




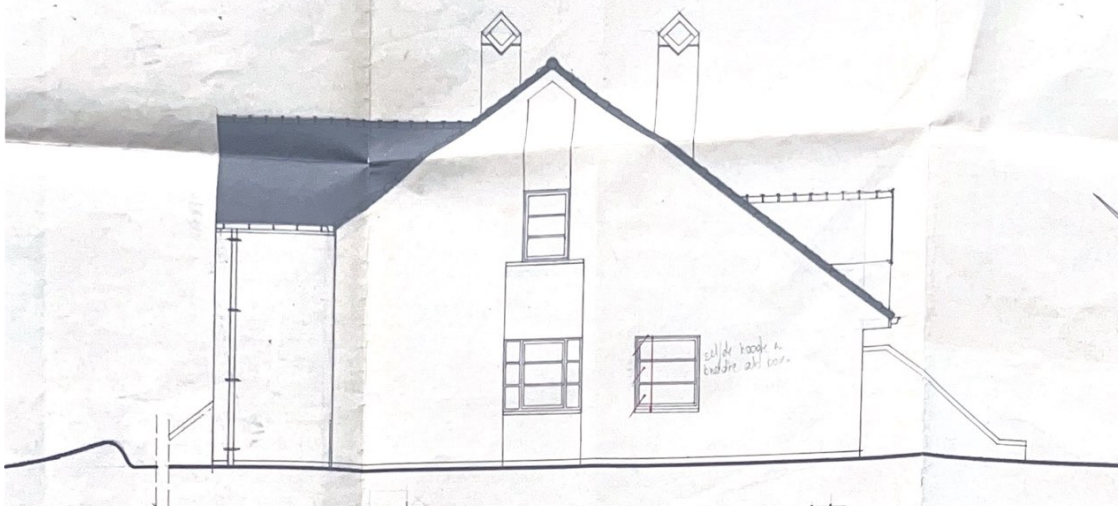

ZUID GEVEL

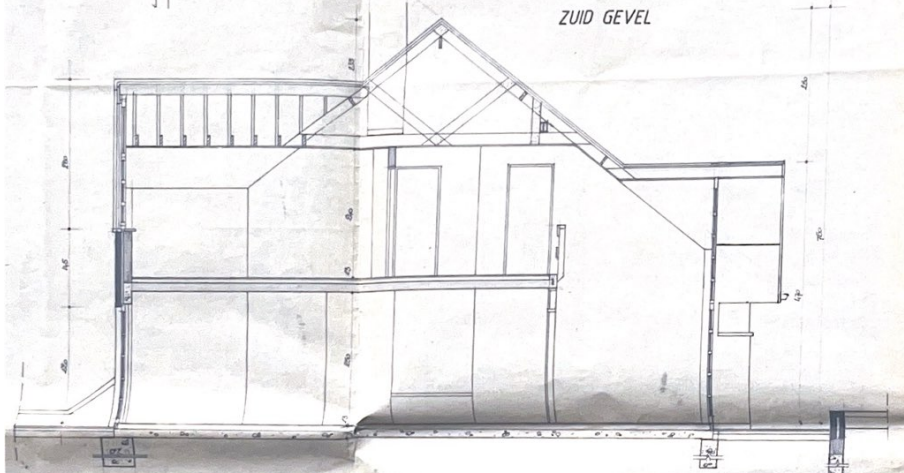


DOORSNEDE A.A.

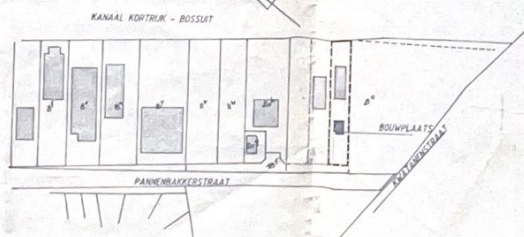


OMGEVINGSPLAN
Schaal 1/2500

MATERIALEN
 Gevels : Sierpleisterwerk - pasteltint
 Oak : Pannen - rustiek
 Schrijnwerk : Aluminium
 Gaten : Zink nr. 14
 Dorpels : Blauwe hardsteen

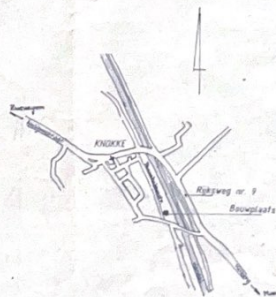

SITUATIEPLAN
Schaal 1/10.000

KANAAL KORTRIJK - BOSSUIT

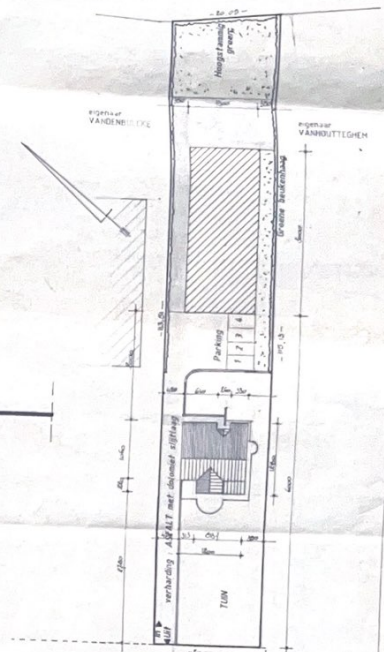

PANNBAKKERSTRAAT

INPLANTINGSPLAN
Schaal 1/500

Pannbakkerstraat
 Gemeenteweg - verharding asfalt
 Alle nutsleidingen - ondergronds
 uitgezonderd gas, niet aanwezig

Provincie West - Vlaanderen
 Gemeente Zwevegem

Ontwerp : Bouwen van een alleenstaande woning.

Bouwheer : Mr. en Mevr. LABARQUE - POIRE FRANK
 Deerlijkstraat 70,
 8550 - Zwevegem

Bouwplaats : Pannbakkerstraat
 8552 - Zwevegem Moen

Kadasternr. : Sie. A nr. 27^e deel

Voor akkoord,
 Gezien en goedgekeurd
 De bouwheer,

Voor het Gemeentebestuur,

Gemeen.
 De architect,

VANHOUTTEGHEM Jean - Pierre
 Eliestraat 118,
 8550 - Zwevegem
 Tel. 054/75.50.05
 Fax 054/75.84.03

Schaal : 1/500, 1/500
 1/2500, 1/10000

Datum : 09.02.94

Wijzigingen : 11.03.94


BOUWAANVRAAG




NOORD GEVEL



ZUIDWEST GEVEL

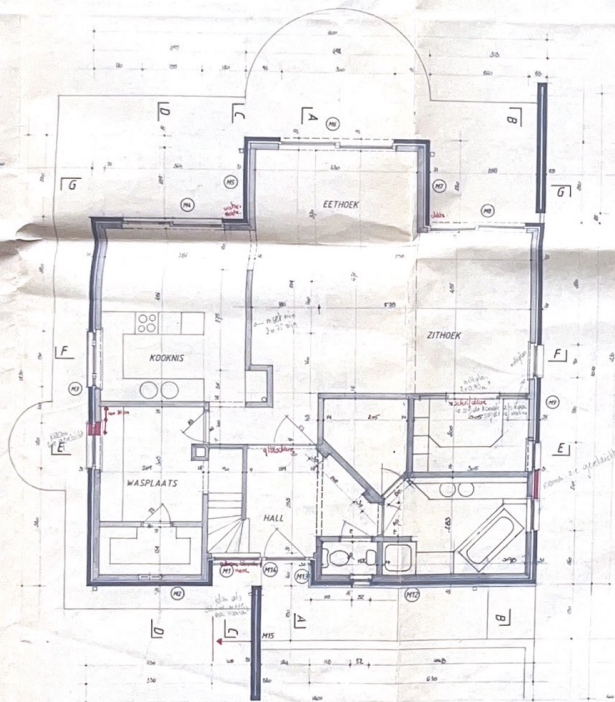


GELIJKVLOERS

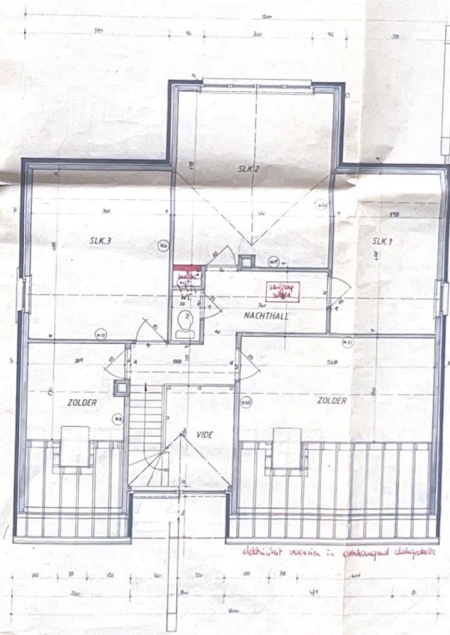

VERDIEPING


ROLUWEN

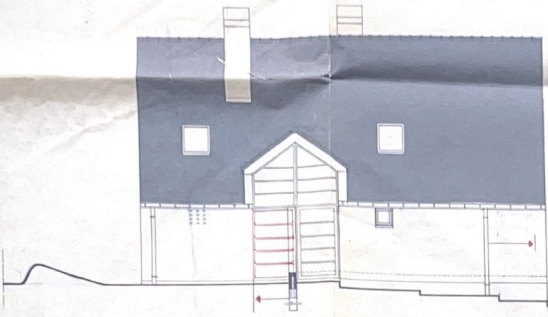


NOORDOOST GEVEL



NOORD GEVEL

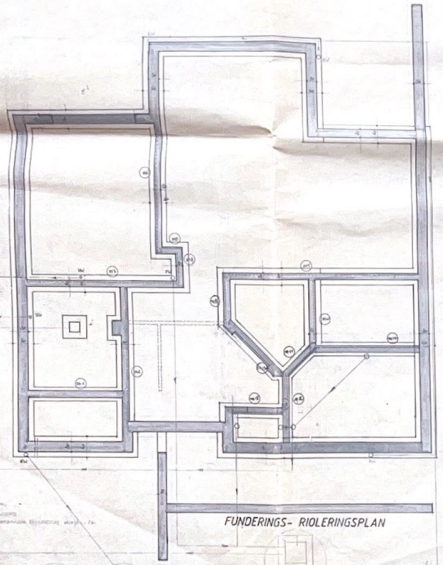

FUNDERINGS- RIOLERINGSPLAN

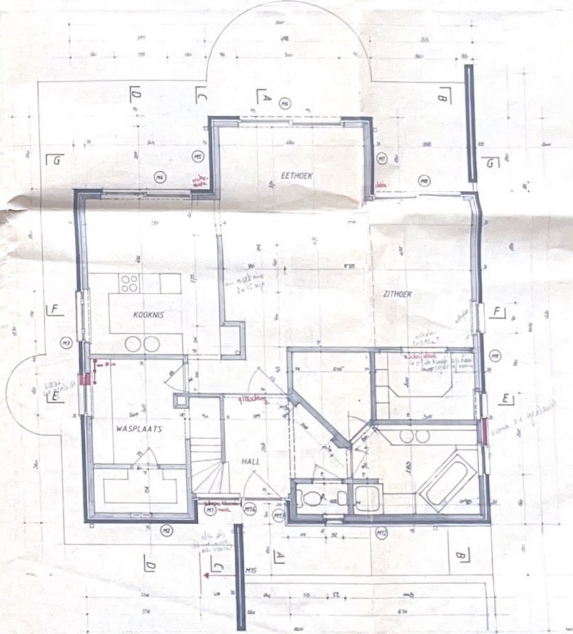

GEELIJKVLOERS