



- dakpannen: sneldakpannen, kleur antraciet
- panellatten
- fengelatten
- onderdakplaten
- spanten in speciaal 30/180
- minerale wol 18cm

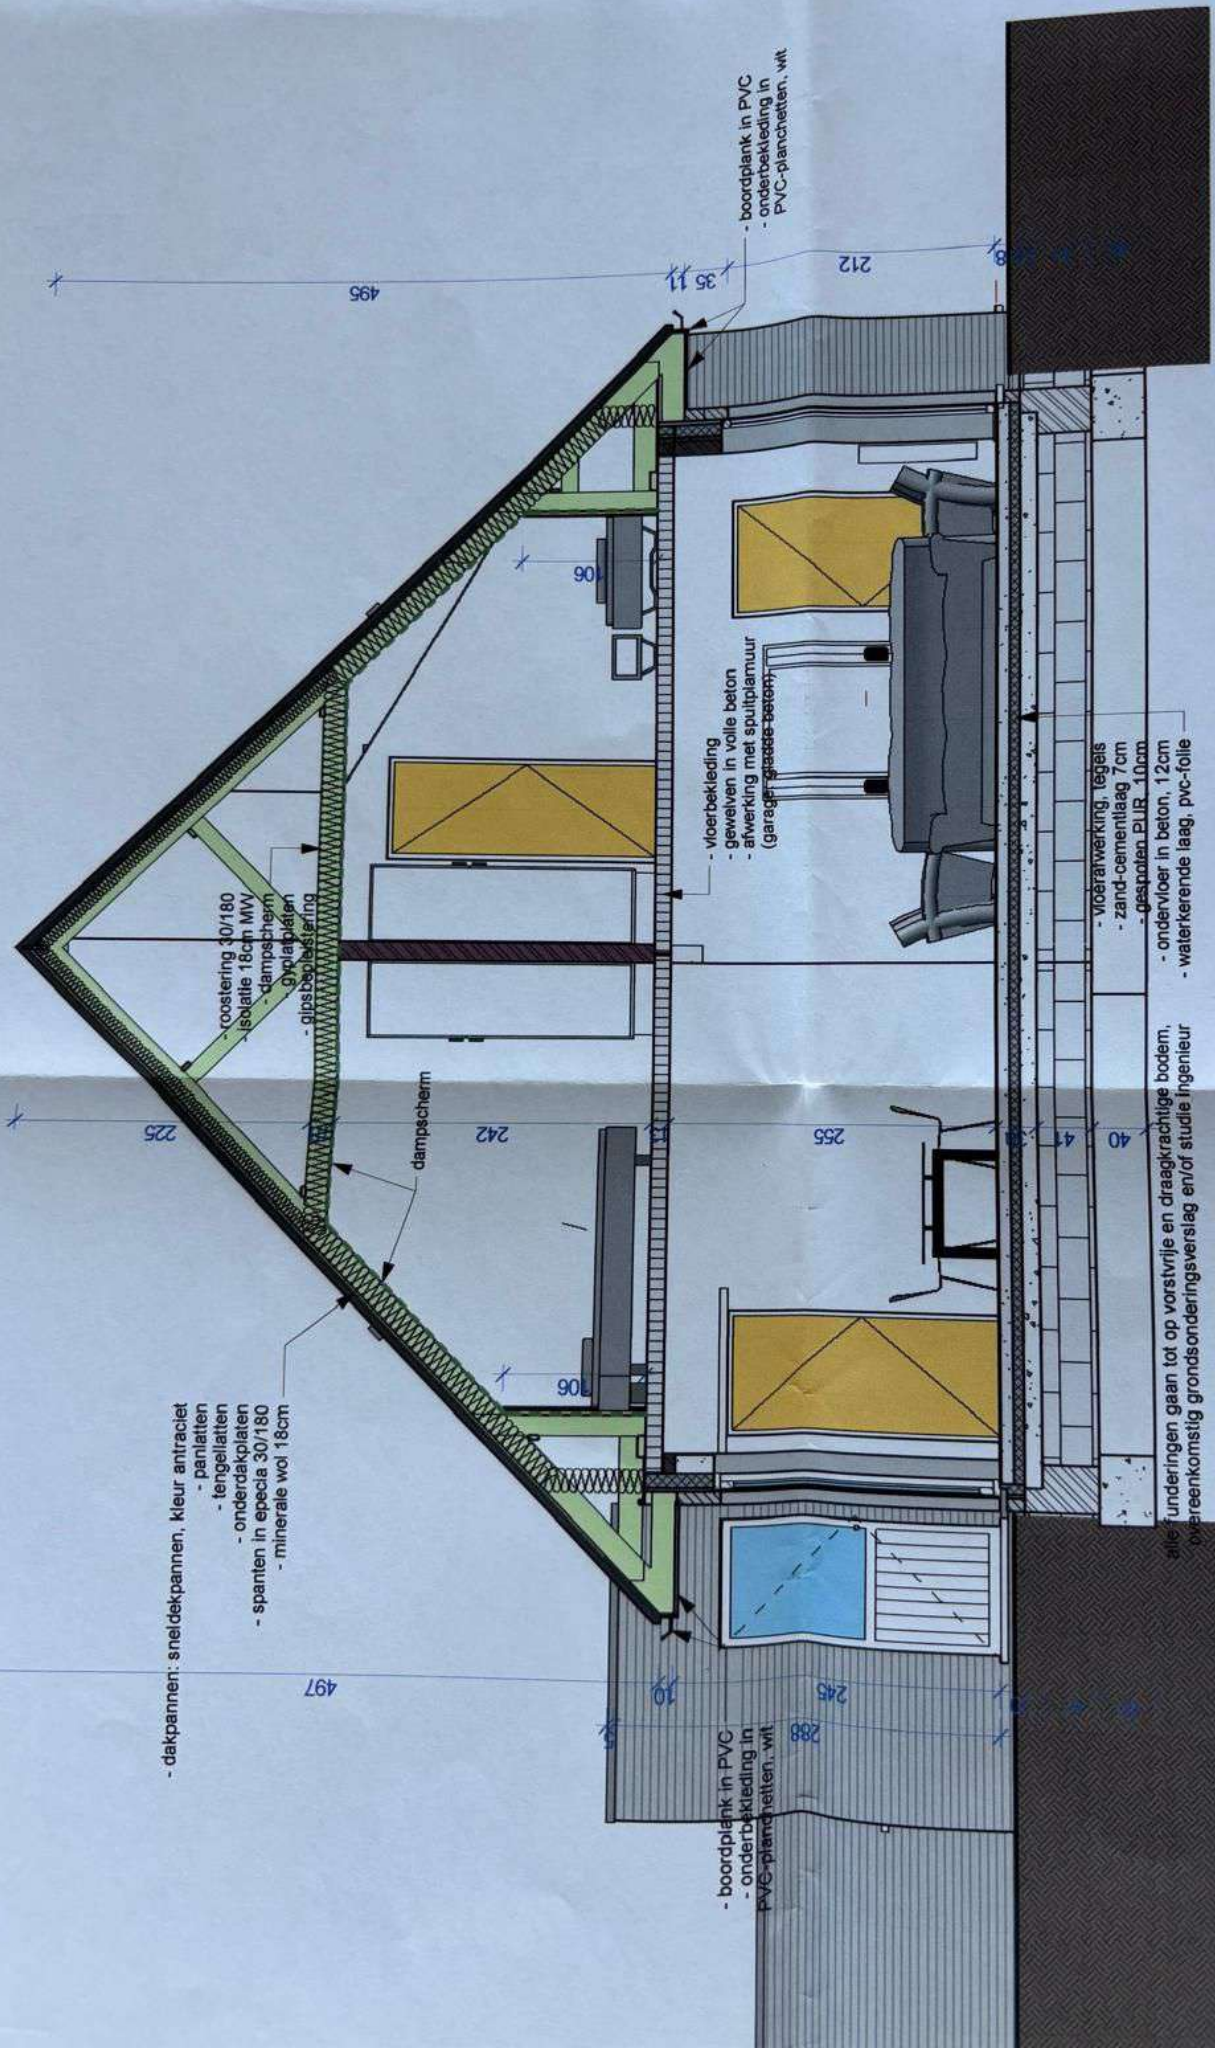


orsnede 2

gevel

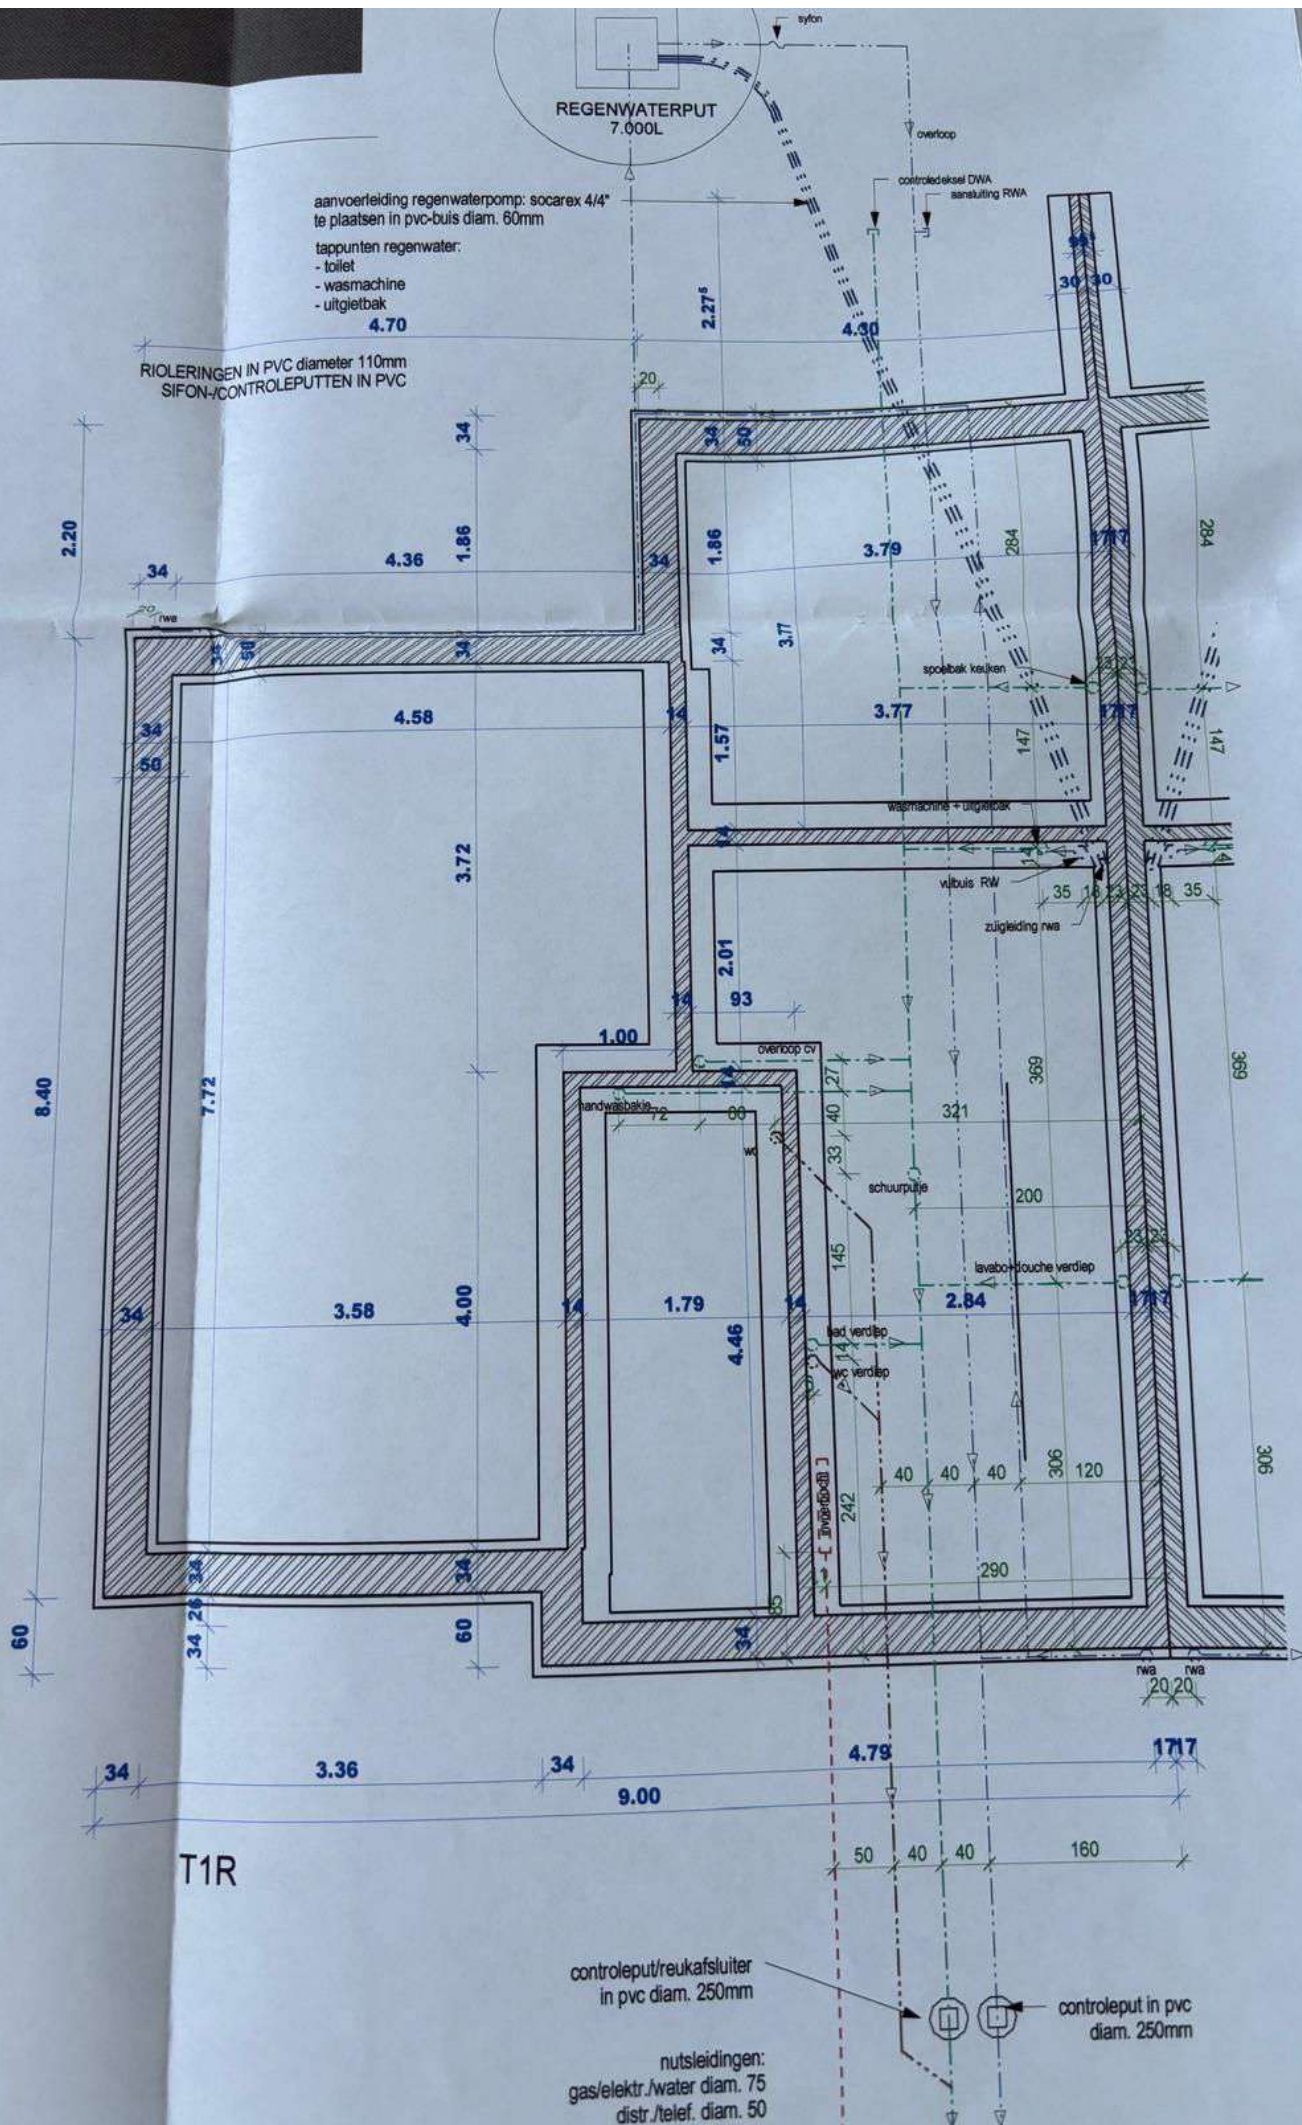

- dakpannen: sneidekpannen, kleur antraciet
 - panellaten
 - tergelatten
 - onderdakplaten
- spanten in specie 30/180
 - minerale wol 18cm

- dakdichting in EPDM
- dakisolatie PUR 10cm
- dampscherm
- hellingschape
- gewelf in volle beton

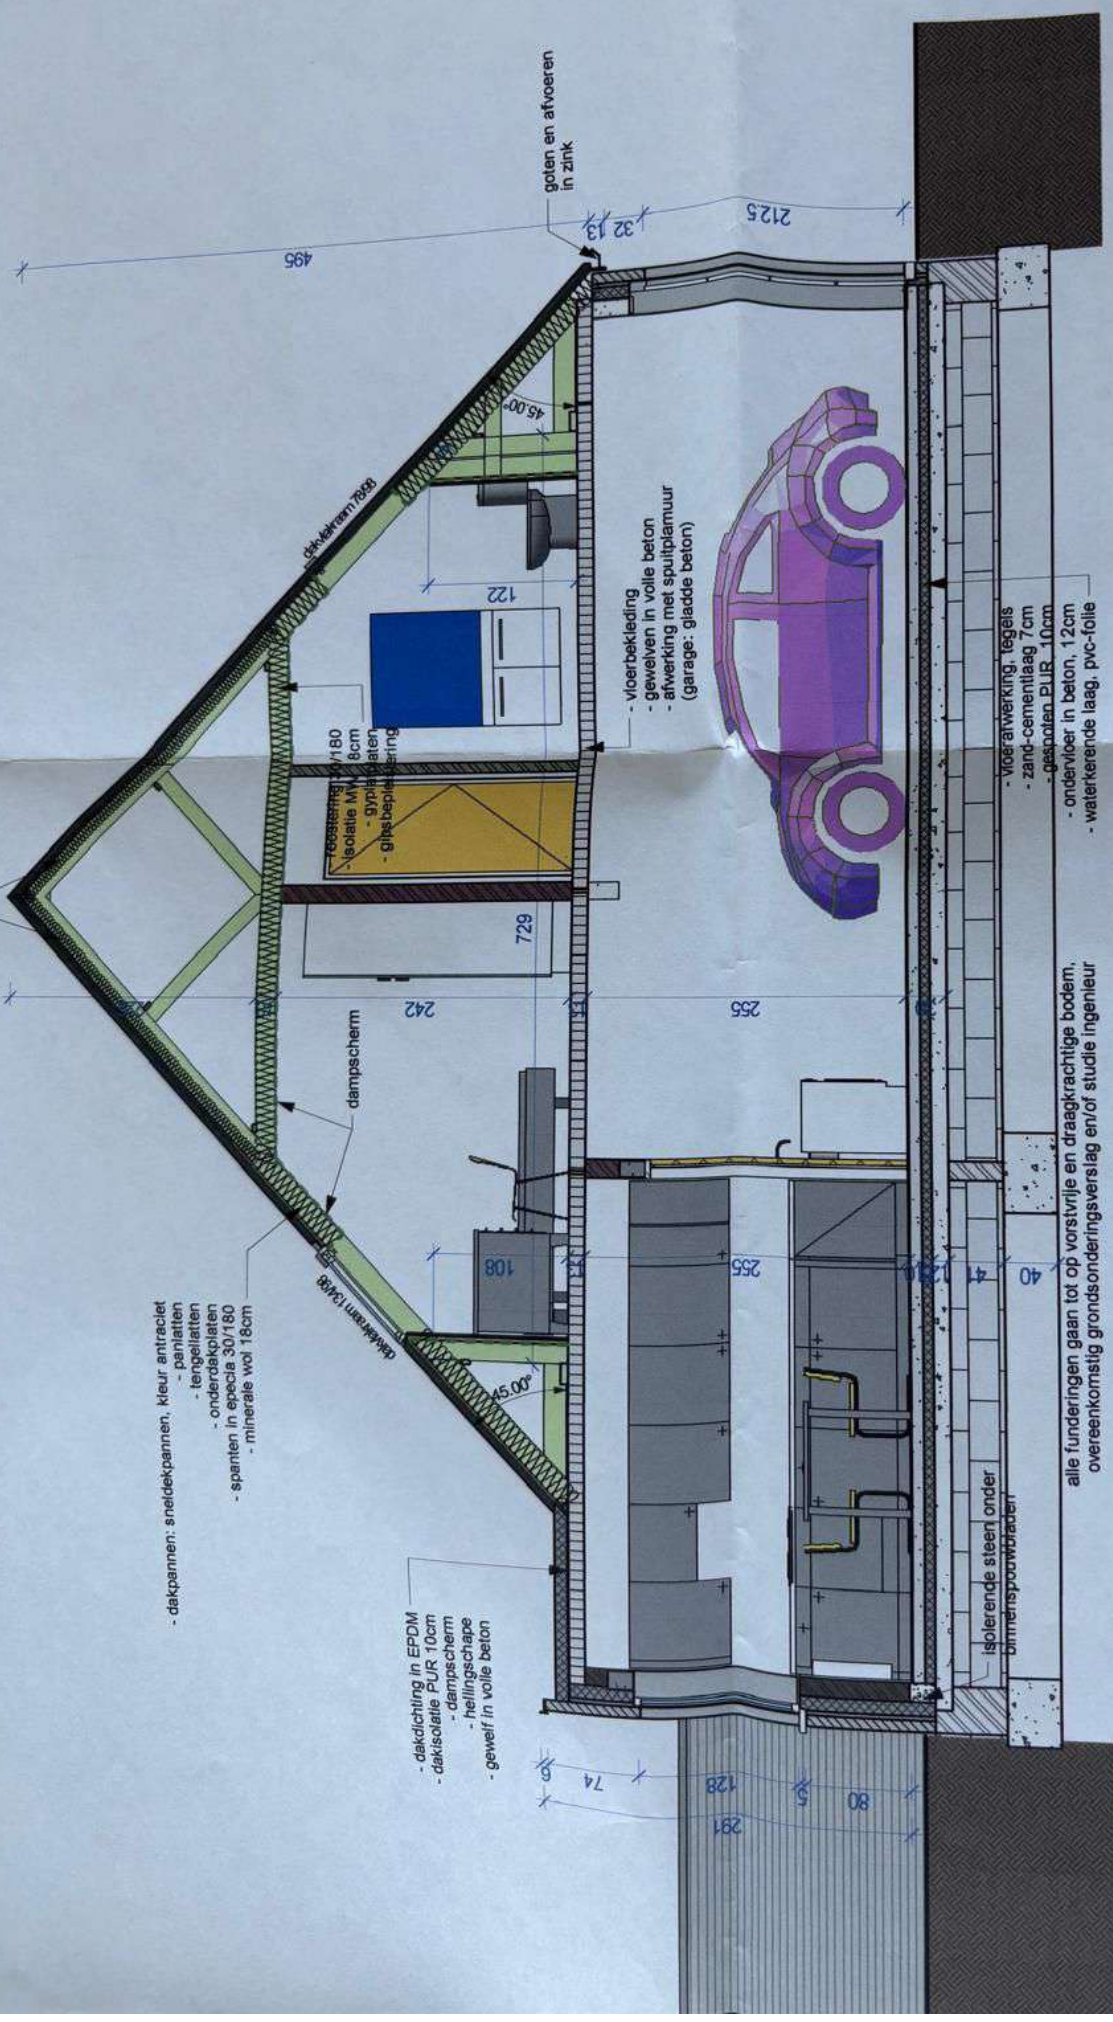

- vloerbekleding
- gewelfen in volle beton
- afwerking met spuitplamuur (garage: gladde beton)

- vloer afwerking, tegels
- zand-cementlaag 7cm
- gespoet PUR 10cm
- ondervloer in beton, 12cm
- waterkerende laag, pvc-folie

alle funderingen gaan tot op vorstvrije en draagkrachtige bodem, overeenkomstig grondsonderingsverslag en/of studie ingenieur

isolerende steen onder binnenspouwbanden

Doorsnede 1

