




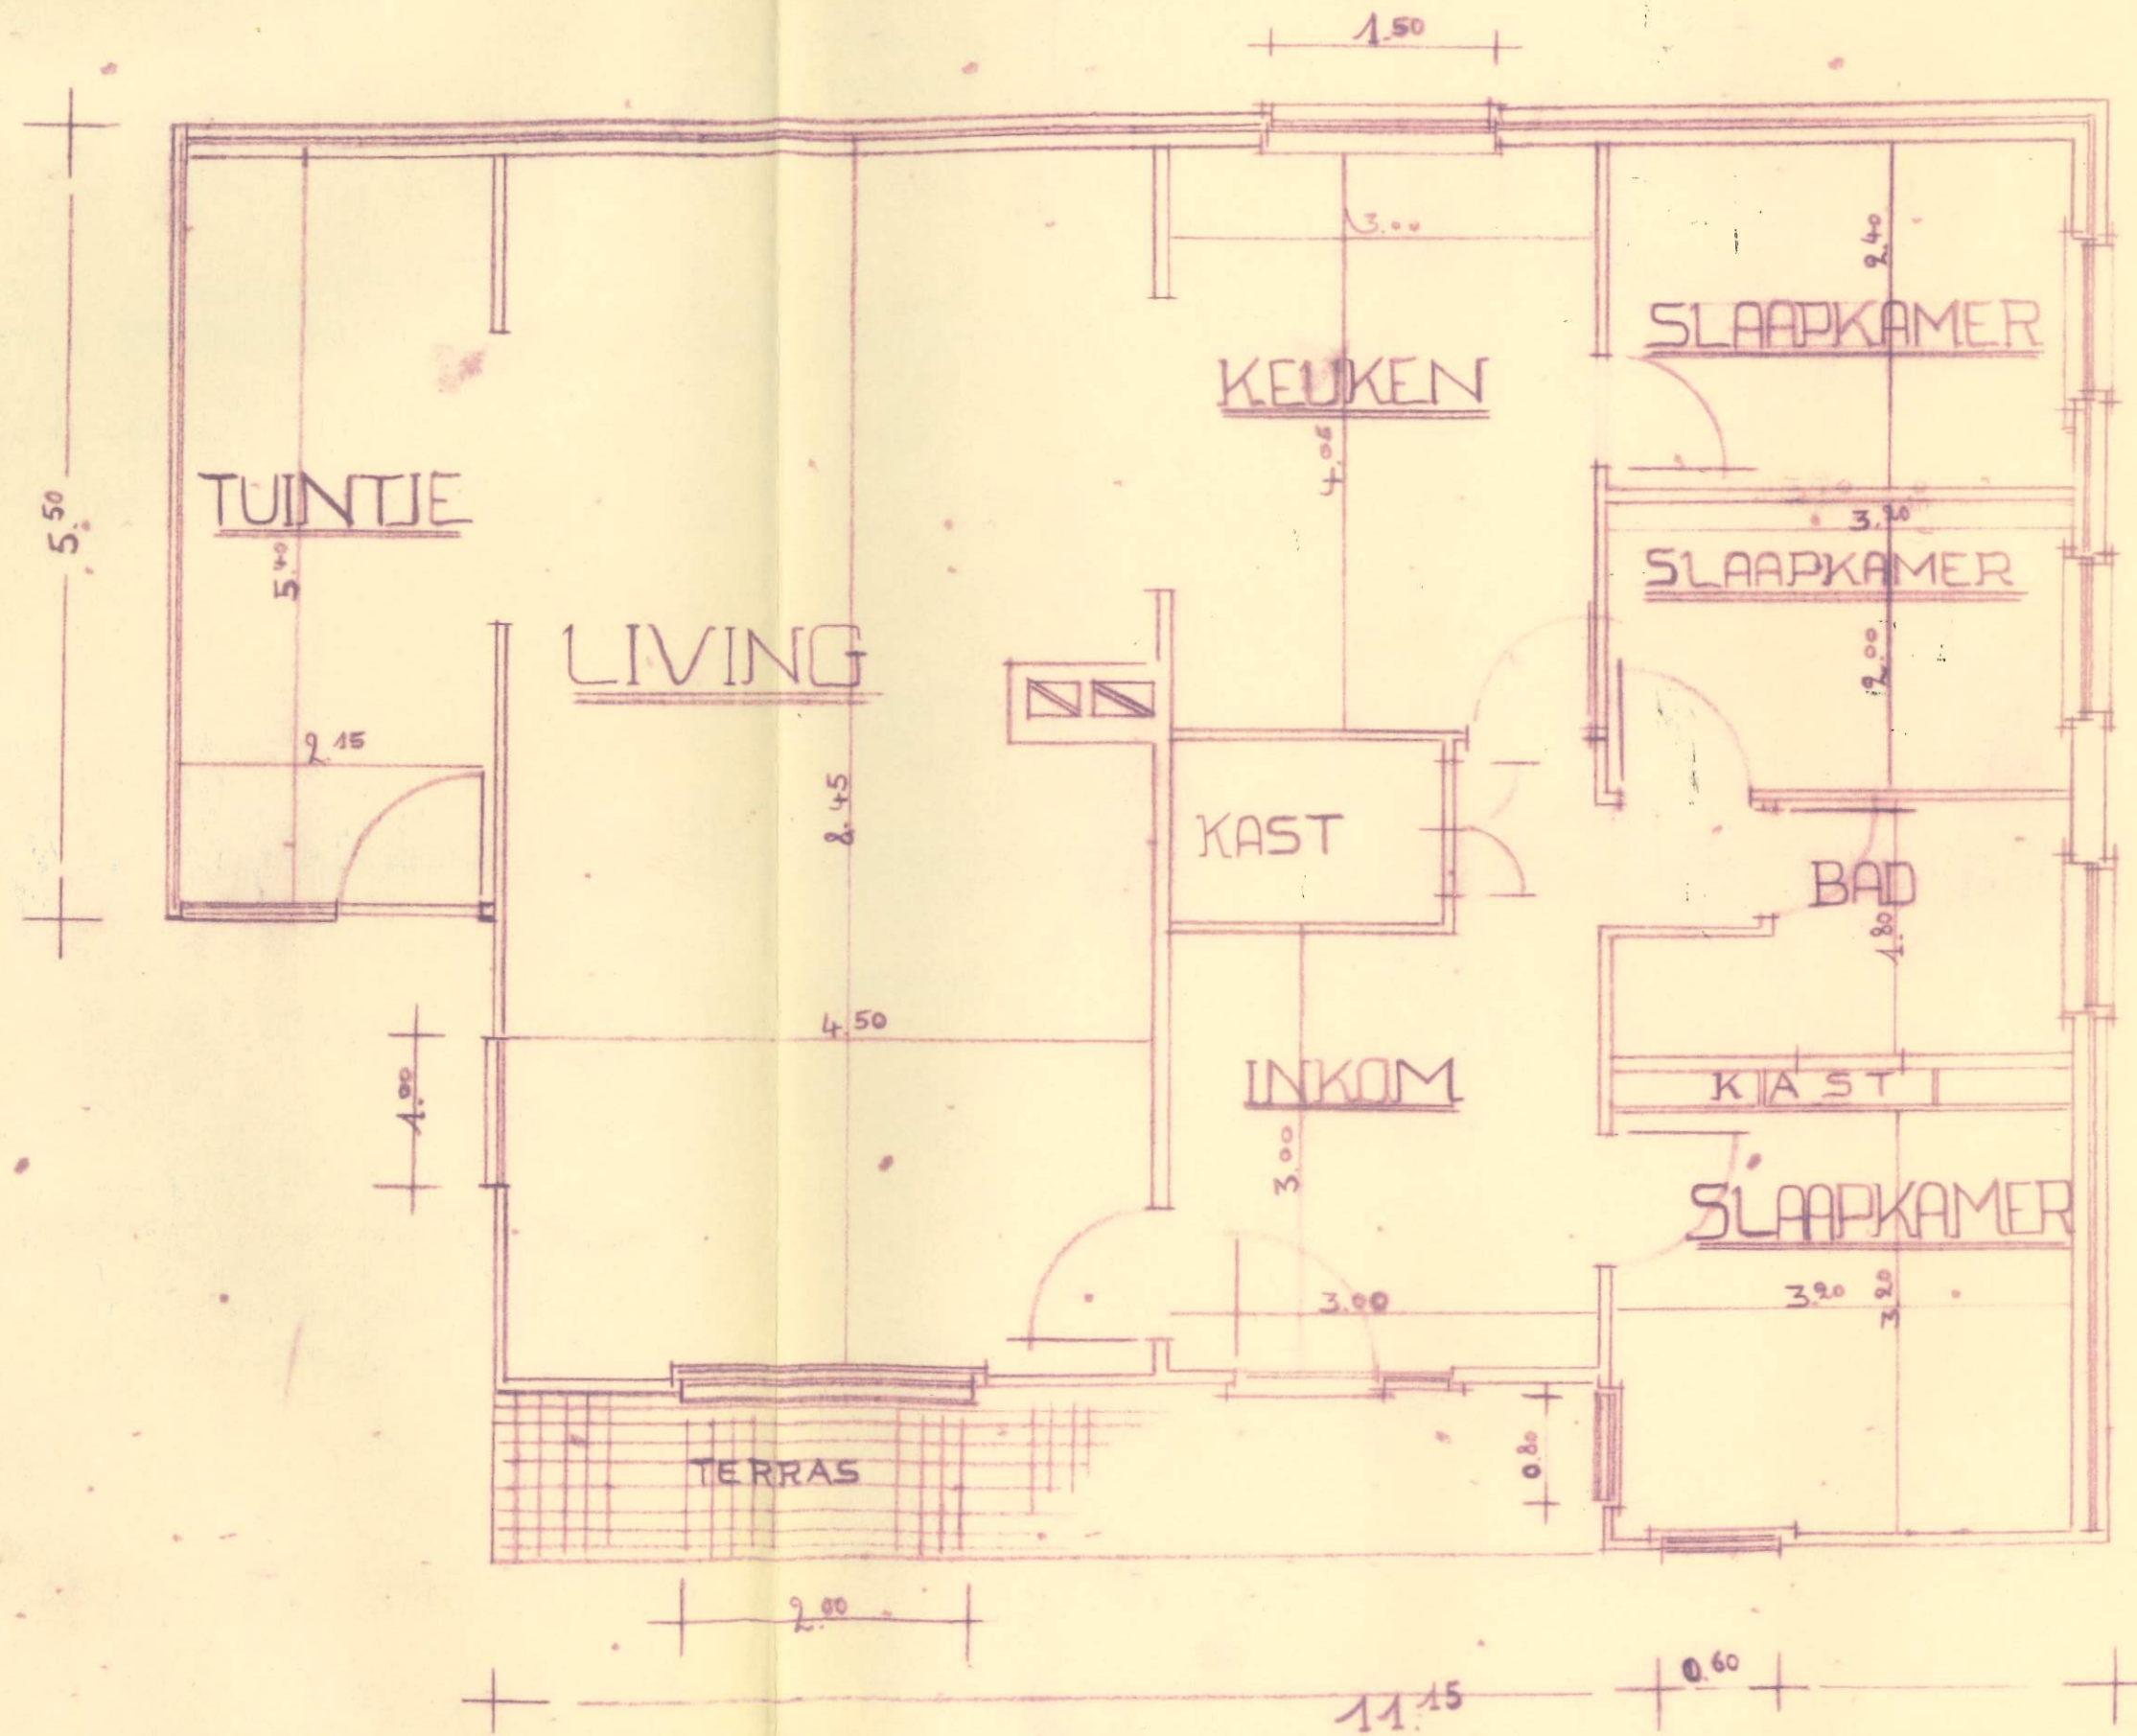

GE LIJKVLOERS

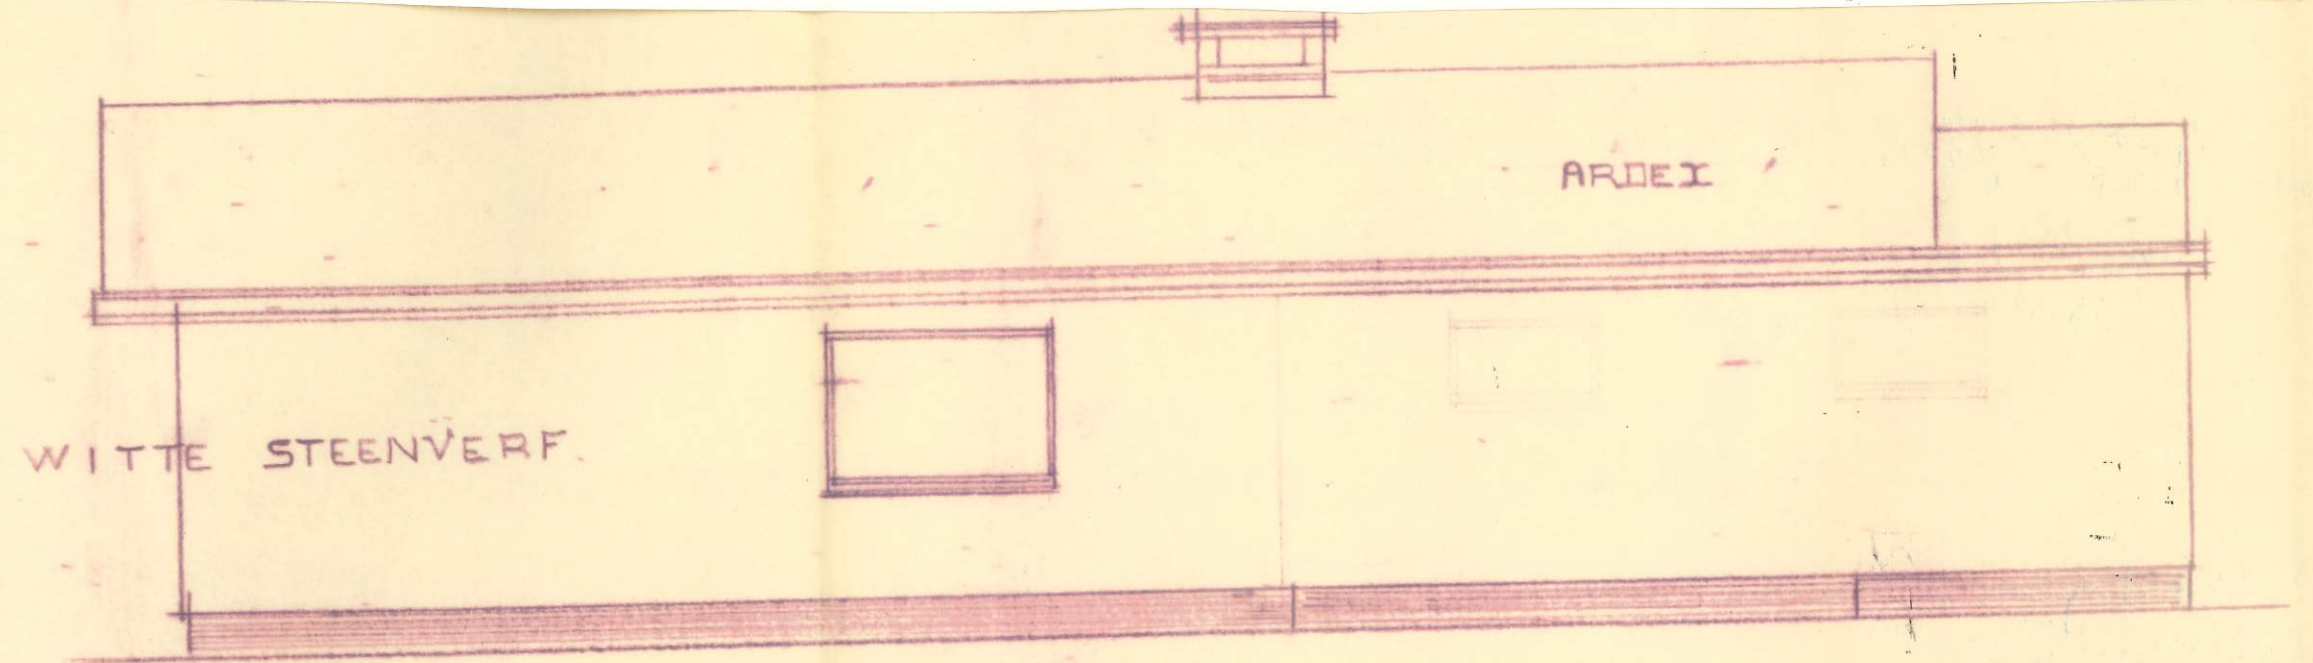


ACHTERGEVEL

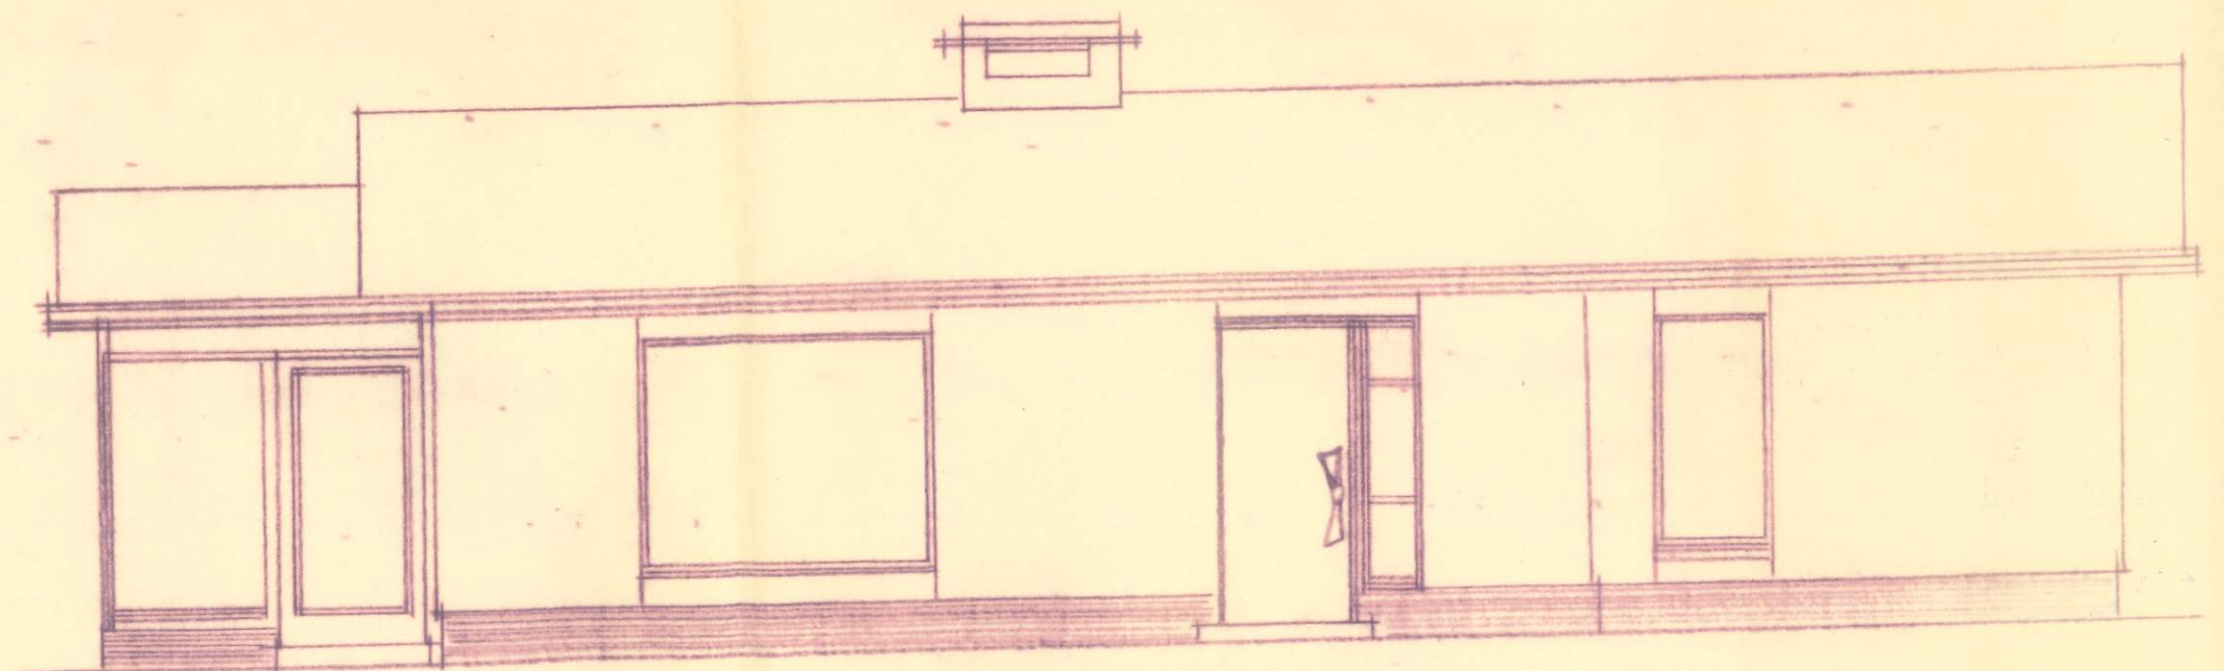

VOORGEVEL

2691

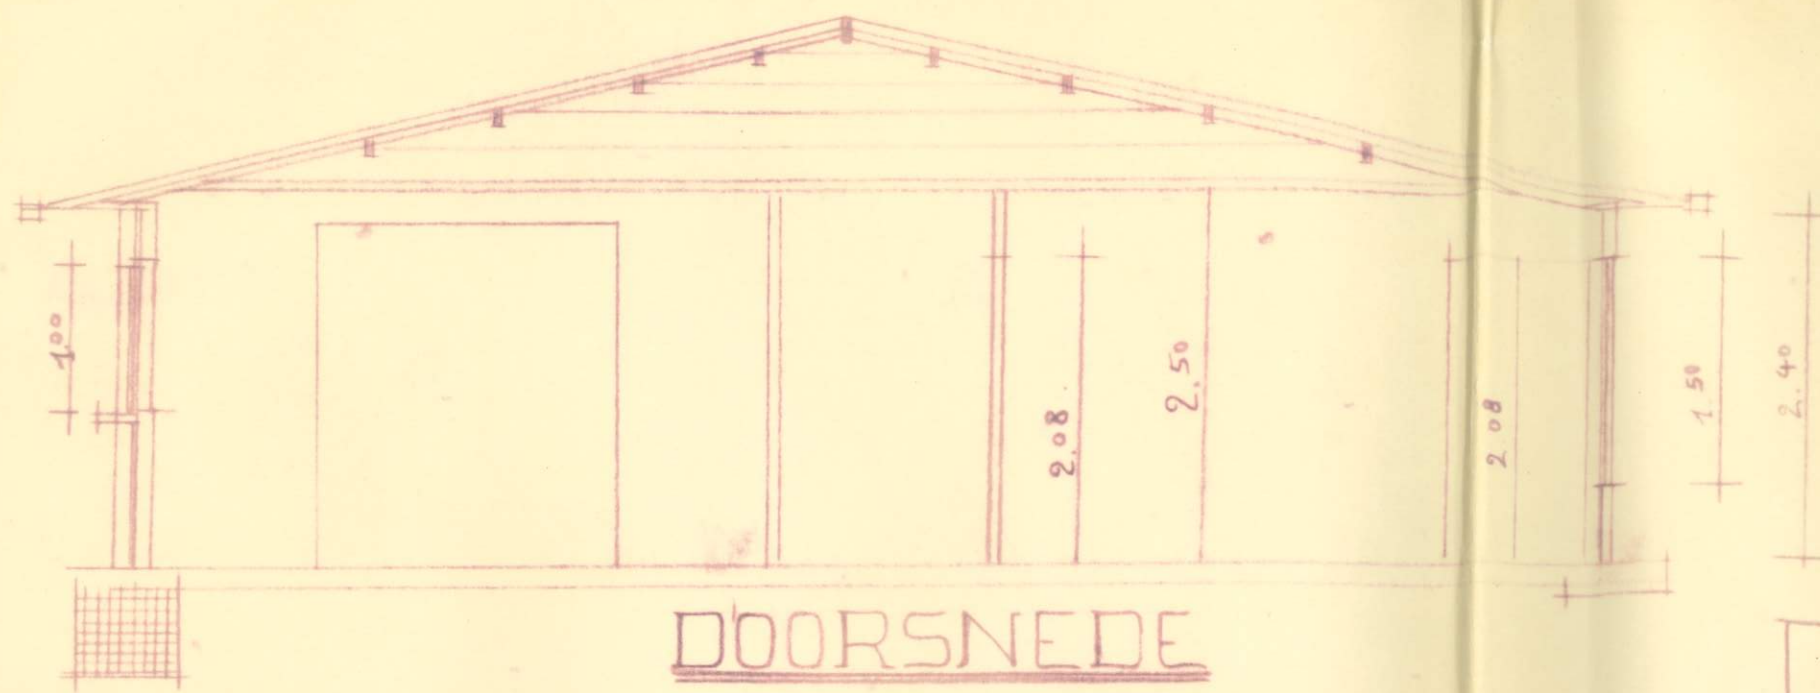

BOUWPLAATS

Gezien en goedgekeurd door het College  
van Burgemeester en Schepenen der ge-  
meente DEERLIJK in zitting van 18 NOV. 1965  
De Gemeentesecretaris, De Burgemeester,

DEERLIJK

BOUWEN BUNGALOW  
SECTIE E N° KADASTER

VOOR REKENING VAN DE H

MIGNEAU FRANS

HOOGSTRAAT, 6. DEERLIJK



DE ARCHITECT


*M. Zambrecht*  
10-11-65

DE ANVRAGER


*M. Migneau Frans*

M. Zambrecht  
MEULLEKE  
Tel. 269 - F.R. Westl. 382

LIGGING

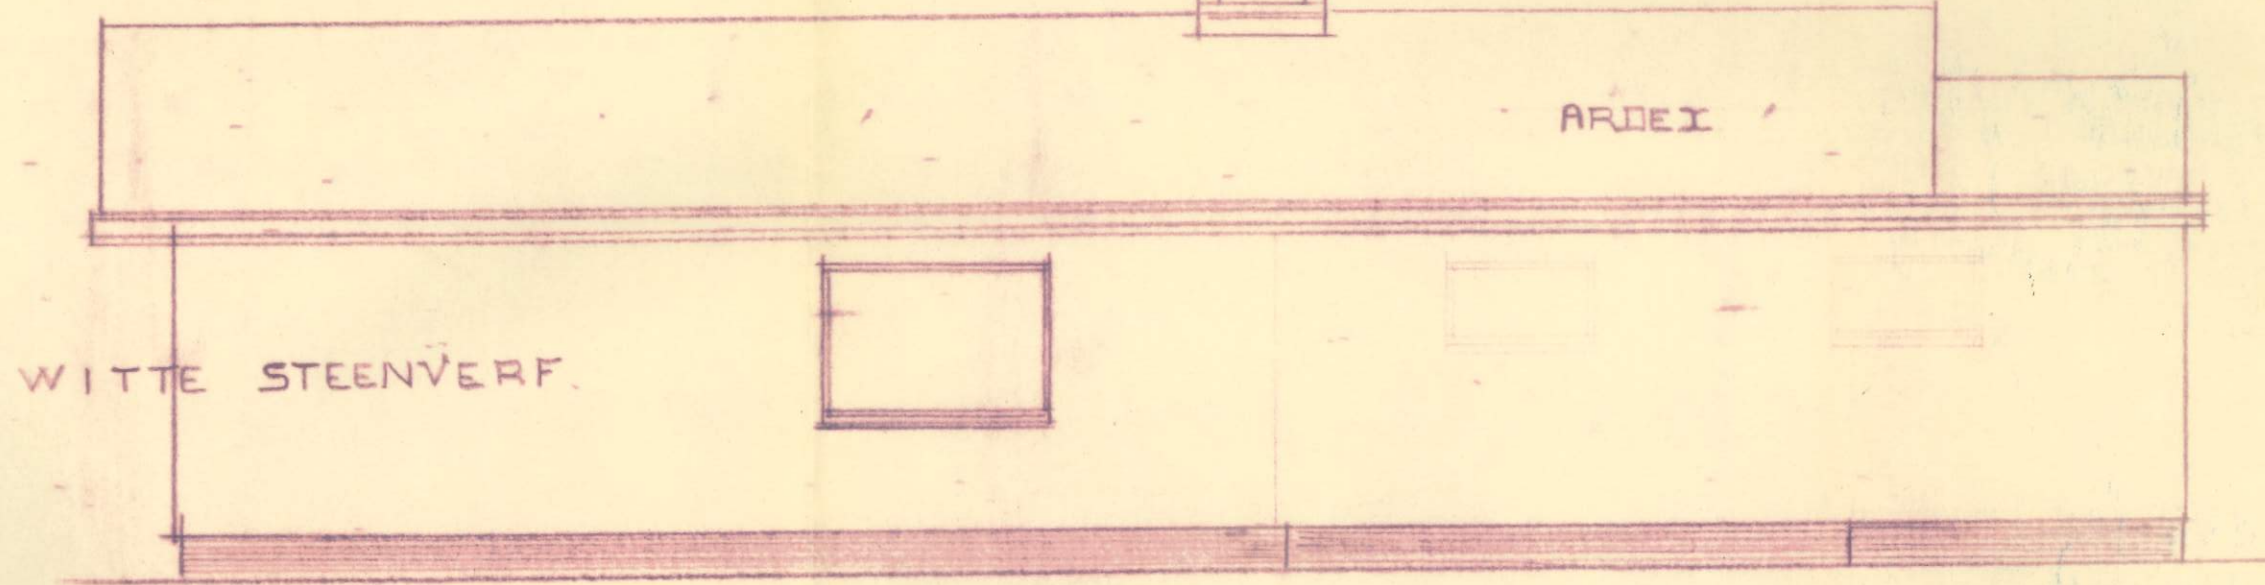

ACHTERGEVEL

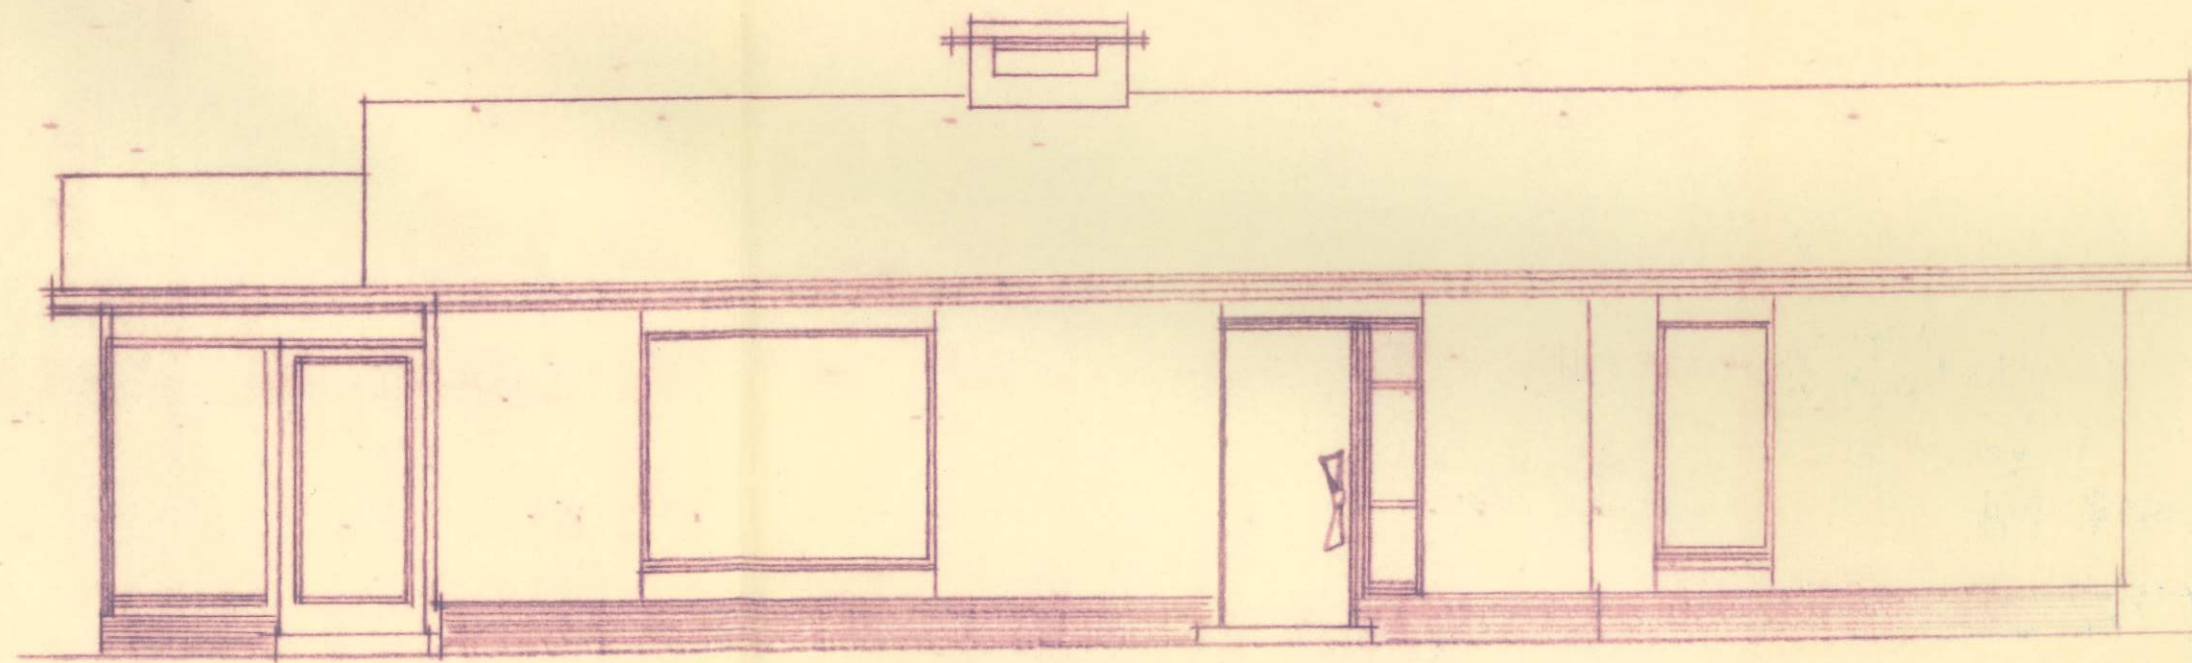

VOORGEVEL



WITTE STEENVERF.

ARDEI

ACHTERGEVEL

VOORGEVEL