

ONTWERP TOT HET VERBOUWEN EN
UITBREIDEN VAN EEN DOKTERS WONING.

LIGGING:
KAPTEL STRAAT 19, 8740 DEERLIJK - ST. LODEWIK.
sectie: E. nr. 535, 536 k. B.P.A. nr 2

EIGENDOM:
HEER en MEVROUW JOZEF CASTELAIN
KAPTEL STRAAT 19, 8740 DEERLIJK - ST. LODEWIK.

DE ARCHITECT: DE EIGENAAR.

STEFAN DE MEERE
ST. ANNA STRAAT 19, 8510 KORTRIJK - MARIE.
TELEFONUM 22 54 77
VAN DE GEM. VAN ARCHITECTEN
PROVINCIE WEST - VLAANDEREN.

JOZEF CASTELAIN.


Op en geschiedkundig door Jan Collaen
Verkeerd en getuigd door de st.
Provincie van 18.12.1981, getuigd door de st.
Provincie van 18.12.1981, getuigd door de st.
Provincie van 18.12.1981, getuigd door de st.

DESEN. D.O. SCHAAL. 1/50. DATUM: 14.05.1981, met ingangstocht. 31.08.81
gewijzigde toestand.
plan gevels - doorsneden.

materialen


dekbekleding in rode platte pannen zoals bestaande,
gevels in rood-bruine paramentsteen zoals bestaande,
romen deuren en kroonlijsten in meranti hout red dark
dorpels en nieuwe plint in blauwe hardsteen.
dekstenen in gew. beton glaadde bekisting.
muurafdekkingen in rode tegelpannen - alsook zijkonen
hanggoten en afleiders in zink. standoverstiers

doorsnede a-b


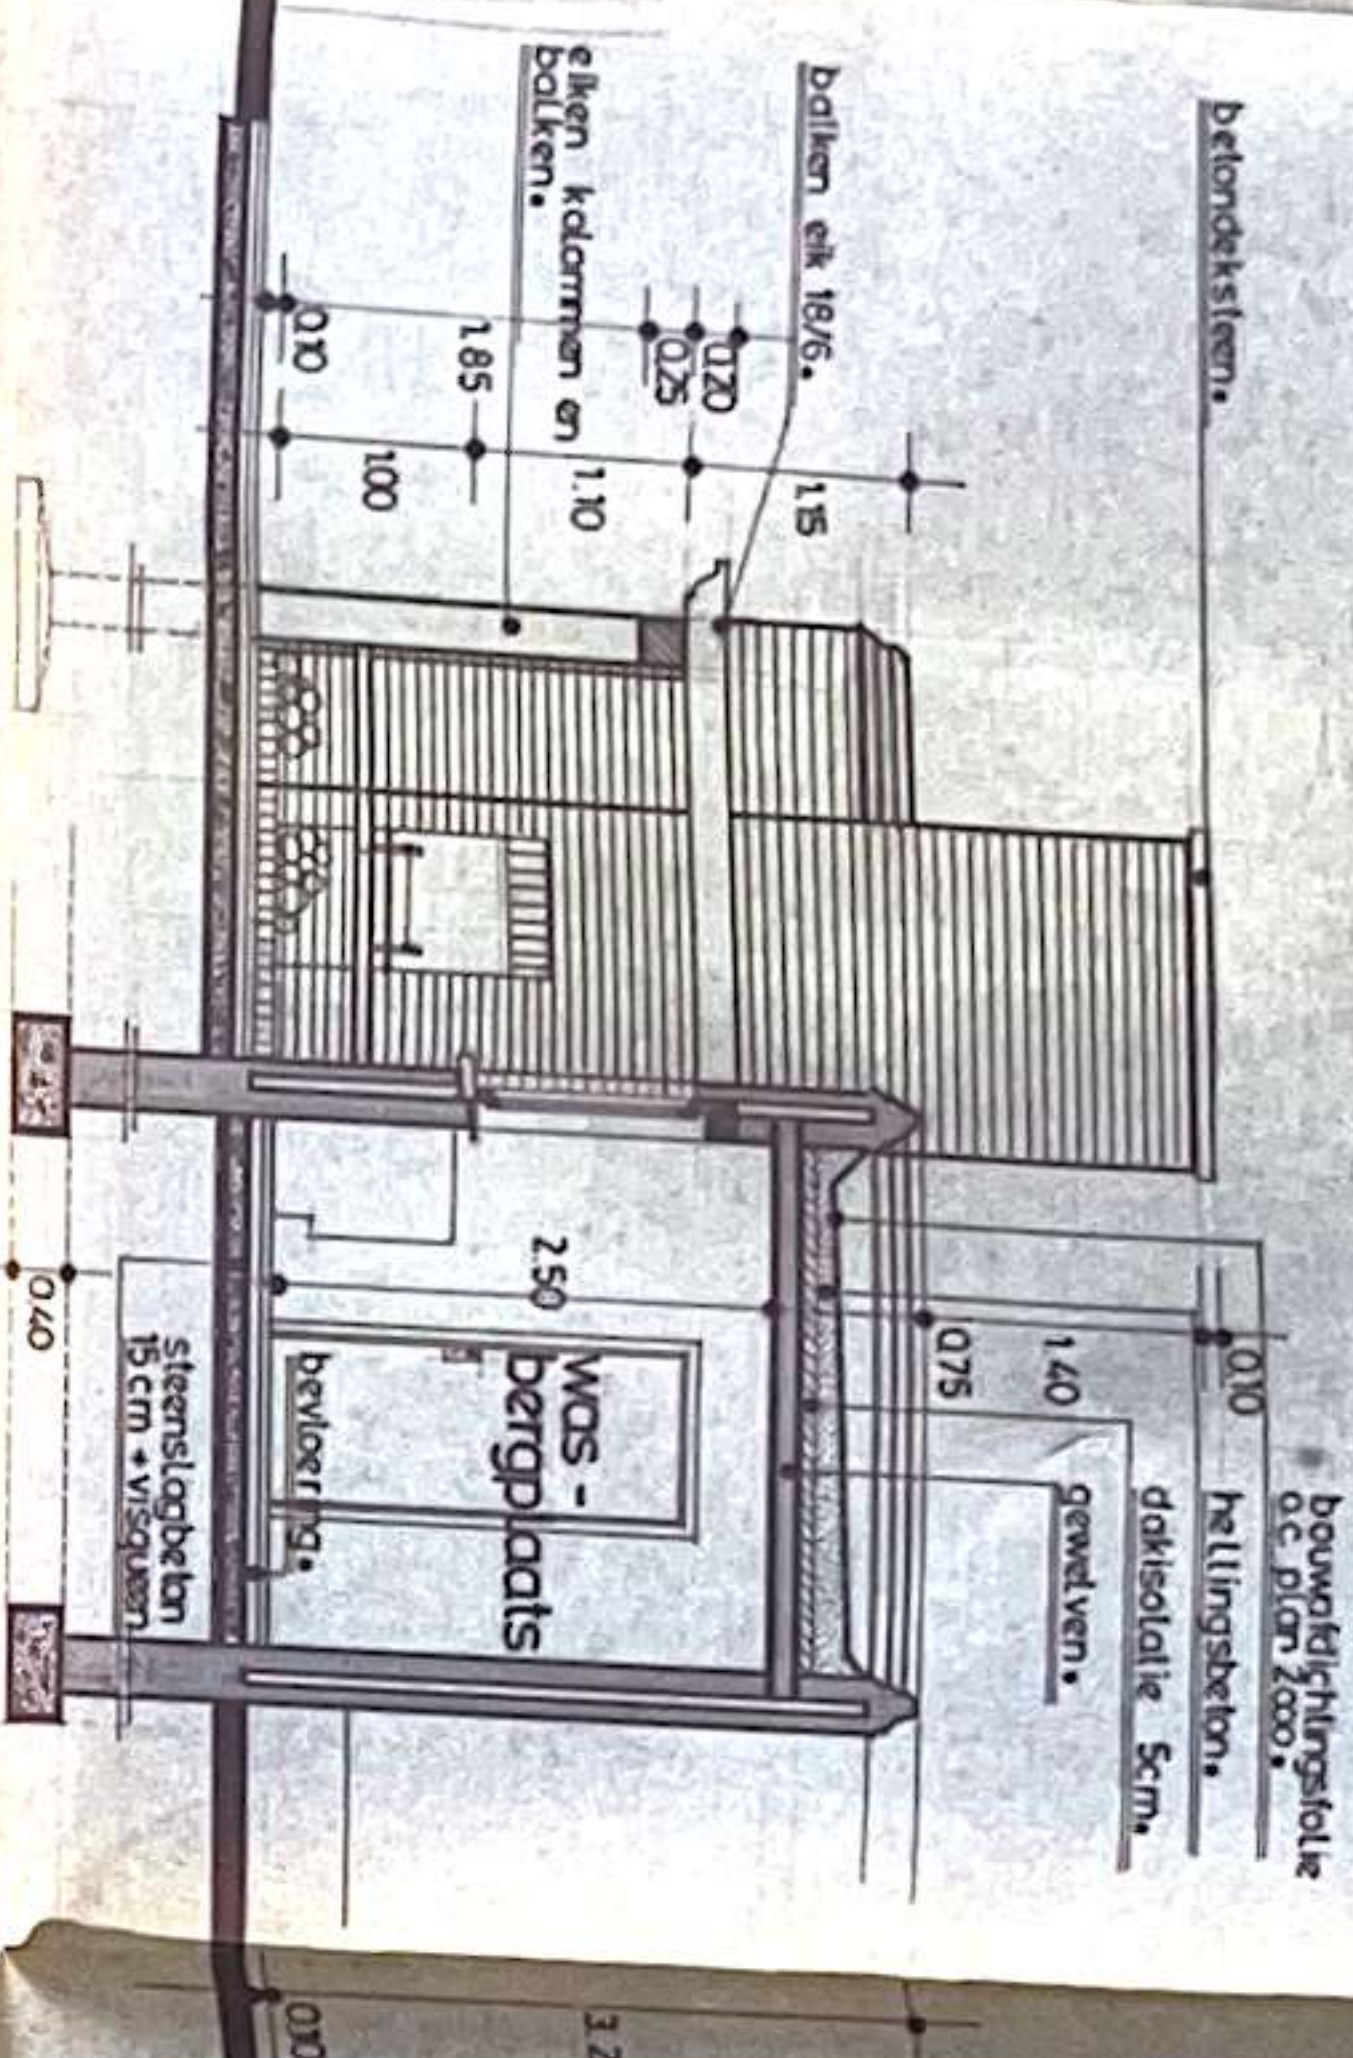


n.b. ALLE FUNDERINGEN ZIJN
UIT TE VOEREN TOT OP VASTE BOEEM.


doorsnede c-d

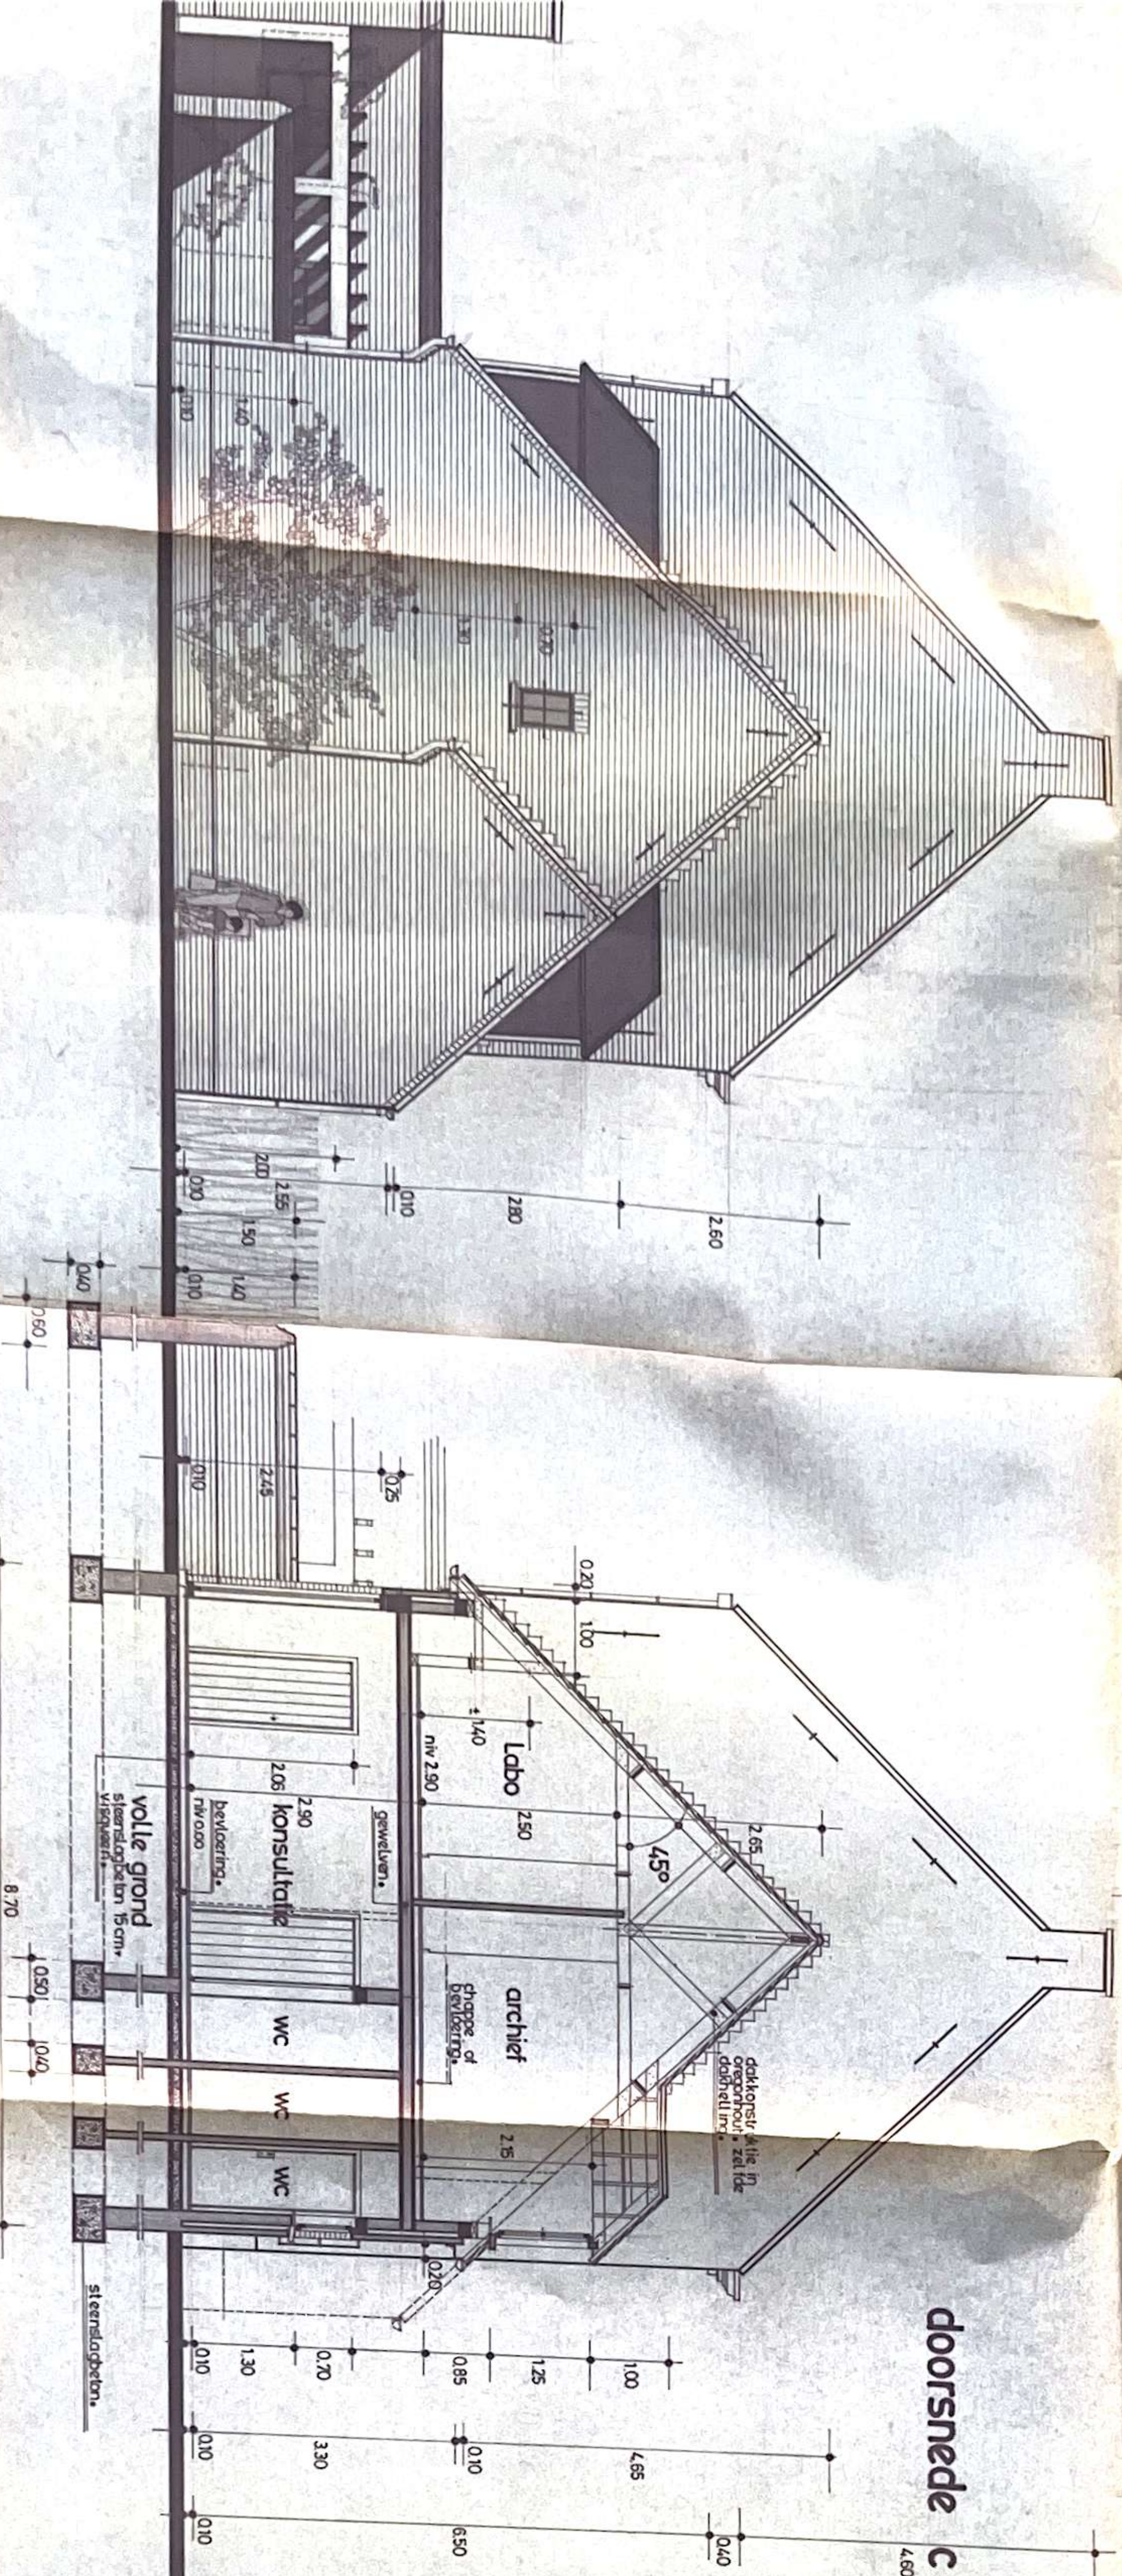


achtergevel

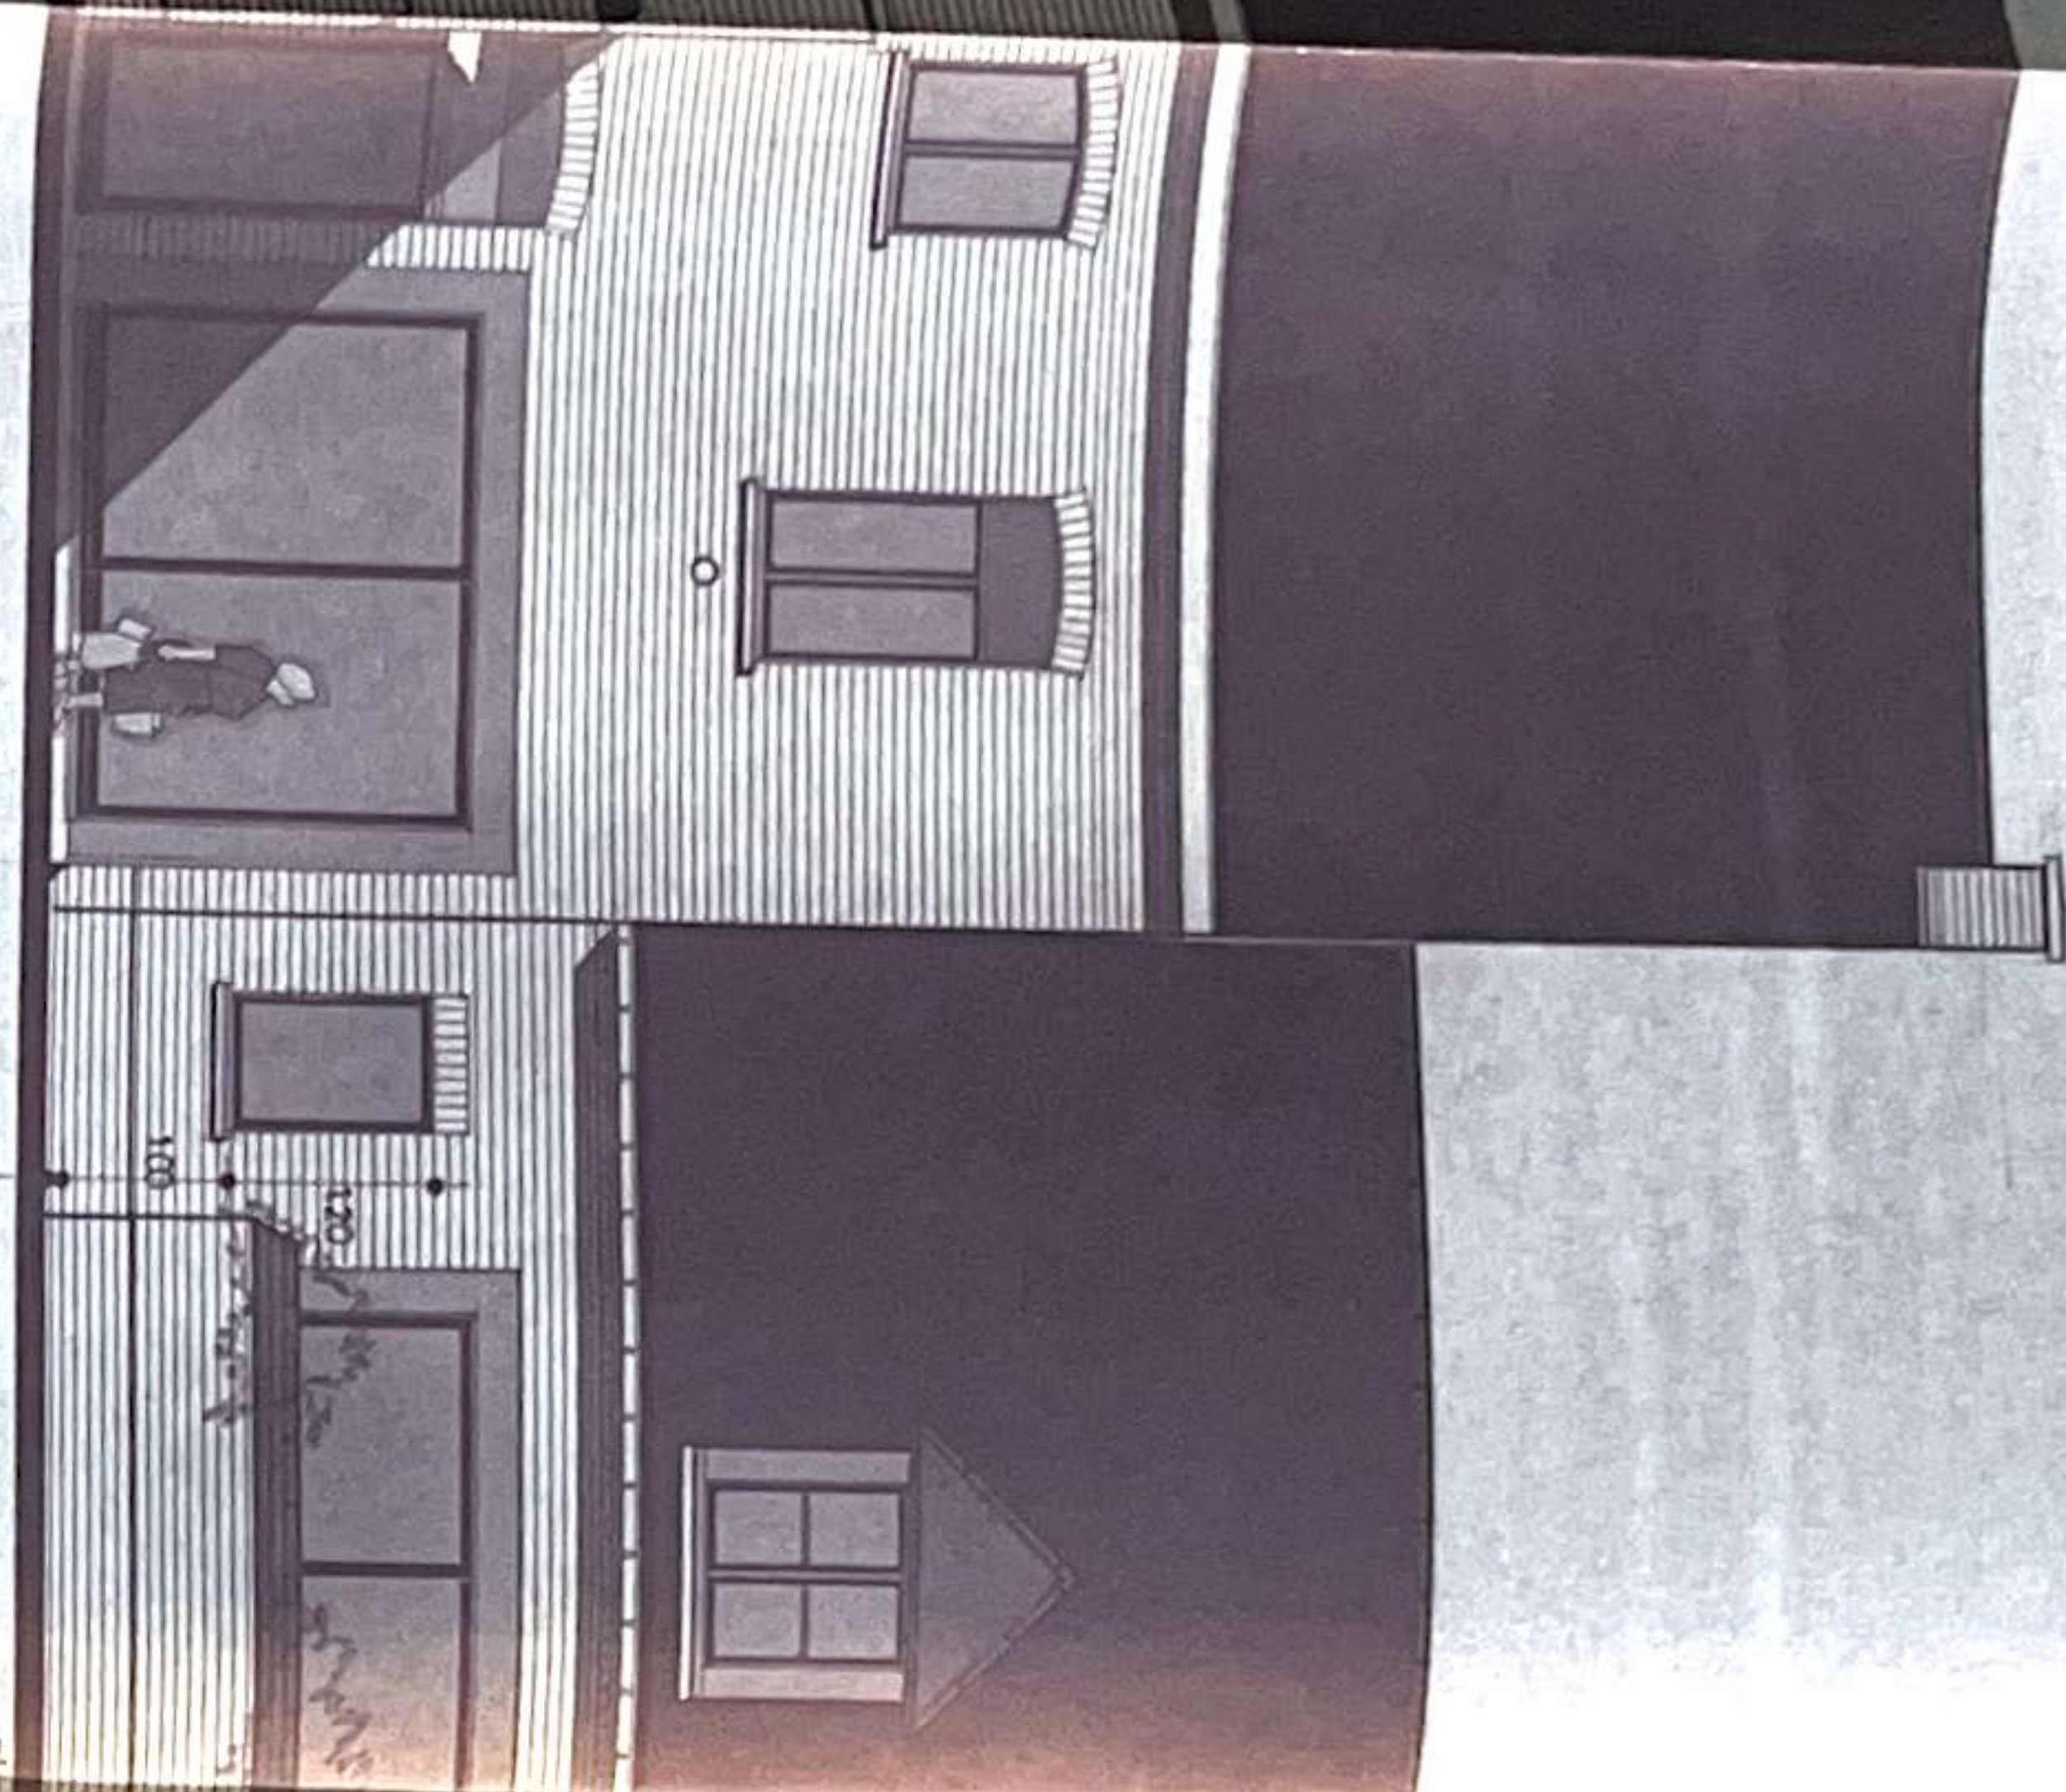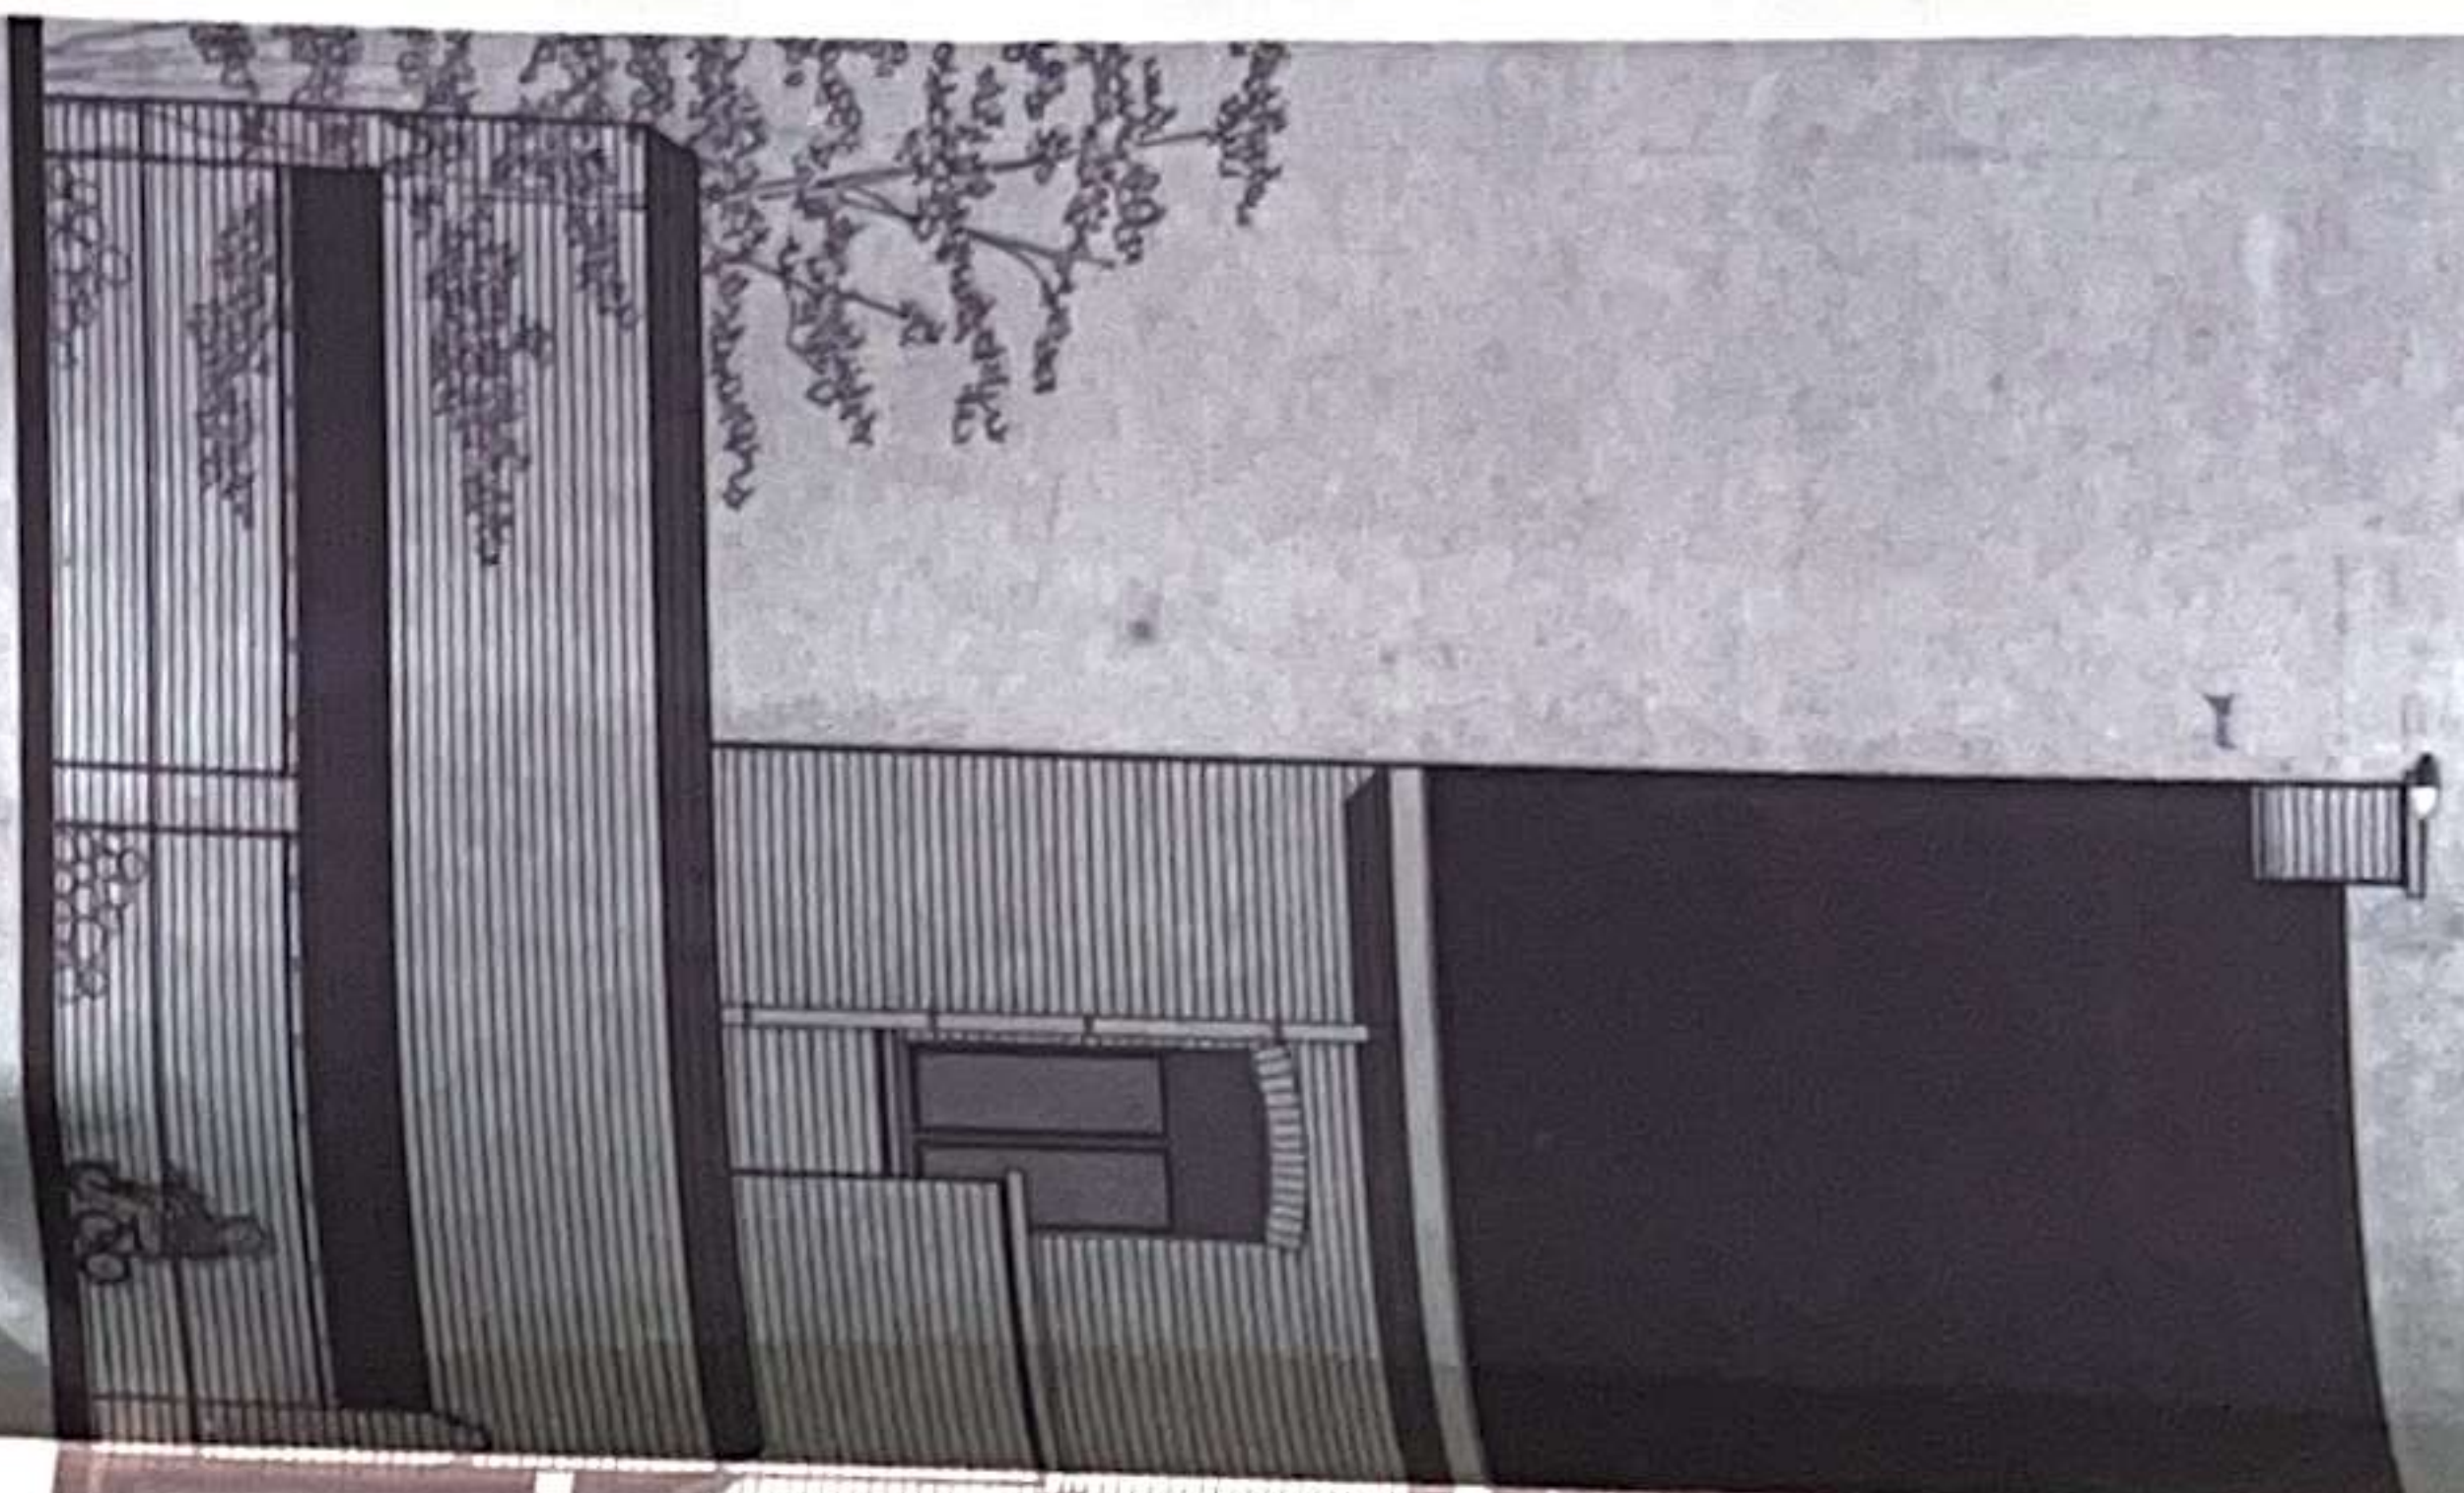



plm 1 cm: hoogte

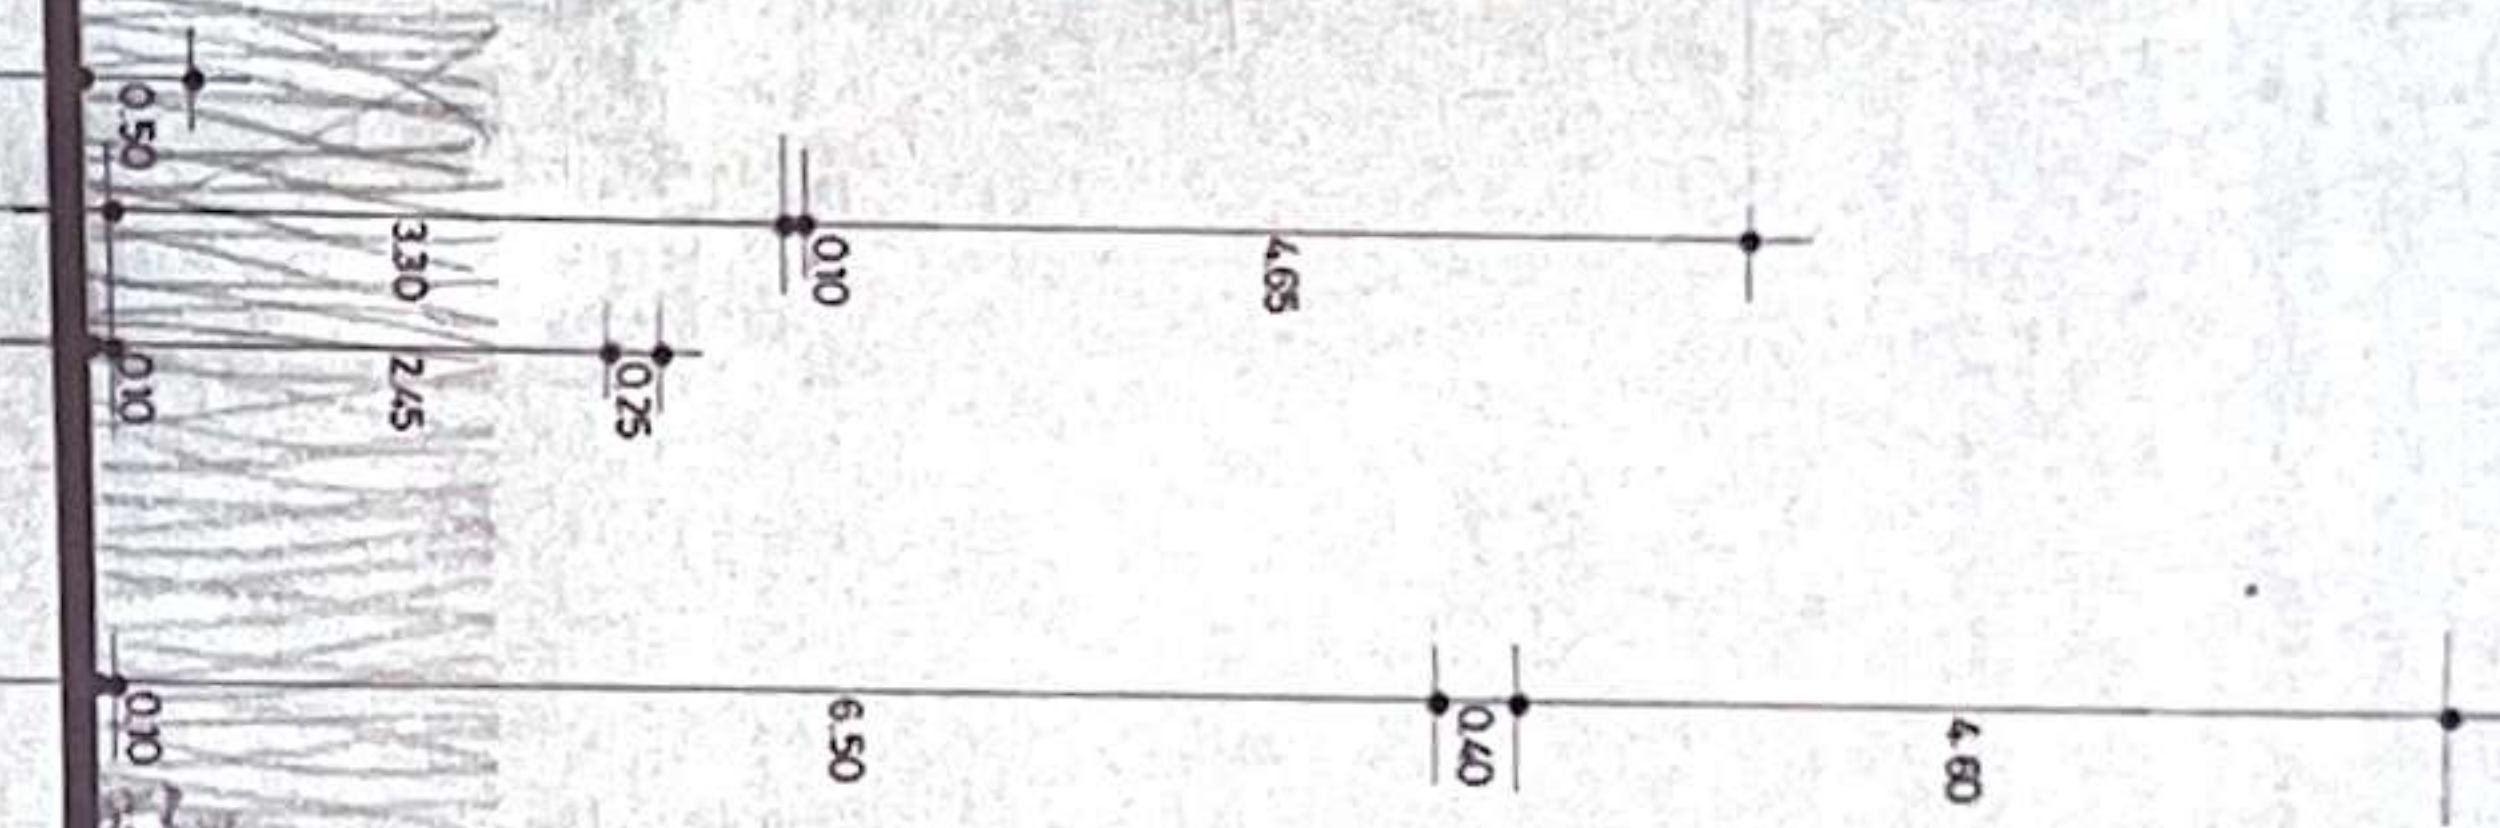


zijgevel rechts

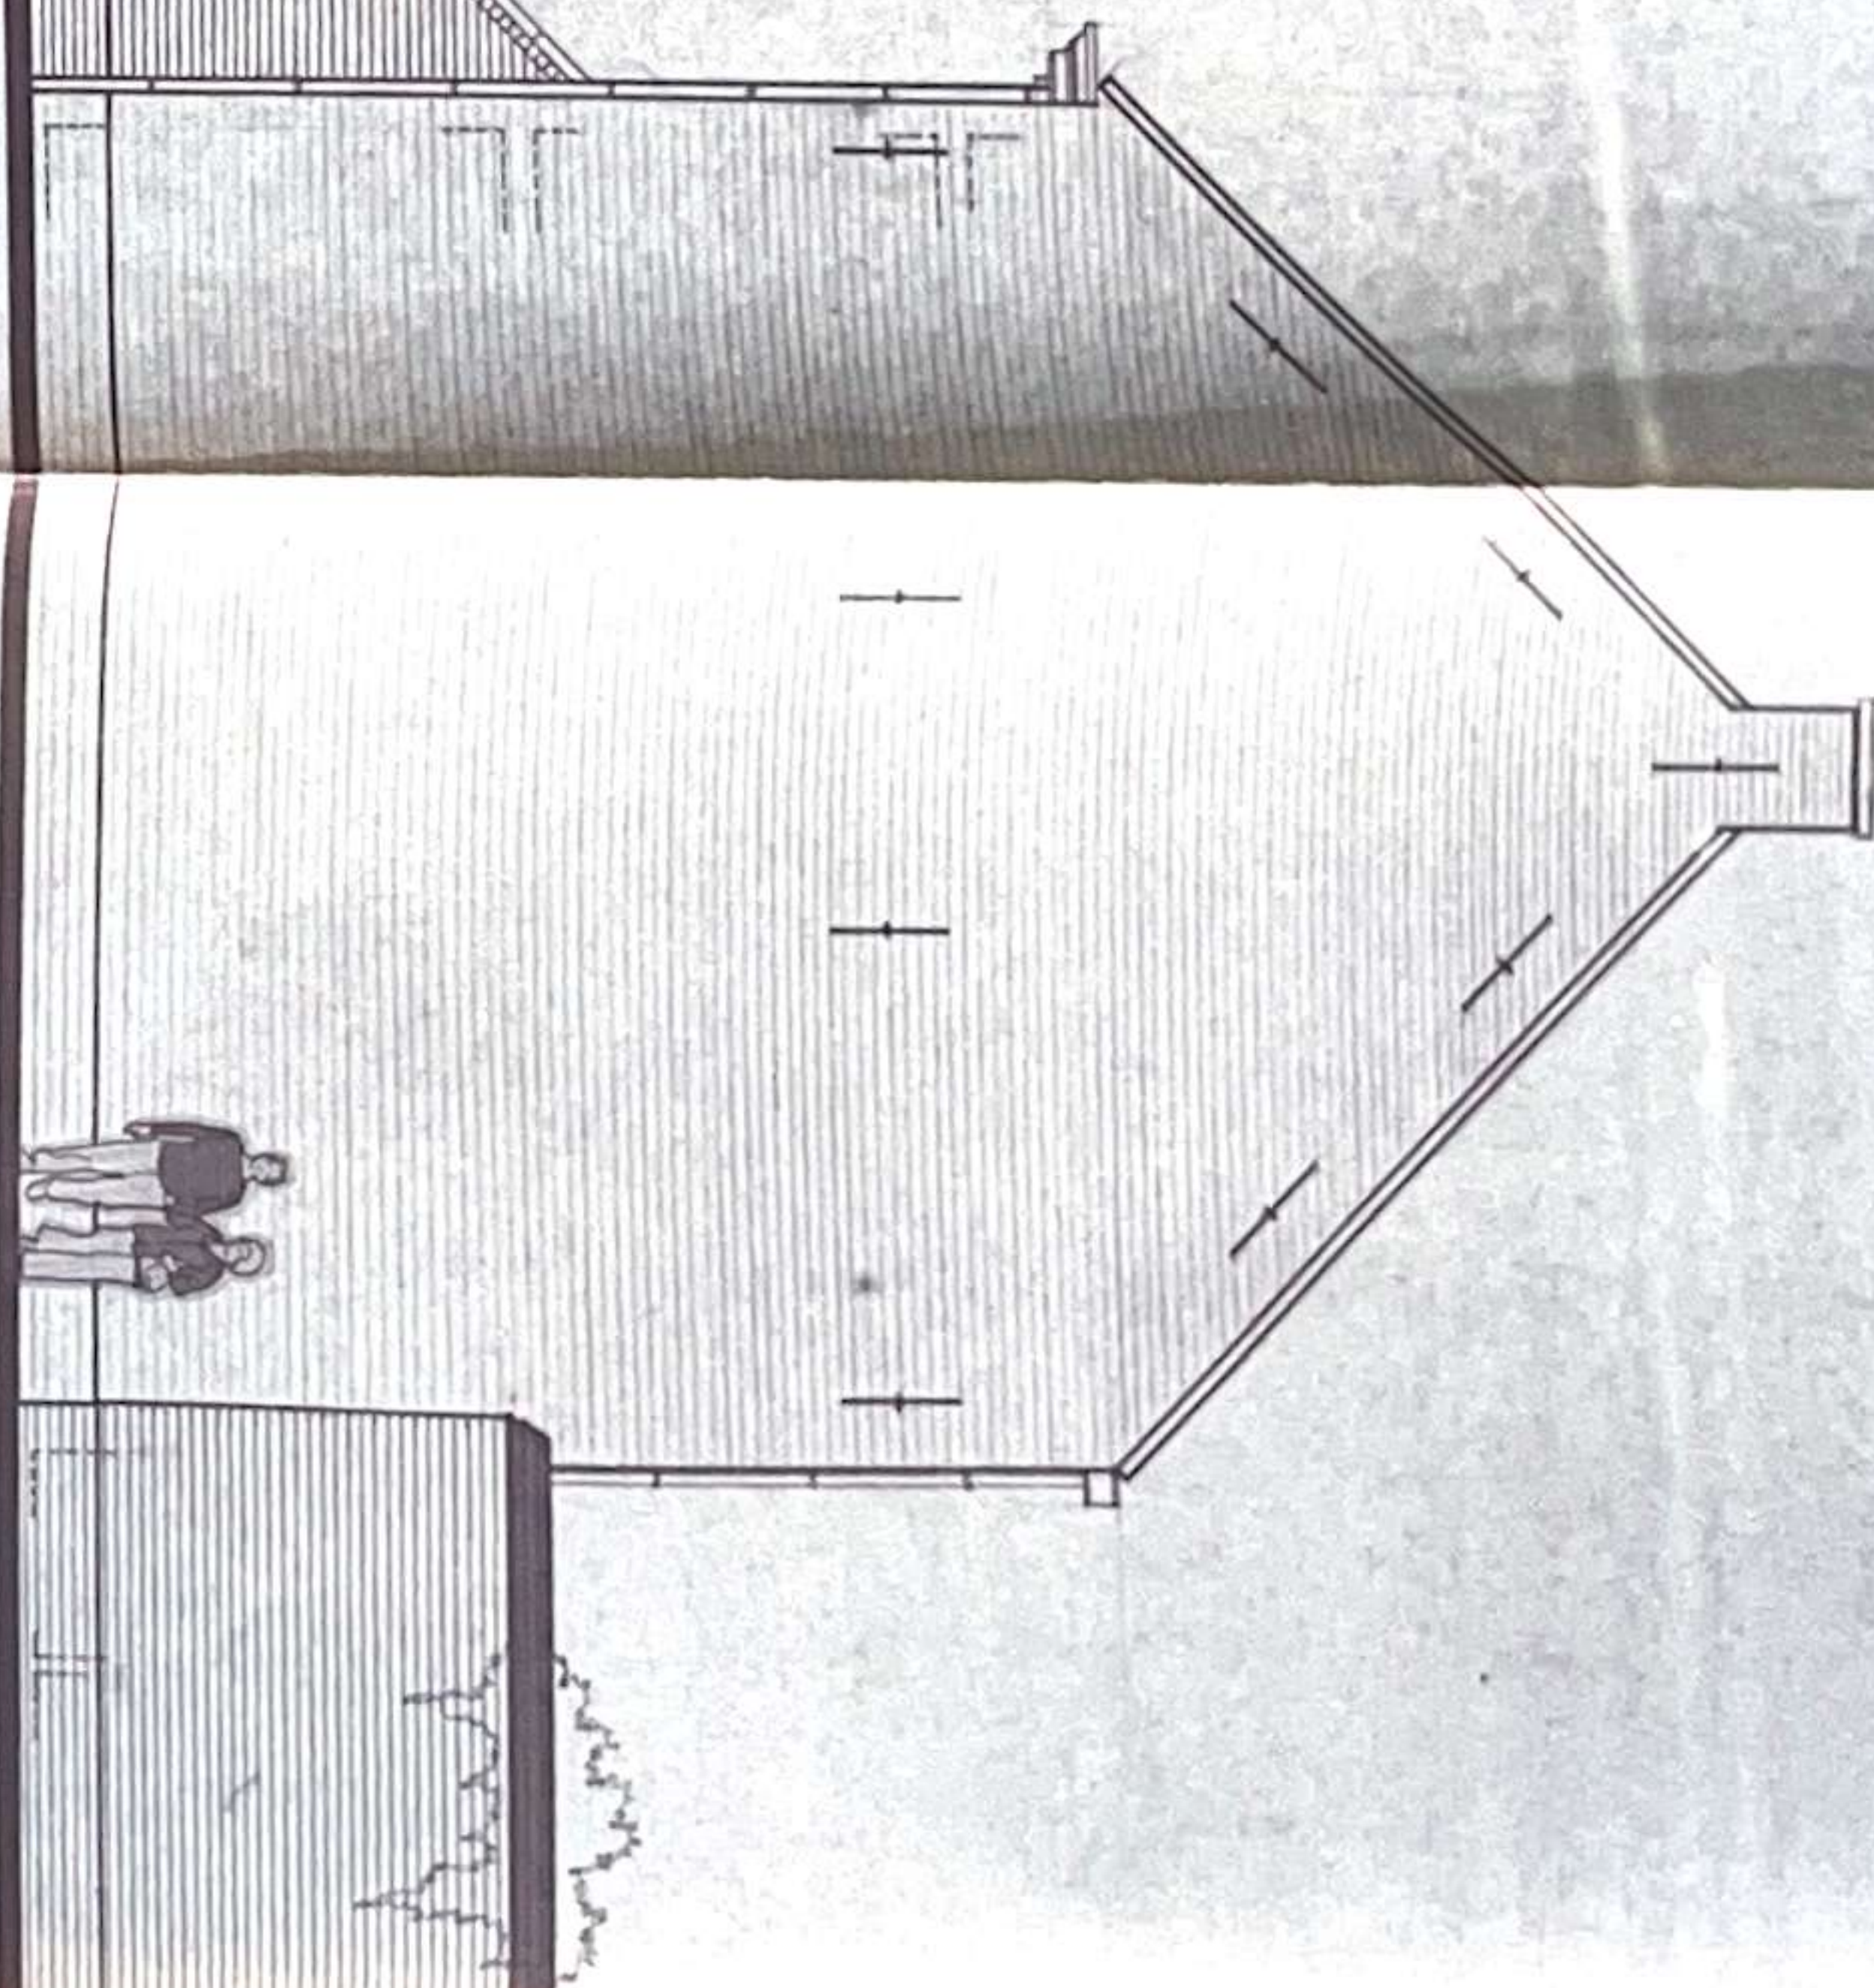

voorgevel

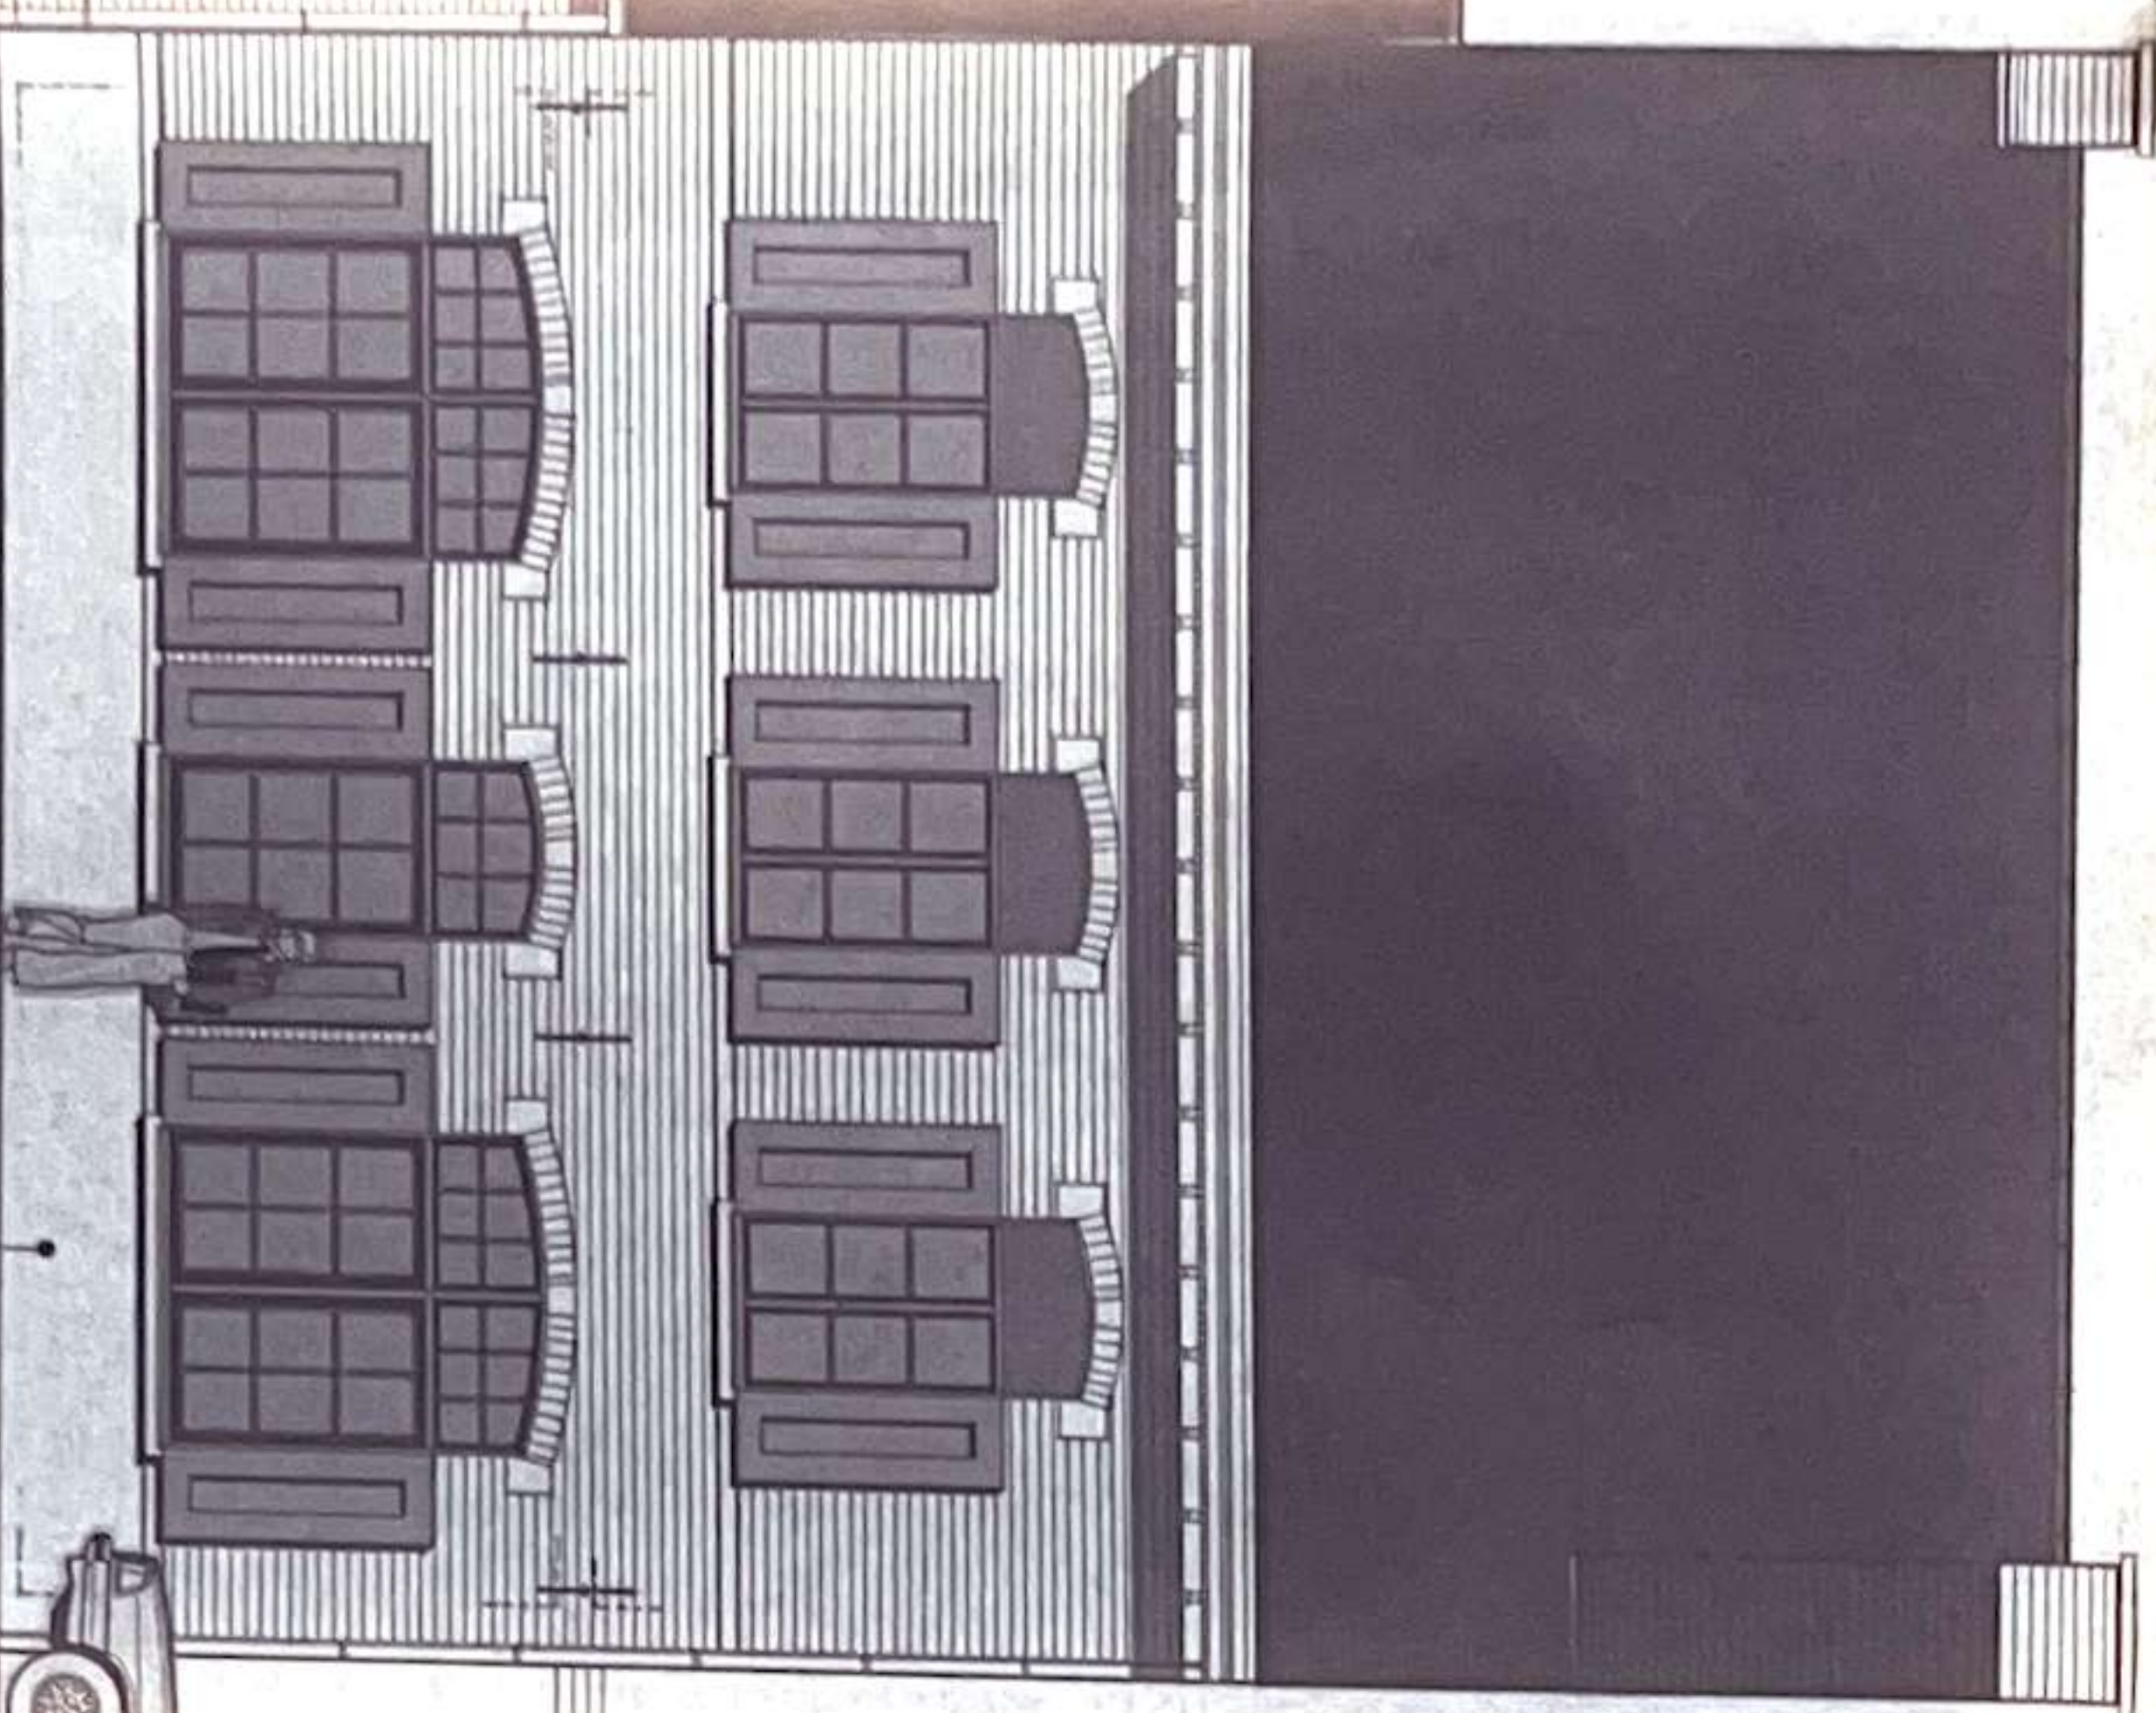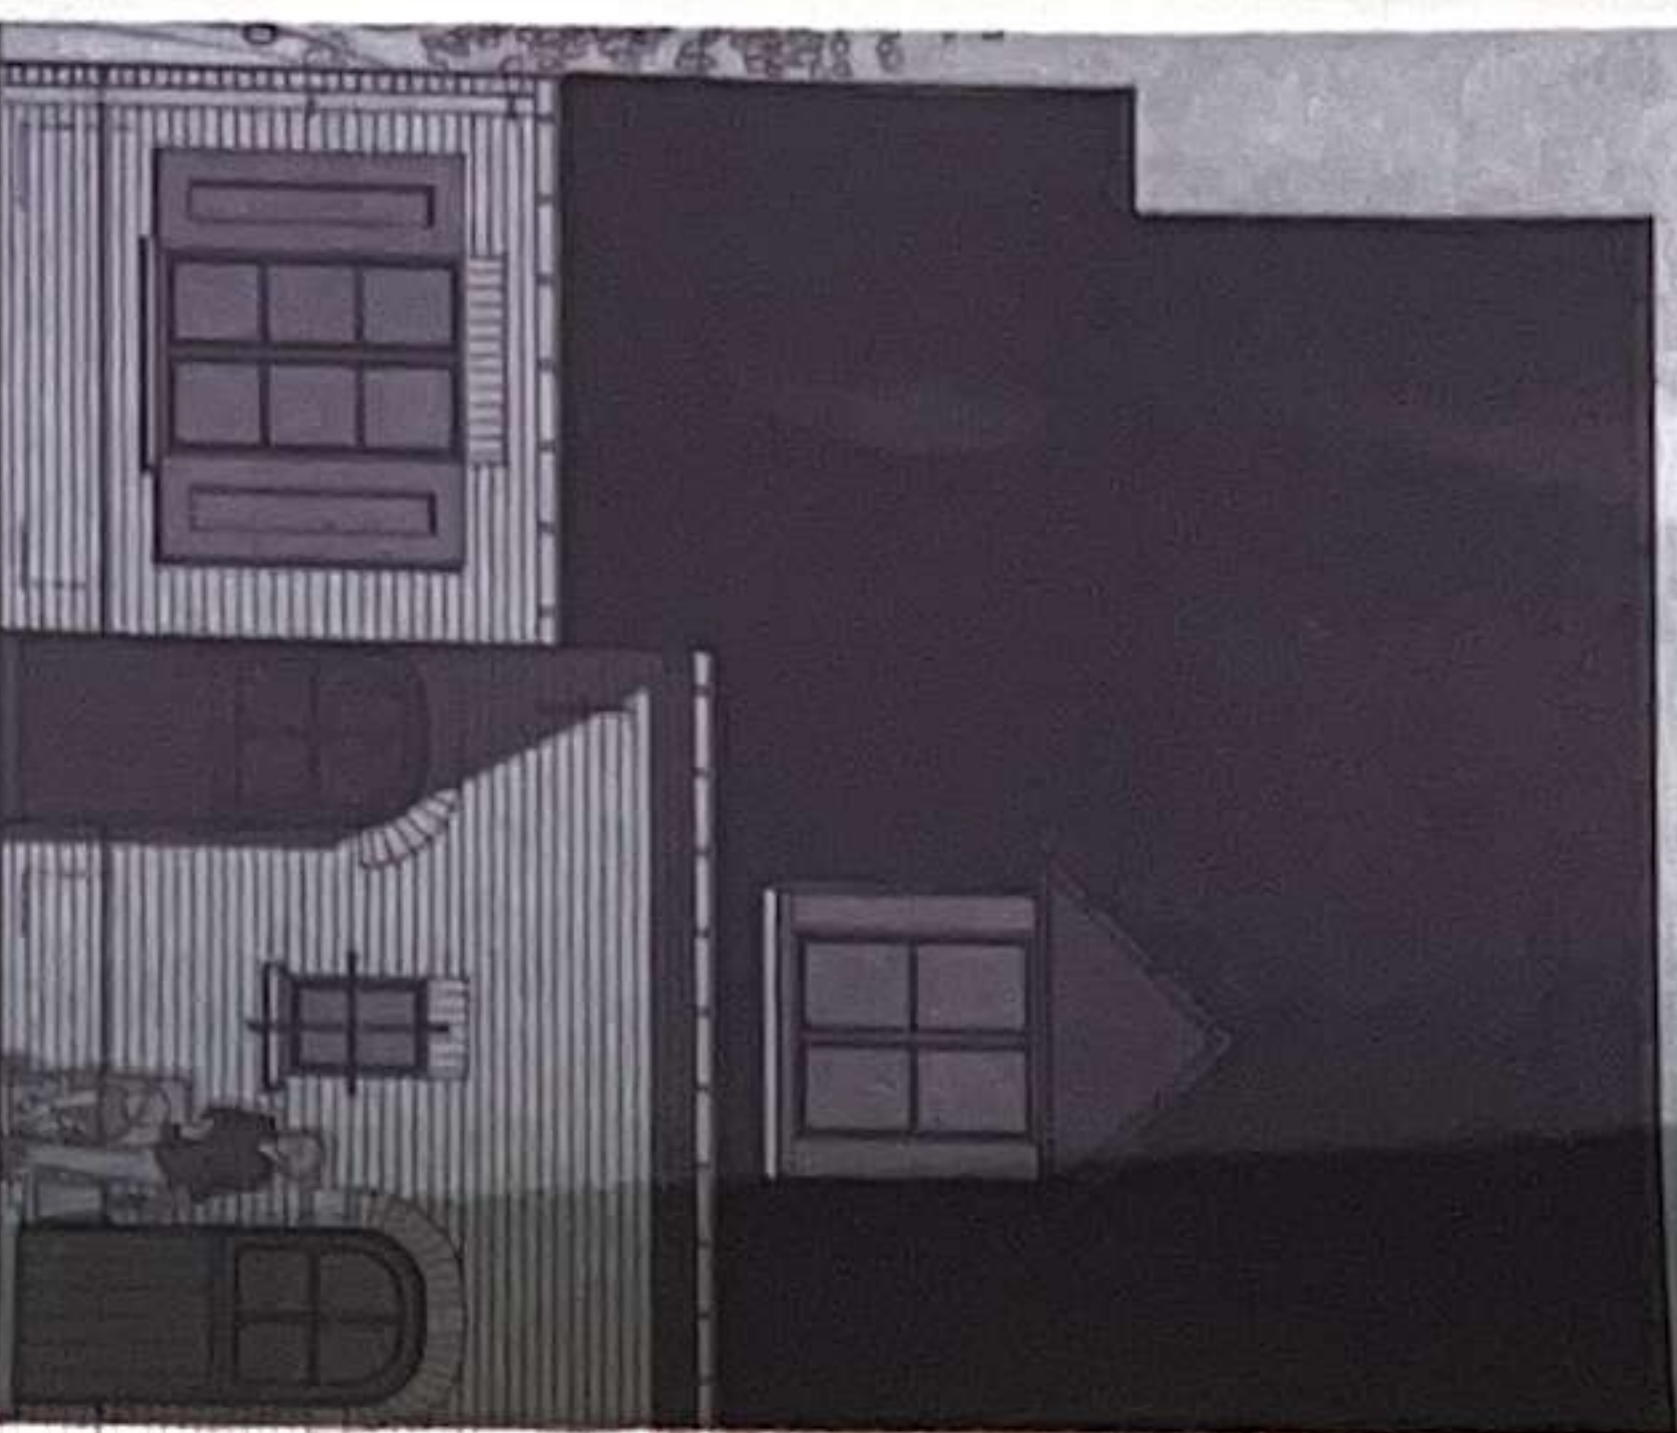

oortuipint

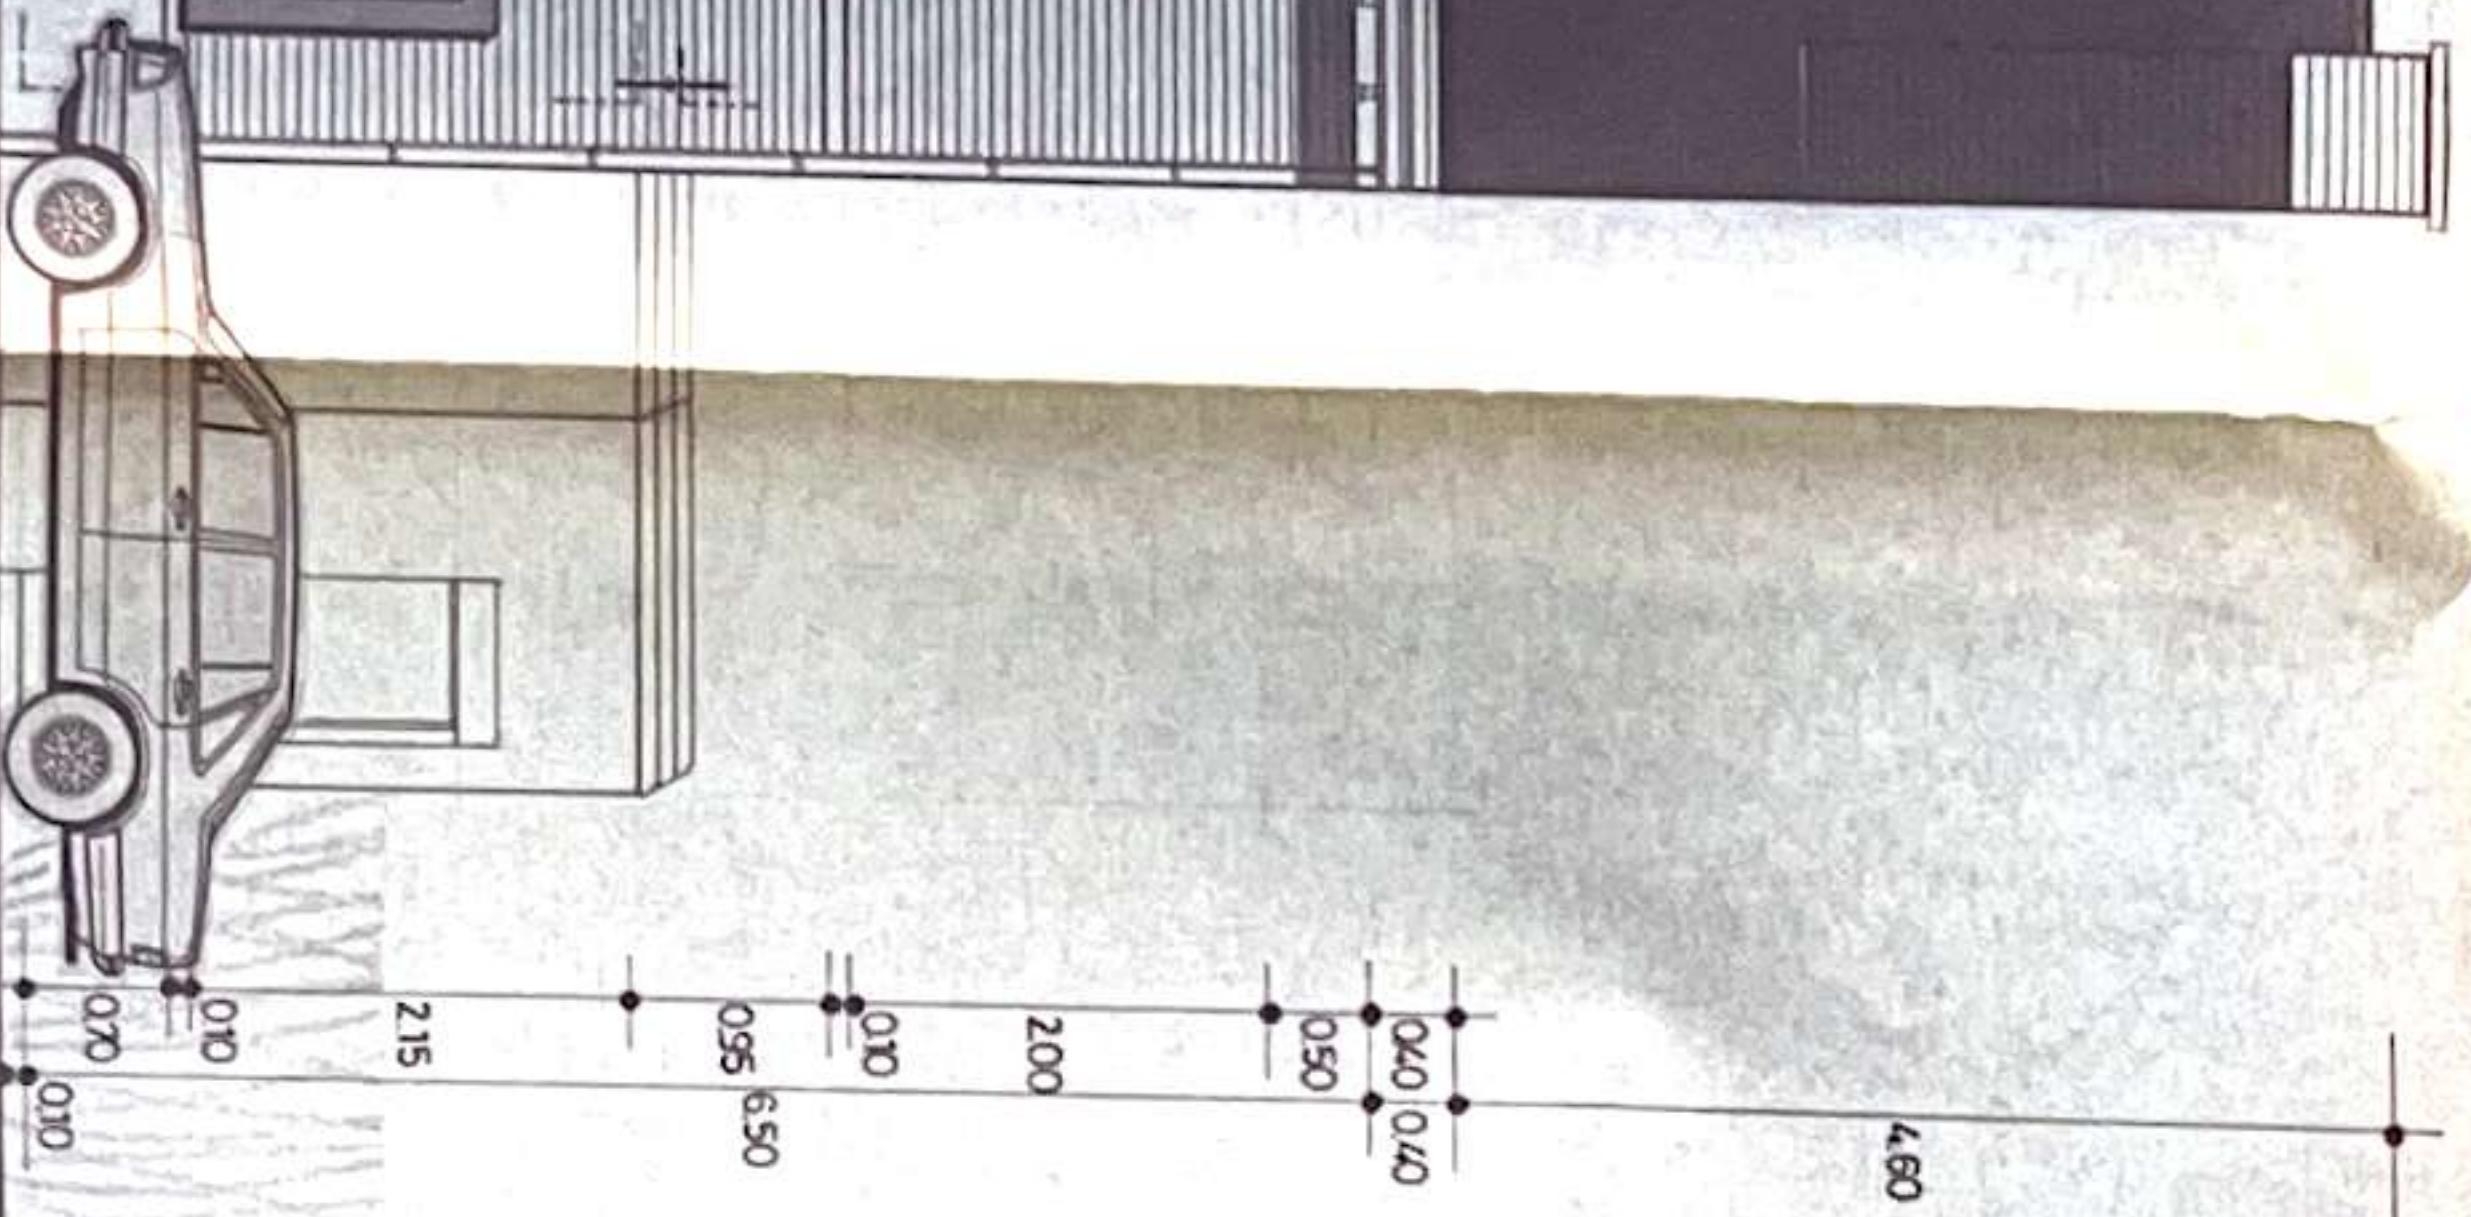

zijgevel links

