

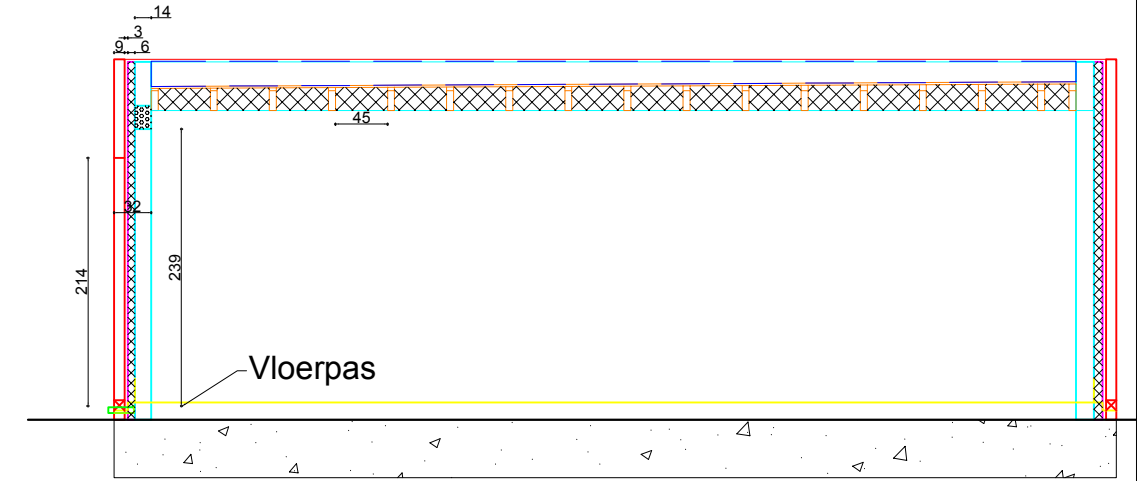
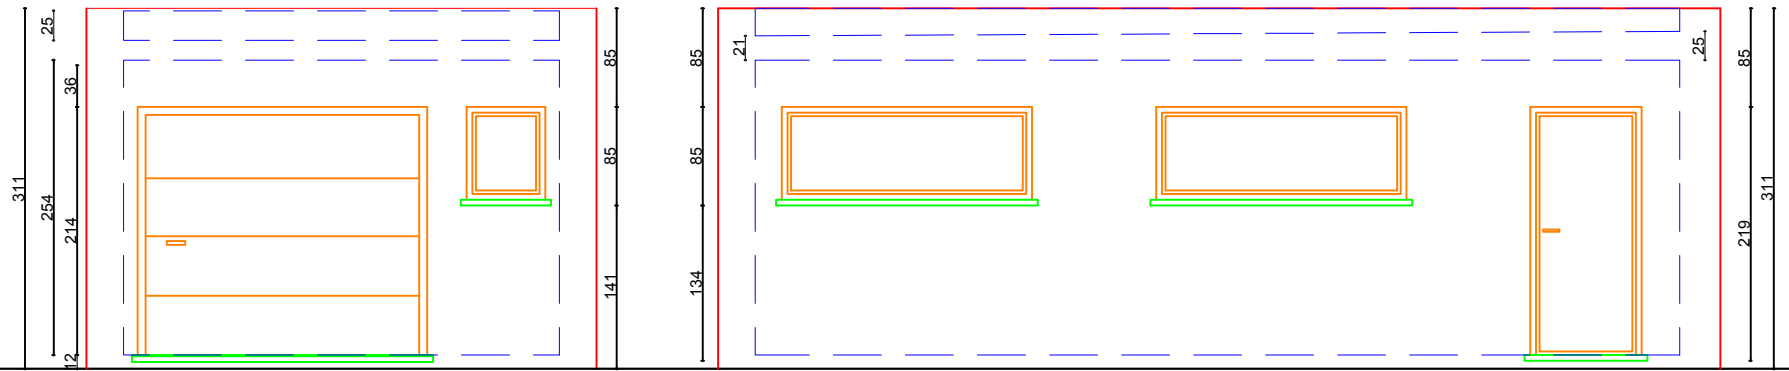


Gevelsteen: strobloem Desimpel  
WFD 210 102 65

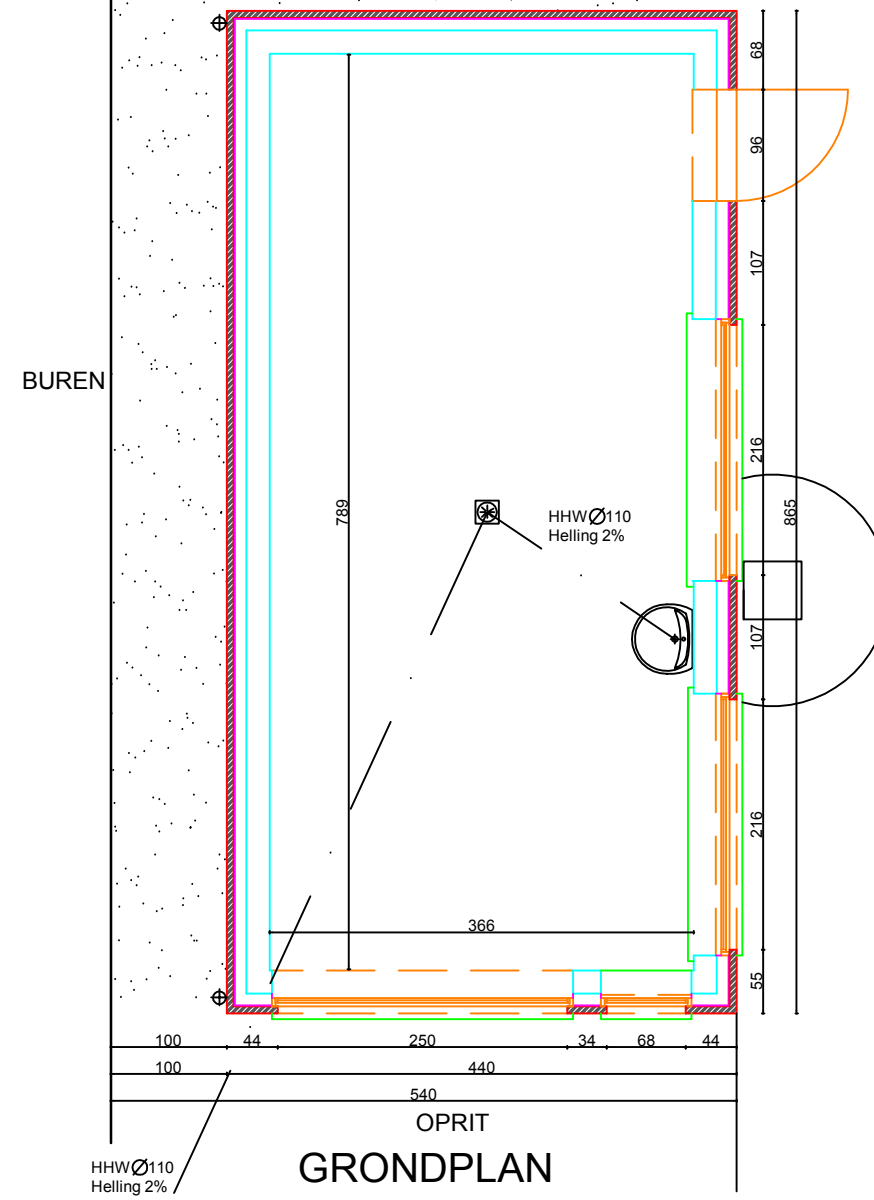

VOORAANZICHT

RECHTER ZIJEAANZICHT

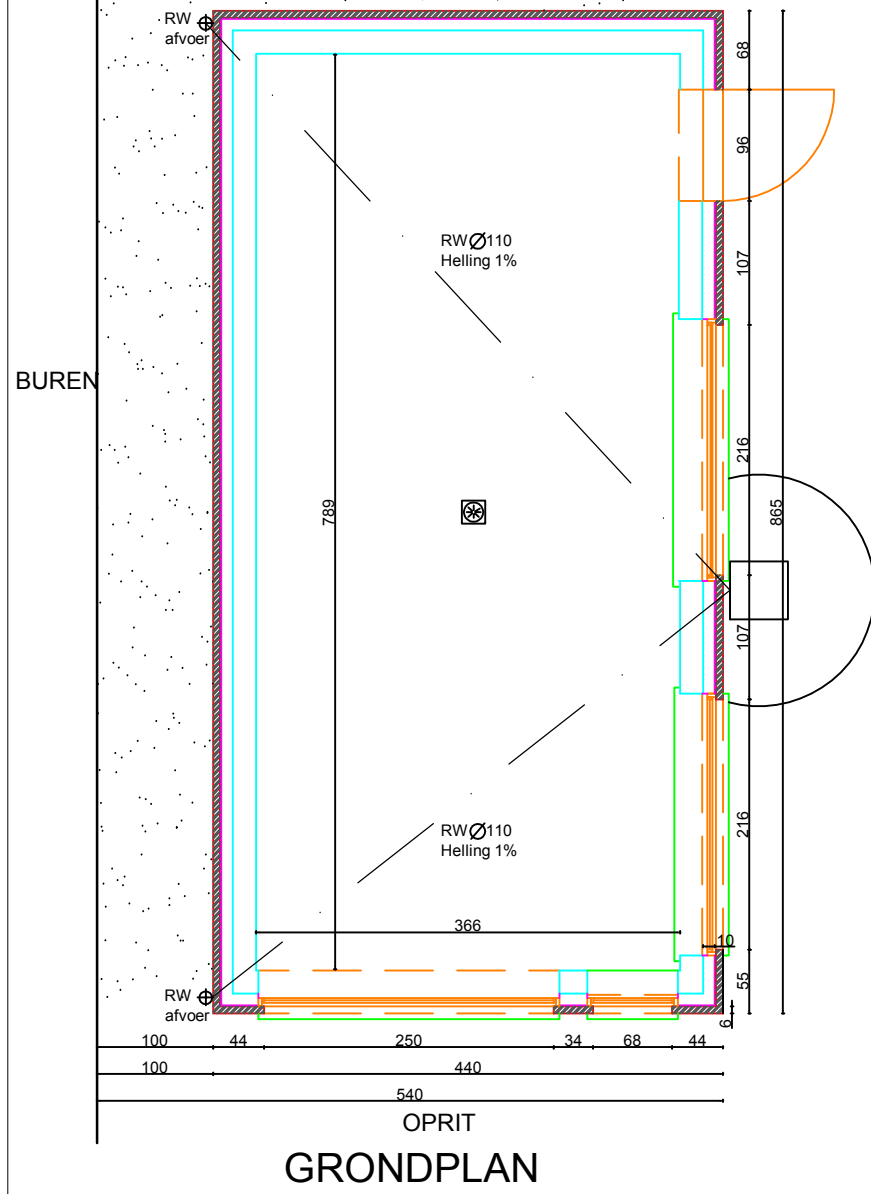

GRONDPLAN

GRONDPLAN