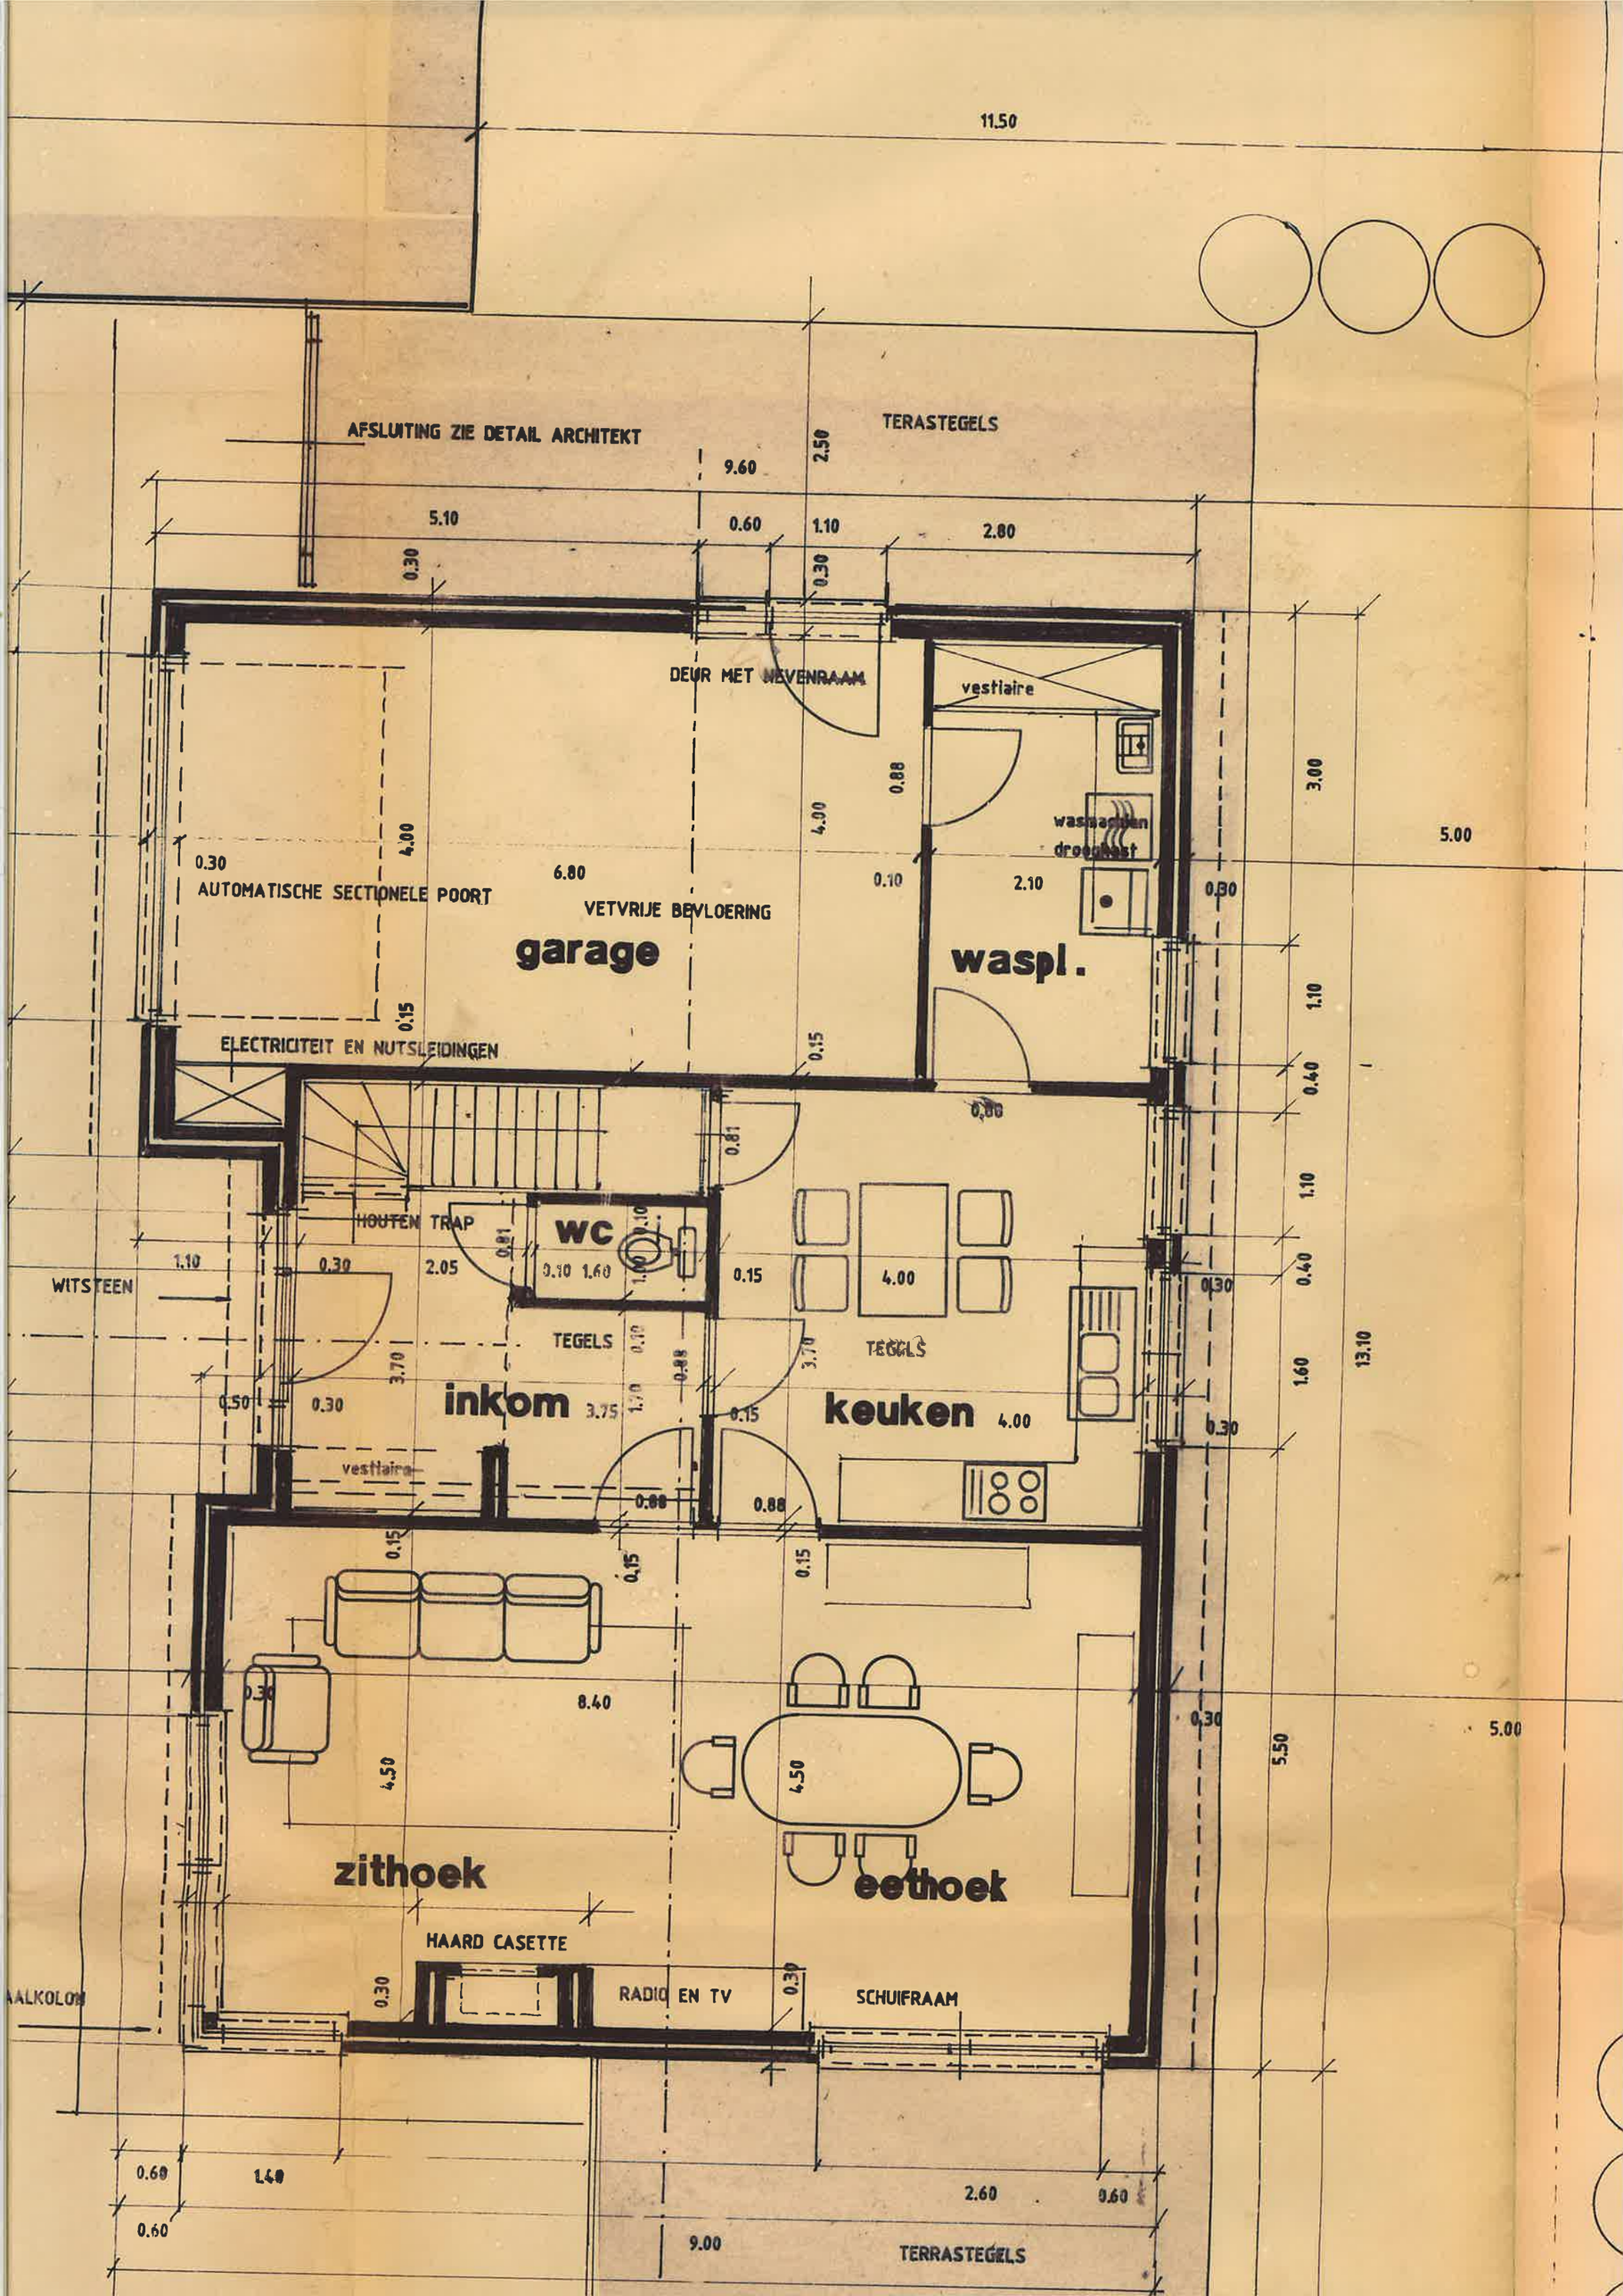
11.50
AFSLUITING ZIE DETAIL ARCHITEKT
TERASTEGELS
9.60
2.50
5.10
0.60
1.10
2.80
0.30
DEUR MET ZIJVENRAAM
vestiaire
0.88
4.00
3.00
5.00
0.30
AUTOMATISCHE SECTIONELE POORT
6.80
0.10
2.10
0.30
VETVRIJE BEVLOERING
garage
waspl.
1.10
0.15
ELECTRICITEIT EN NUTSLEIDINGEN
0.40
HOUTEN TRAP
WC
1.10
0.30
2.05
1.60
WITSTEEN
4.00
TEGELS
TEGELS
3.70
13.10
1.60
0.50
0.30
inkom
3.75
keuken
4.00
vestiaire
0.88
8.40
4.50
5.50
zithoek
eethoek
HAARD CASETTE
RADIO EN TV
SCHUIFRAAM
0.60
1.40
2.60
9.00
TERRASTEGELS

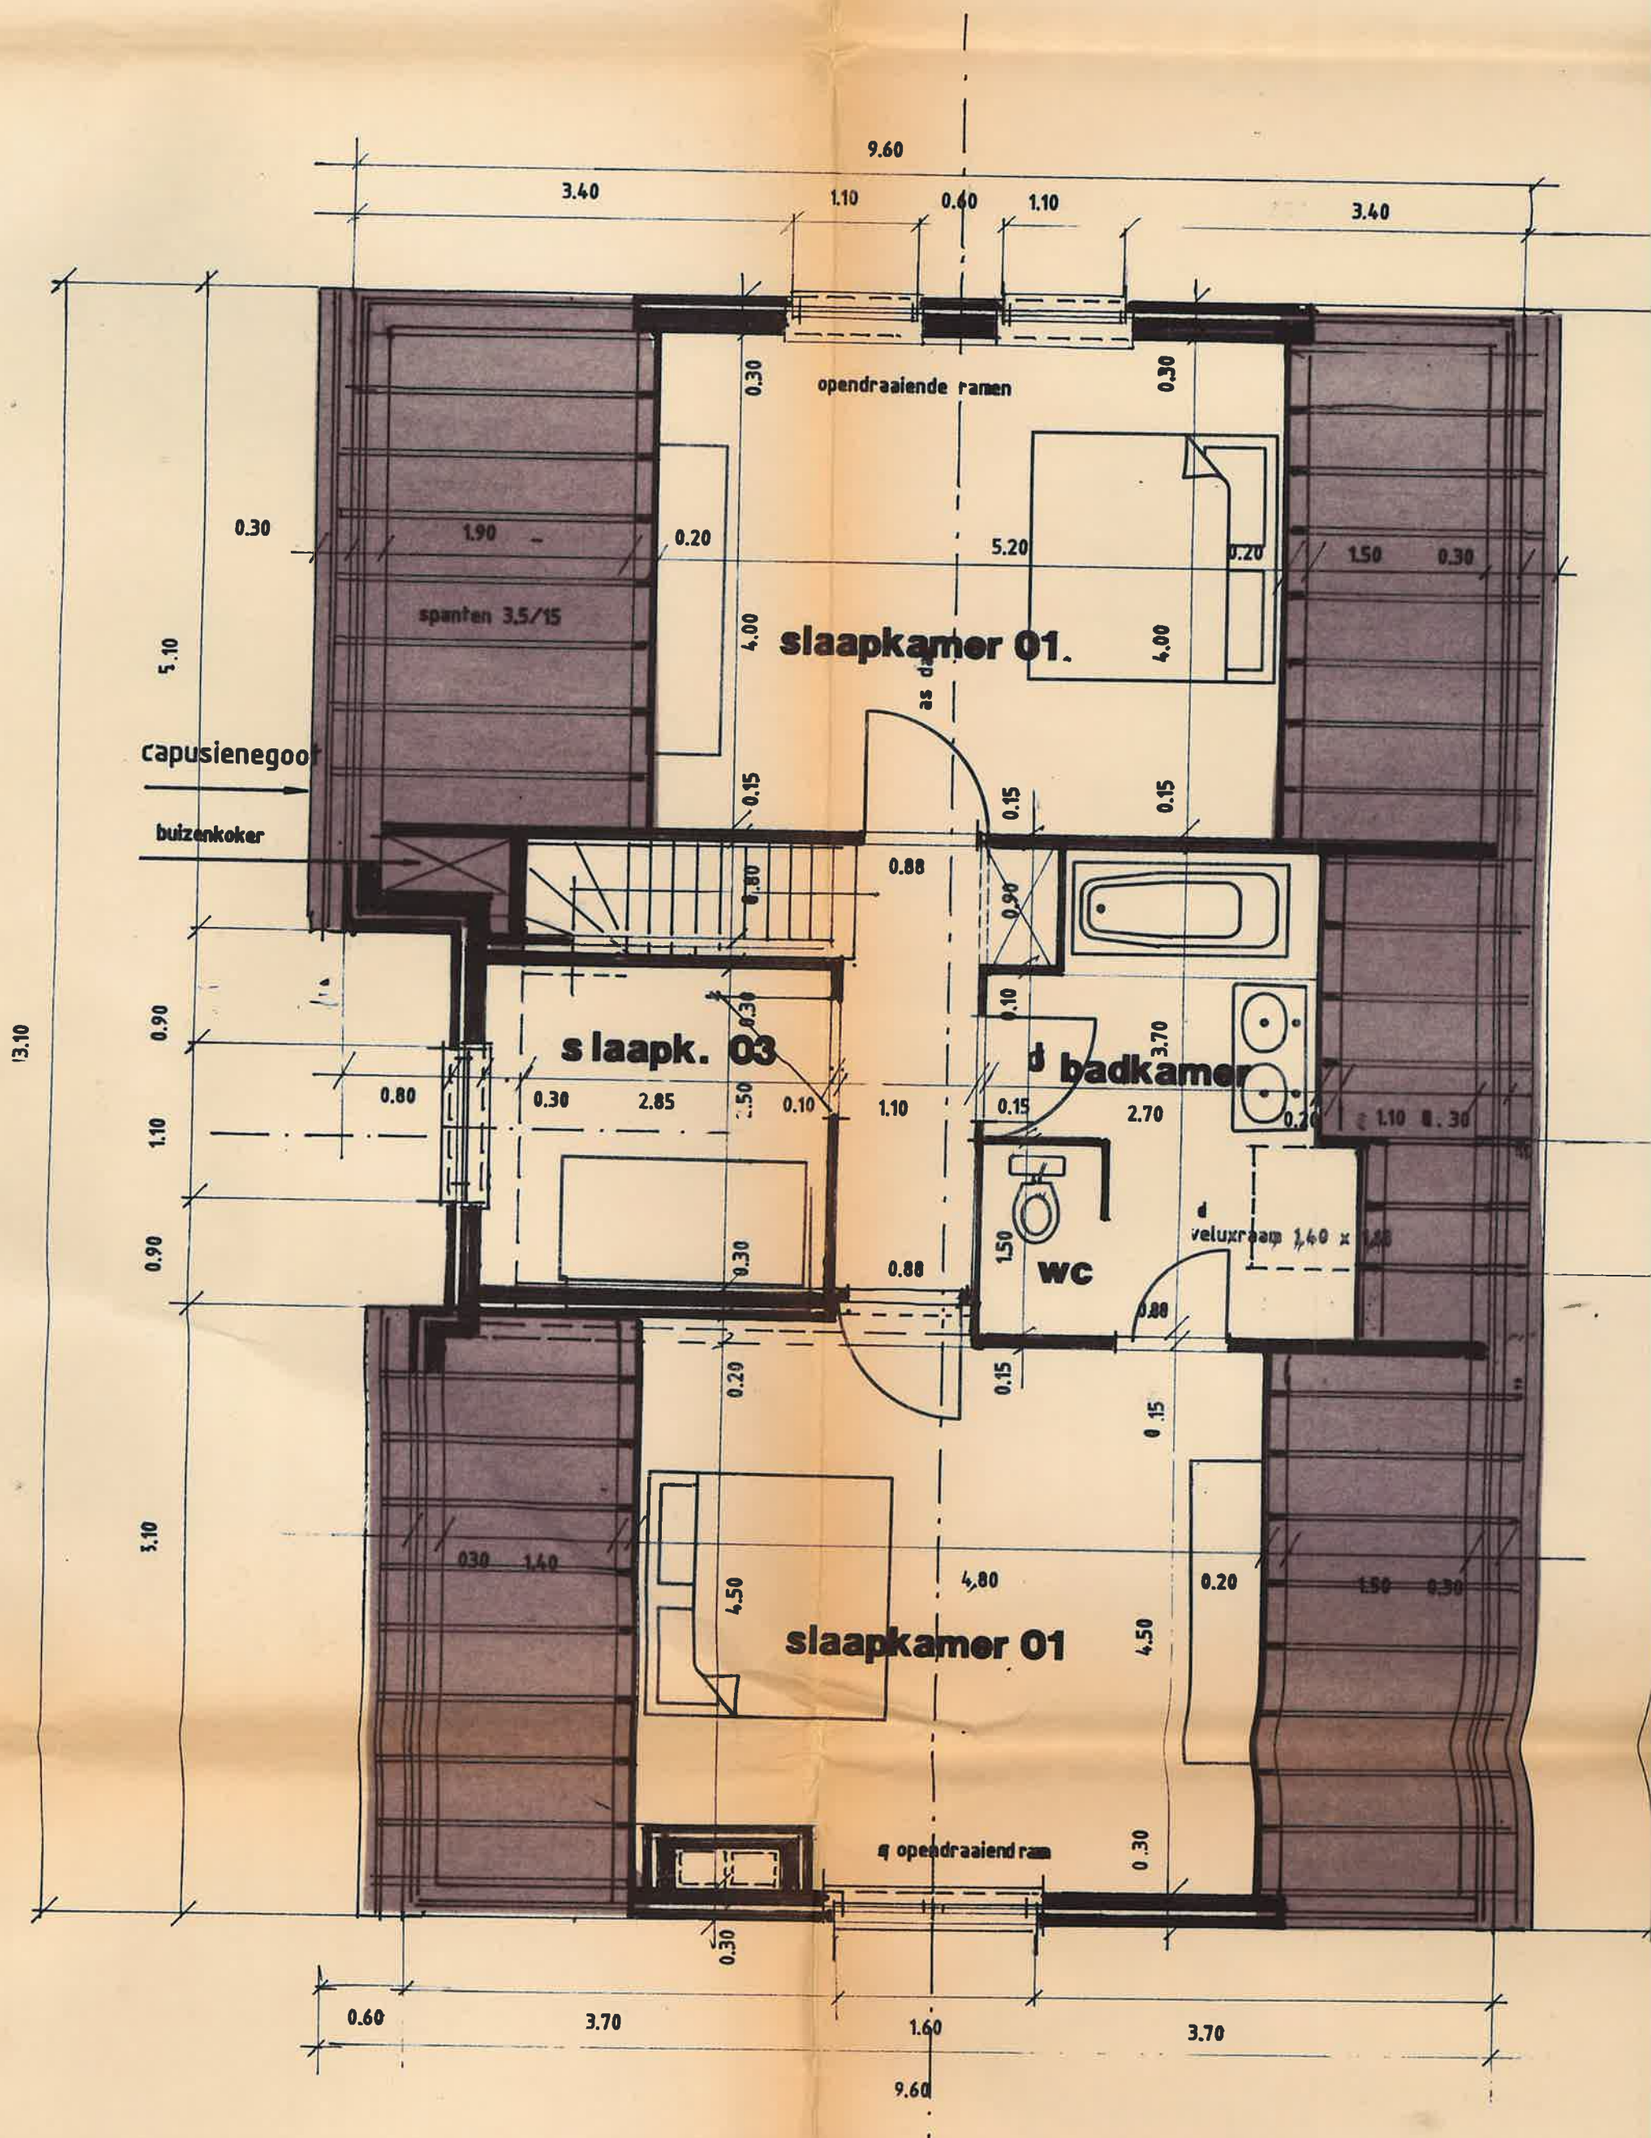
9.60
3.40
1.10
0.40
1.10
3.40
opendraaiende ramen
0.30
0.30
1.90
0.20
5.20
0.20
1.50
0.30
spanten 3.5/15
4.00
slaapkamer 01.
4.00
5.10
as dak
capusienegoot
buizenkoker
0.15
0.15
0.15
0.88
0.80
0.90
13.10
0.90
slaapk. 03
badkamer
0.80
0.30
2.85
0.10
1.10
0.15
2.70
3.70
1.10
0.90
0.30
0.88
1.50
wc
veluxraam 1.40 x
0.88
0.20
0.15
0.15
3.10
0.30
1.40
4.50
4.80
0.20
1.50
0.30
slaapkamer 01
4.50
opendraaiend raam
0.30
0.30
0.60
3.70
1.60
3.70
9.60