


Kelder

NIVO -2

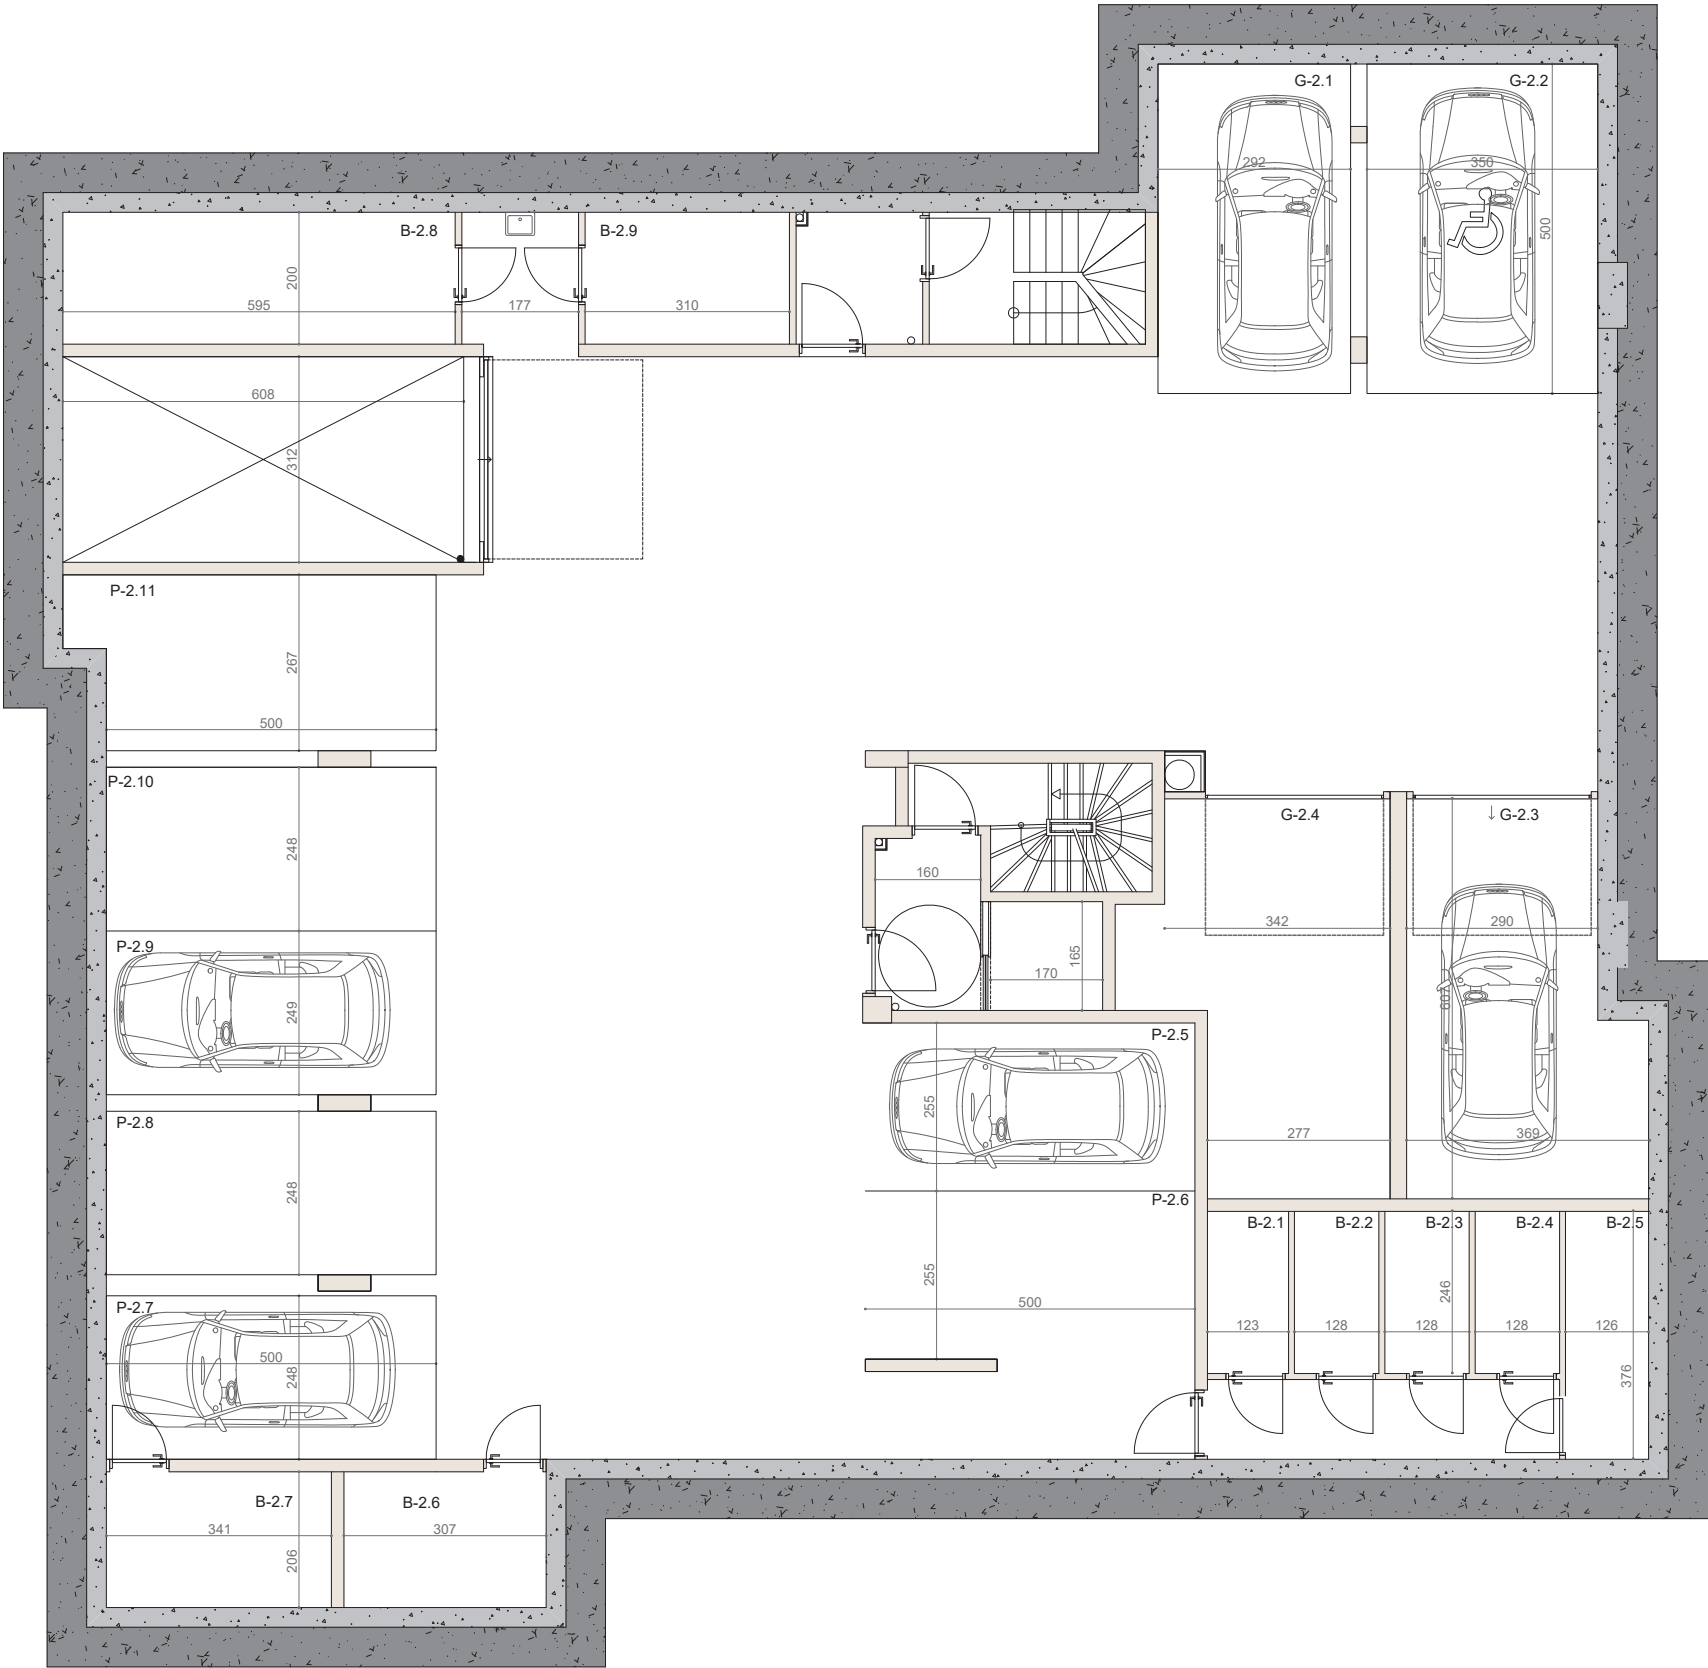

Schaal 1:120

DAM 16

NIVO: -2

PARKING: 11 stuks

BERGING: 7 stuks