

ONTWERP TOT HET VERBOUWEN EN
UITBREIDEN VAN EEN DOKTERS WONING

LIGGING:

KAPELSTRAAT 19, 8740 DEERLIJK - ST Lodewijk
sectie : E. nr. $\frac{535}{3}$, 536 k. B.P.A. nr. 2

EIGENDOM:



HEER en MEVROUW JOZEF CASTELAIN
KAPELSTRAAT 19, 8740 DEERLIJK - ST Lodewijk

DE ARCHITECT DE EIGENAAR.
JOZEF CASTELAIN.

STERKMAN DE JAEGERE.
TEL. AANSTRAAT 15, 850 NORTHELM-MARNE
NIESSORRE 22, 477 DE TABEL VAN
DE DRIE VAN DE ARCHITECTEN
PROVINCIE WEST-VLAANDEREN

plan electriciteit

DESEN. D.B. SCHAL. 1/50. DATUM. 14.05.1981. metingstraal : 13.10.81
gewijzigde toestand.
plan kelder - gelijkvloers - verdieping

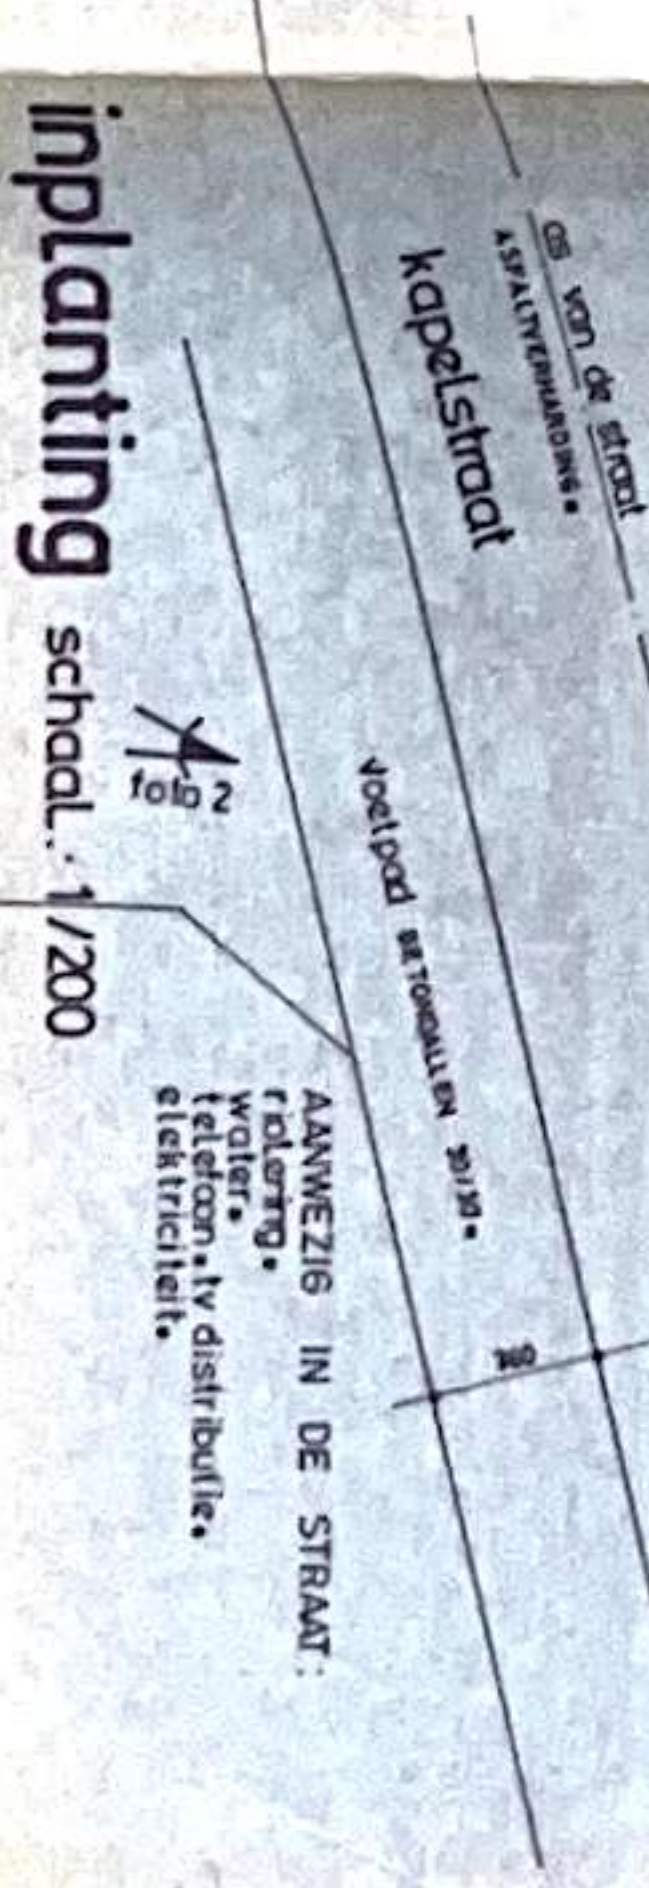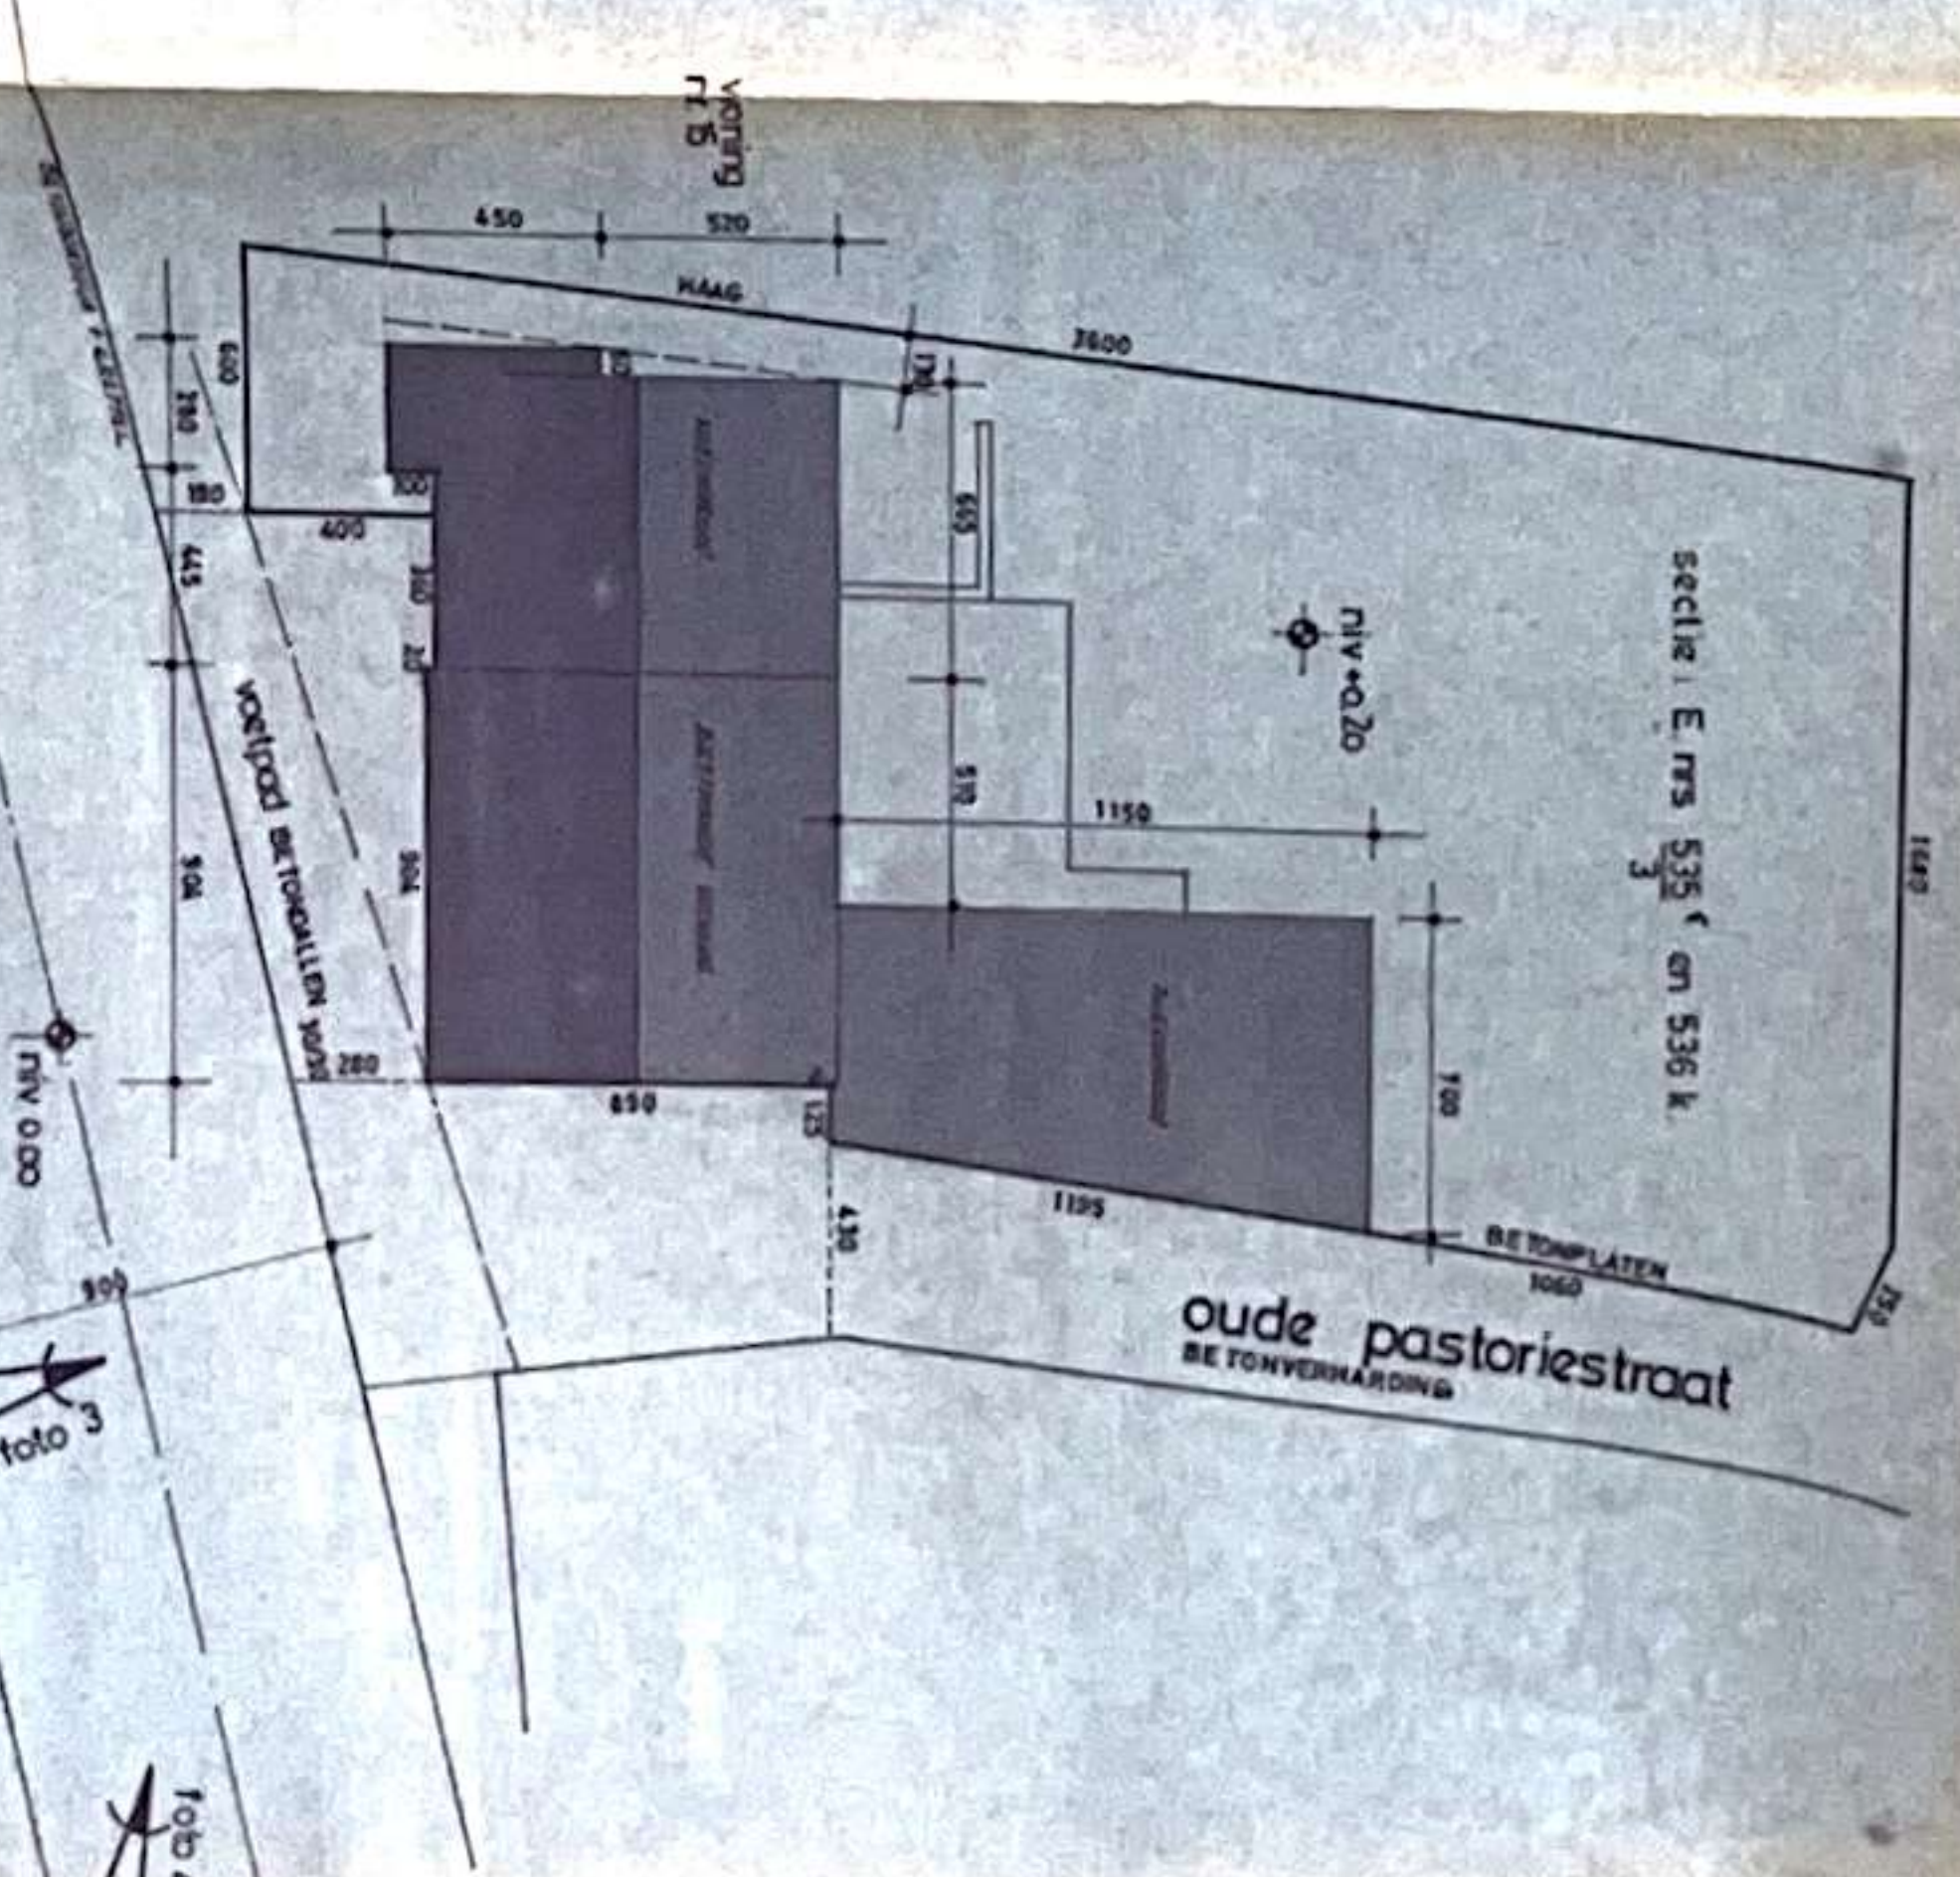

legende
bestaande metselwerk.
nieuw metselwerk.

verdieping

Ligging schaal : 1/2500

