
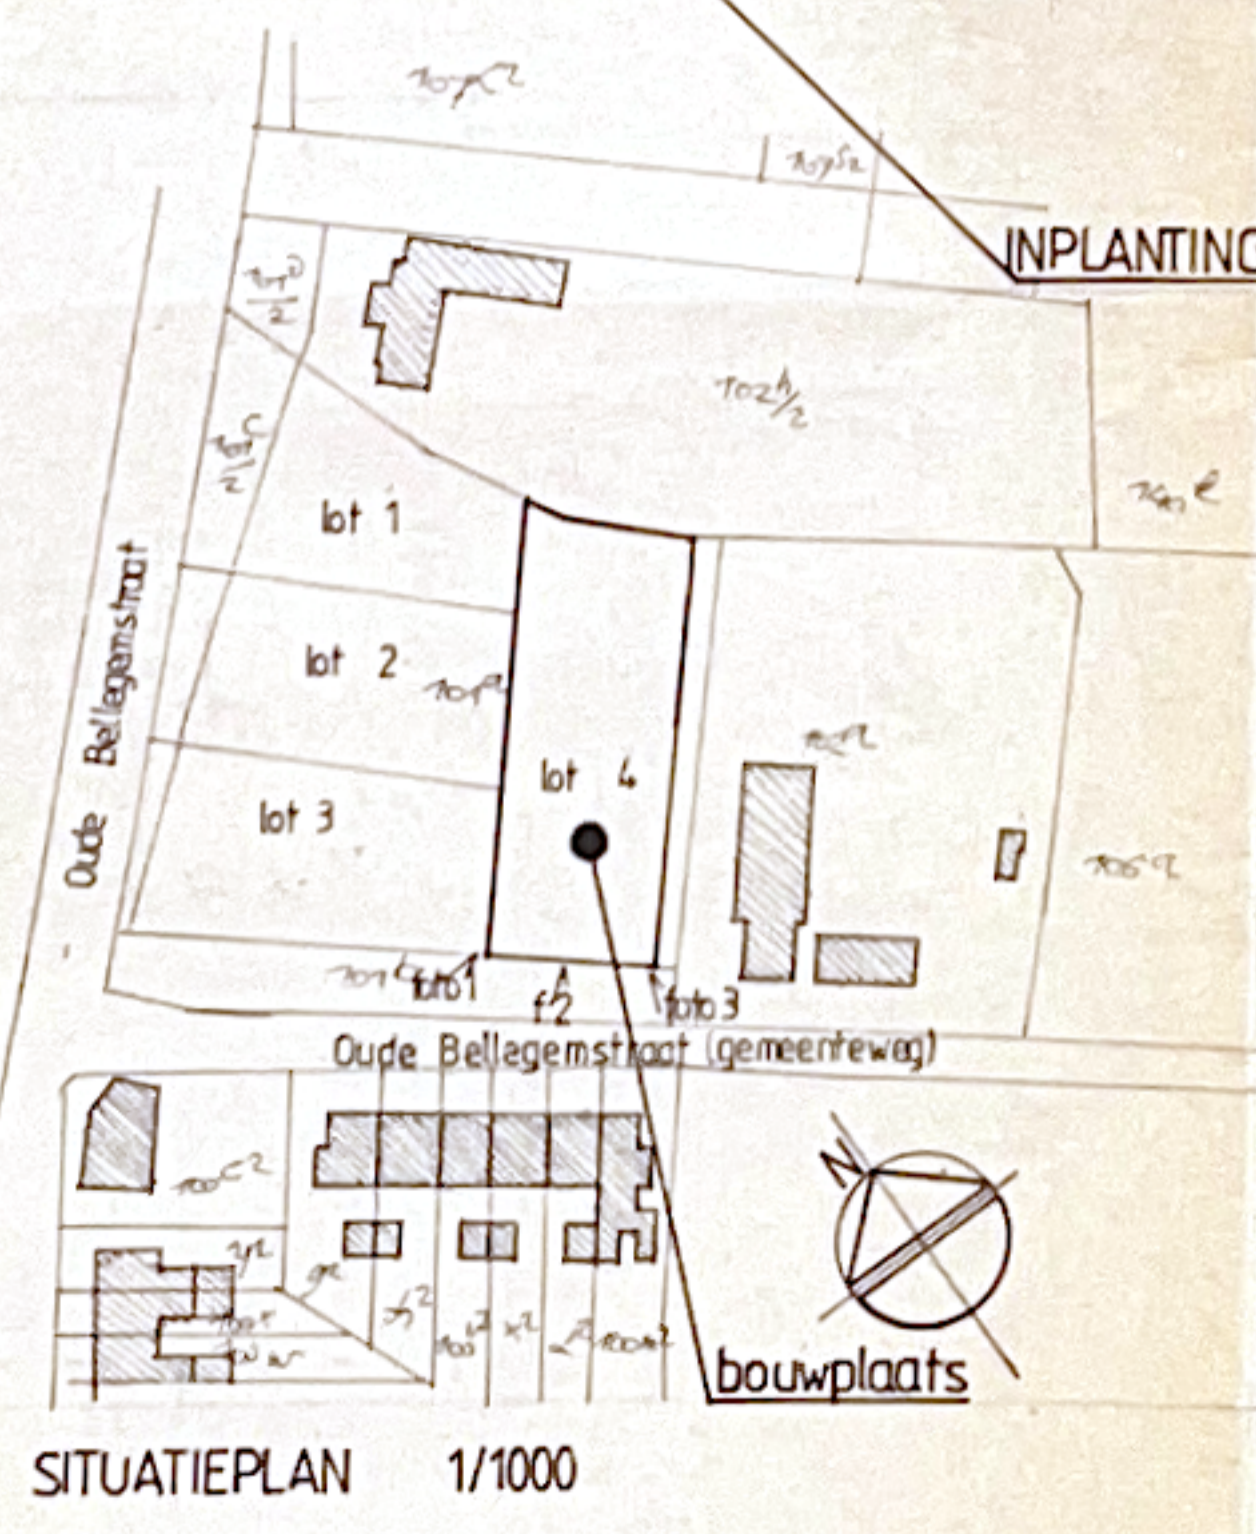
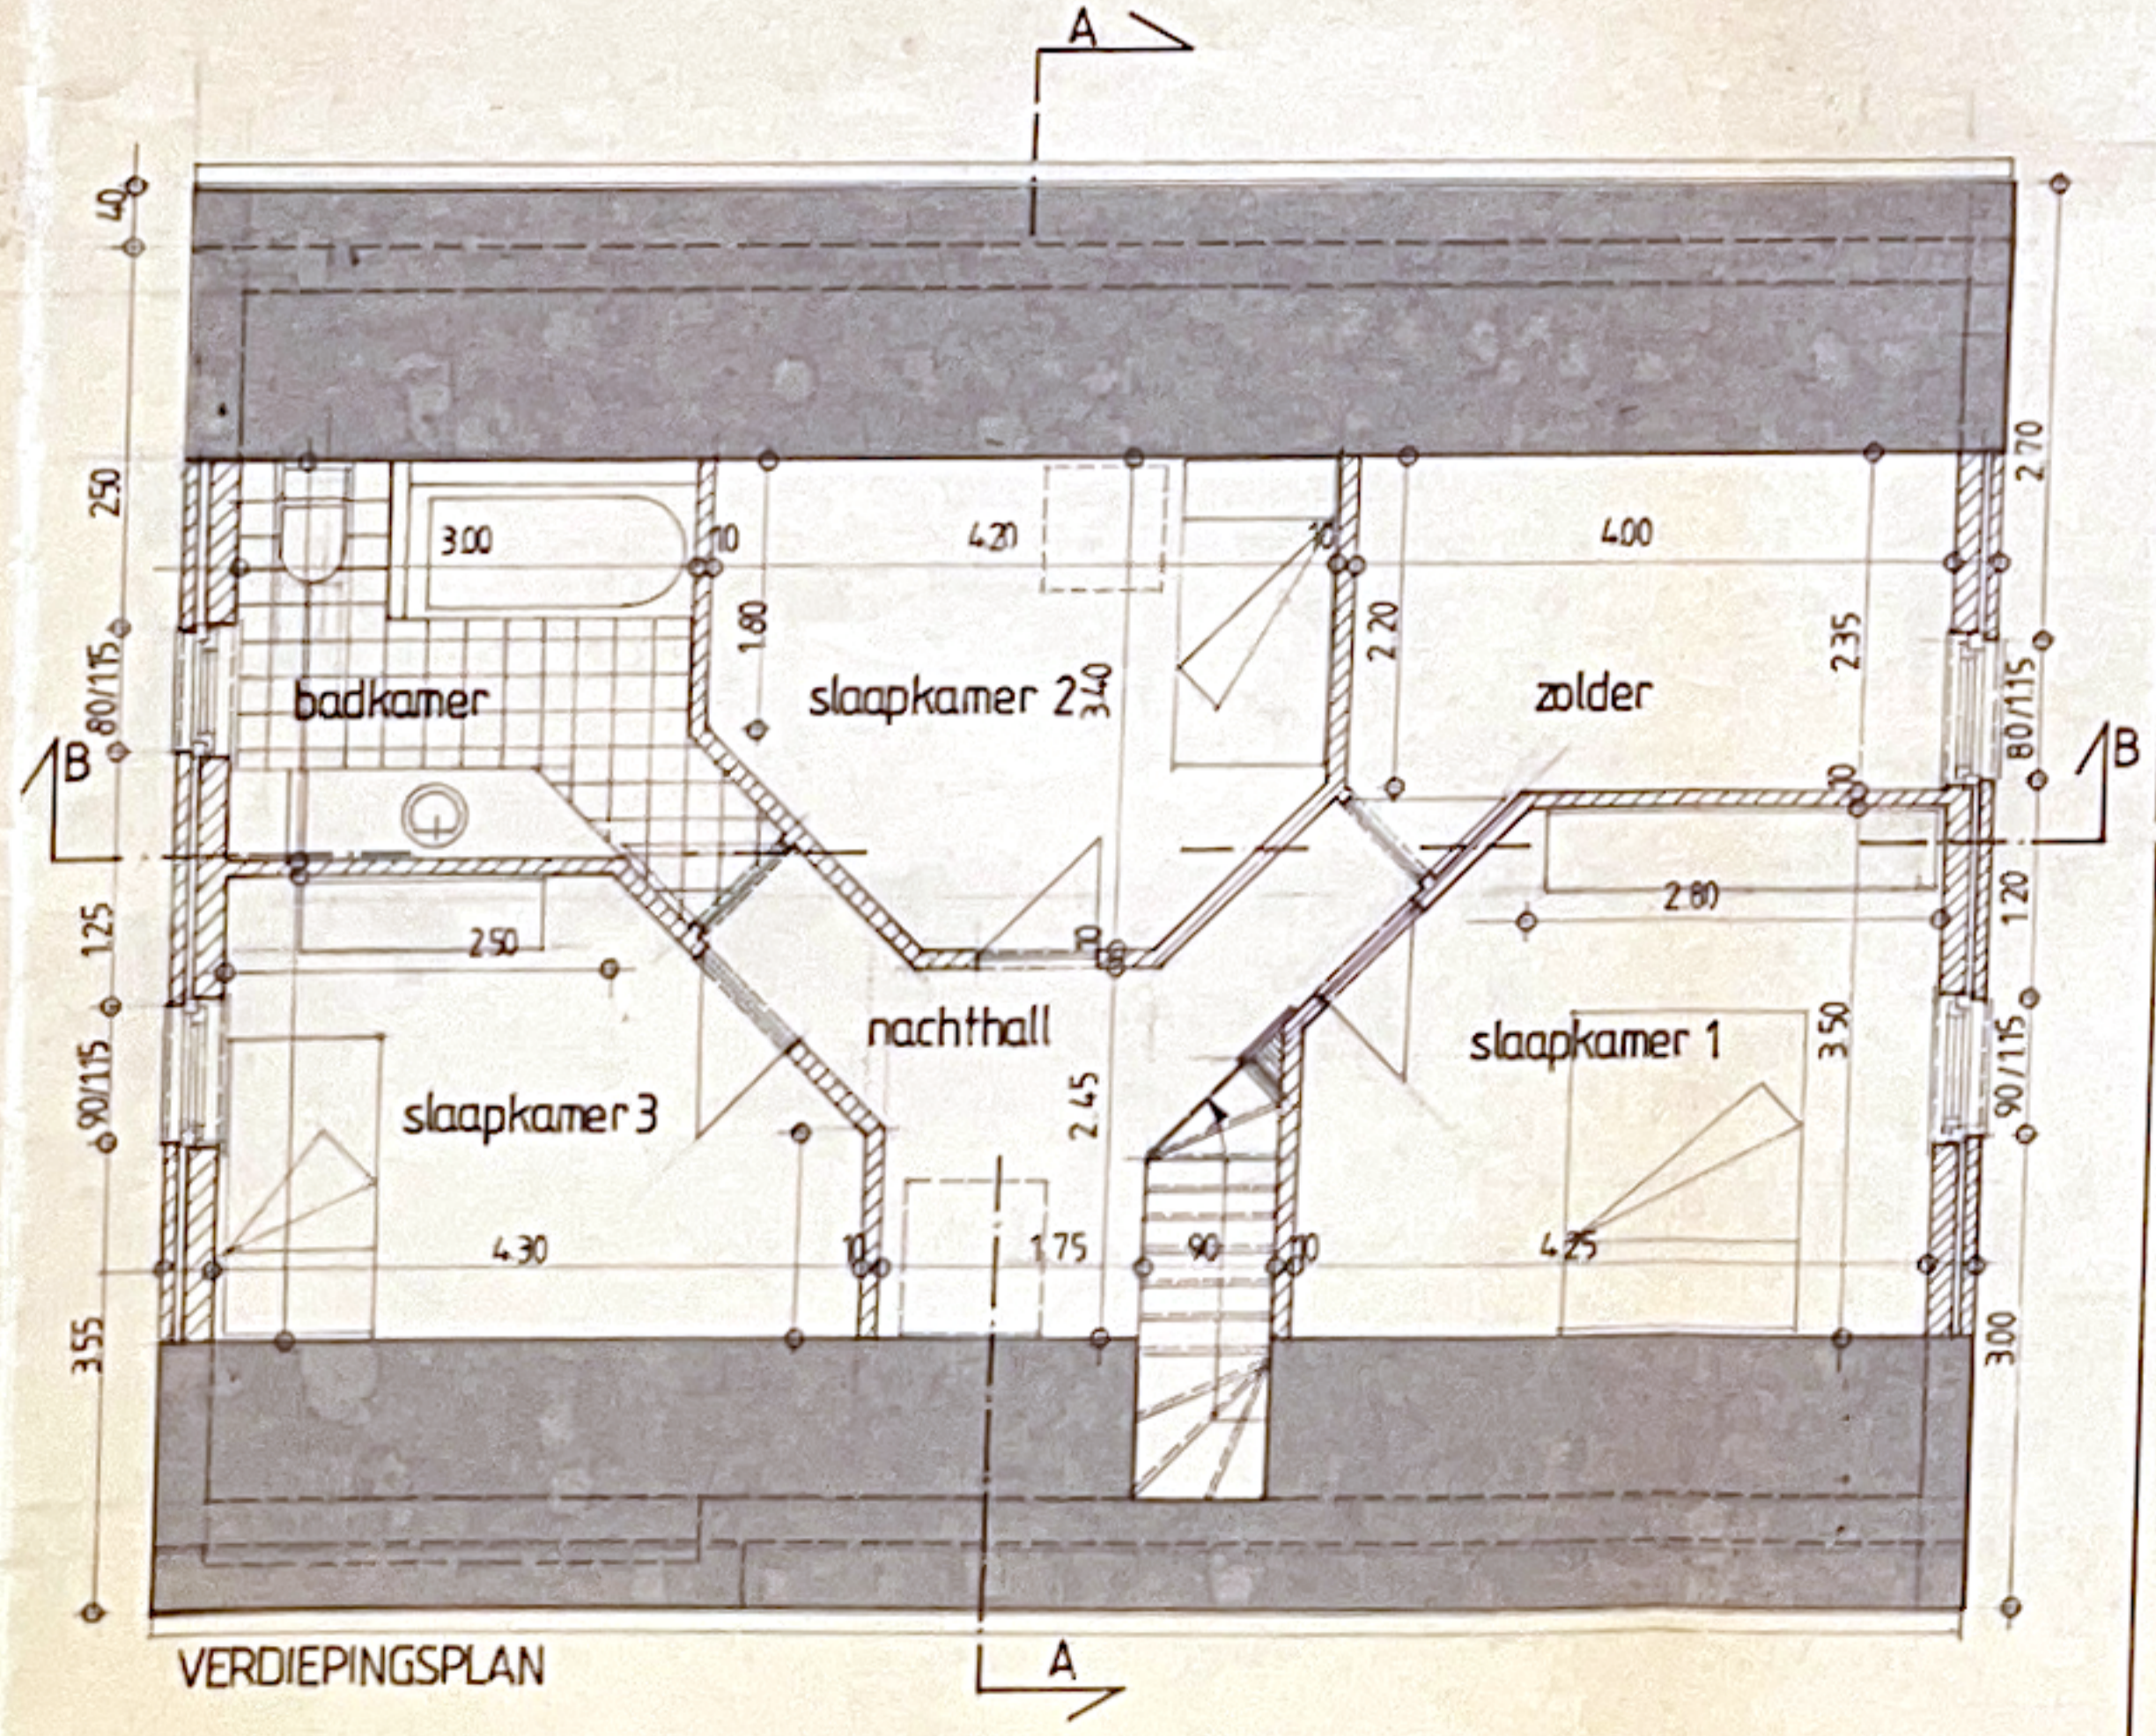
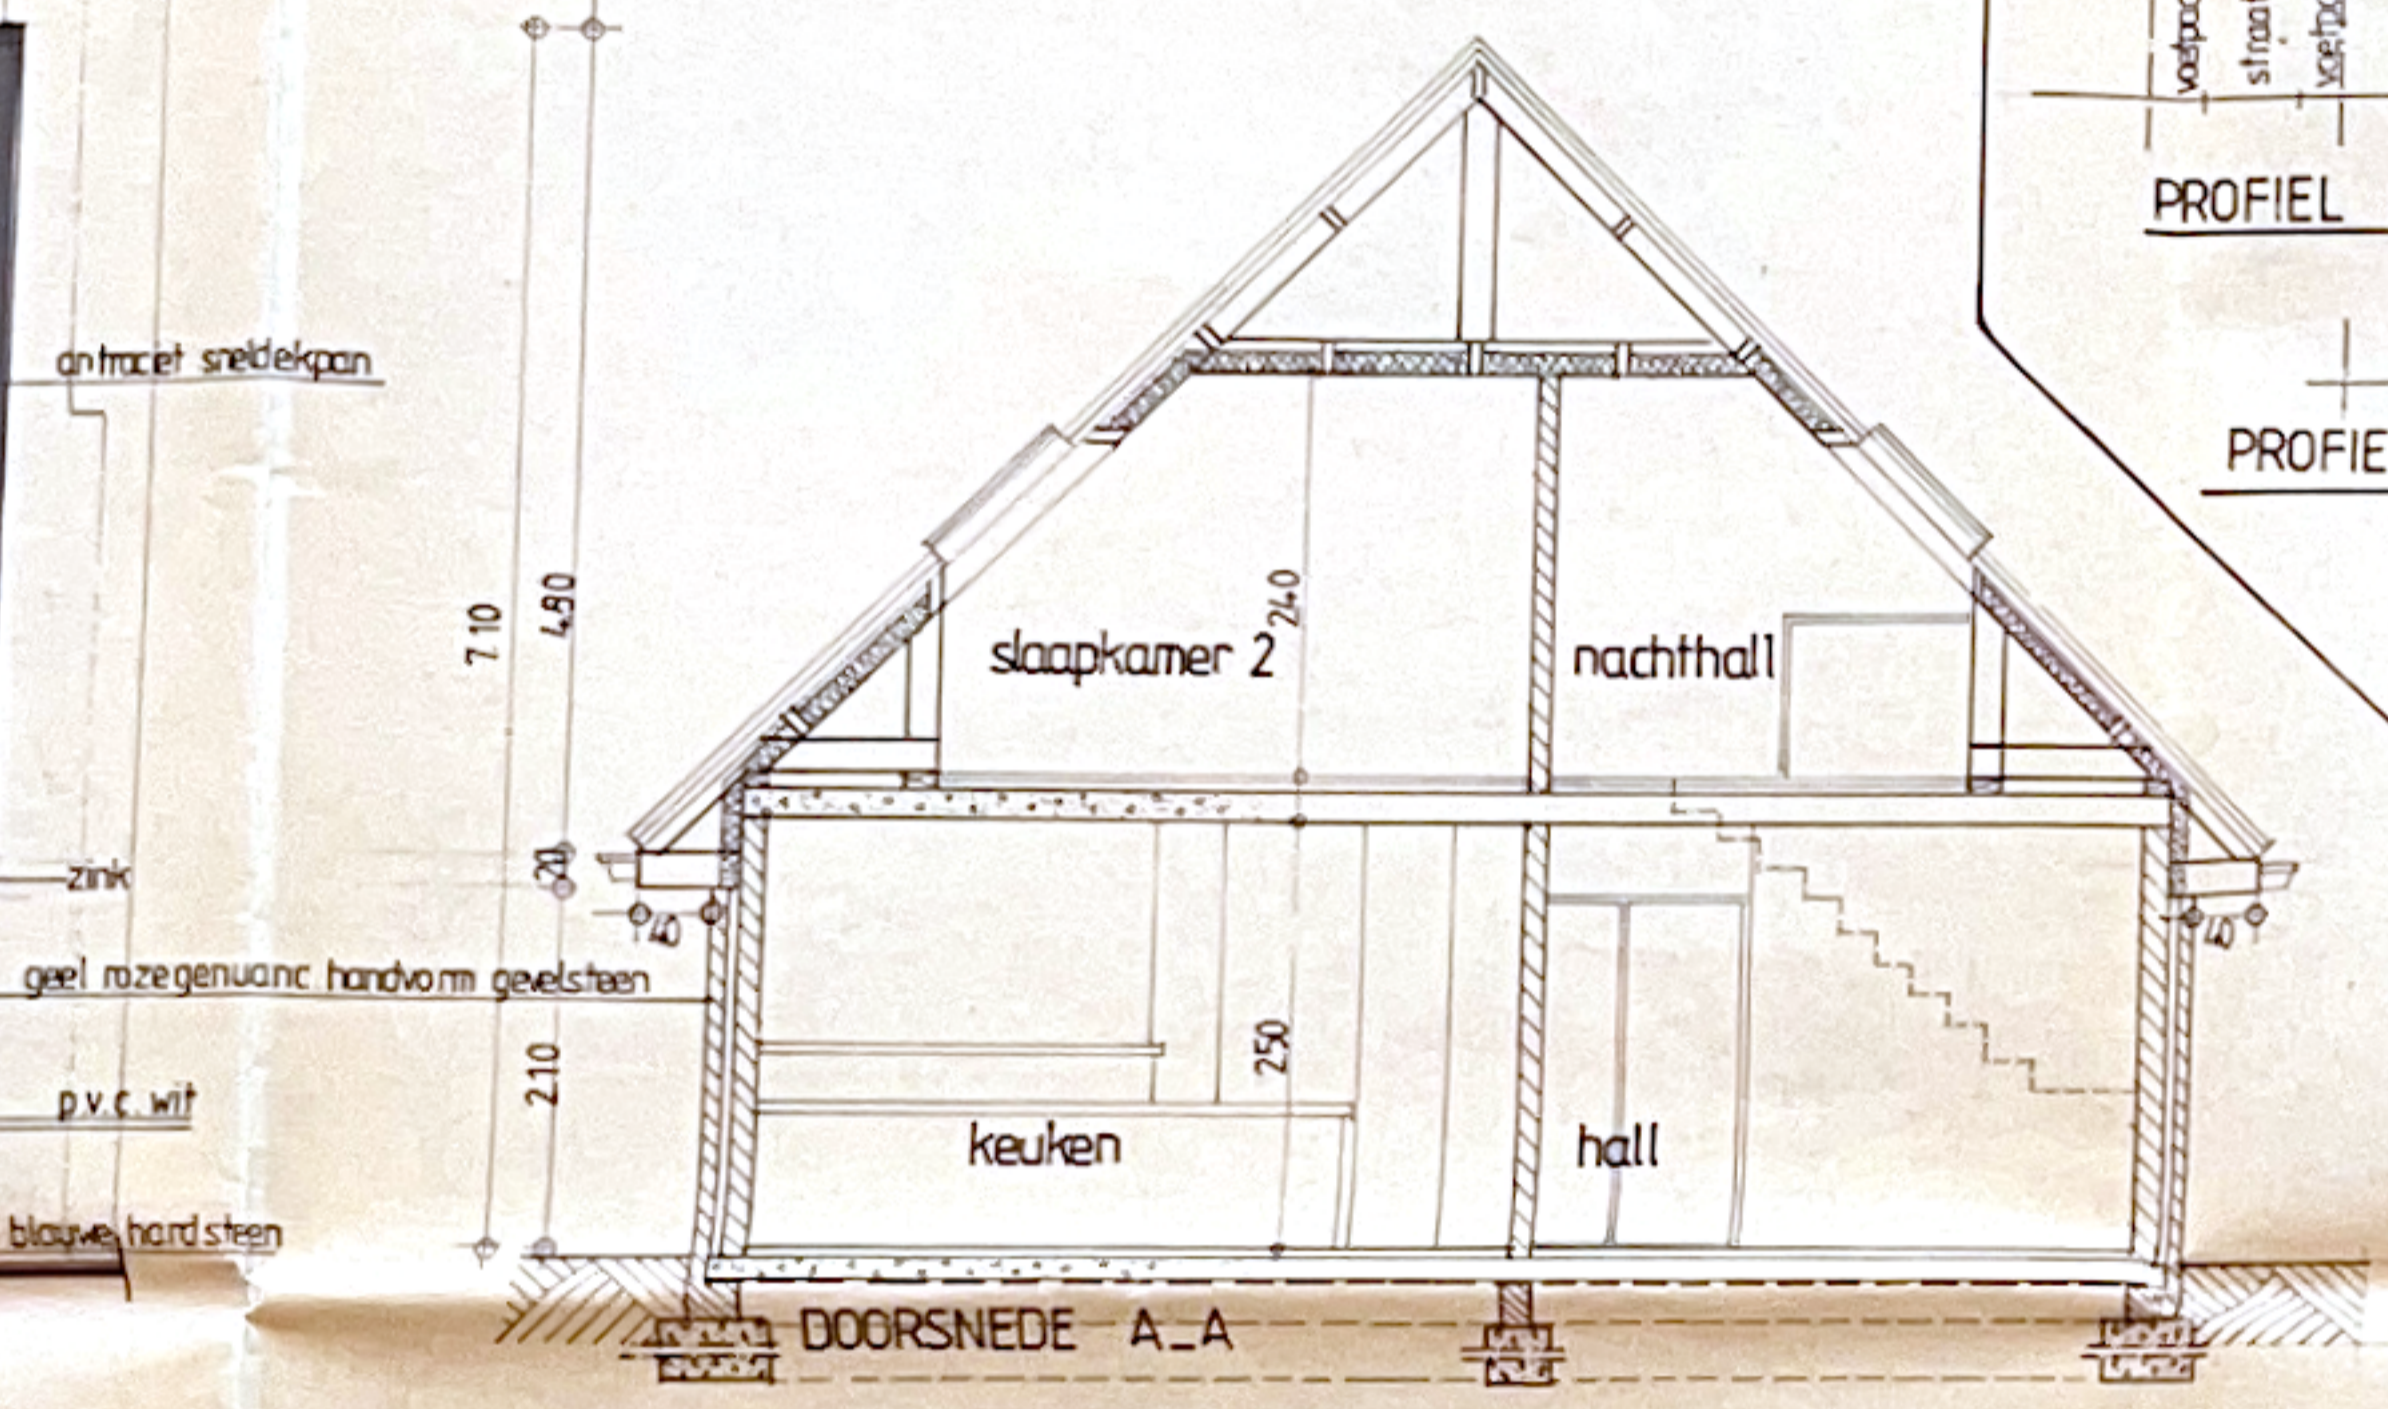
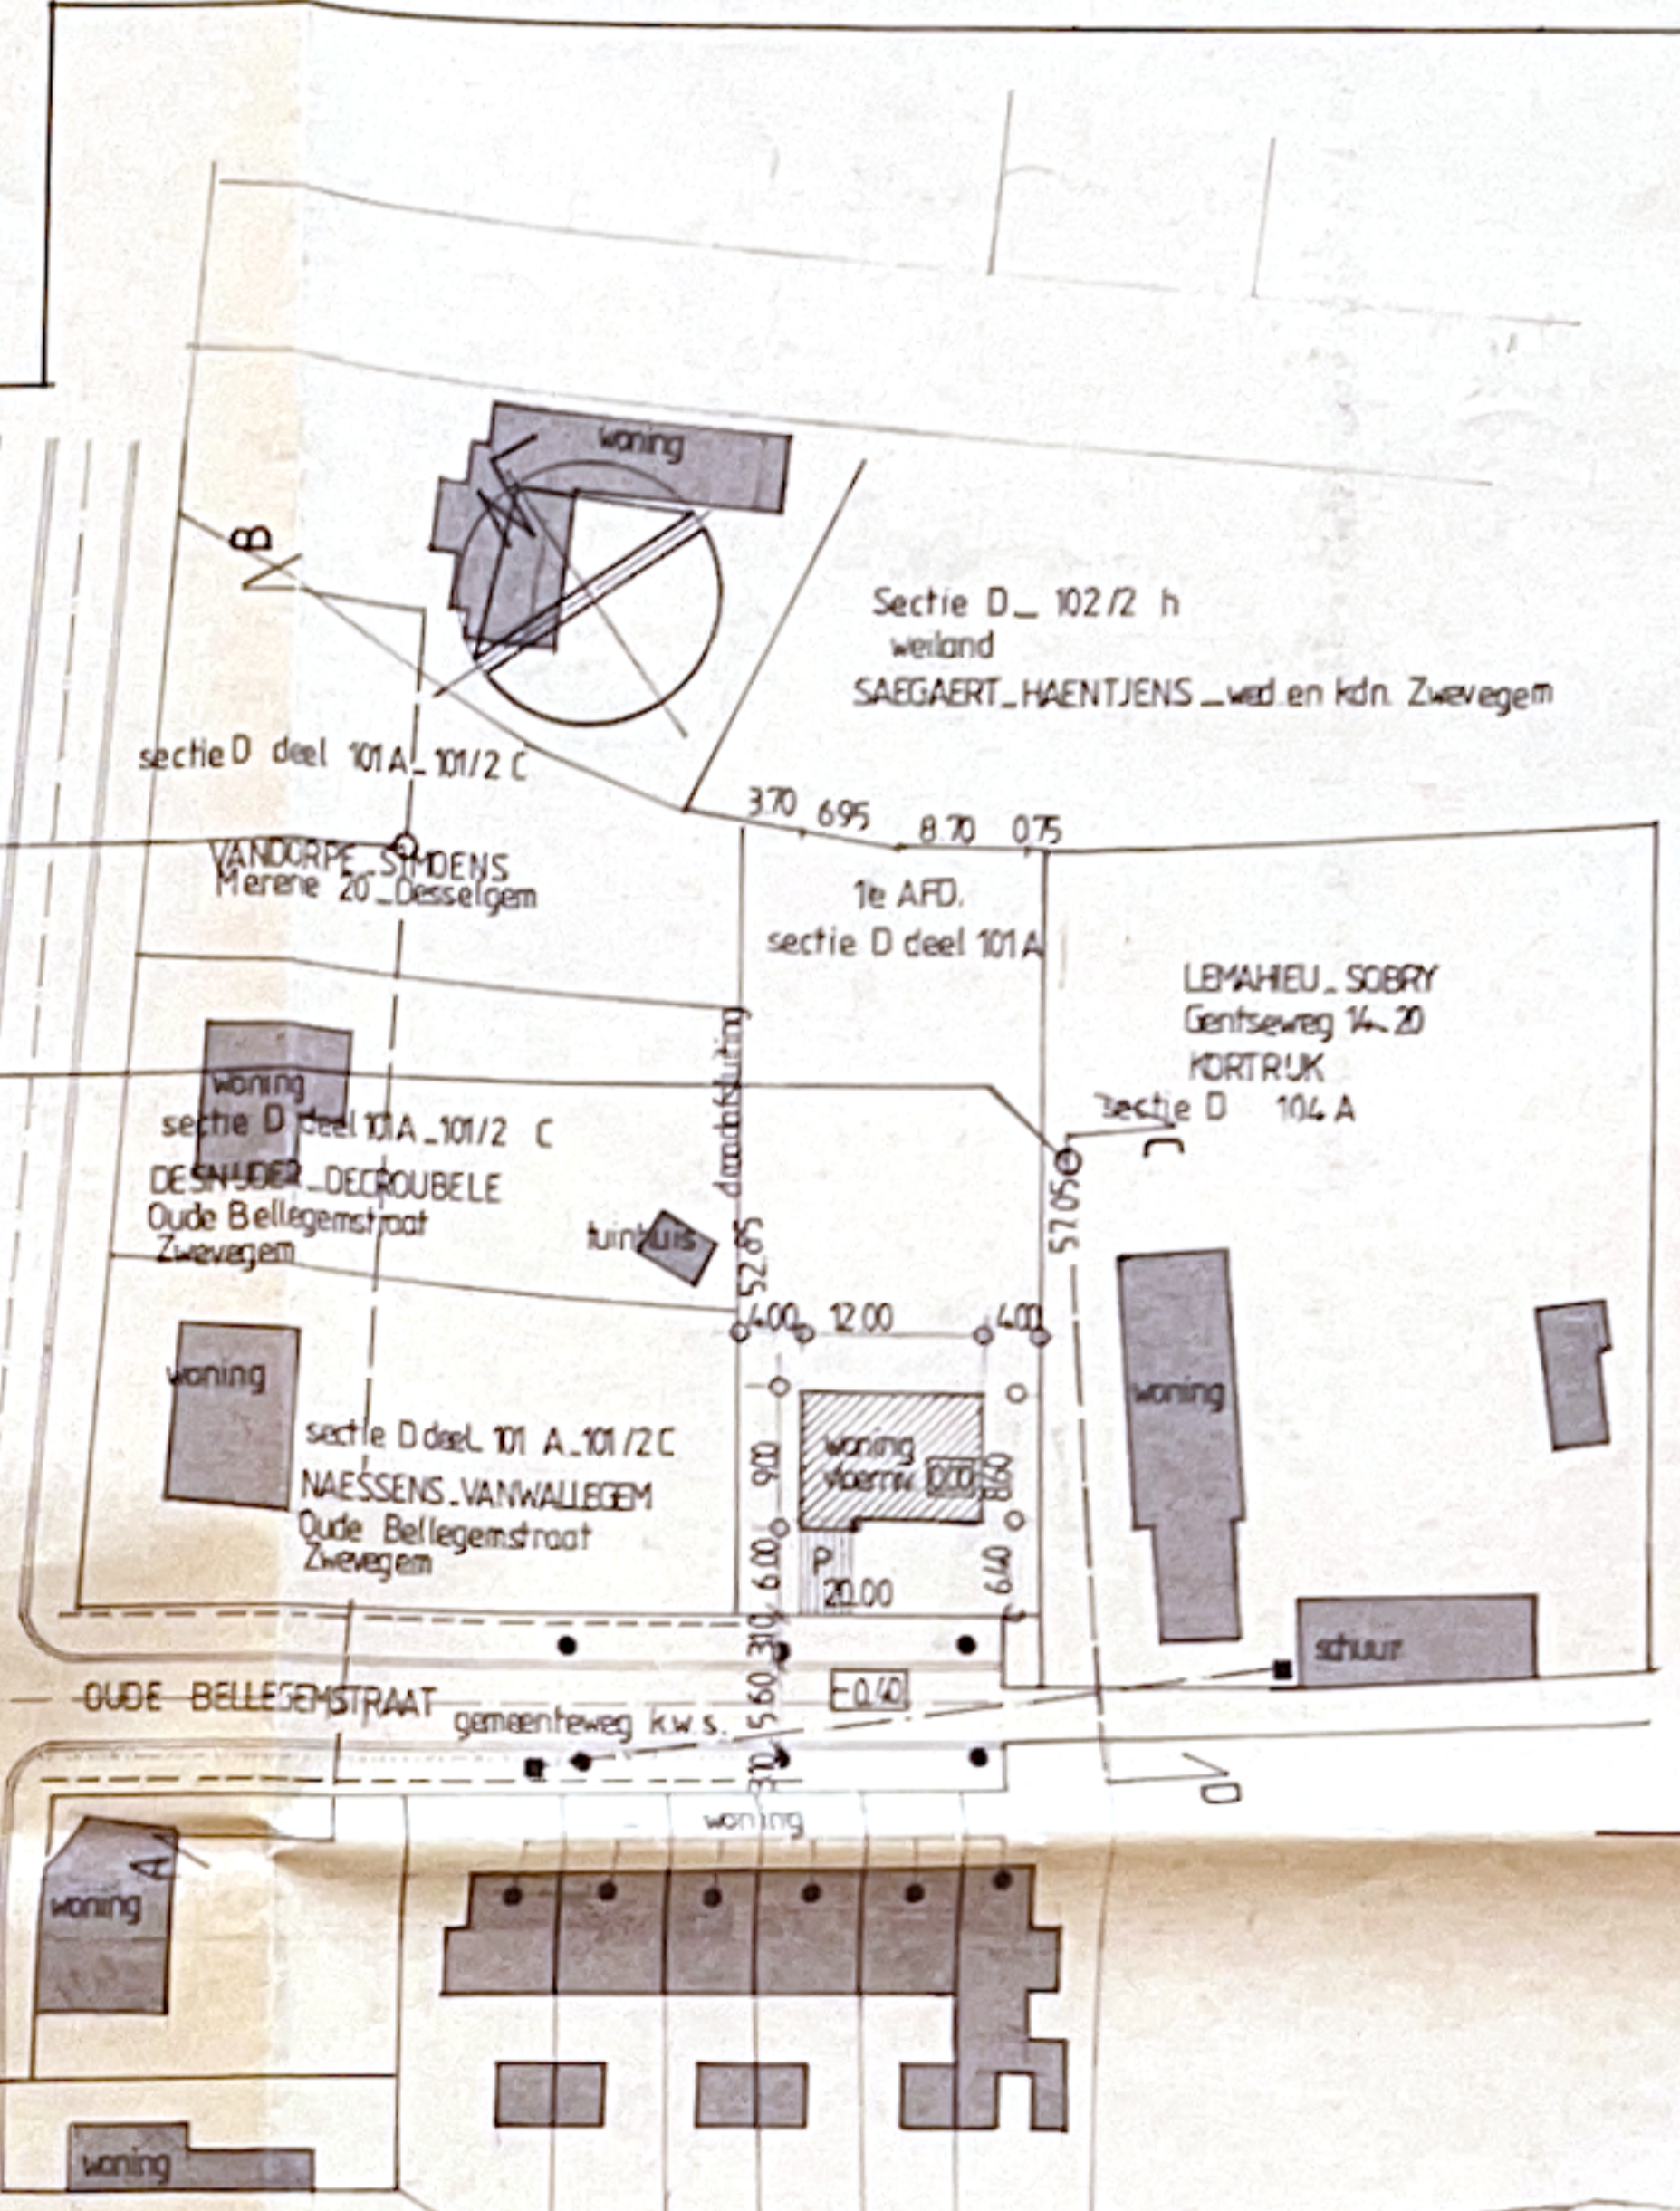
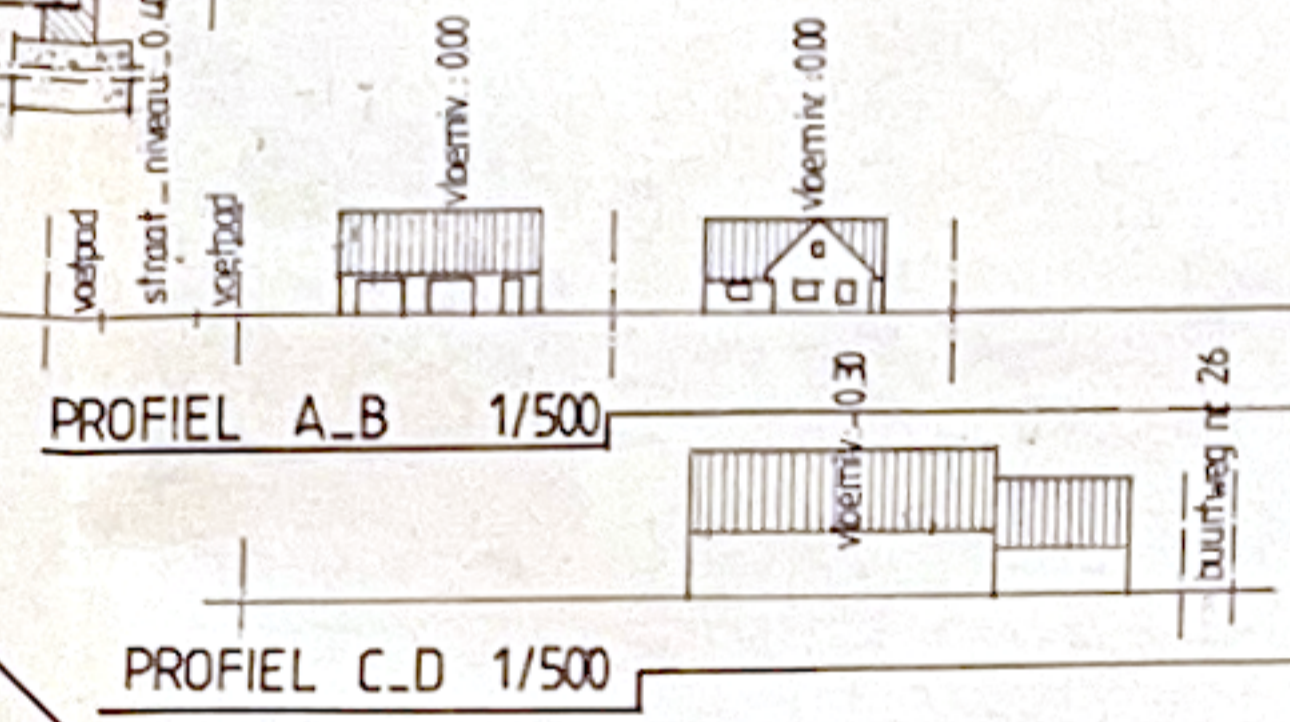


TUINHUIS : wanden : houten planchetten
dakbedekking : zwarte golfplaten
vloer : betonplaat dikte 12 cm

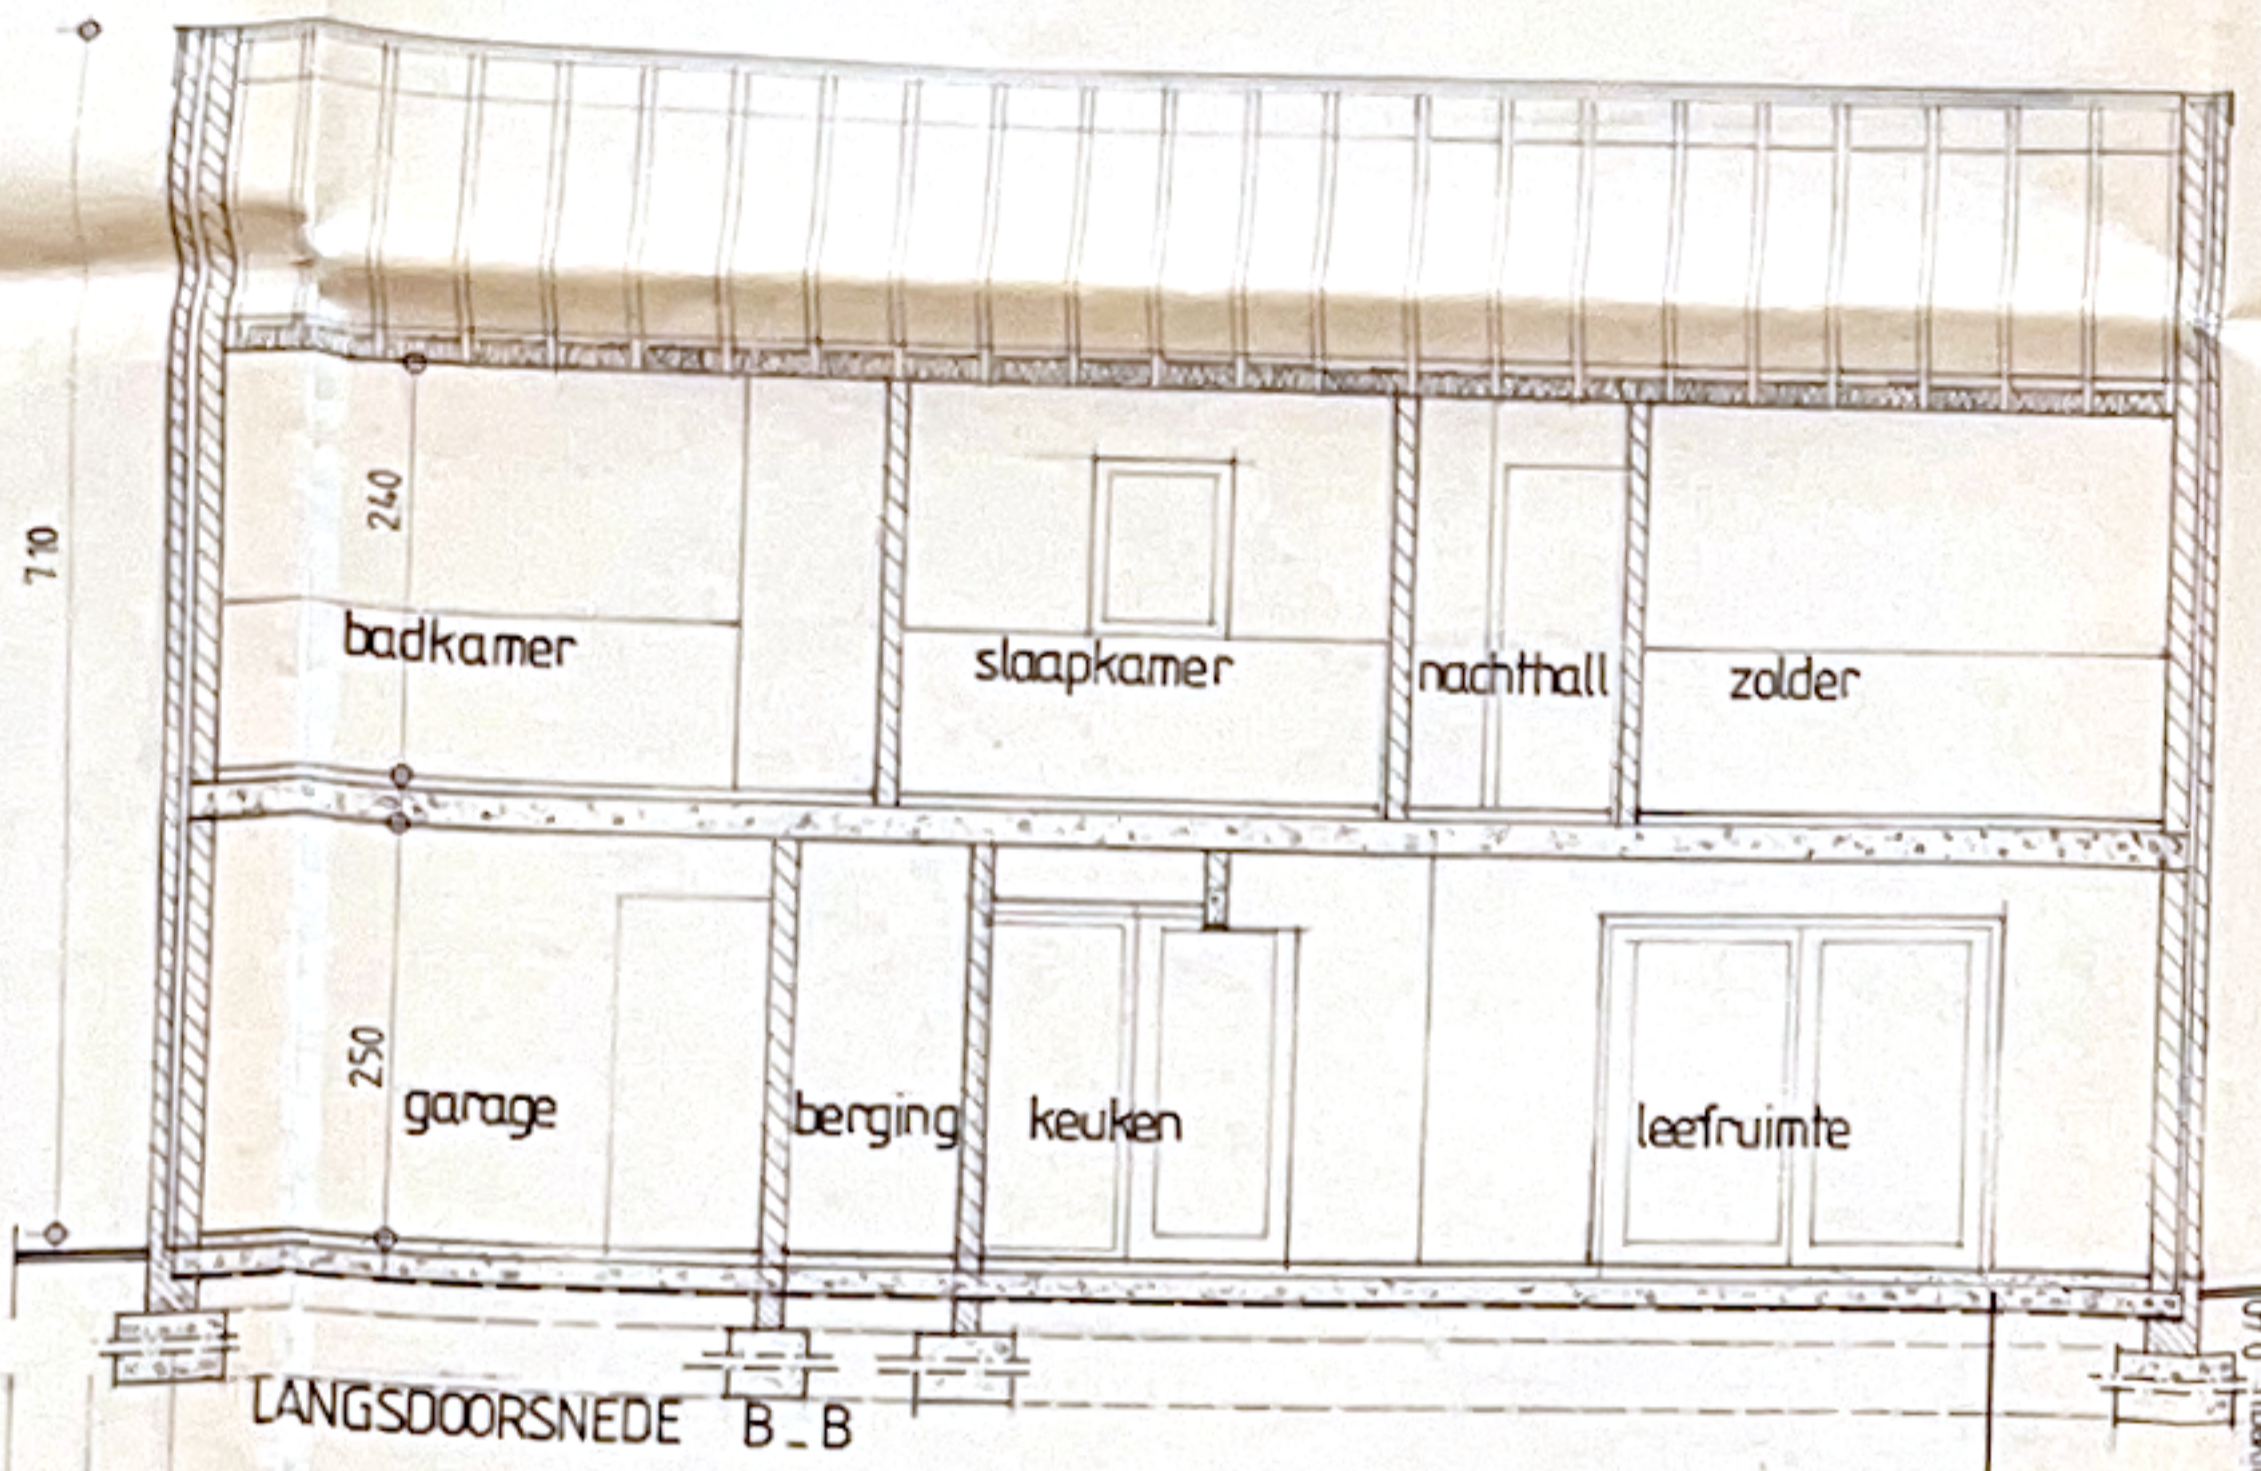

Gemeente 8550 Zwevegem
Provincie West-Vlaanderen


Ontwerp tot bouwen
van eengezinswoning met tuinberging

OPDRACHTGEVER : Heer en Mevrouw Vanallemeersch-Vandorpe Paul
Harelbeekstraat 121
8550 Zwevegem


BOUWPLAATS : Verkaveling Lemahieu - Sobry
1e afdeling - sectie D deel nr 101 A
Oude Bellegemstraat - Lot 4
8550 Zwevegem

PLAN : Bouwaanvraag -


gezien en goedgekeurd,
de gemeente, de opdrachtgever, de architect,

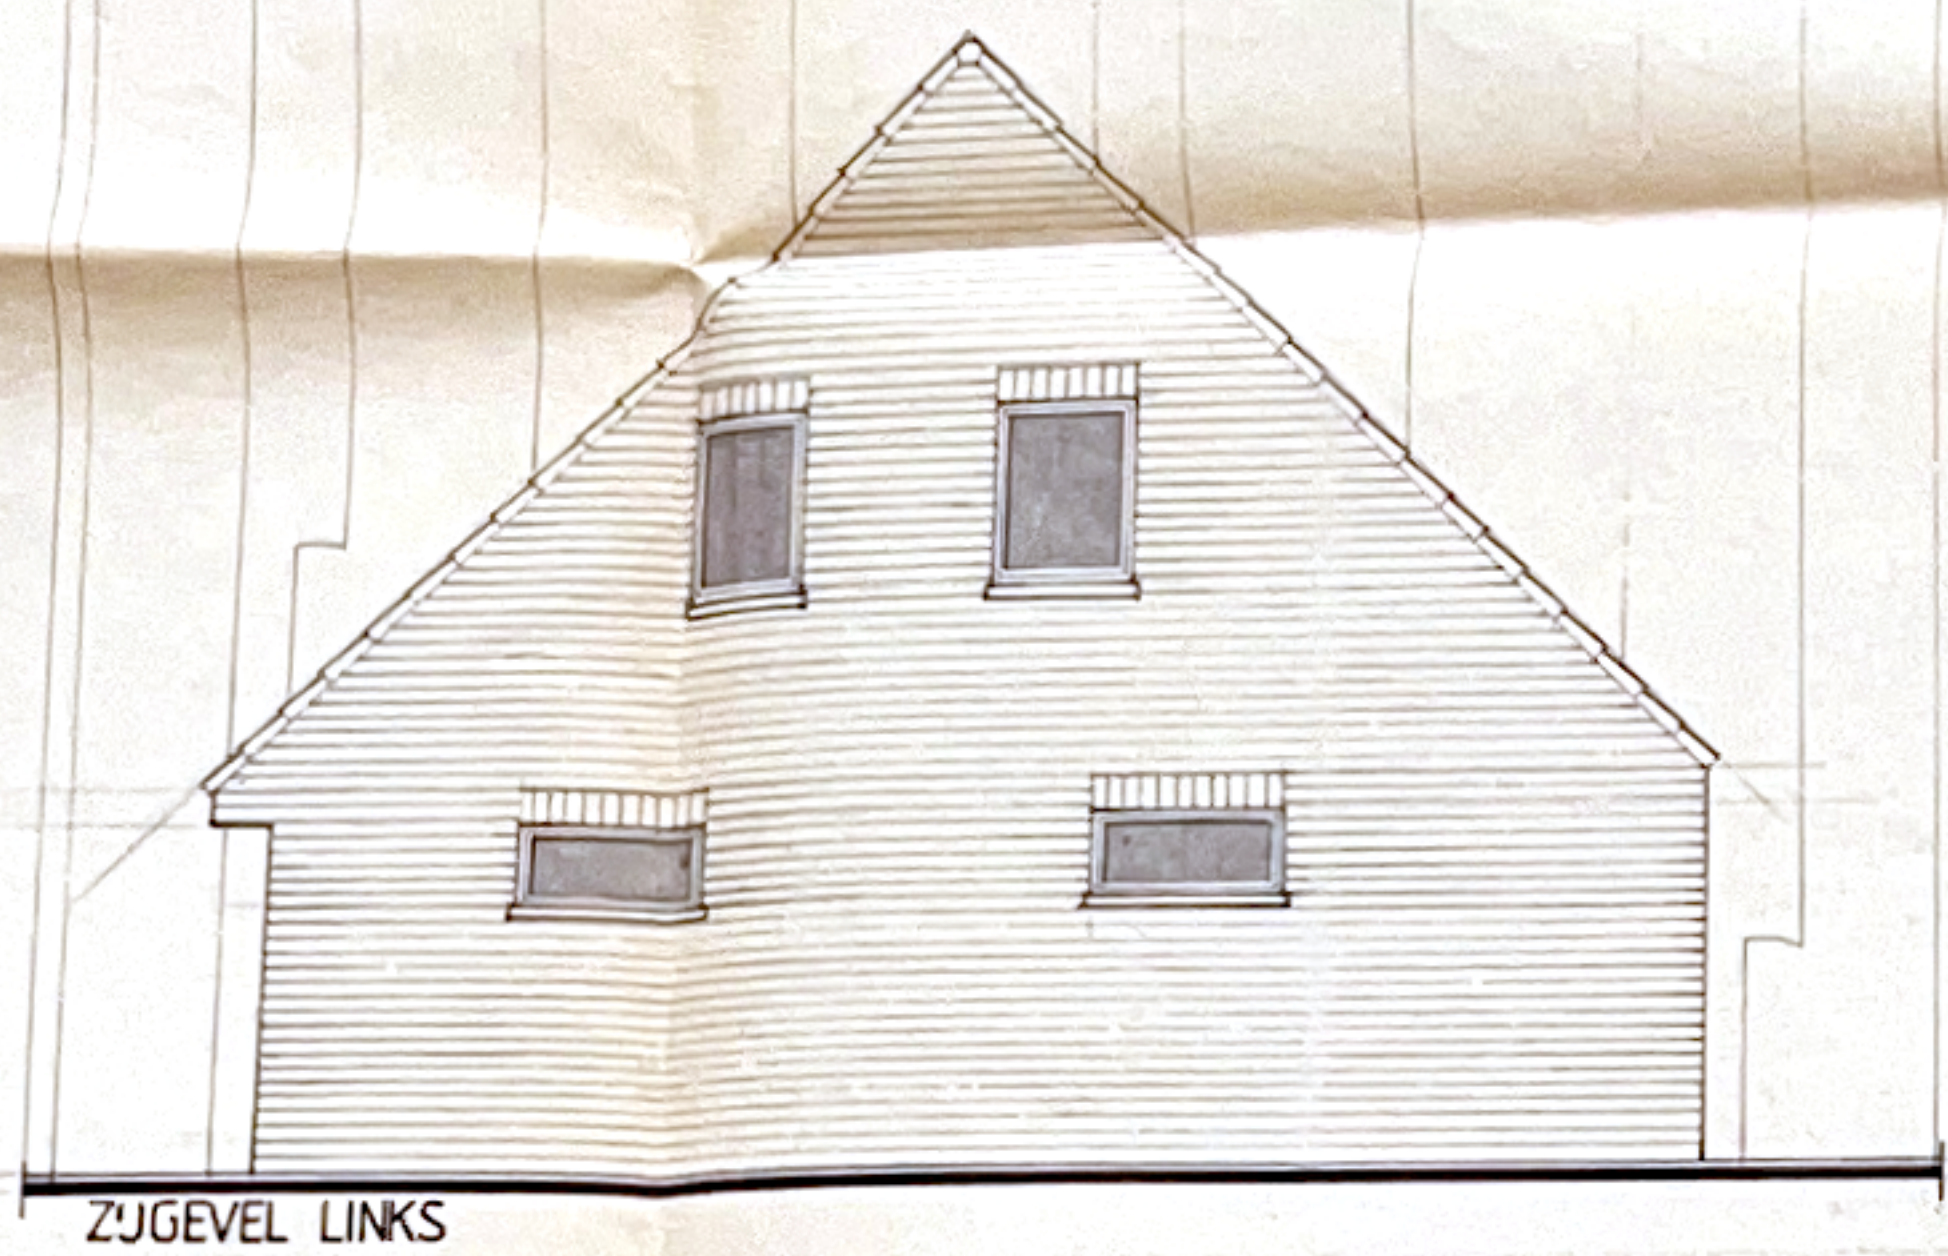

ZUGEVEL LINKS

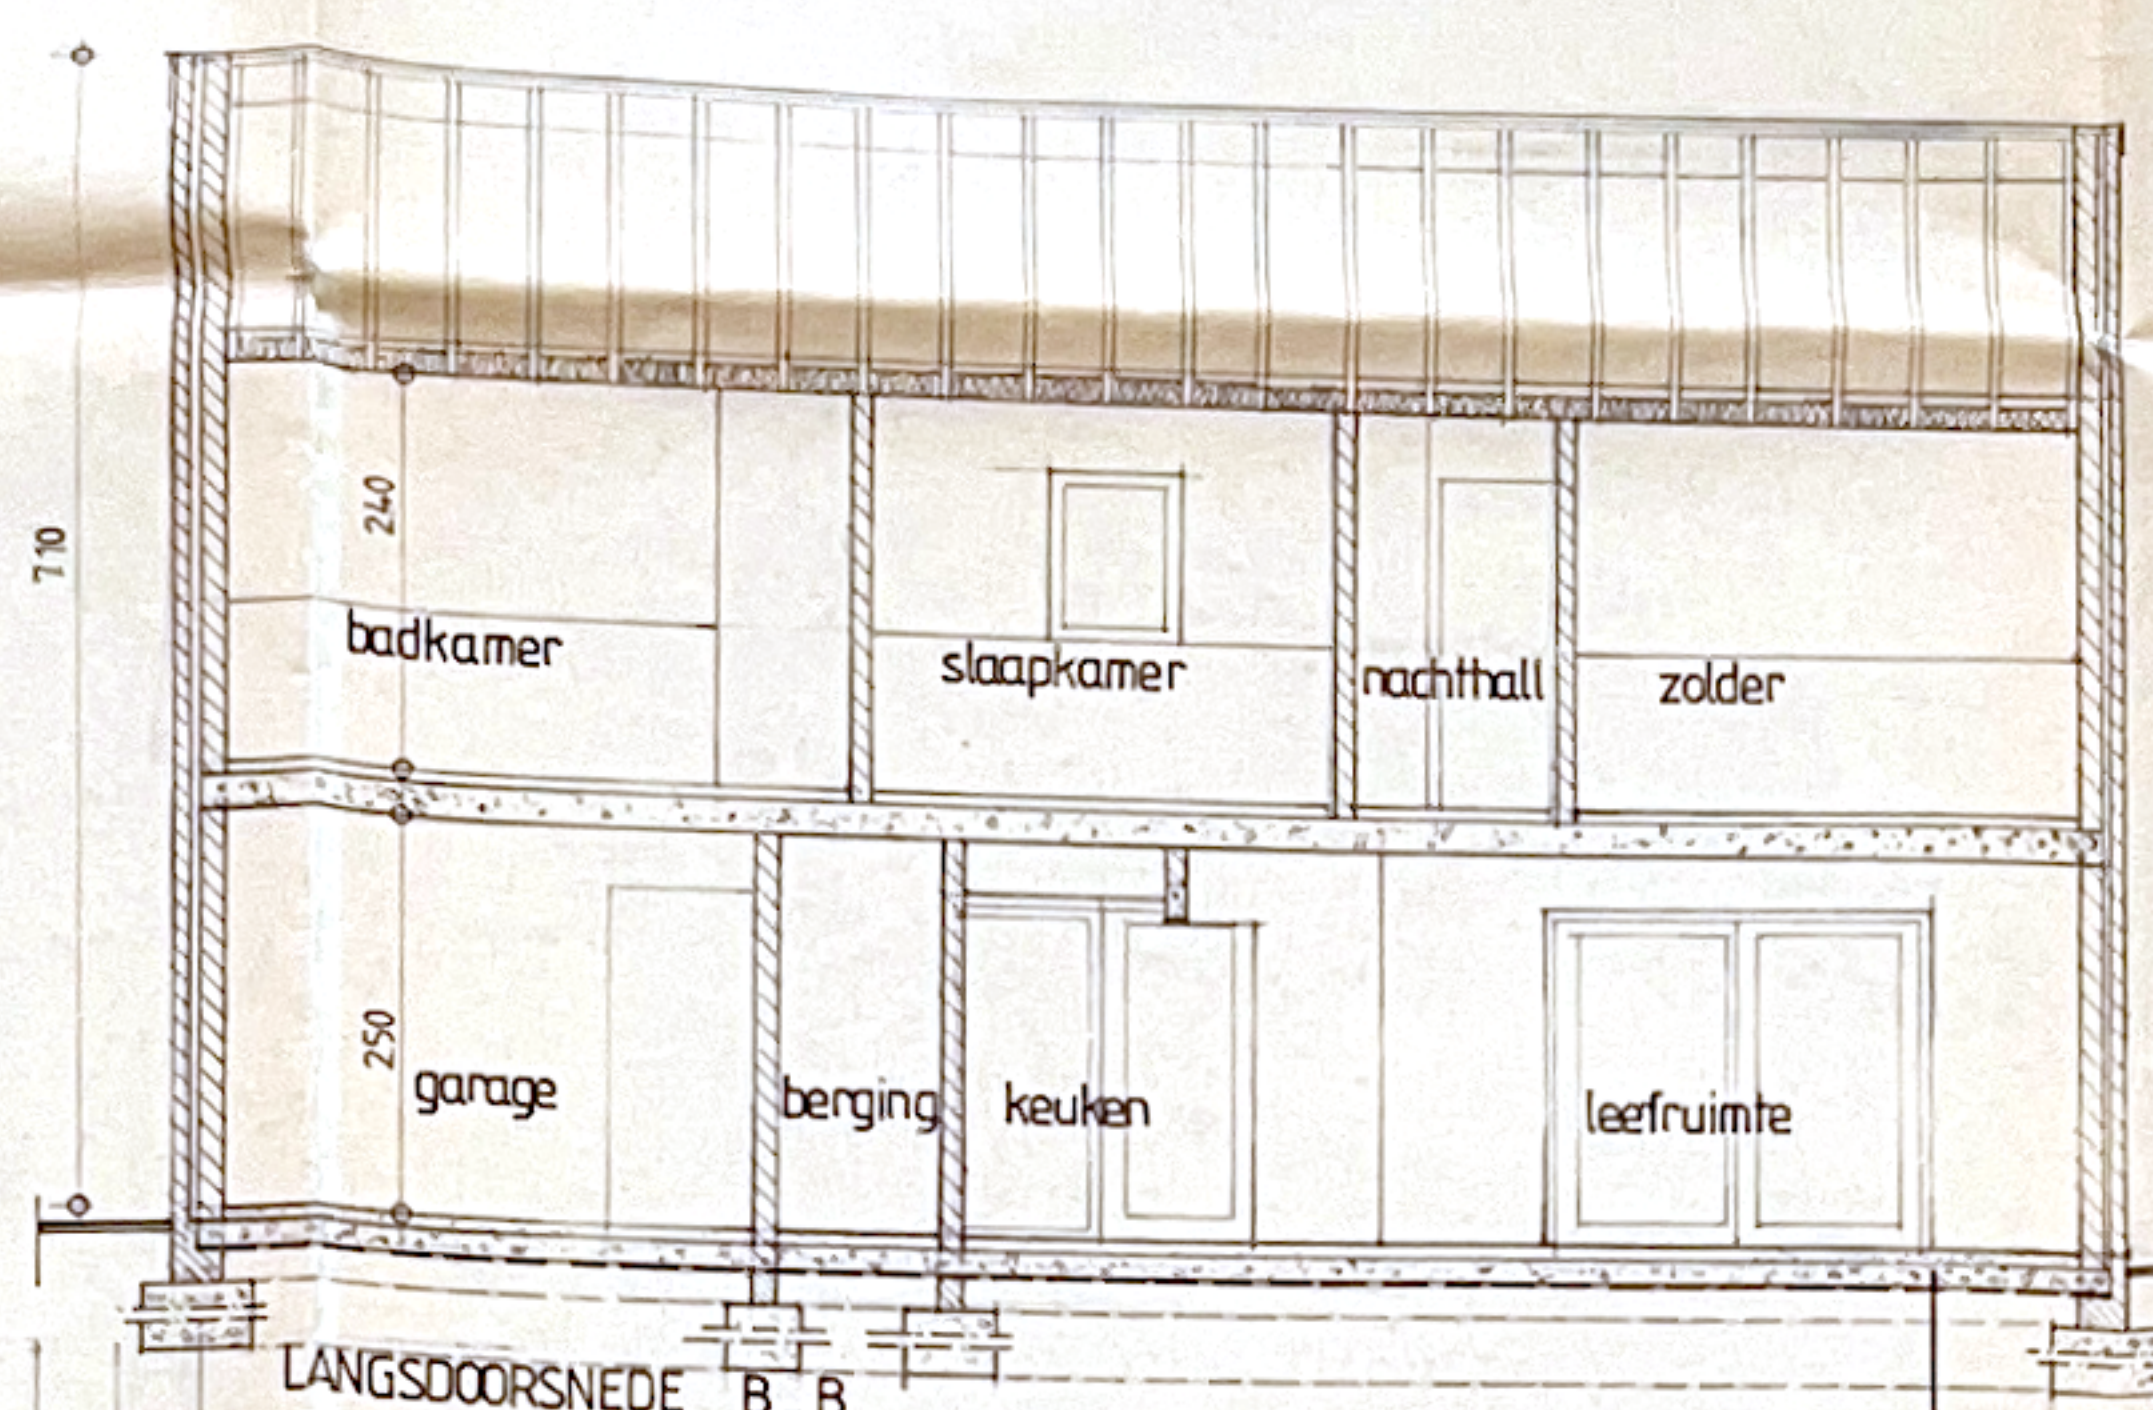

LANGSDOORSNEDE B-B

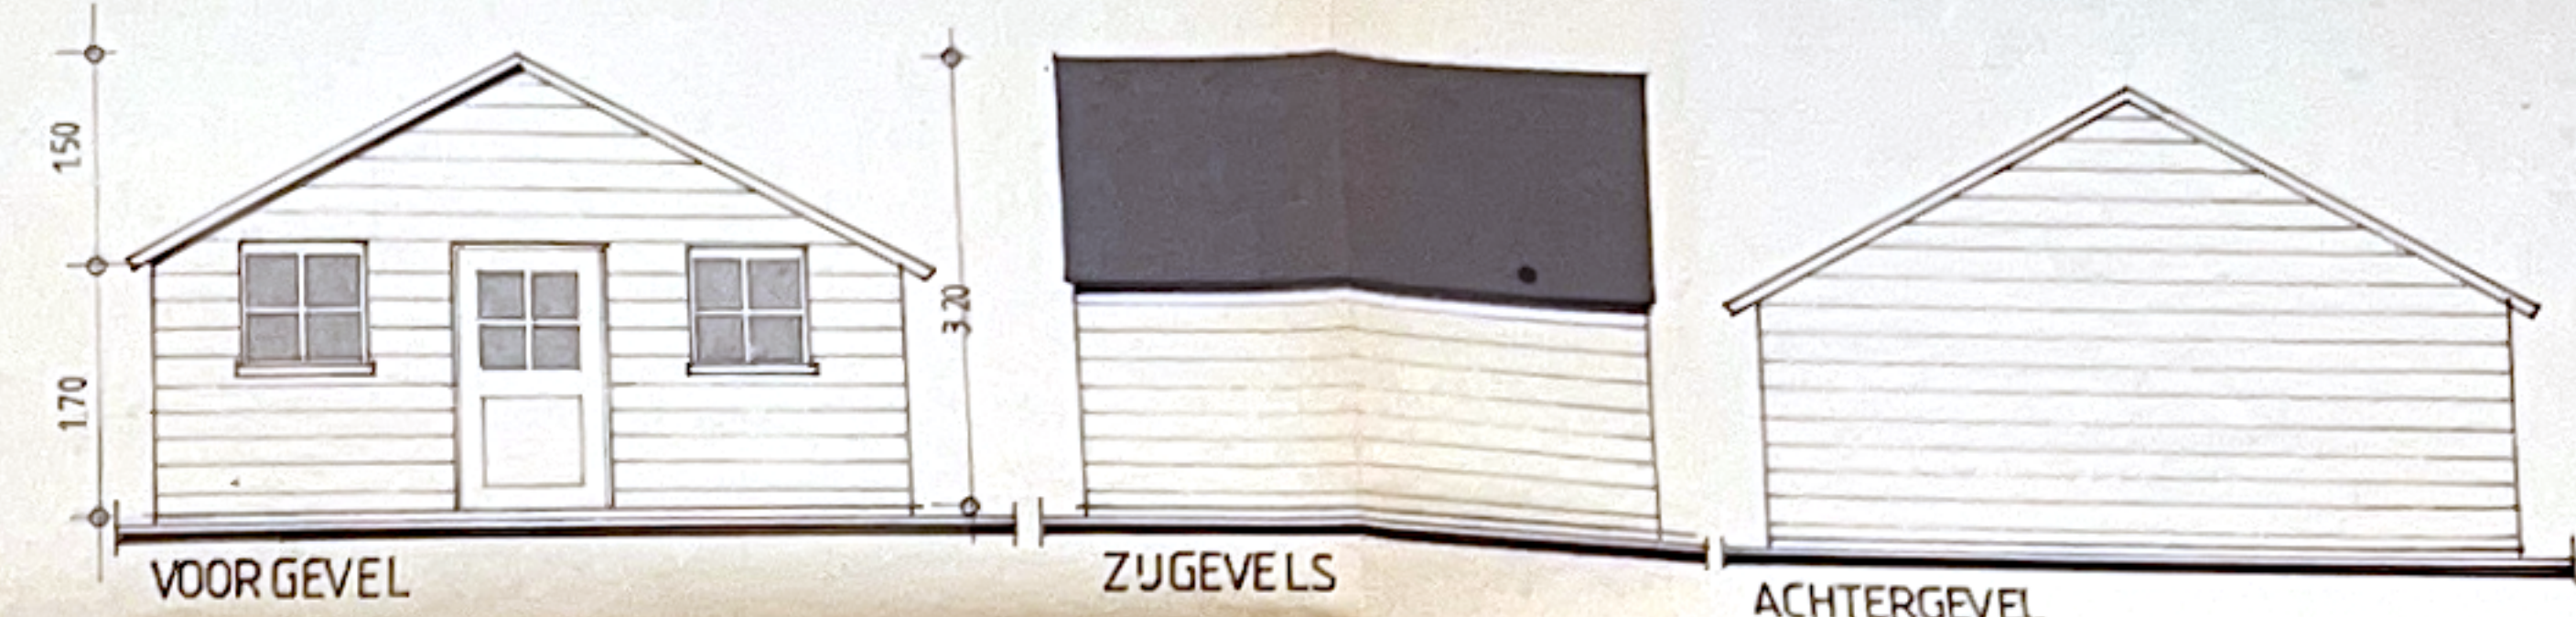


VOORGEVEL

ZUGEVELS

ACHTERGEVEL


TUINHUIS: wanden: houten planchetten
dakbedekking: zwarte golfplaten
vloer: betonplaat_dikte 12 cm

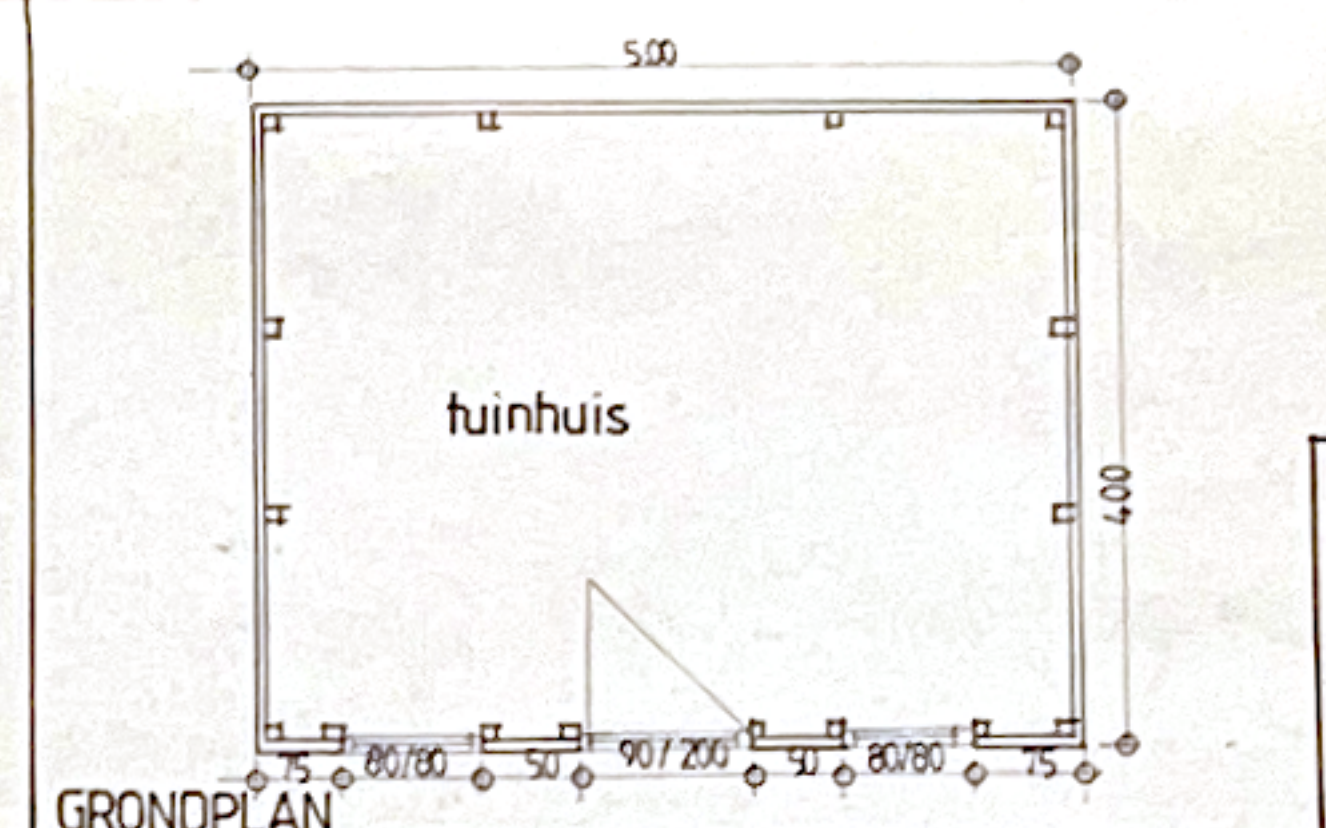

GRONDPLAN



VOORGEVEL

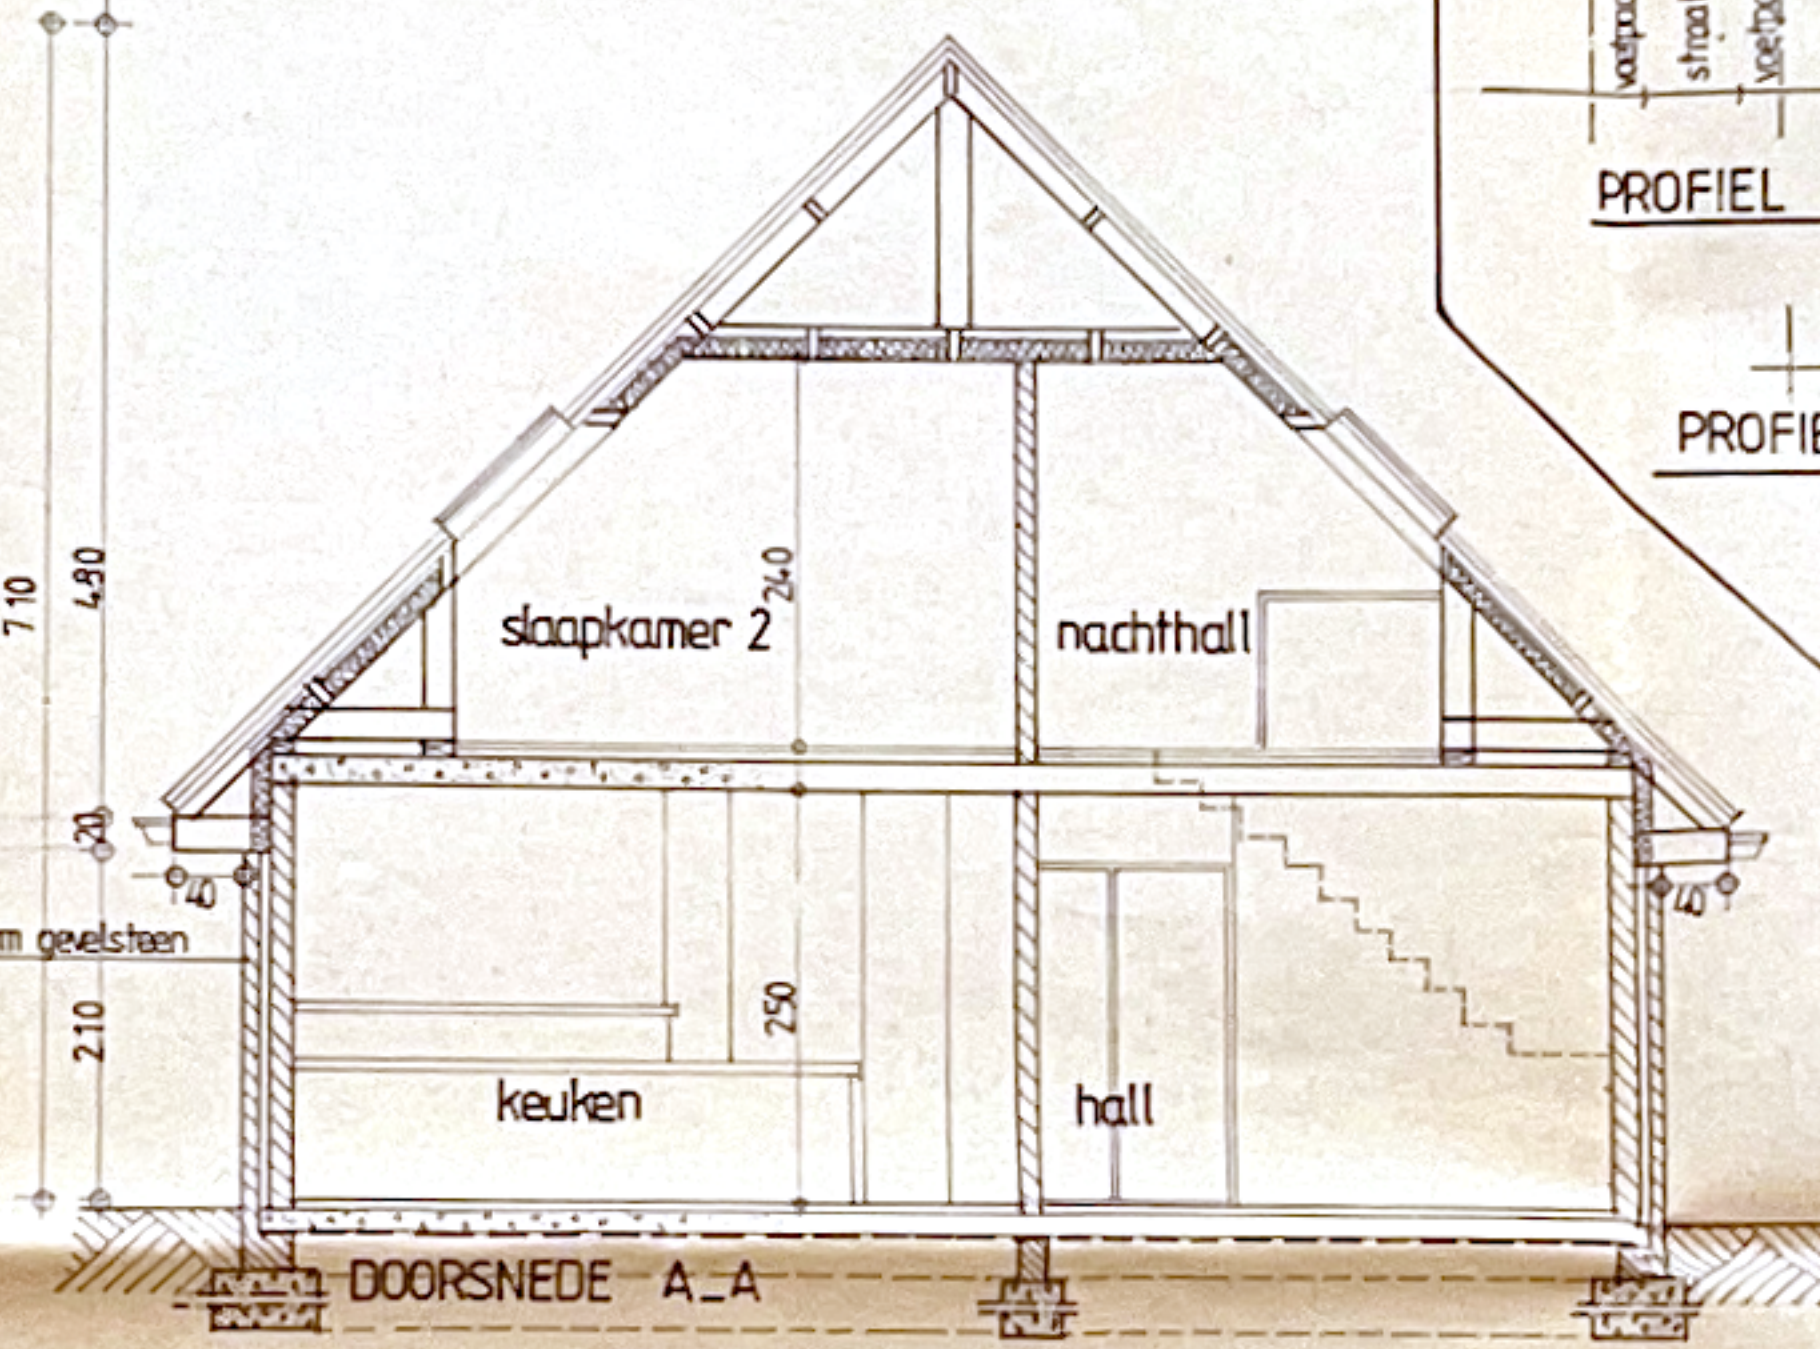


DOORSNEDE A-A




PROFIEL A-B 1/500

PROFIEL C-D 1/500


- LEGENDE inplantingsplan
- bestaande gebouwen
 - bouwaanvraag
 - knopwilgen
 - bovengr. elekt. net
 - openb. verlichting
 - rioleringsnet
 - watervoorzien.
 - parking
 - haaglijnen

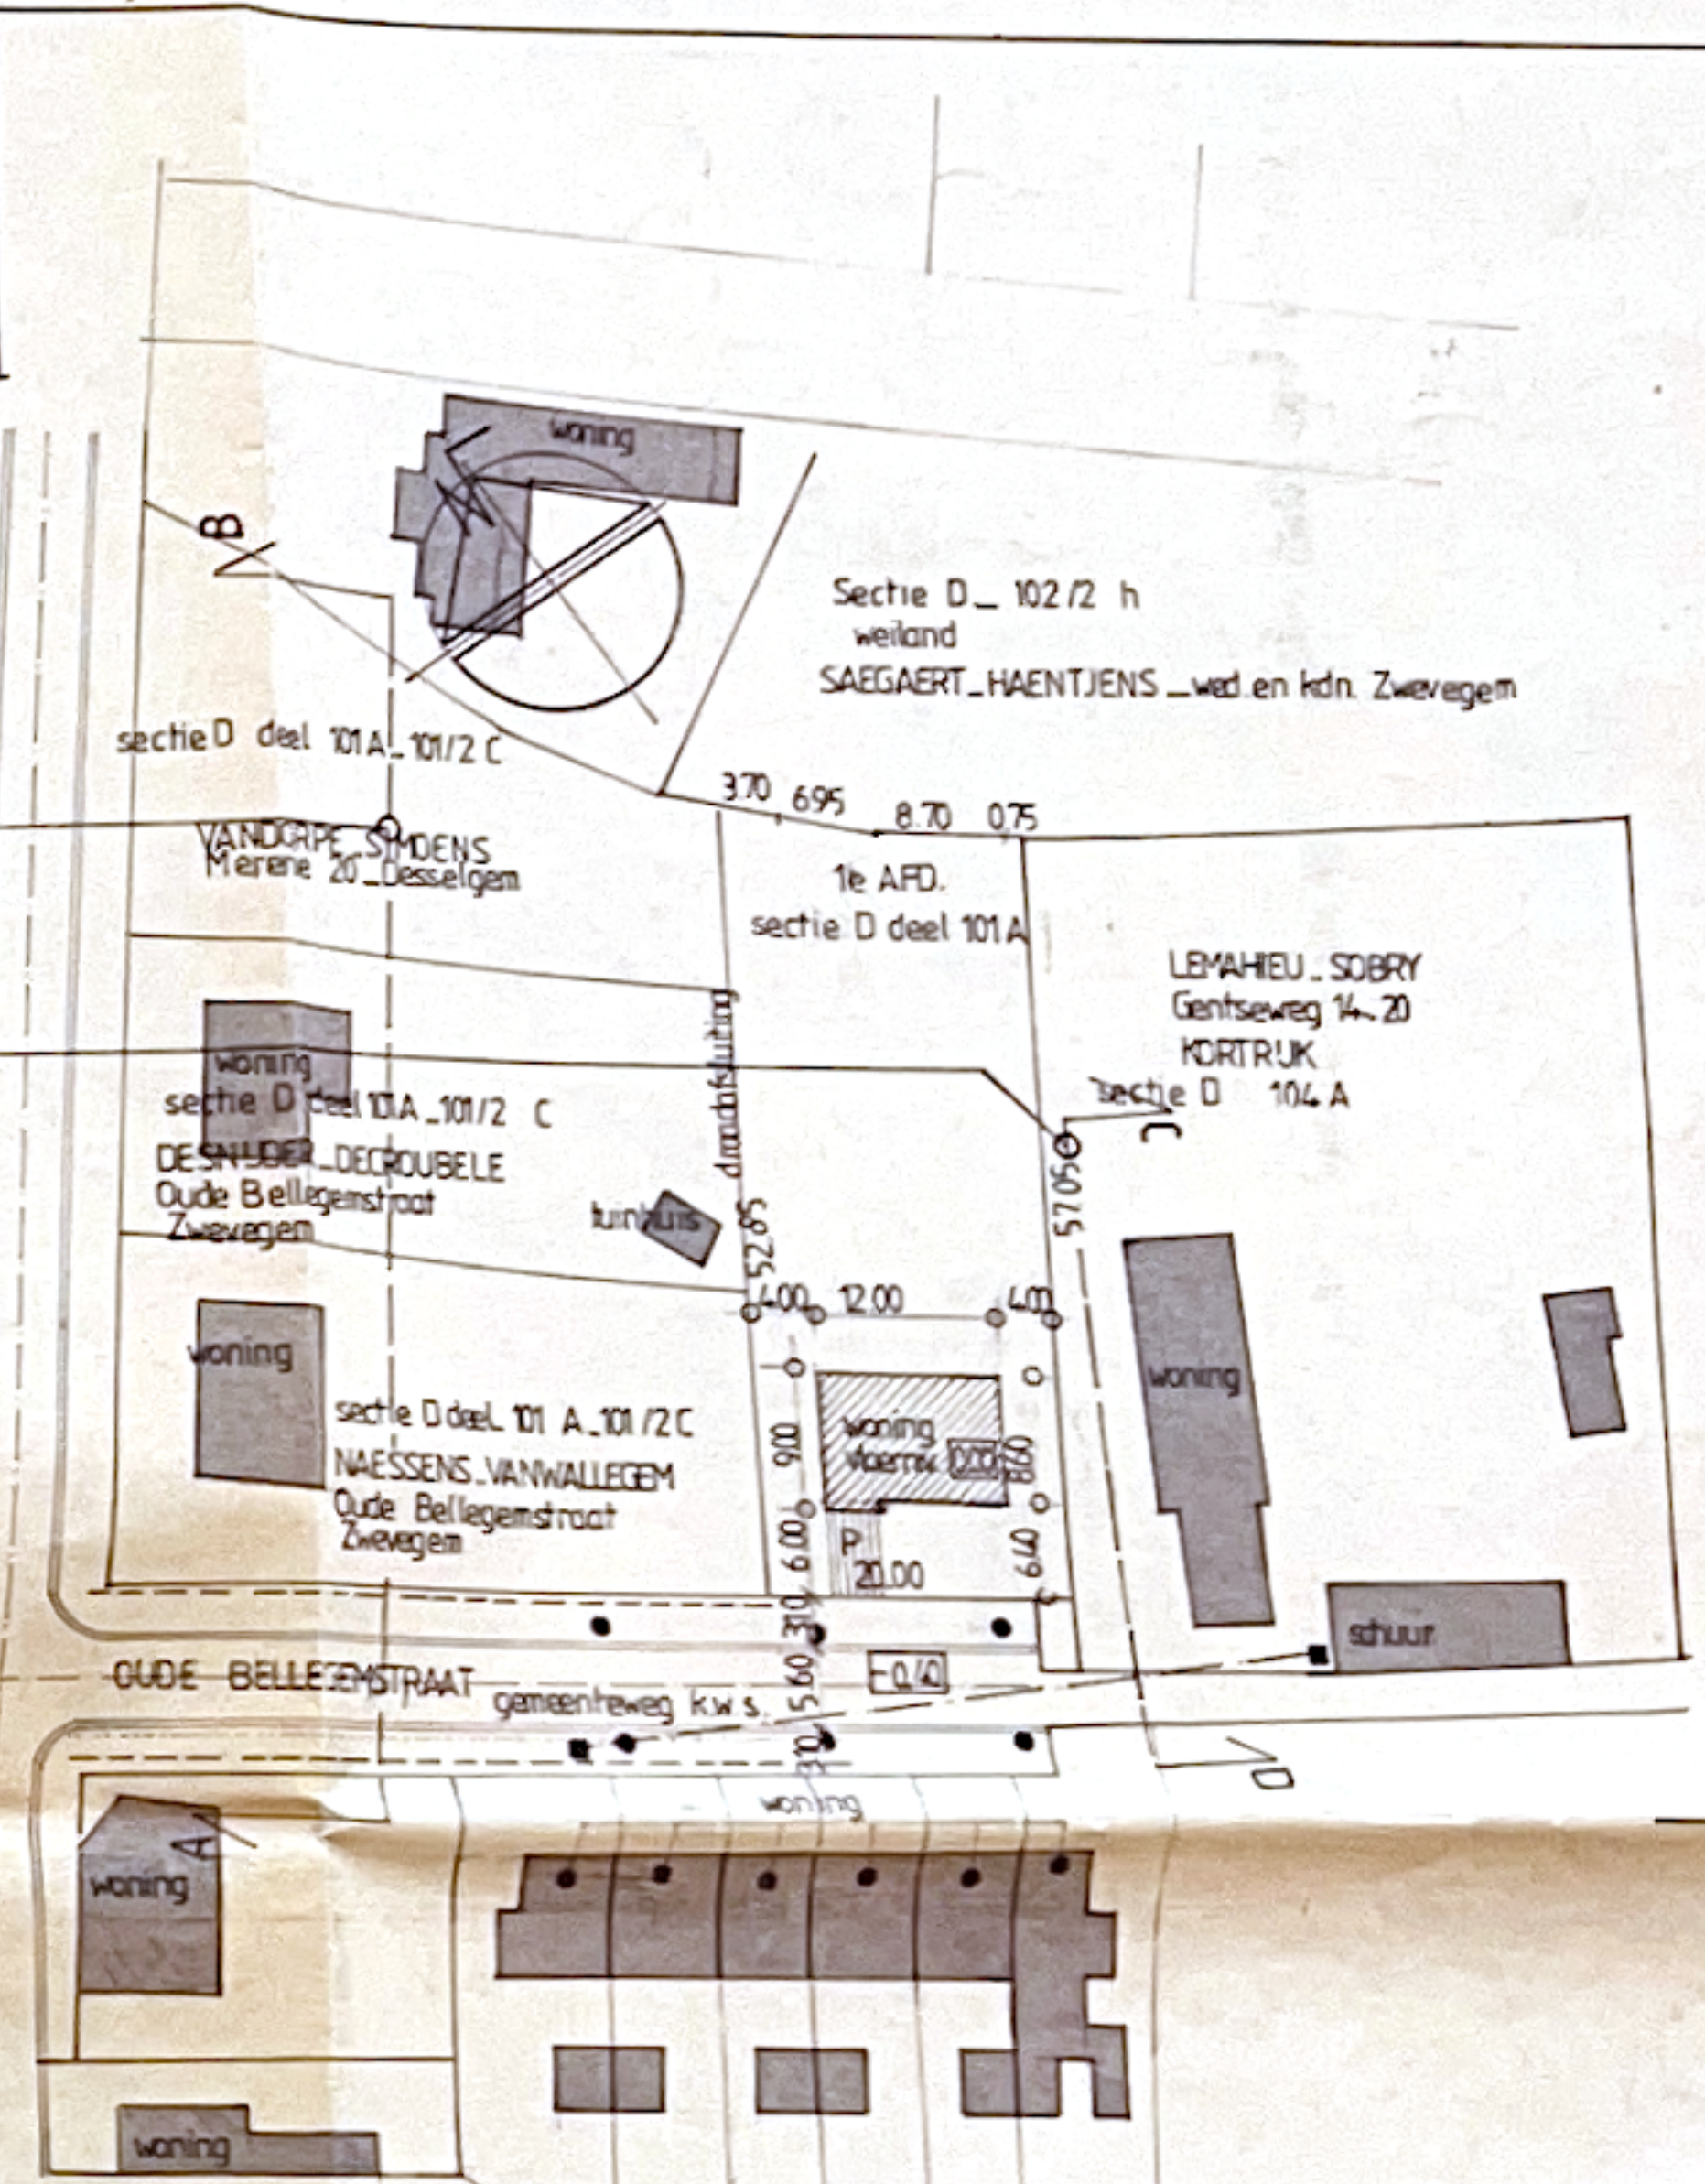


INPLANTINGSPLAN 1/500

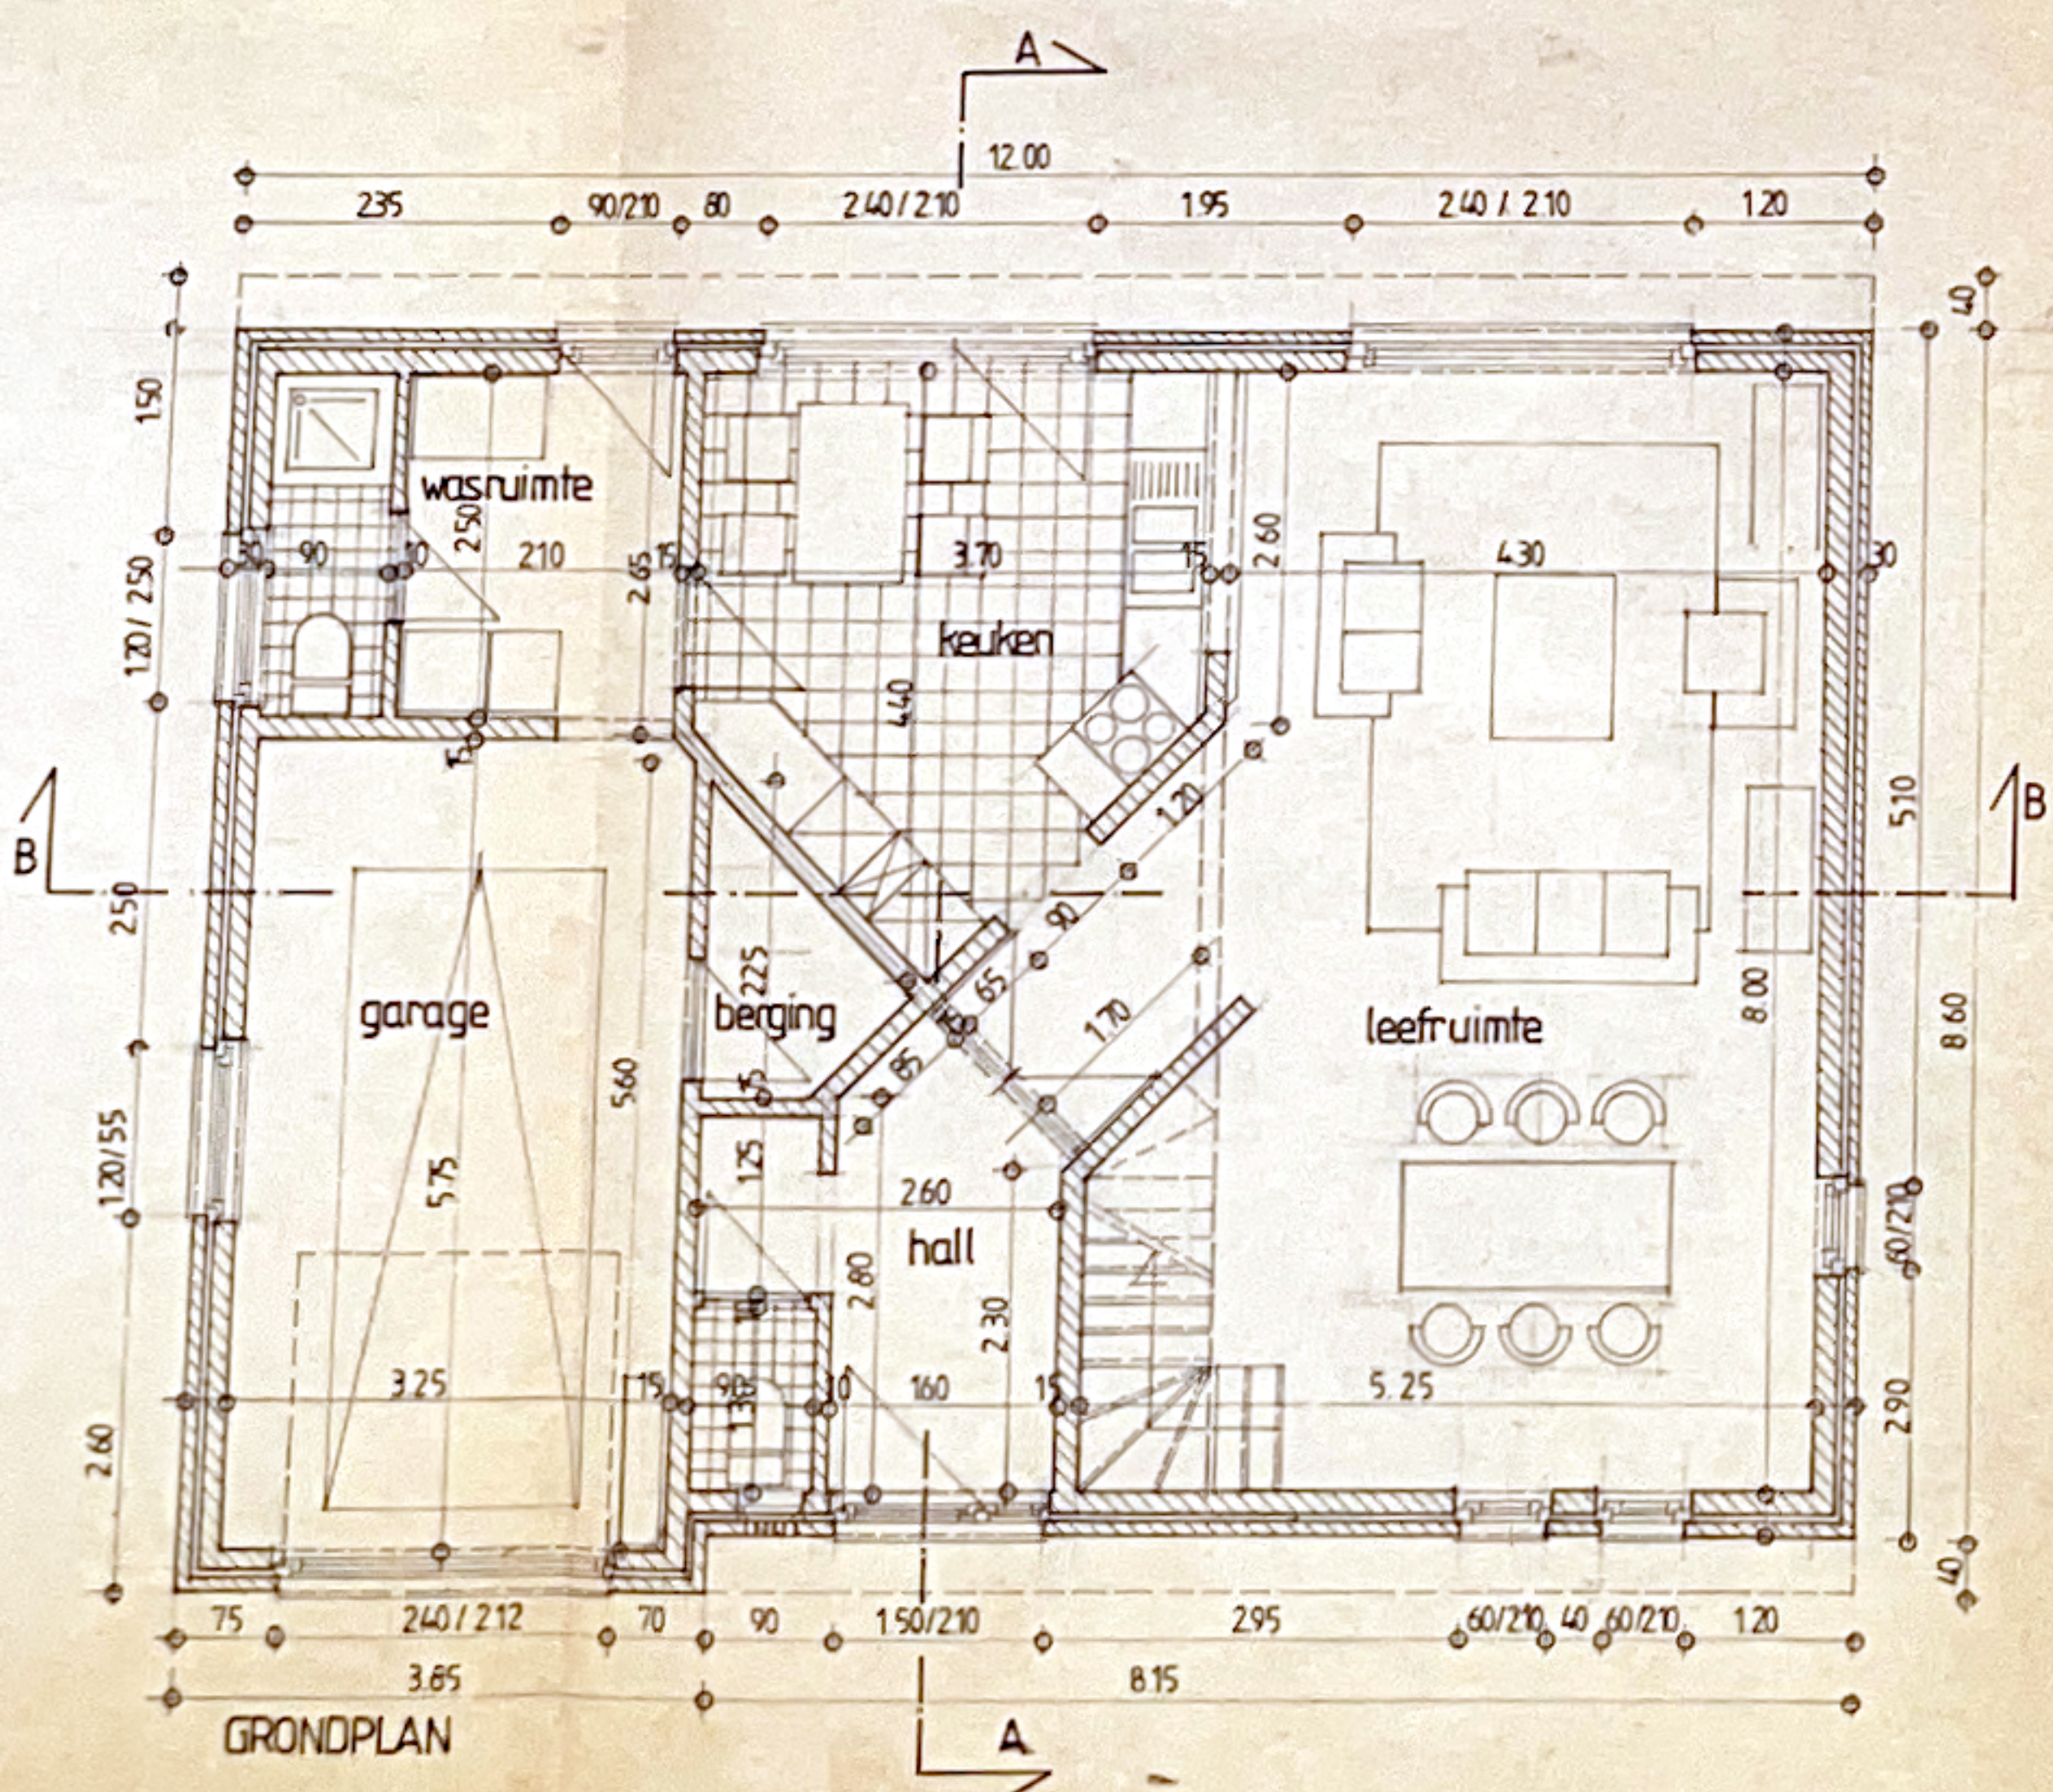

GRONDPLAN

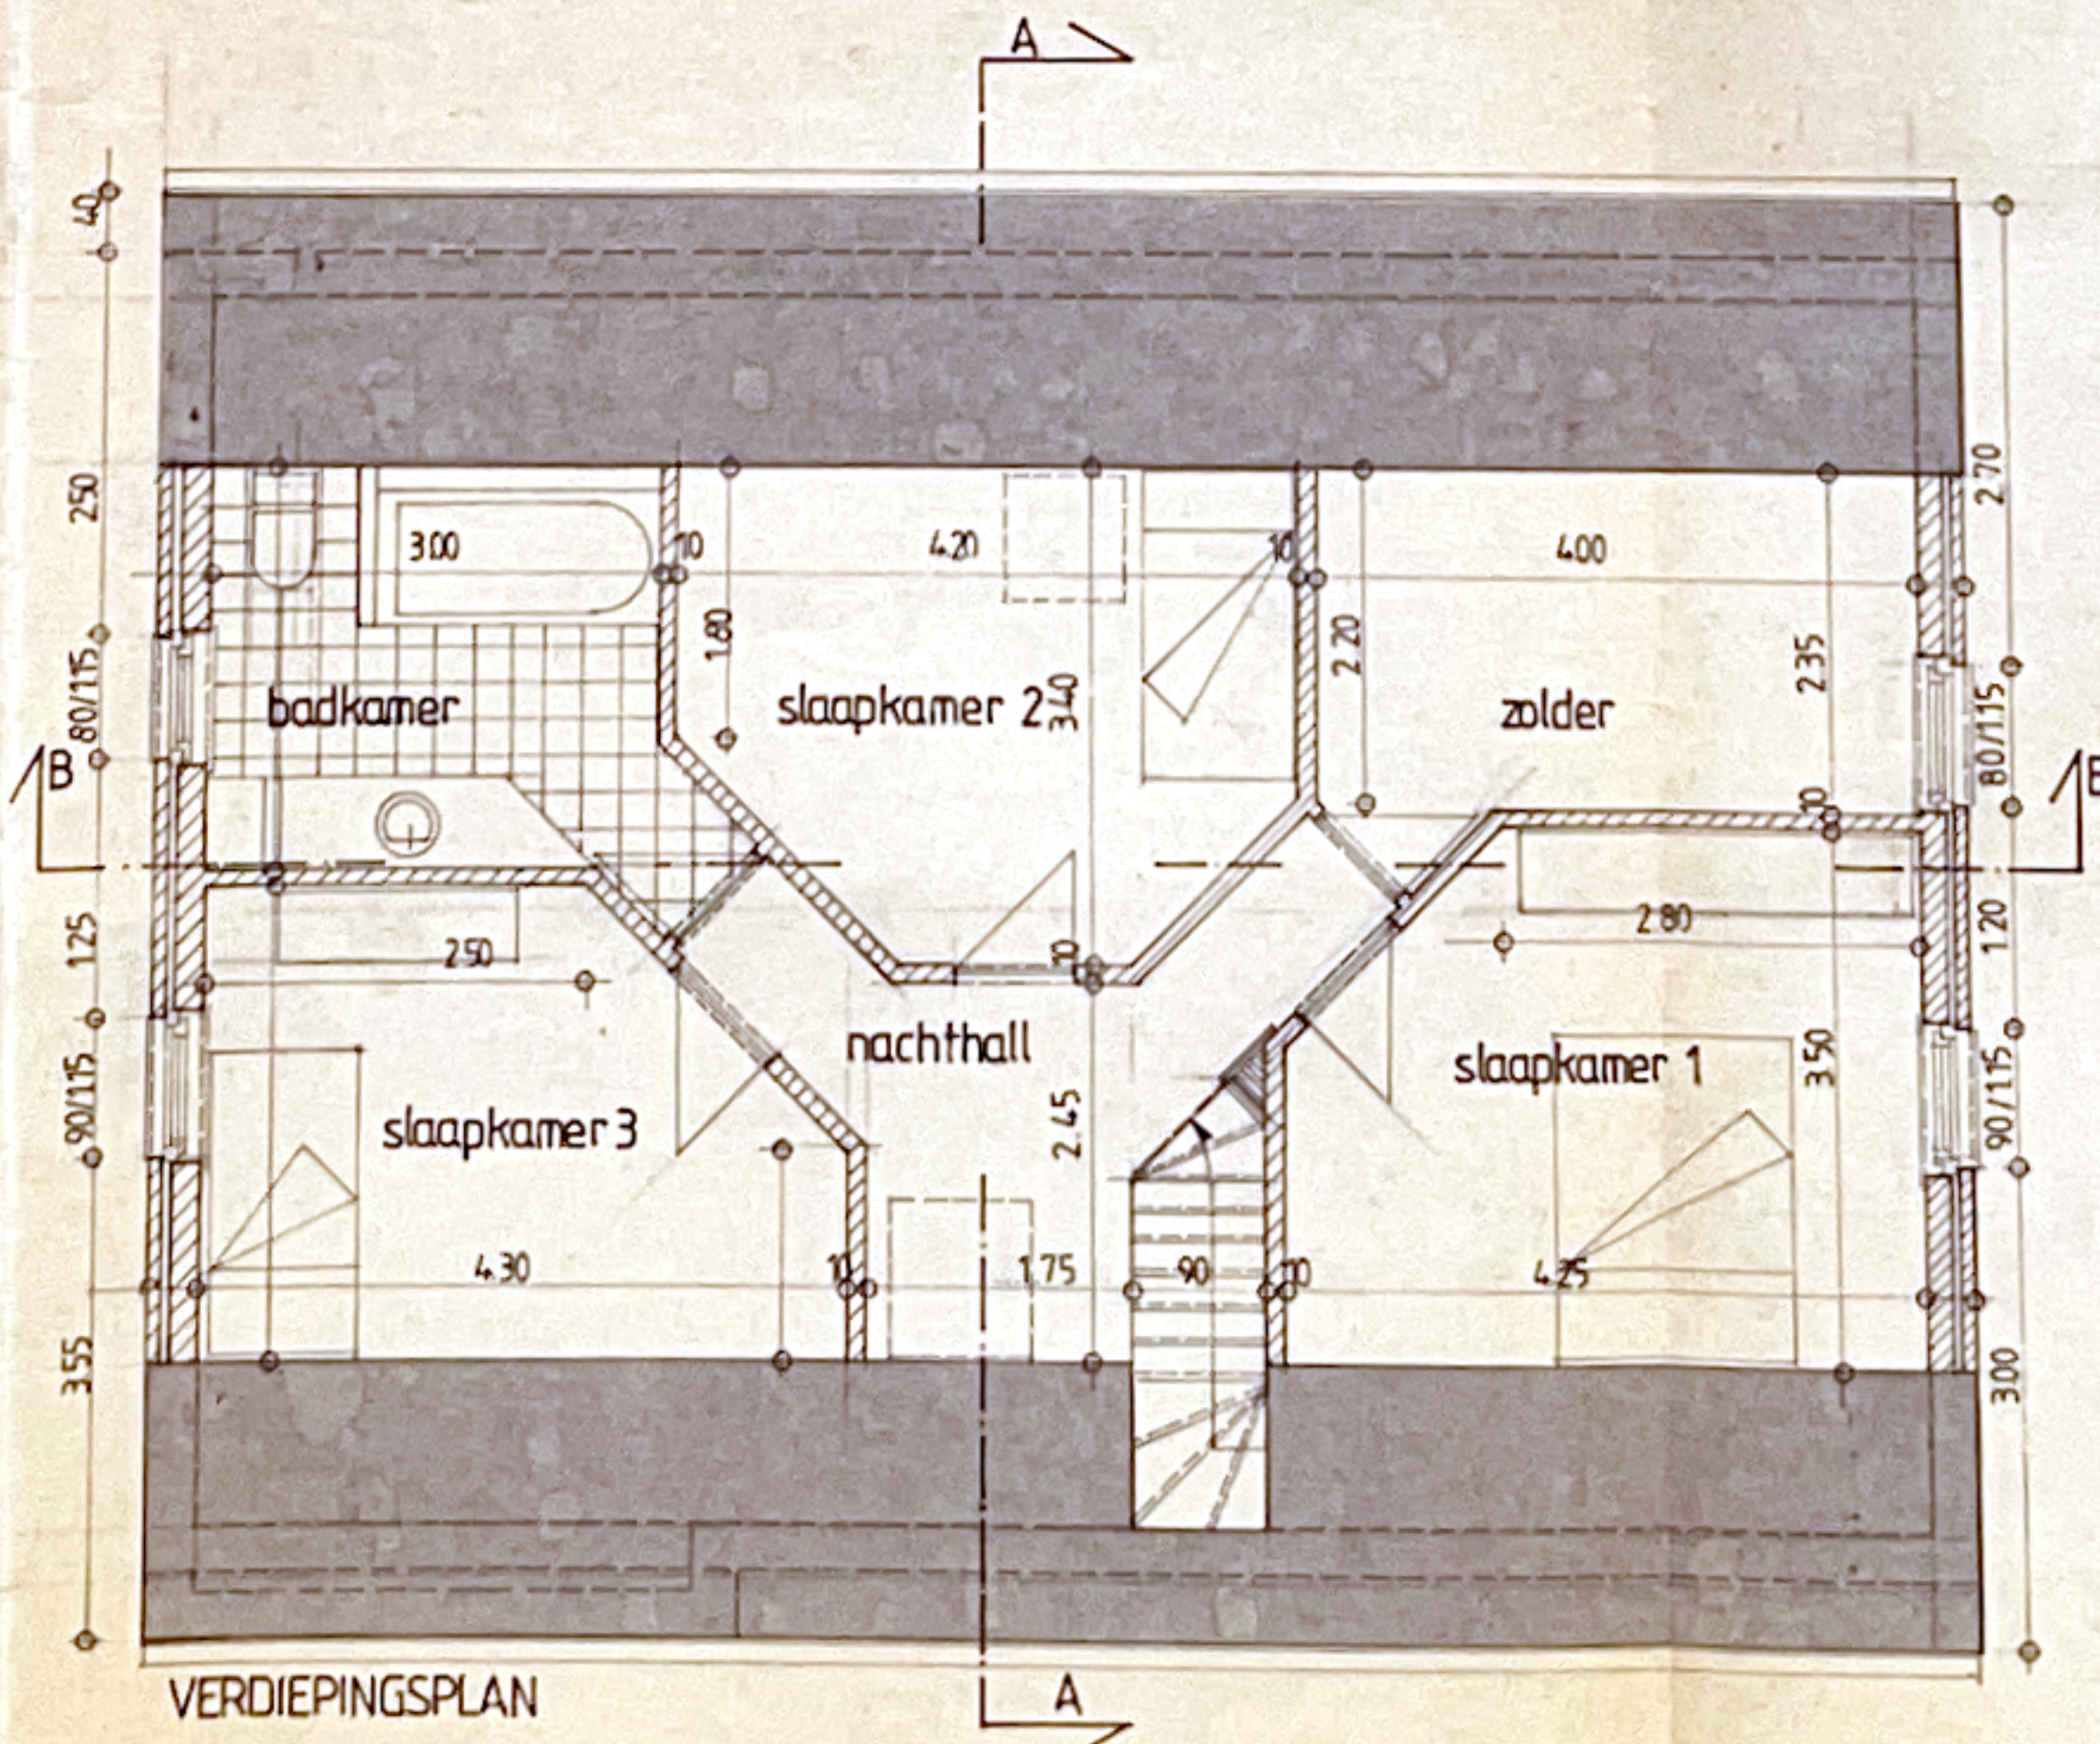

VERDIEPINGSPLAN

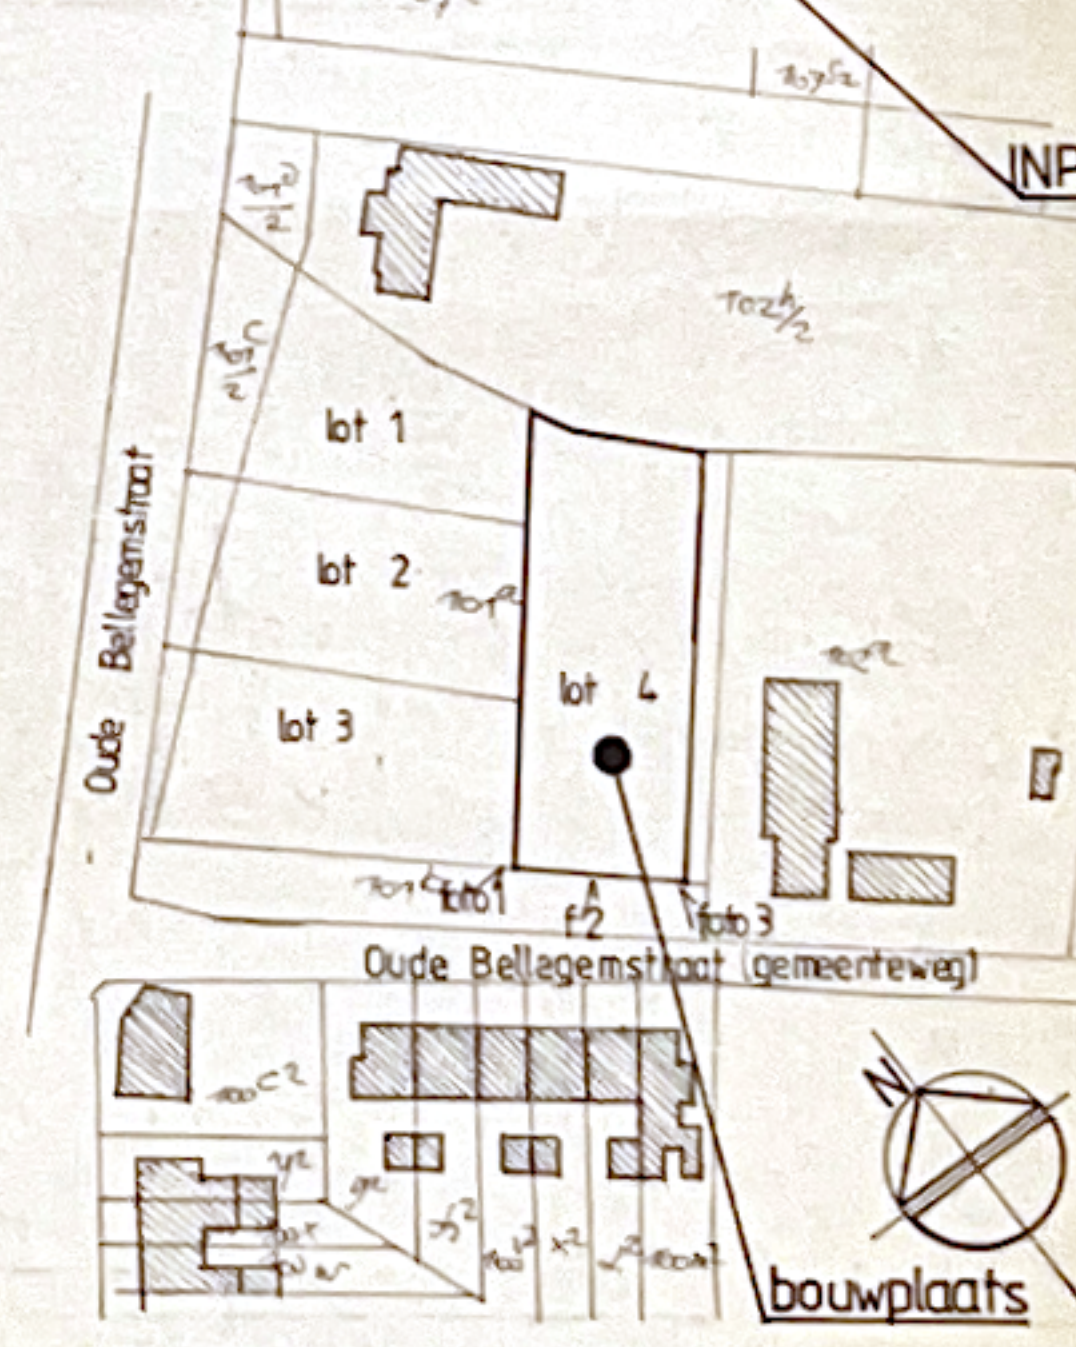

SITUATIEPLAN 1/1000

Gemeente 8550 Zwevegem
Provincie West-Vlaanderen

Ontwerp tot bouwen
van eengezinswoning met tuinberging


OPDRACHTGEVER: Heer en Mevrouw Vanallemeersch-Vandorpe
Harelbeekstraat 121
8550 Zwevegem

BOUWPLAATS: Verkaveling Lemahieu - Sobry
1e afdeling - sectie D deel nr 101 A
Oude Bellegemstraat - Lot 4
8550 Zwevegem


PLAN: Bouwaanvraag -
gezien en goedgekeurd,
de gemeente, de opdrachtgever, de arch.



ACHTERGEVEL

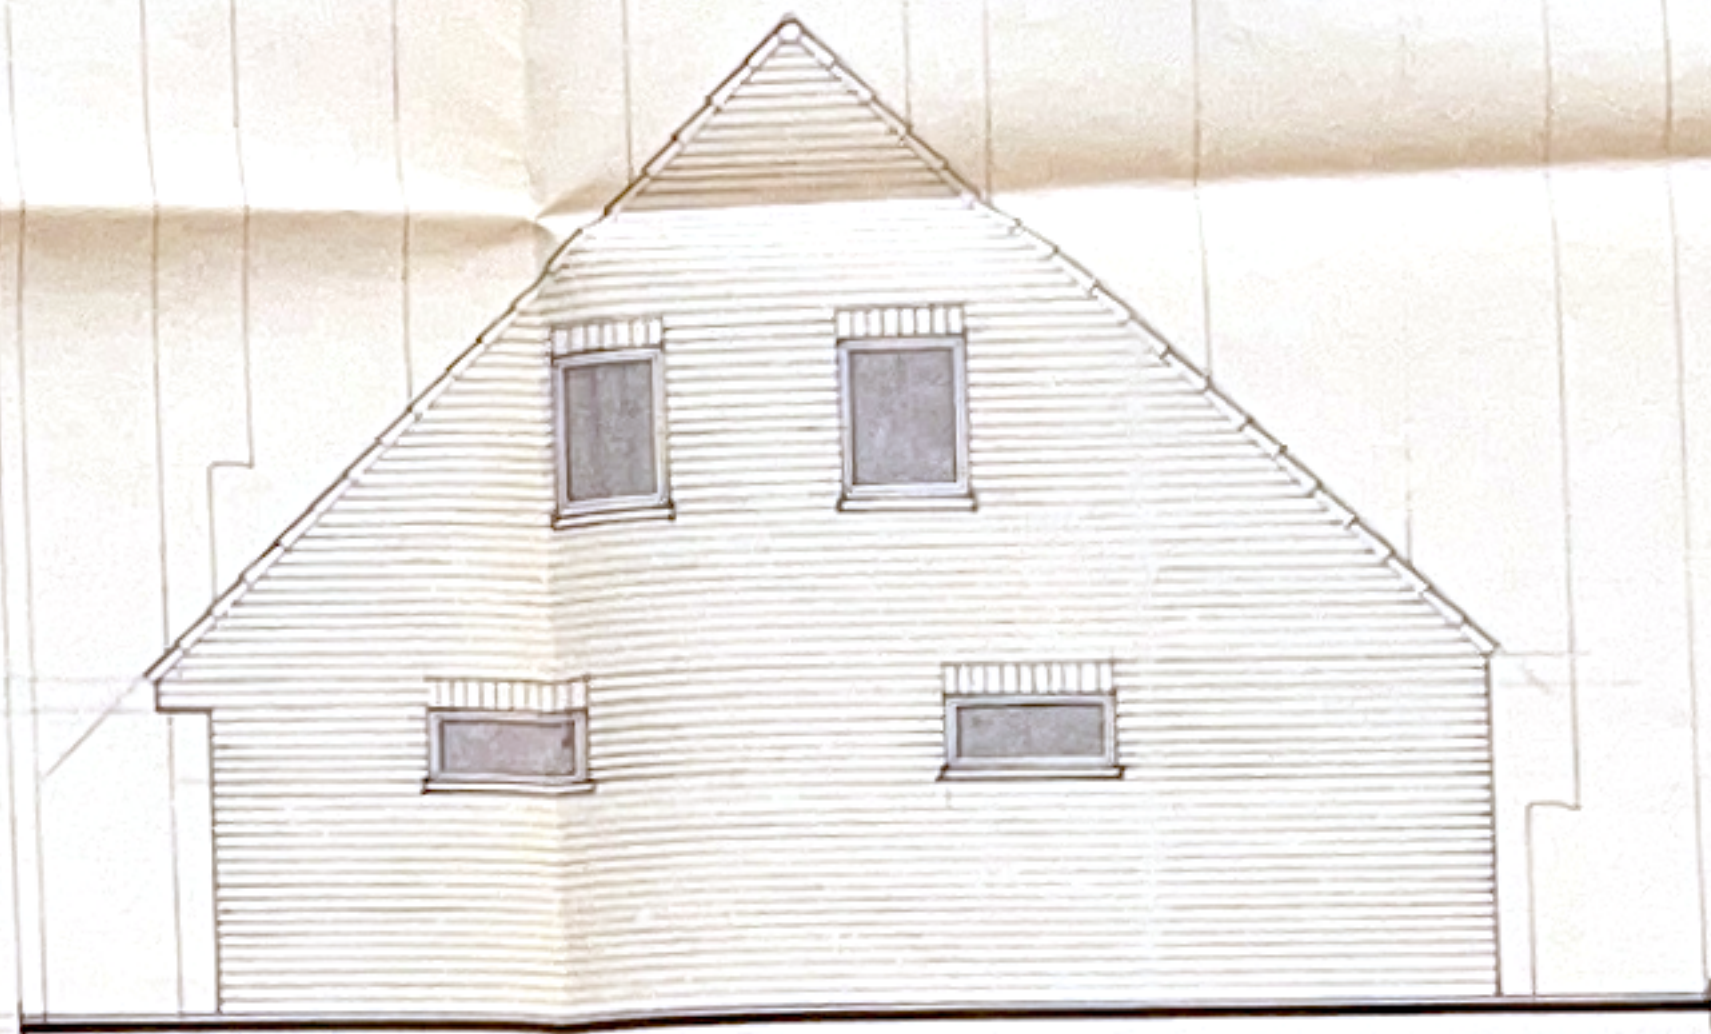


ZUGEVEL LINKS

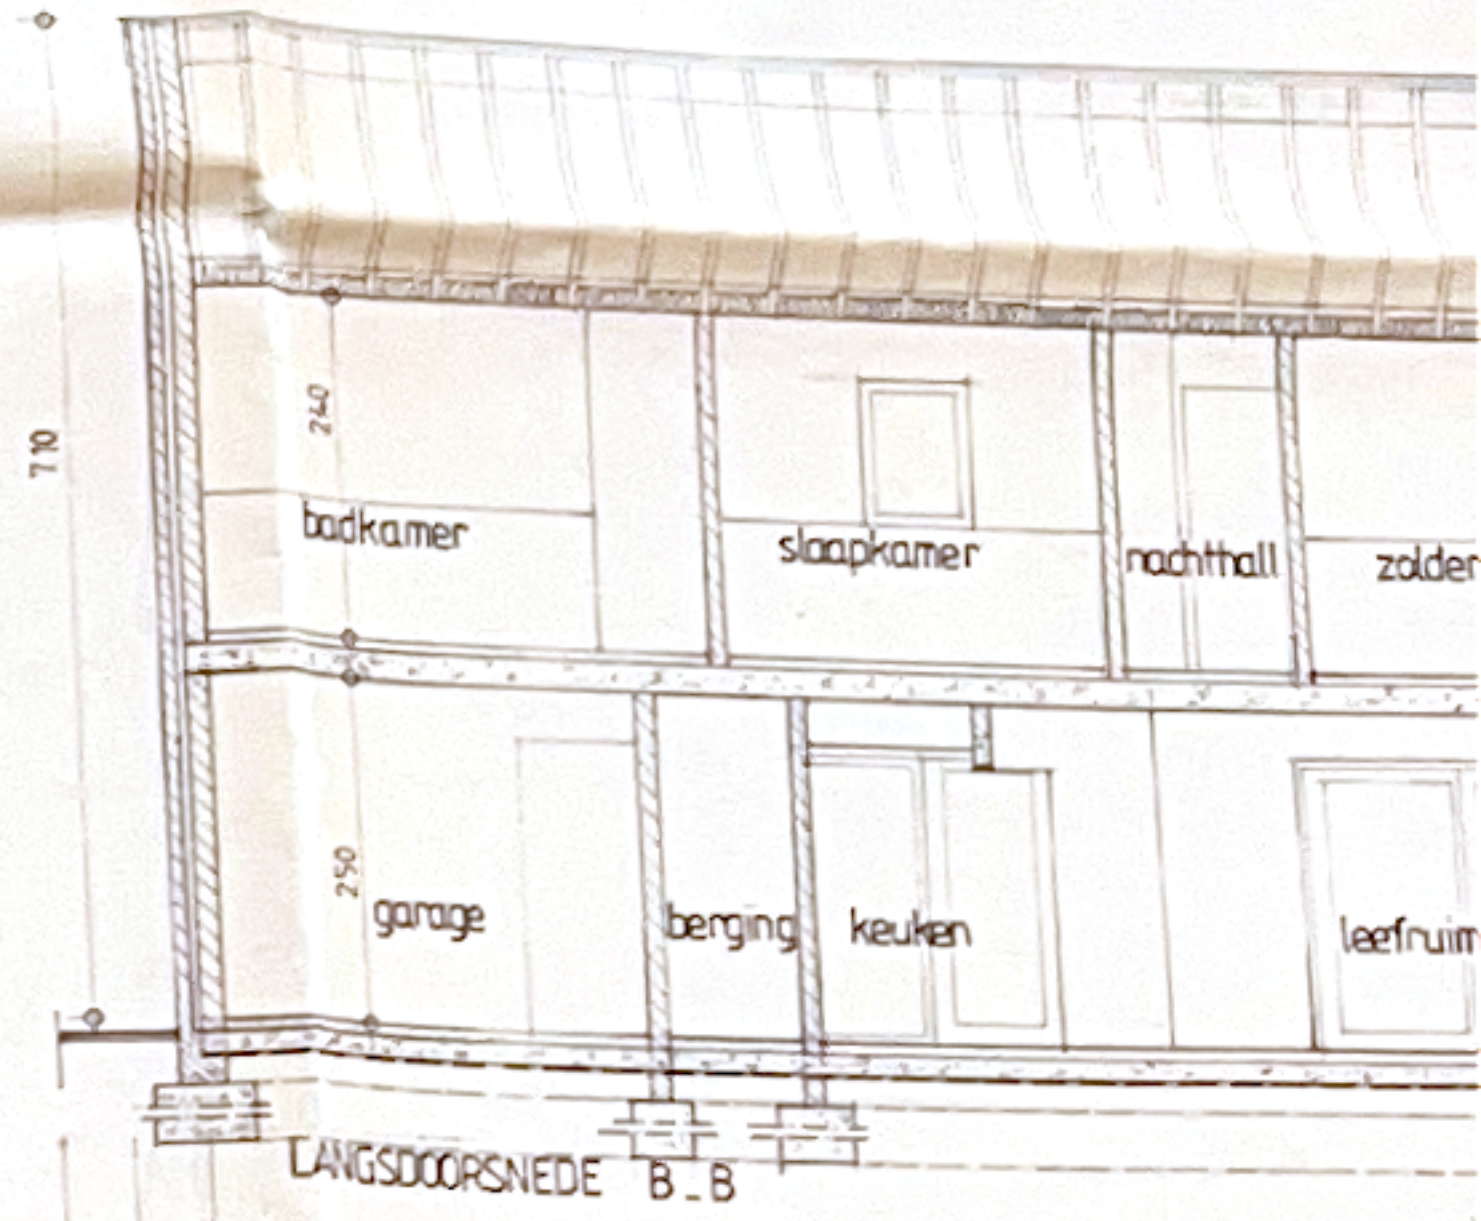


LANGSDOORSNEDE B-B




ZUGEVEL RECHTS

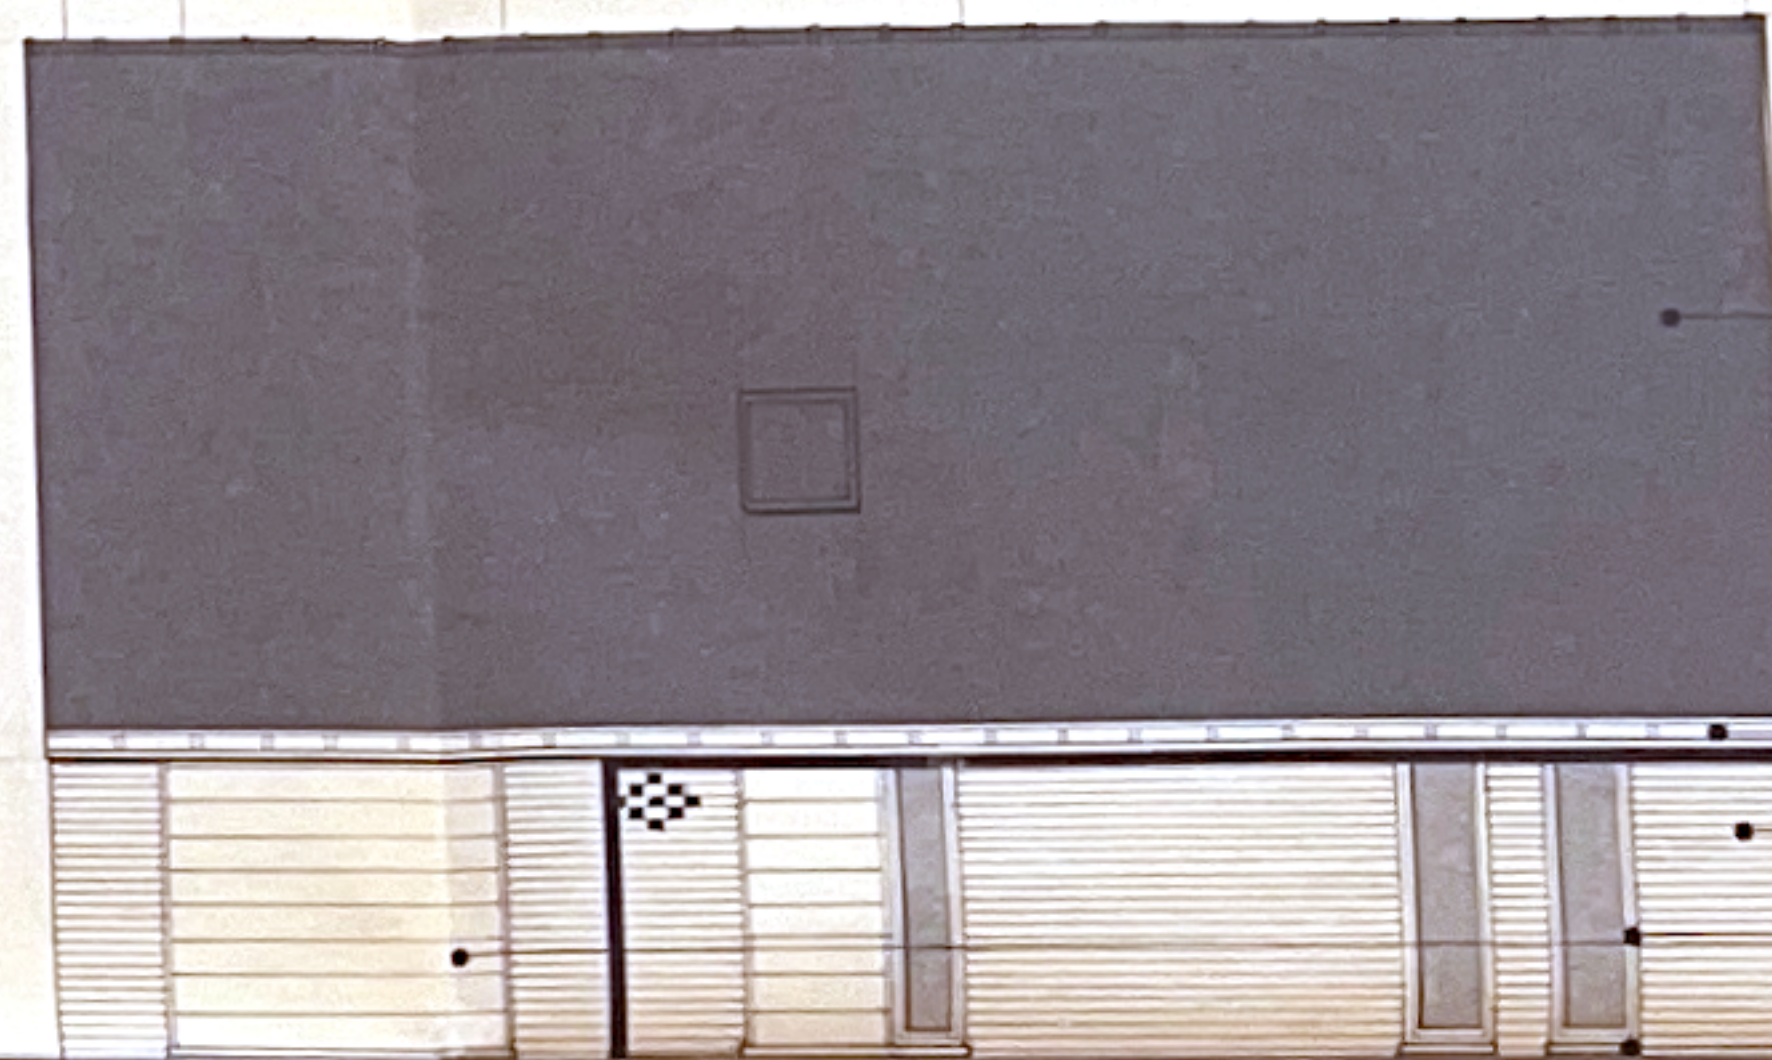


VOORGEVEL

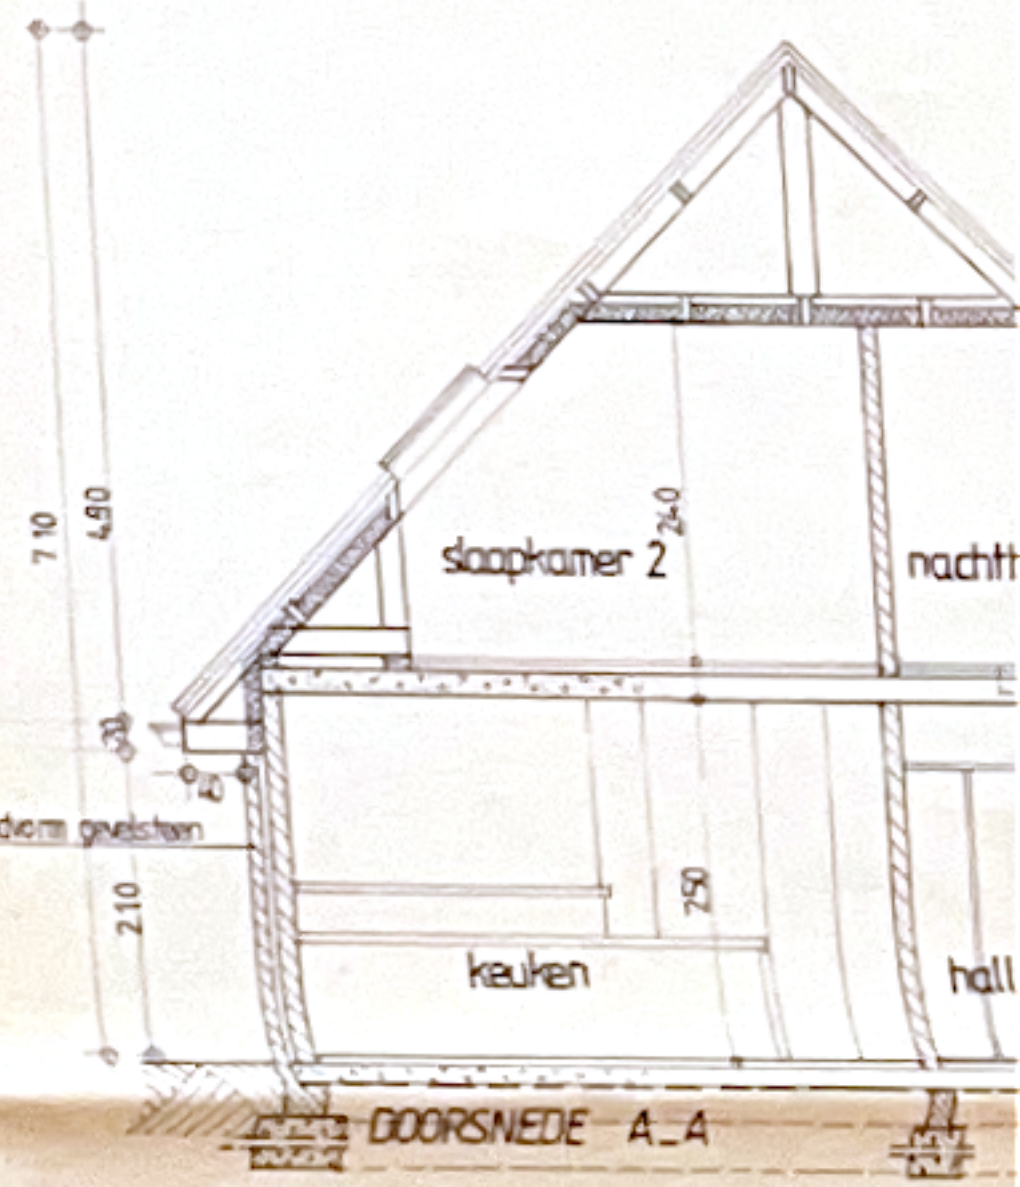


DOORSNEDE A-A

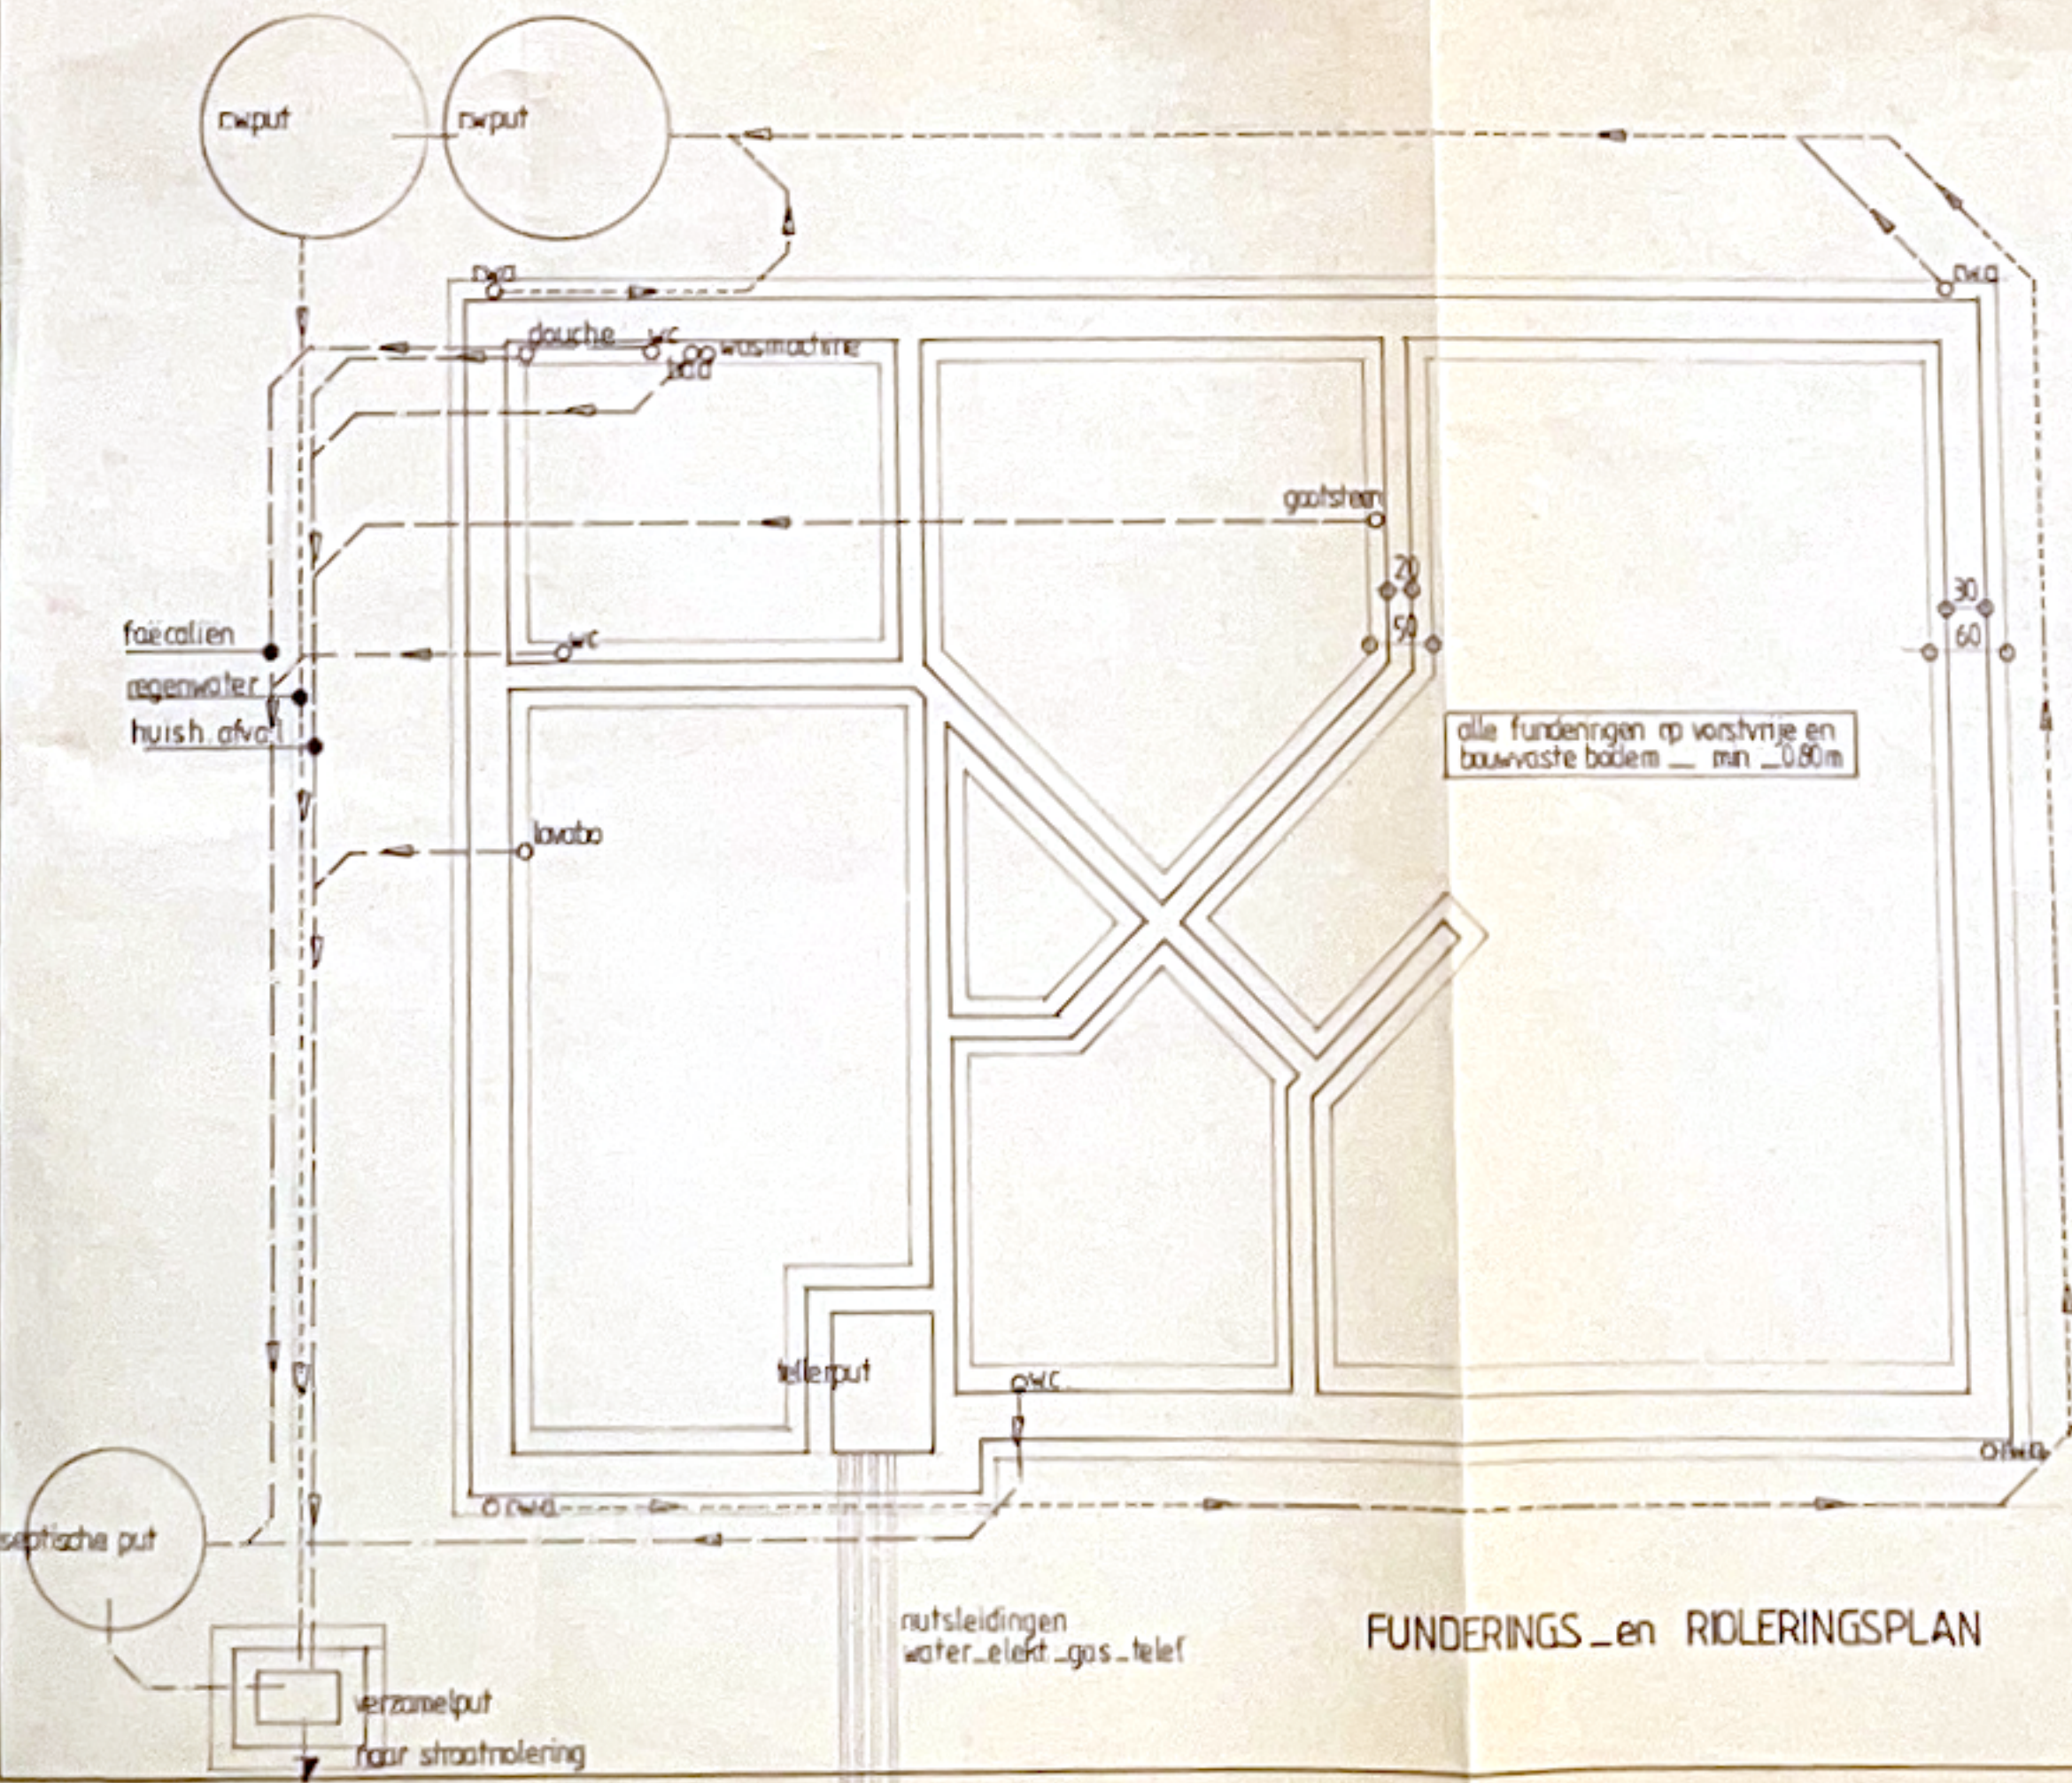

FUNDERINGS- en RIJLINGSPLAN

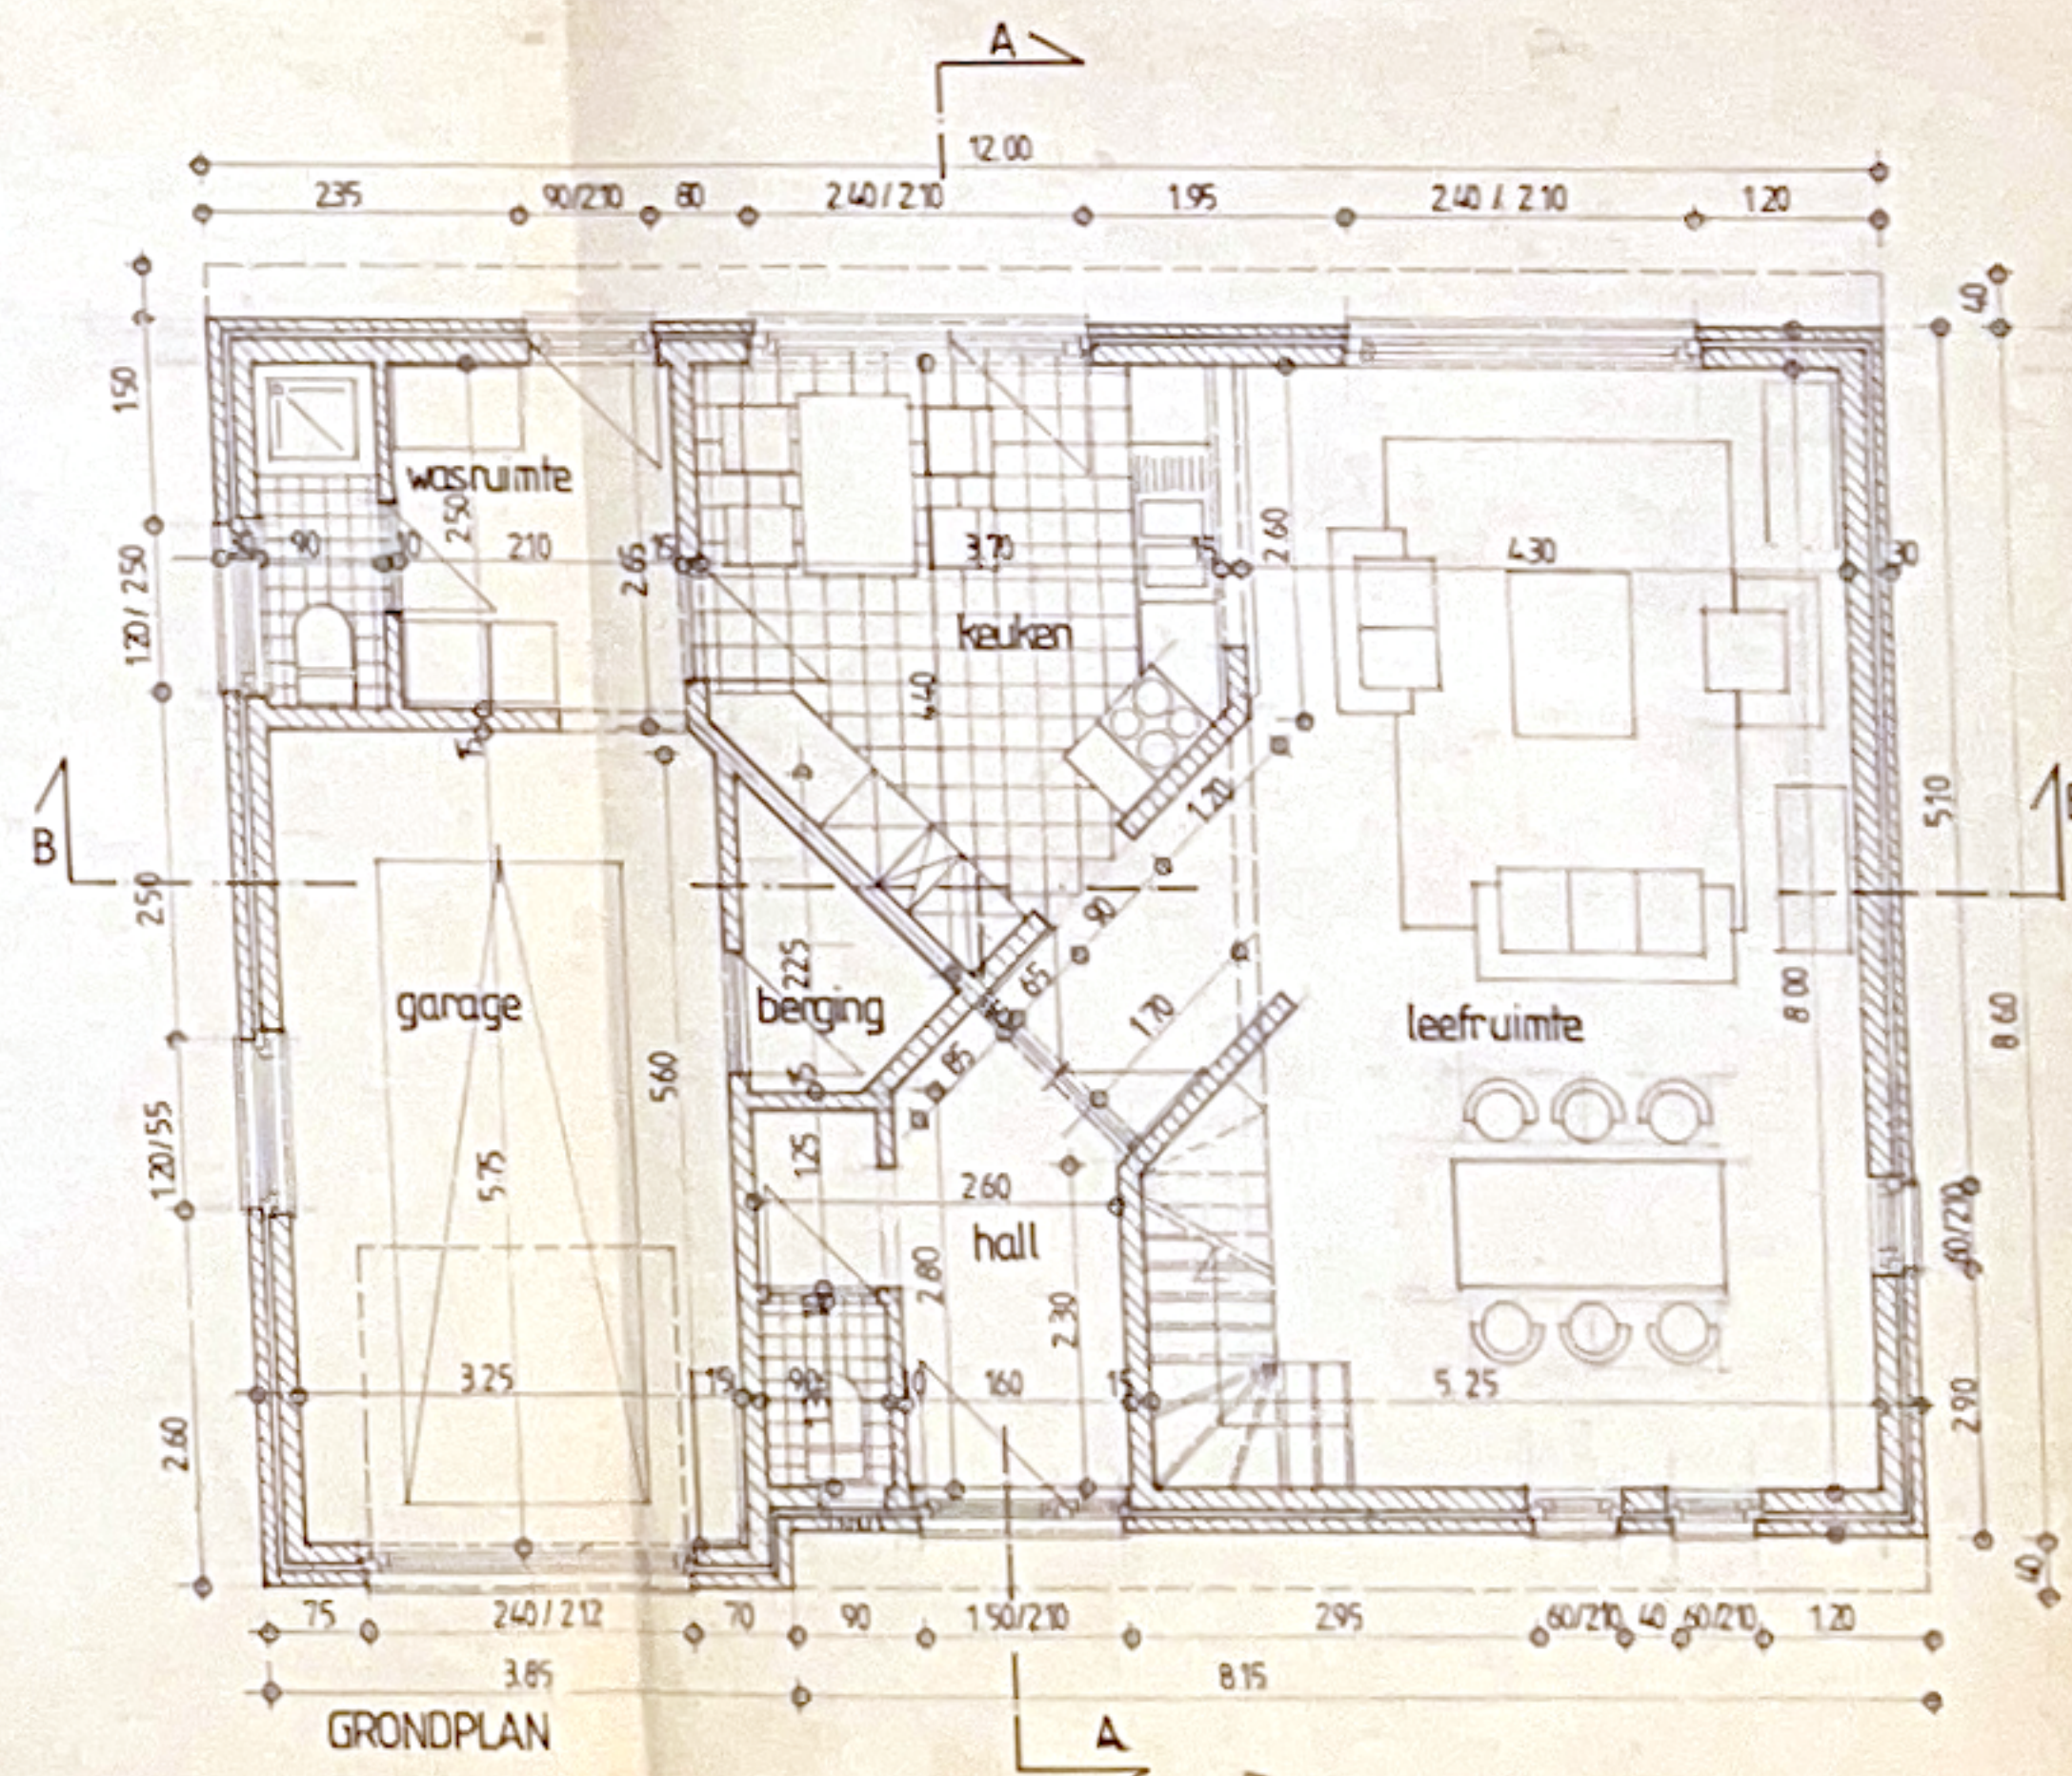

GRONDPLAN

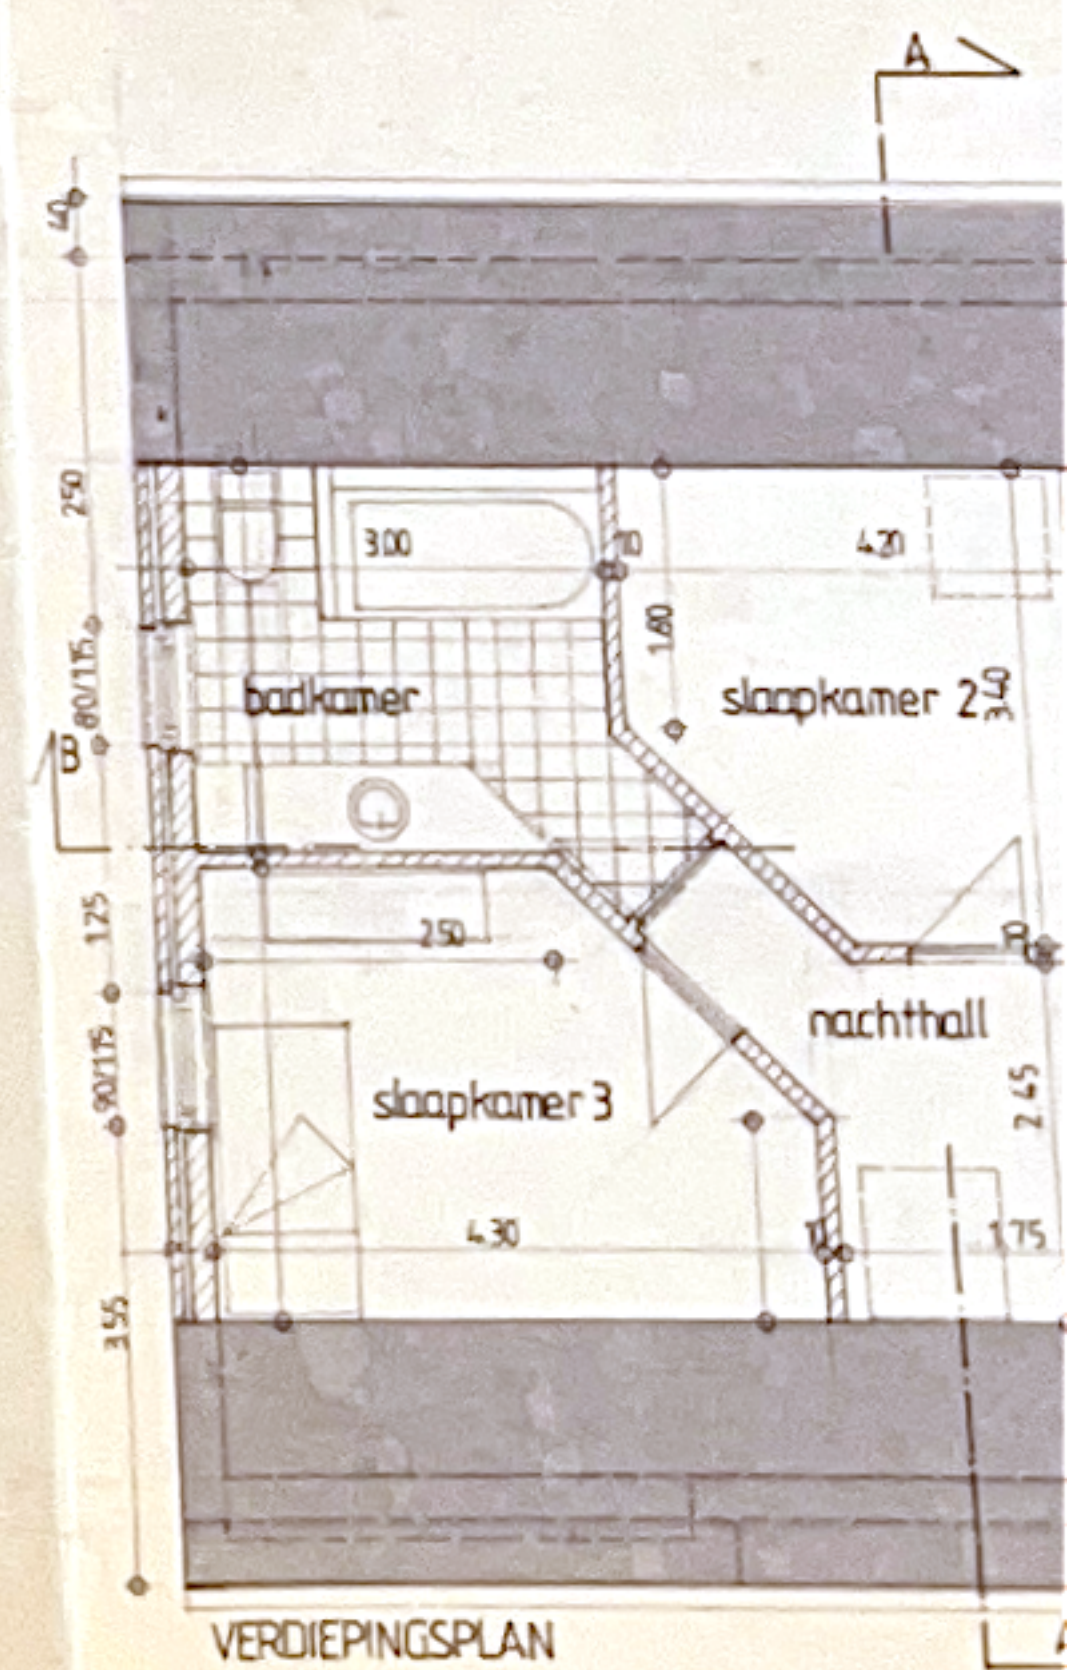

VERDIEPINGSPLAN