
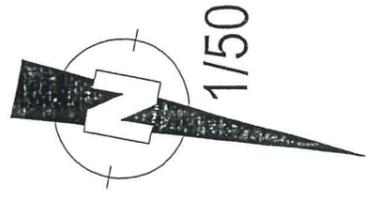


98,06 m²
8,53 m² I

VERDIEPING +1 APPARTEMENT 04

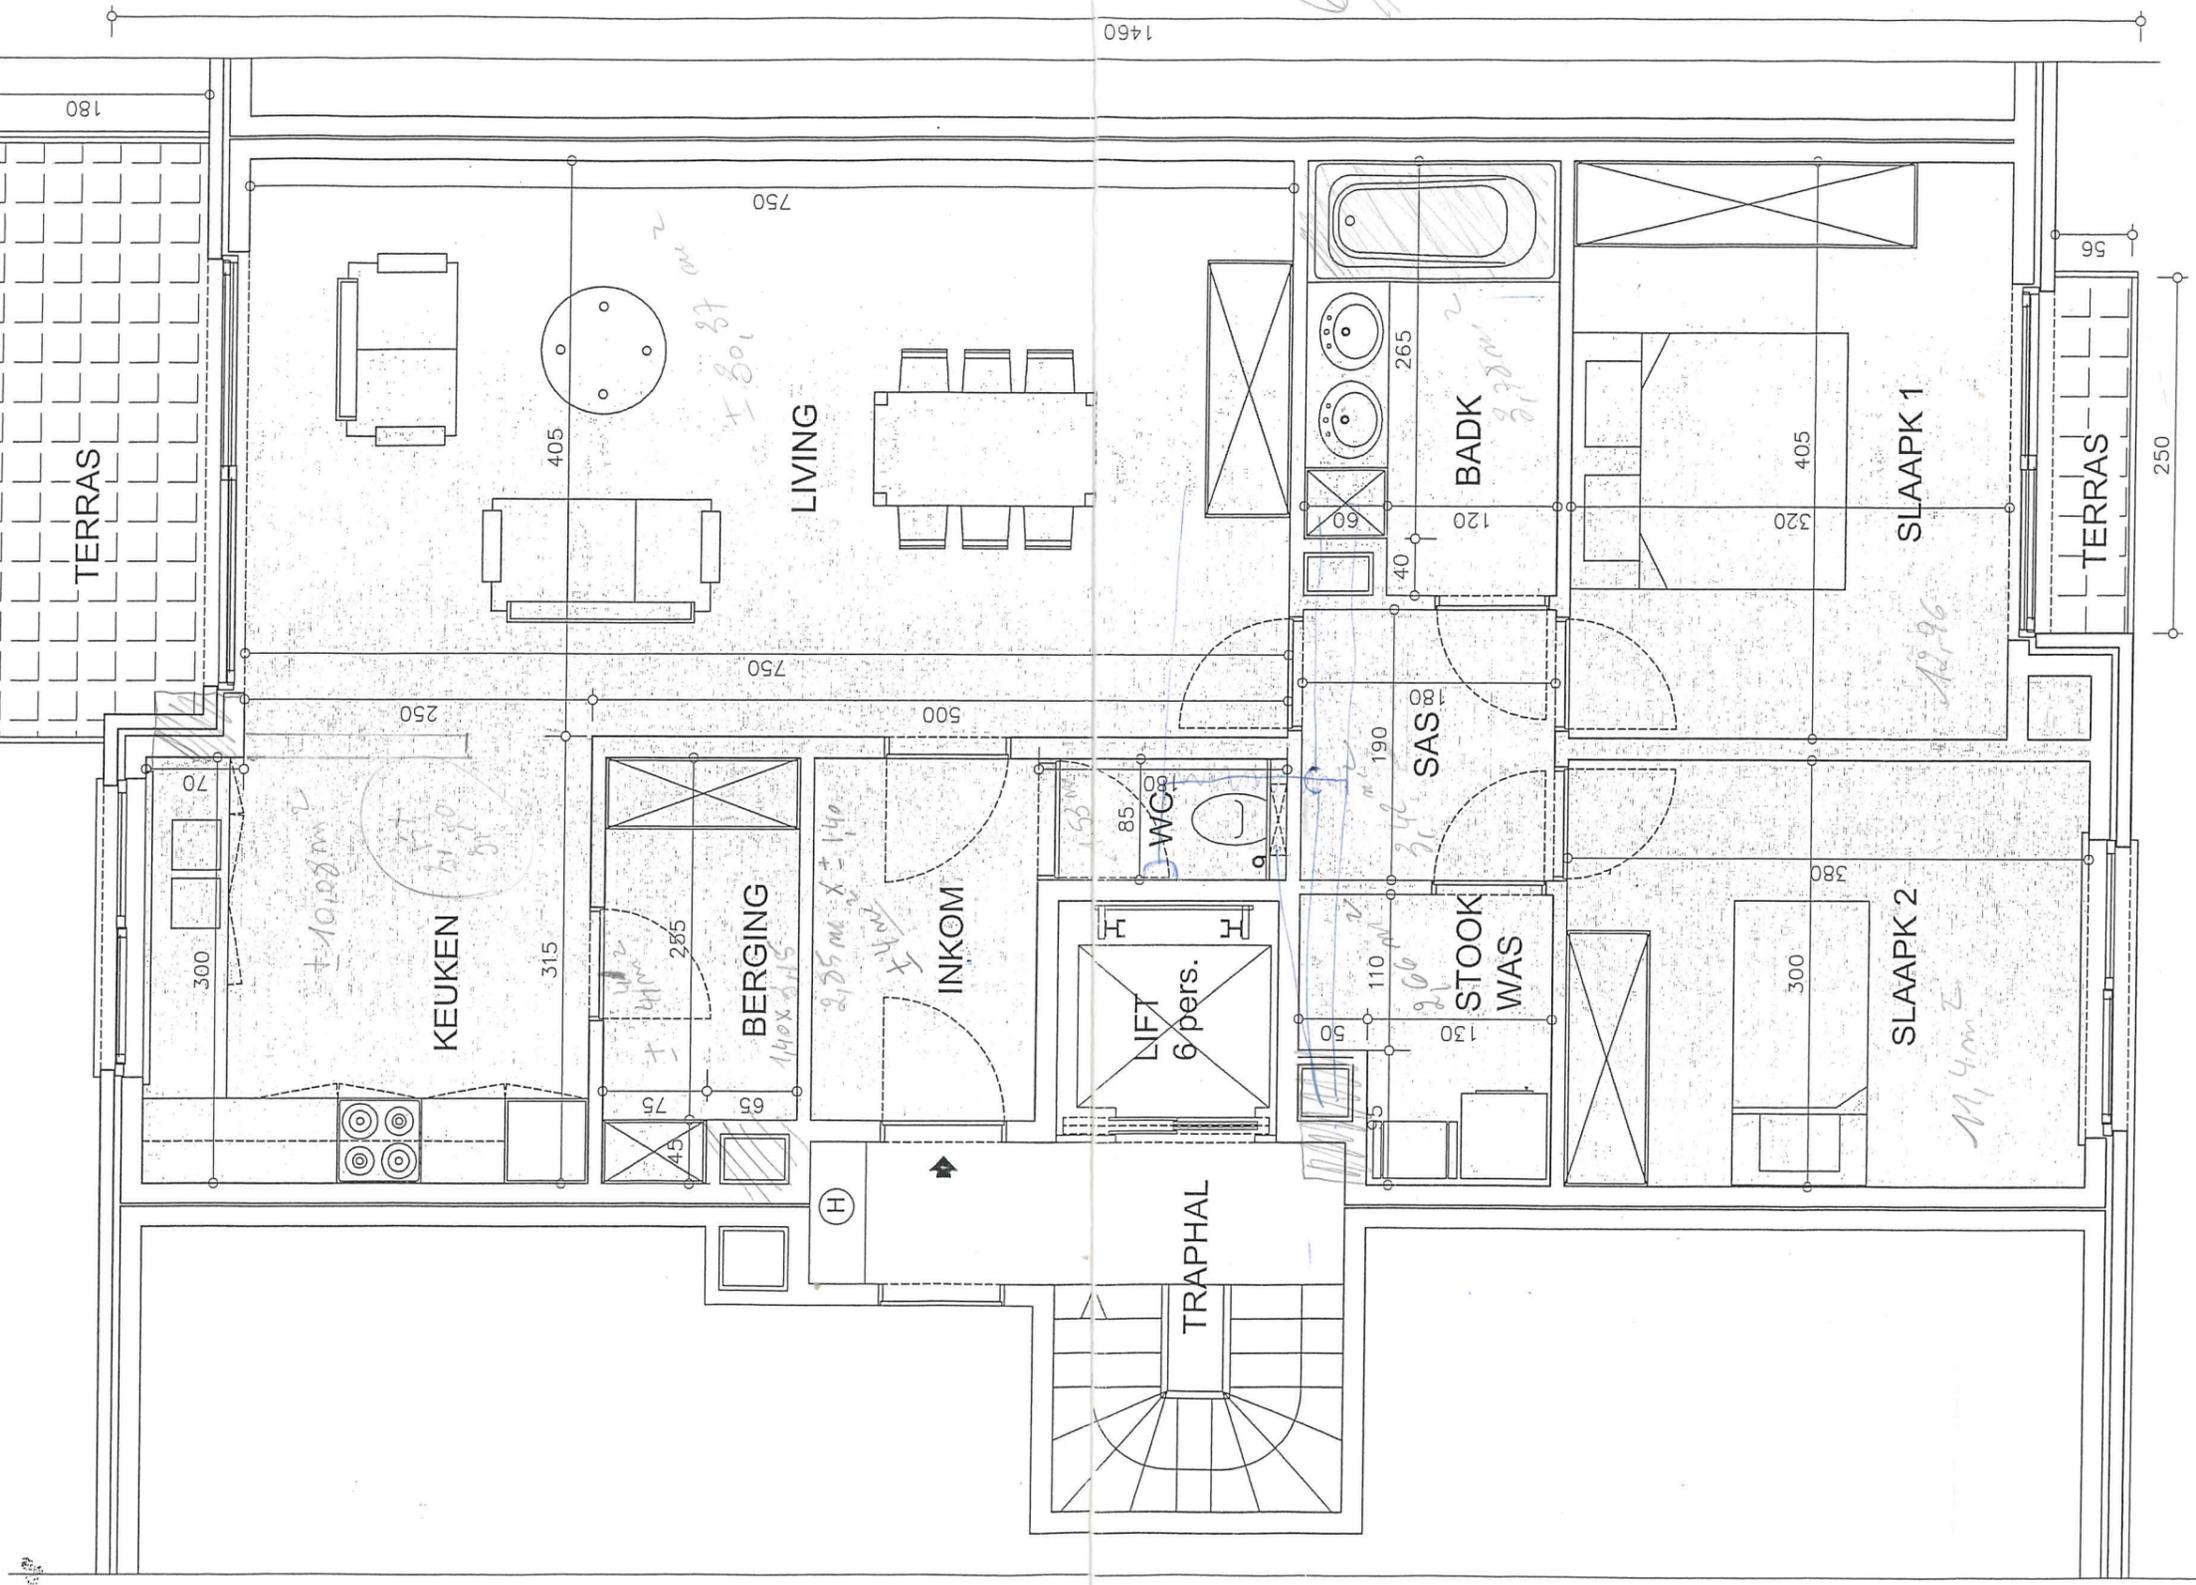

ARCHITECTEN- EN
INGENIEURSBUREAU
D'HENDT
Wolvendreef 65E 8500 Kortrijk
tel. 056 25 97 25 • fax. 056 22 75 33

Project: Deerlijk - Hoogstraat 139-145
Bouwonderneming Eribo nv, zonneveld 15
8793 Waregem, TEL: 056/62.10.80
www.eribo.be, info@eribo.be

8436