


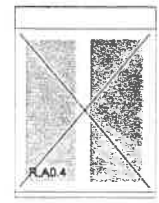
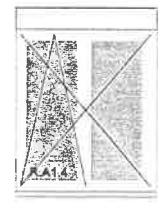
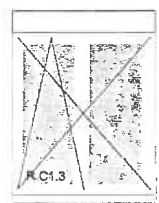
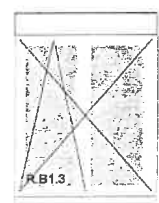
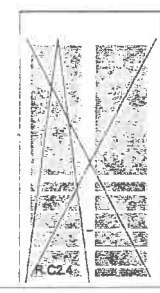
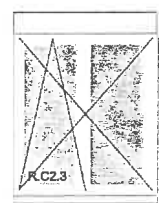
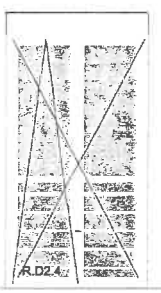
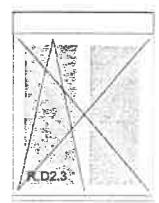
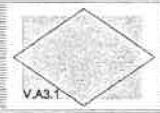
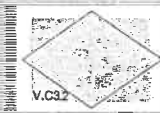


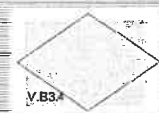


Handwritten notes and signatures in the center of the drawing, including '3.C.' and a signature.

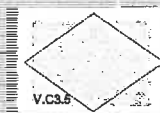

VOORGEVEL

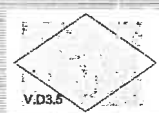


voile d'air
D.GAR.1

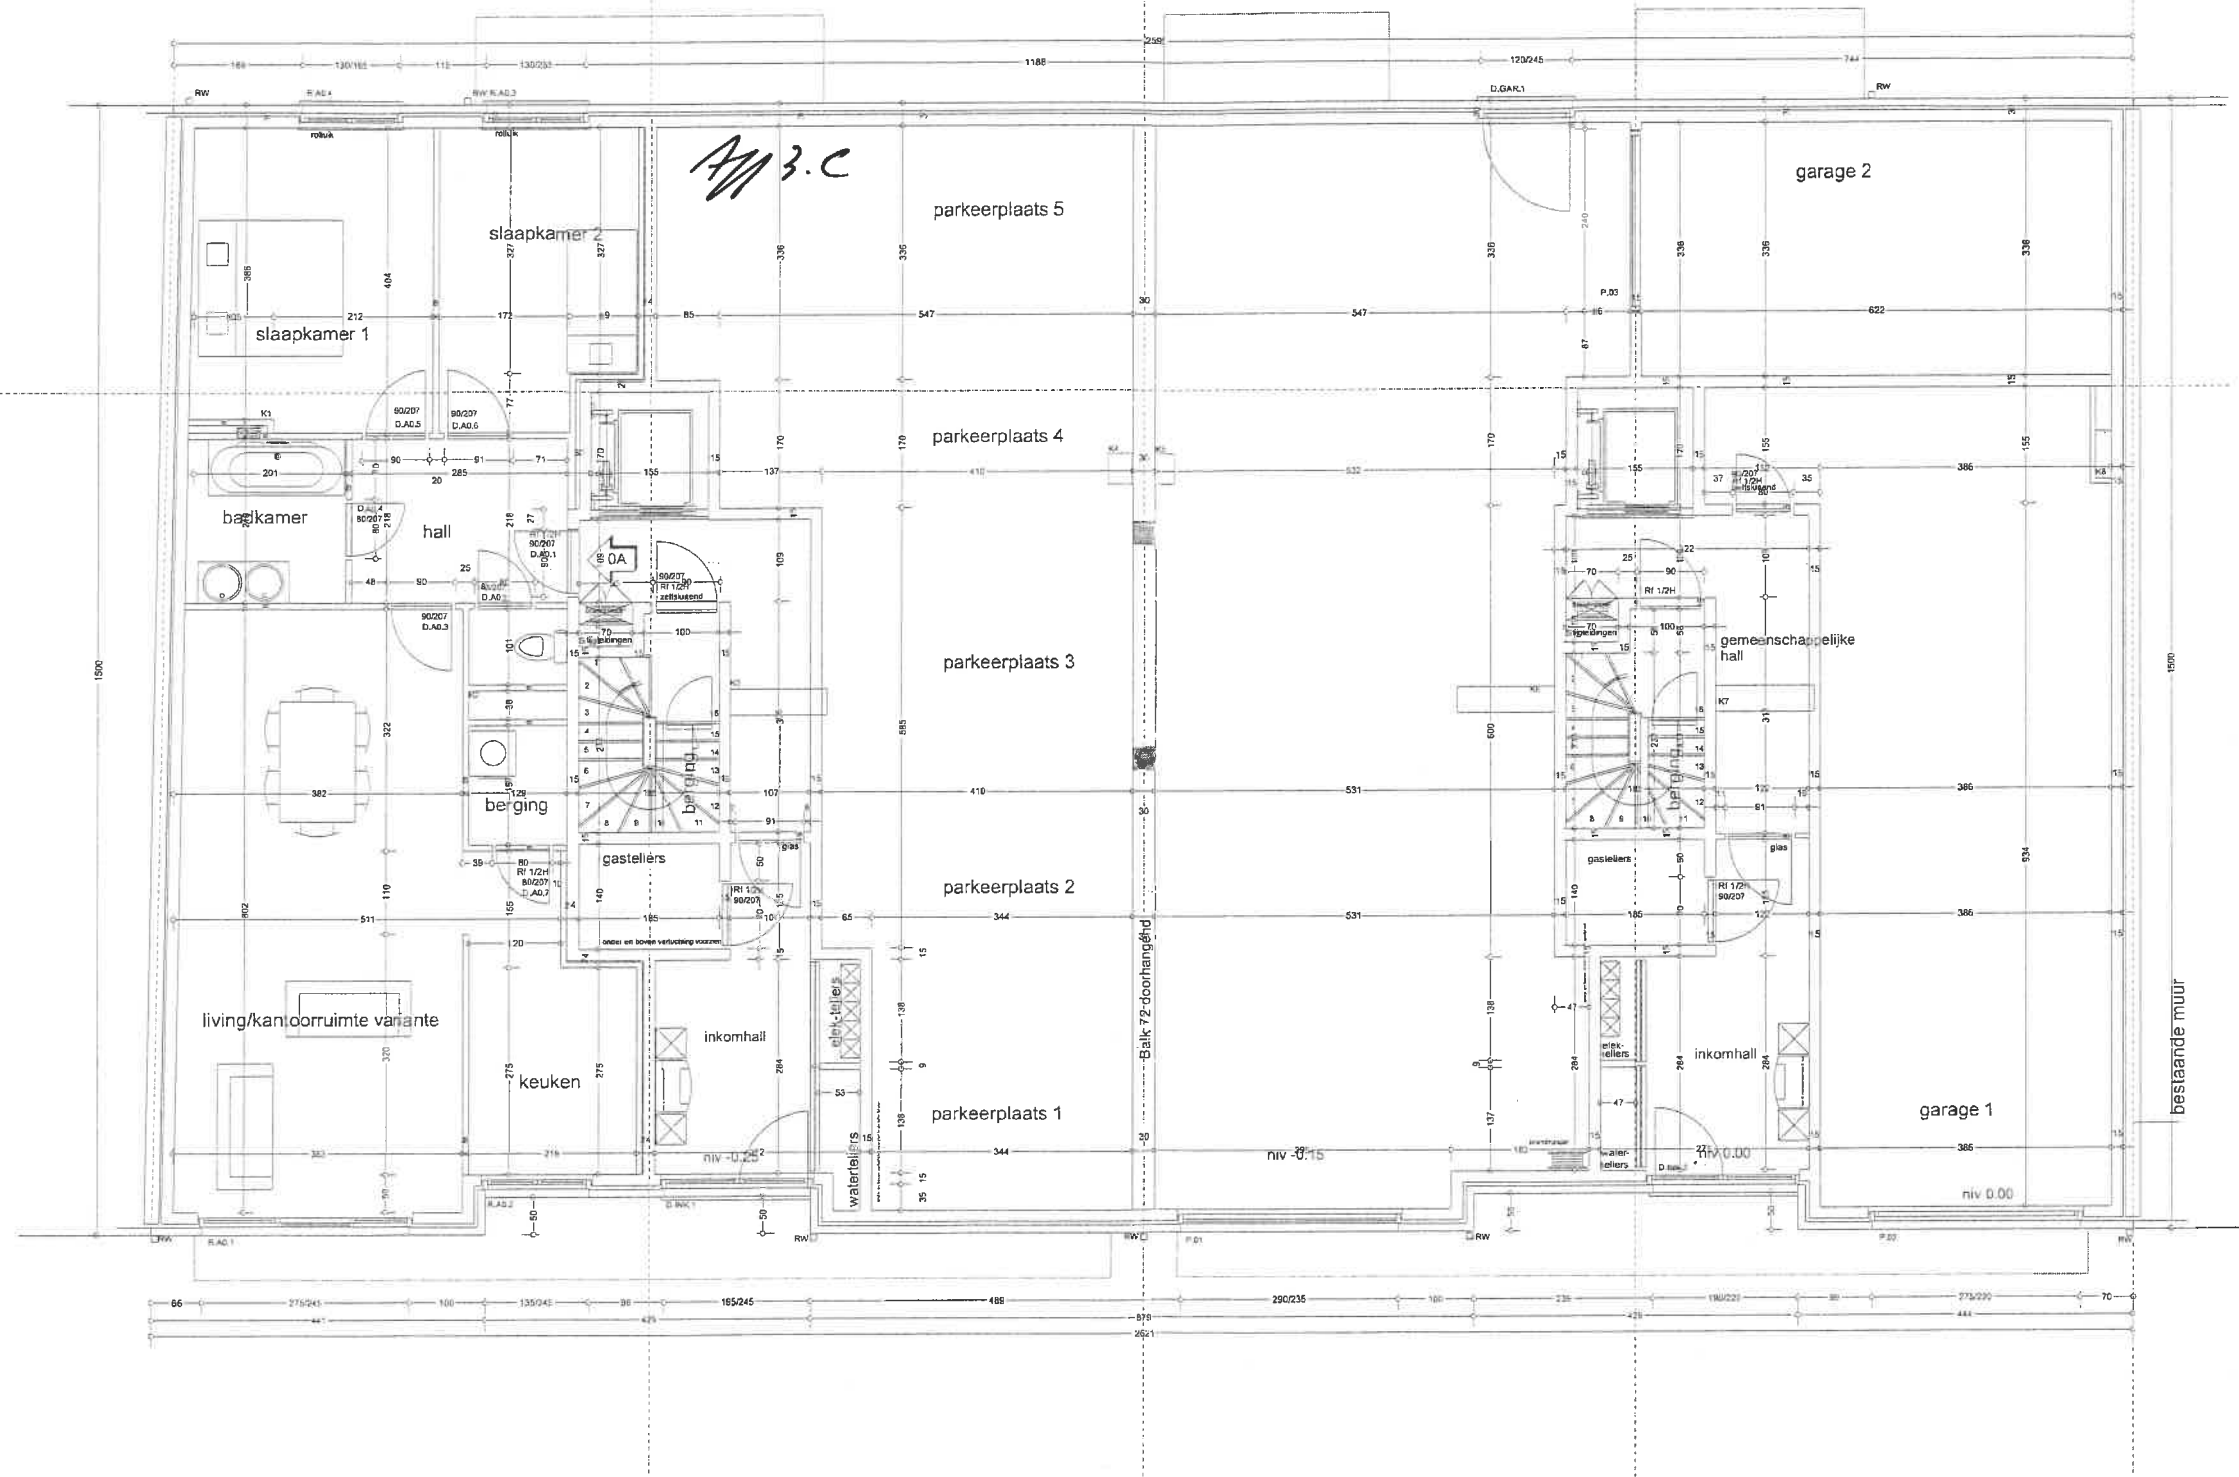


GELIJKVLOERS

Bouwheer	DURABRIK BOUWBEDRIJVEN	BOUWEN VAN APPARTEMENTEN TE ZWEEGEM	schaal: 1/100
Architectuur	Buro voor Architectuur TYBERGHEN bvba Roeselaarsstraat 38 B-8870 IZEGEM Tel 051 31.01.01 - Fax: 051 31.52.78 E-mail: Bart.Tyberghen@CSA.Breids.be	PLAN	02.11.2001 blad 01

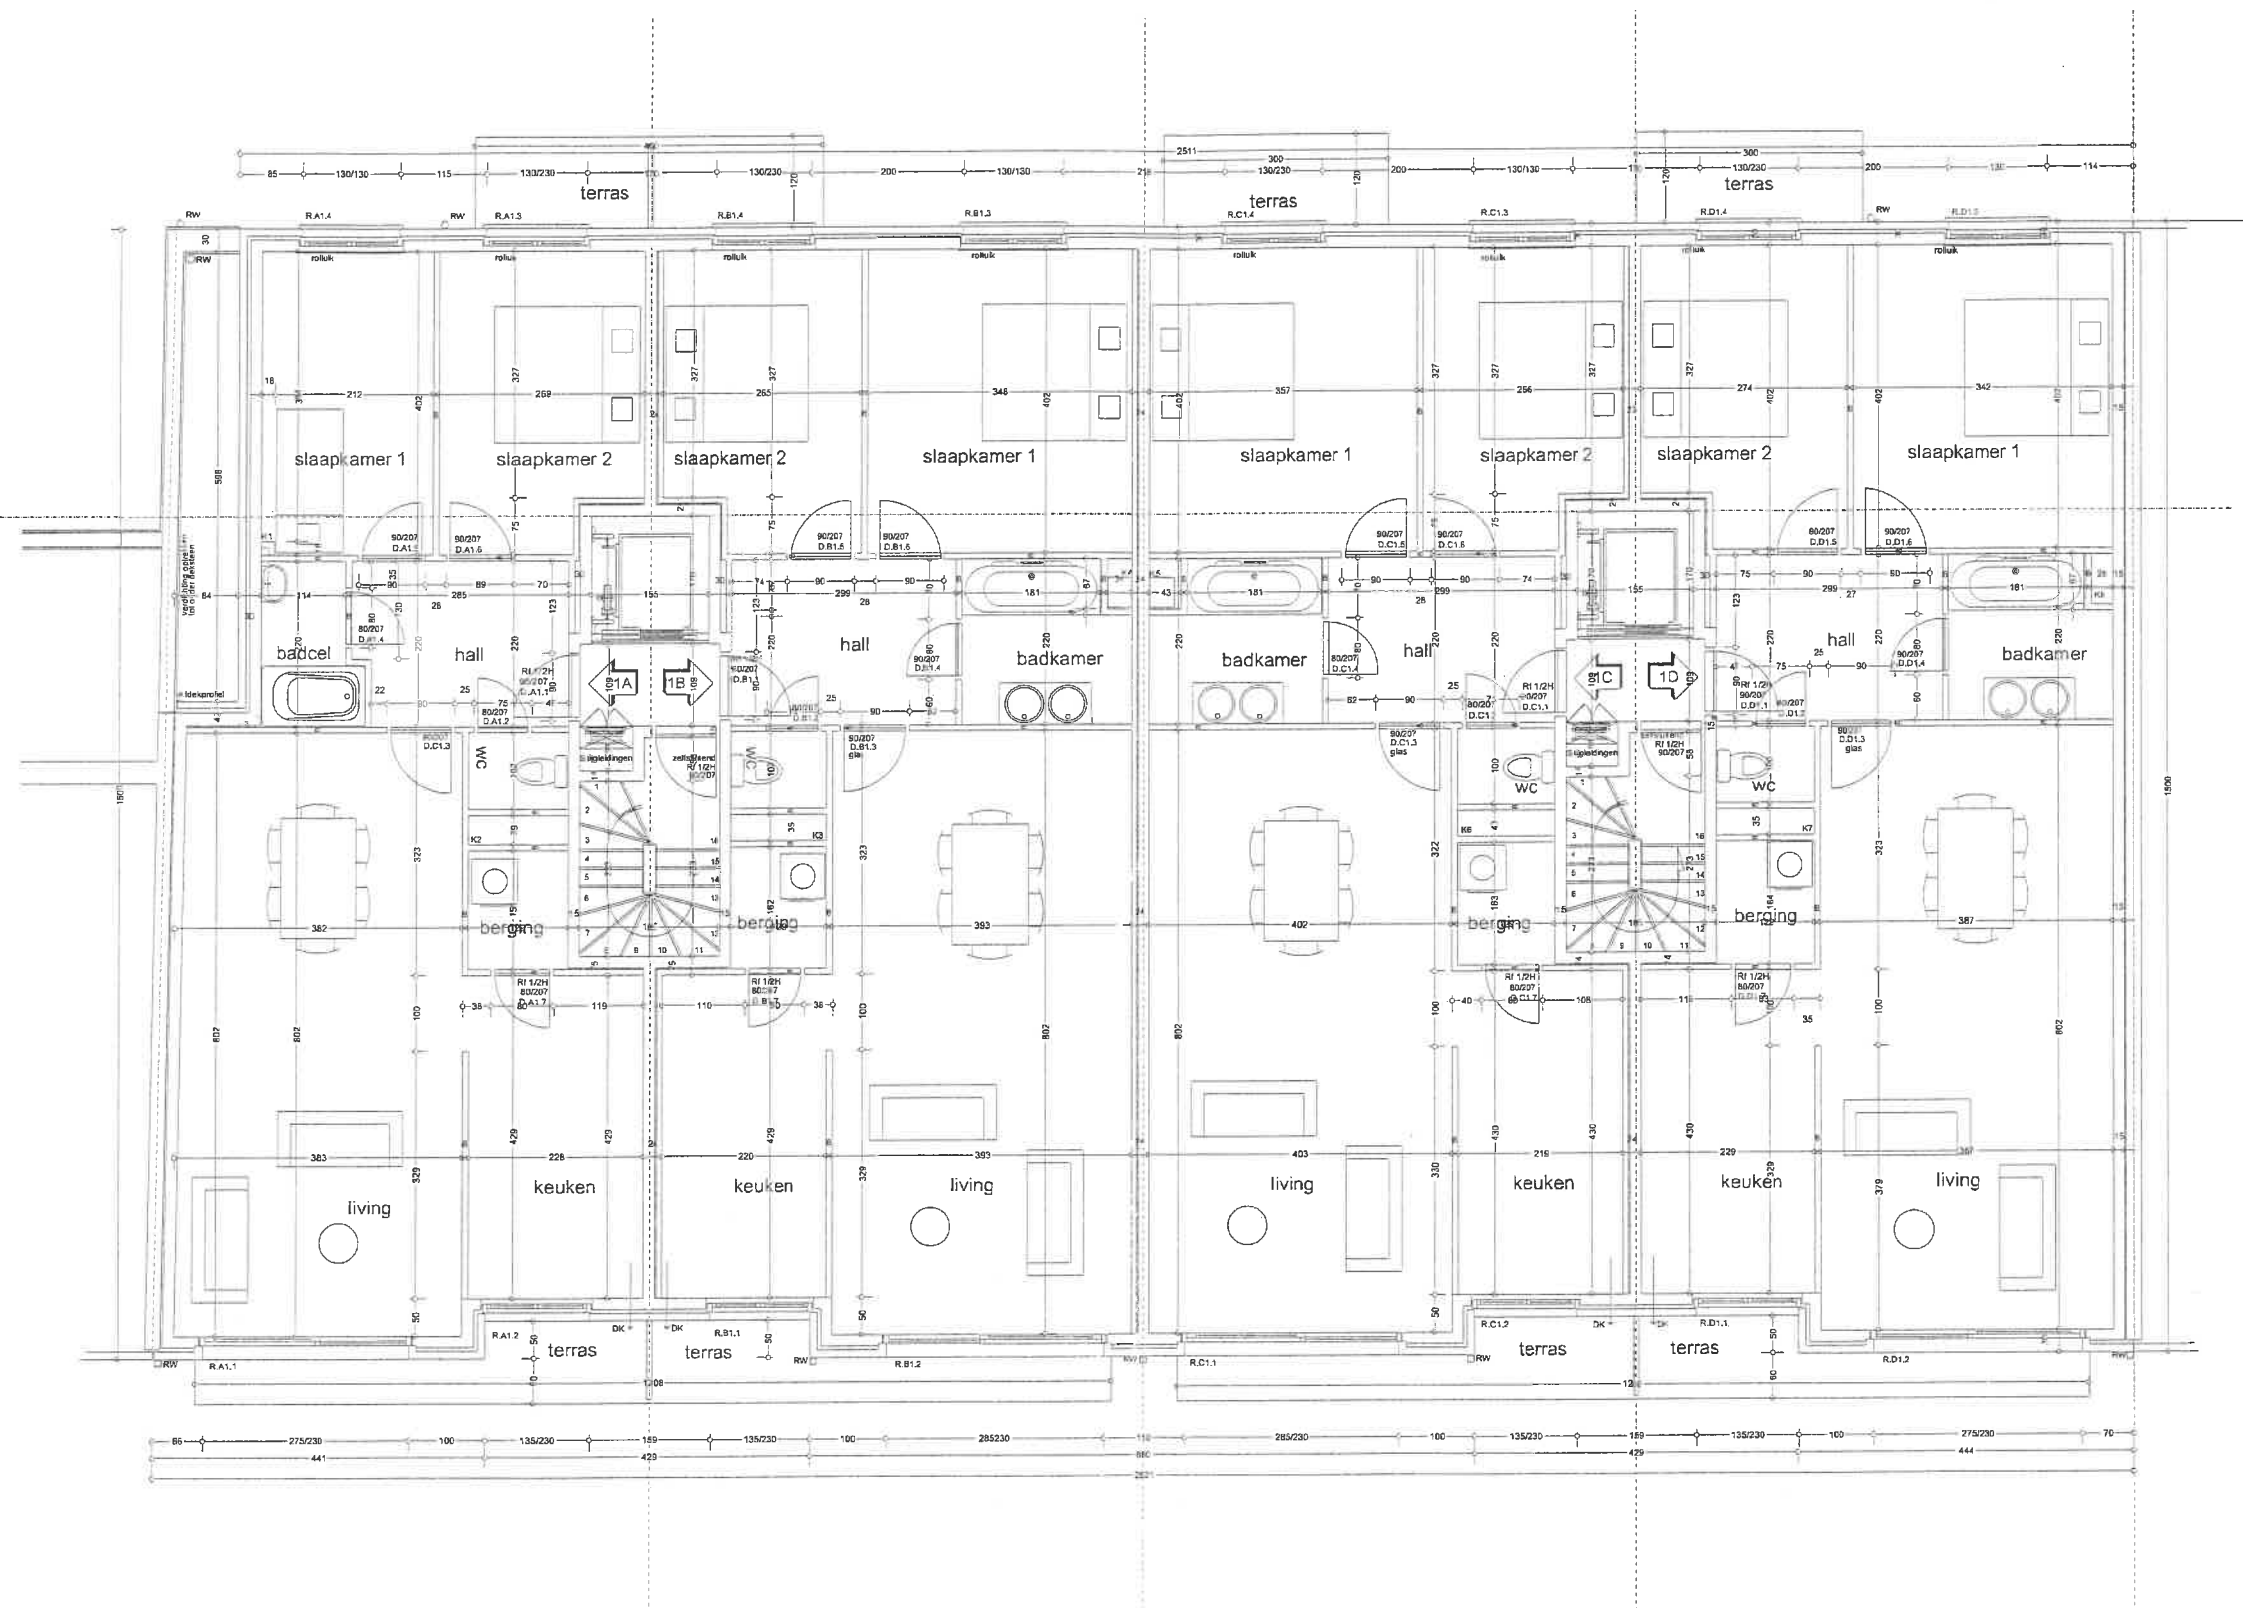


VERDIEPING 1

Bouwheer	DURABRIK BOUWBEDRIJVEN	BOUWEN VAN APPARTEMENTEN TE ZWEEGEM VERDIEPING 1	schaal: 1/100
Architectuur	Buro voor Architectuur: TYBERGHIEN bvba Roeselaarsestraat 38 B-8870 IZEGEM Tel 051 31.01.81 - Fax: 051 31.52.76 E-mail: Bert.Tyberghien@CSA.Brenda.be	PLAN	02.11.2001 blad 02

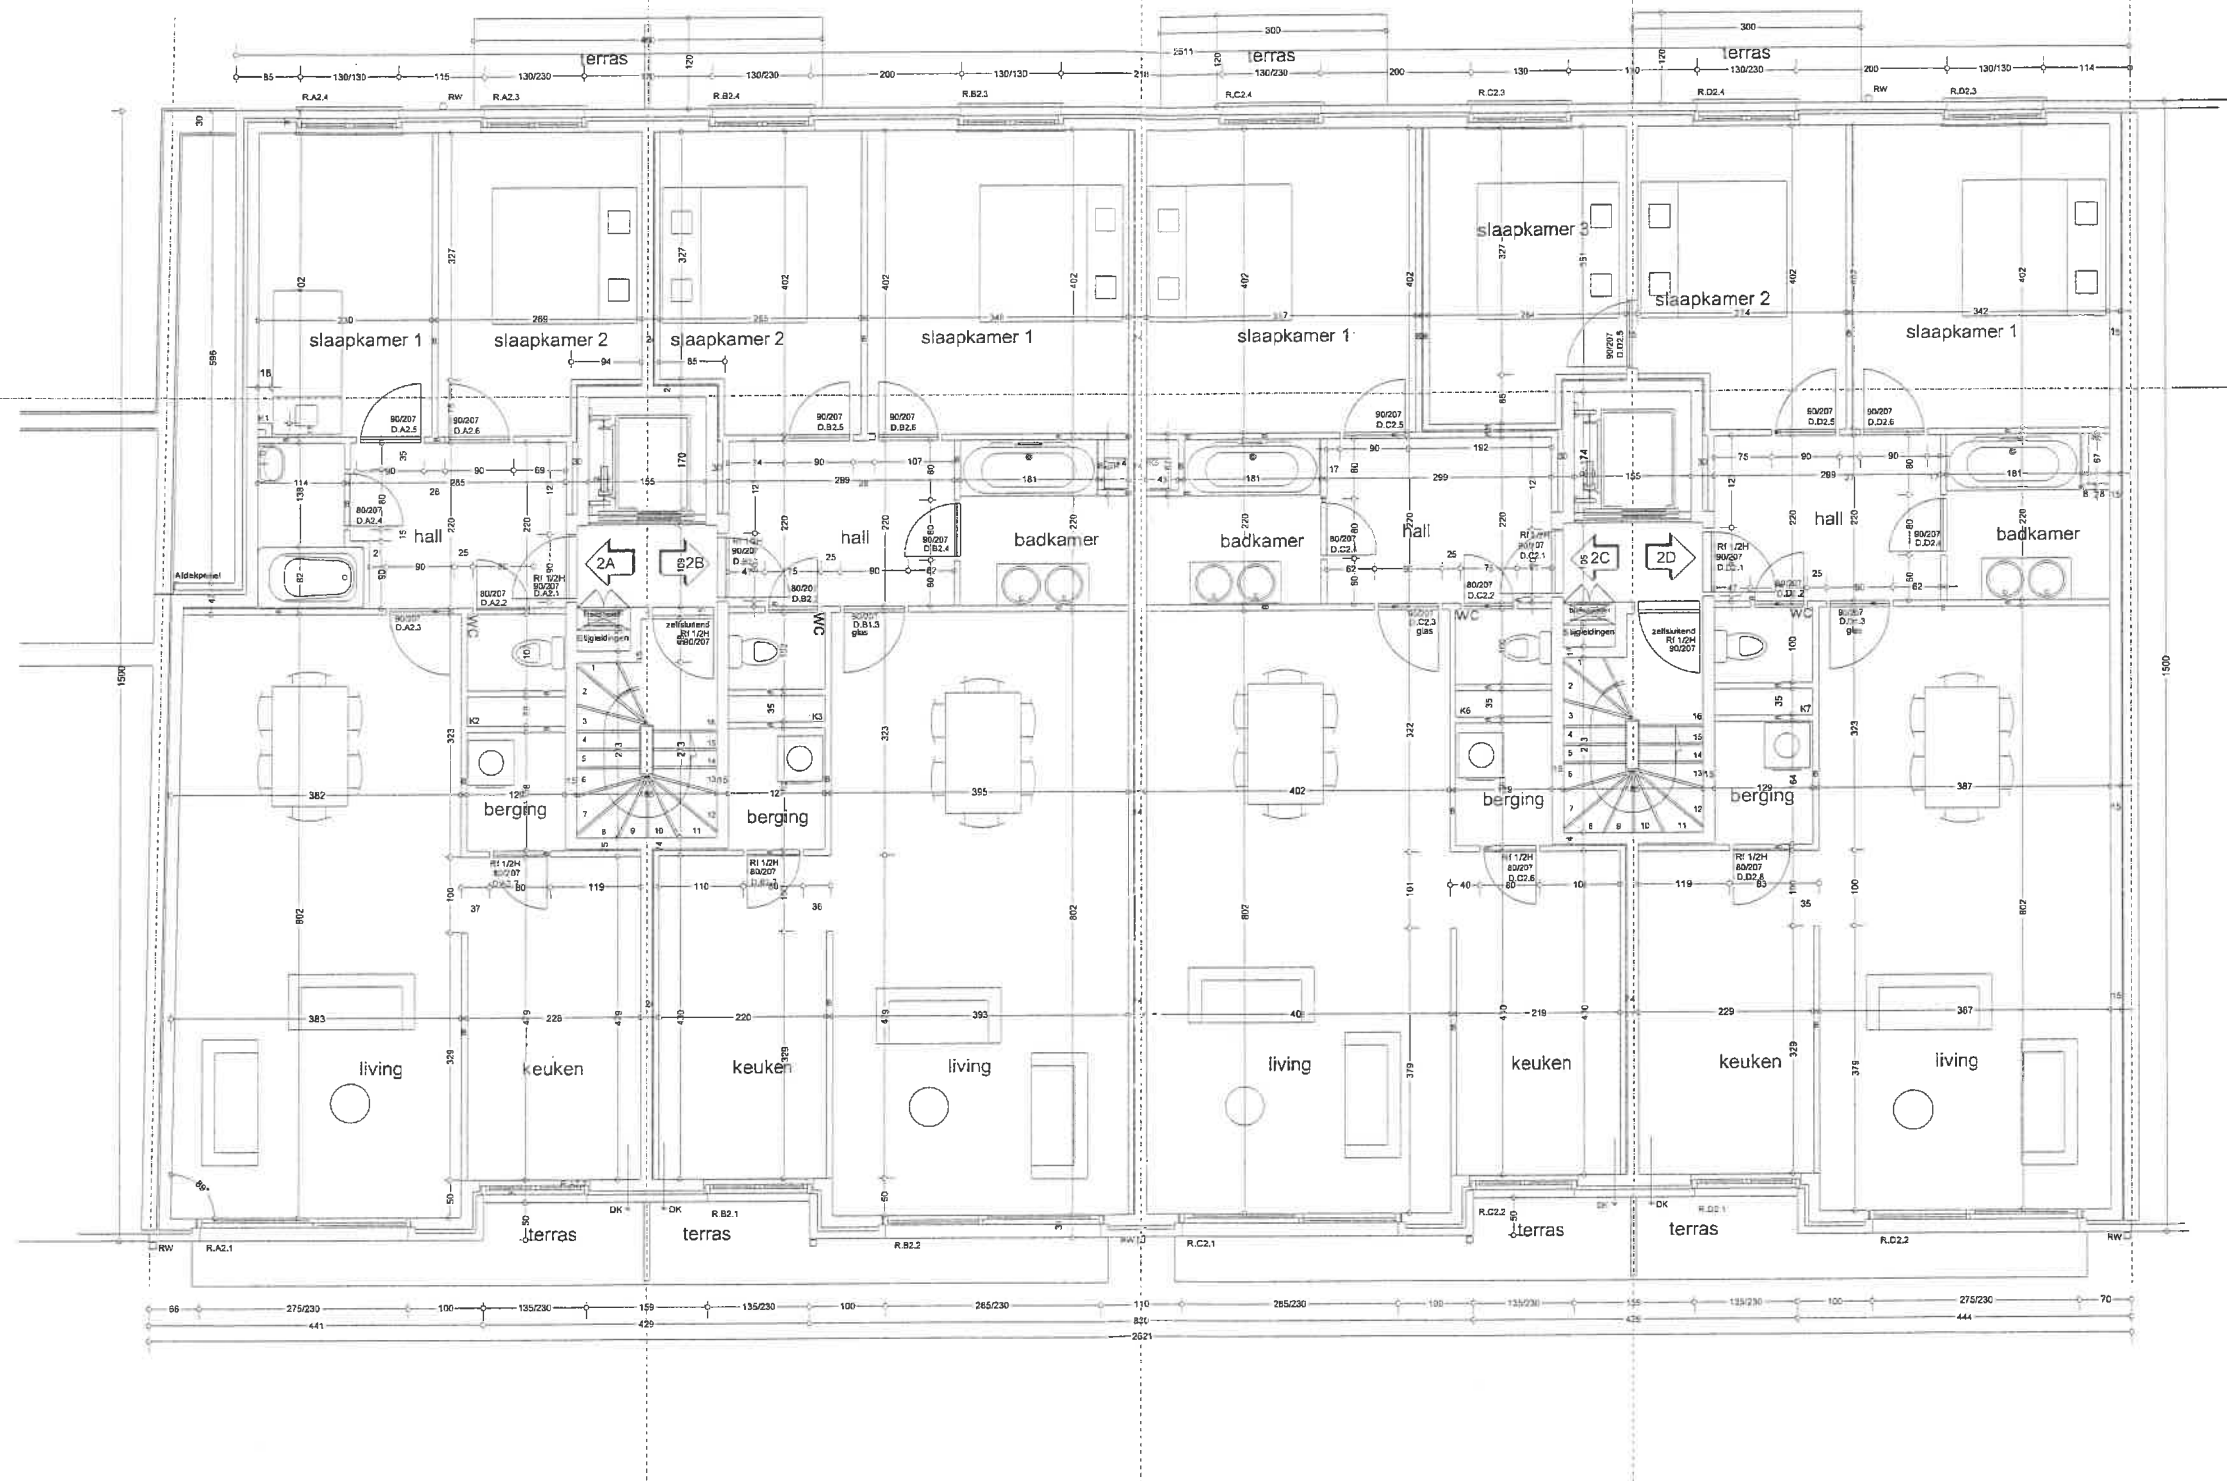


VERDIEPING 2

Bouwheer	DURABRIK BOUWBEDRIJVEN	BOUWEN VAN APPARTEMENTEN TE ZWEEGEM VERDIEPING 2	schaal: 1/100
Architectuur	Buro voor Architectuur TYBERGHIEN bvba Roeselaarsestraat 38 B-8870 IZEGEM Tel 051 31.01.81 - Fax: 051 31.52.76 E-mail: Bart.Tyberghien@C3A.Brenda.be	PLAN	02.11.2001 blad 03

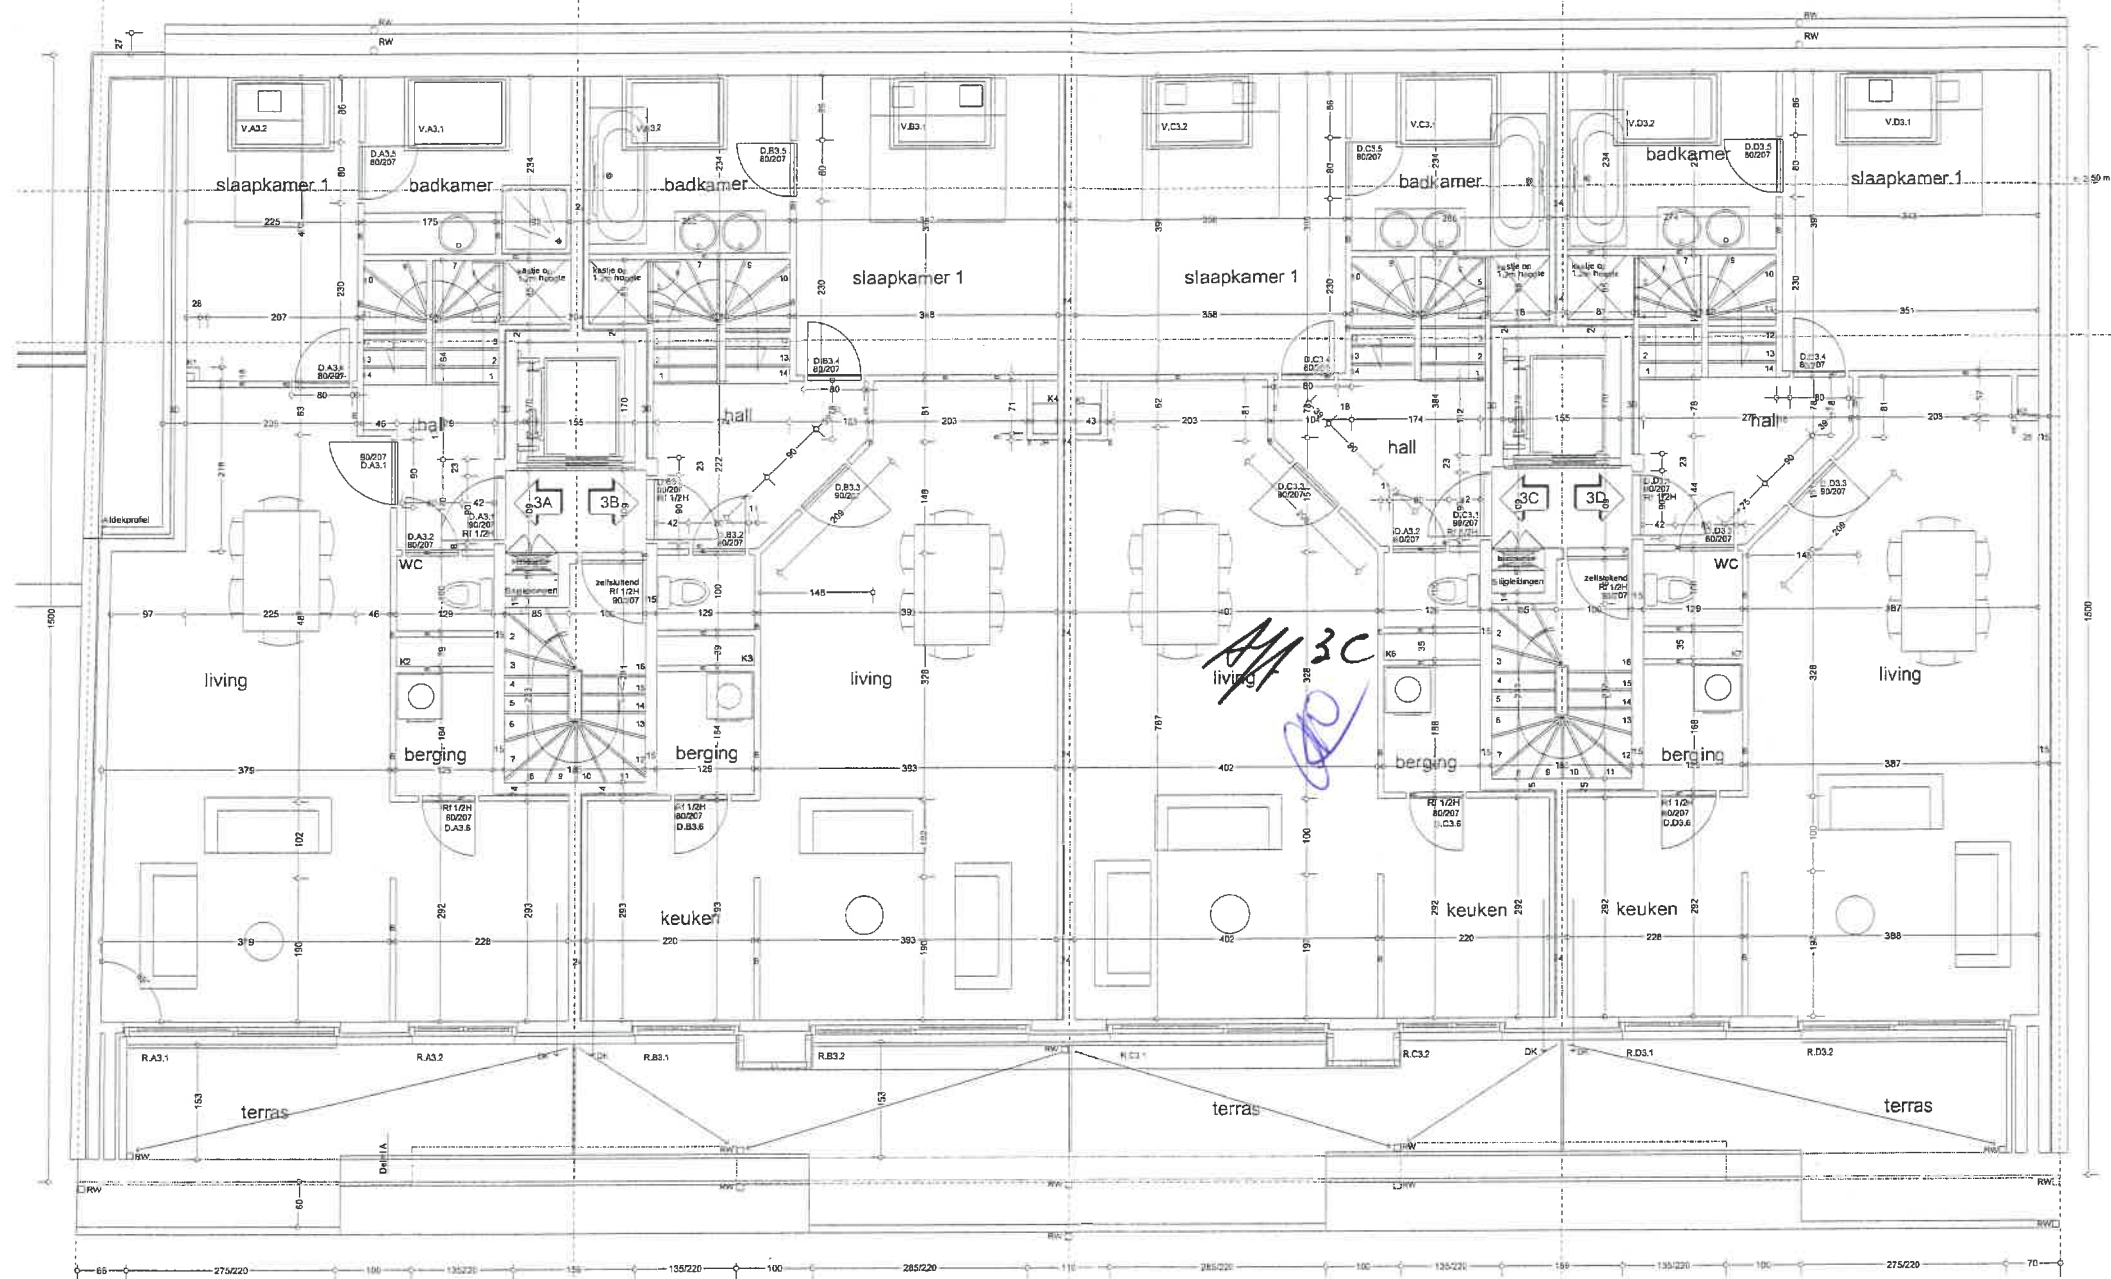

VERDIEPING 3

Bouwheer	DURABRIK BOUWBEDRIJVEN	BOUWEN VAN APPARTEMENTEN TE ZWEVEGEM VERDIEPING 3	schaal: 1/100
Architectuur	Buro voor Architectuur TYBERGHEN bvba Roeselaarsestraat 38 B-8870 IZEGEM Tel 051 31.01.81 - Fax: 051 31.52.76 E-mail: Bart.Tyberghen@CSA.trends.be	PLAN	02.11.2001 blad 04

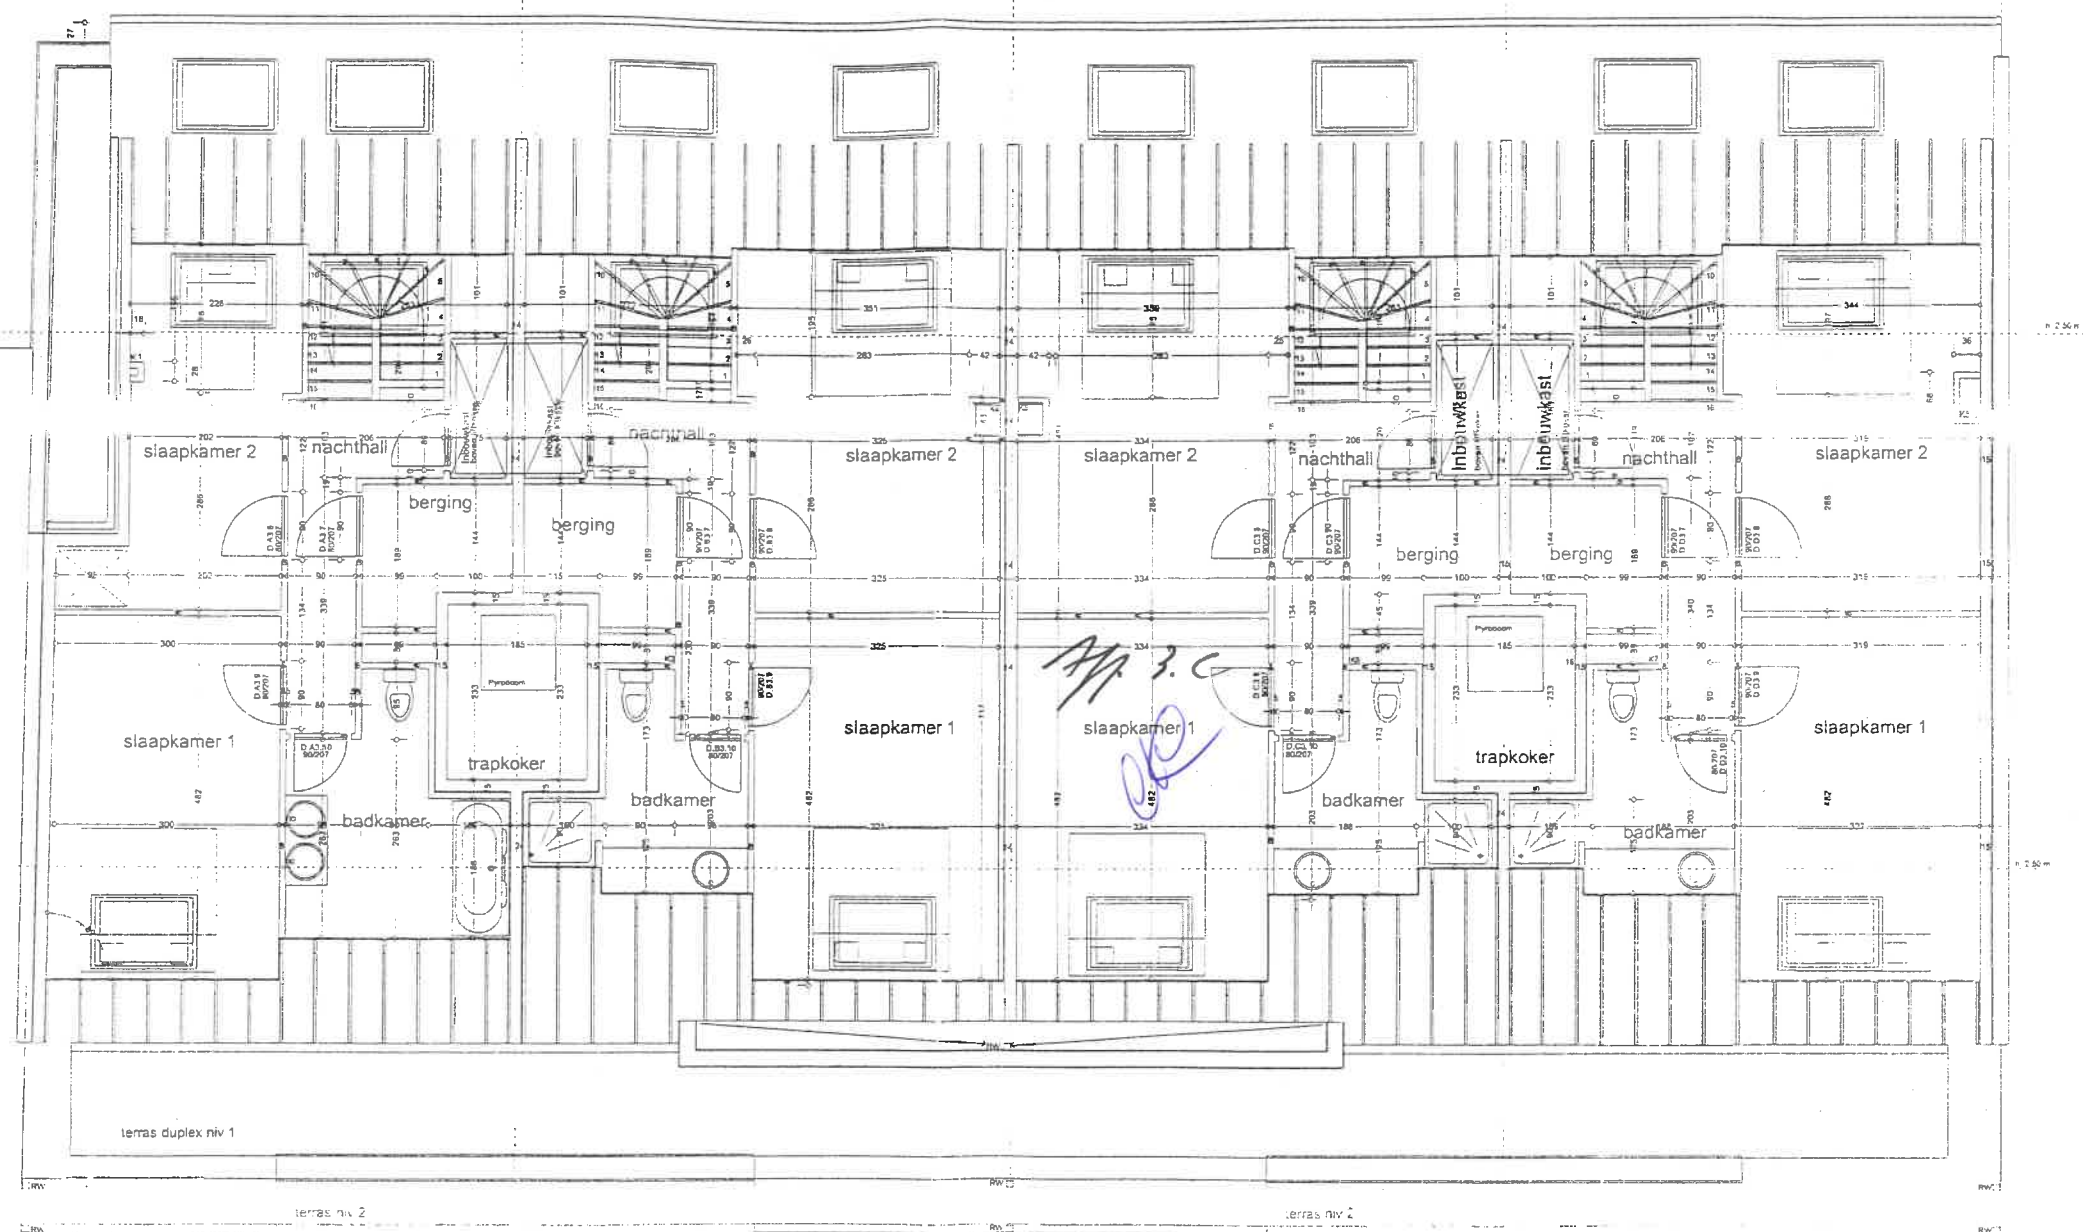

VERDIEPING 4

Bouwheer DURABRIK BOUWBEDRIJVEN

BOUWEN VAN APPARTEMENTEN TE ZWEEGEM
VERDIEPING 4

schaal: 1/100

Architectuur : Buro voor Architectuur TYBERGHEN bvba
Roeseleersstraat 38 B-8870 IZEGEM
Tel 051 31 01 01 - Fax 051 31 52 76
E-mail: Ben.Tyberghen@CSA-Belgie.be

PLAN

C D E F G H

02.11.2001

blad 05