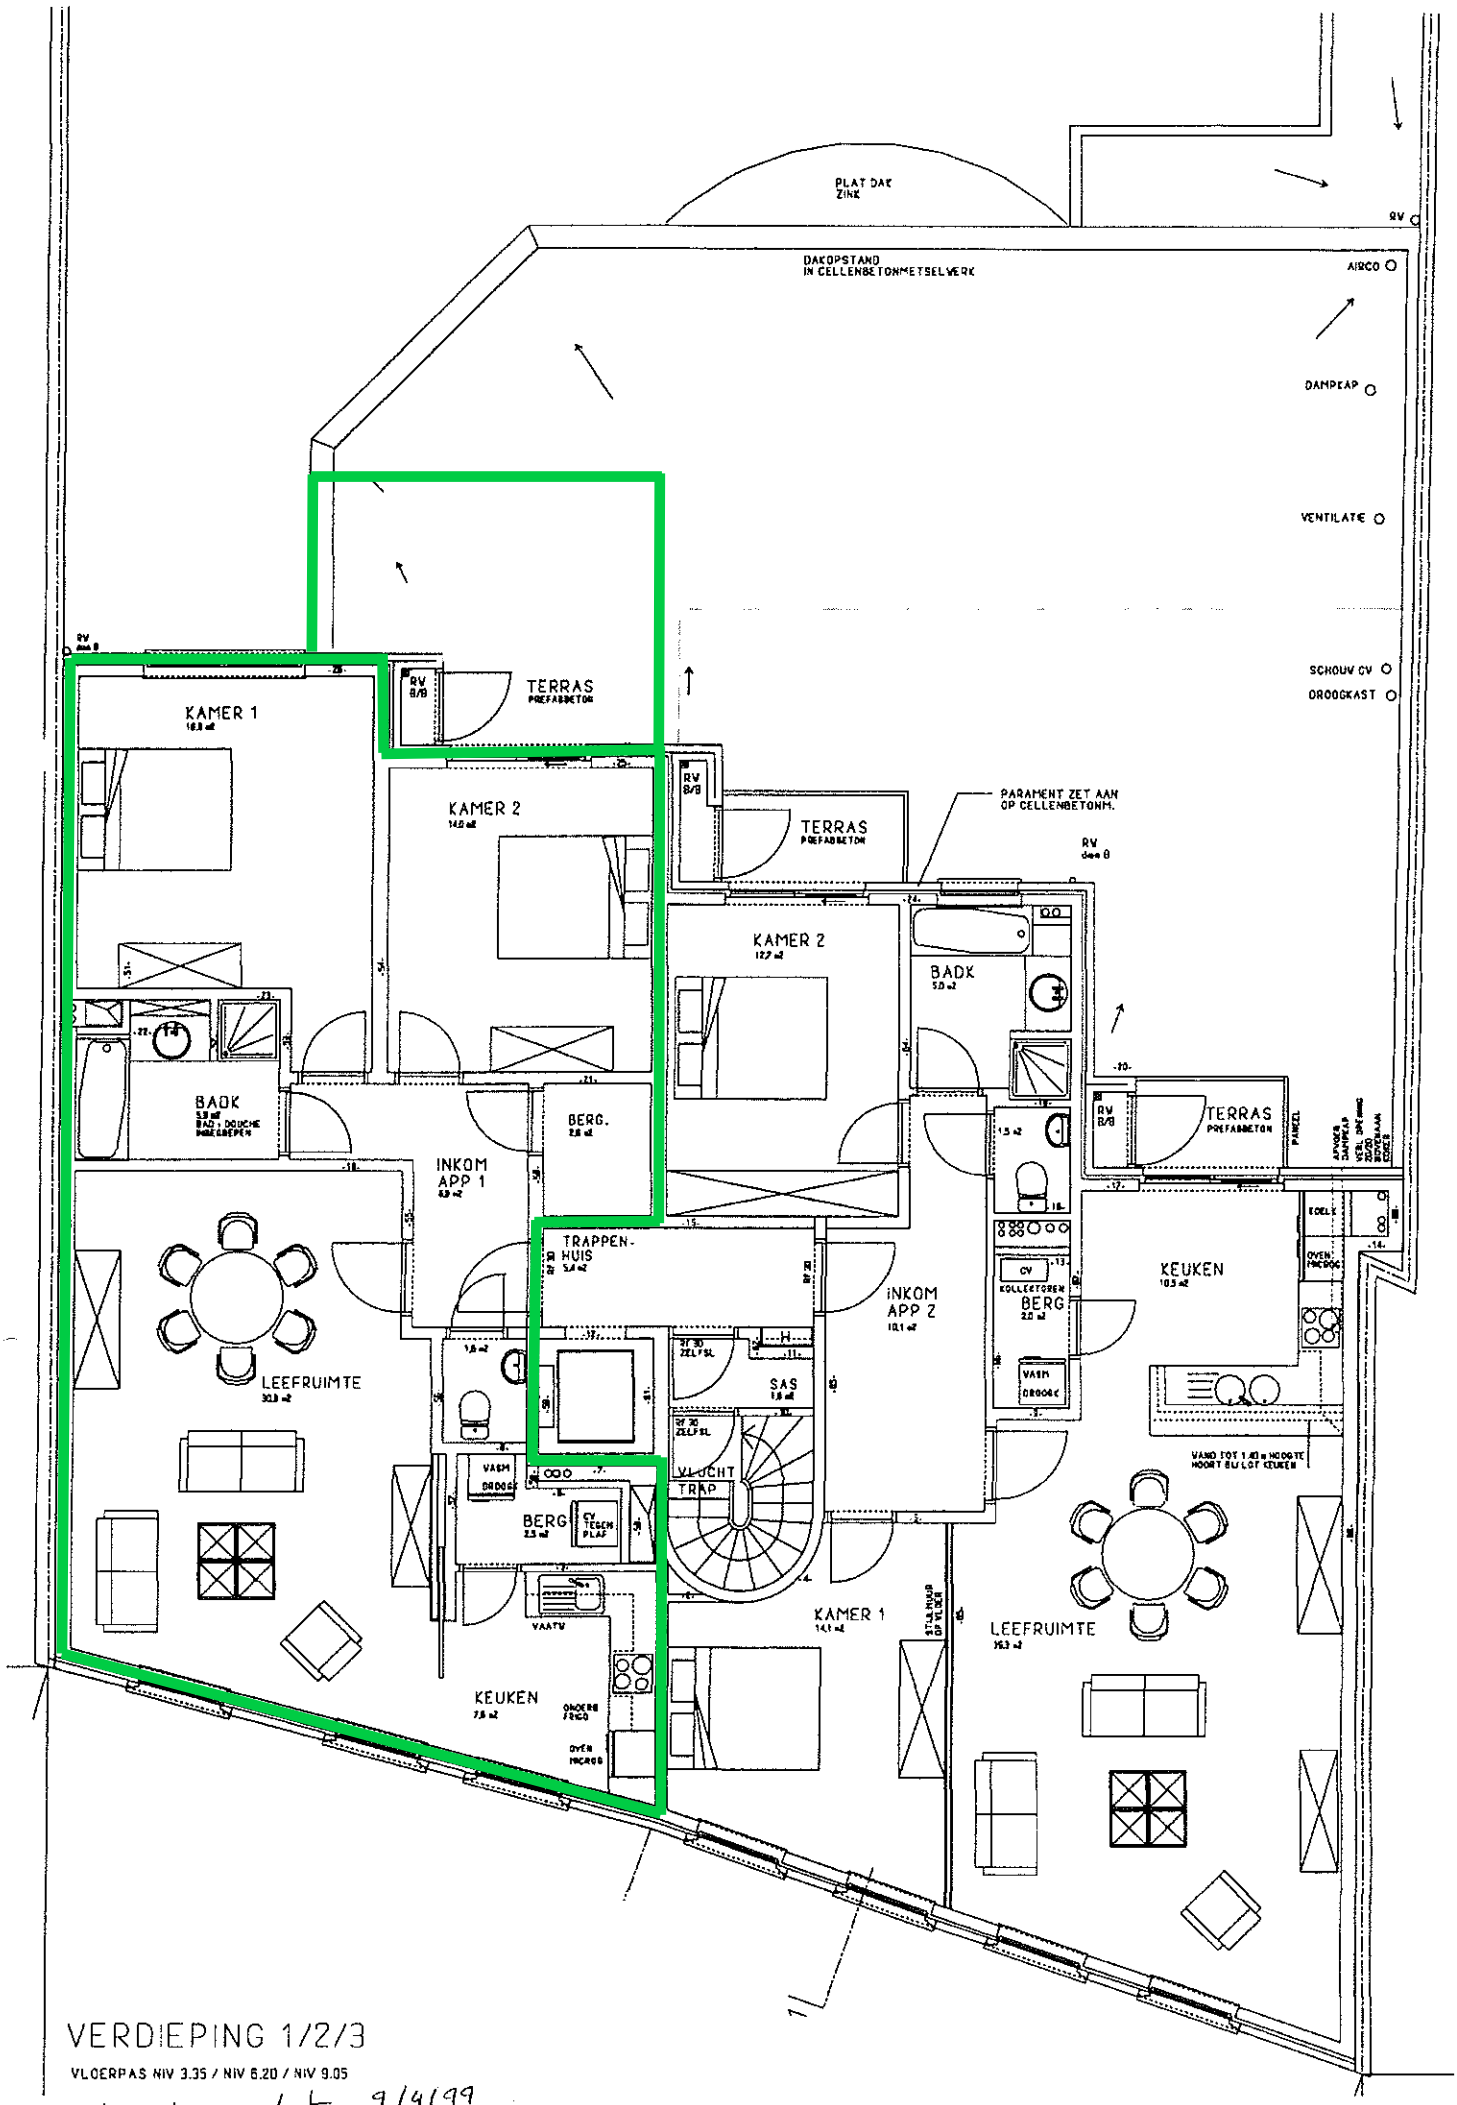

VERDIEPING 1/2/3

VLOERPAS NIV 3.35 / NIV 6.20 / NIV 9.05

sch 1/100 dat 9/4/99

A98 - 0604 pag 24