
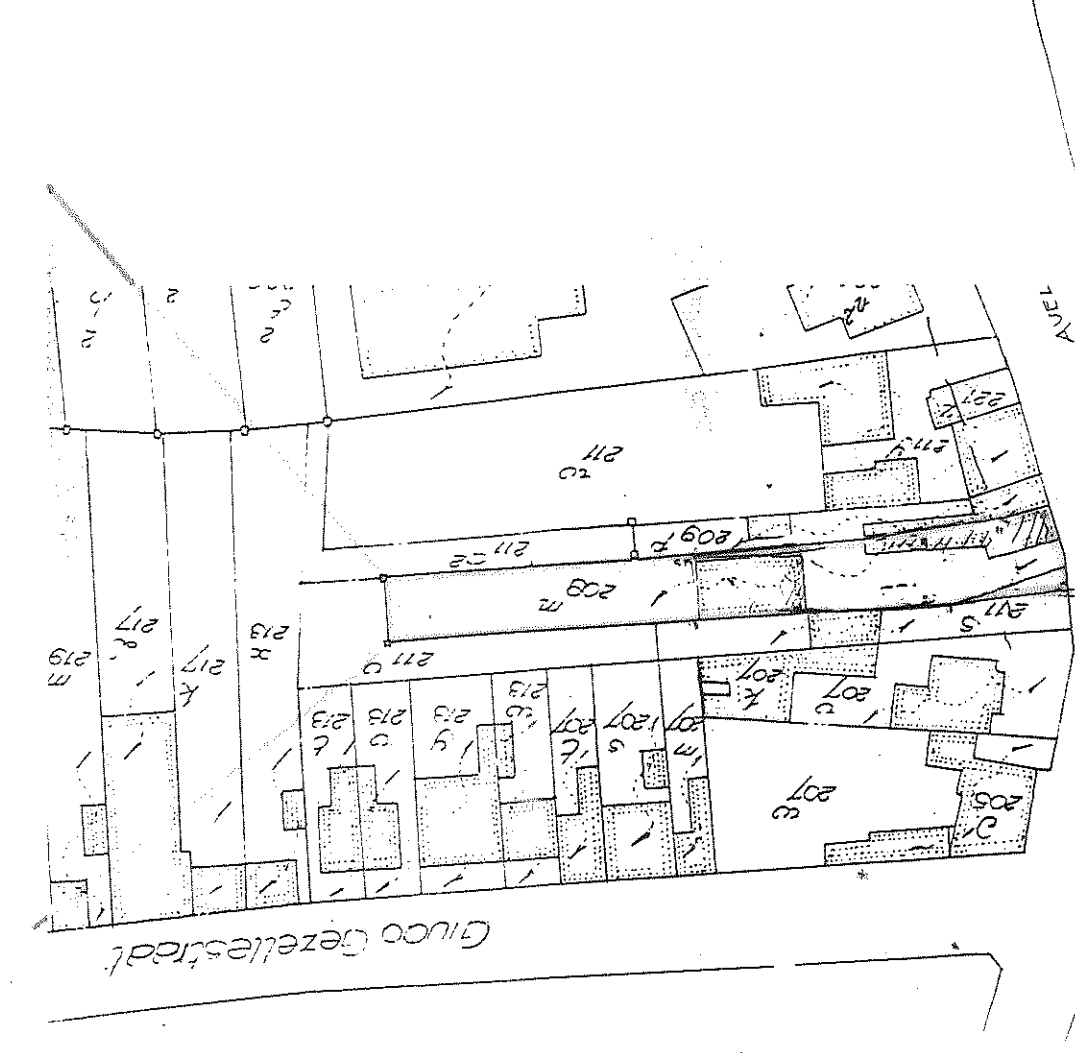
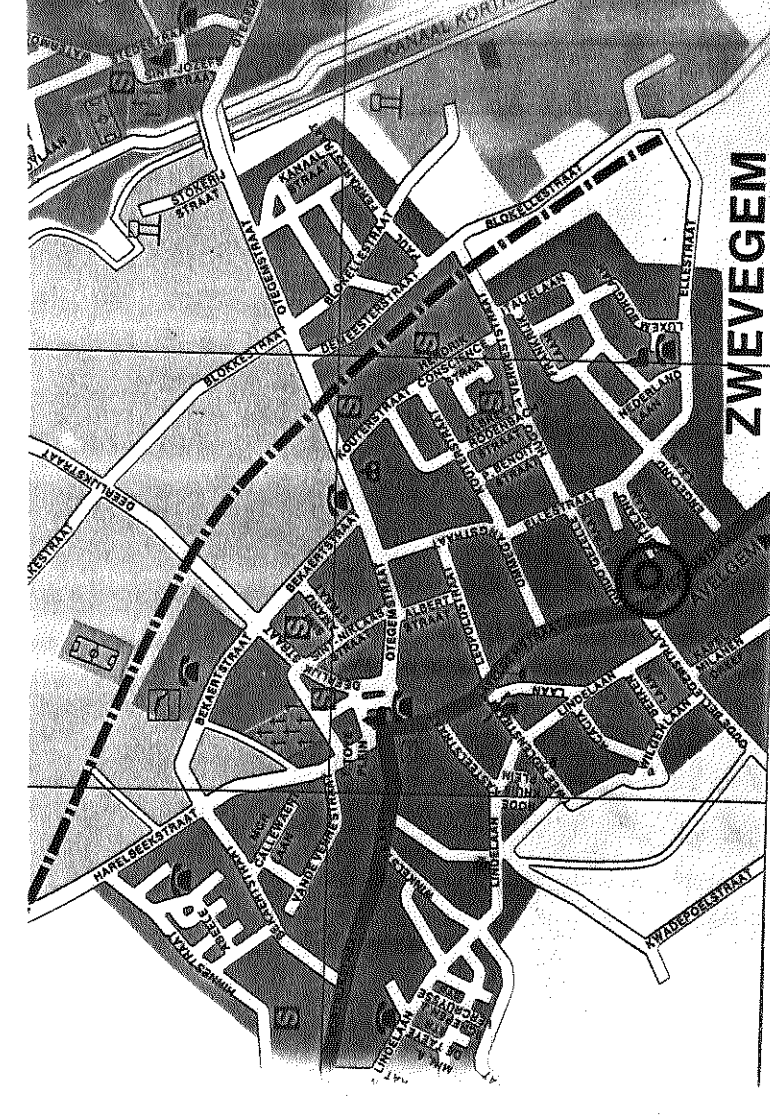
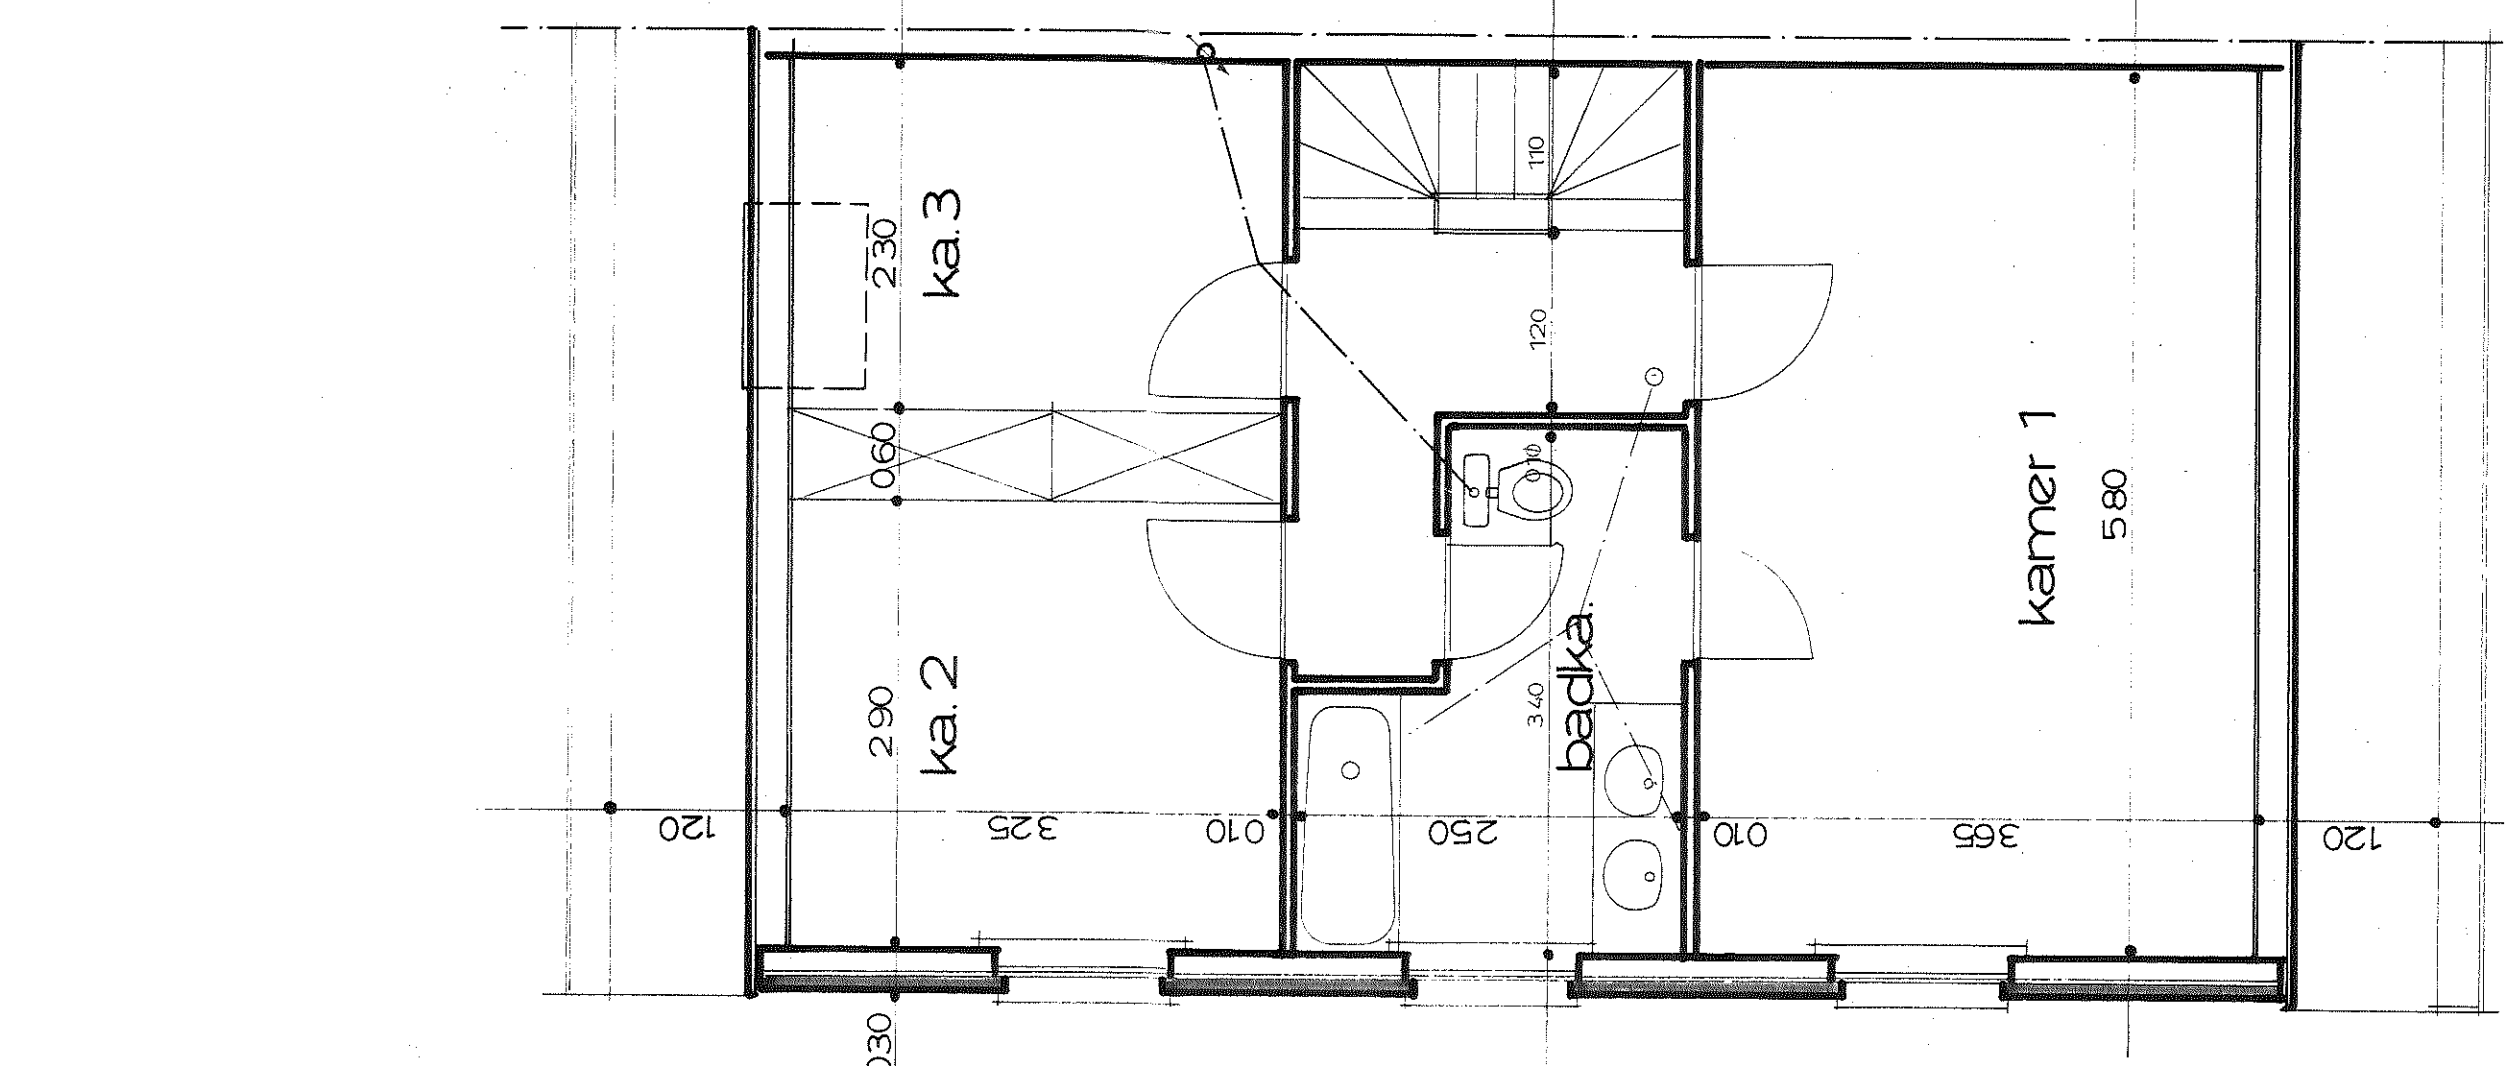
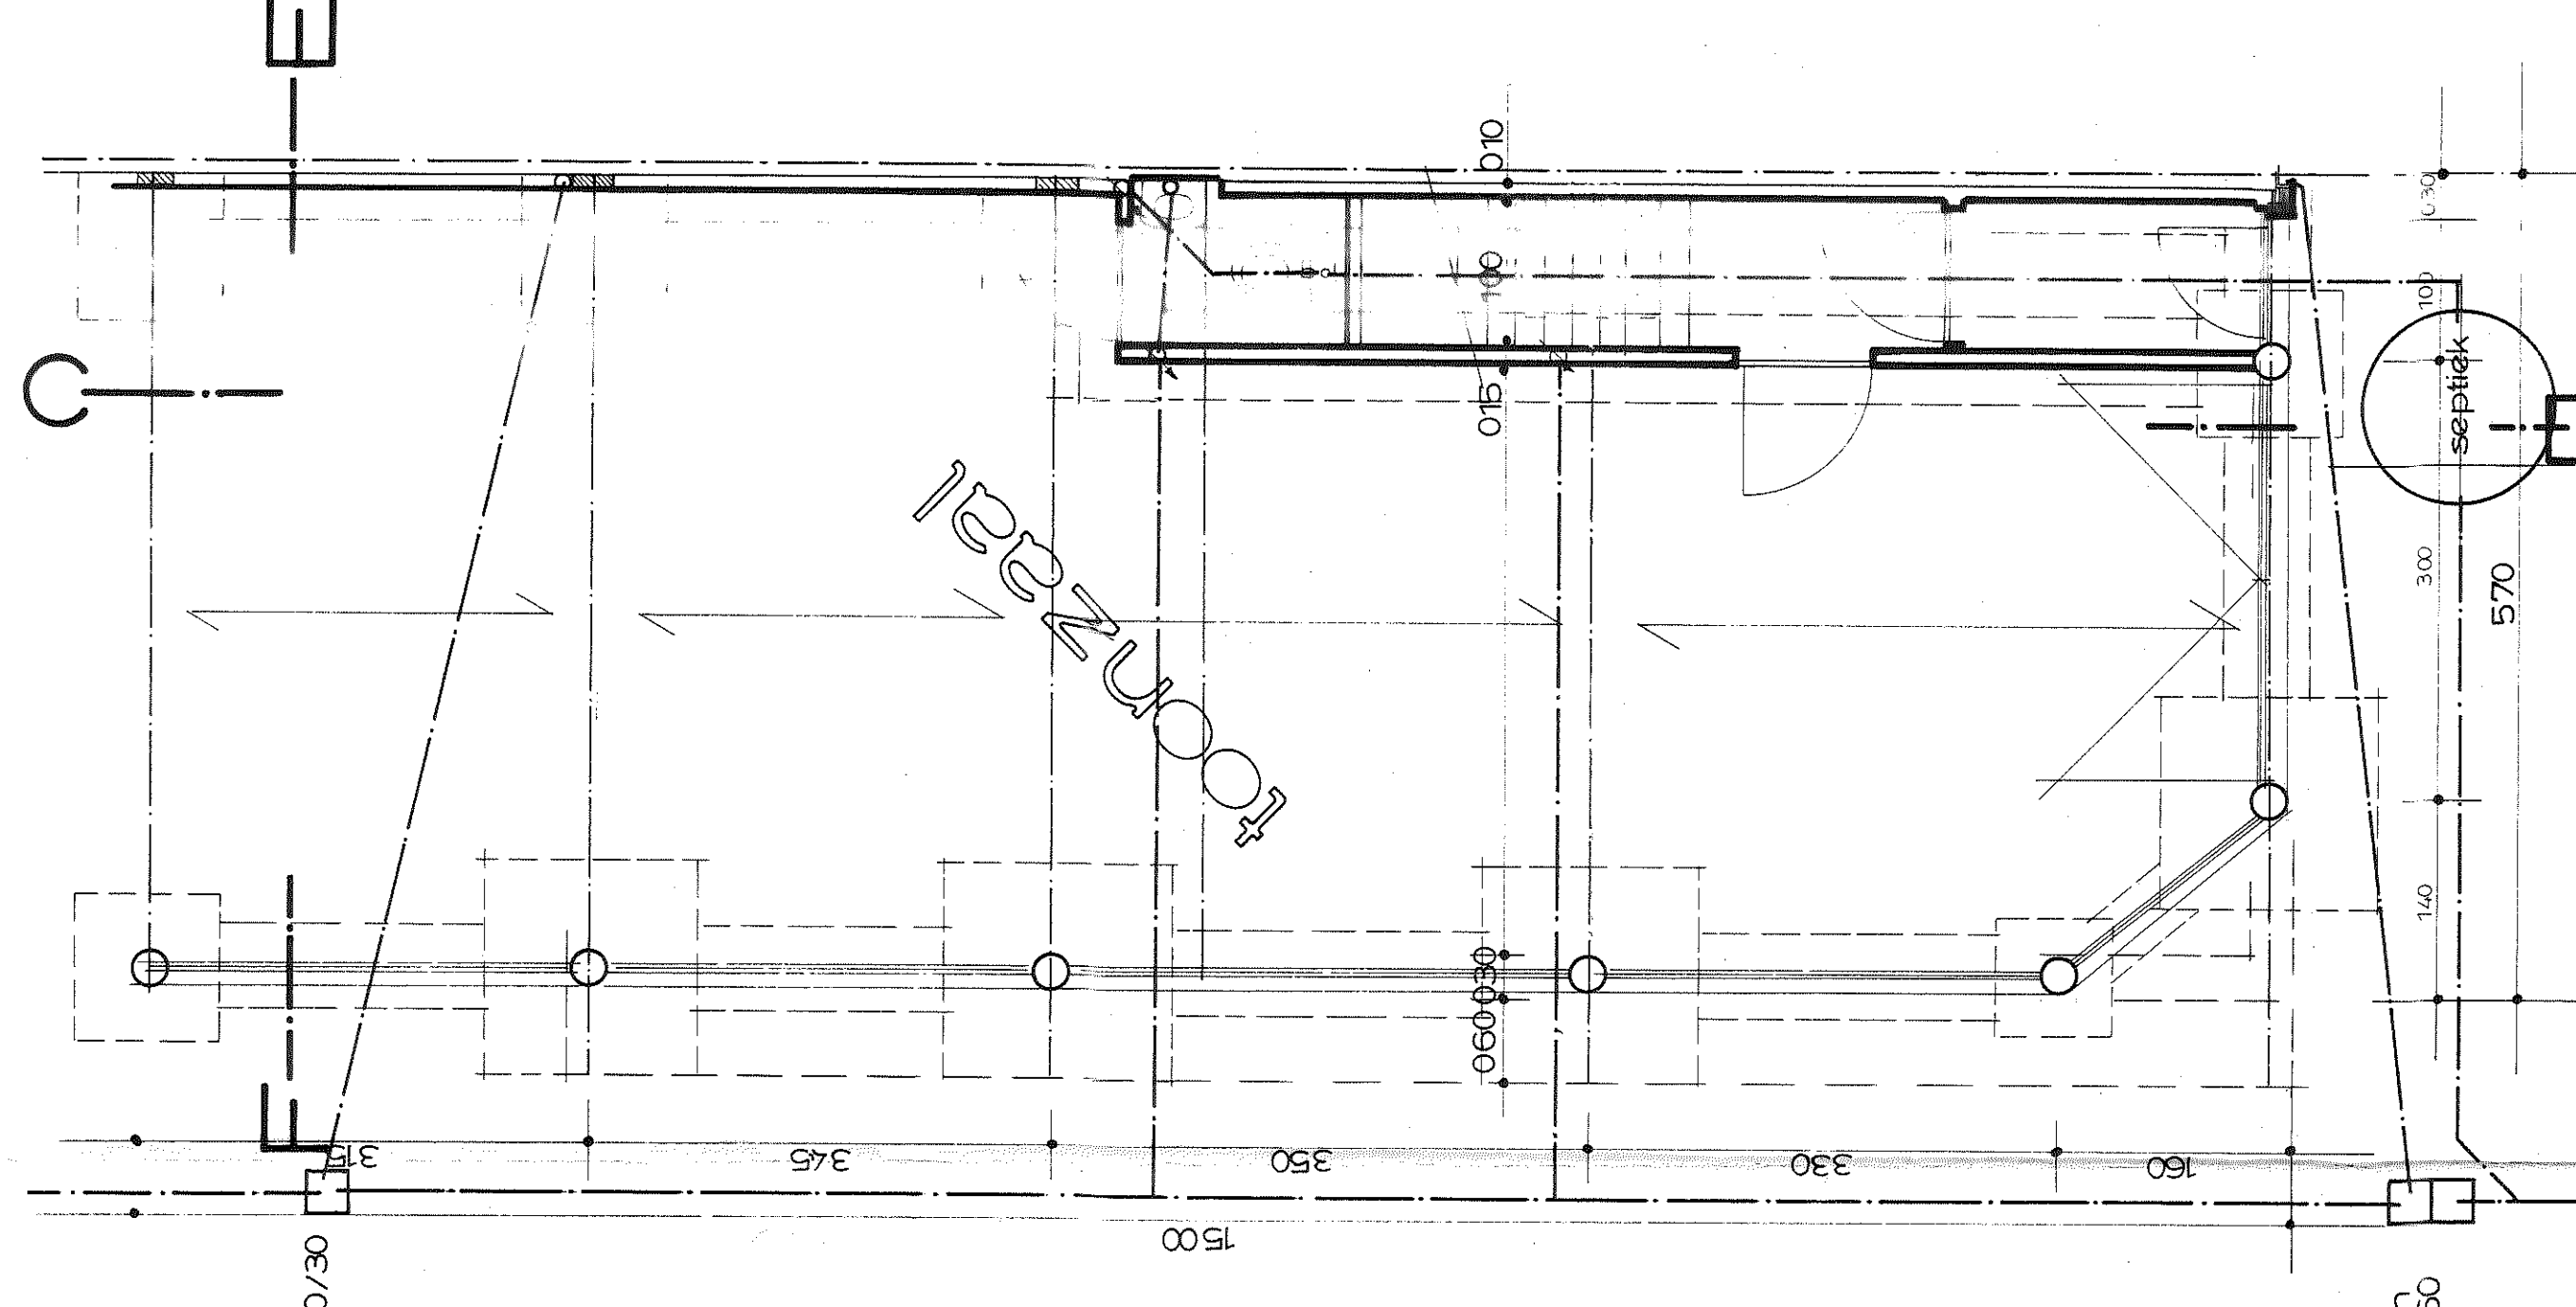
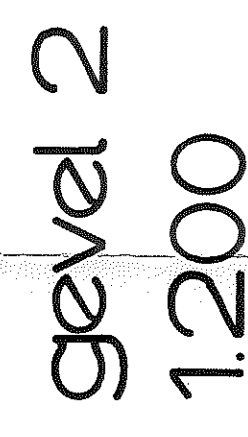
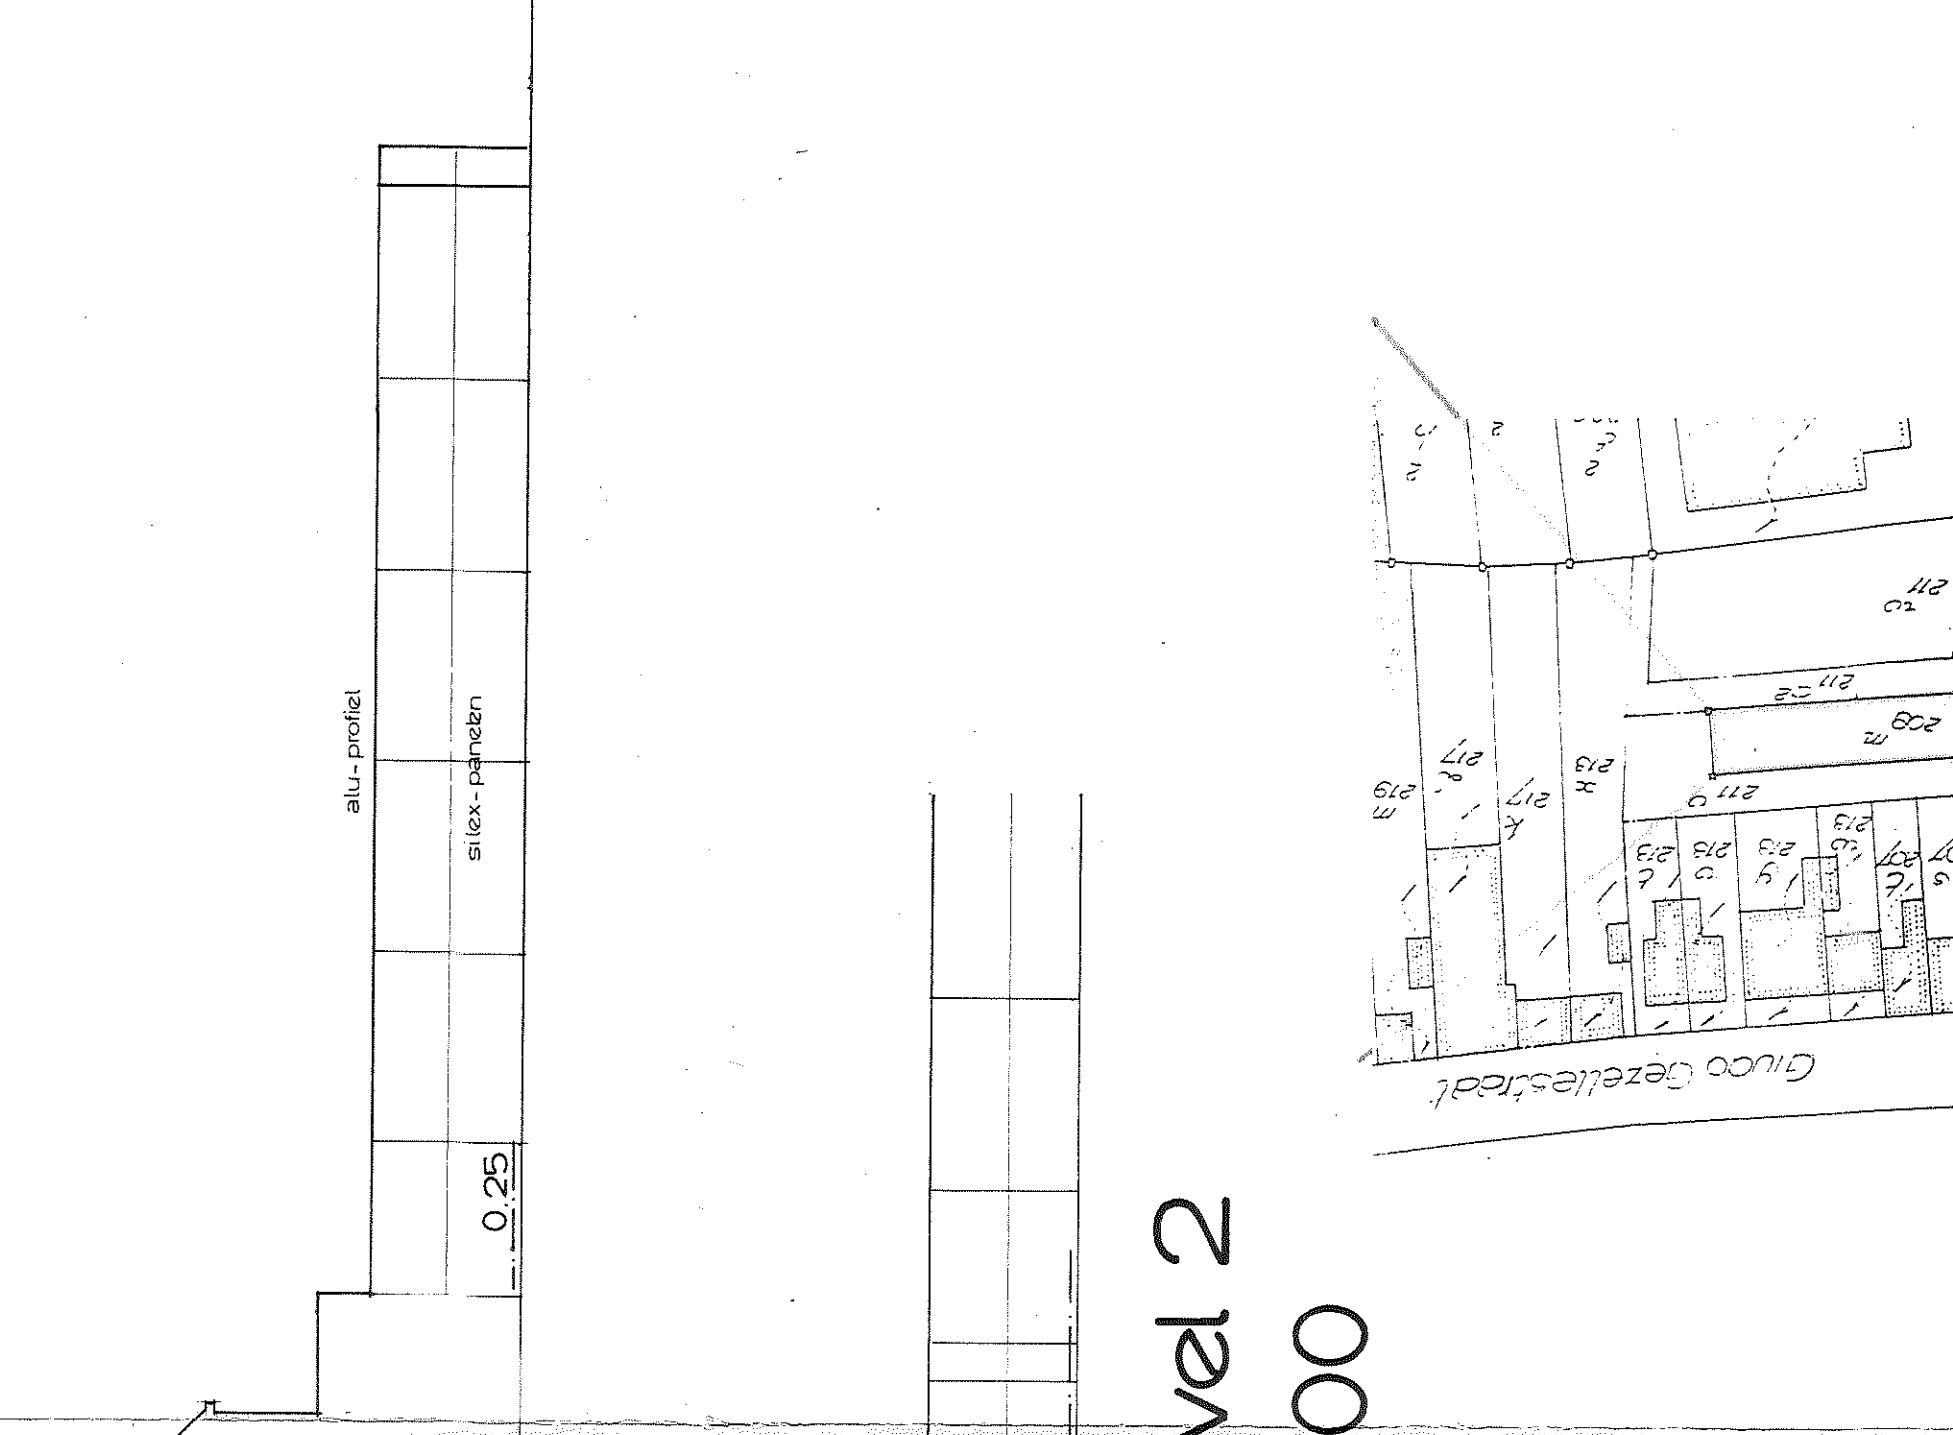
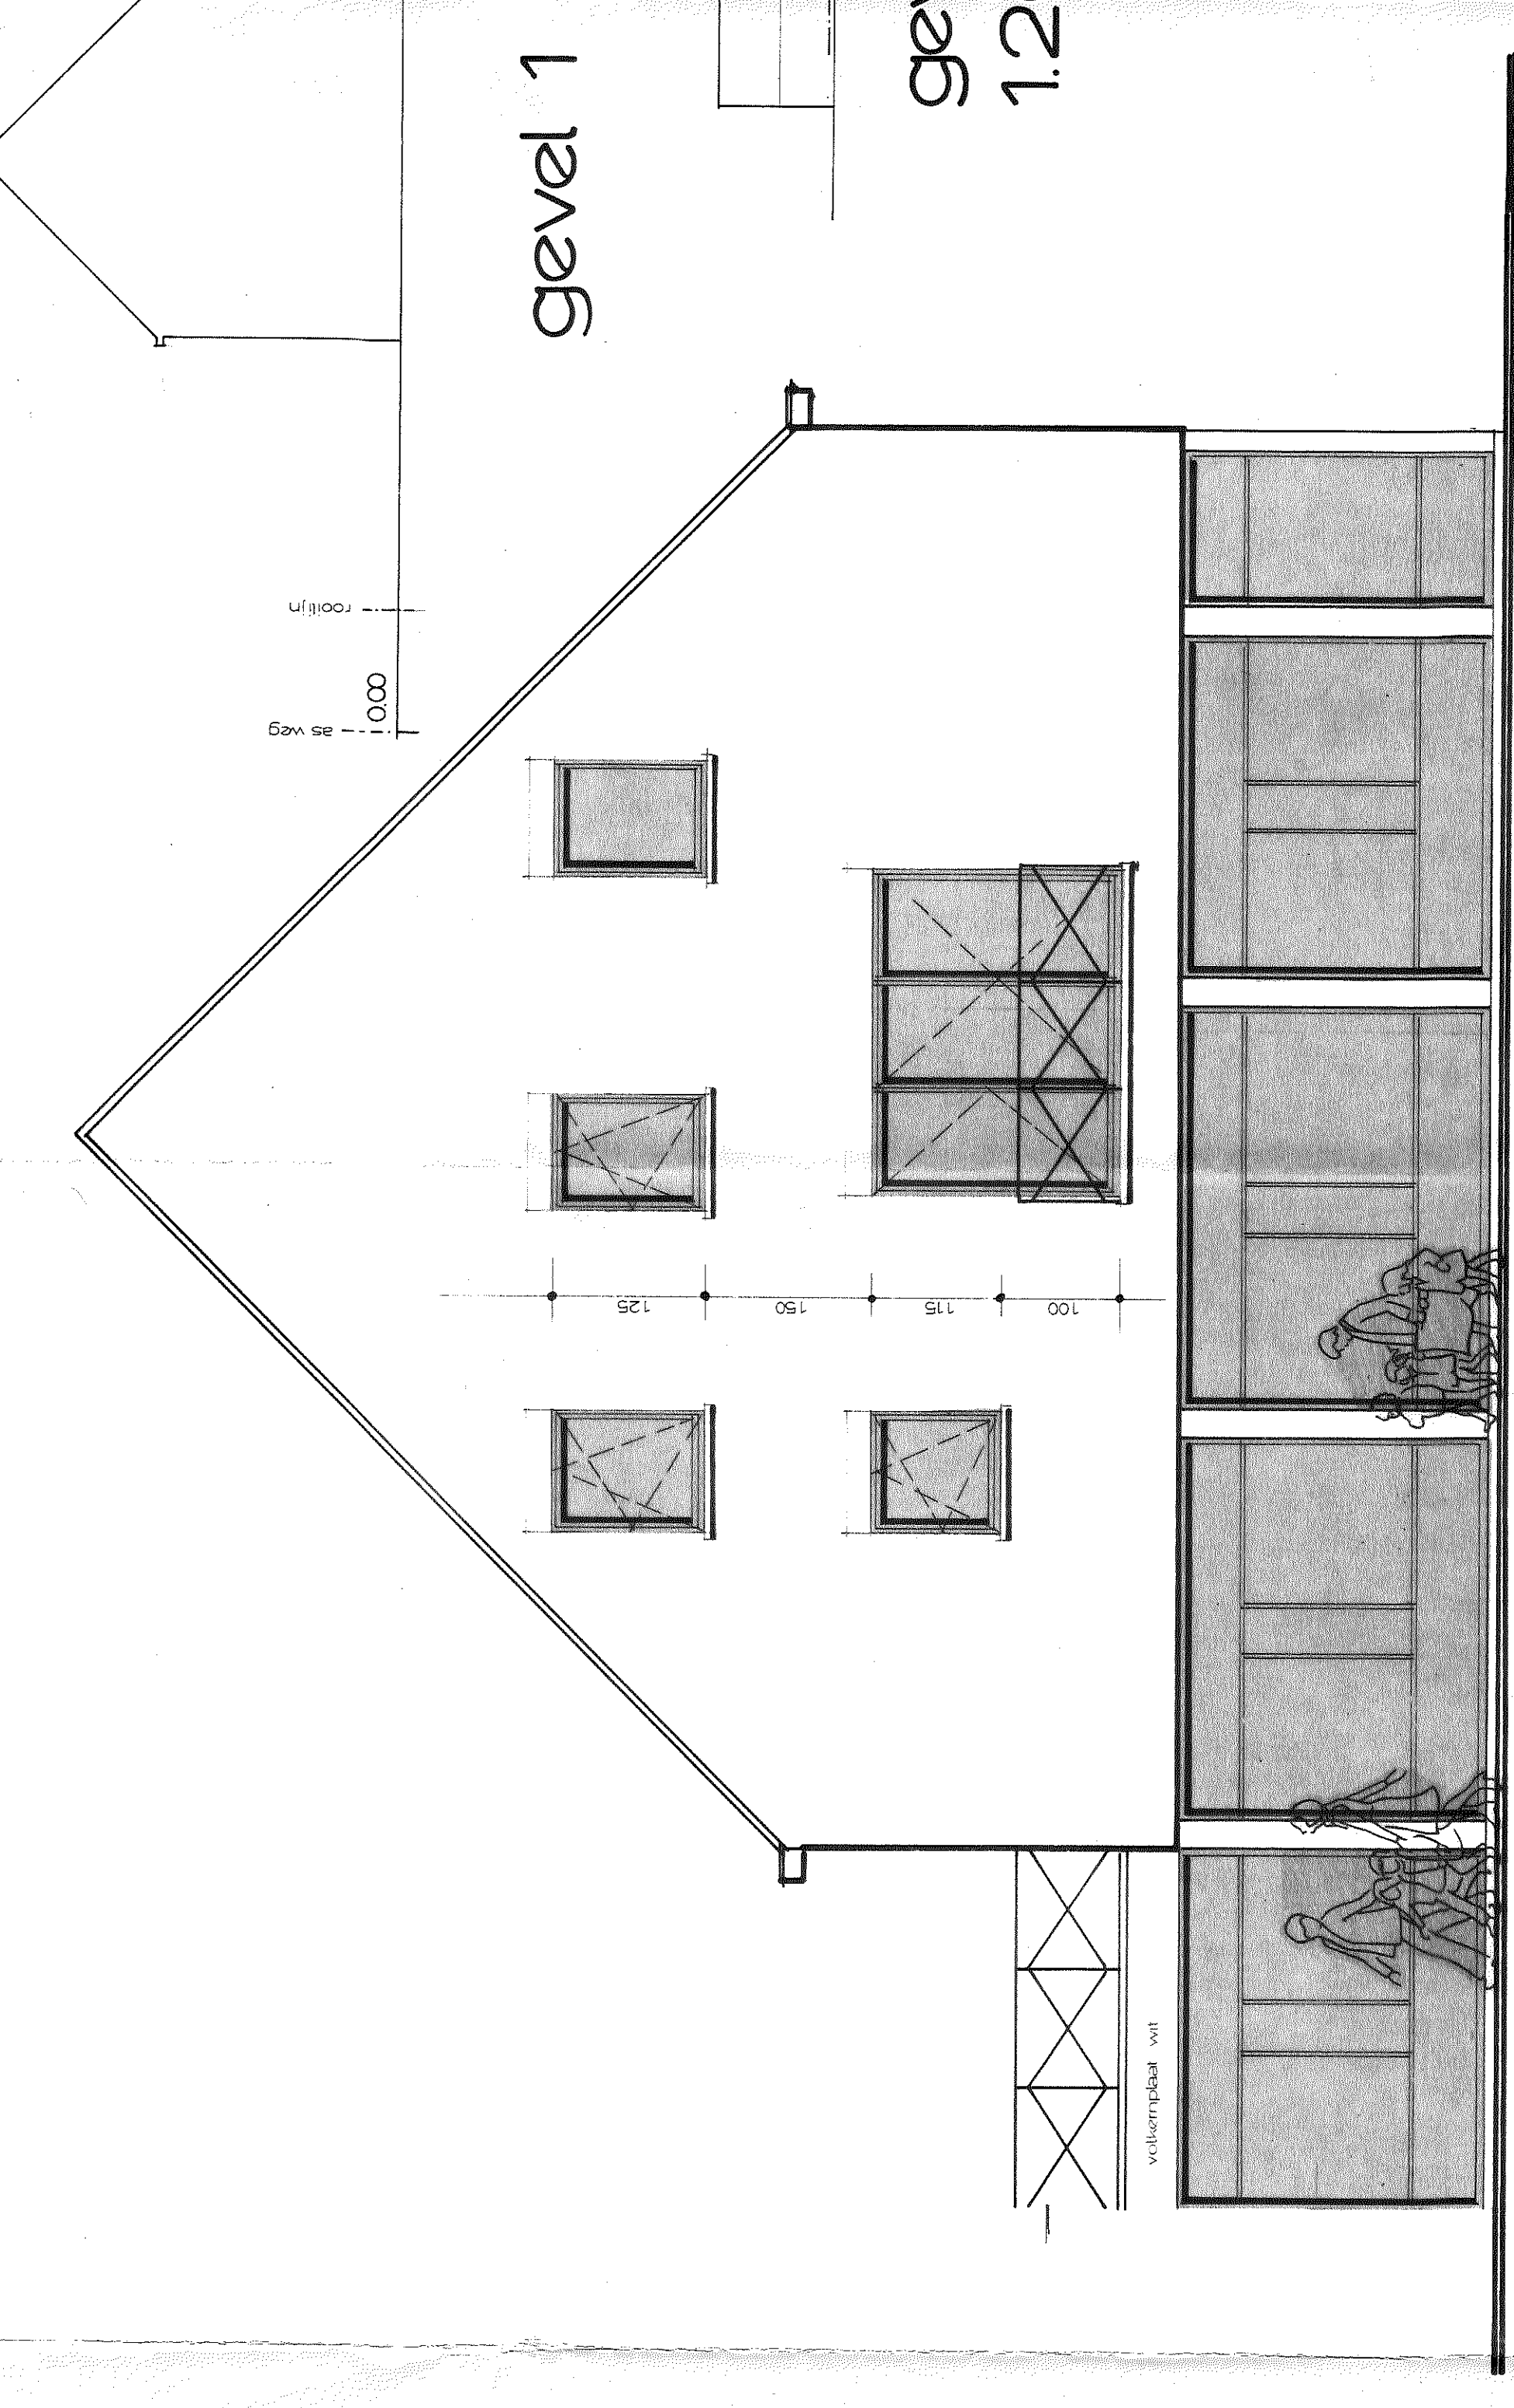
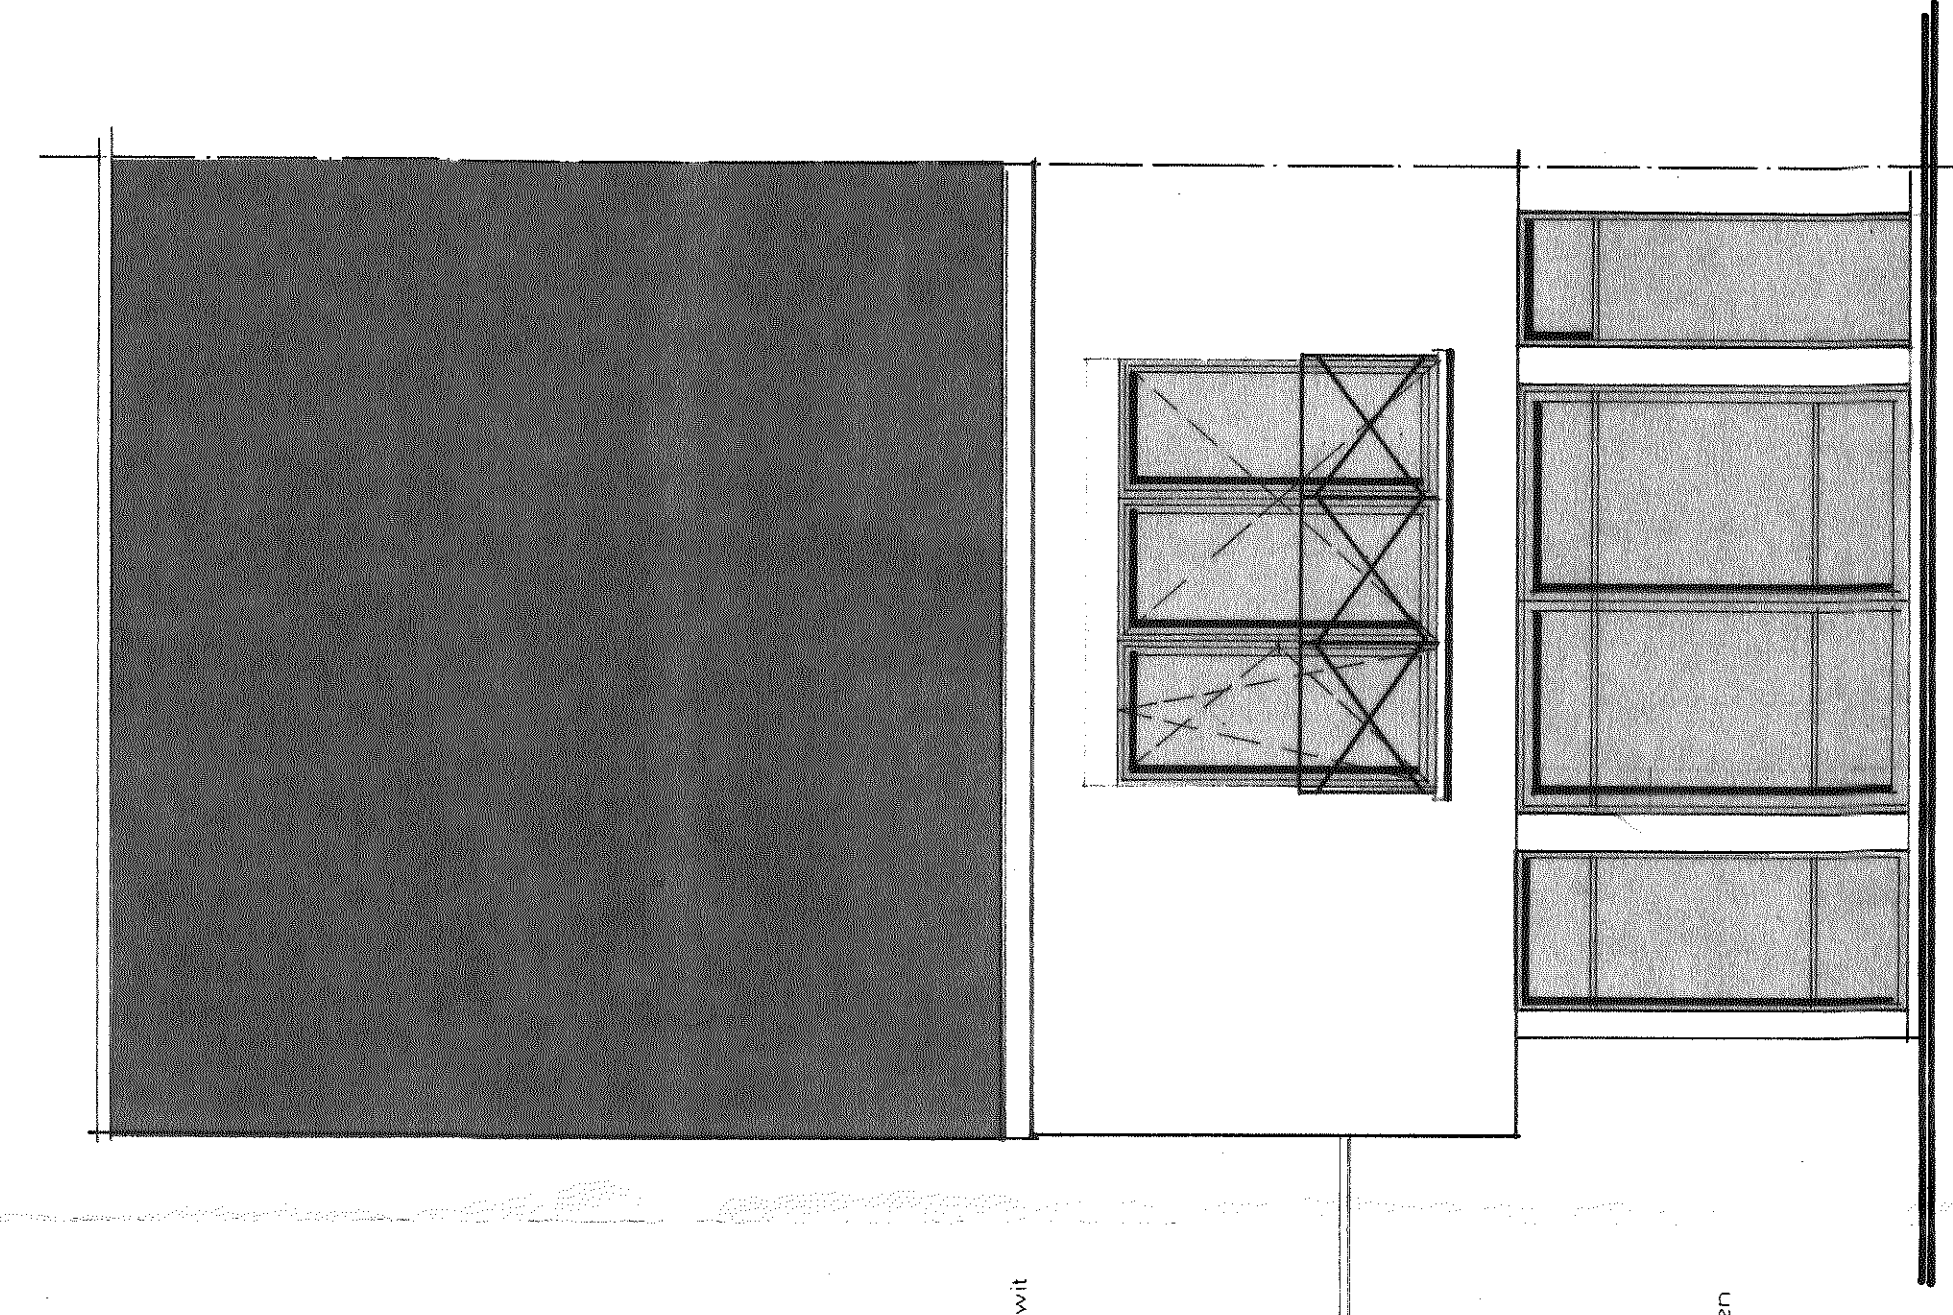
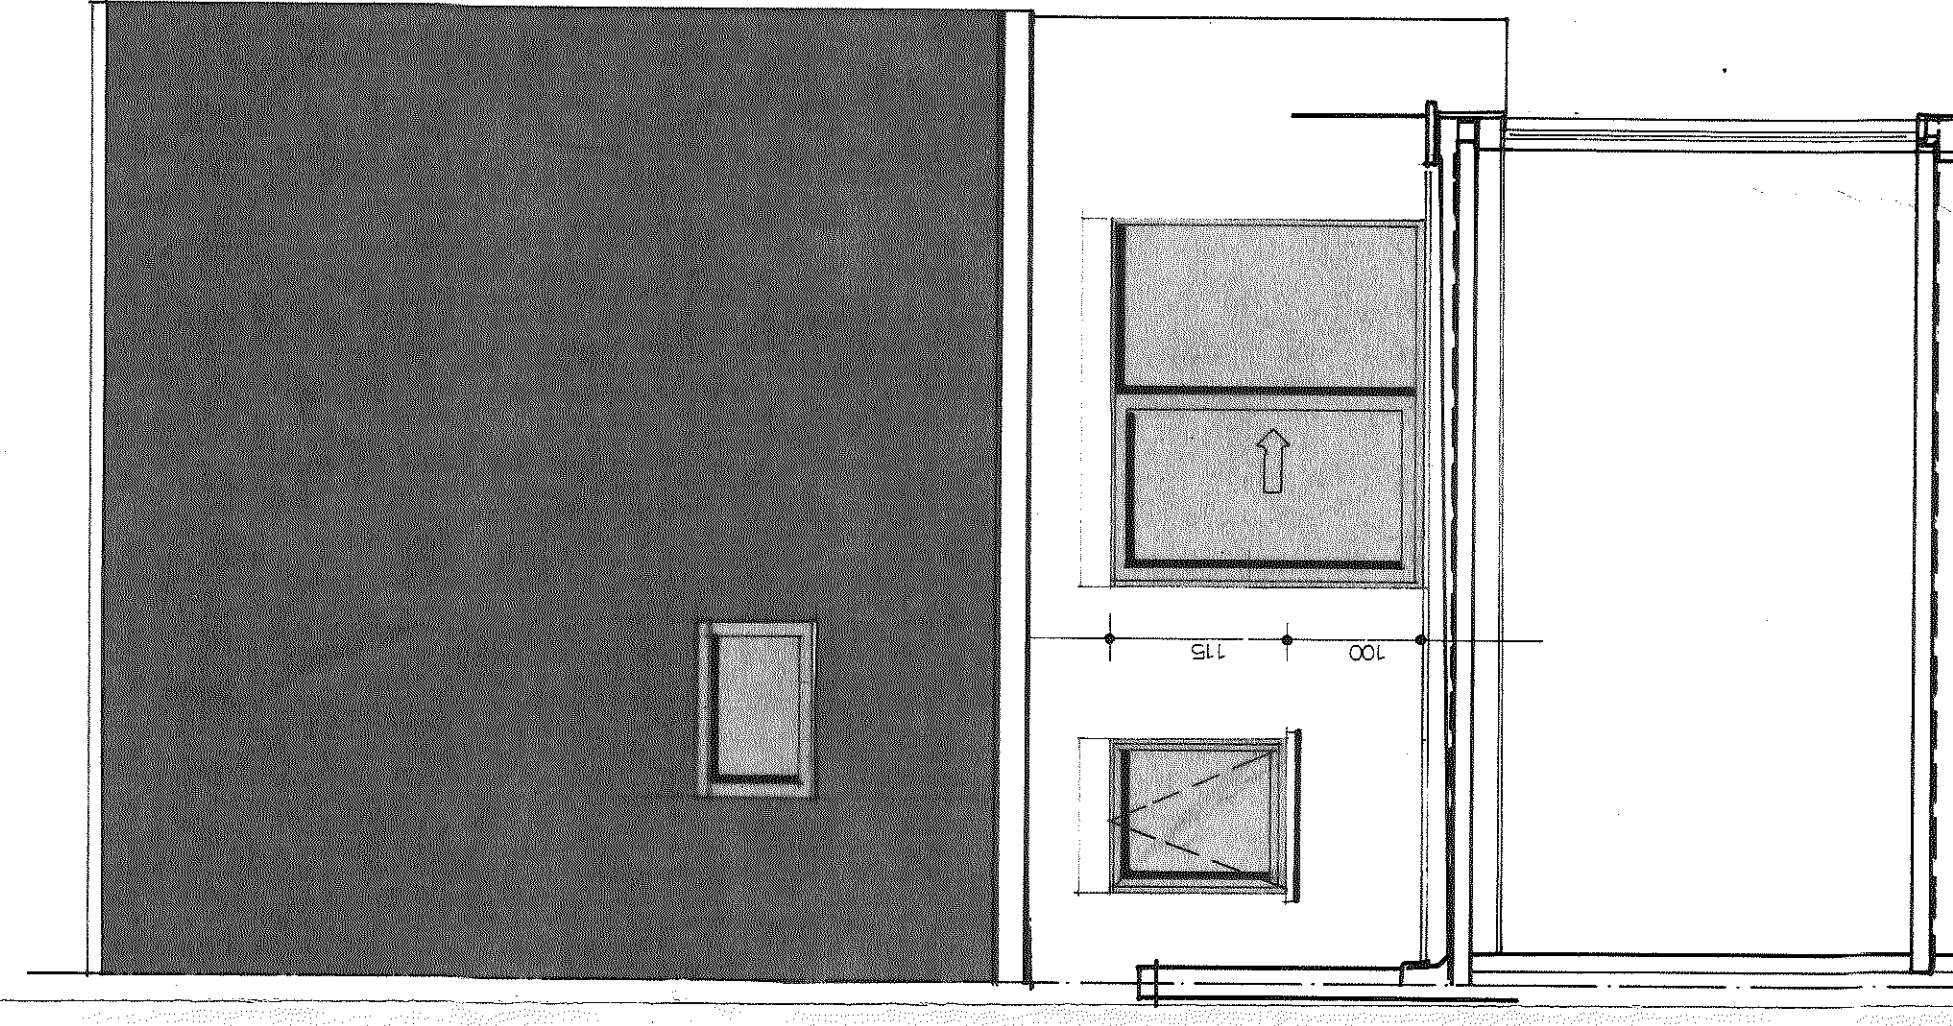
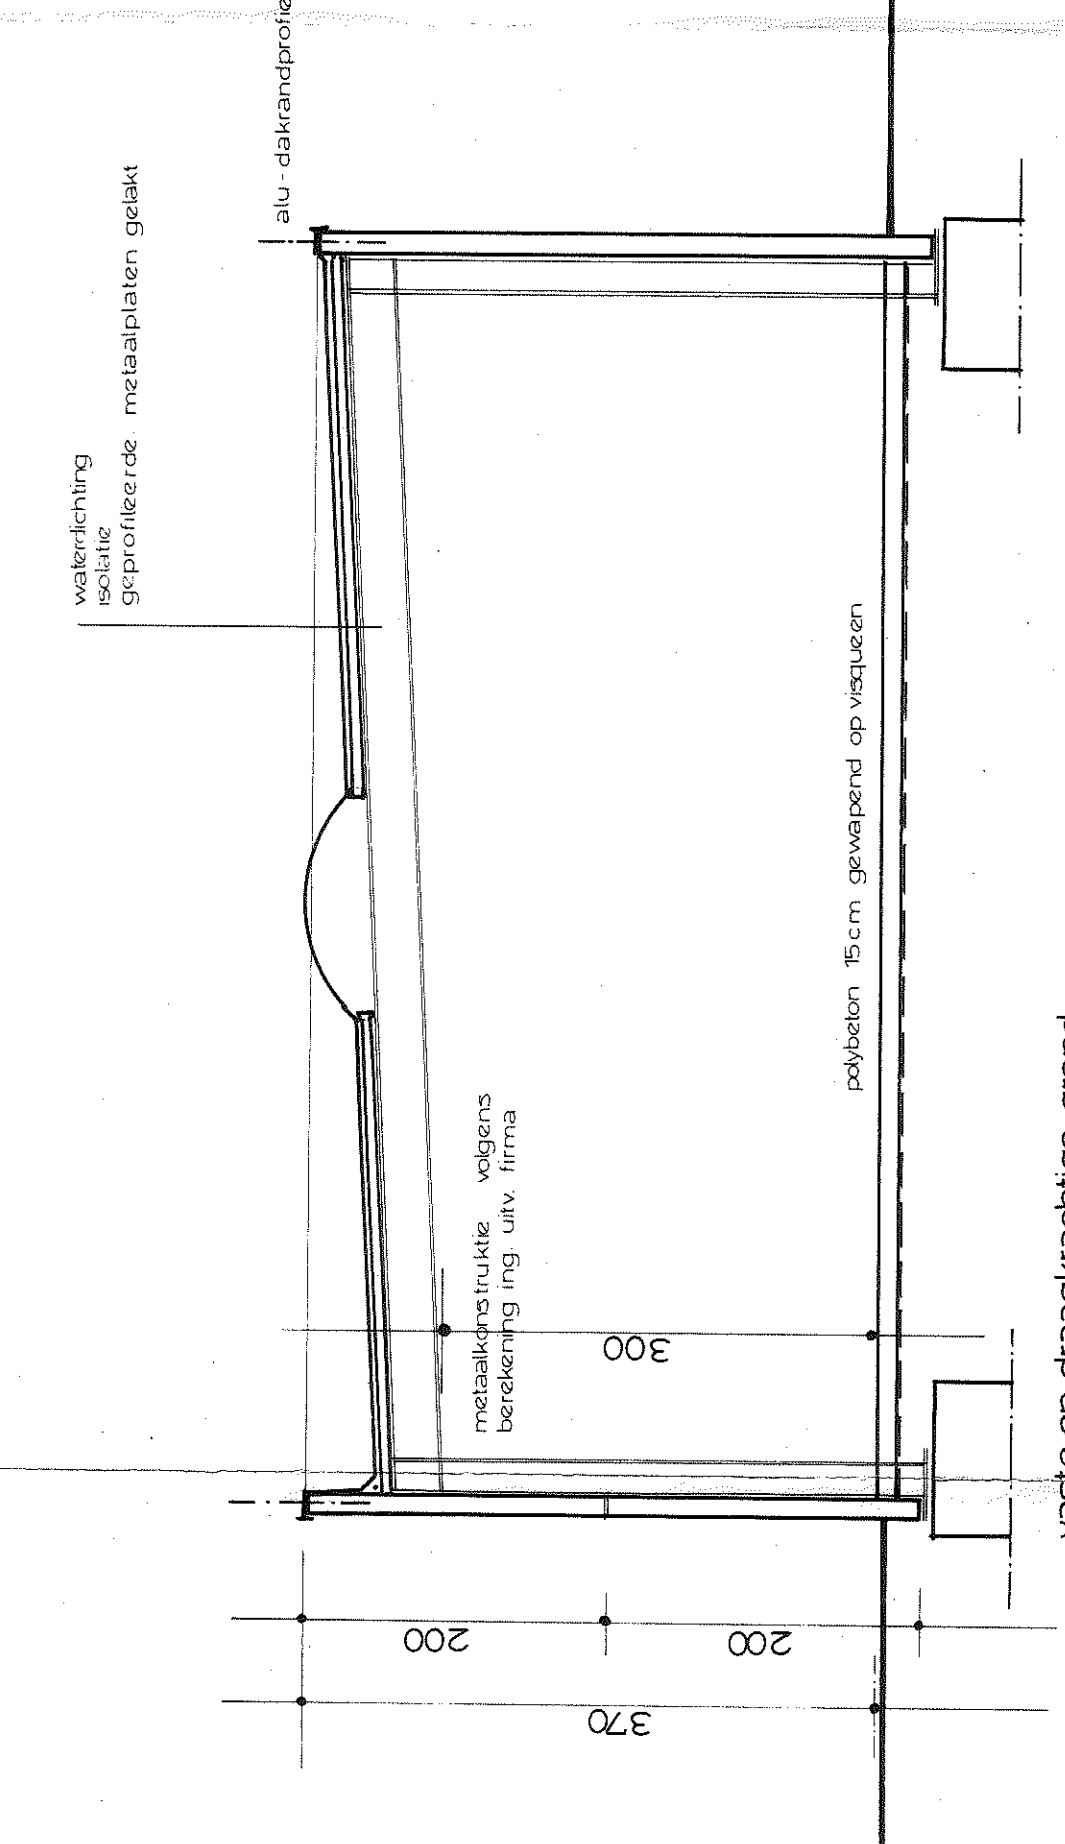
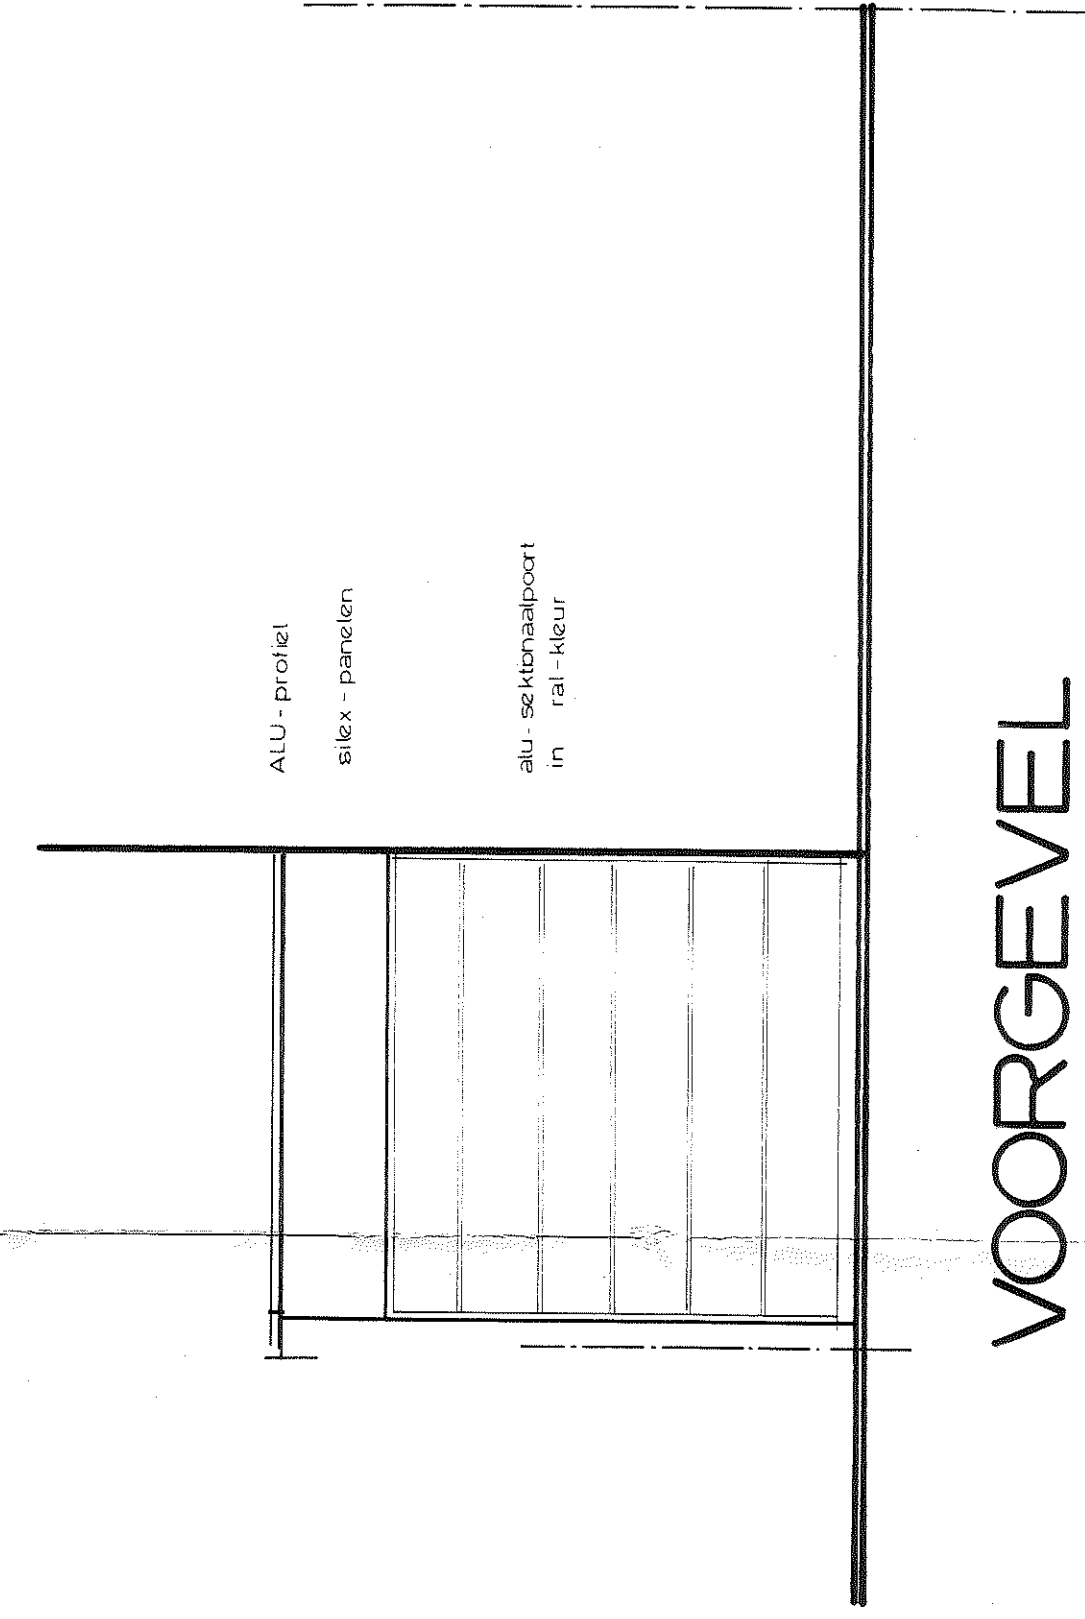
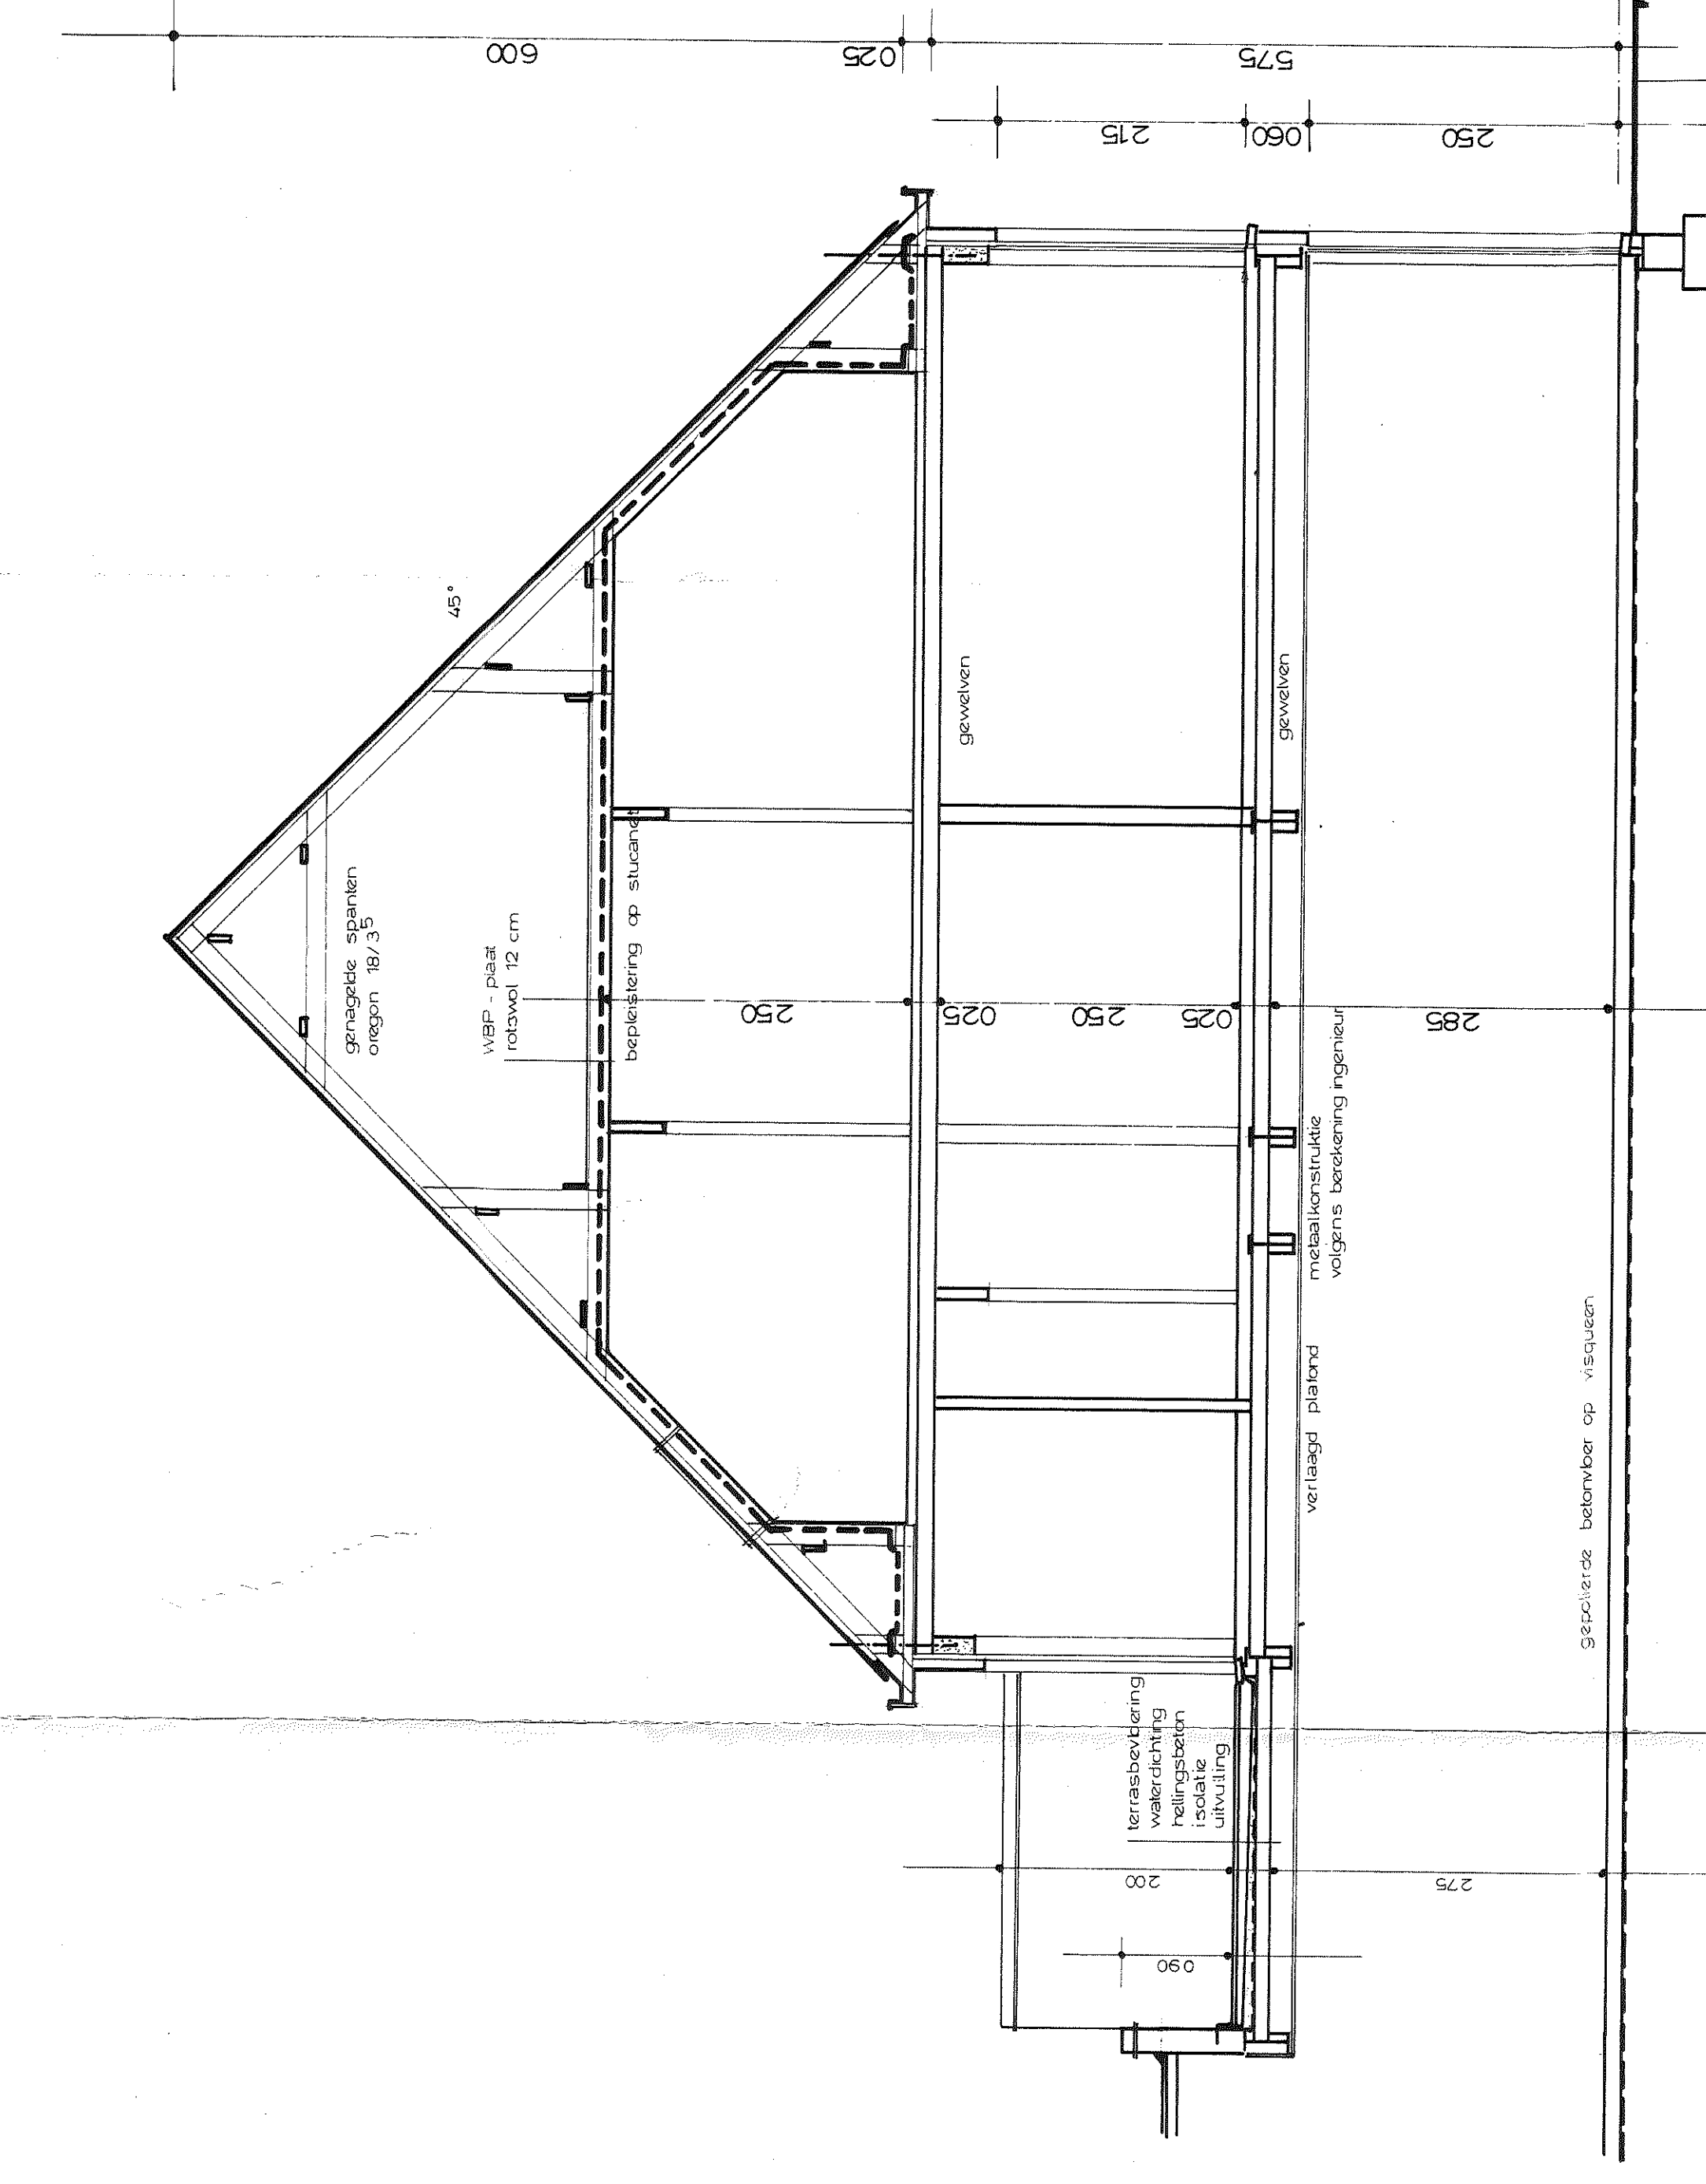


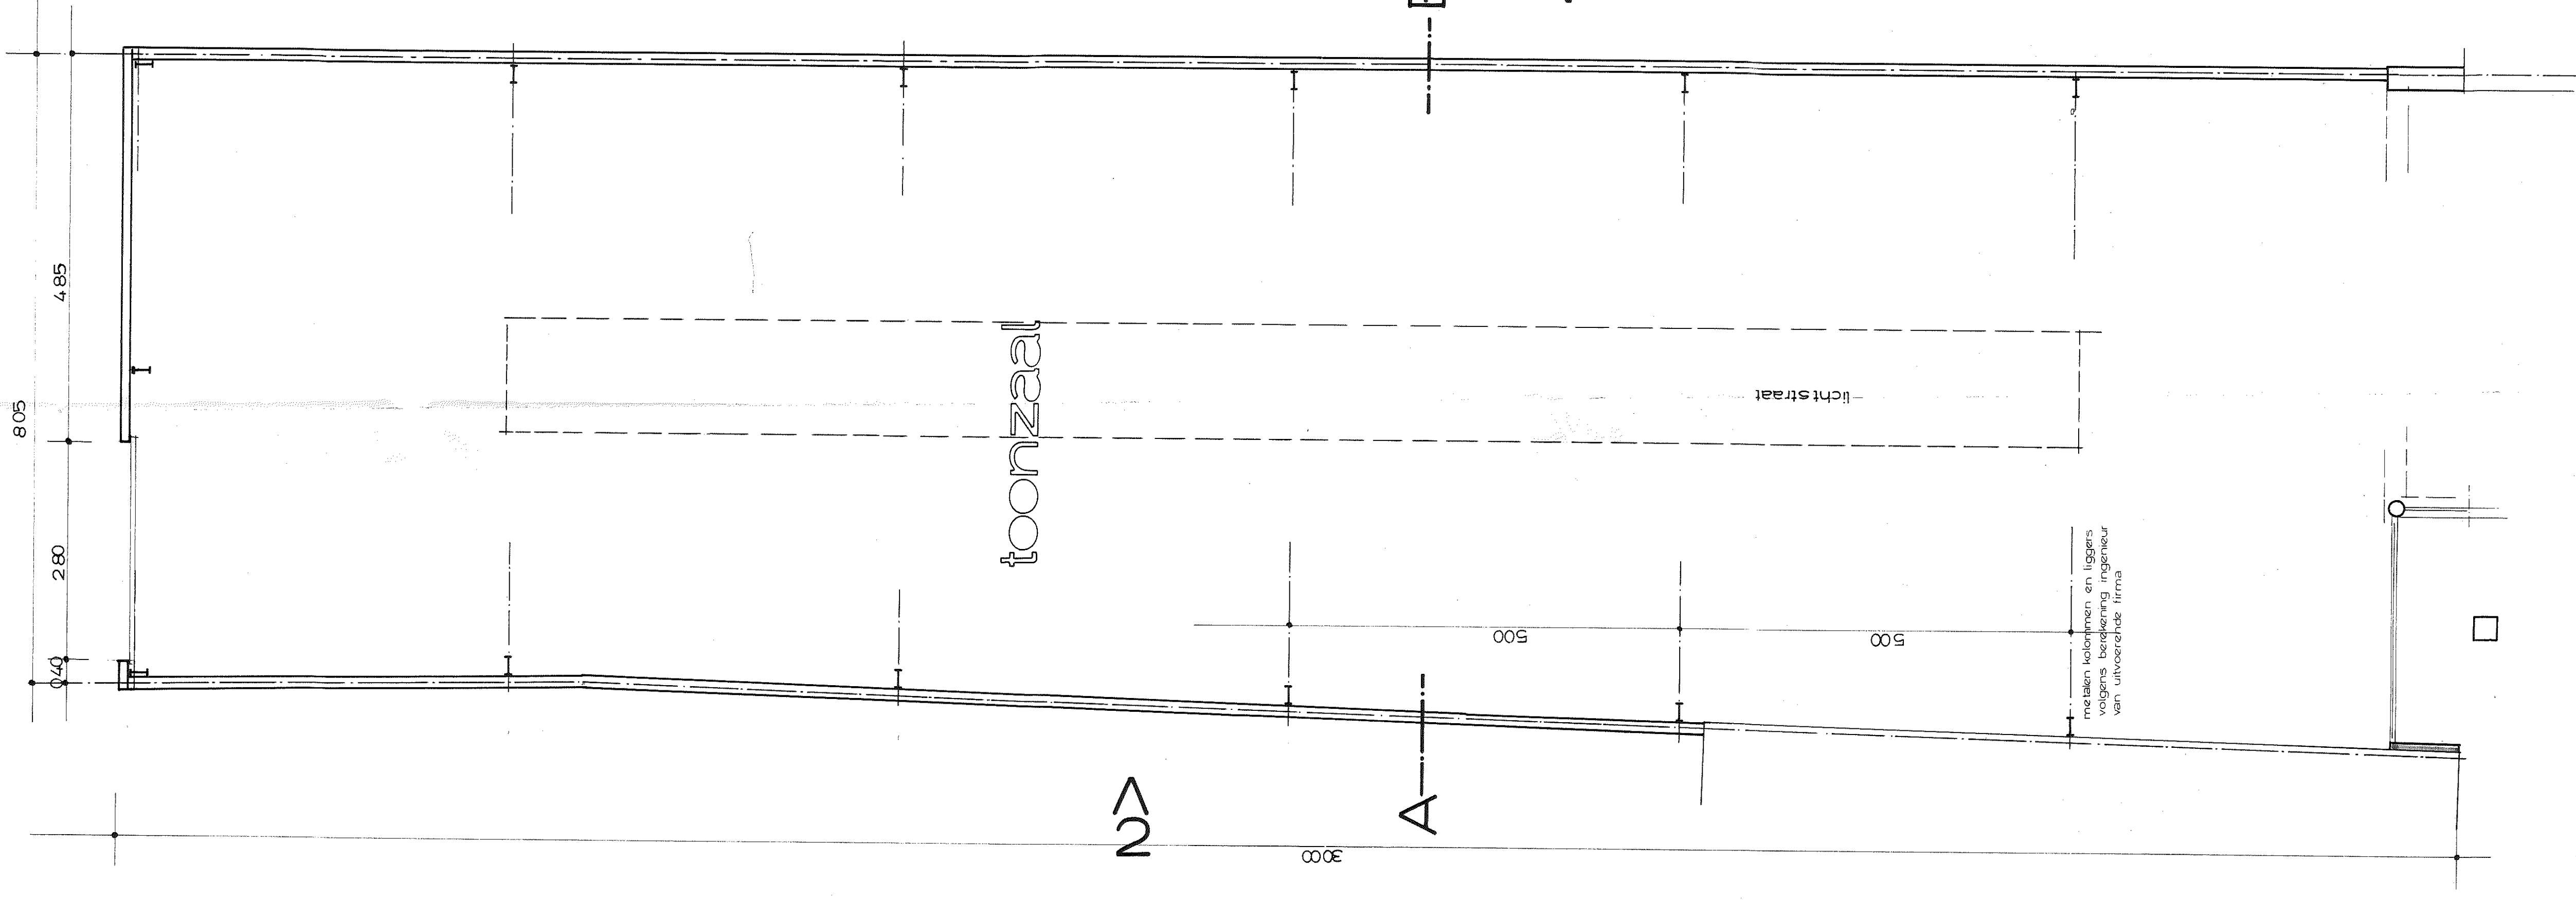

blad aant + 1	onderwerp + plan	jaar 1992	0867
ontwerp toonzaal + 1 appar- tament			
provincie West-Vlaanderen			
bouwplaats ZWEVEGEM			
sekte Avelgemstraat 73			
bpa B 209 m deel 211's			
verklaring bpa			
bouwnaam DEBOOSERE Jan			
+ Oude Belgemeestraat 1			
+ 8550 Zwevegem			
Driesseweg 59m			