




voorgevel (straat)



achtergevel



grondplan verdieping GLV

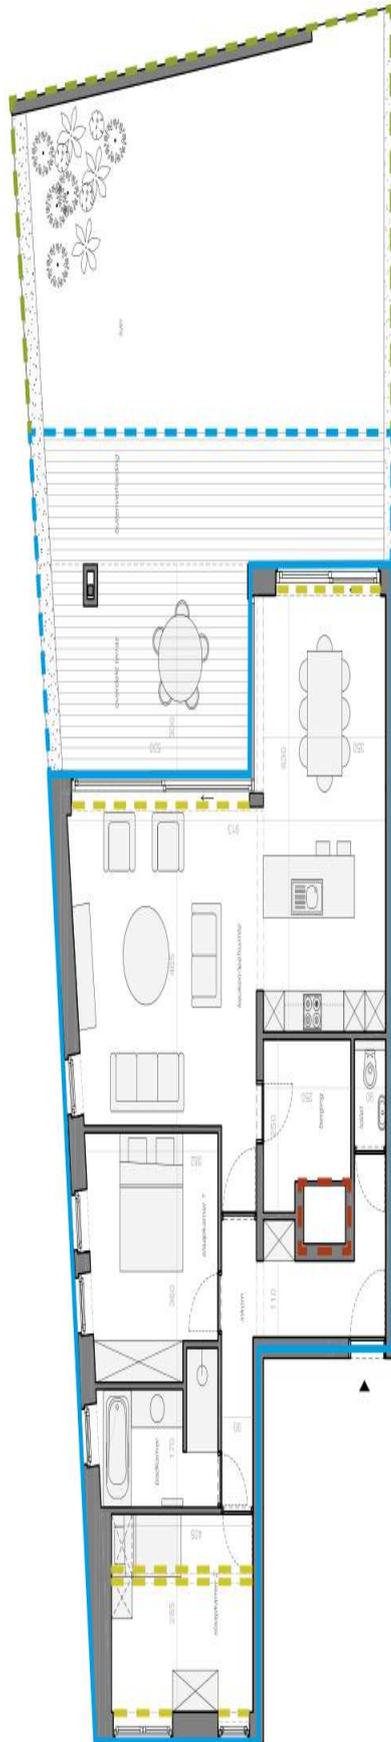

schaal 1/100  
0 50 100 200 300 400 500 cm

### appartement 0.1

bruto opp. appartement:	117,83 m <sup>2</sup>	
bruto opp. terras:	37,04 m <sup>2</sup>	
bruto opp. tuin:	58 m <sup>2</sup>	
doorhangende balk		
koker		

- Dit plan is een niet contractueel document.
- Het verkoopstalenboek heeft voorrang op de plannen.
- Dit plan en de afmetingen zijn indicatief en onderhevig aan wijzigingen in het kader van het bouwproces.
- Het meubilair, inclusief ingemaakte kasten, zijn niet te begrijpen en worden kwijt ter illustratie afgebeeld.

een realisatie van



Groenbek 14  
8790 Waregem  
www.enter-projects.com

architect




Kortrijksestraat 88  
850 Heule  
www.avdk.be




voorgevel (straat)



achtergevel

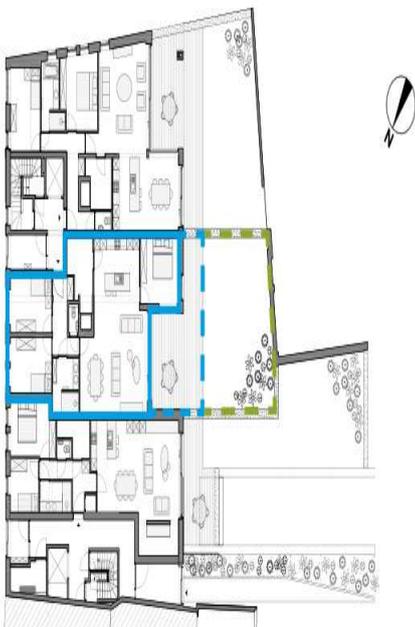

grondplan verdieping GLV

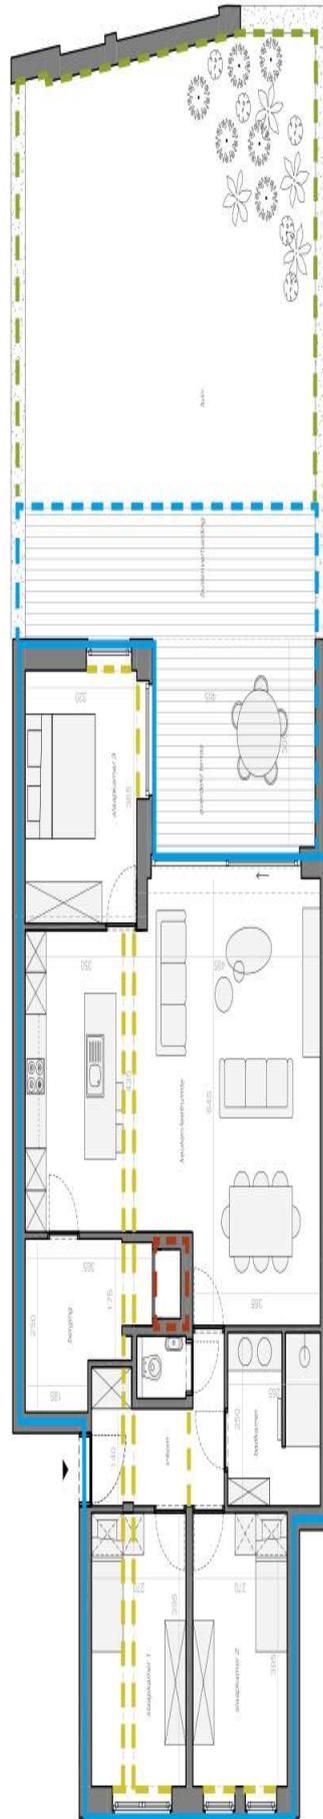

schaal 1/100  
0 50 100 200 300 400 500 cm

## appartement 0.2

bruto opp. appartement:	120,04 m <sup>2</sup>	
bruto opp. terras:	29,84 m <sup>2</sup>	
bruto opp. tuin:	55,81 m <sup>2</sup>	
doorhangende balk		
koker		

- Dit plan is een niet contractueel document.
- Het verkoopplaatboek heeft voorrang op de plannen.
- Dit plan en de afmetingen zijn indicatief en onderhevig aan wijzigingen in het kader van het bouwproces.
- Het meubilair, inclusief ingemaakte kasten, zijn niet tebegrepen en worden kwijt bij illustratie afgebeeld.

een realisatie van



Groenbek 14  
8790 Waregem  
www.enter-projects.com

architect




Kortrijksestraat 88  
850 Heule  
www.avdk.be




voorgevel (straat)



achtergevel

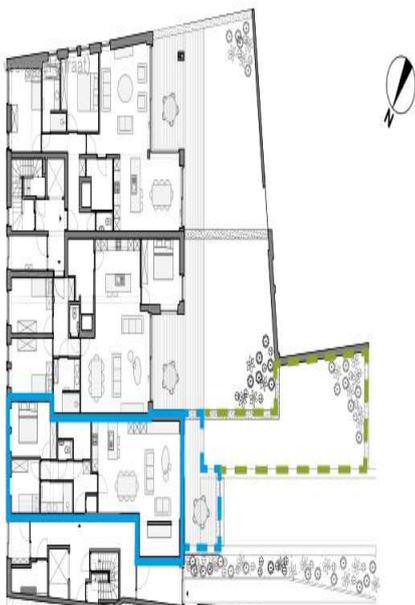

grondplan verdieping GLV

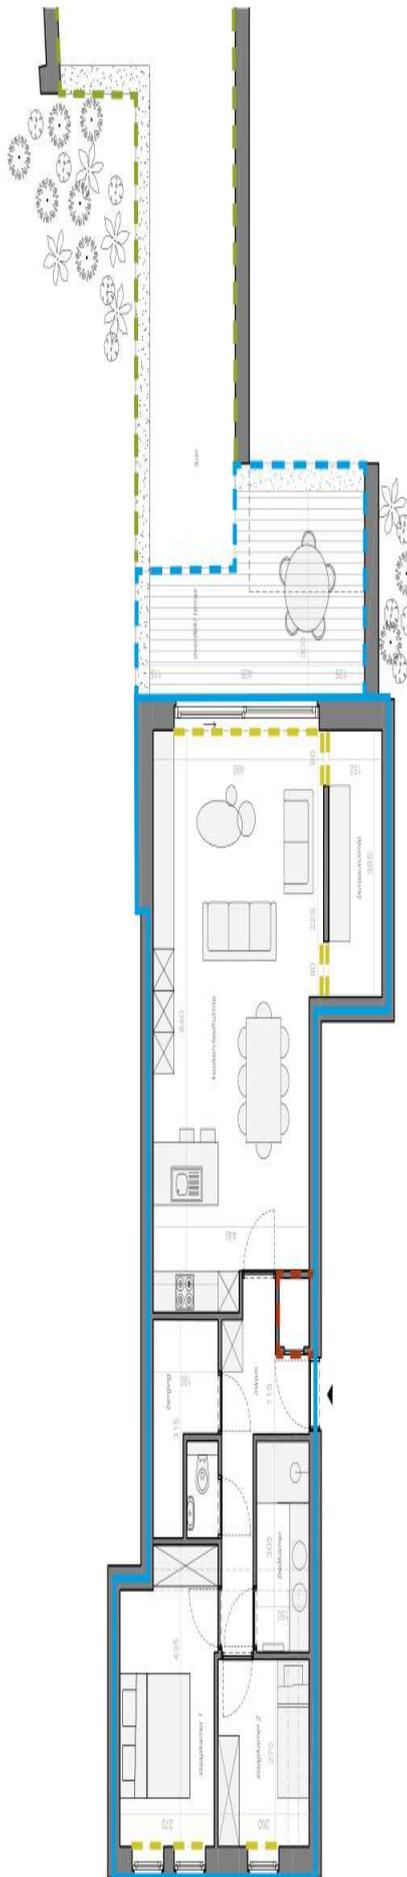

schaal 1/100  
0 50 100 200 300 400 500 cm

### appartement 0.3

bruto opp. appartement:	96,72 m <sup>2</sup>	
bruto opp. terras:	17,94 m <sup>2</sup>	
bruto opp. tuin:	55,96 m <sup>2</sup>	
doorhangende balk		
koker		

- Dit plan is een niet contractueel document.
- Het verkoopplaatboek heeft voorrang op de plannen.
- Dit plan en de afmetingen zijn indicatief en onderhevig aan wijzigingen in het kader van het bouwproces.
- Het meubilair, inclusief ingemaakte kasten, zijn niet tebegrepen en worden kwader ter illustratie afgebeeld.

een realisatie van



Groenbek 14  
8790 Waregem  
www.enter-projects.com

architect



Kortrijksestraat 88  
850 Heule  
www.avdk.be



voorgevel (straat)




achtergevel



grondplan verdieping 1+



schaal 1/100  
0 50 100 200 300 400 500 cm

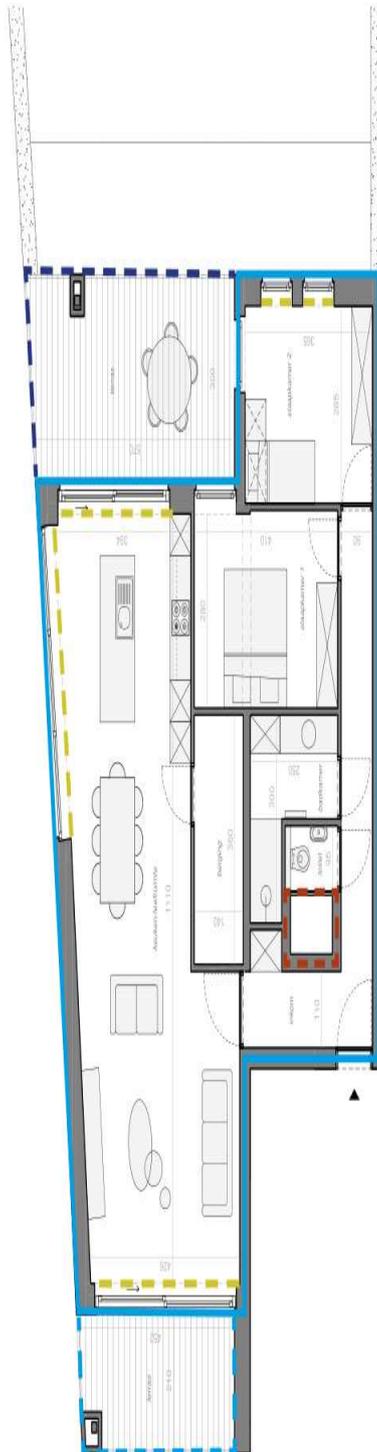

## appartement 1.1

bruto opp. appartement:	108,37 m <sup>2</sup>	
bruto opp. terras 1:	8,87 m <sup>2</sup>	
bruto opp. terras 2:	17,59 m <sup>2</sup>	
doorhangende balk		
koker		

- Dit plan is een niet contractueel document.
- Het verkoopplaatboek heeft voorrang op de plannen.
- Dit plan en de afmetingen zijn indicatief en onderhevig aan wijzigingen in het kader van het bouwproces.
- Het meubilair, inclusief ingemaakte kasten, zijn niet tebegrepen en worden later ter illustratie afgebeeld.

een realisatie van



Groenbek 14  
8790 Waregem  
www.enter-projects.com

architect



Kortrijksestraat 88  
850 Heule  
www.avdk.be




voorgevel (straat)



achtergevel



grondplan verdieping 1+

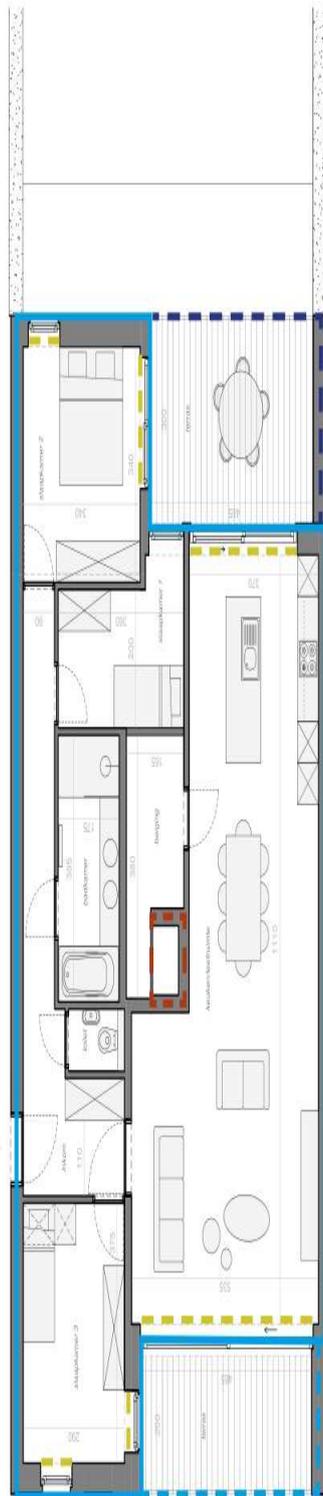

schaal 1/100  
0 50 100 200 300 400 500 cm

## appartement 1.2

bruto opp. appartement:	124,46 m <sup>2</sup>	
bruto opp. terras 1:	10,45 m <sup>2</sup>	
bruto opp. terras 2:	15,14 m <sup>2</sup>	
doorhangende balk		
koker		

- Dit plan is een niet contractueel document.
- Het verkoopplaatboek heeft voorrang op de plannen.
- Dit plan en de afmetingen zijn indicatief en onderhevig aan wijzigingen in het kader van het bouwproces.
- Het meubilair, inclusief ingemaakte kasten, zijn niet tebegrepen en worden later ter illustratie afgebeeld.

een realisatie van



Groenbek 14  
8790 Waregem  
www.enter-projects.com

architect



Kortrijksestraat 88  
850 Heule  
www.avdk.be




voorgevel (straat)



achtergevel



grondplan verdieping 1+

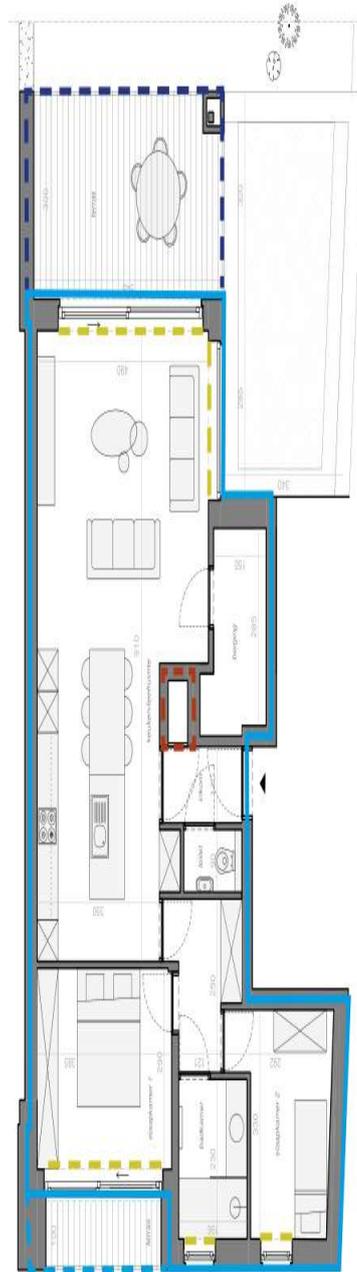

schaal 1/100  
0 50 100 200 300 400 500 cm

### appartement 1.3

bruto opp. appartement:	94,13 m <sup>2</sup>	
bruto opp. terras 1:	3,72 m <sup>2</sup>	
bruto opp. terras 2:	16,35 m <sup>2</sup>	
doorhangende balk		
koker		

- Dit plan is een niet contractueel document.
- Het verkoopplaatboek heeft voorrang op de plannen.
- Dit plan en de afmetingen zijn indicatief en onderhevig aan wijzigingen in het kader van het bouwproces.
- Het meubilair, inclusief ingemaakte kasten, zijn niet te begrijpen en worden later ter illustratie afgebeeld.



voorgevel (straat)




achtergevel



grondplan verdieping 2+



schaal 1/100  
0 50 100 200 300 400 500 cm

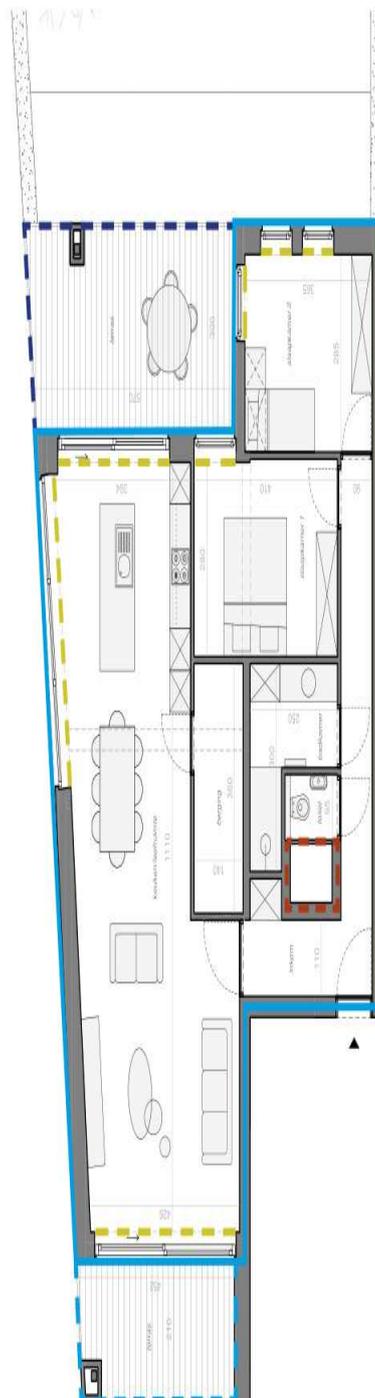

## appartement 2.1

bruto opp. appartement:	108,37 m <sup>2</sup>	
bruto opp. terras 1:	8,87 m <sup>2</sup>	
bruto opp. terras 2:	17,59 m <sup>2</sup>	
doorhangende balk		
koker		

- Dit plan is een niet contractueel document.
- Het verkoopplaatboek heeft voorrang op de plannen.
- Dit plan en de afmetingen zijn indicatief en onderhevig aan wijzigingen in het kader van het bouwproces.
- Het meubilair, inclusief ingemaakte kasten, zijn niet tebegrepen en worden later ter illustratie afgebeeld.

een realisatie van



Groenbek 14  
8790 Waregem  
www.enter-projects.com

architect



Kortrijksestraat 88  
850 Heule  
www.avdk.be

Blomfield Residence  
| leper |




voorgevel (straat)



achtergevel



grondplan verdieping 2+

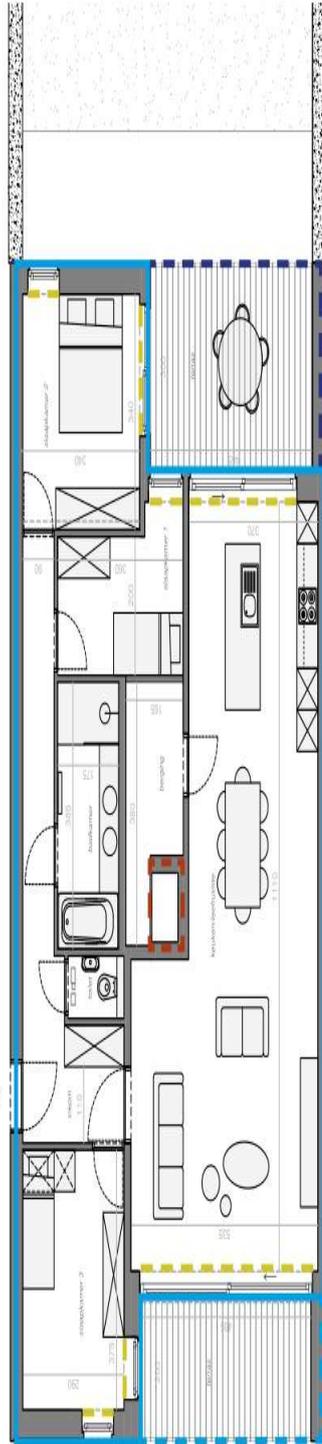

schaal 1/100  
0 50 100 200 300 400 500 cm

## appartement 2.2

bruto opp. appartement:	124,65 m <sup>2</sup>	
bruto opp. terras 1:	10,45 m <sup>2</sup>	
bruto opp. terras 2:	15,14 m <sup>2</sup>	
doorhangende balk		
koker		


- Dit plan is een niet contractueel document.
- Het verkoopplaatboek heeft voorrang op de plannen.
- Dit plan en de afmetingen zijn indicatief en onderhevig aan wijzigingen in het kader van het bouwproces.
- Het meubilair, inclusief ingemaakte kasten, zijn niet te begrijpen en worden kwijt ter illustratie afgebeeld.




voorgevel (straat)



achtergevel

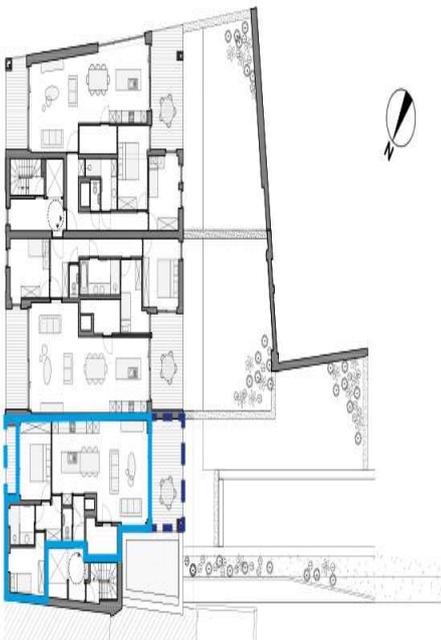

grondplan verdieping 2+

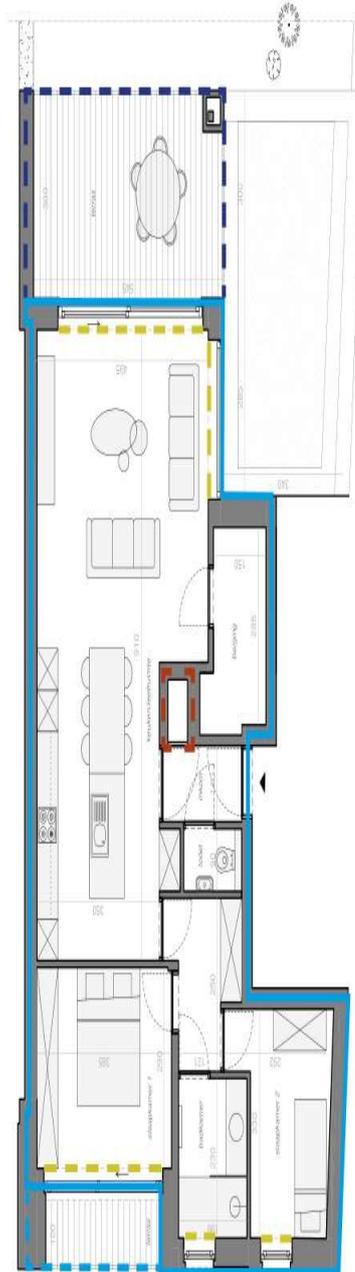

schaal 1/100  
0 50 100 200 300 400 500 cm

## appartement 2.3

bruto opp. appartement:	94,13 m <sup>2</sup>	
bruto opp. terras 1:	3,72 m <sup>2</sup>	
bruto opp. terras 2:	16,35 m <sup>2</sup>	
doorhangende balk		
koker		

- Dit plan is een niet contractueel document.
- Het verkoopplaatboek heeft voorrang op de plannen.
- Dit plan en de afmetingen zijn indicatief en onderhevig aan wijzigingen in het kader van het bouwproces.
- Het meubilair, inclusief ingemaakte kasten, zijn niet tebegrepen en worden later ter illustratie afgebeeld.

een realisatie van



Groenbek 14  
8790 Waregem  
www.enter-projects.com

architect



Kortrijksestraat 88  
850 Heule  
www.avdk.be



voorgevel (straat)



achtergevel



grondplan verdieping 3+



schaal 1/100  
0 50 100 200 300 400 500 cm



### appartement 3.1

bruto opp. appartement:	125,23 m <sup>2</sup>	
bruto opp. terras 1:	8,87 m <sup>2</sup>	
bruto opp. terras 2:	12,36 m <sup>2</sup>	
doorhangende balk		
koker		


- Dit plan is een niet contractueel document.
- Het verkoopplaatboek heeft voorrang op de plannen.
- Dit plan en de afmetingen zijn indicatief en onderhevig aan wijzigingen in het kader van het bouwproces.
- Het meubilair, inclusief ingemaakte kasten, zijn niet tebegrepen en worden later ter illustratie afgebeeld.



voorgevel (straat)



achtergevel

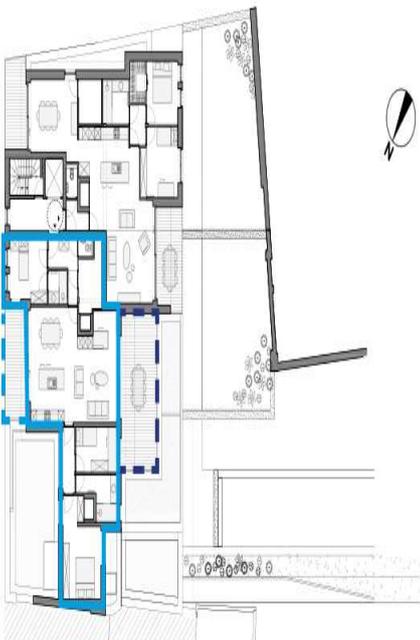

grondplan verdieping 3+



schaal 1/100  
0 50 100 200 300 400 500 cm



### appartement 3.2

bruto opp. appartement:	134,82 m <sup>2</sup>	
bruto opp. terras 1:	10,80 m <sup>2</sup>	
bruto opp. terras 2:	26,22 m <sup>2</sup>	
doorhangende balk		
koker		

- Dit plan is een niet contractueel document.
- Het verkoopplaatboek heeft voorrang op de plannen.
- Dit plan en de afmetingen zijn indicatief en onderhevig aan wijzigingen in het kader van het bouwproces.
- Het meubilair, inclusief ingemaakte kasten, zijn niet nabegrepen en worden later ter illustratie afgebeeld.