

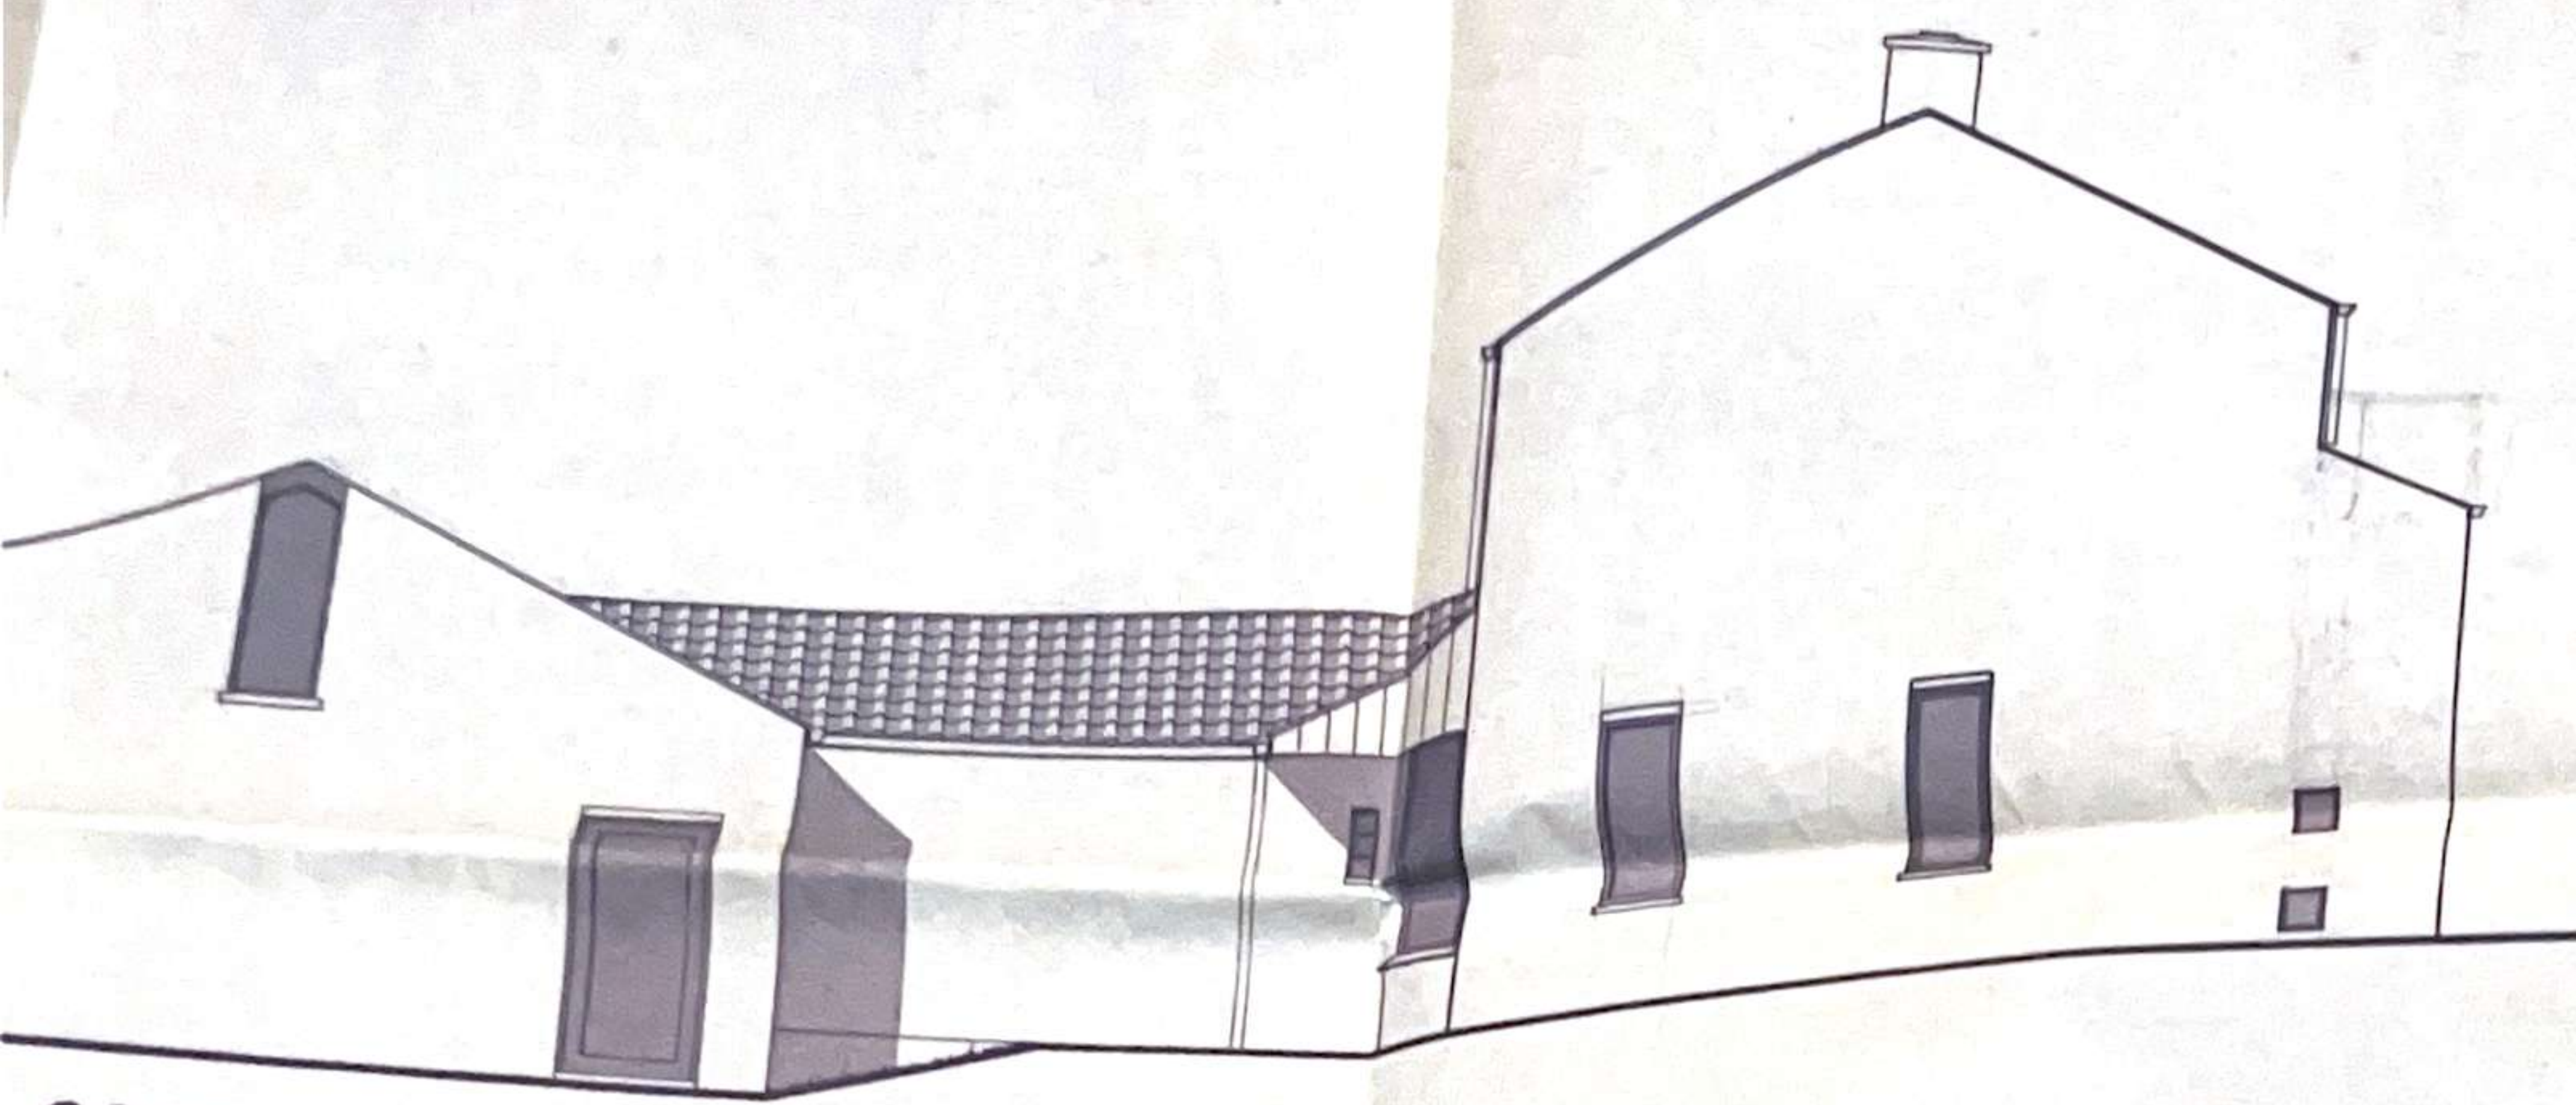


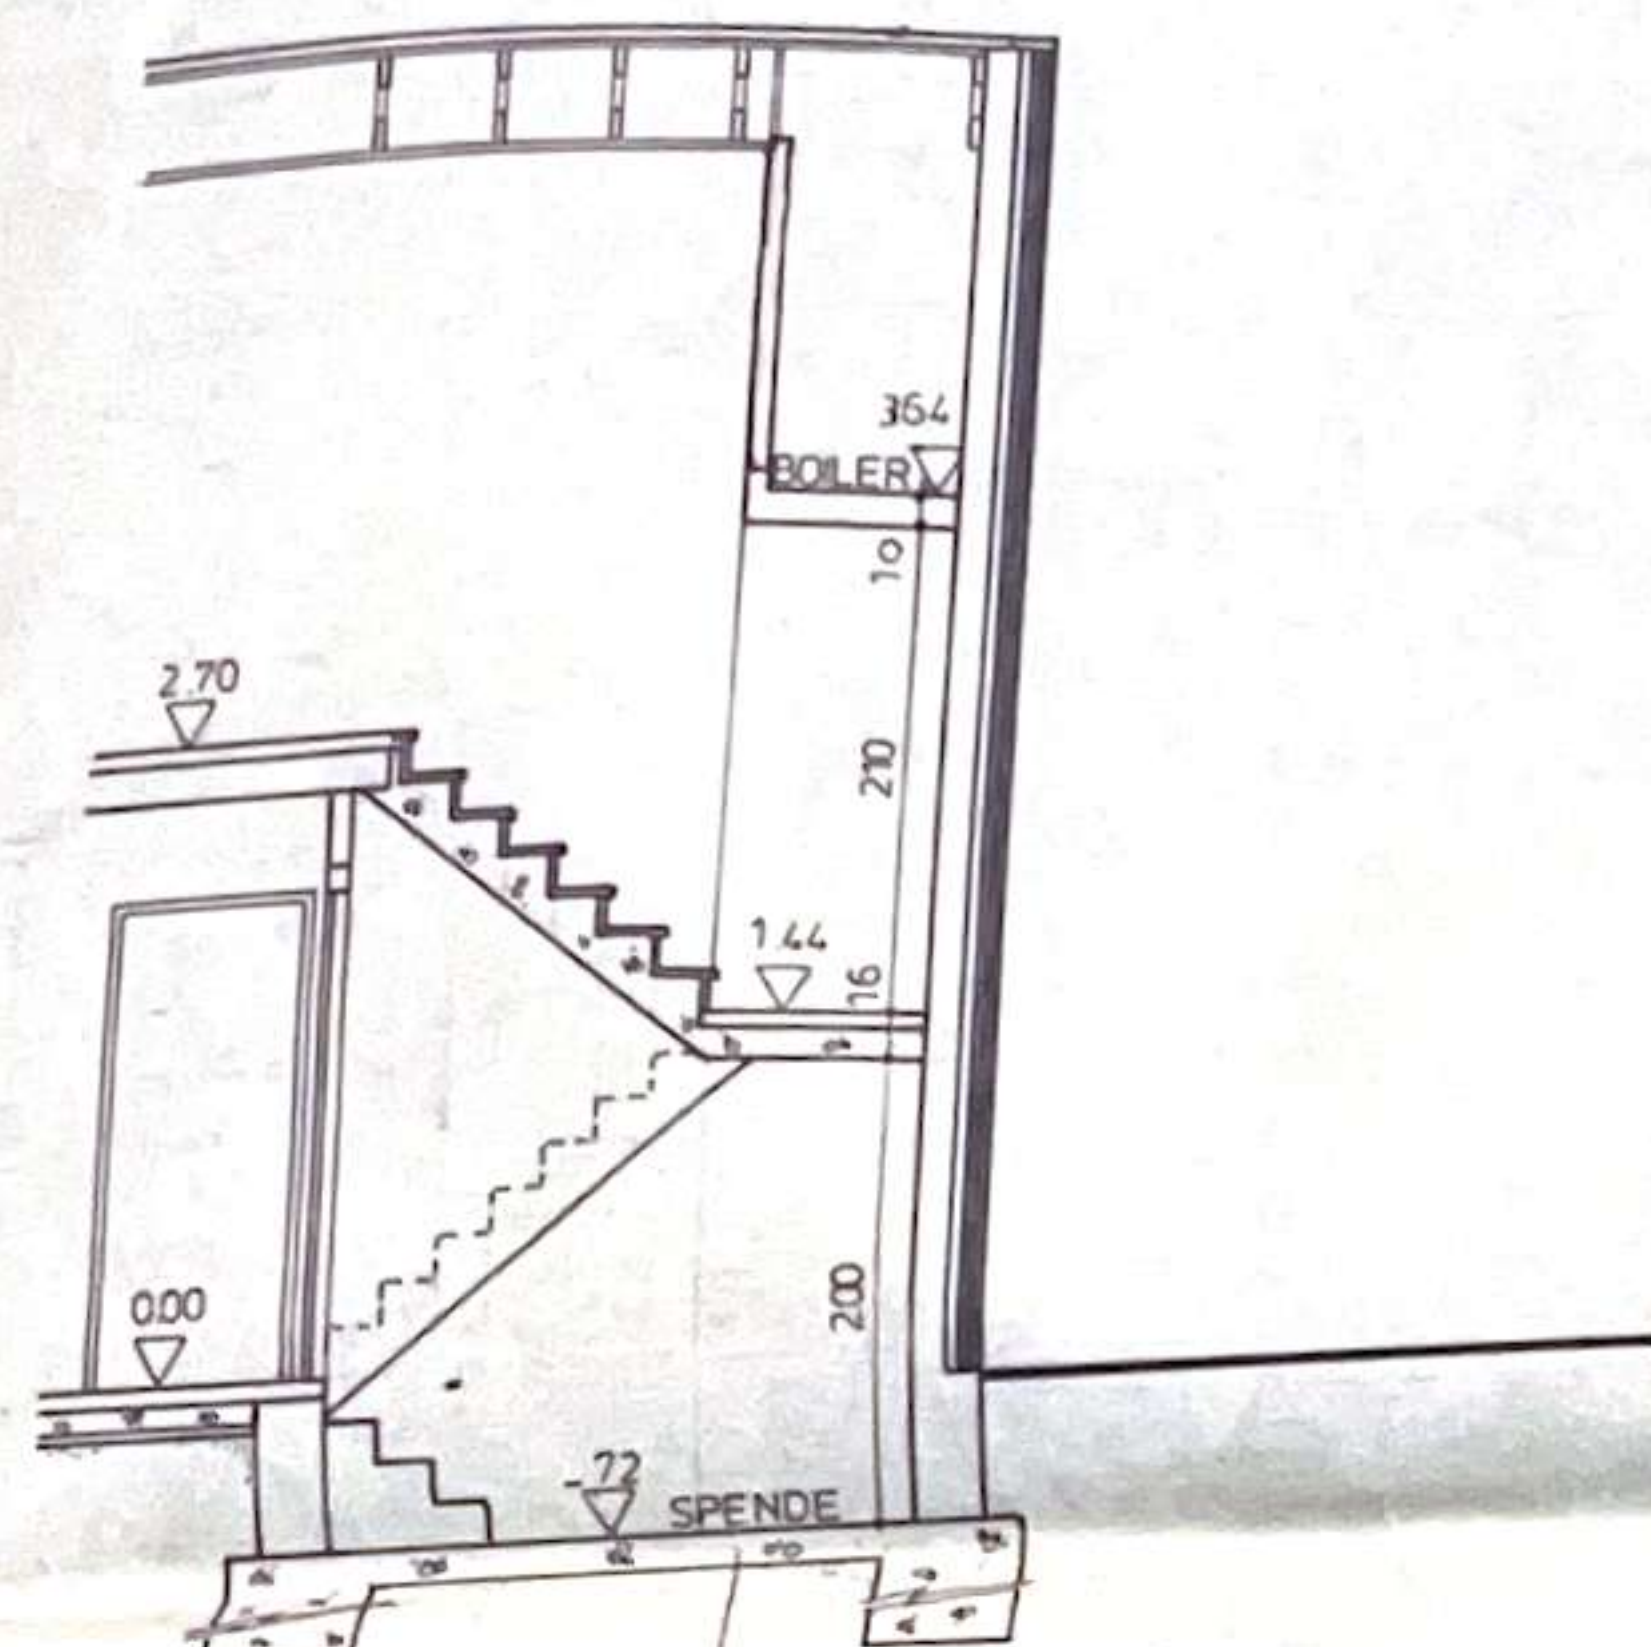


LOOST GEVEL

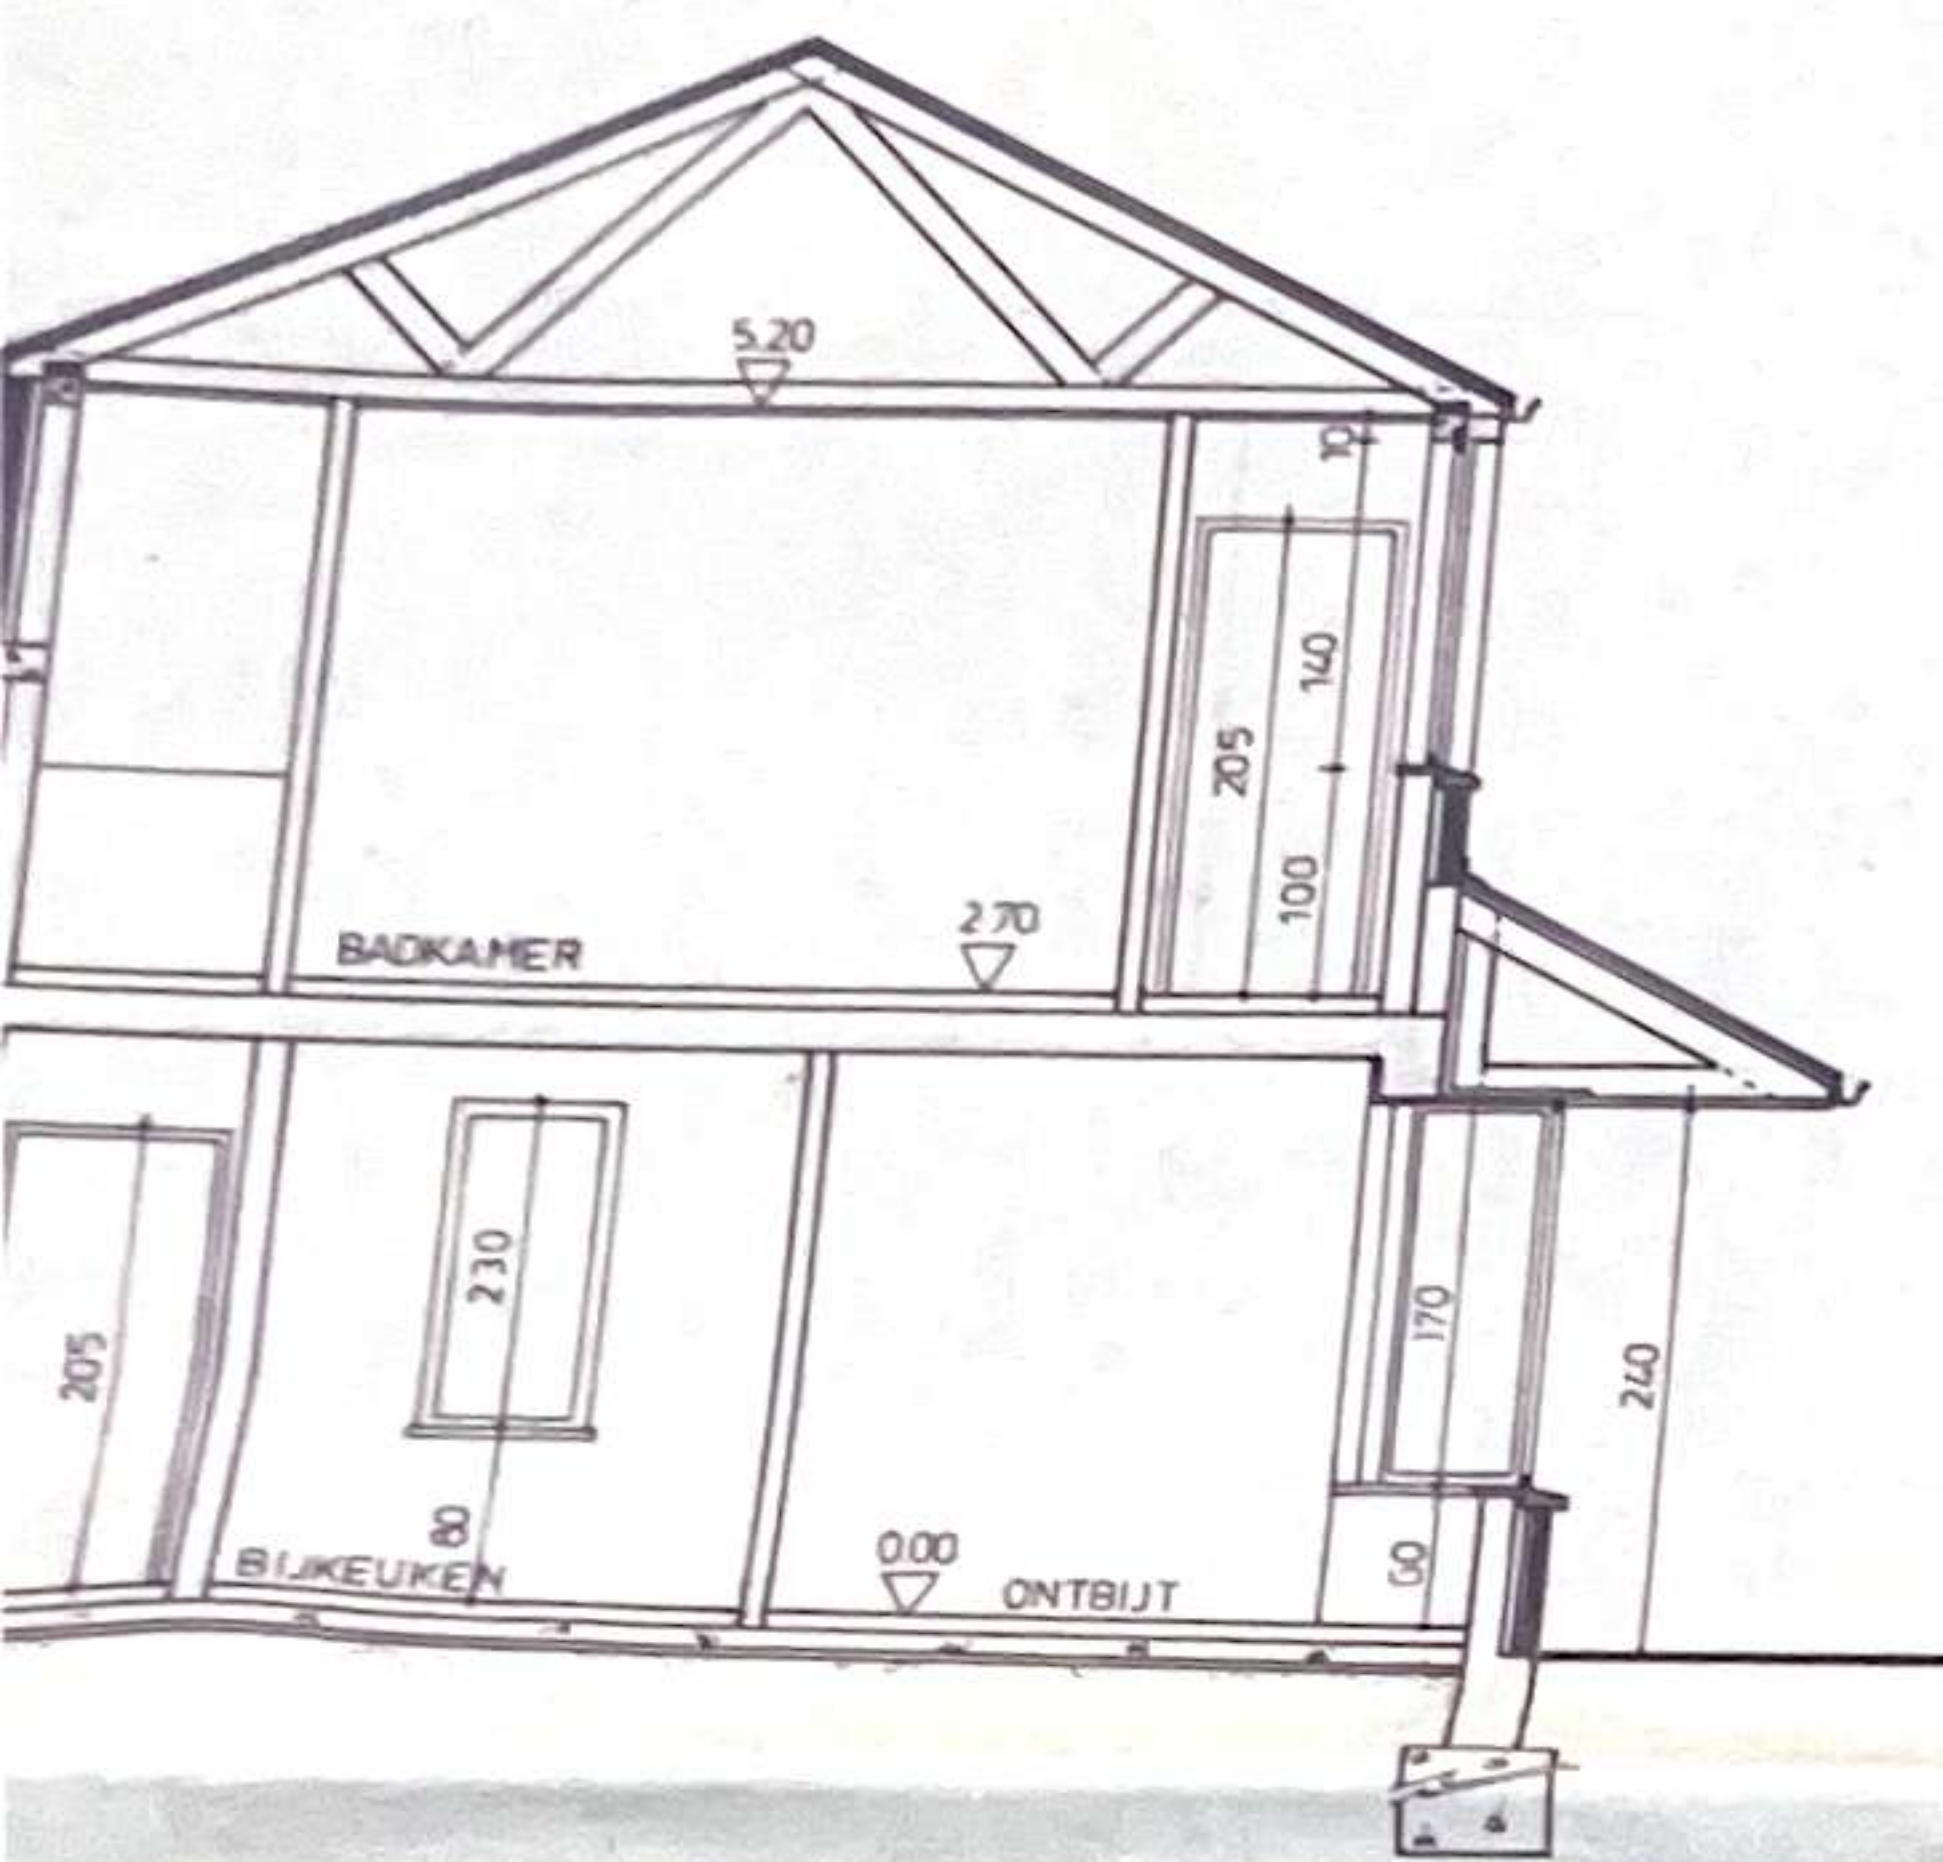

SNEDE 3

lichtgewapend beton 10 cm
zandbed 5 cm

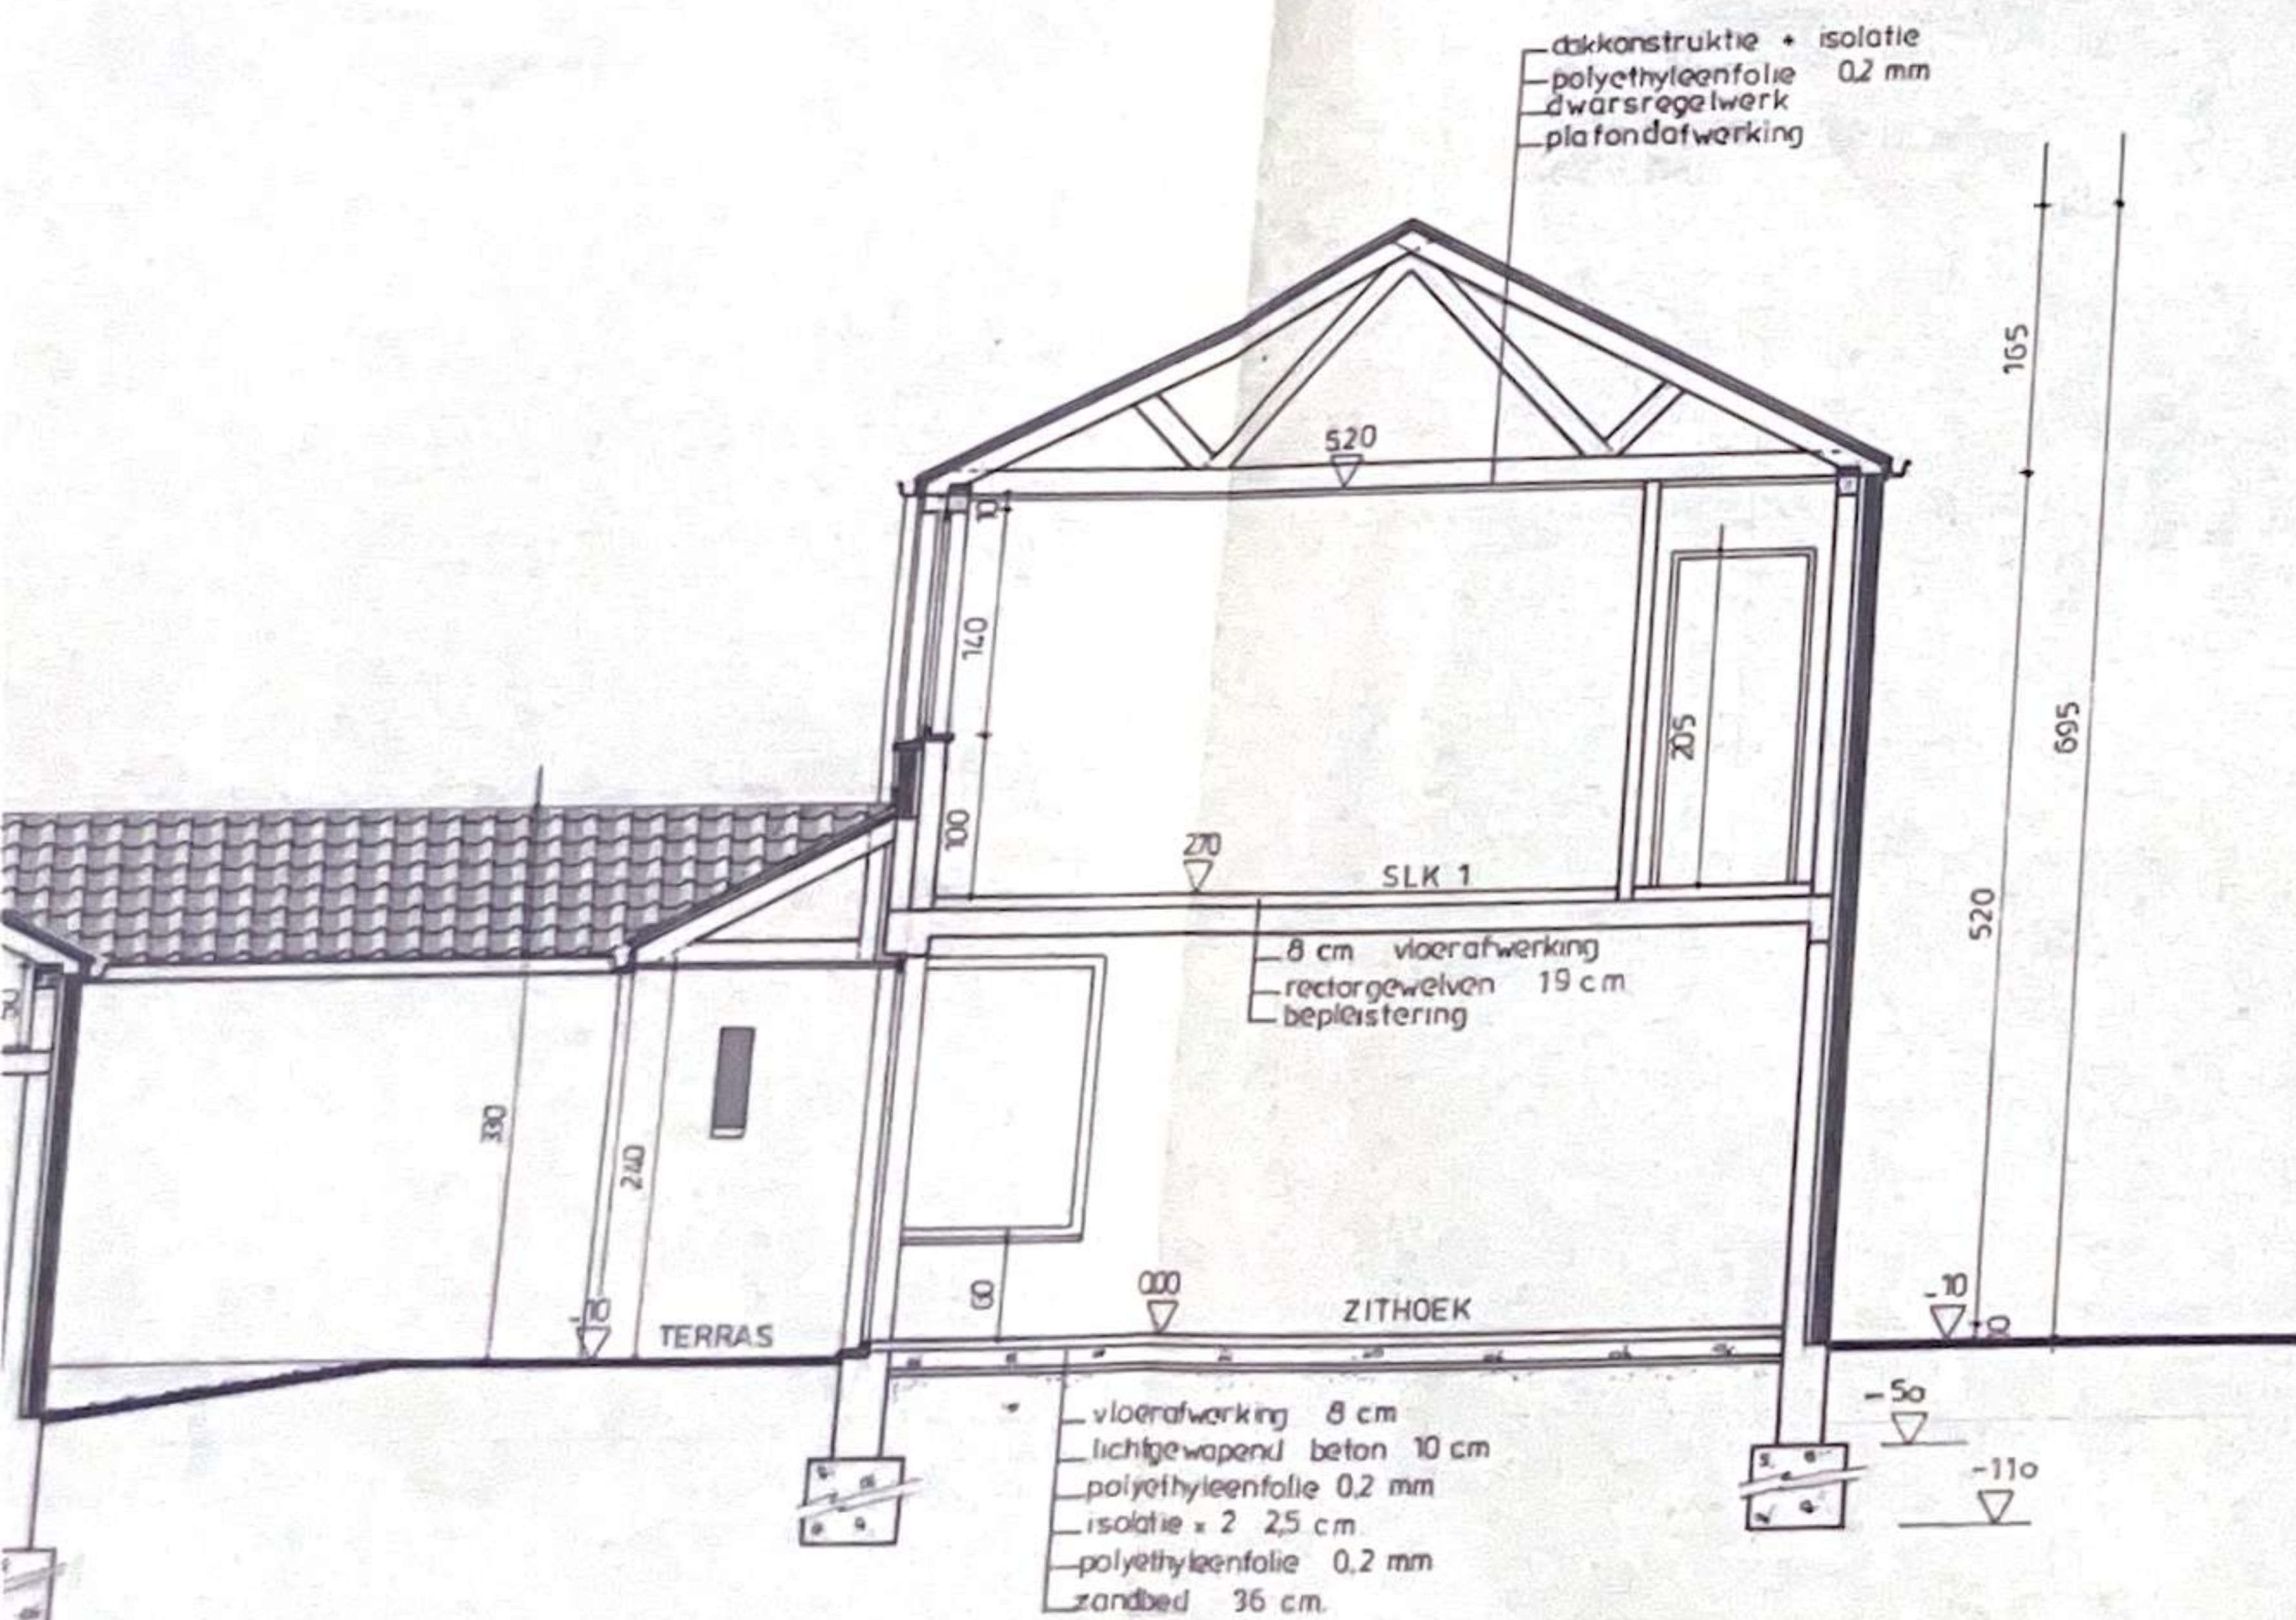


dakconstructie + isolatie
polyethyleenfolie 0.2 mm
dwarsregelwerk
plafondafwerking

8 cm vloerafwerking
rectorgewelfen 19 cm
beplistering

vloerafwerking 8 cm
lichtgewapend beton 10 cm
polyethyleenfolie 0.2 mm
isolatie 2 25 cm
polyethyleenfolie 0.2 mm
zandbed 35 cm



SITUATIEPLAN schaal 1/1000

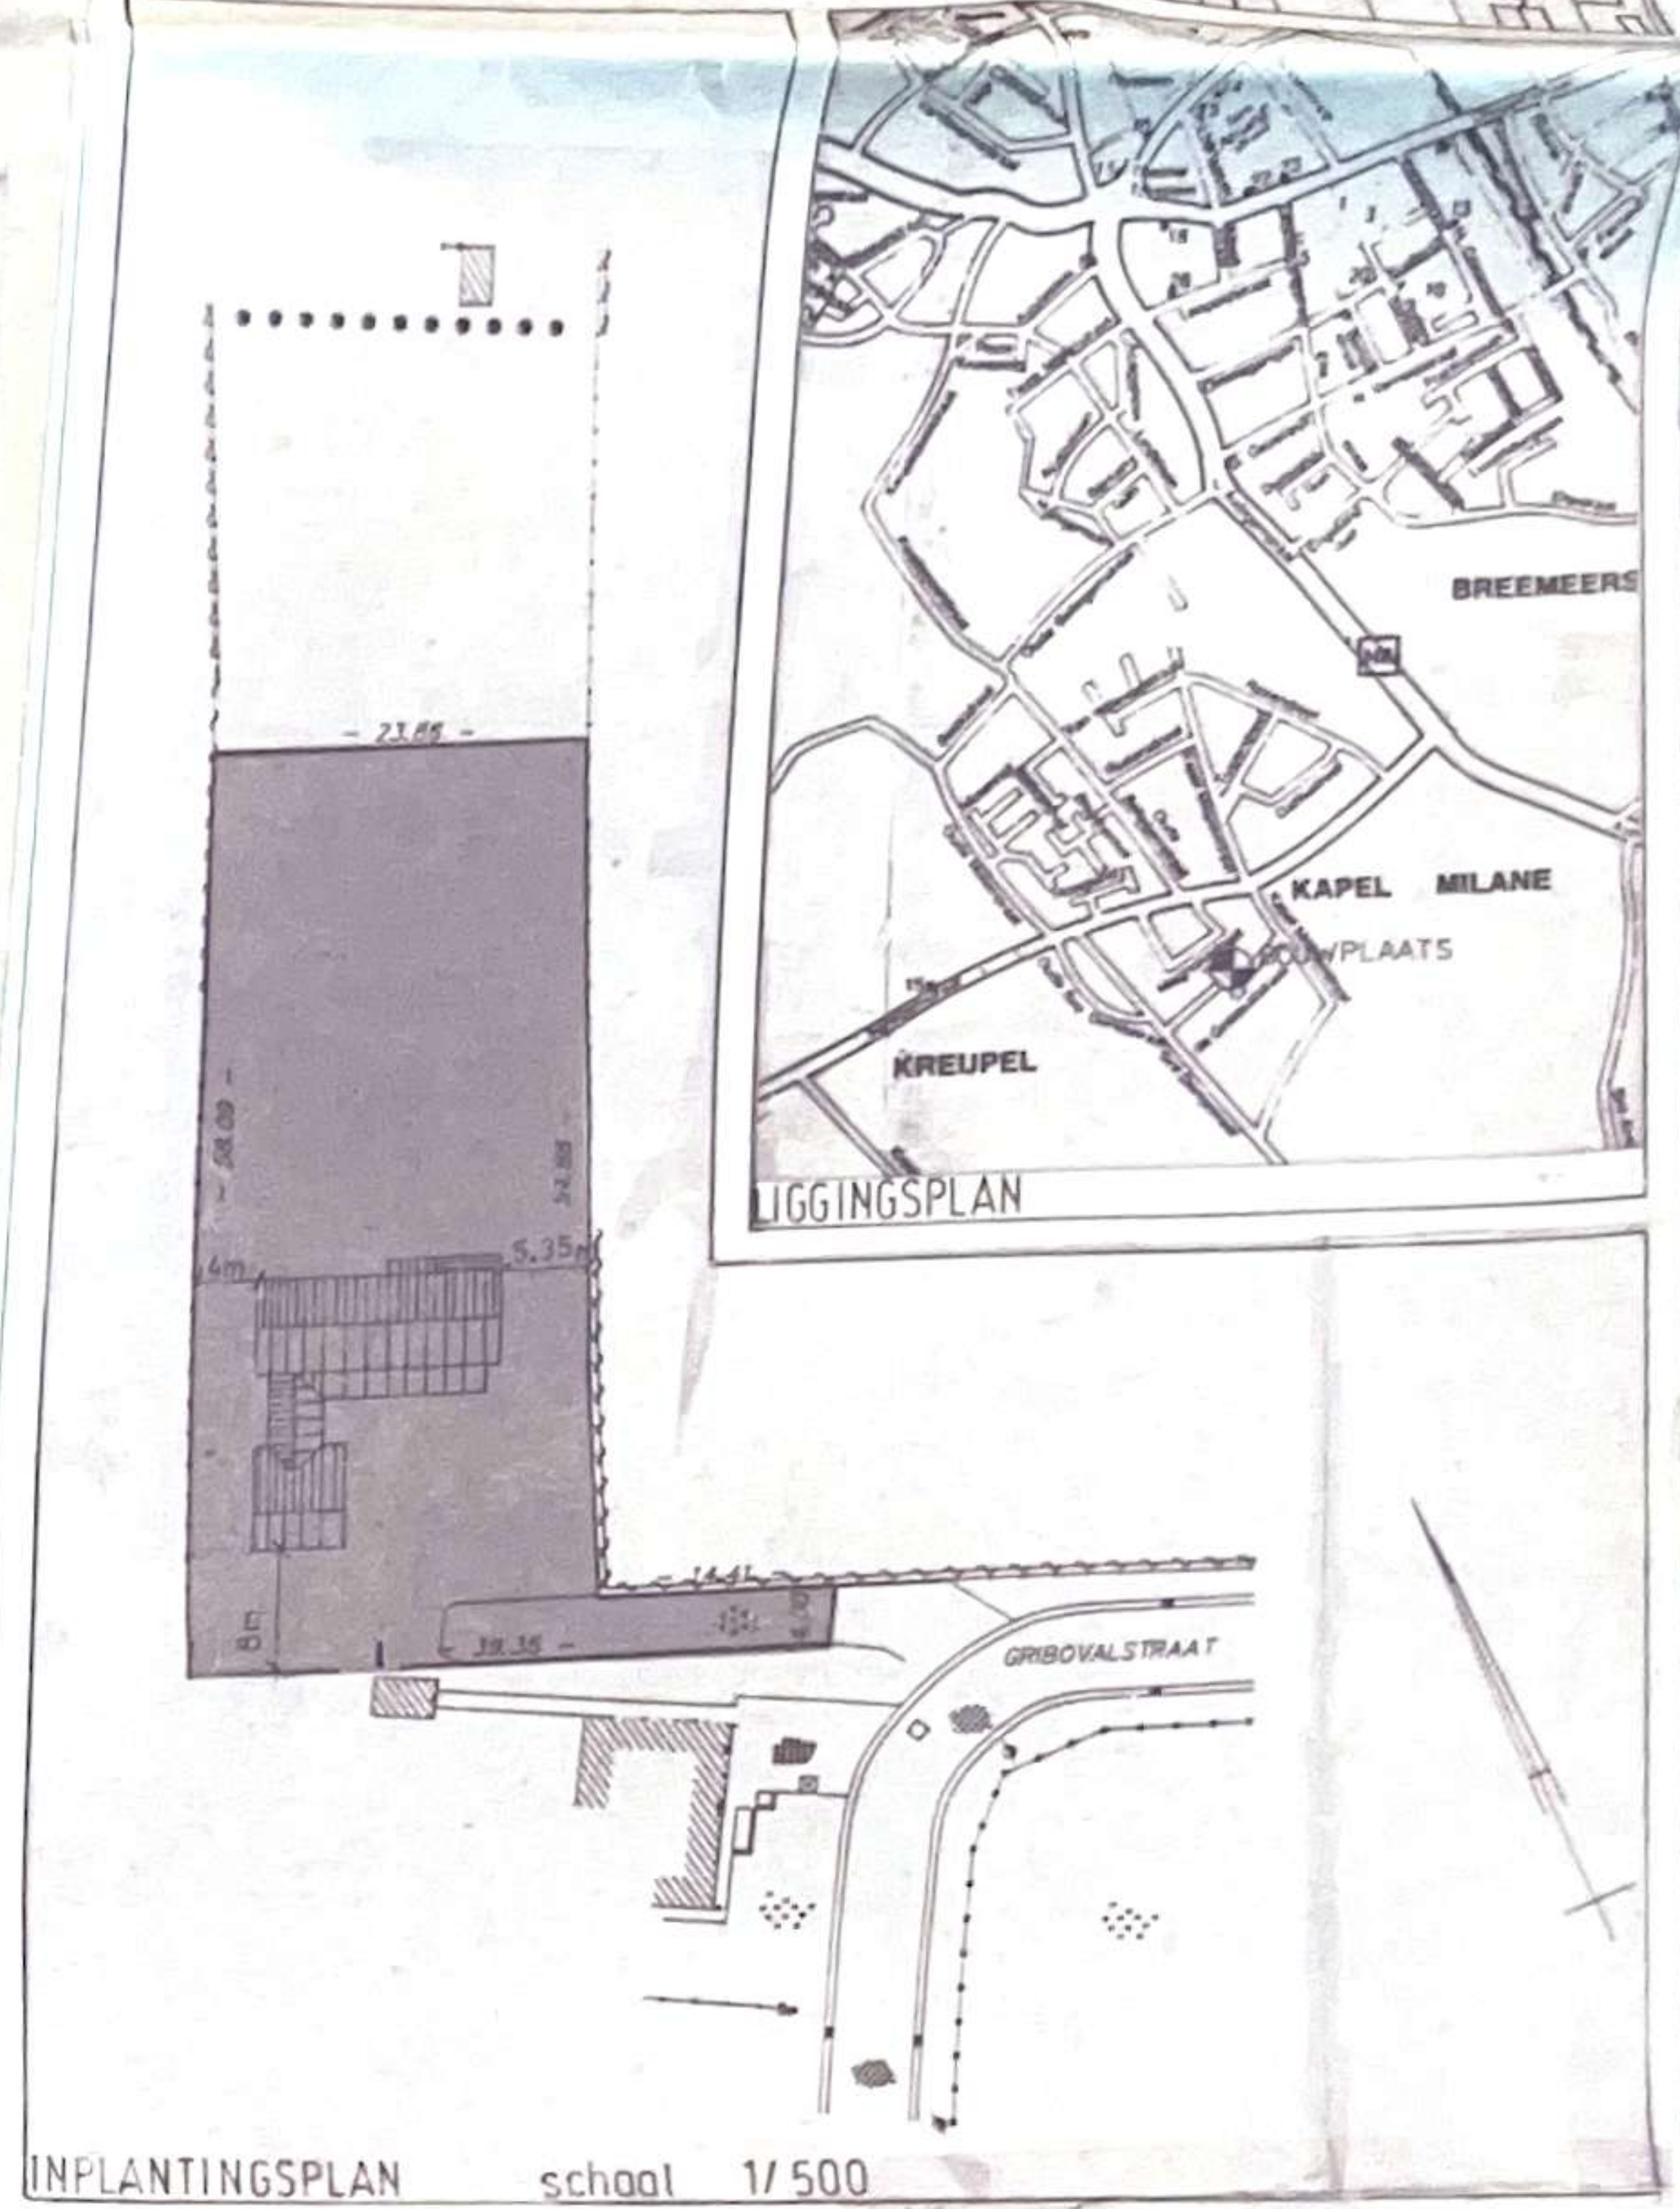

INPLANTINGSPLAN schaal 1/500

Provincie **WEST-VLAANDEREN**
Gemeente **ZWEVEGEM**

Onderwerp **BOUWEN VAN EEN
EENGEZINSWOONST**

Ligging **de GRIBOVALSTRAAT
8550-ZWEVEGEM**
Sektie C; nr. 213d, deel

Bouwheer **Hr. & Mevr.
MARC & CHRISTINE
DELABIE-DECREAENE
OTEGEMSTRAAT 372
8550-ZWEVEGEM**
Tel. 056/778910

Architect **JAN CALLEWAERT
GOETHALSLAAN 2
8501- KORTRIJK/HEULE**
Tel. 056 / 35.54.02, Fax. 056 / 35.05.88


Voor akkoord en goedgekeurd (datum en handtekening)

: de bouwheer **MARC DELABIE**
CHRISTINE DECREAENE



: de aannemer

**PLANNEN, GEVELS & DOORSNEDEN, INPLANTINGS- &
SITUATIEPLAN**




GEWIJZIGD ONTWERP
datum 11 april

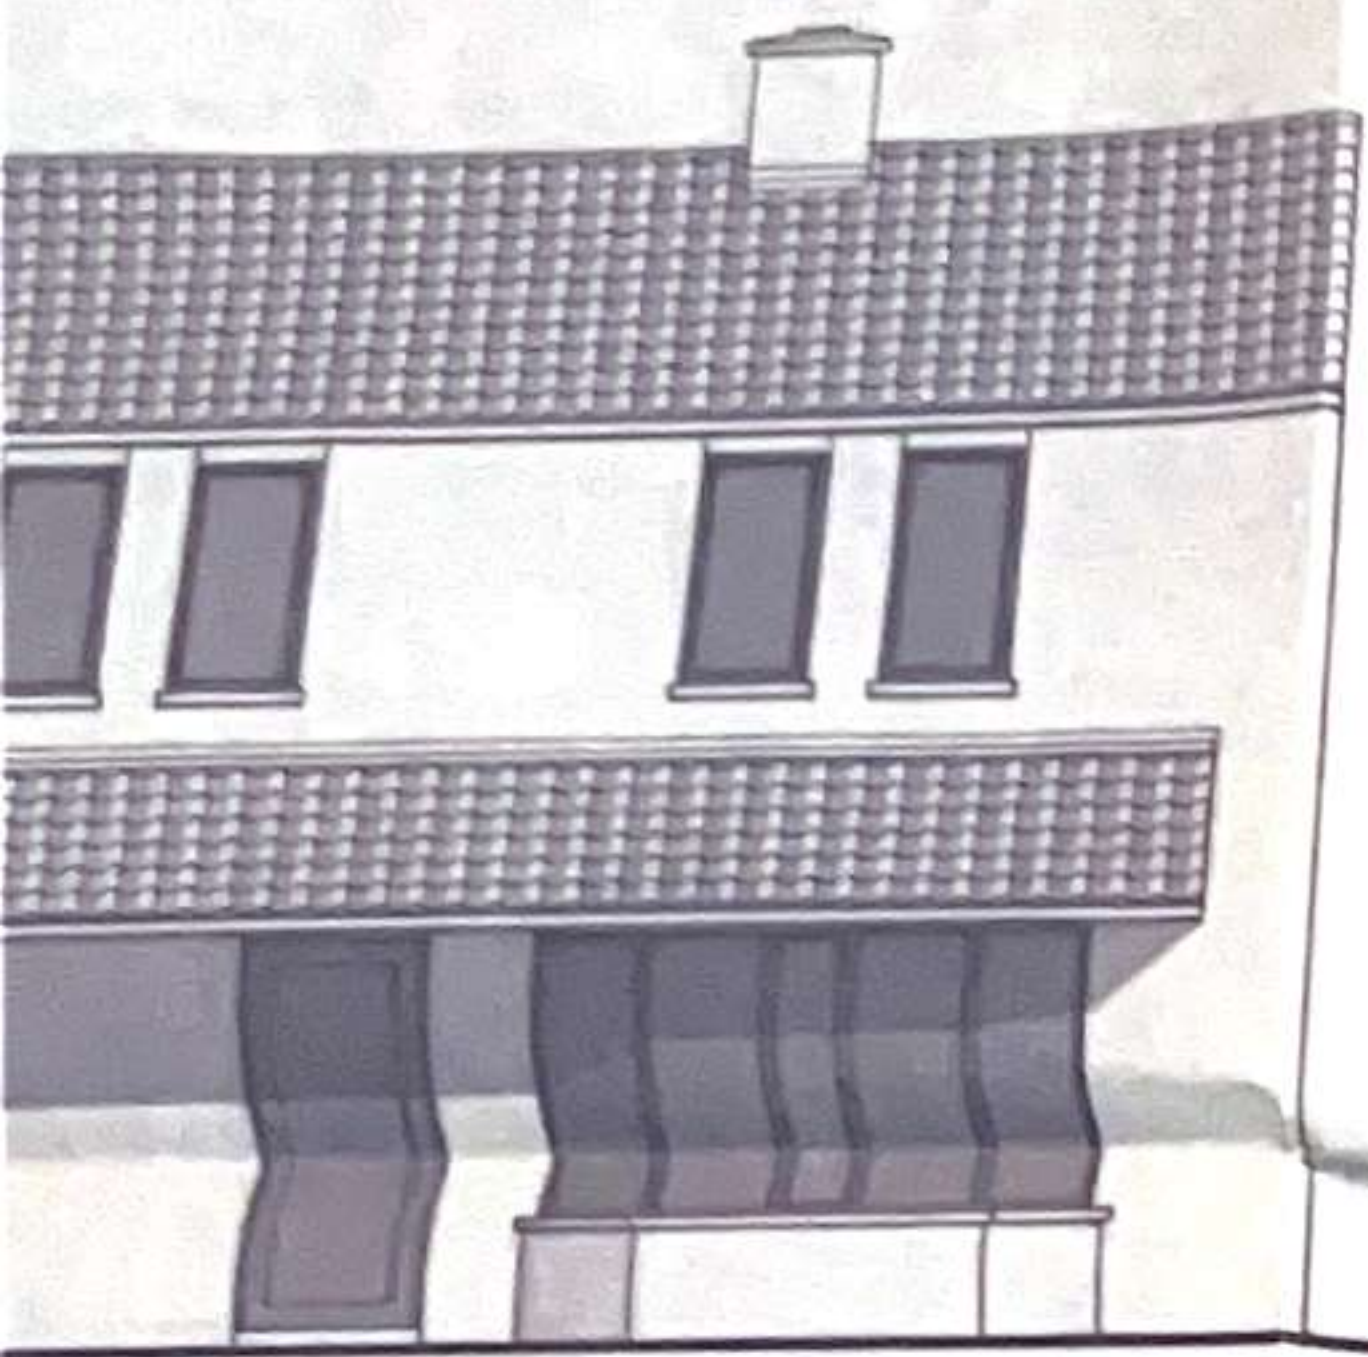


NOORD_OOST GEVEL

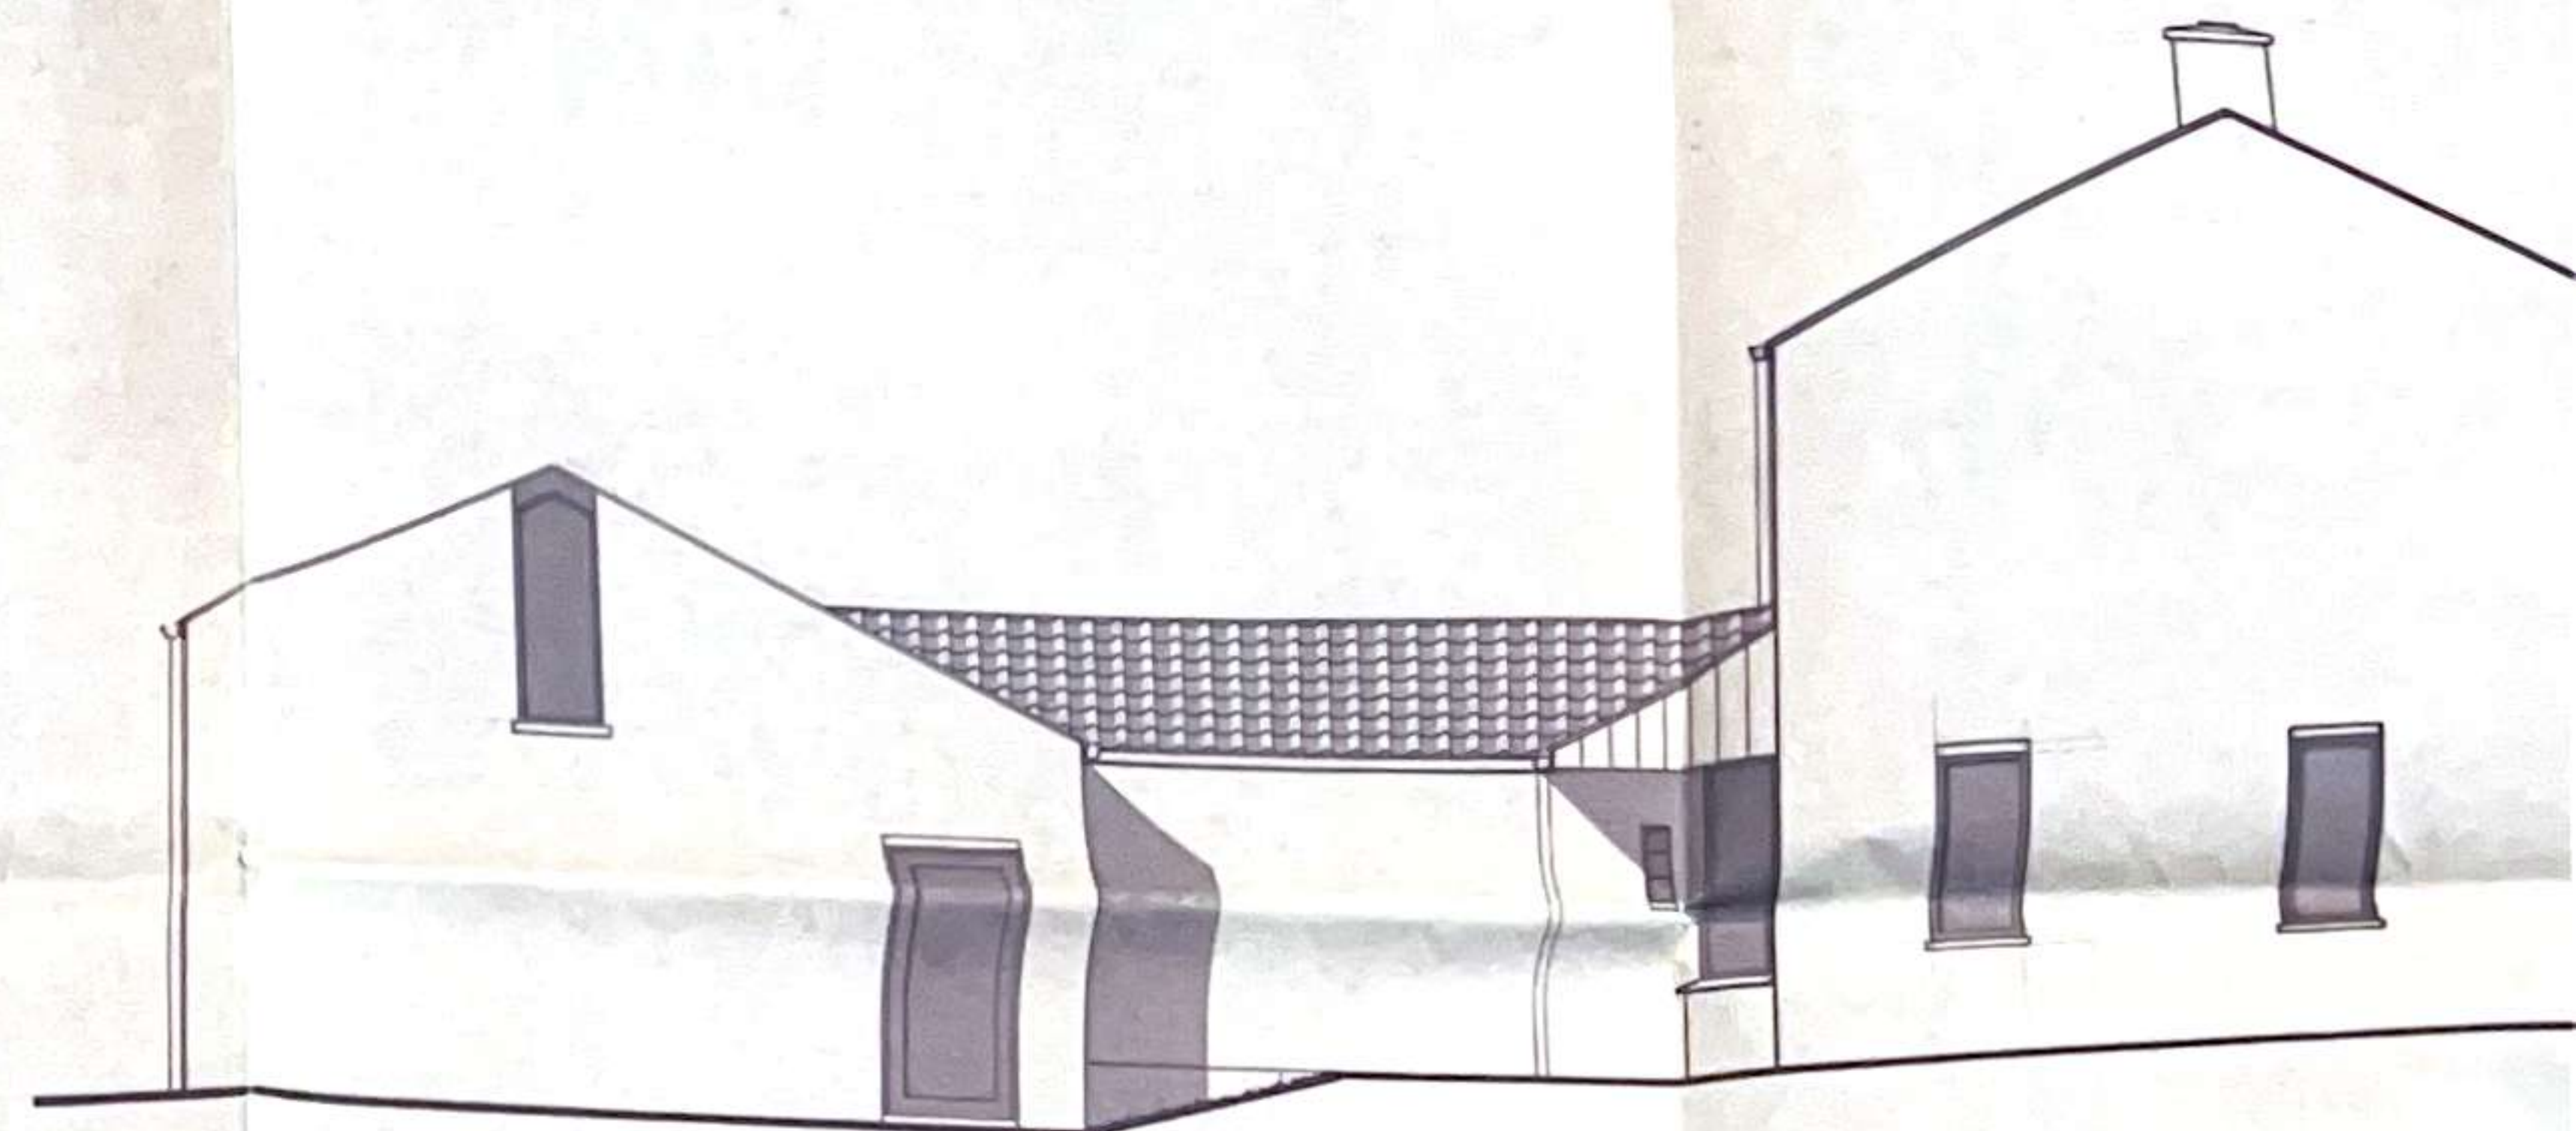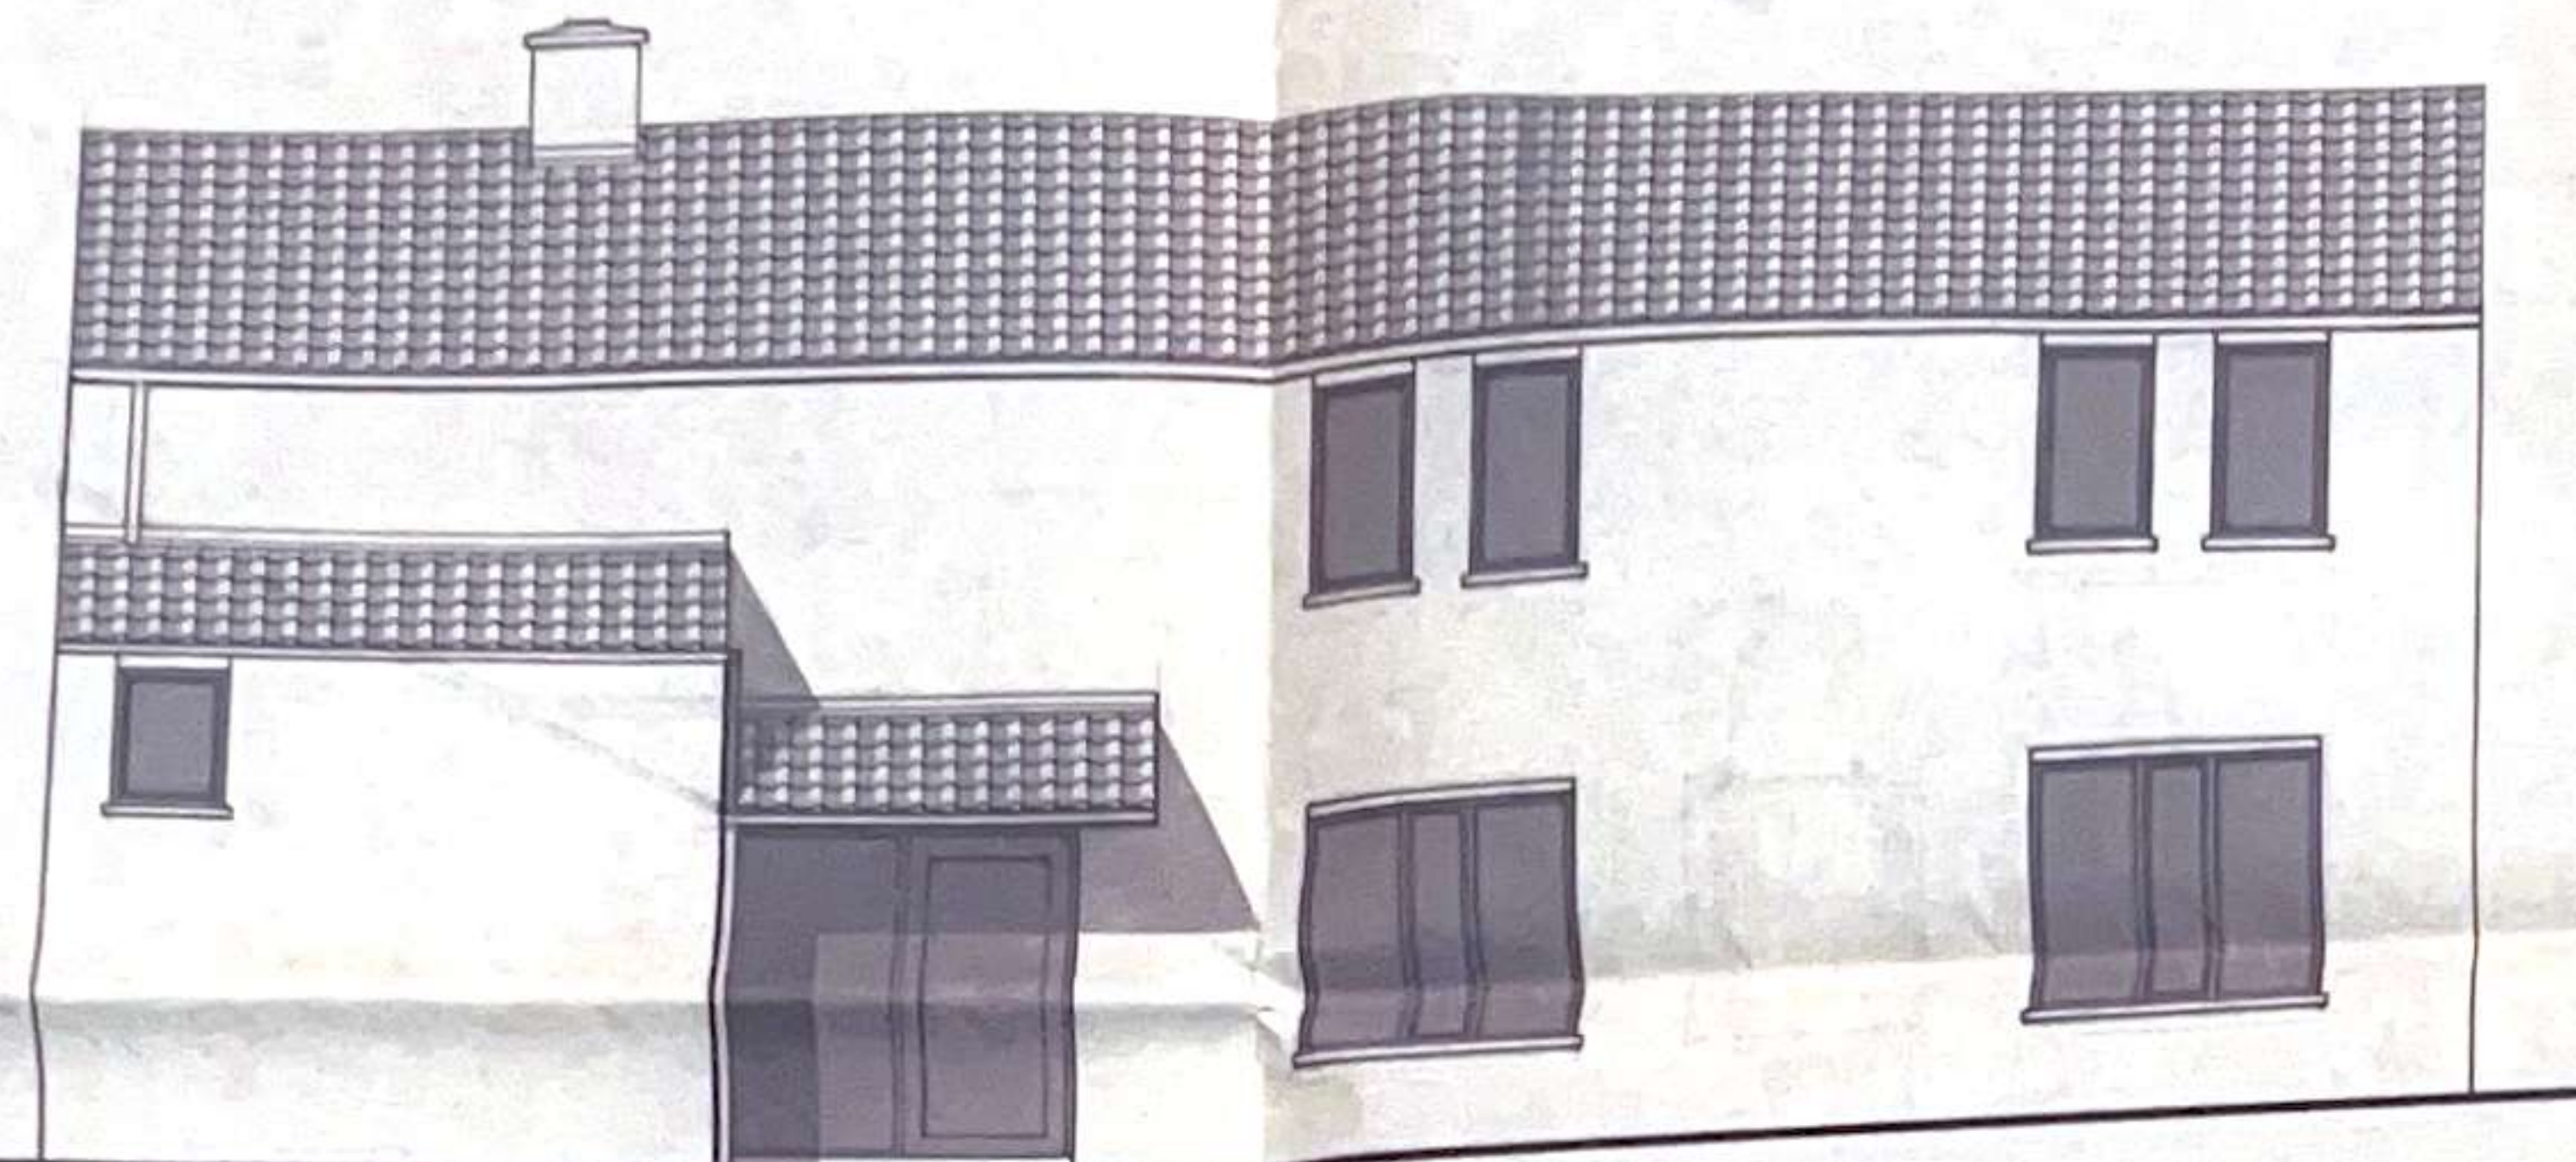


ZUID_OOST GEVEL

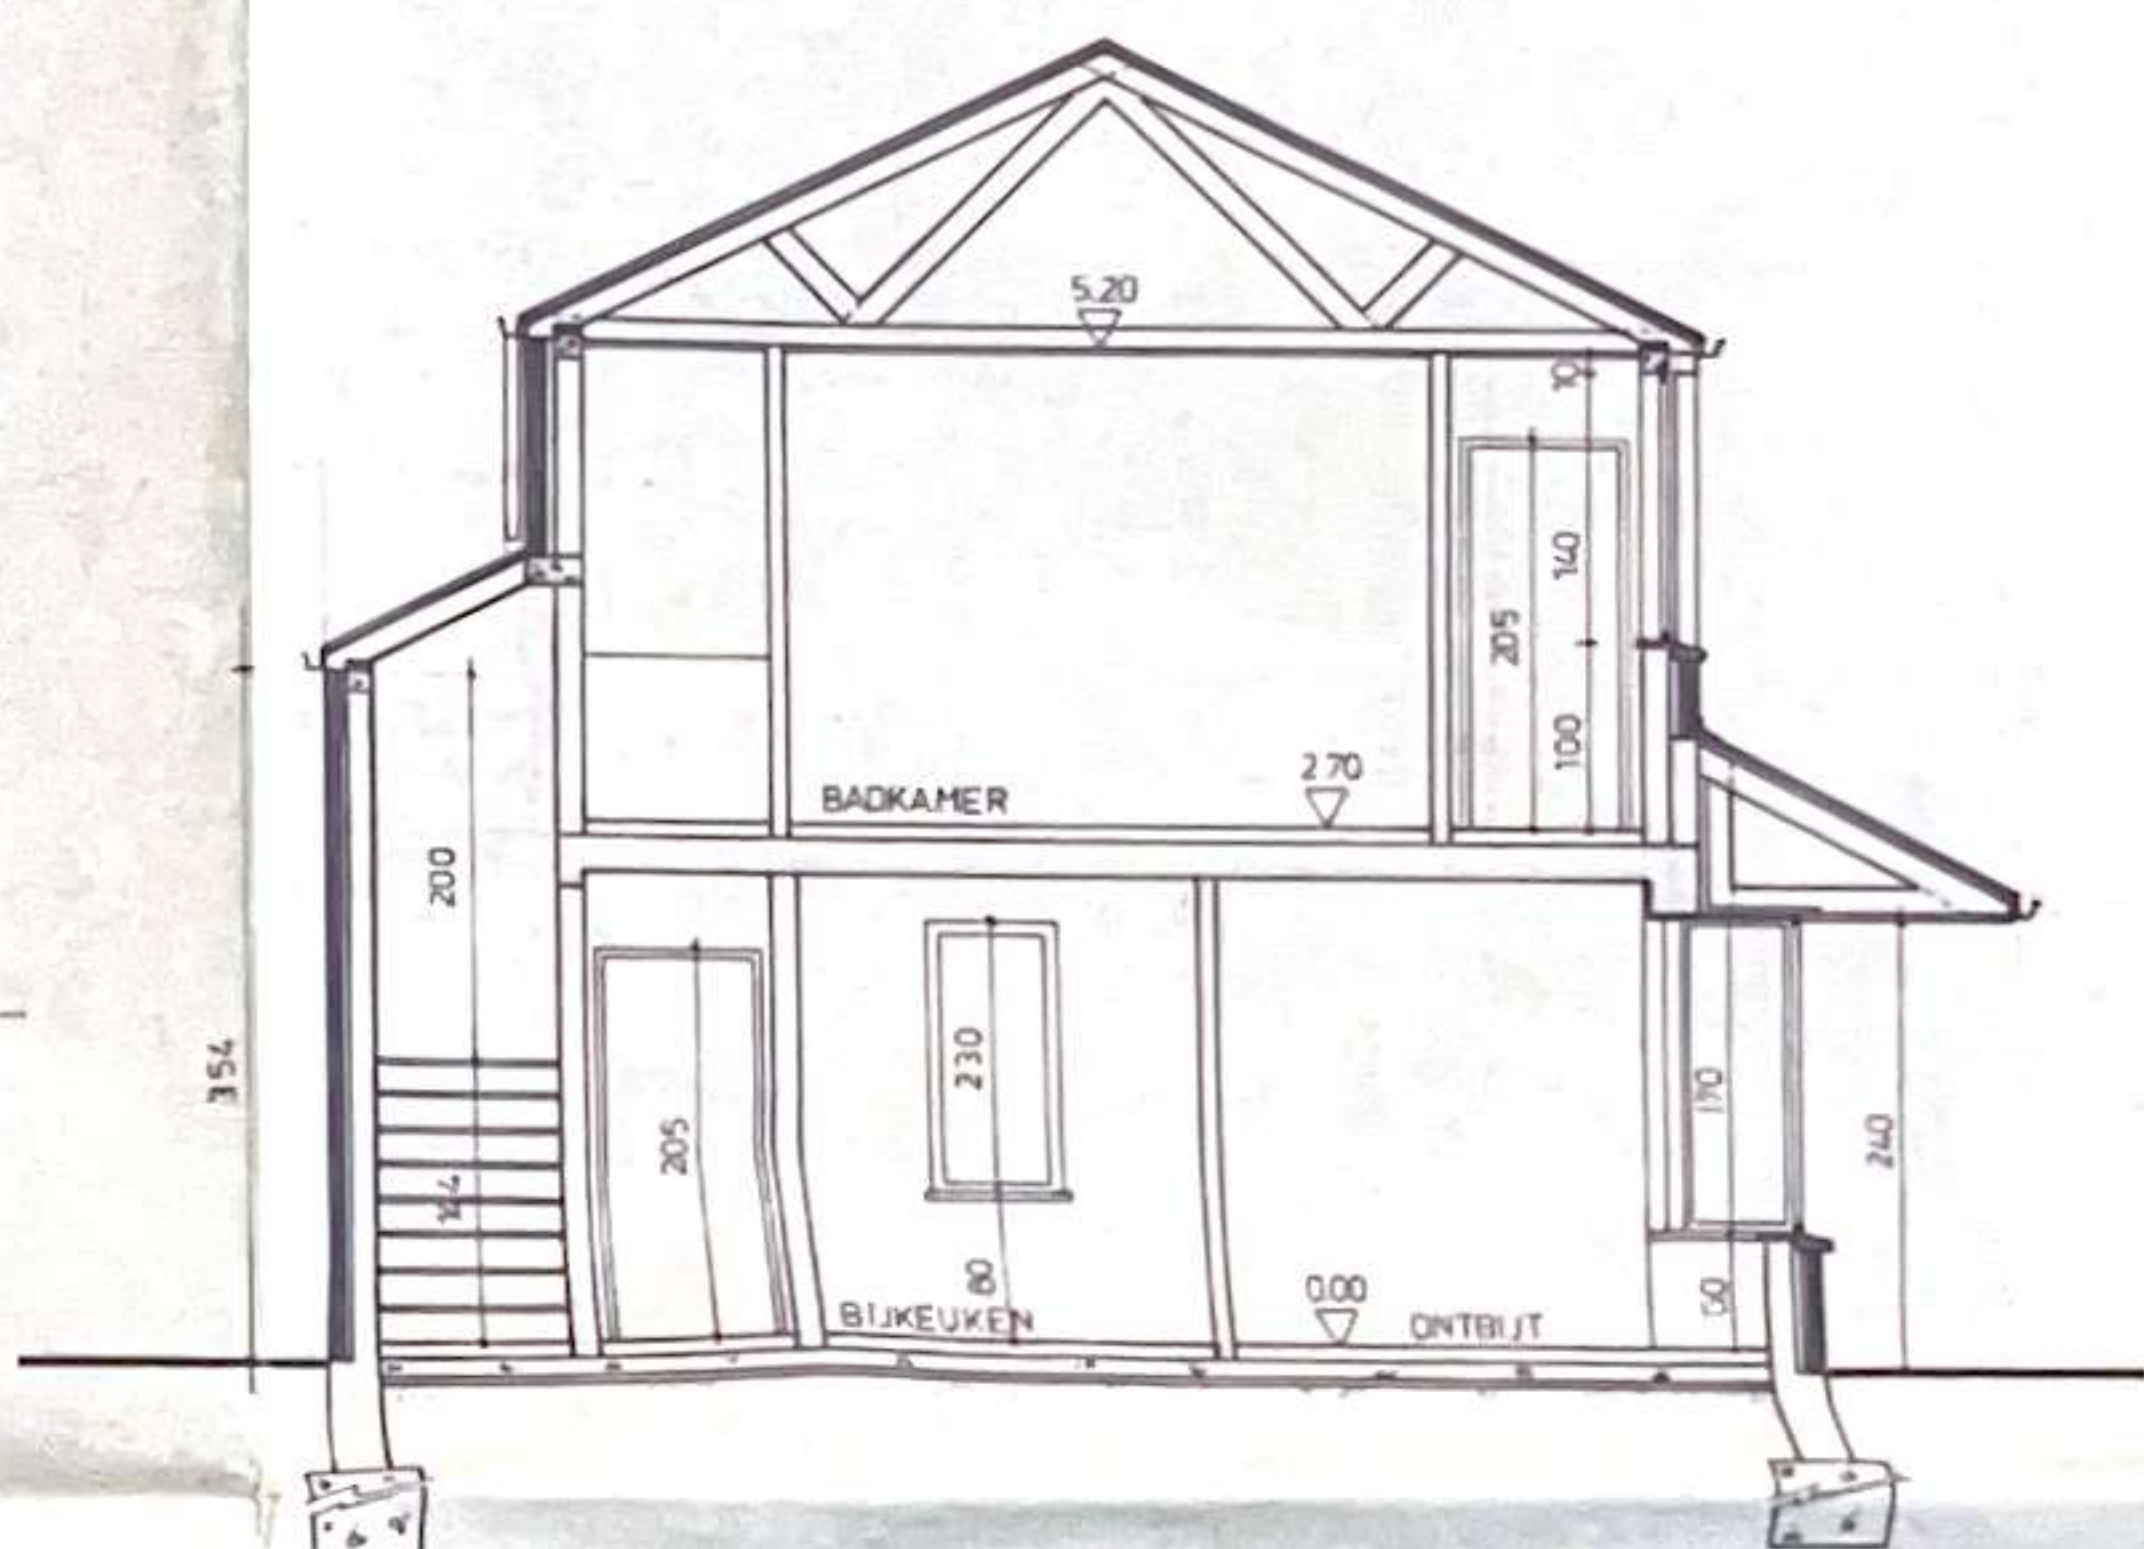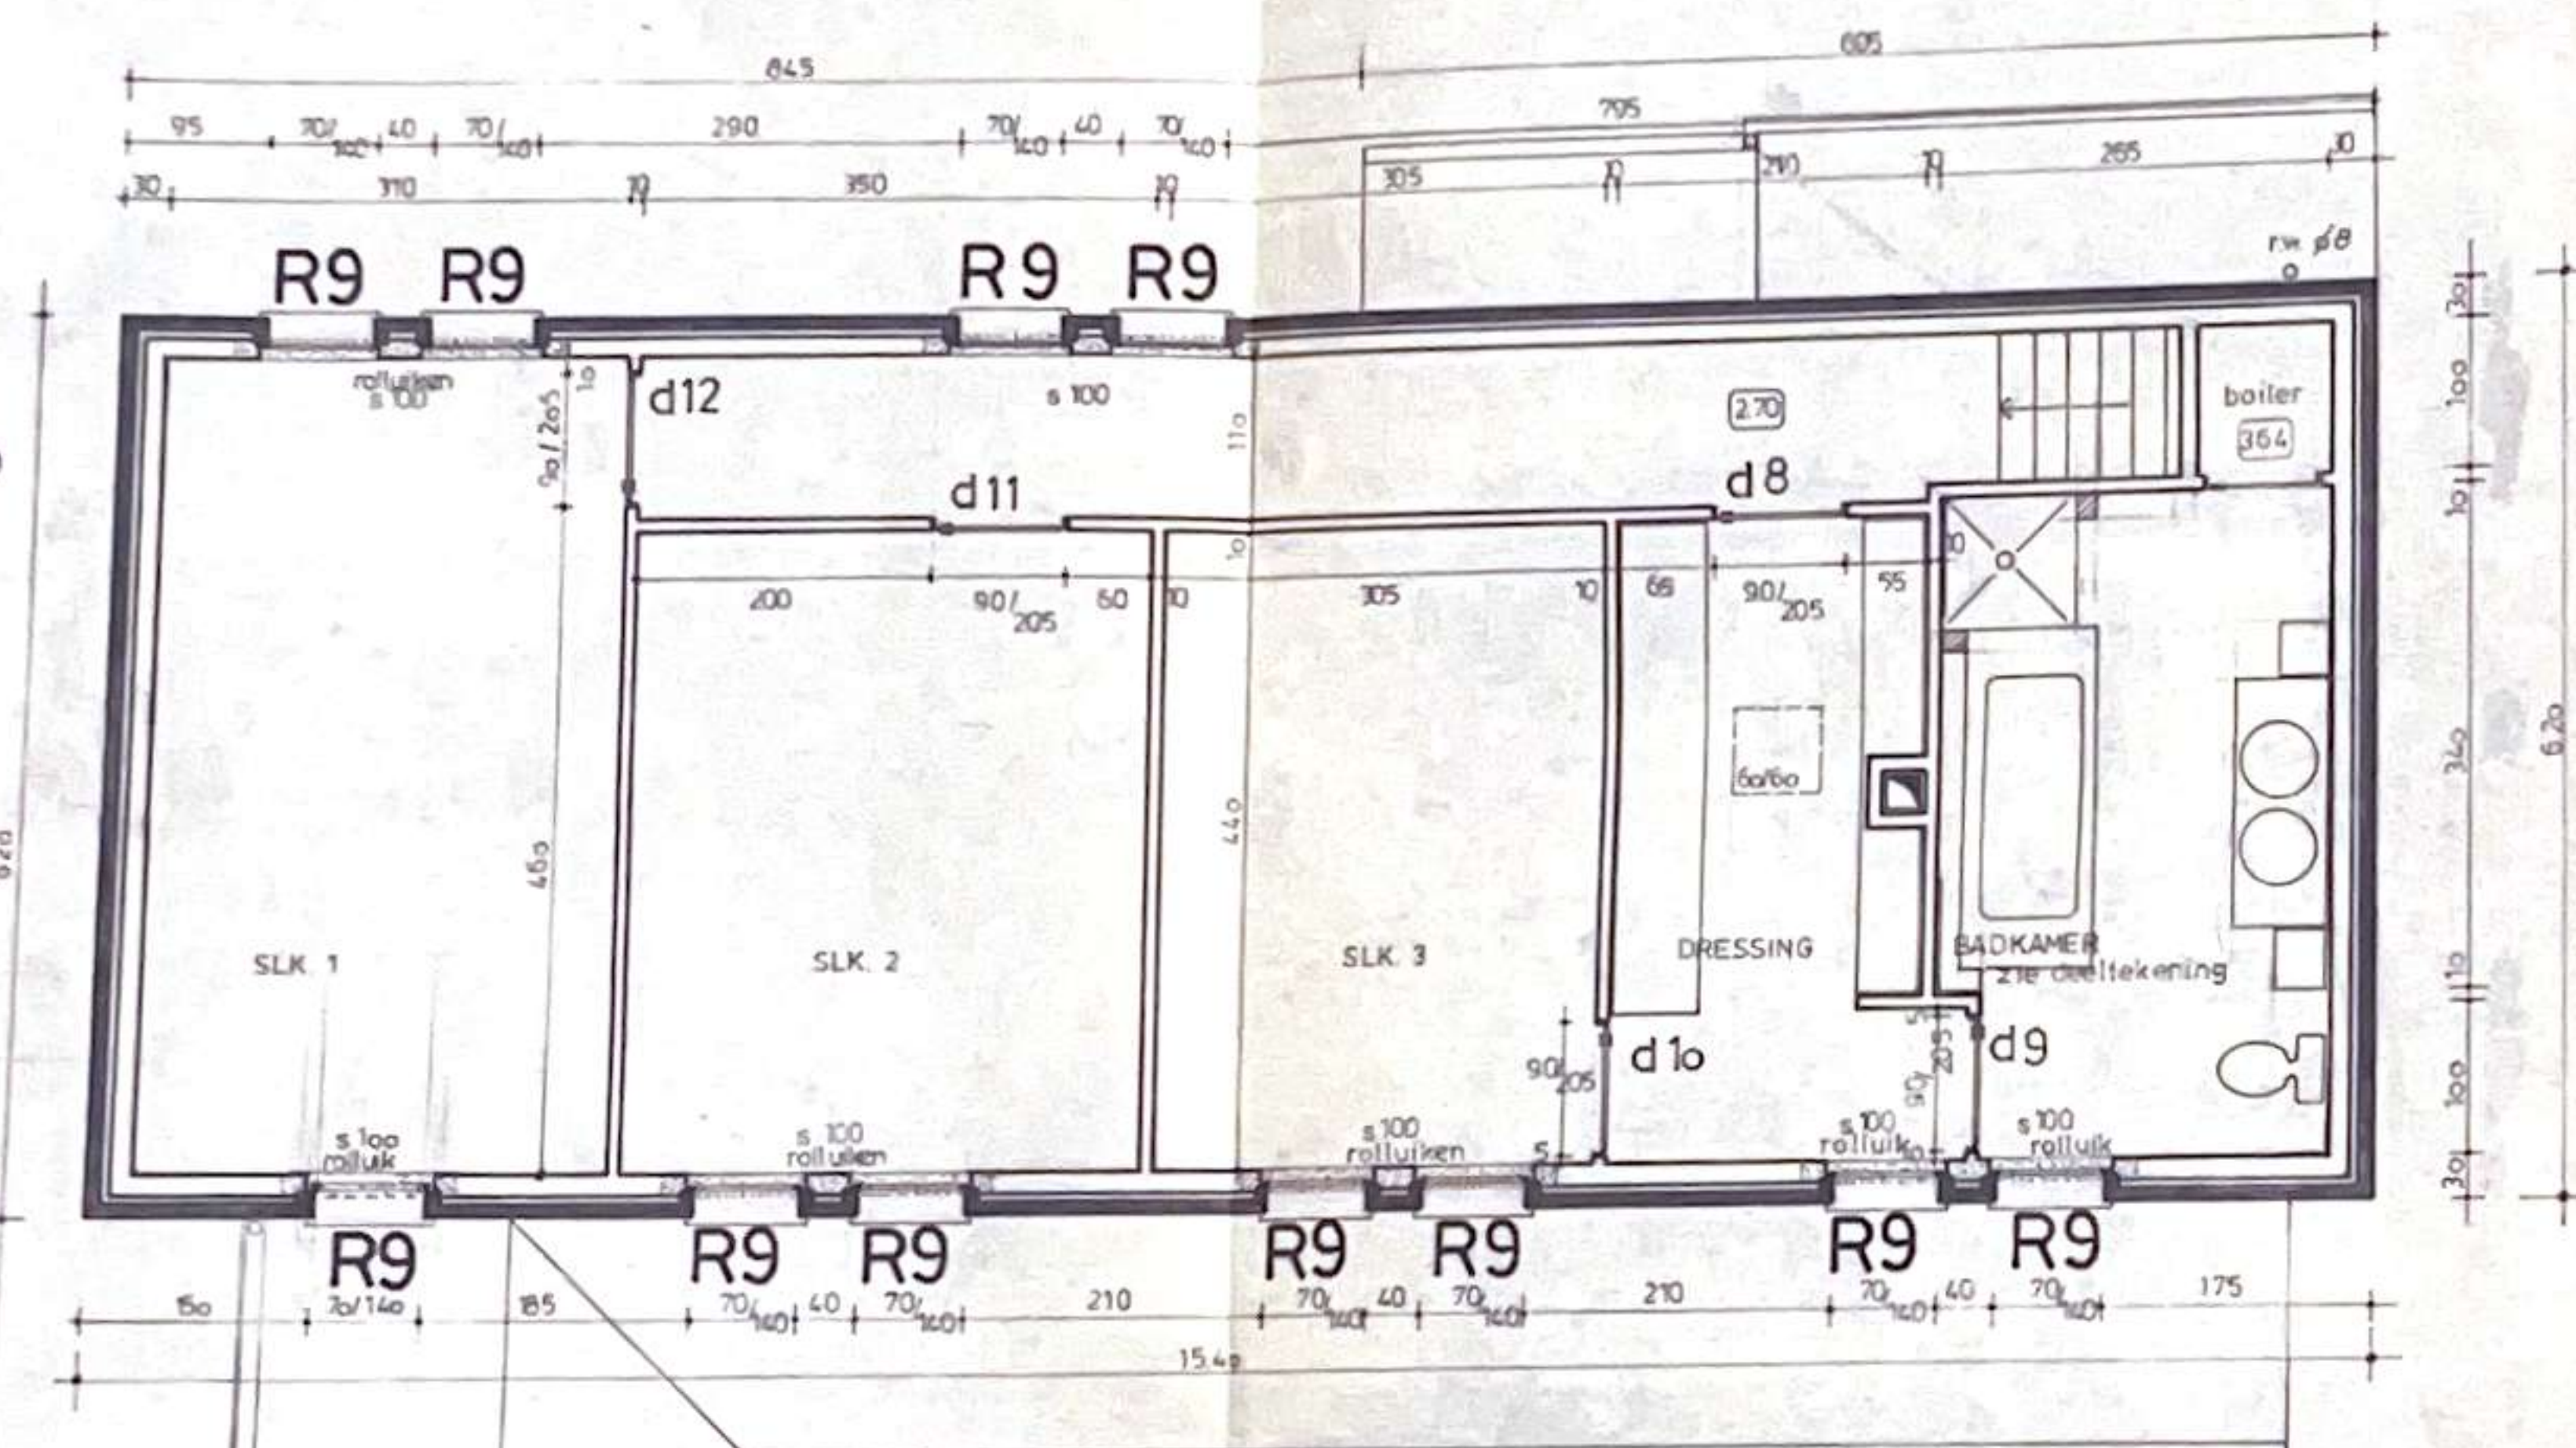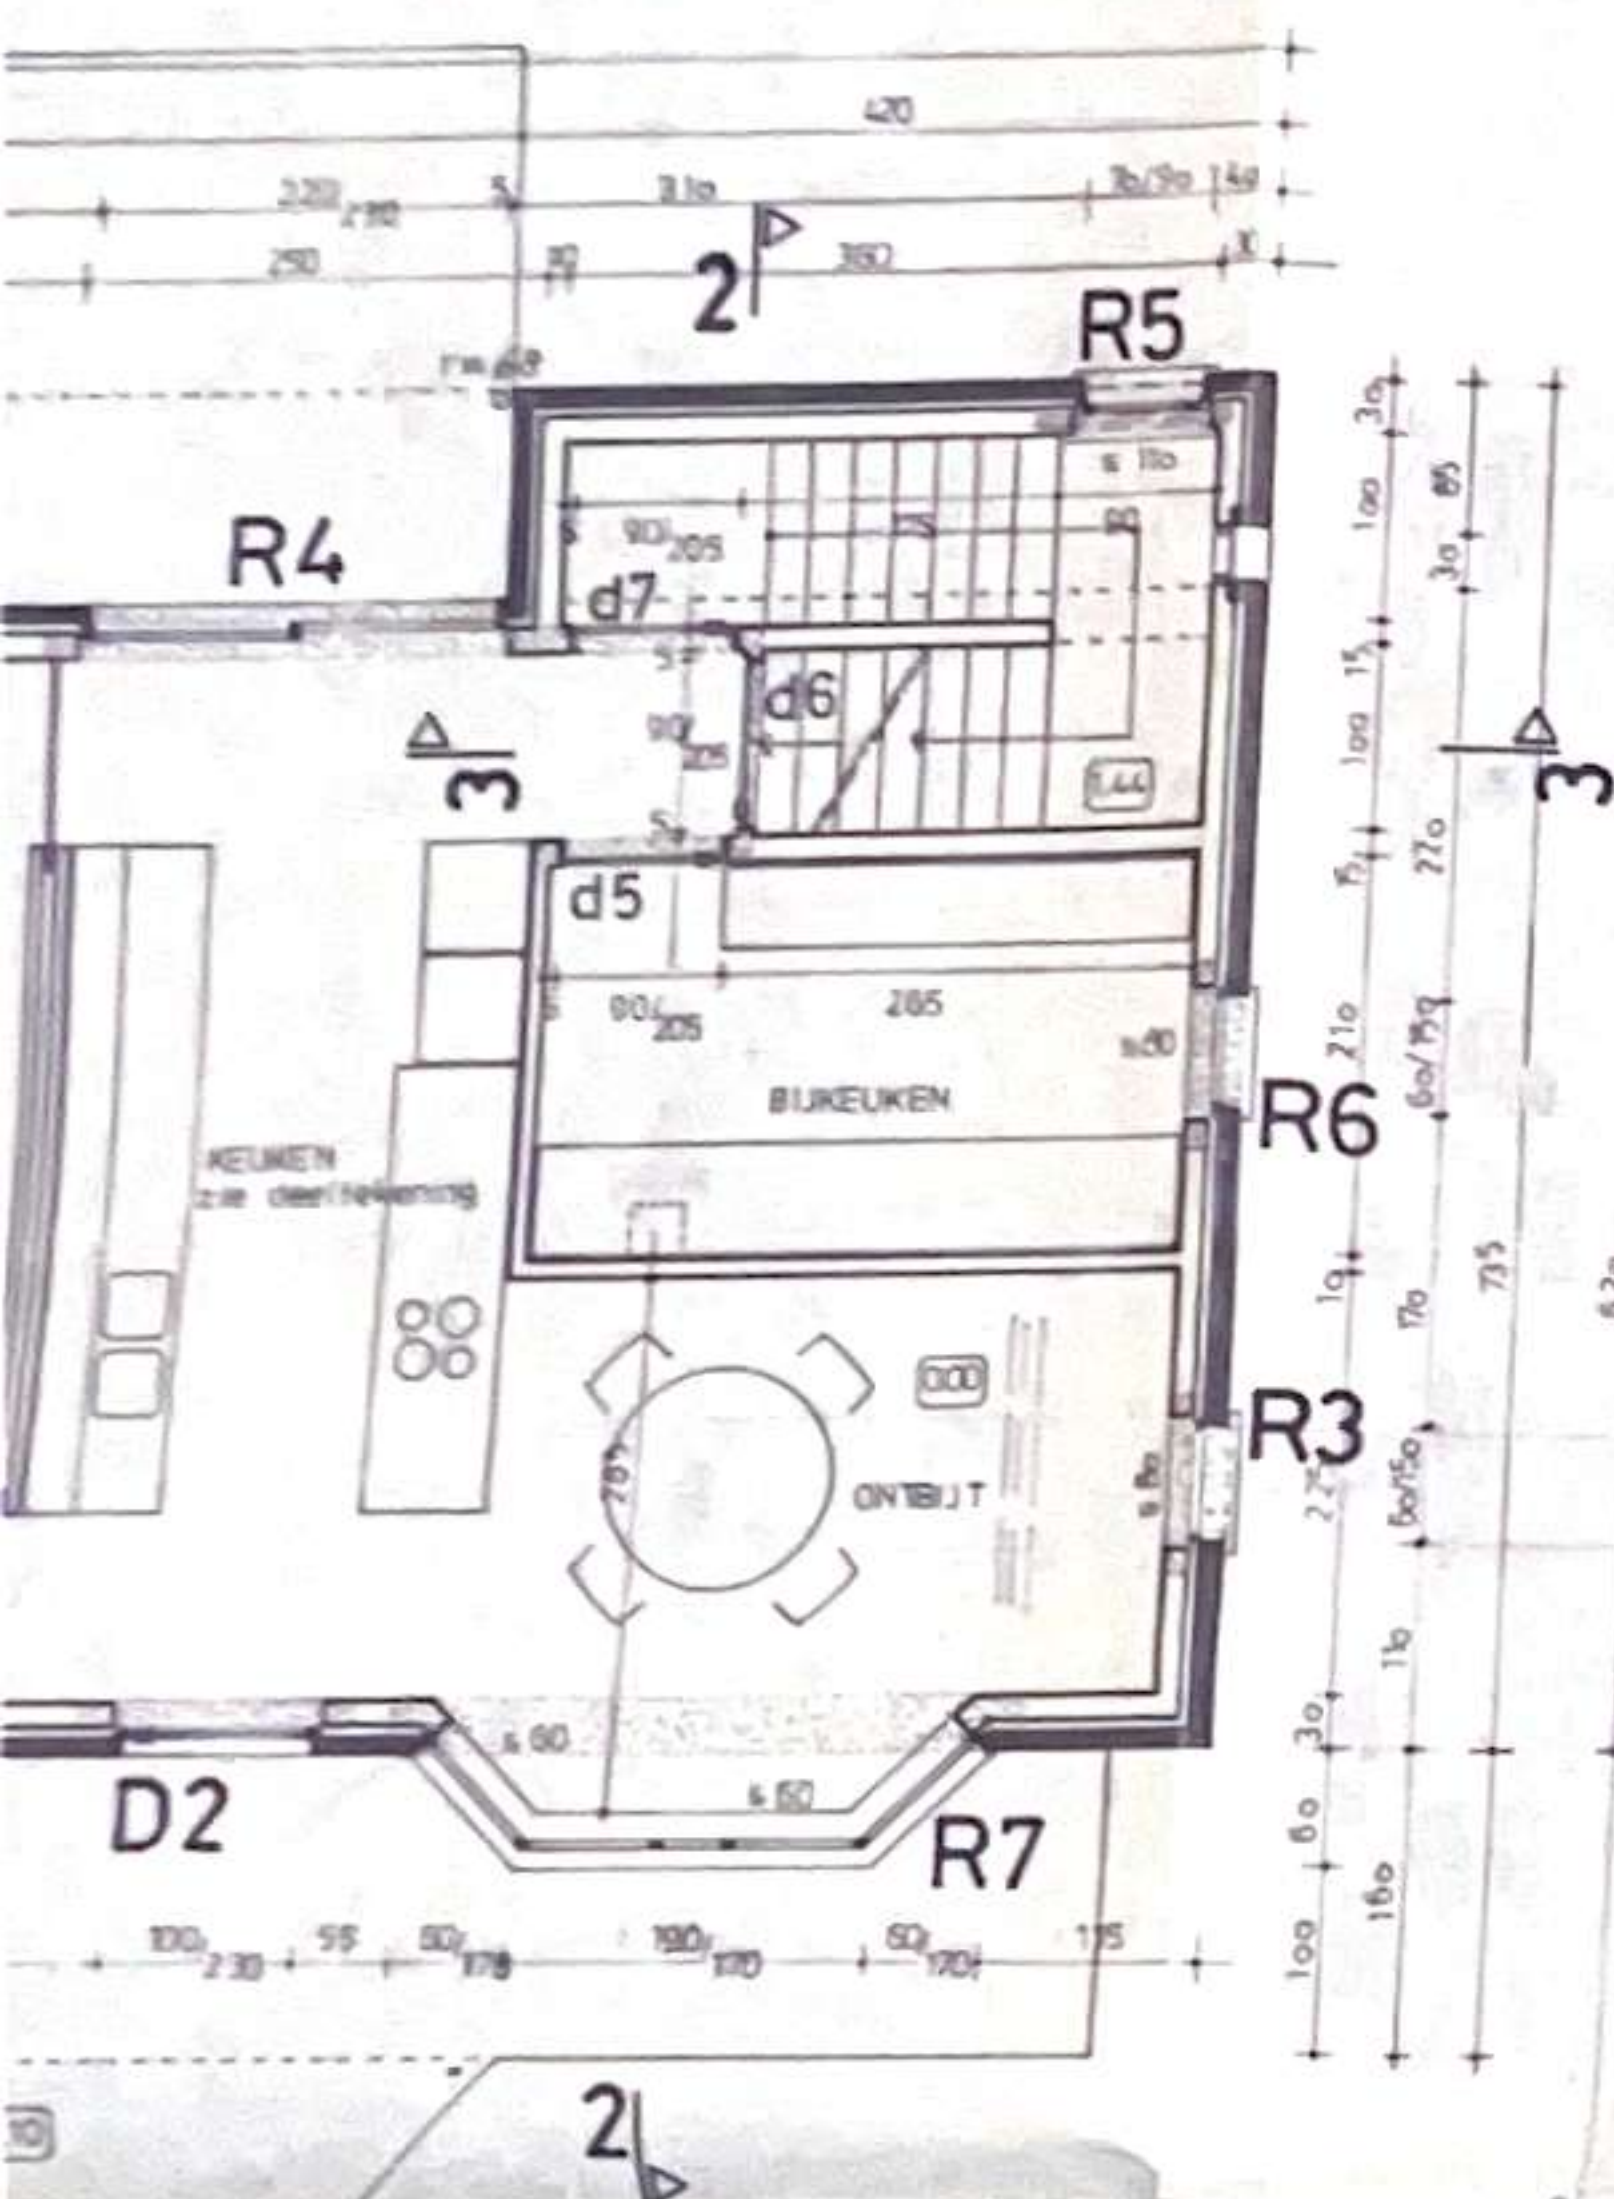

SNEDE 2

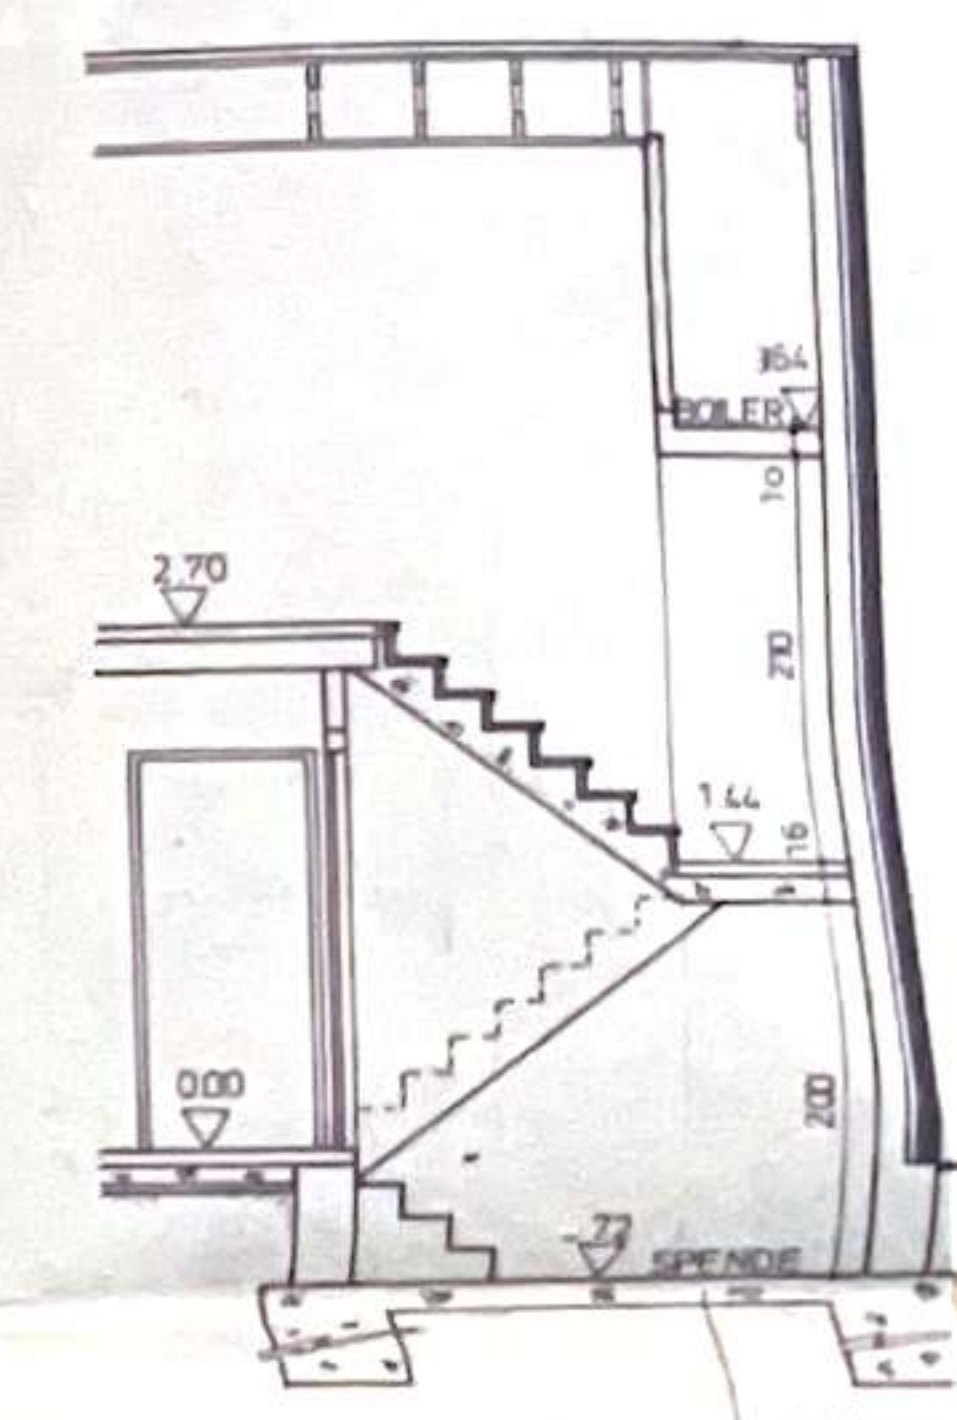


SNEDE 3

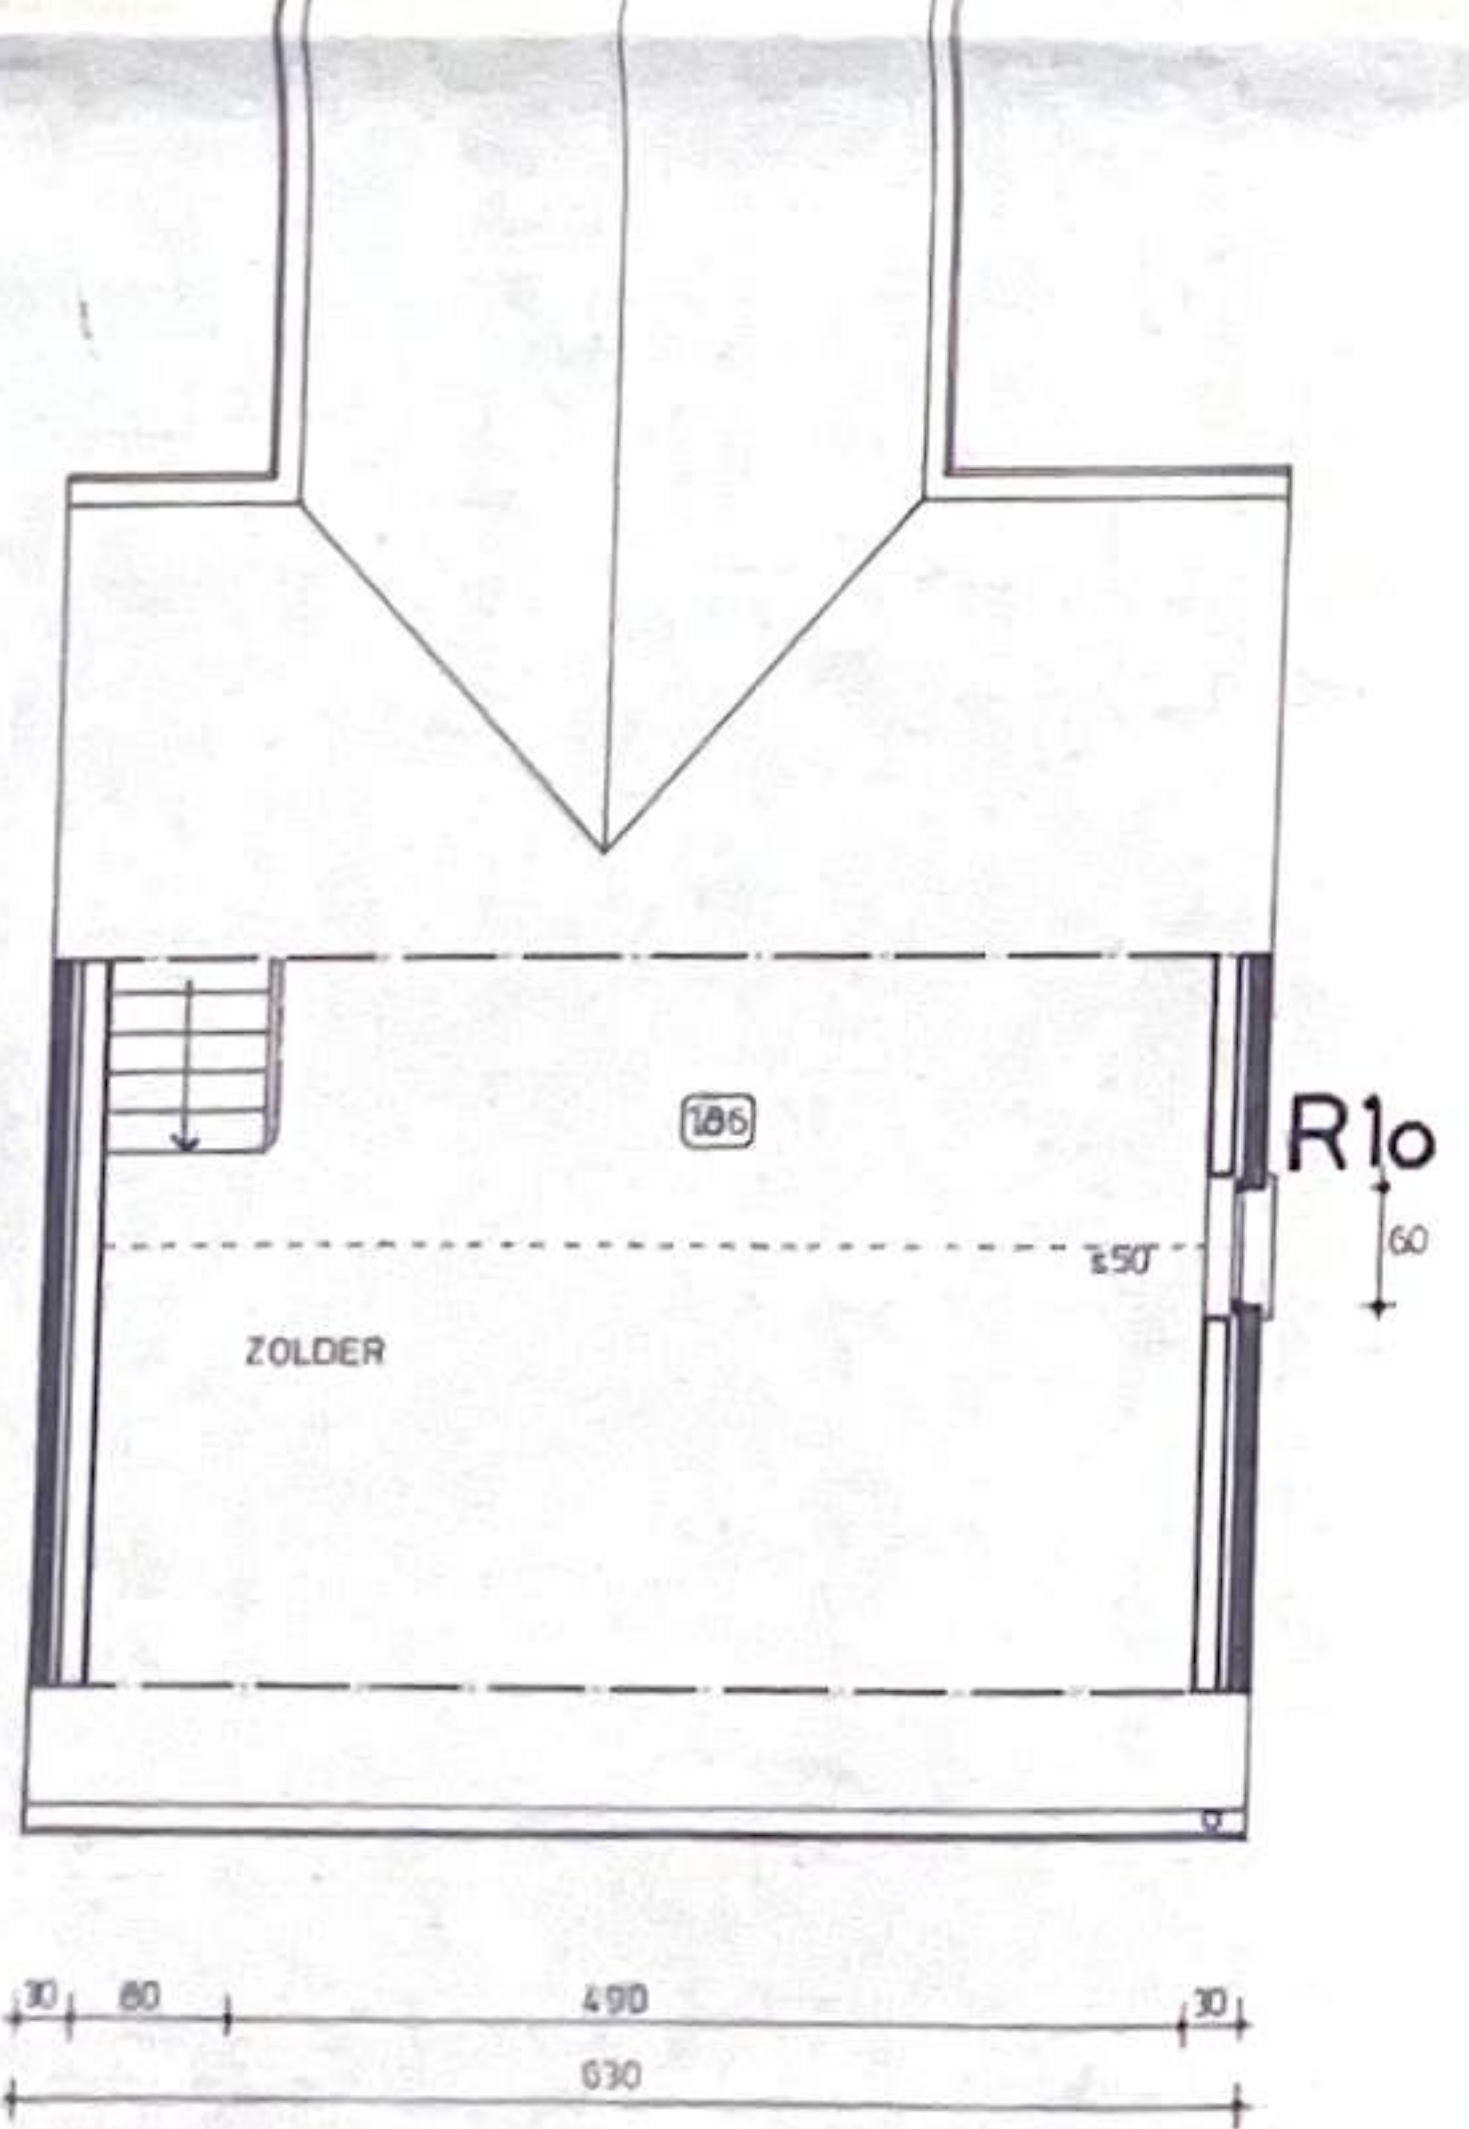


VERDIEPINGSPLAN

geel-rood geventeerde bezande gevelsteen
houten schrijnwerk
natuurrode gesiliciseerde pannen
dorpels blauwsteen

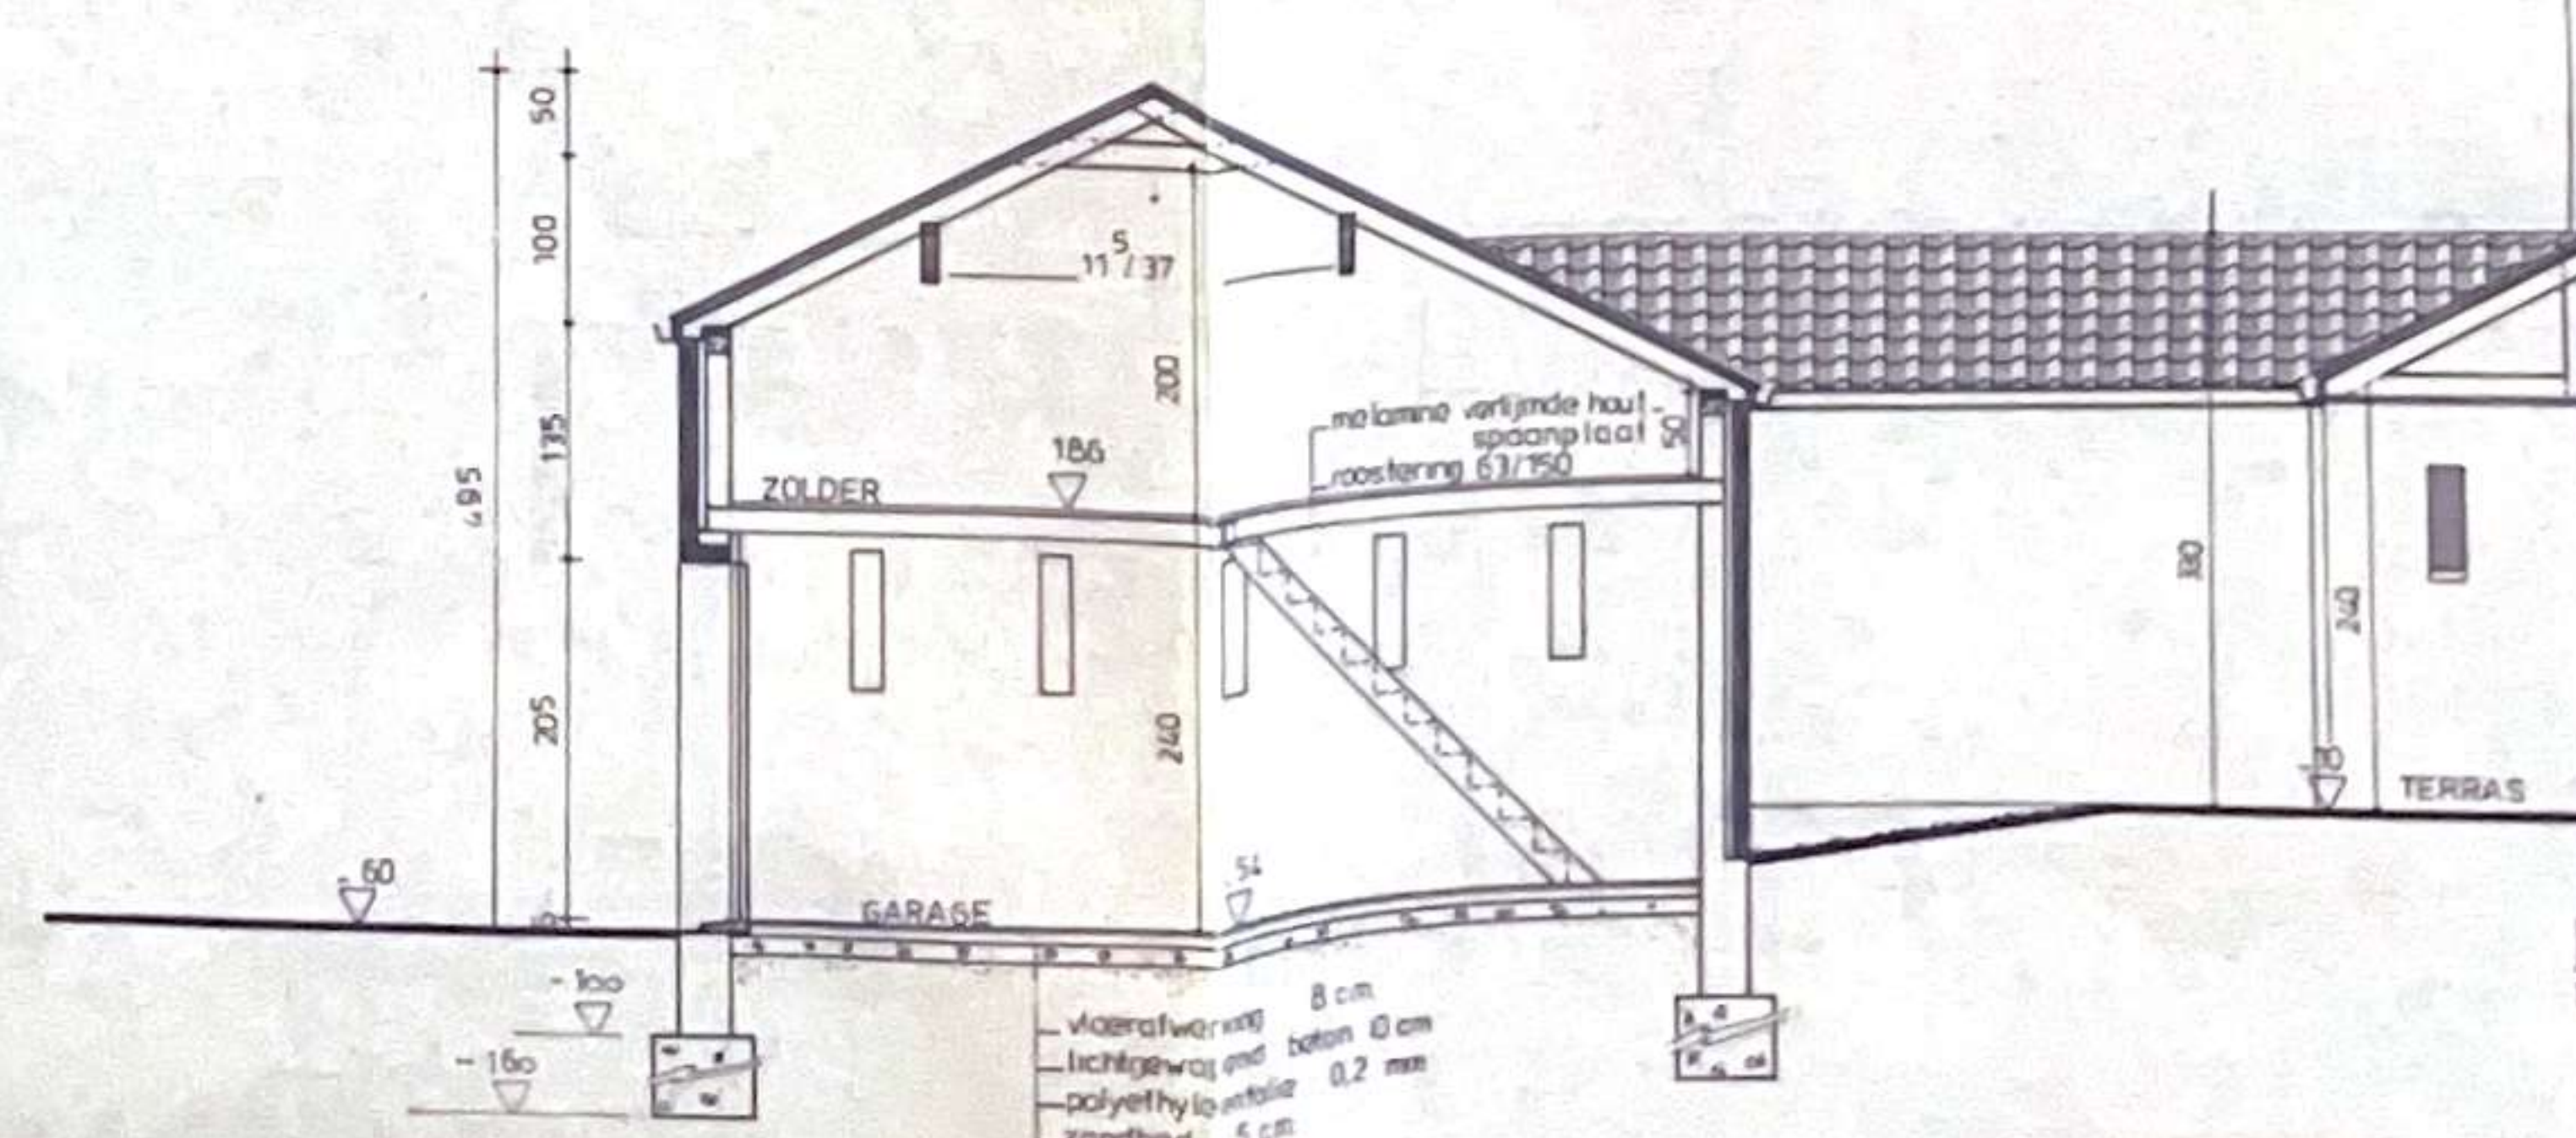


SNEDE 1

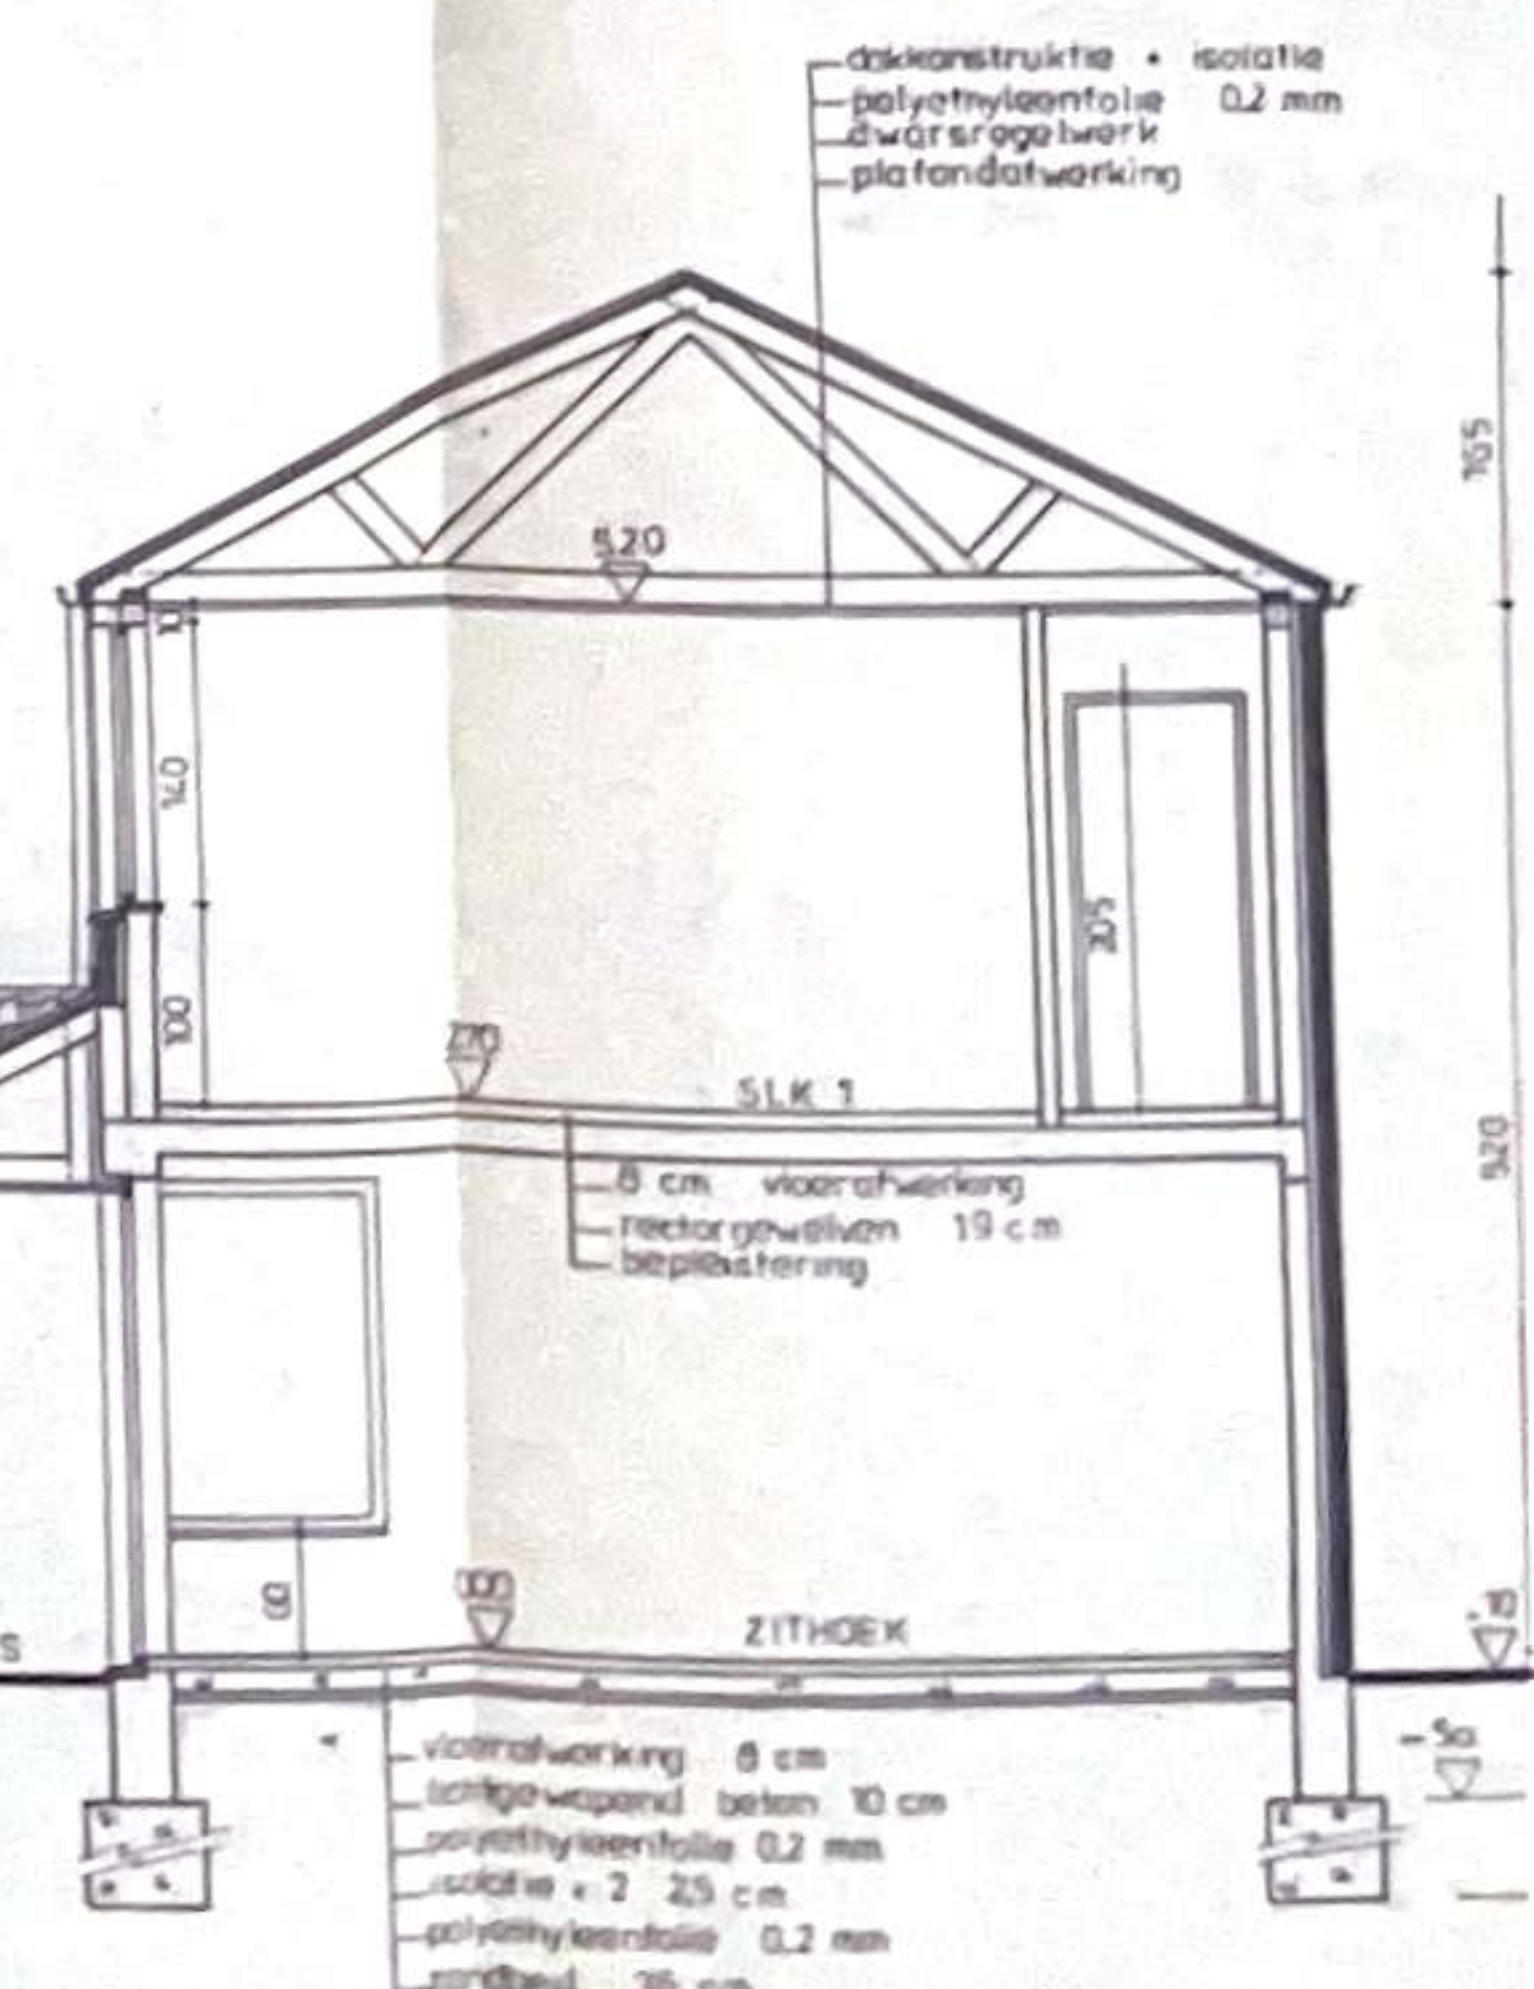


dakconstructie + isolatie
polyethyleenfolie 0.2 mm
daktroegwerk
vloerconstructie
vloerisolatie 19 cm
vloerdekking
vloerdekking 8 cm
vloerdekking 10 cm
vloerdekking 0.2 mm
vloerdekking 2.25 cm
vloerdekking 0.2 mm
vloerdekking 30 cm


EVEL

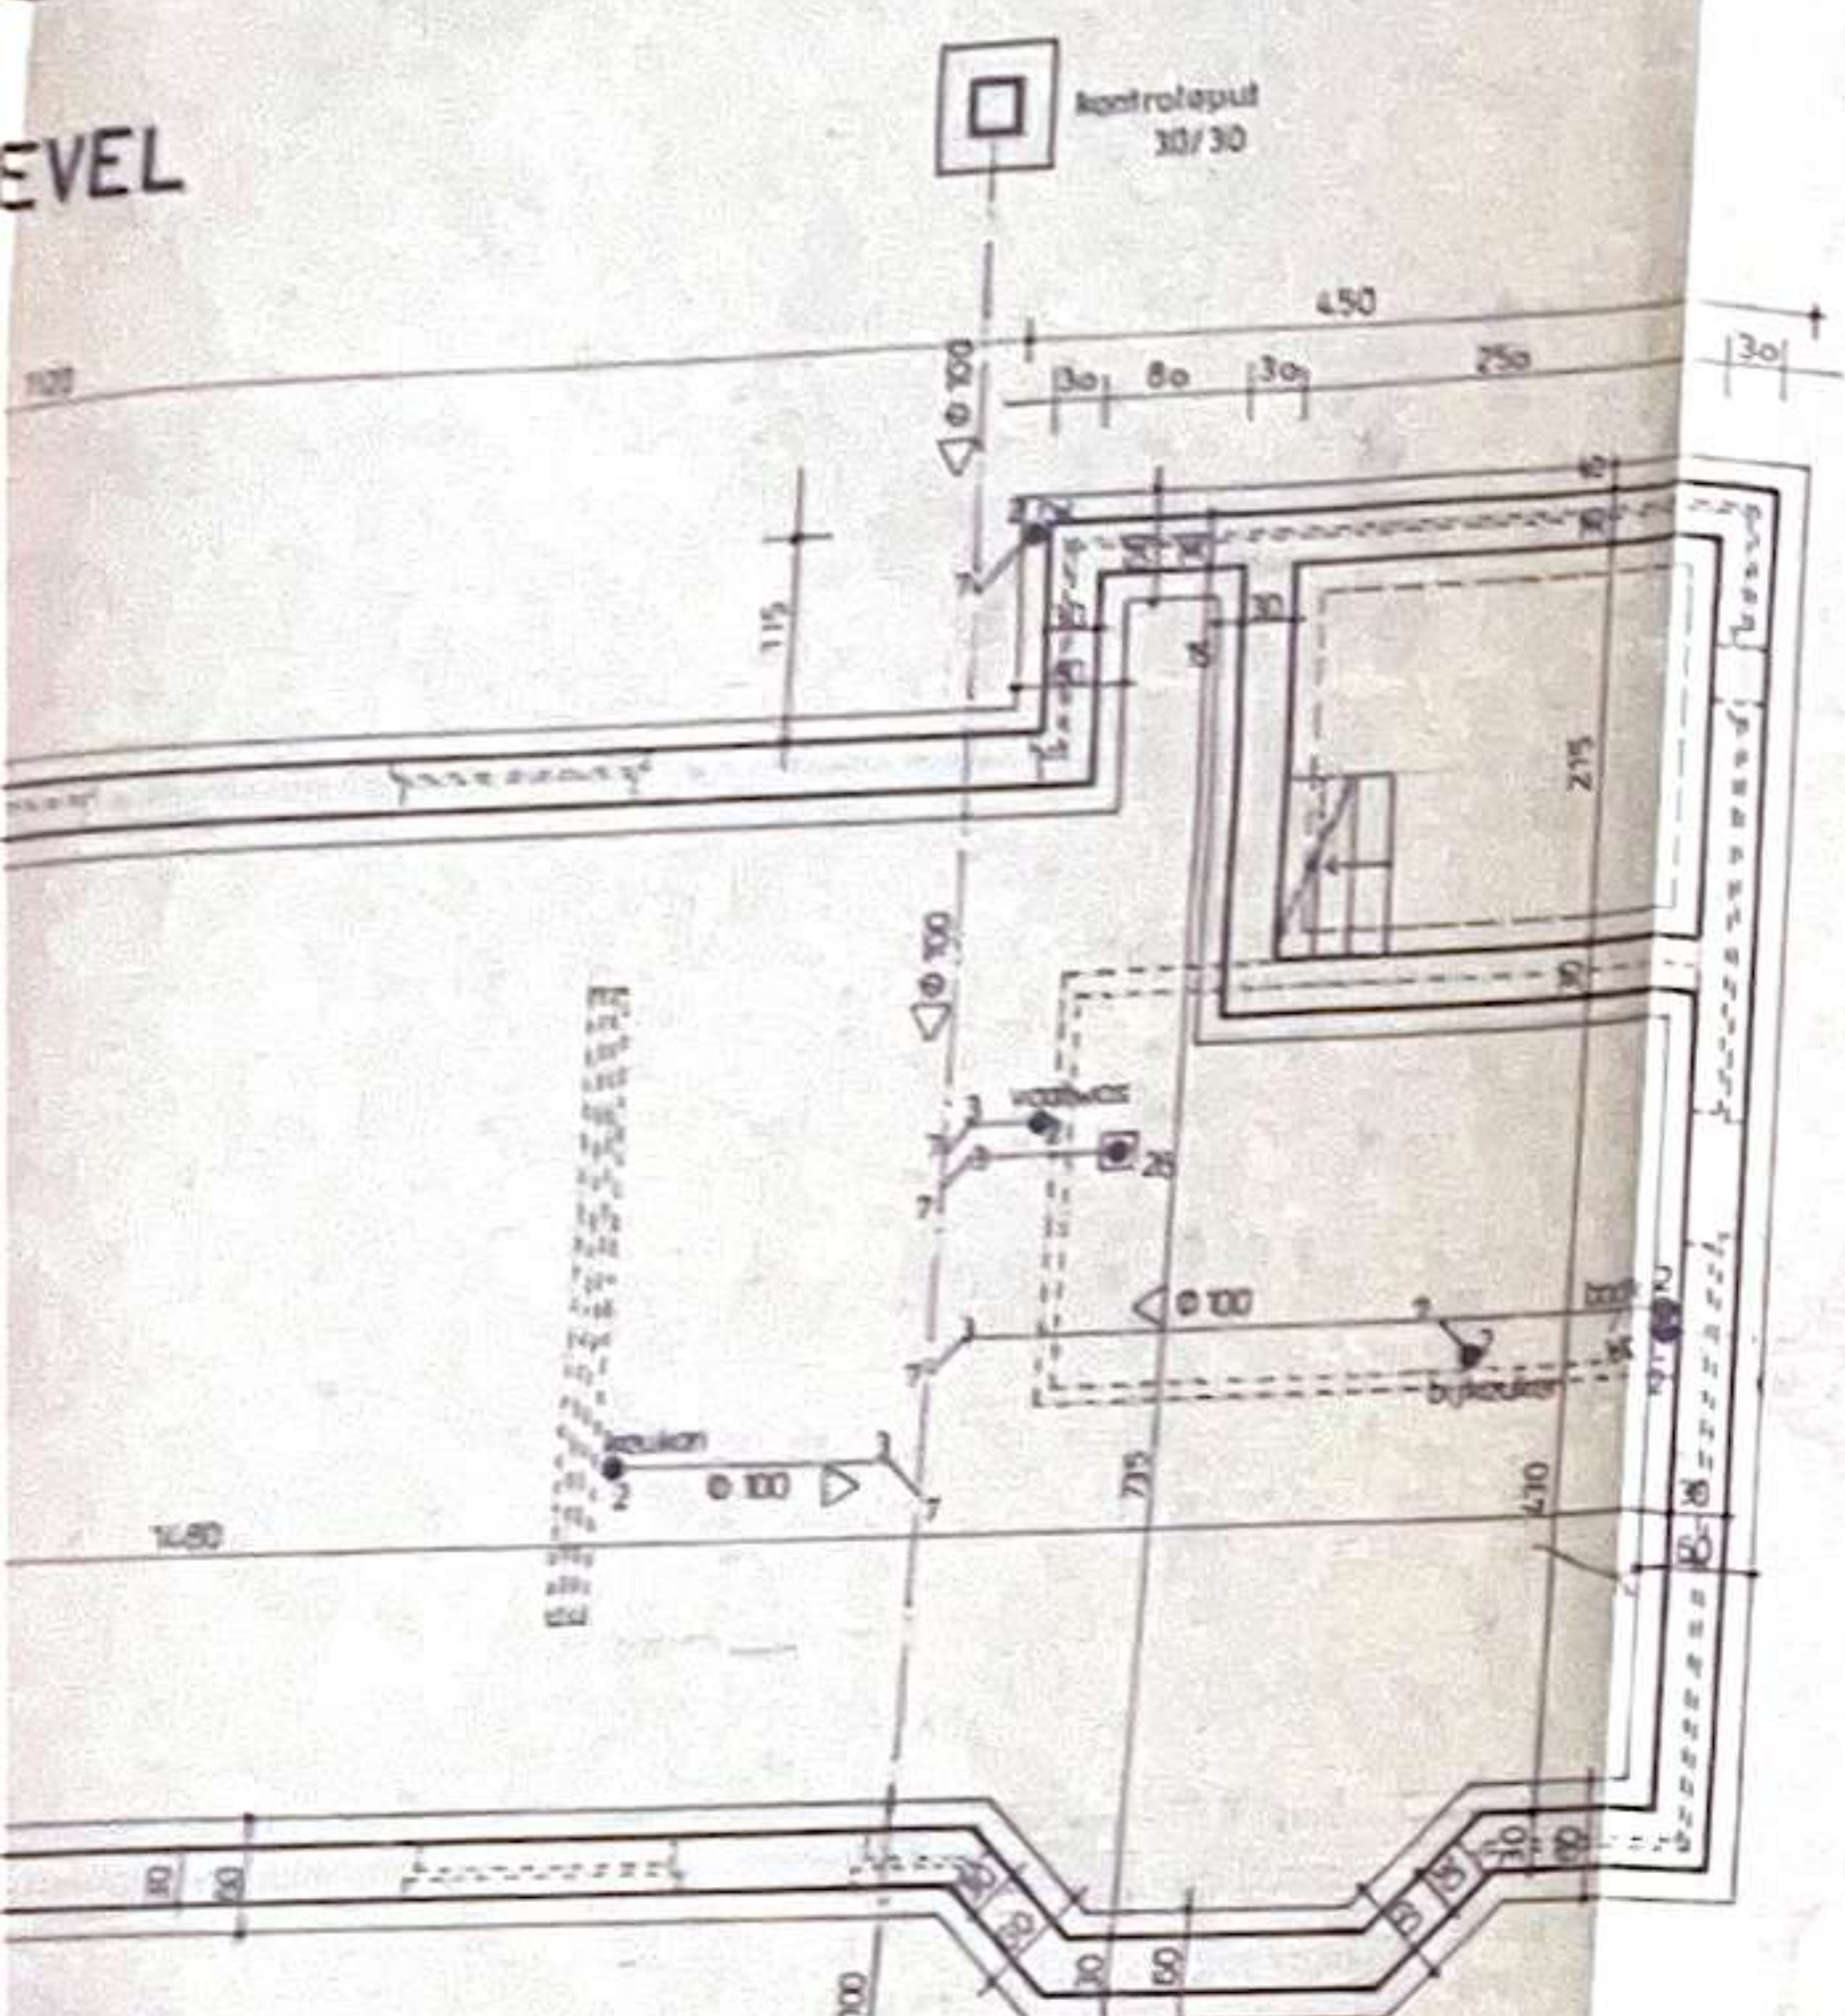



SPLAN

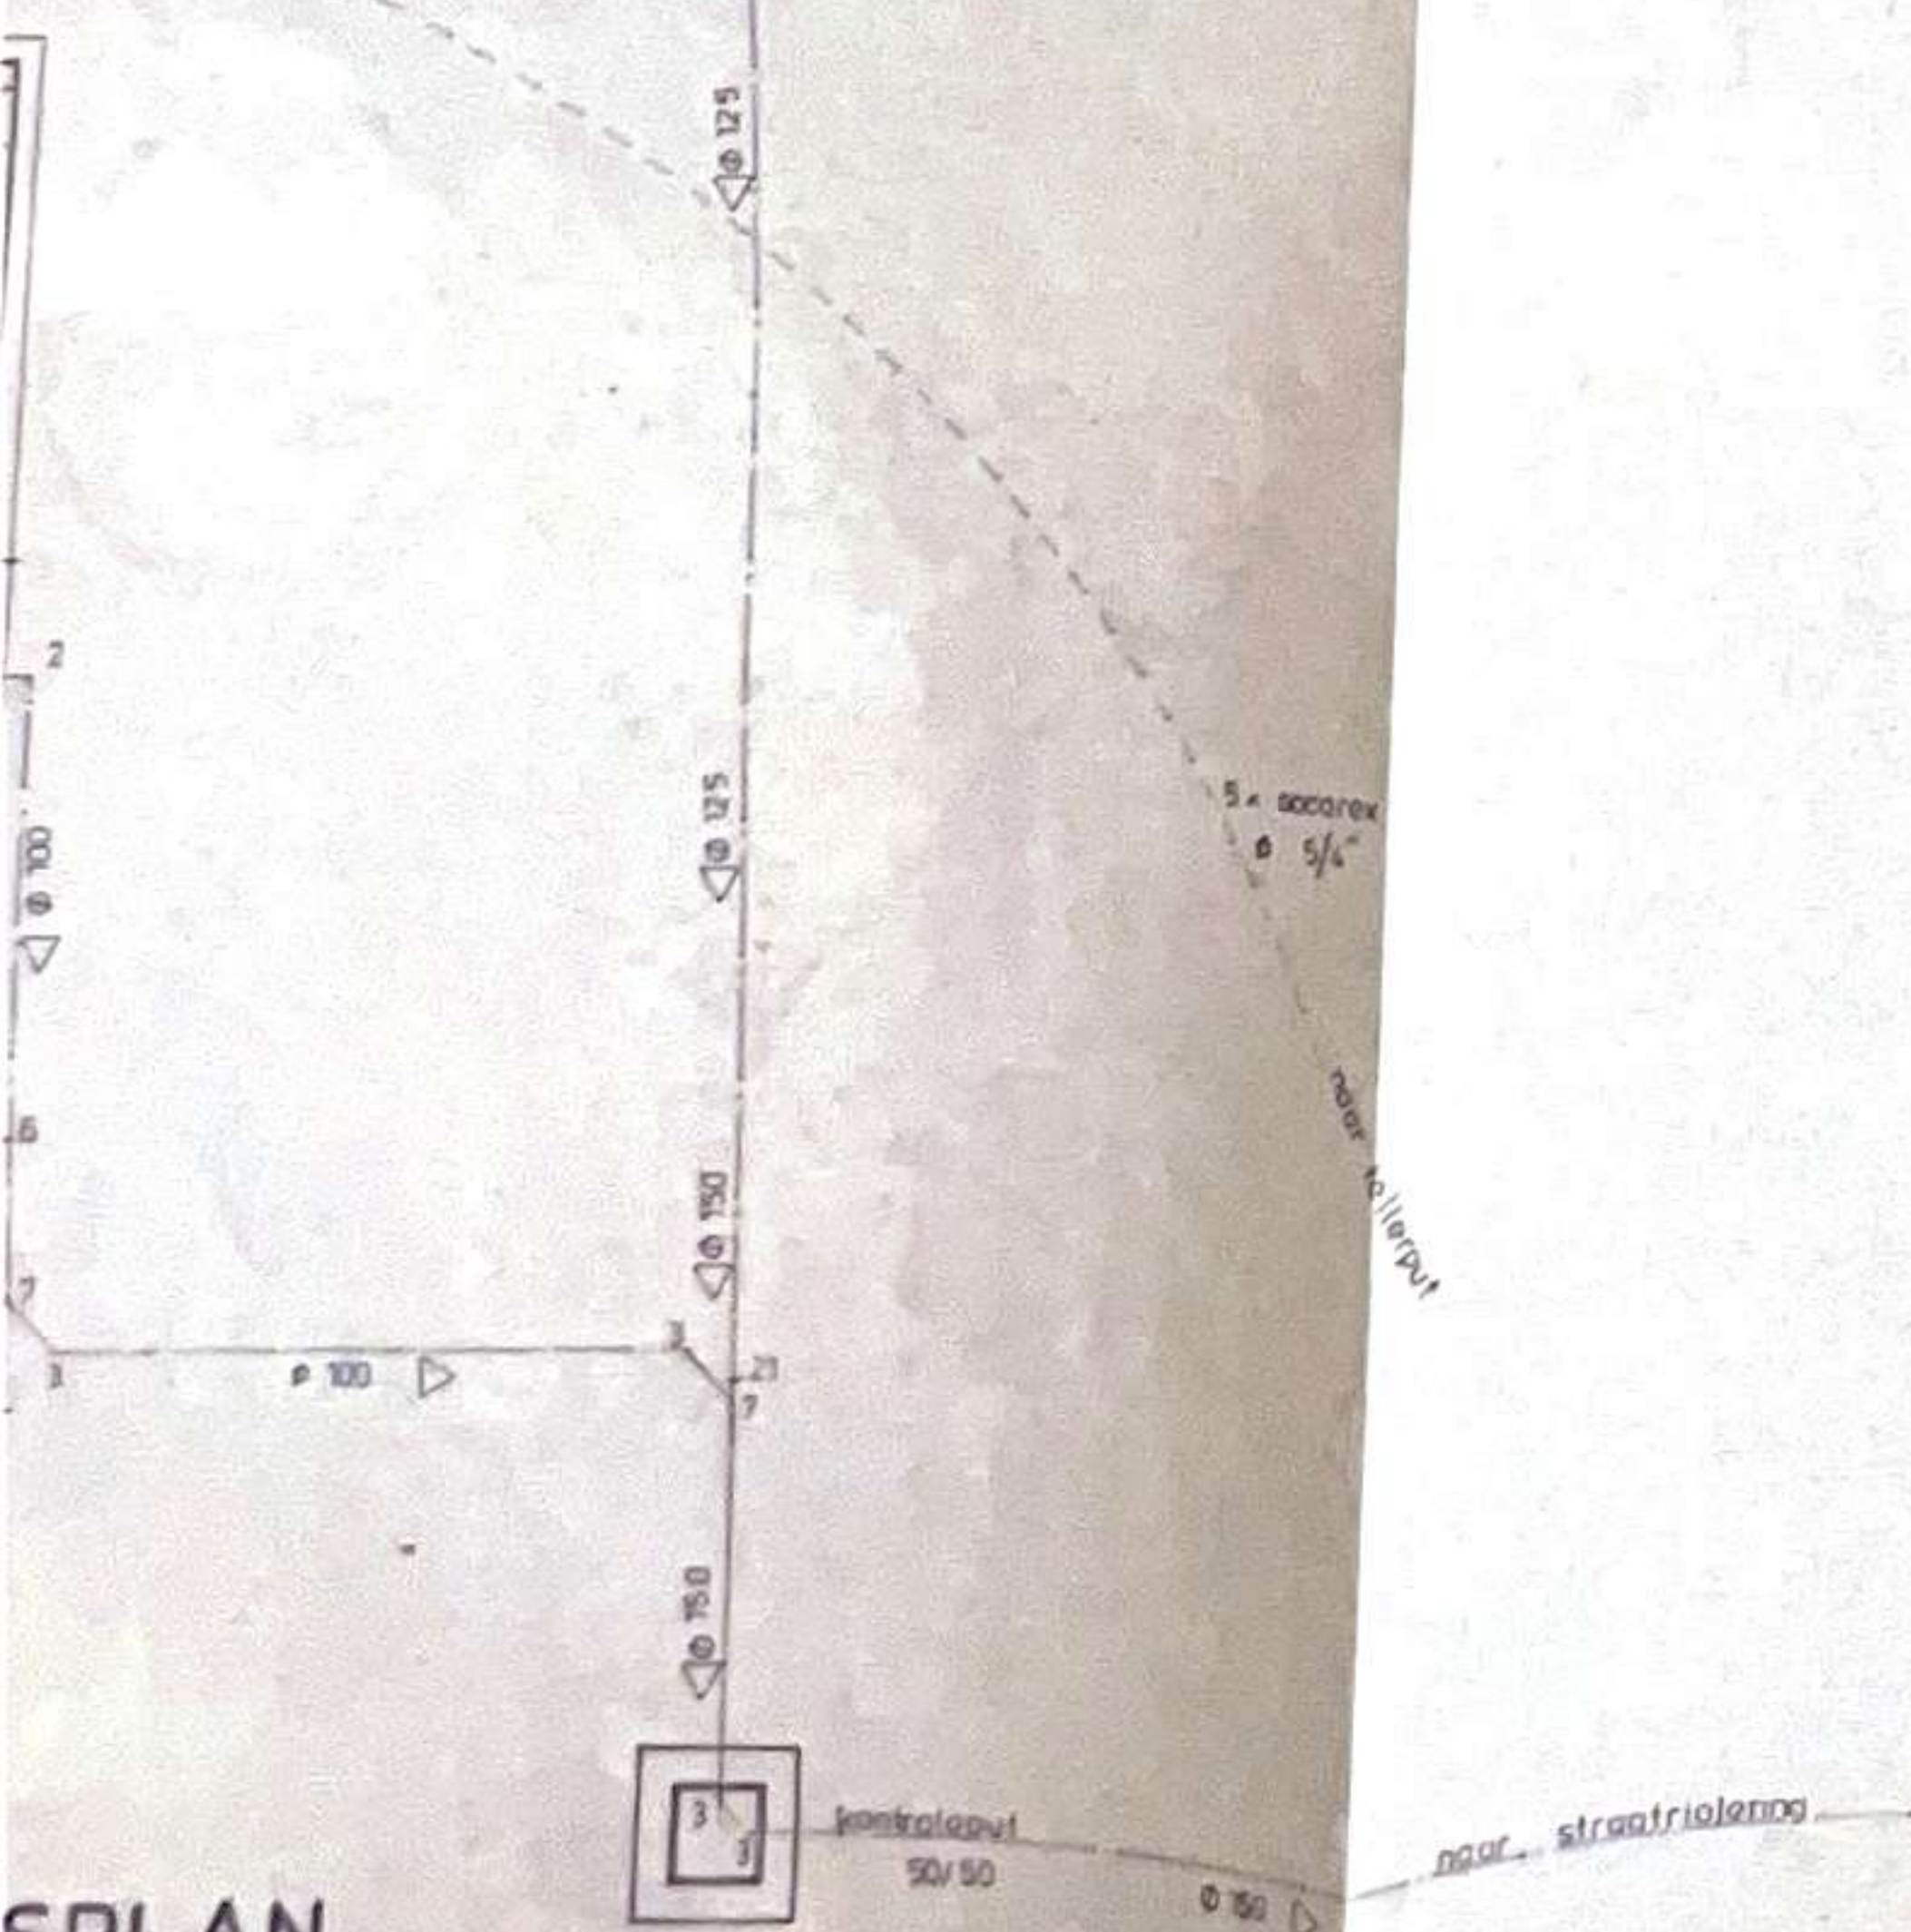


ZUID.WEST GEVEL

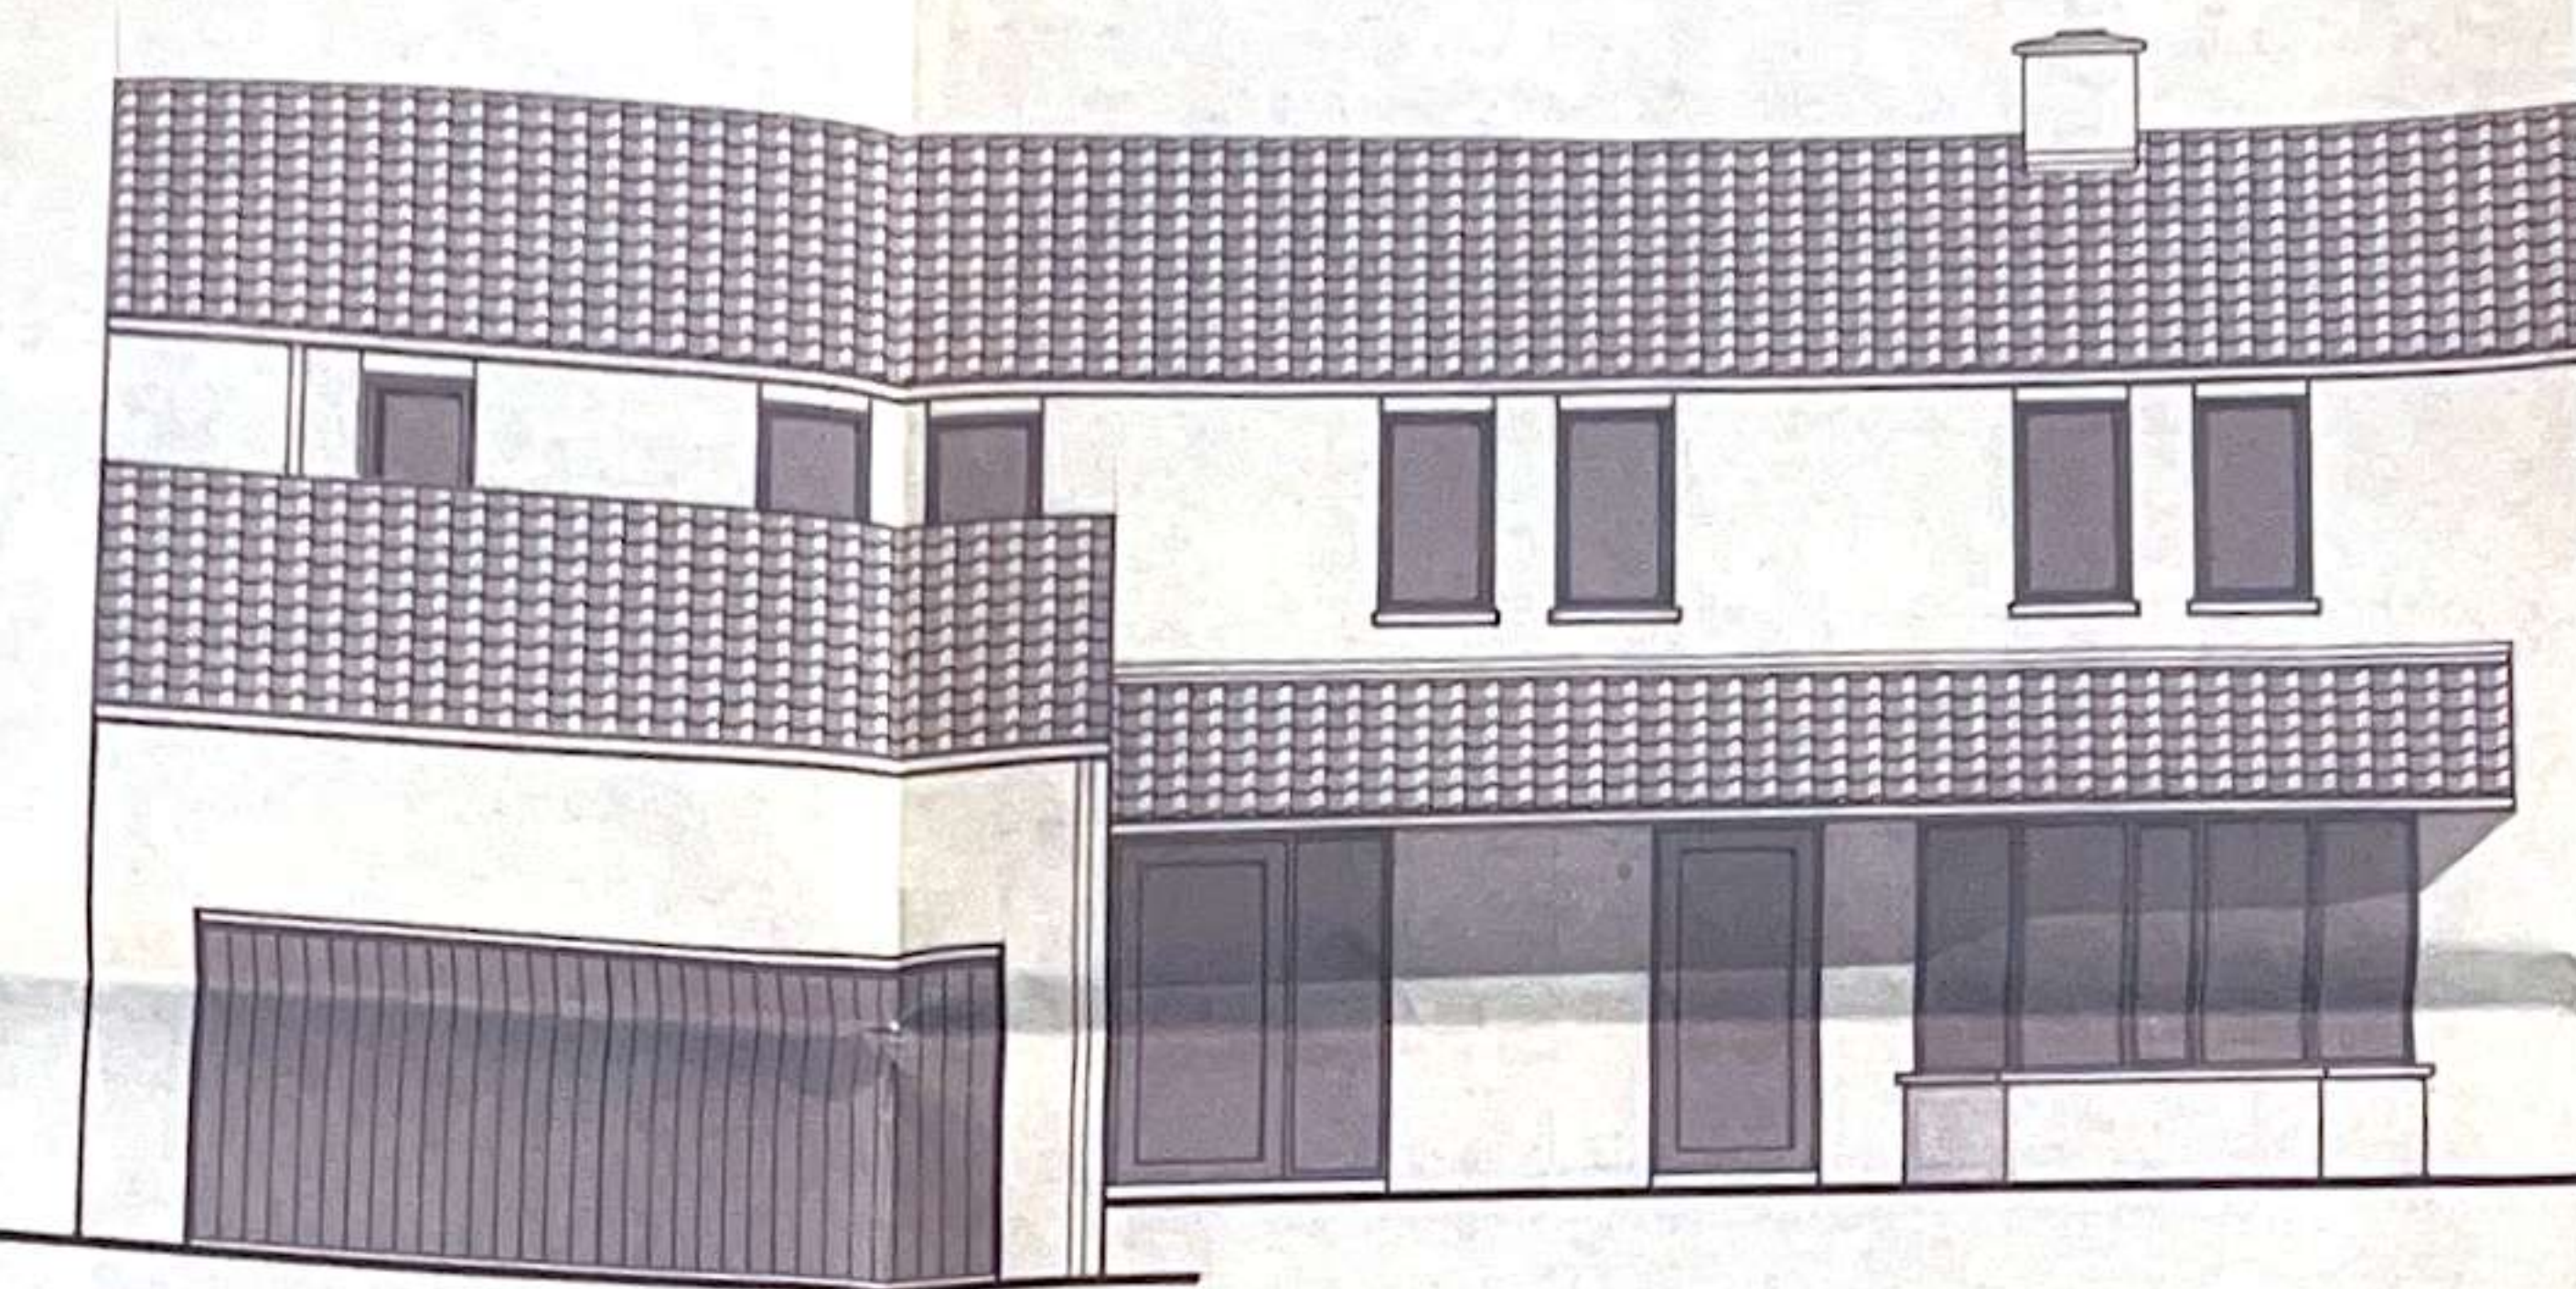


NOORD.OOST GEVEL

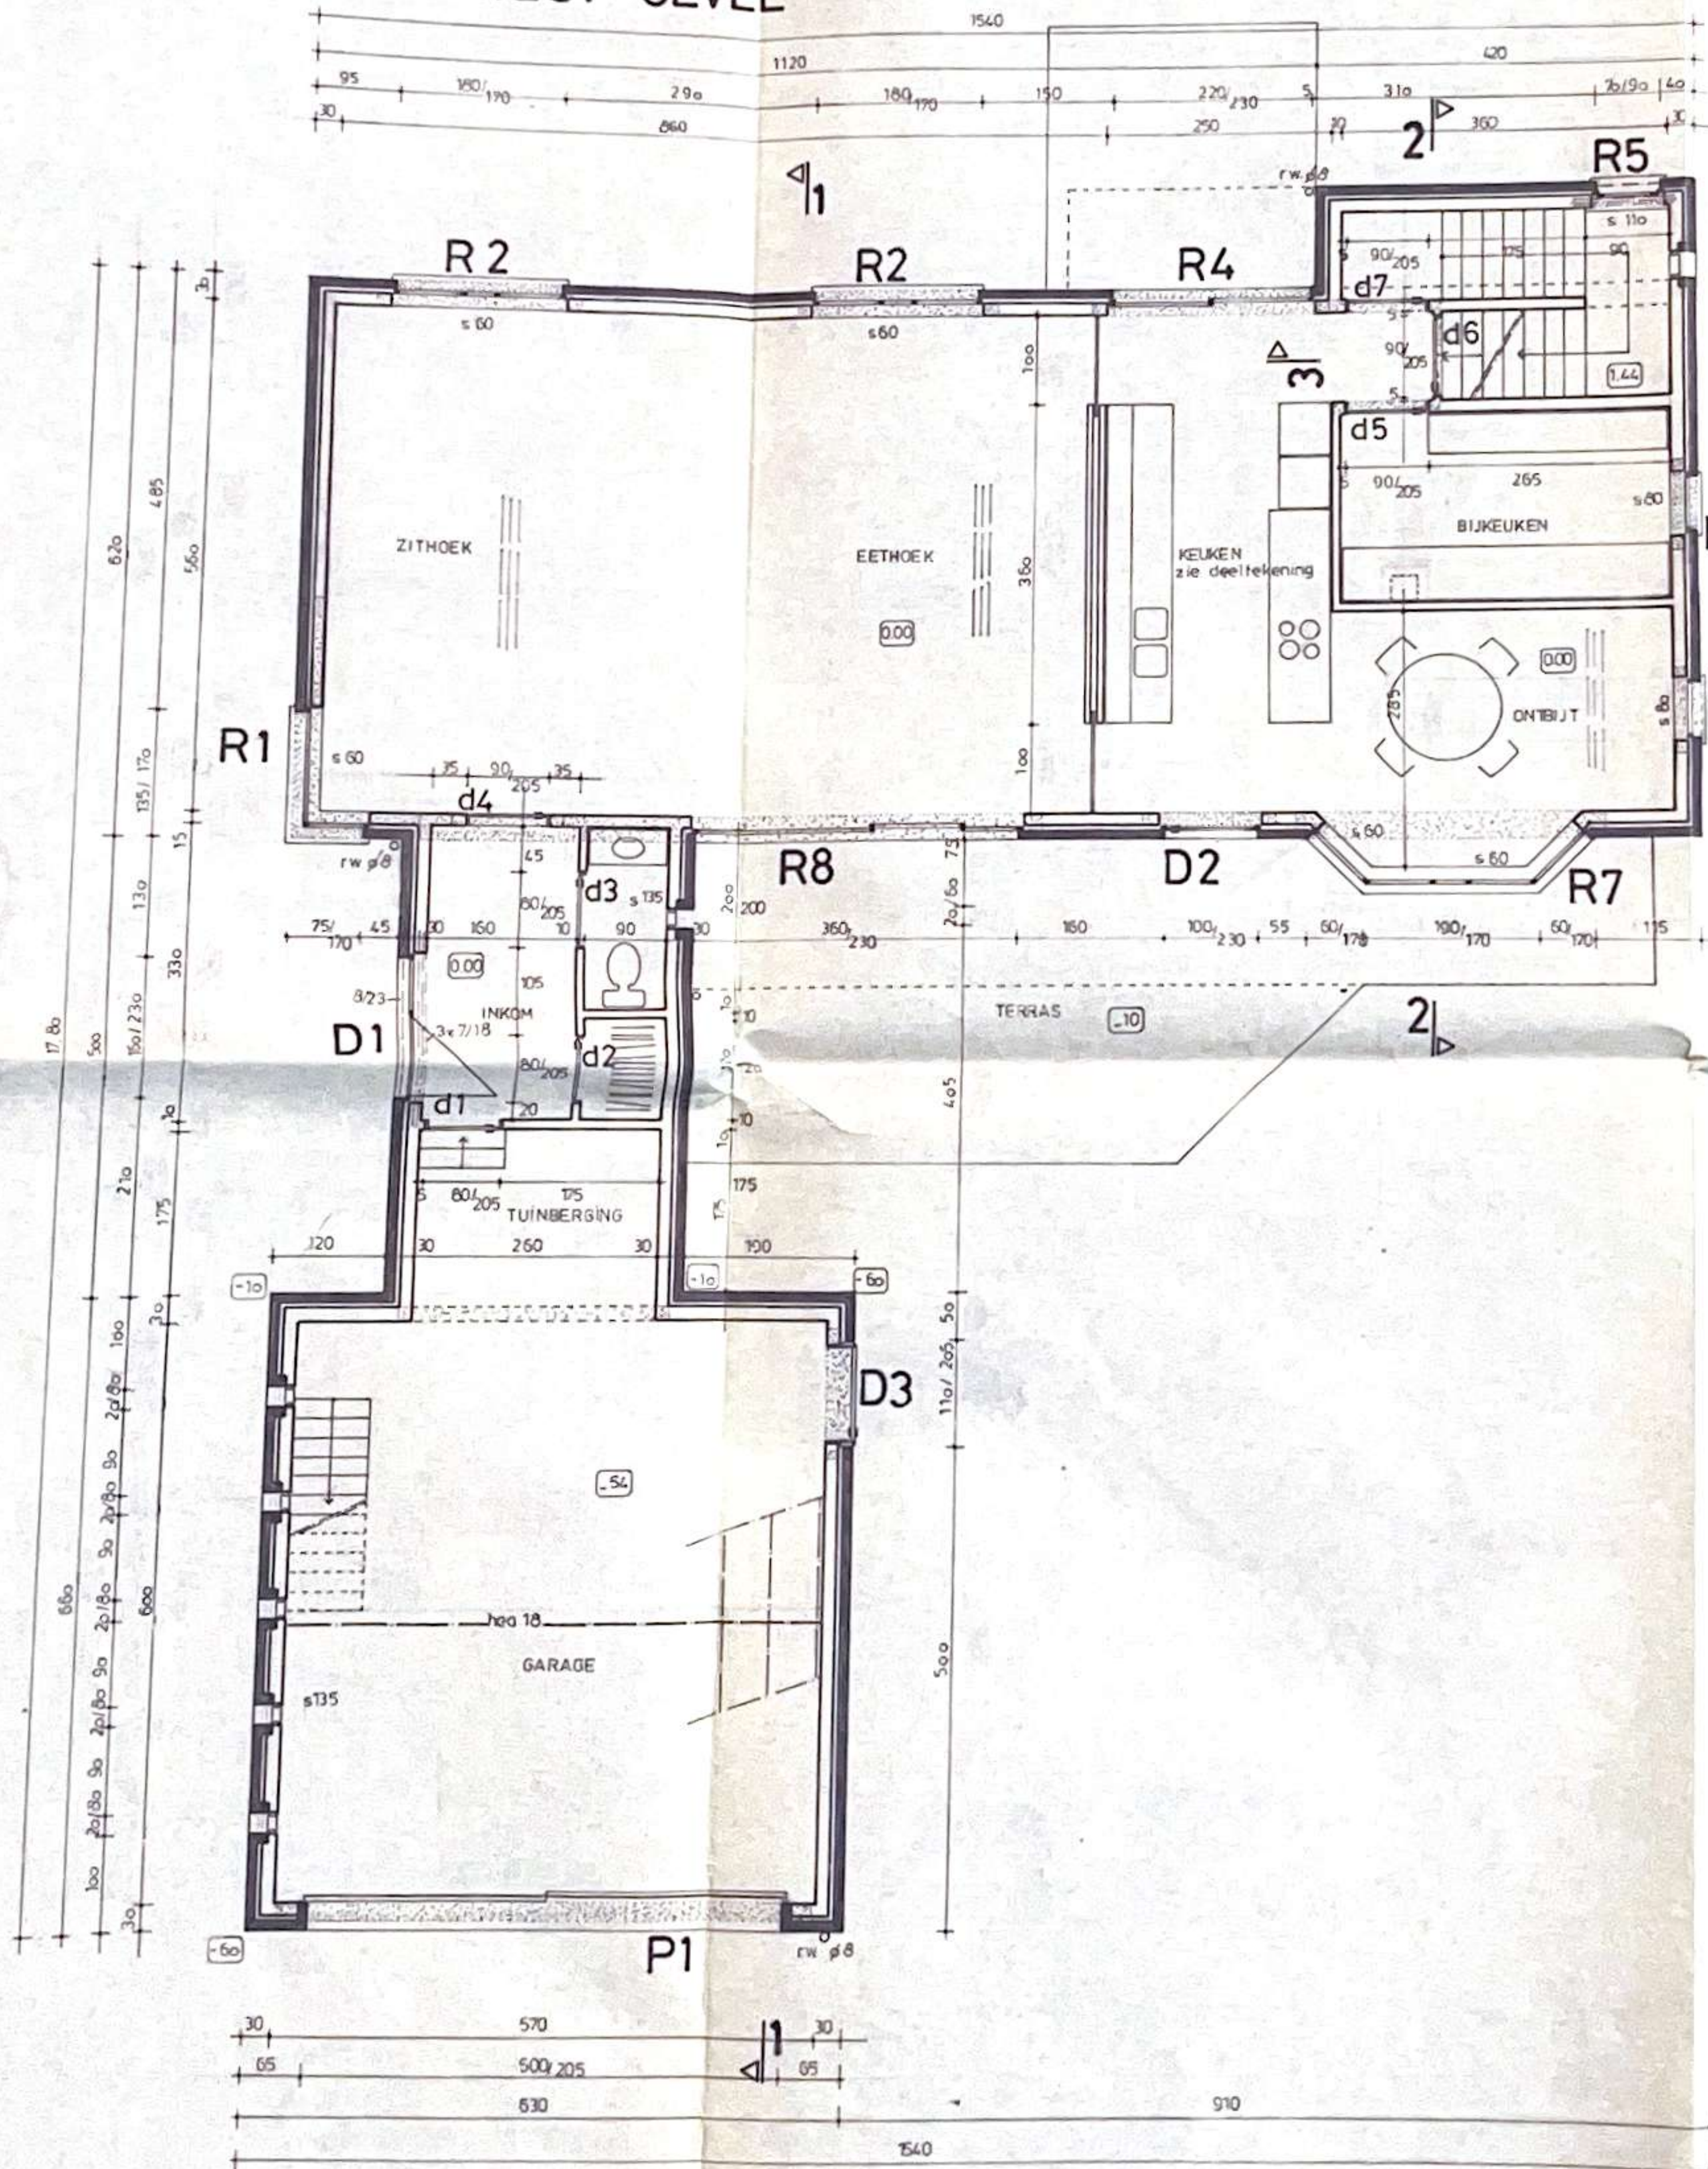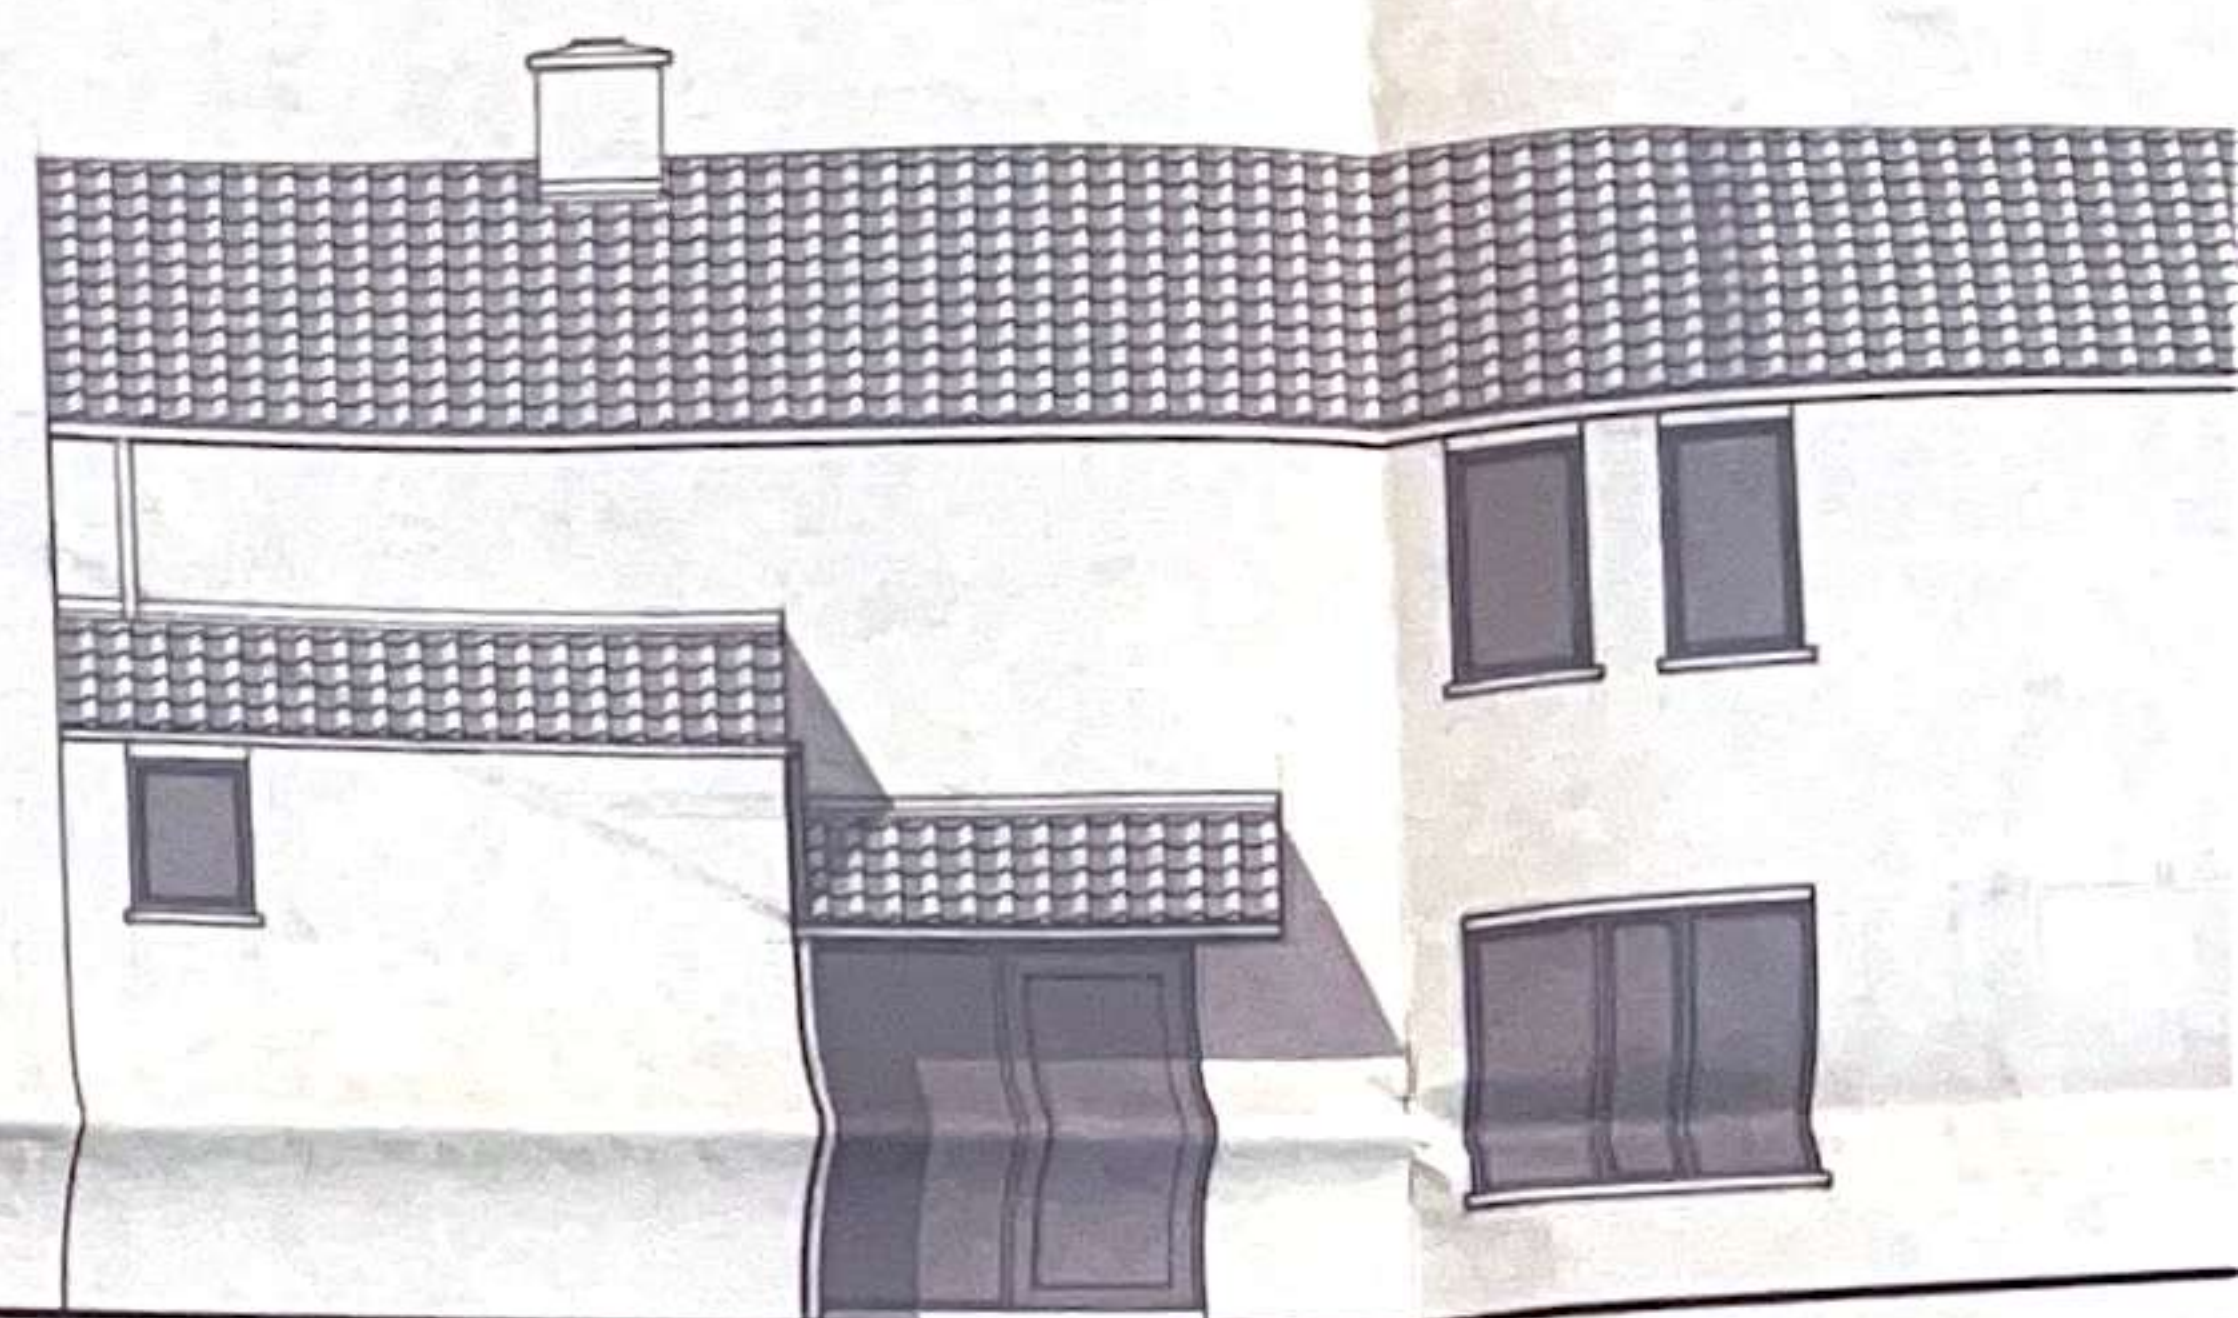


PLAN GELIJKVLOERS

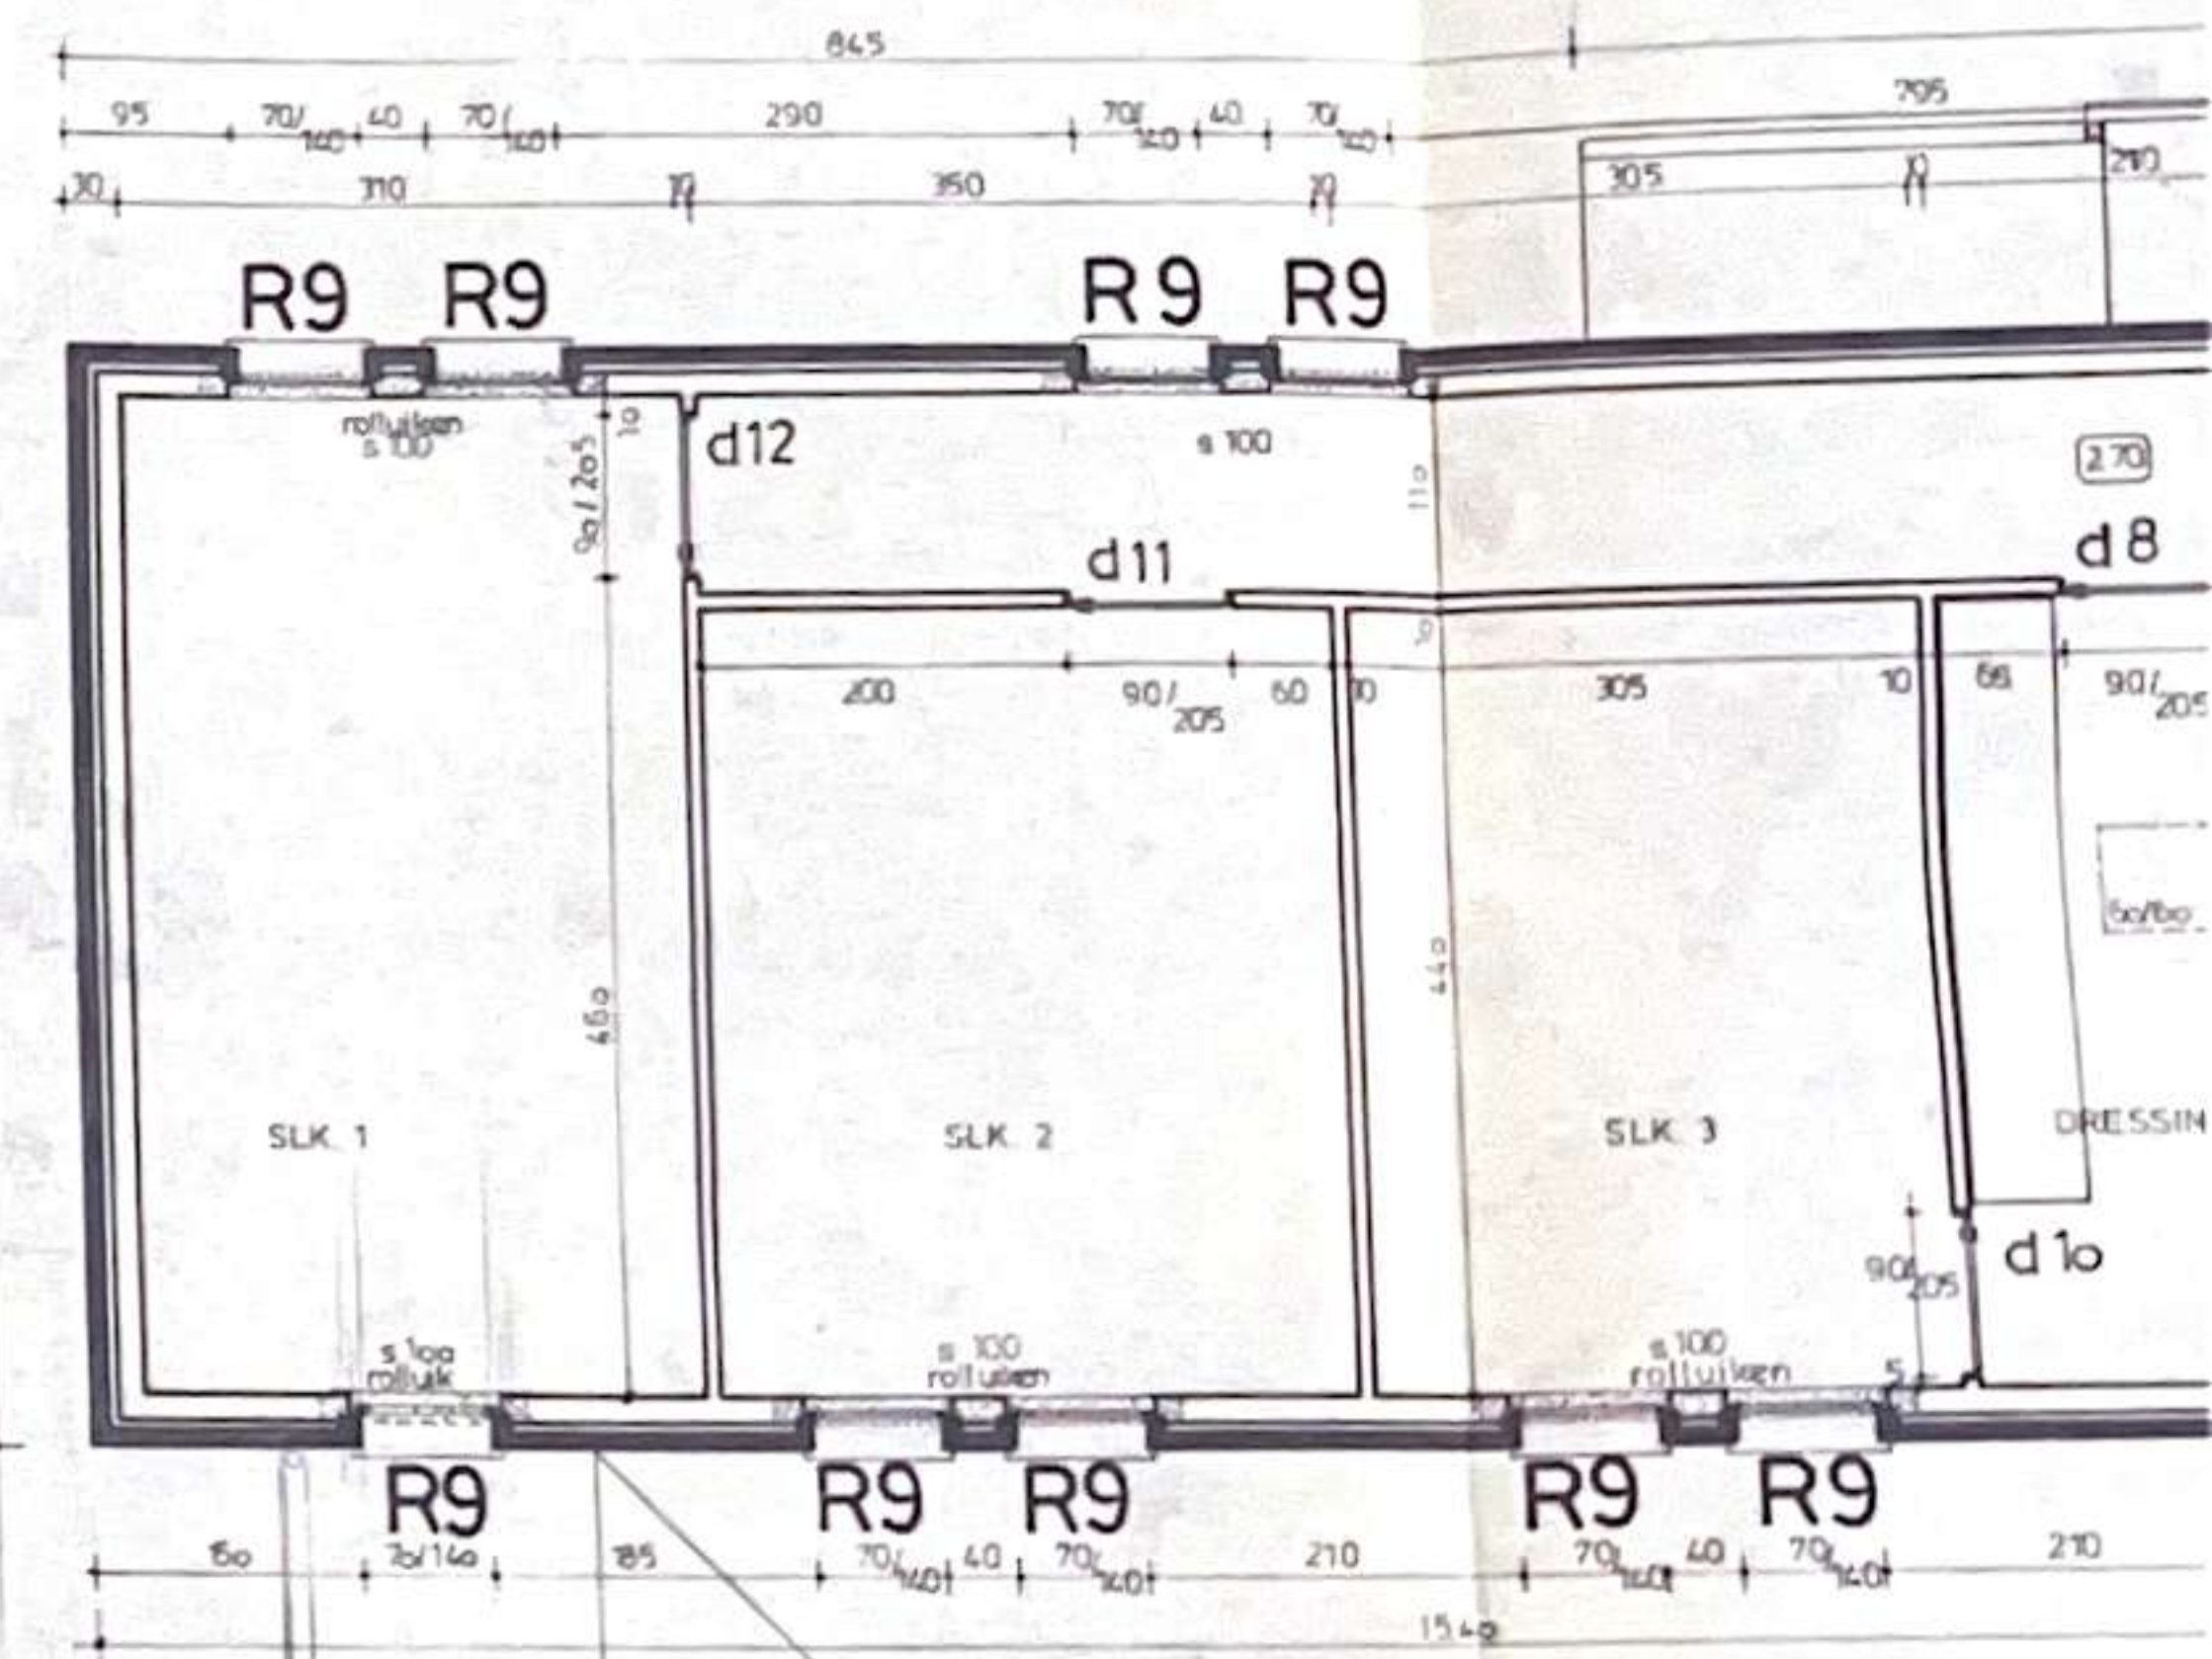


VERDIEPINGSPLAN

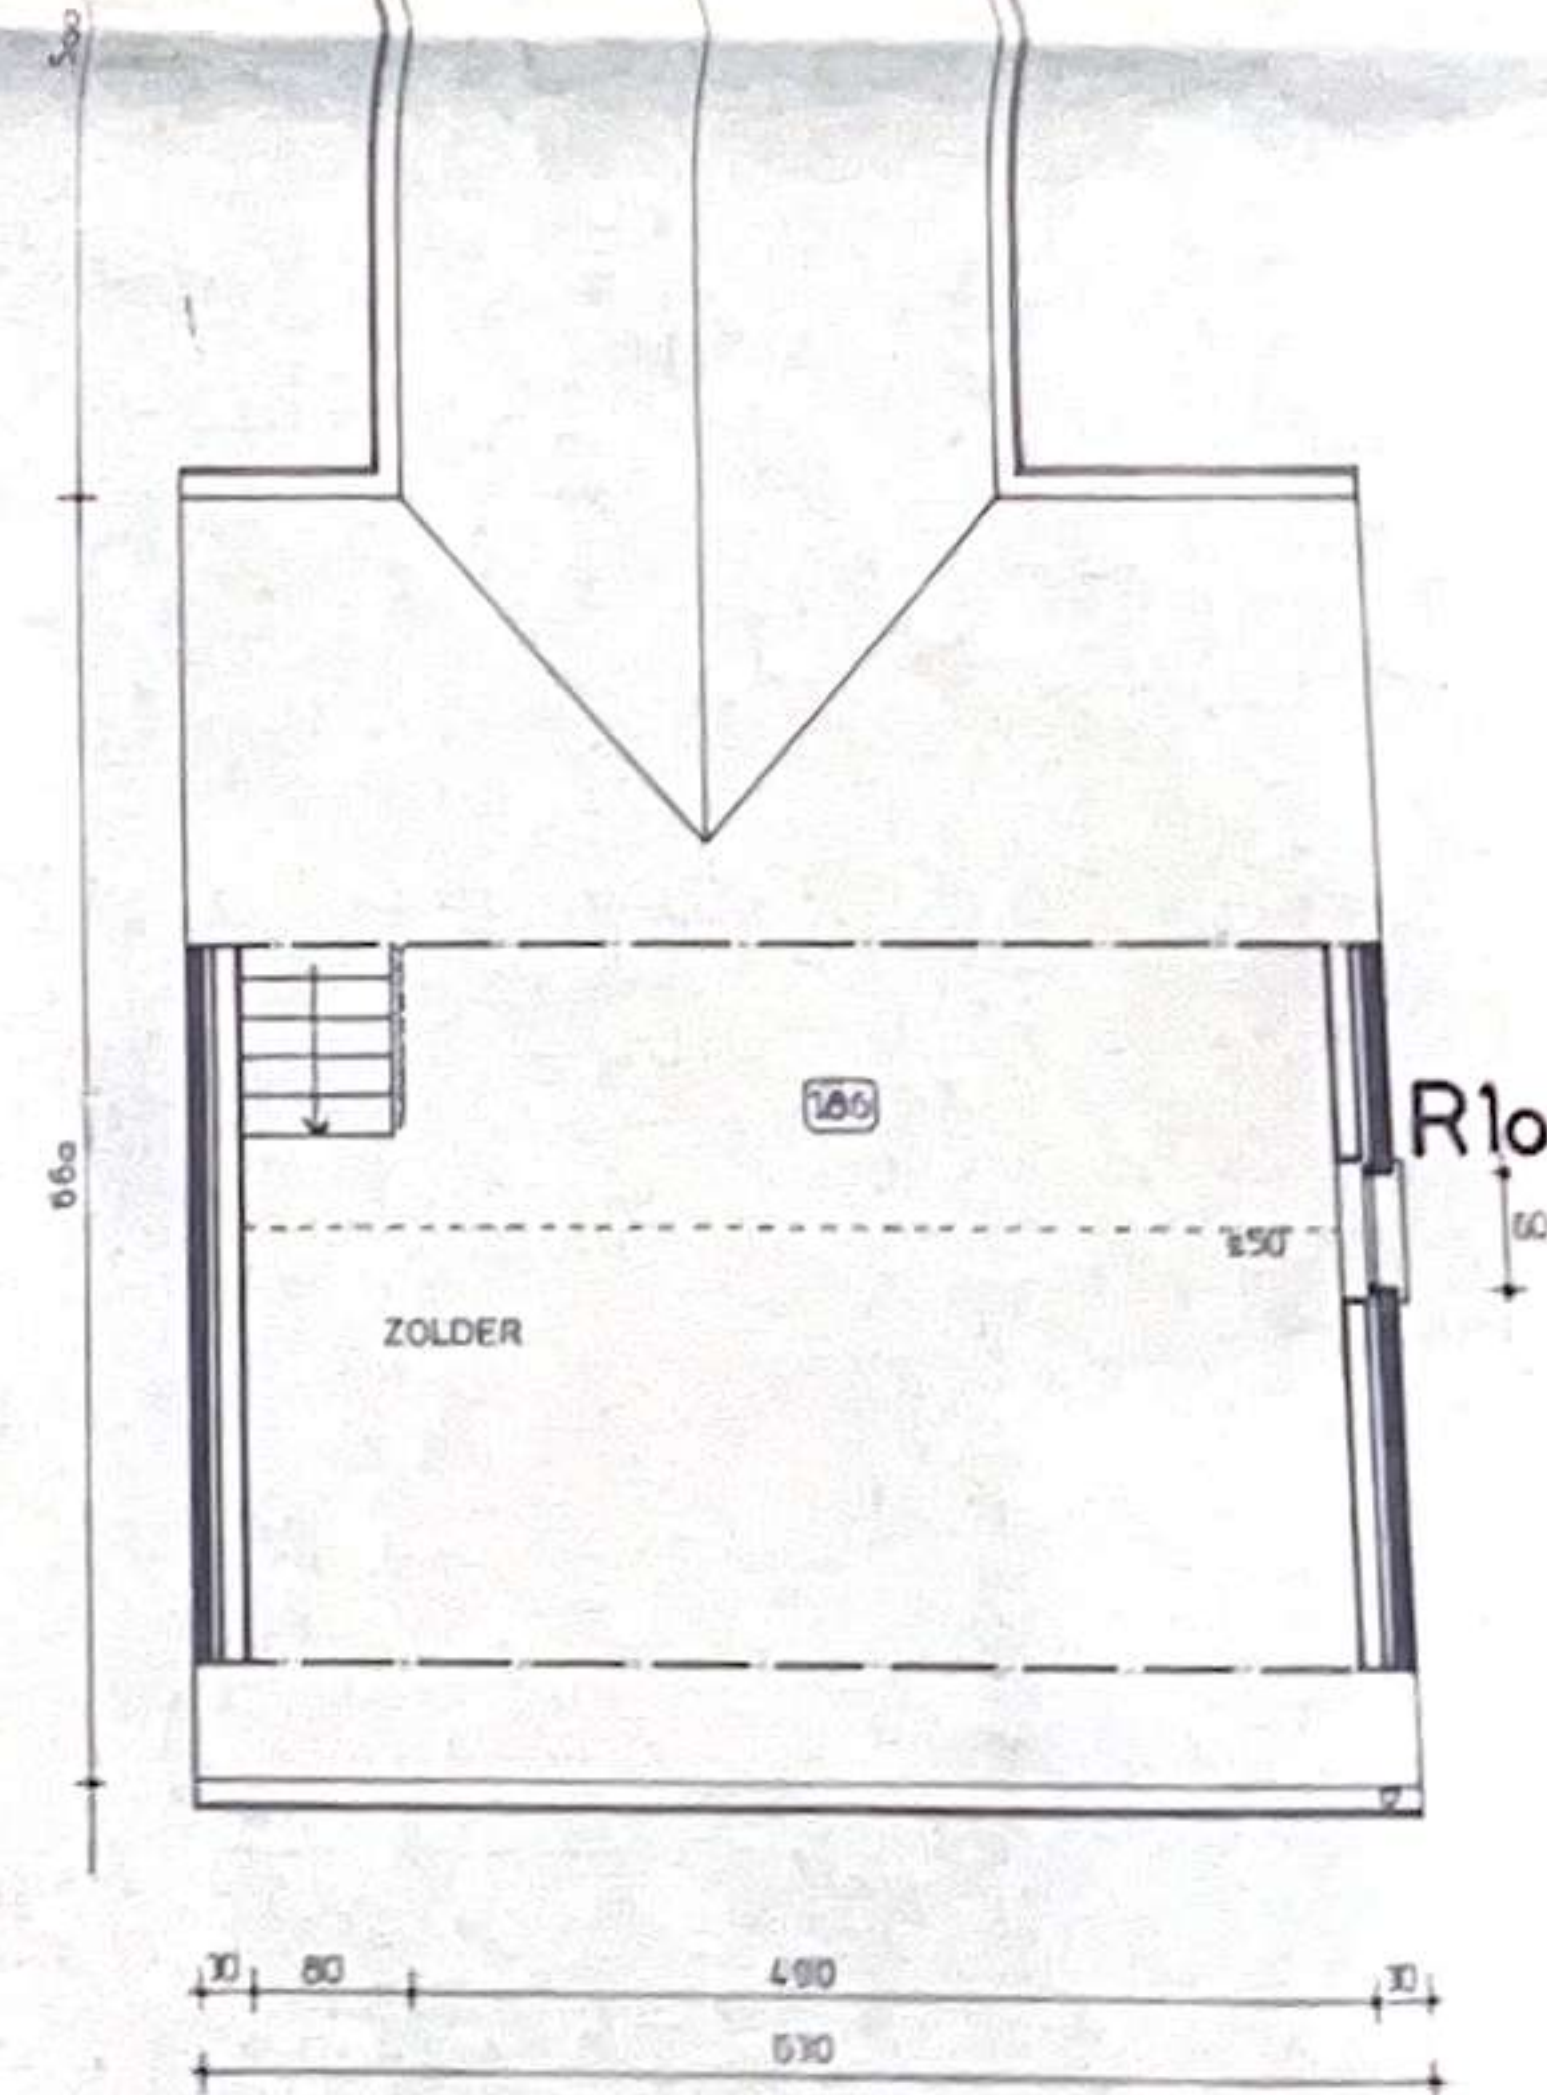


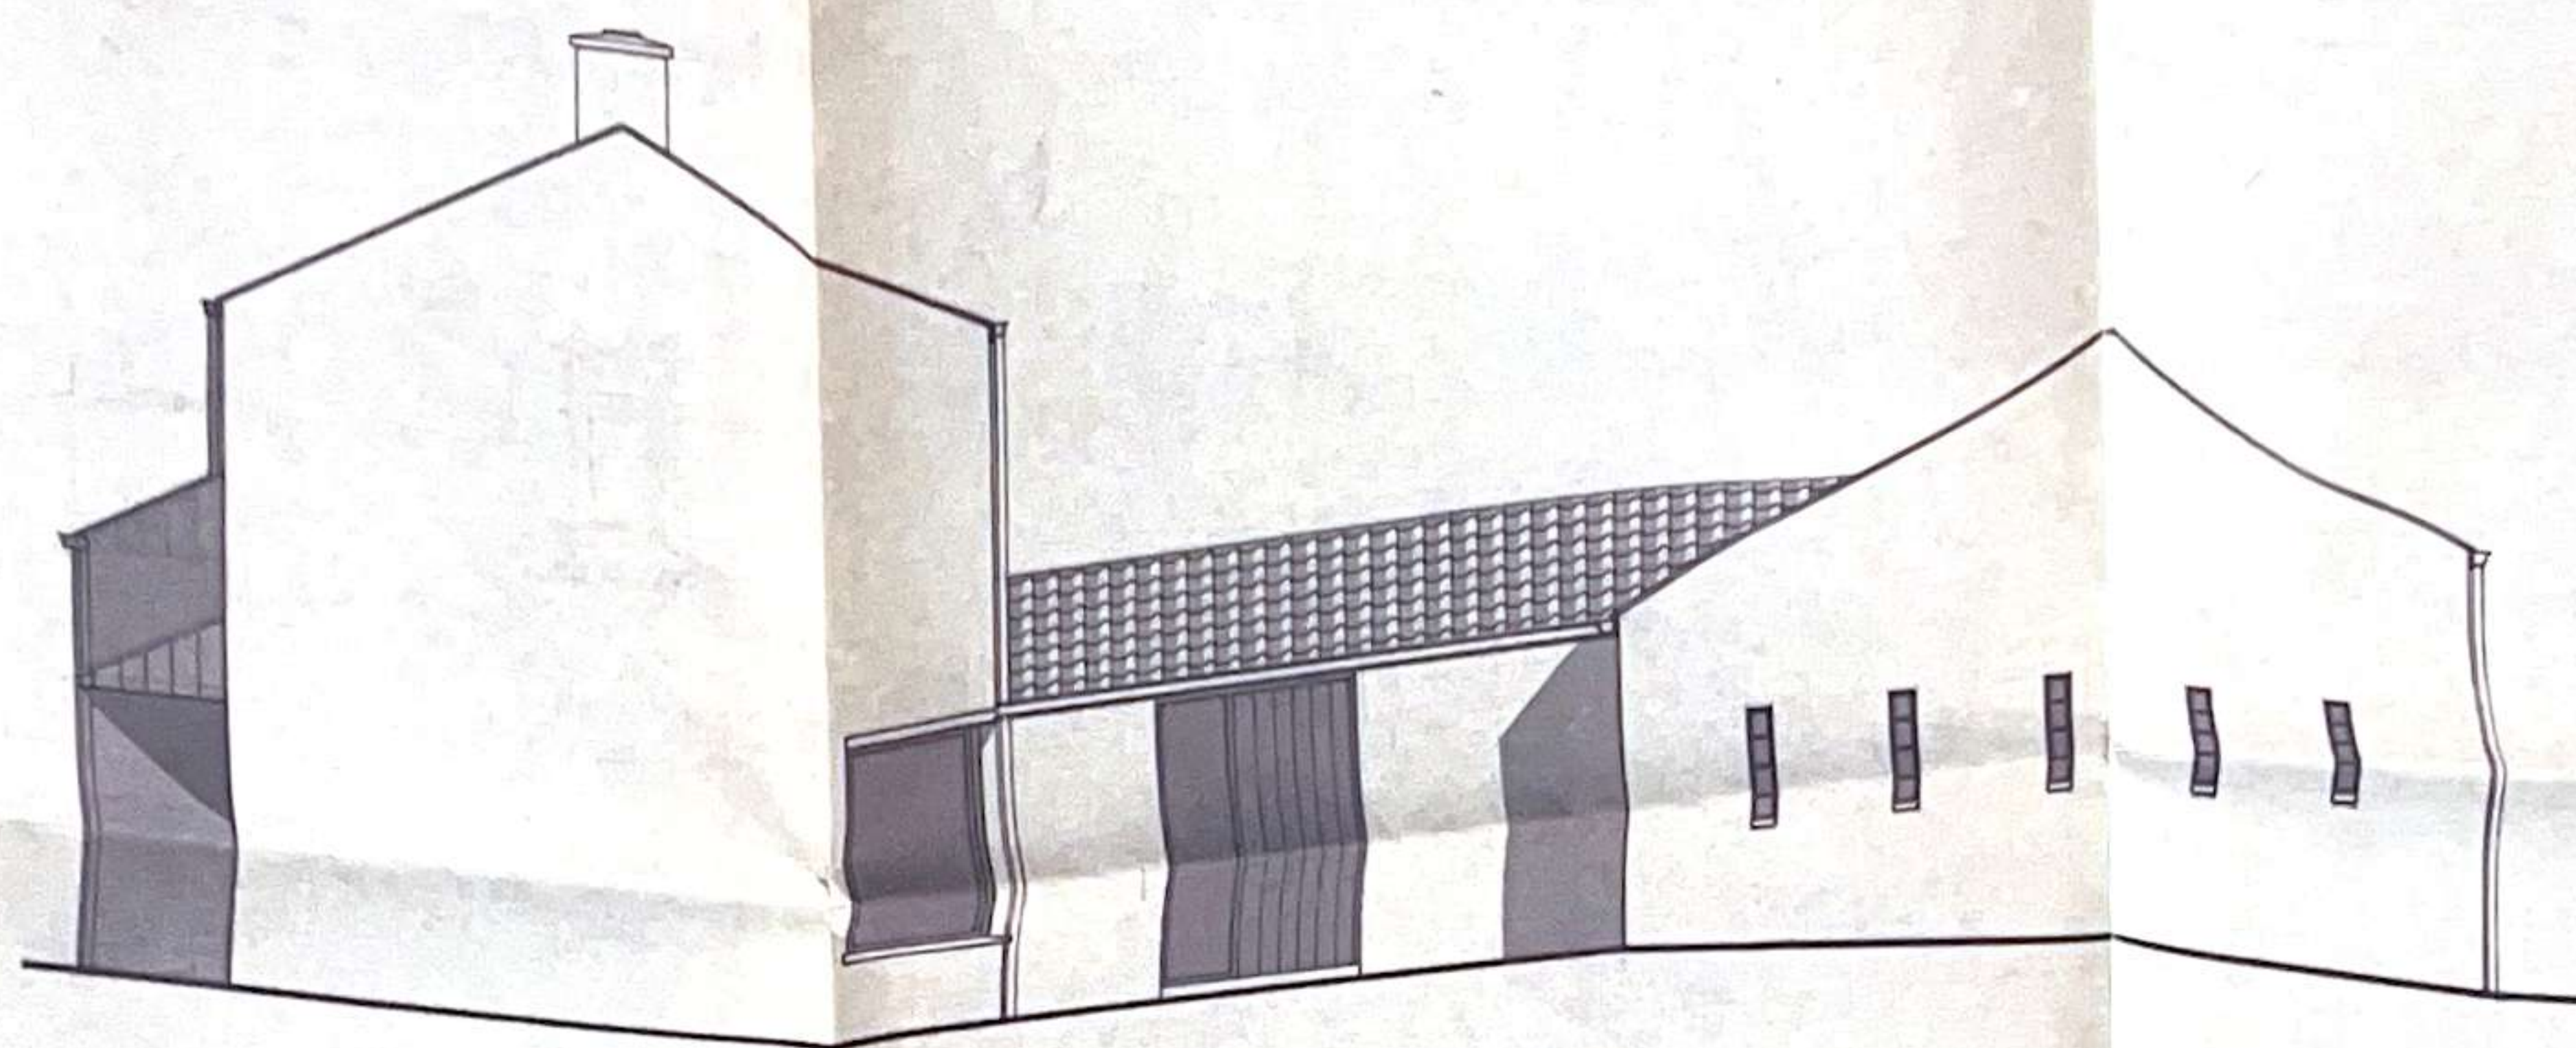


NOORD-WEST GEVEL

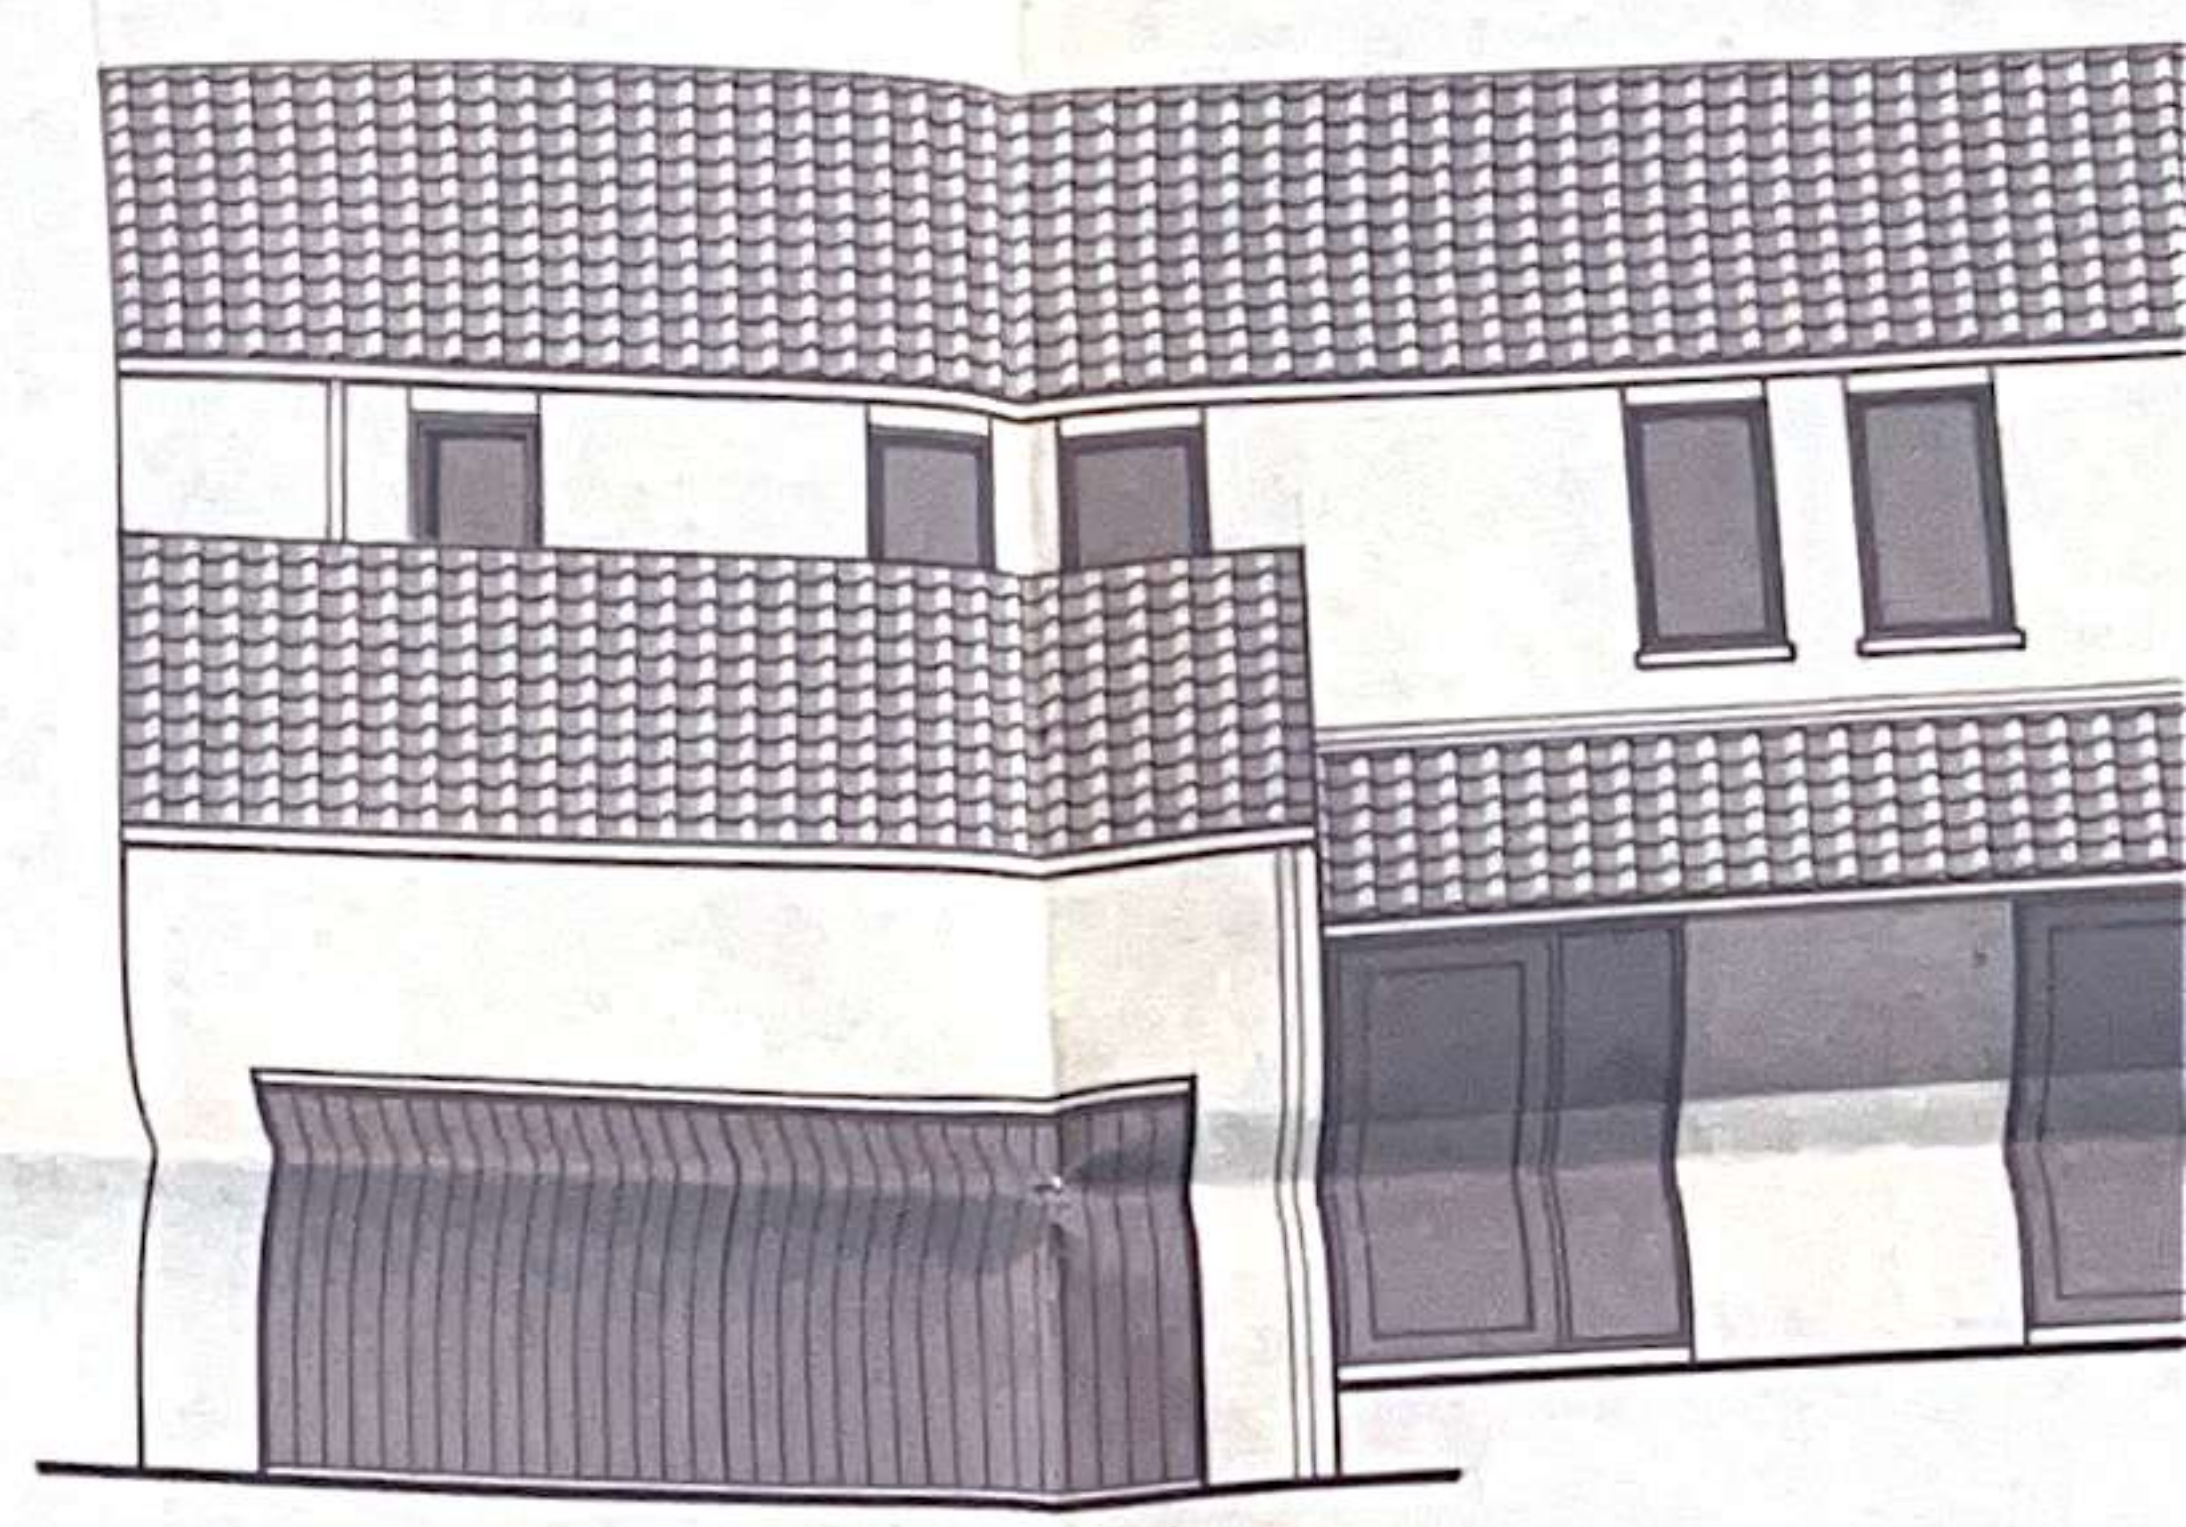

ZUID-WEST GEVEL

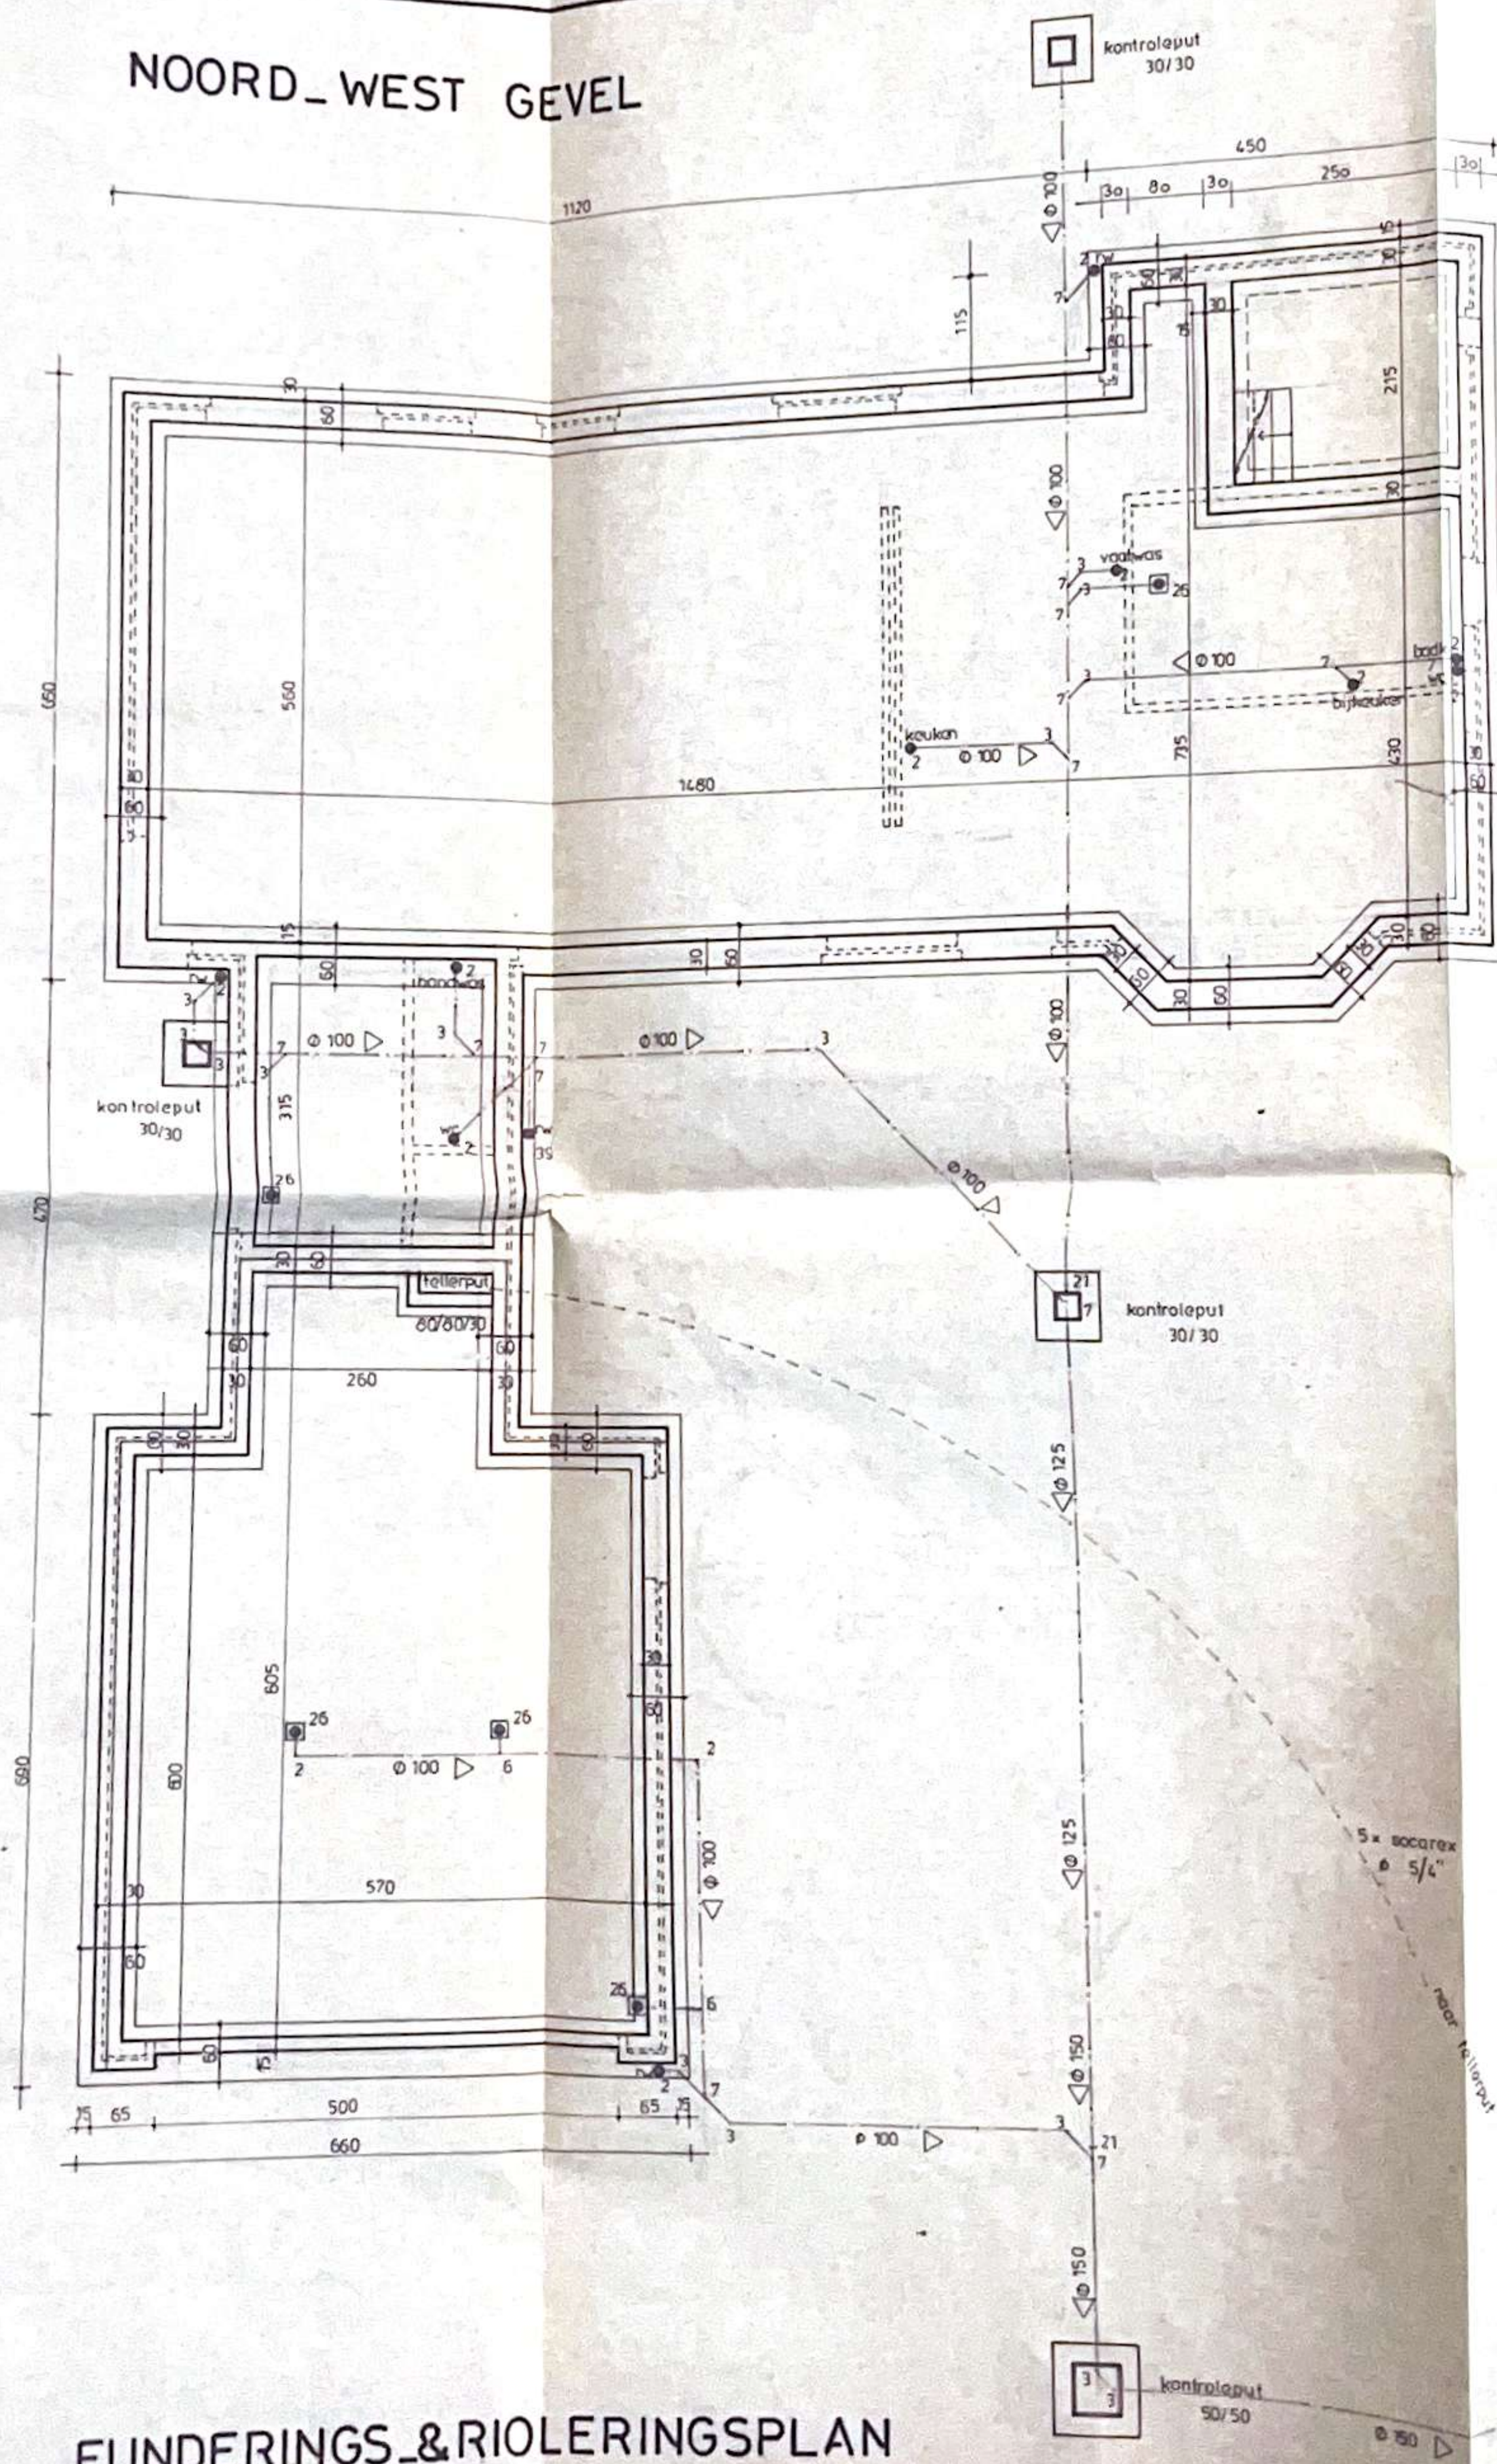

FUNDERINGS- & RIOLERINGSPLAN

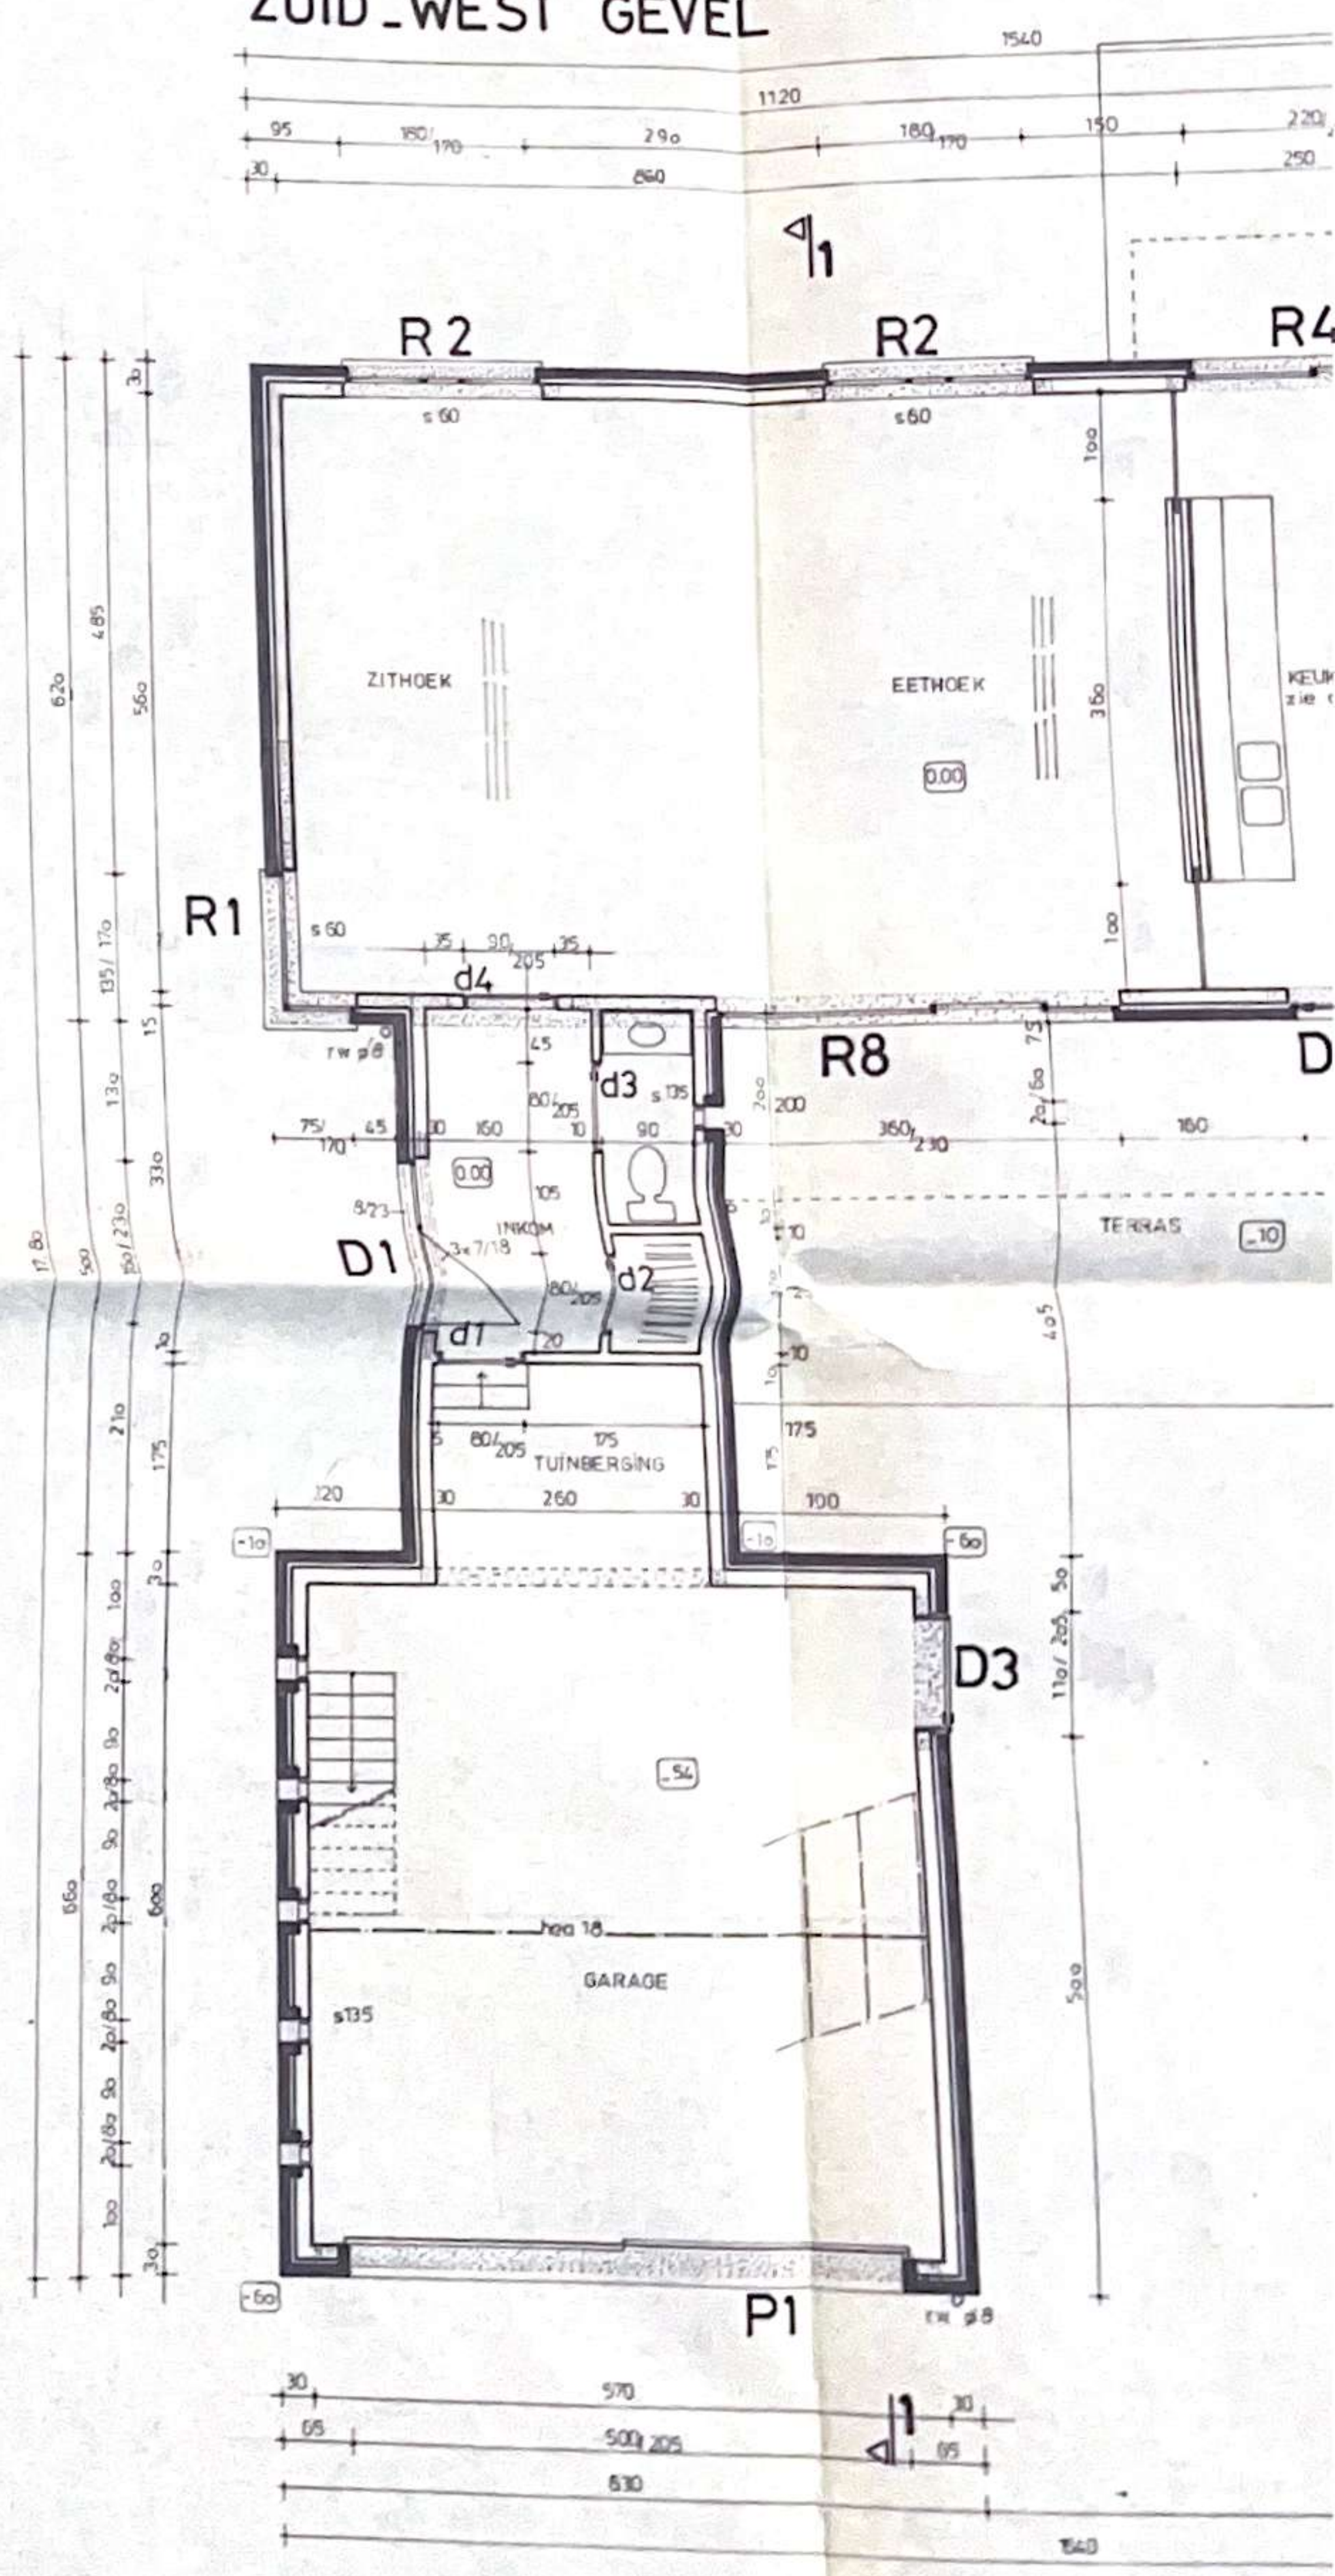

PLAN GELIJKVLOERS