

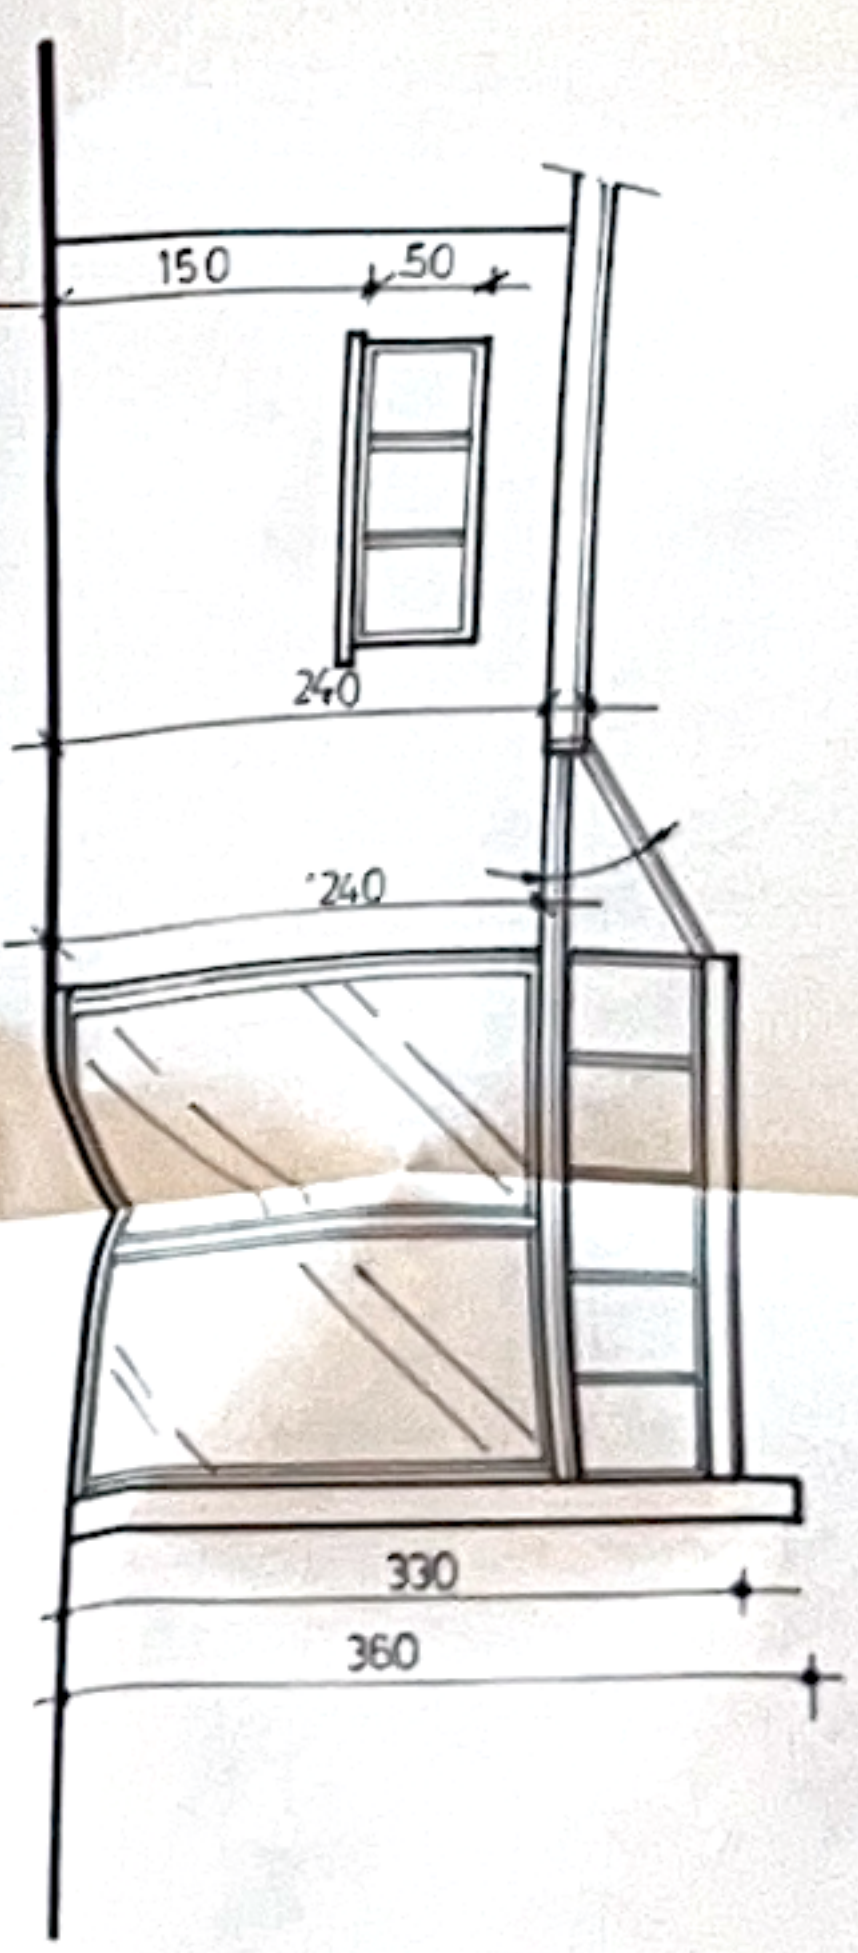


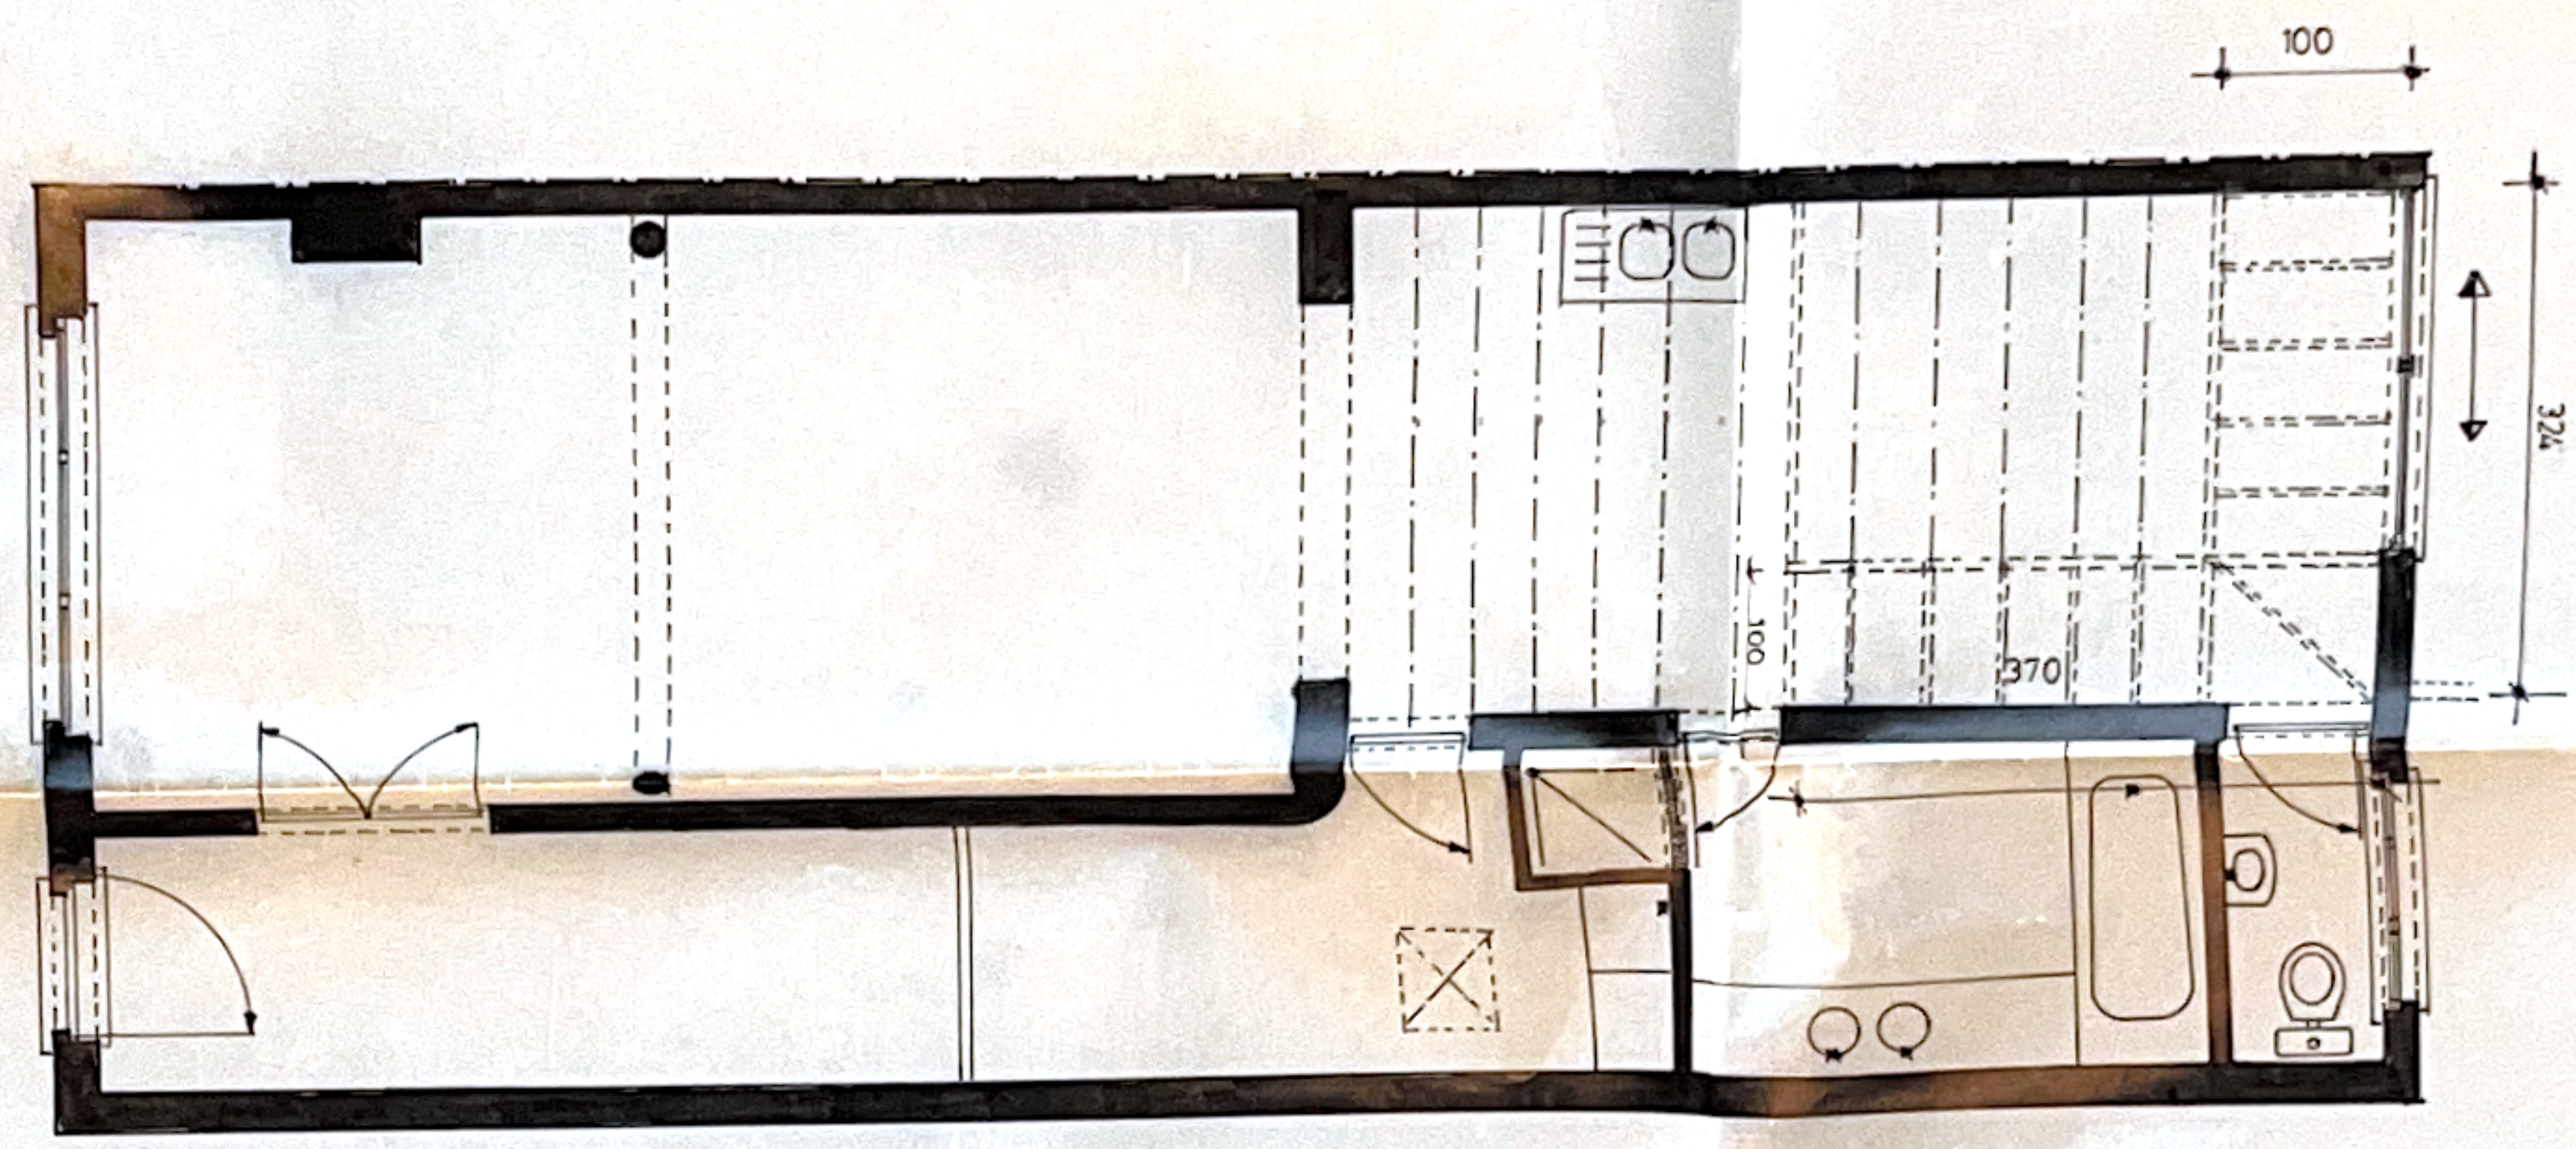

ACHTERAAN ZICHT

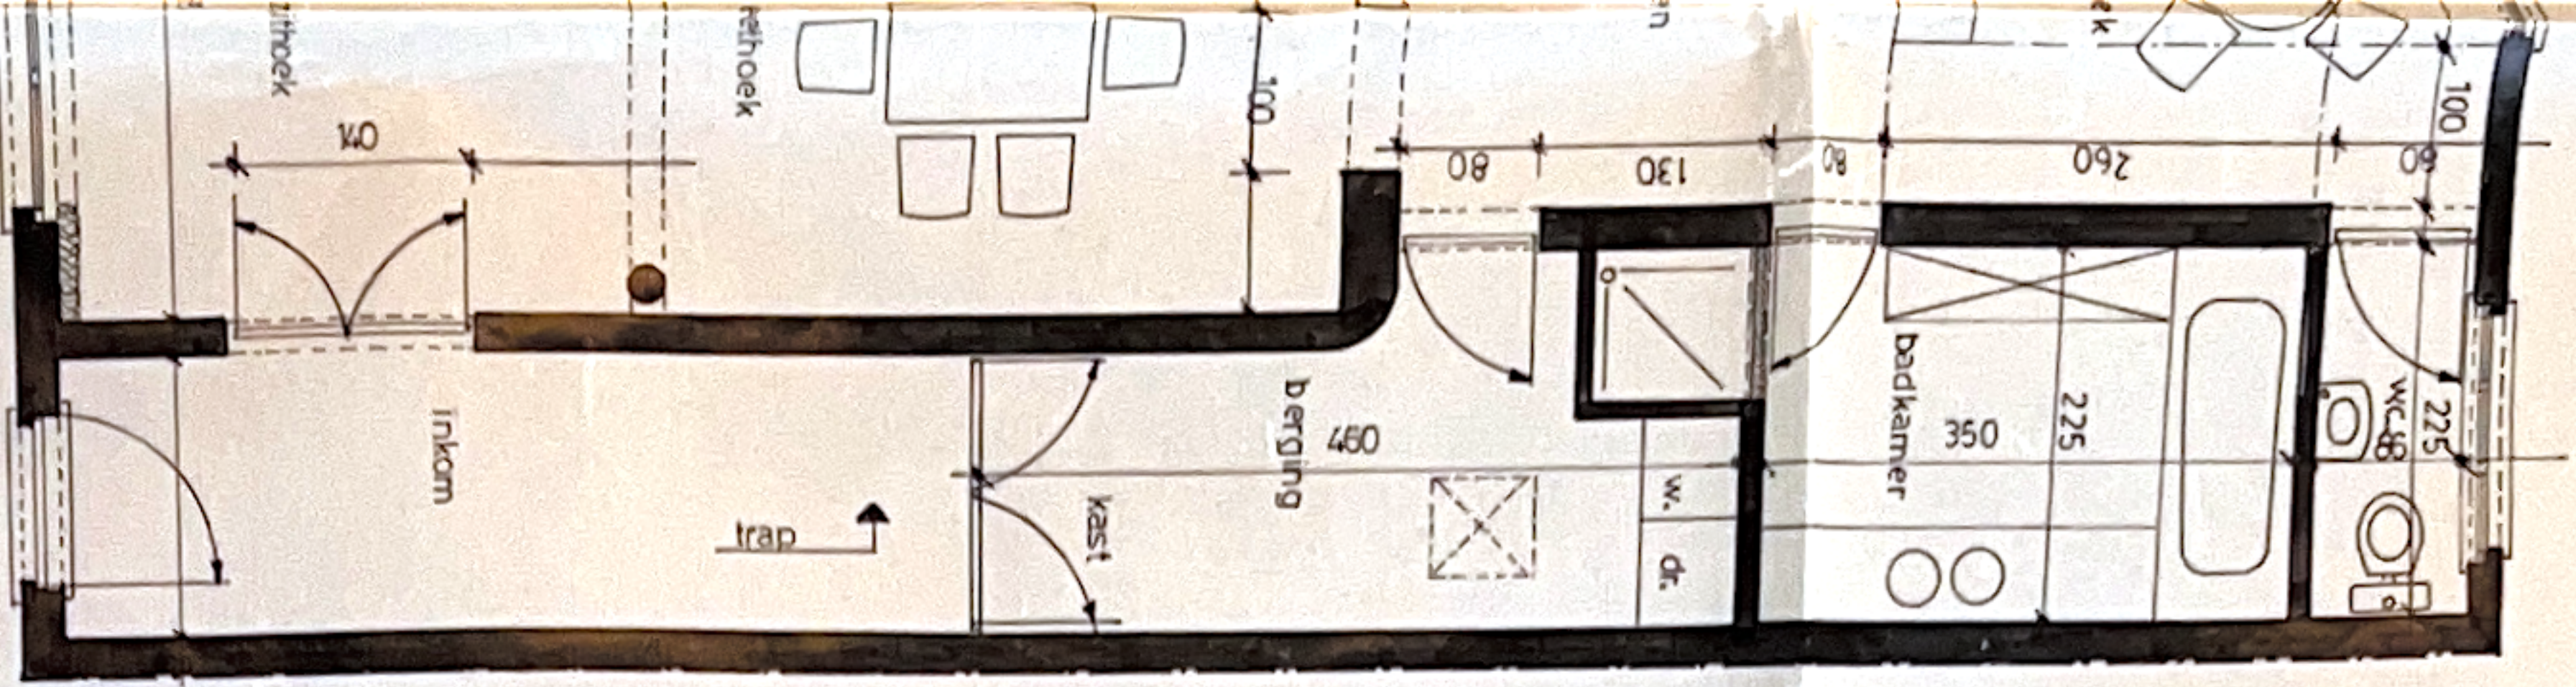

BALKENPLAN

PLAN VERNIEUWDE
TOESTAND

PROVINCIE	WEST VLAANDEREN ZWEVEGEM			
ONTWERP	INWENDIGE VERBOUWING			
BOUWHEER	DHR & MVR SEWAEVE M BERNARDSTR. 17 8550 ZWEVEGEM			
LIGGING				
AARD	GRONDPLANNEN - DOORSNEDEN			
WIJZIGINGEN				
ARCHITECT	DEVOS FRED LEEUW VAN VLAANDERENLAAN 6 8500 KORTRIJK 056. 20.17.25			
VOOR AKKORD	DE BOUWHEER	DE AANNEMER	DE ARCHITECT	
SCHAAL 2/100	DATUM	TEKENAAR	DOSSIER	PLAN NR. 1/1

