


14.05
17.30
M.F.E.Y.S. 2005-2006

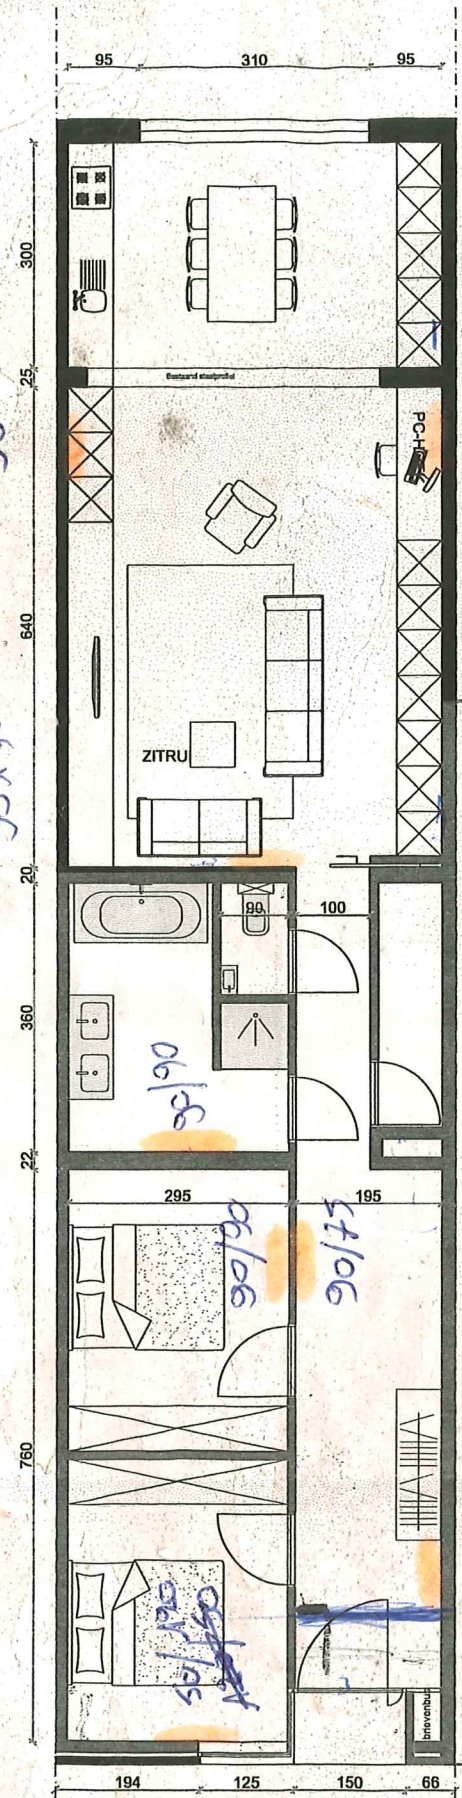

GRONDPLAN NIEUWE TOESTAND

STEDENBOUWKUNDIGE AANVRAAG MET EENVOUDIGE DOSSIERSAMENSTELLING

FUNCTIE WIJZIGING & GEVELAANPASSING