



voorgevel (straat)

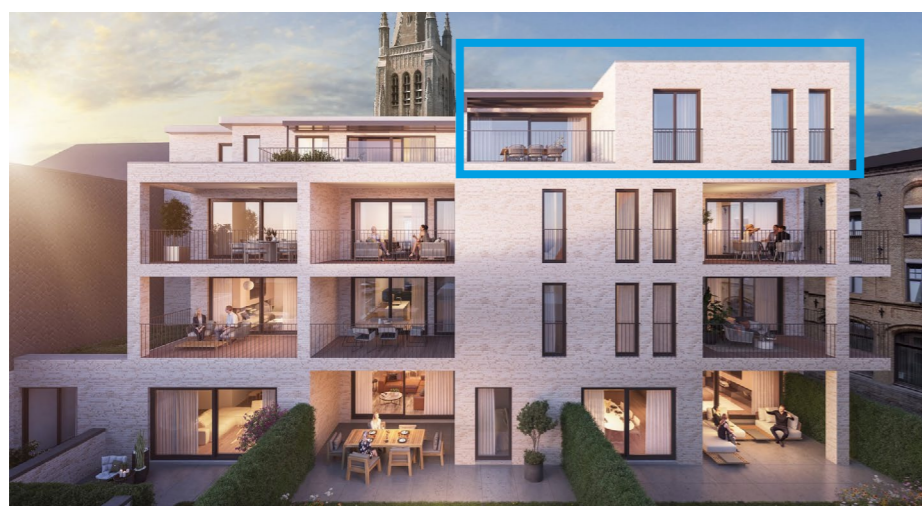


achtergevel

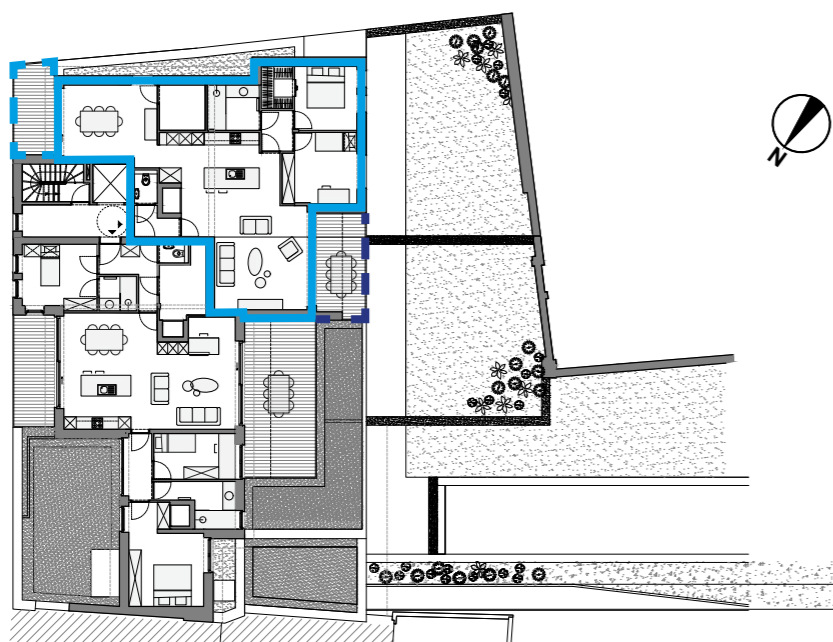

grondplan verdieping 3+



schaal 1/100  
0 50 100 200 300 400 500 cm

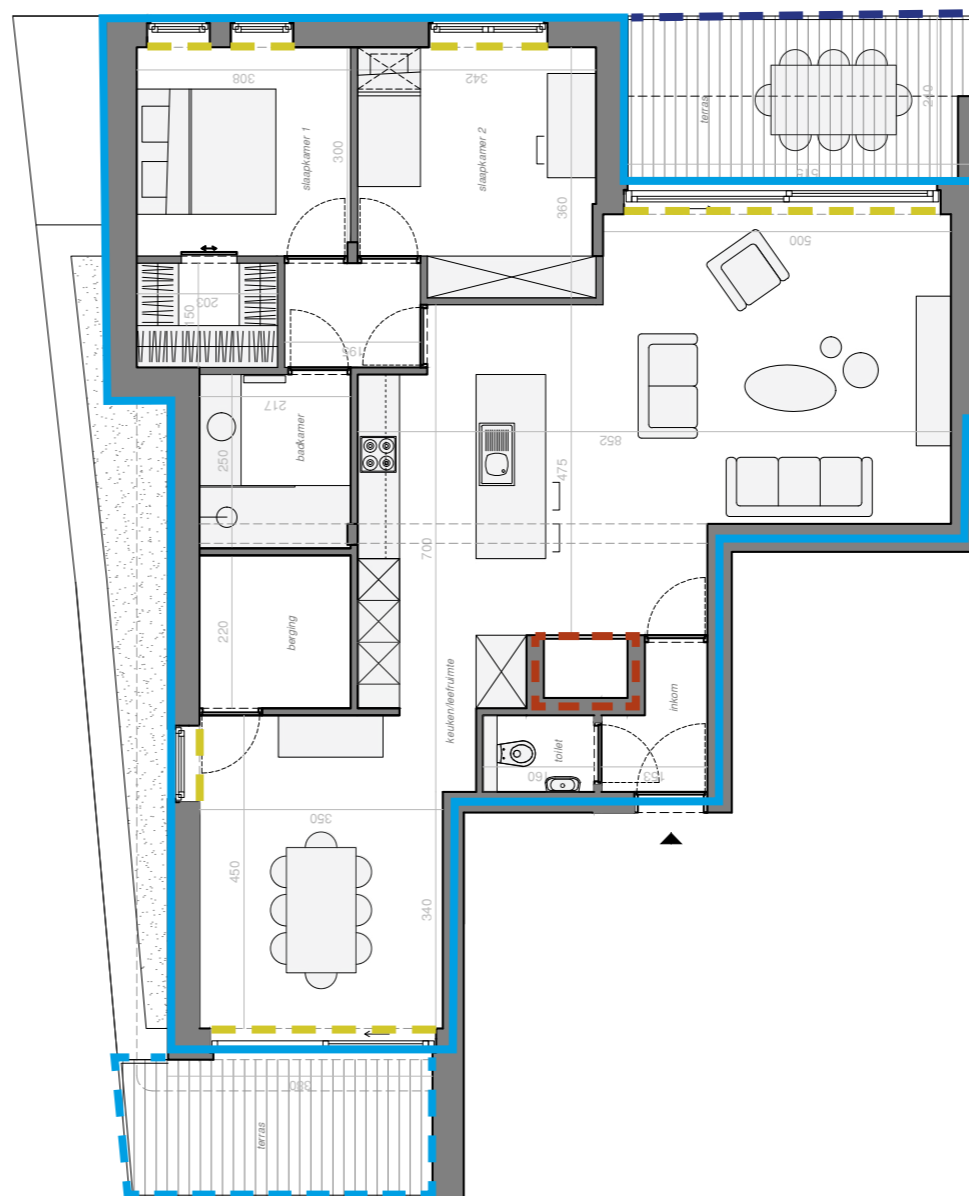

### appartement 26 3 B

bruto opp. appartement:	125,23 m <sup>2</sup>	
bruto opp. terras 1:	8,87 m <sup>2</sup>	
bruto opp. terras 2:	12,36 m <sup>2</sup>	
doorhangende balk		
koker		

- Dit plan is een niet contractueel document.
- Het verkoopslastenboek heeft voorrang op de plannen.
- Dit plan en de afmetingen zijn indicatief en onderhevig aan wijzigingen in het kader van het bouwproces.
- Het meubilair, inclusief ingemaakte kasten, zijn niet inbegrepen en worden louter ter illustratie afgebeeld.