




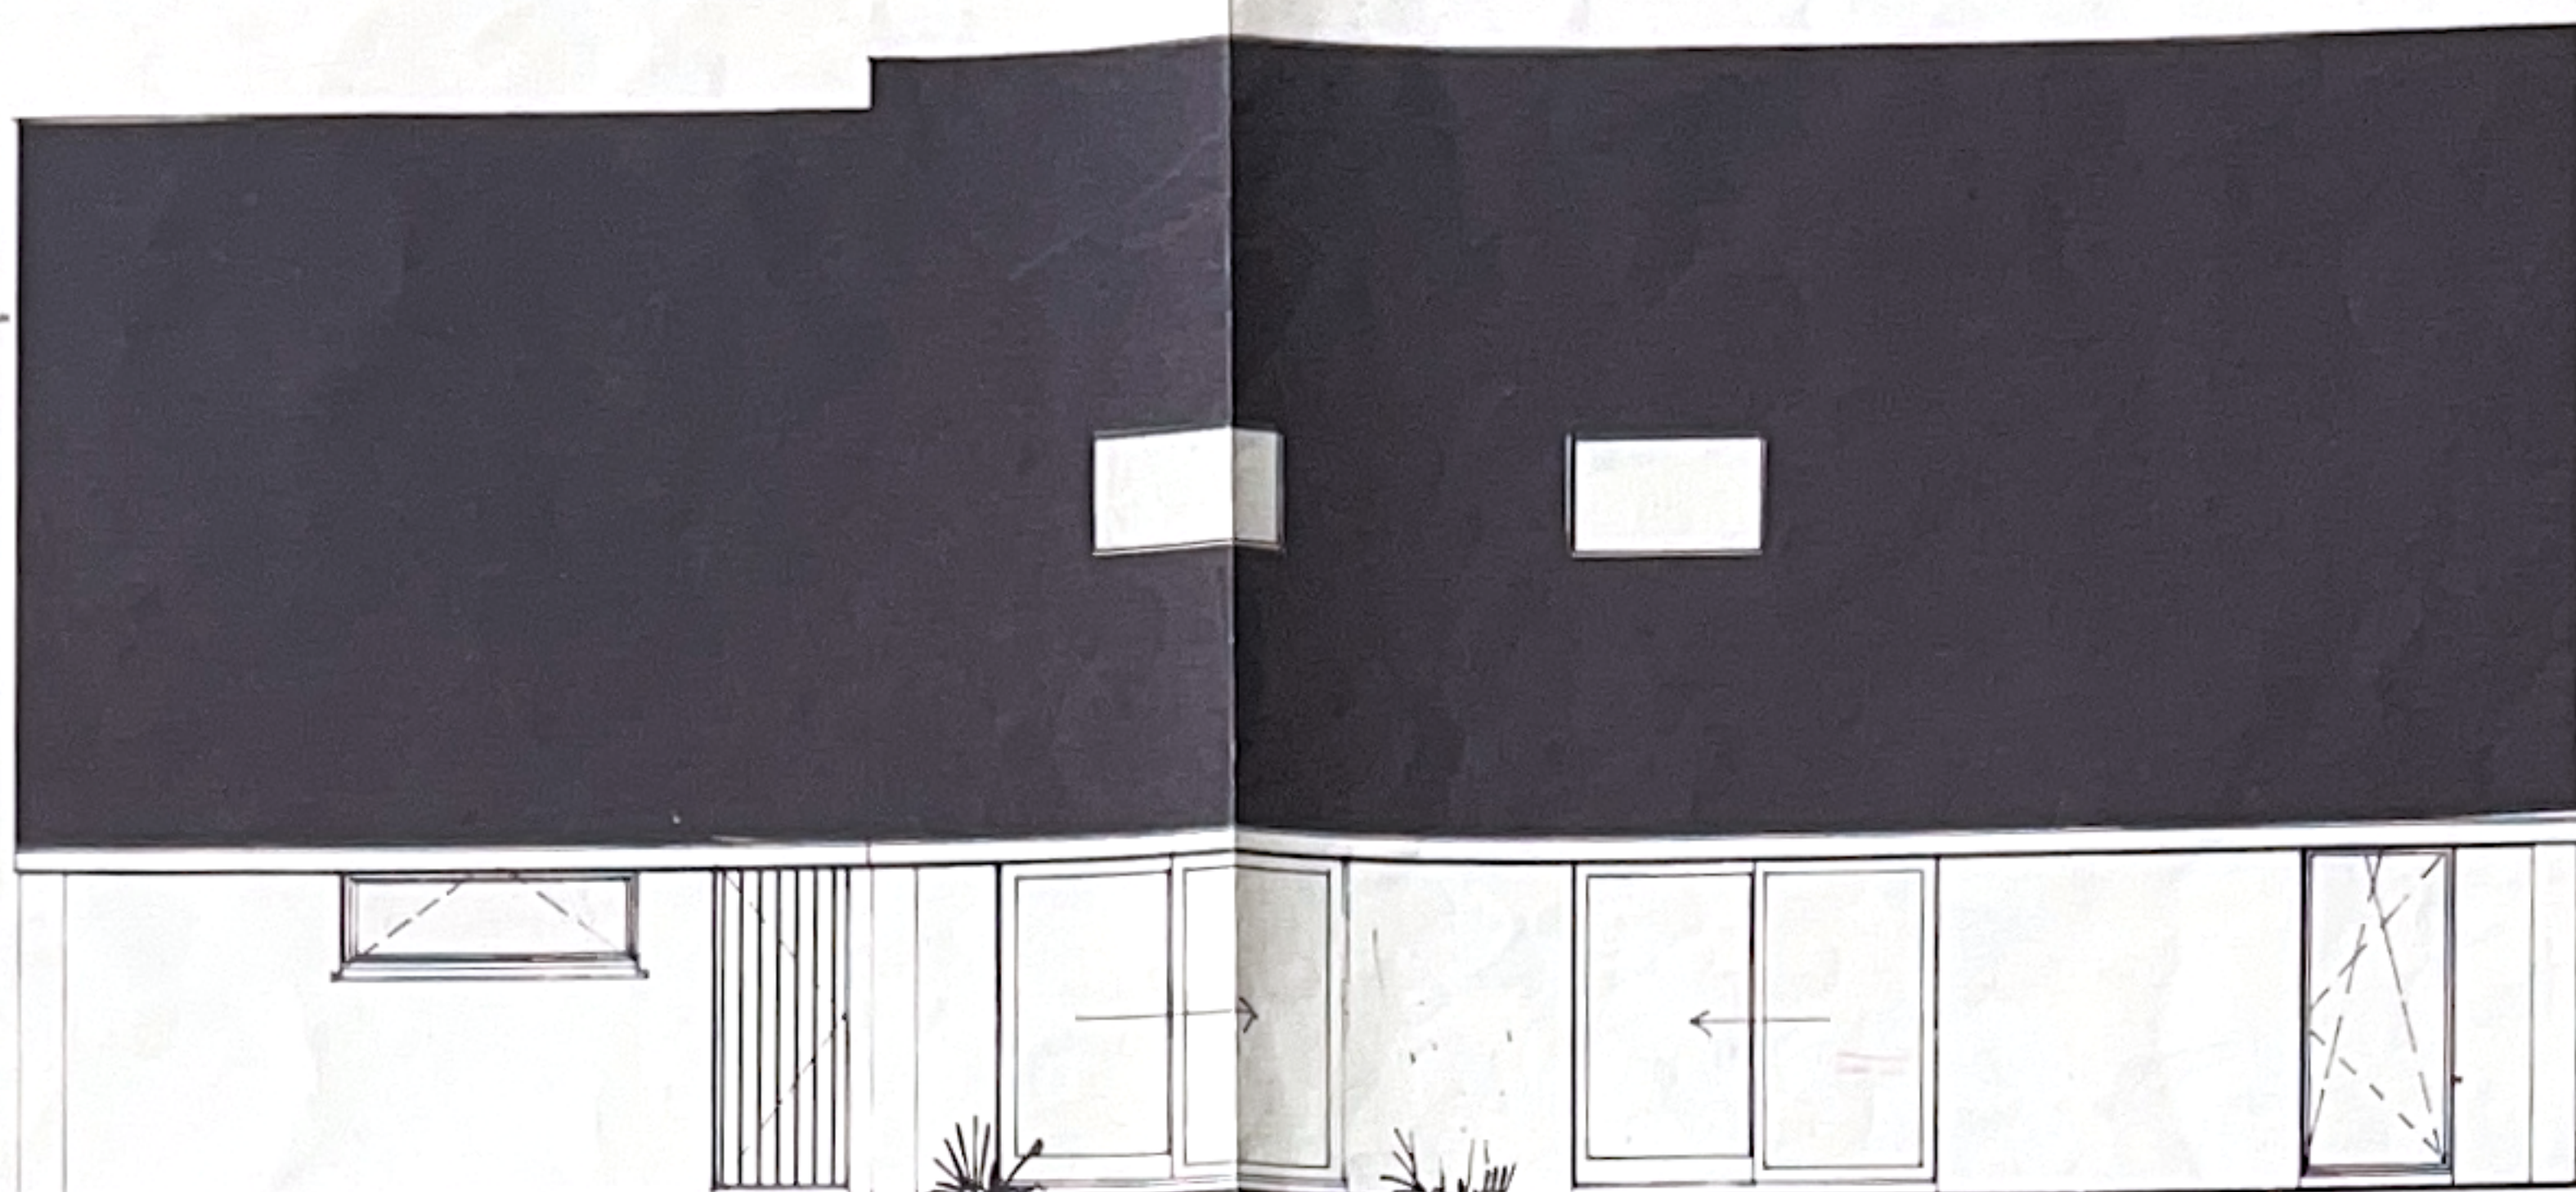

GEVEL C

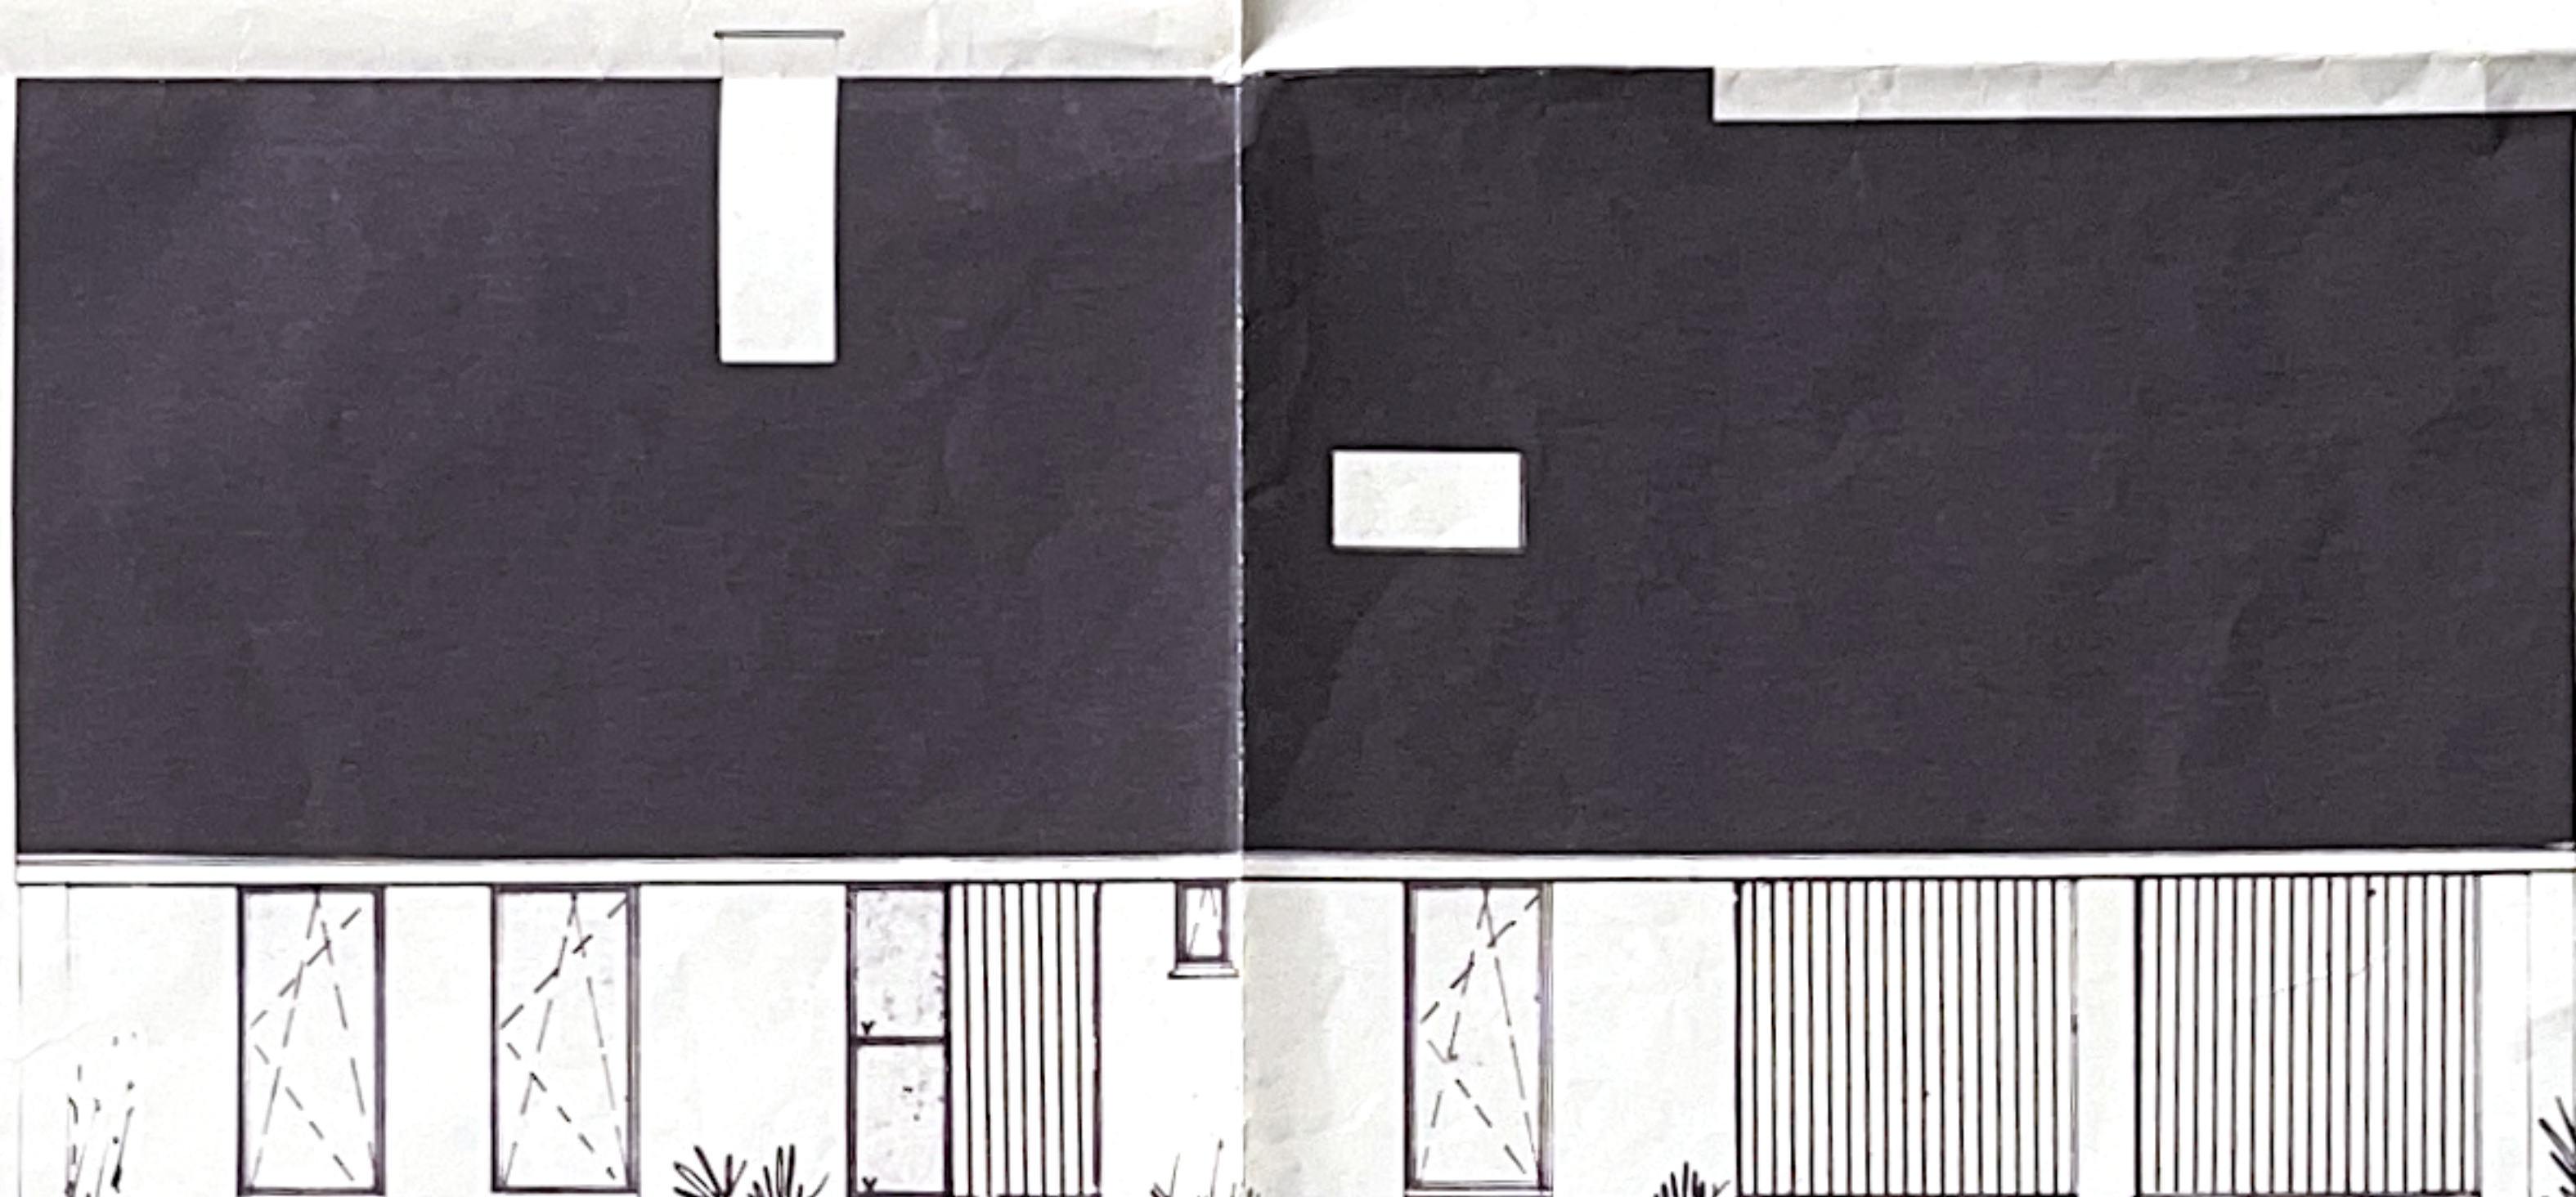


GEVEL A

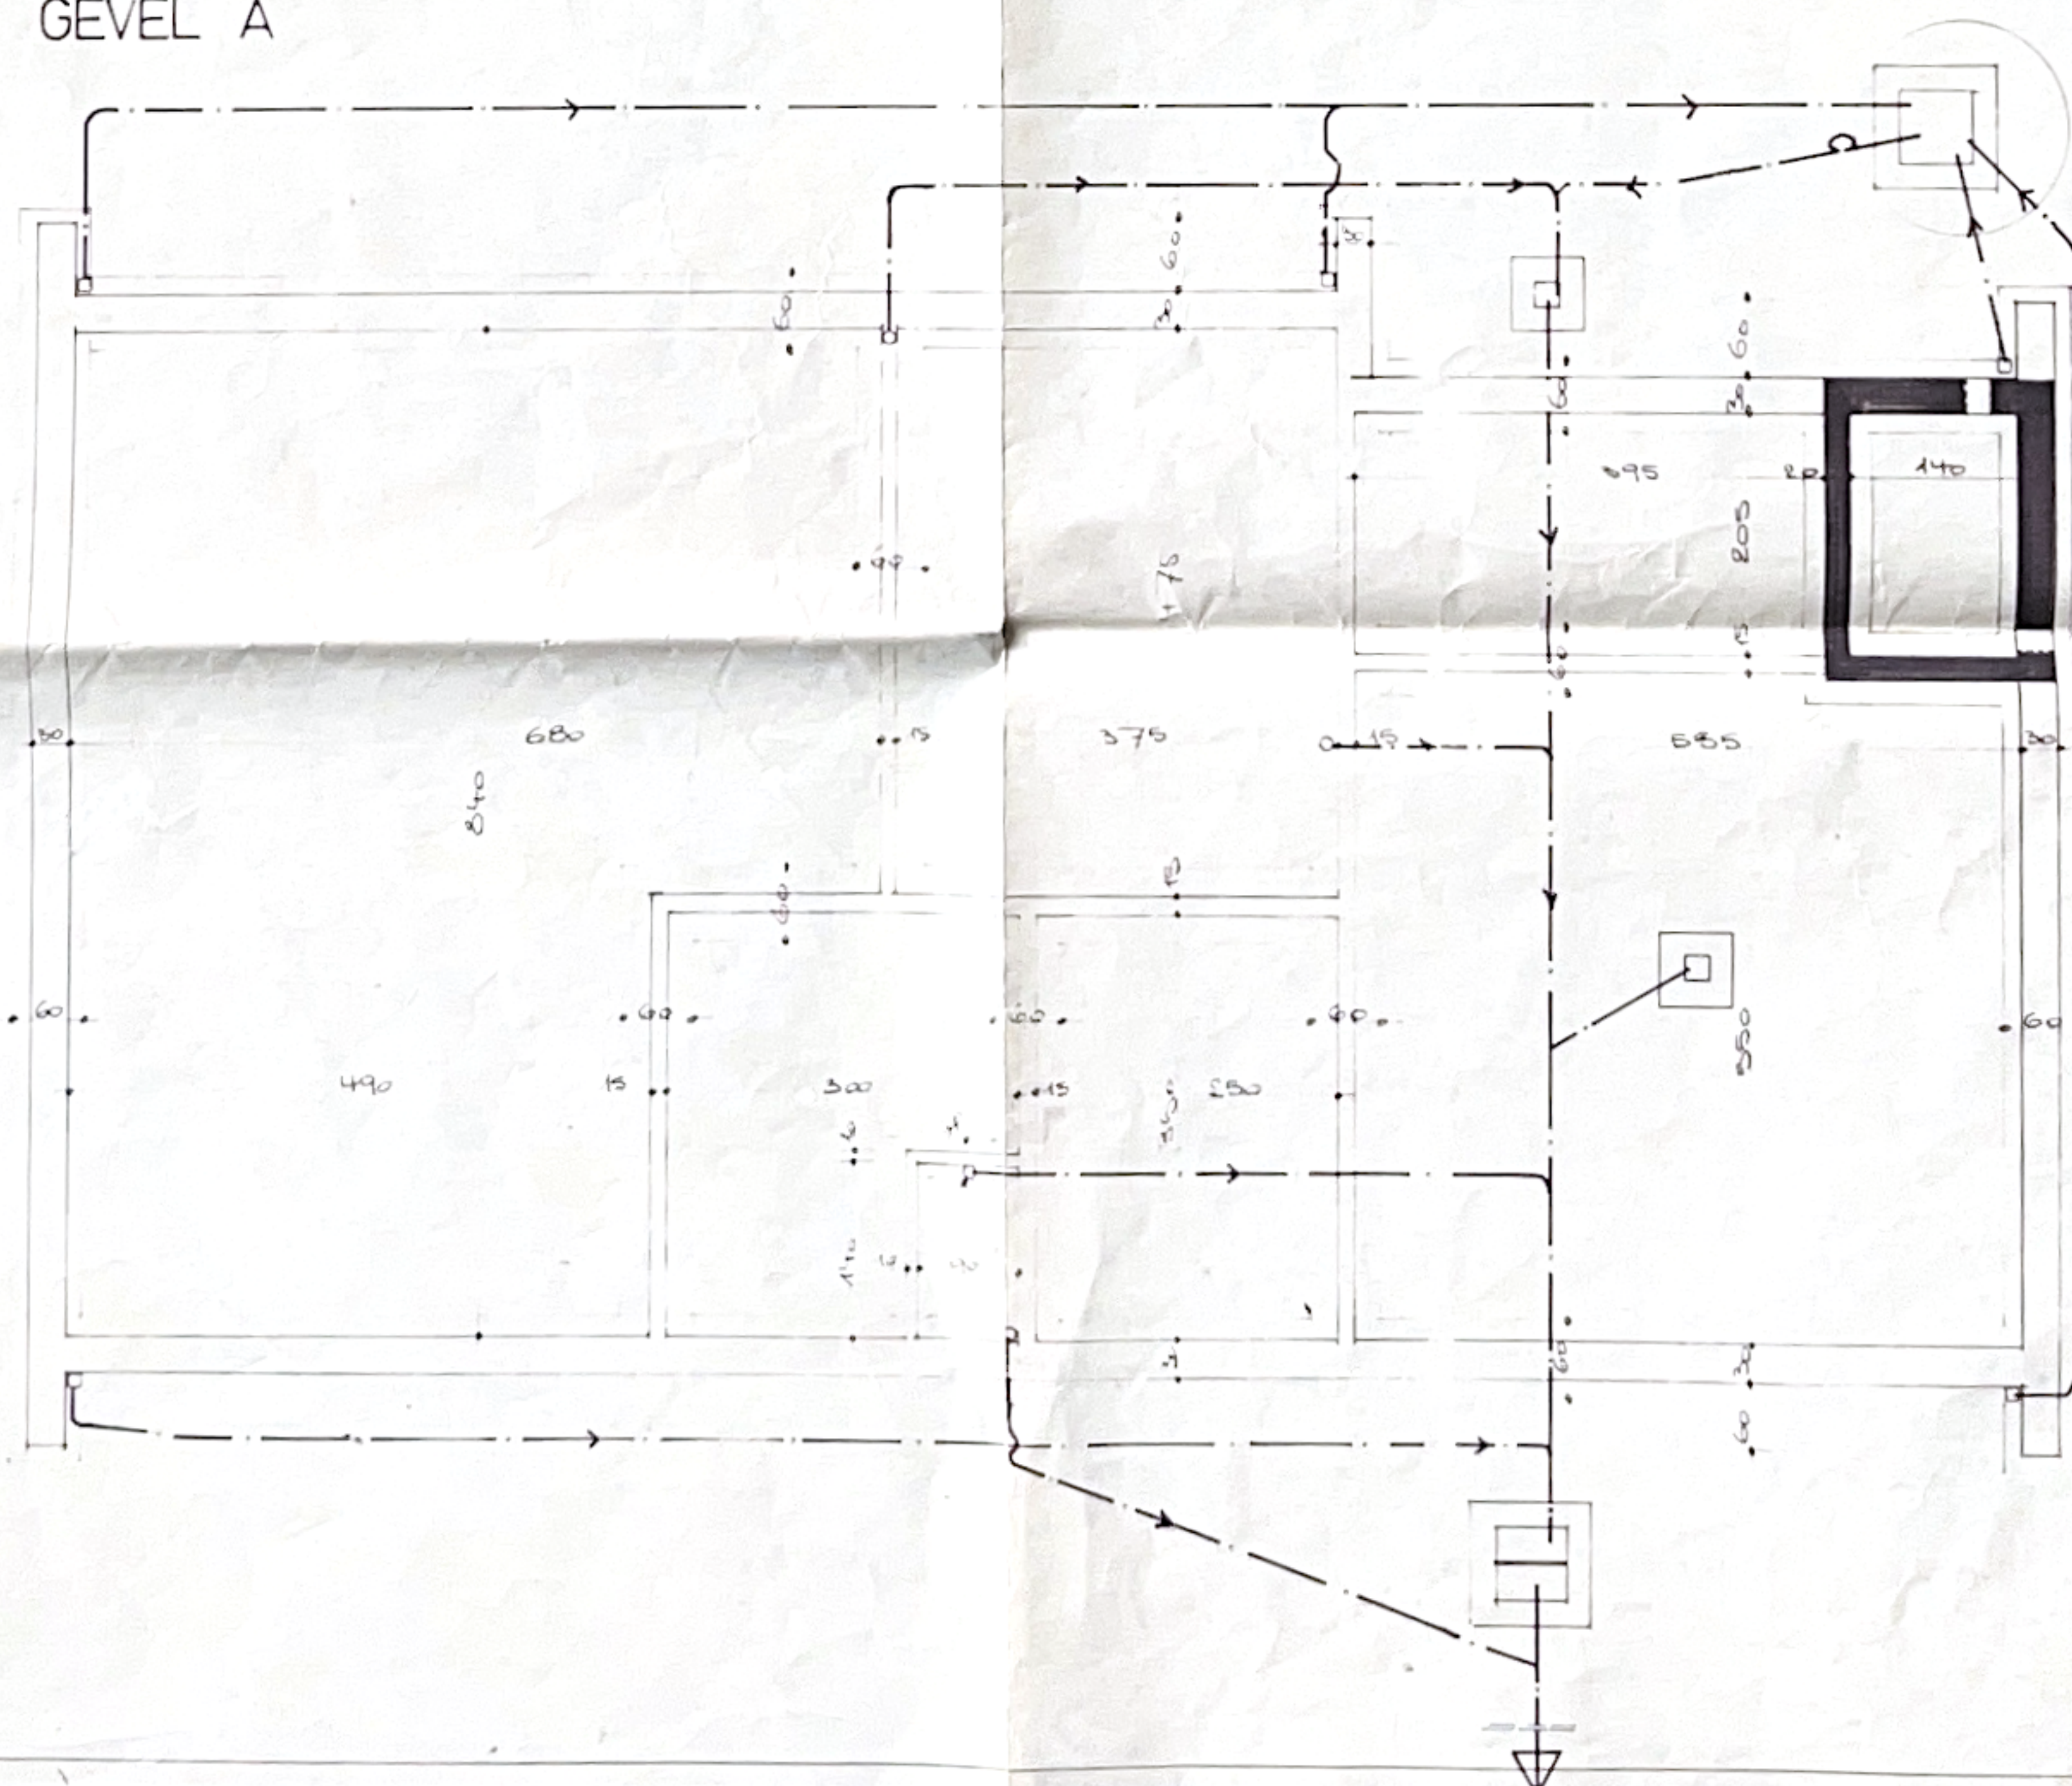




GEVEL D


kleinere voor
hand in deur
garage

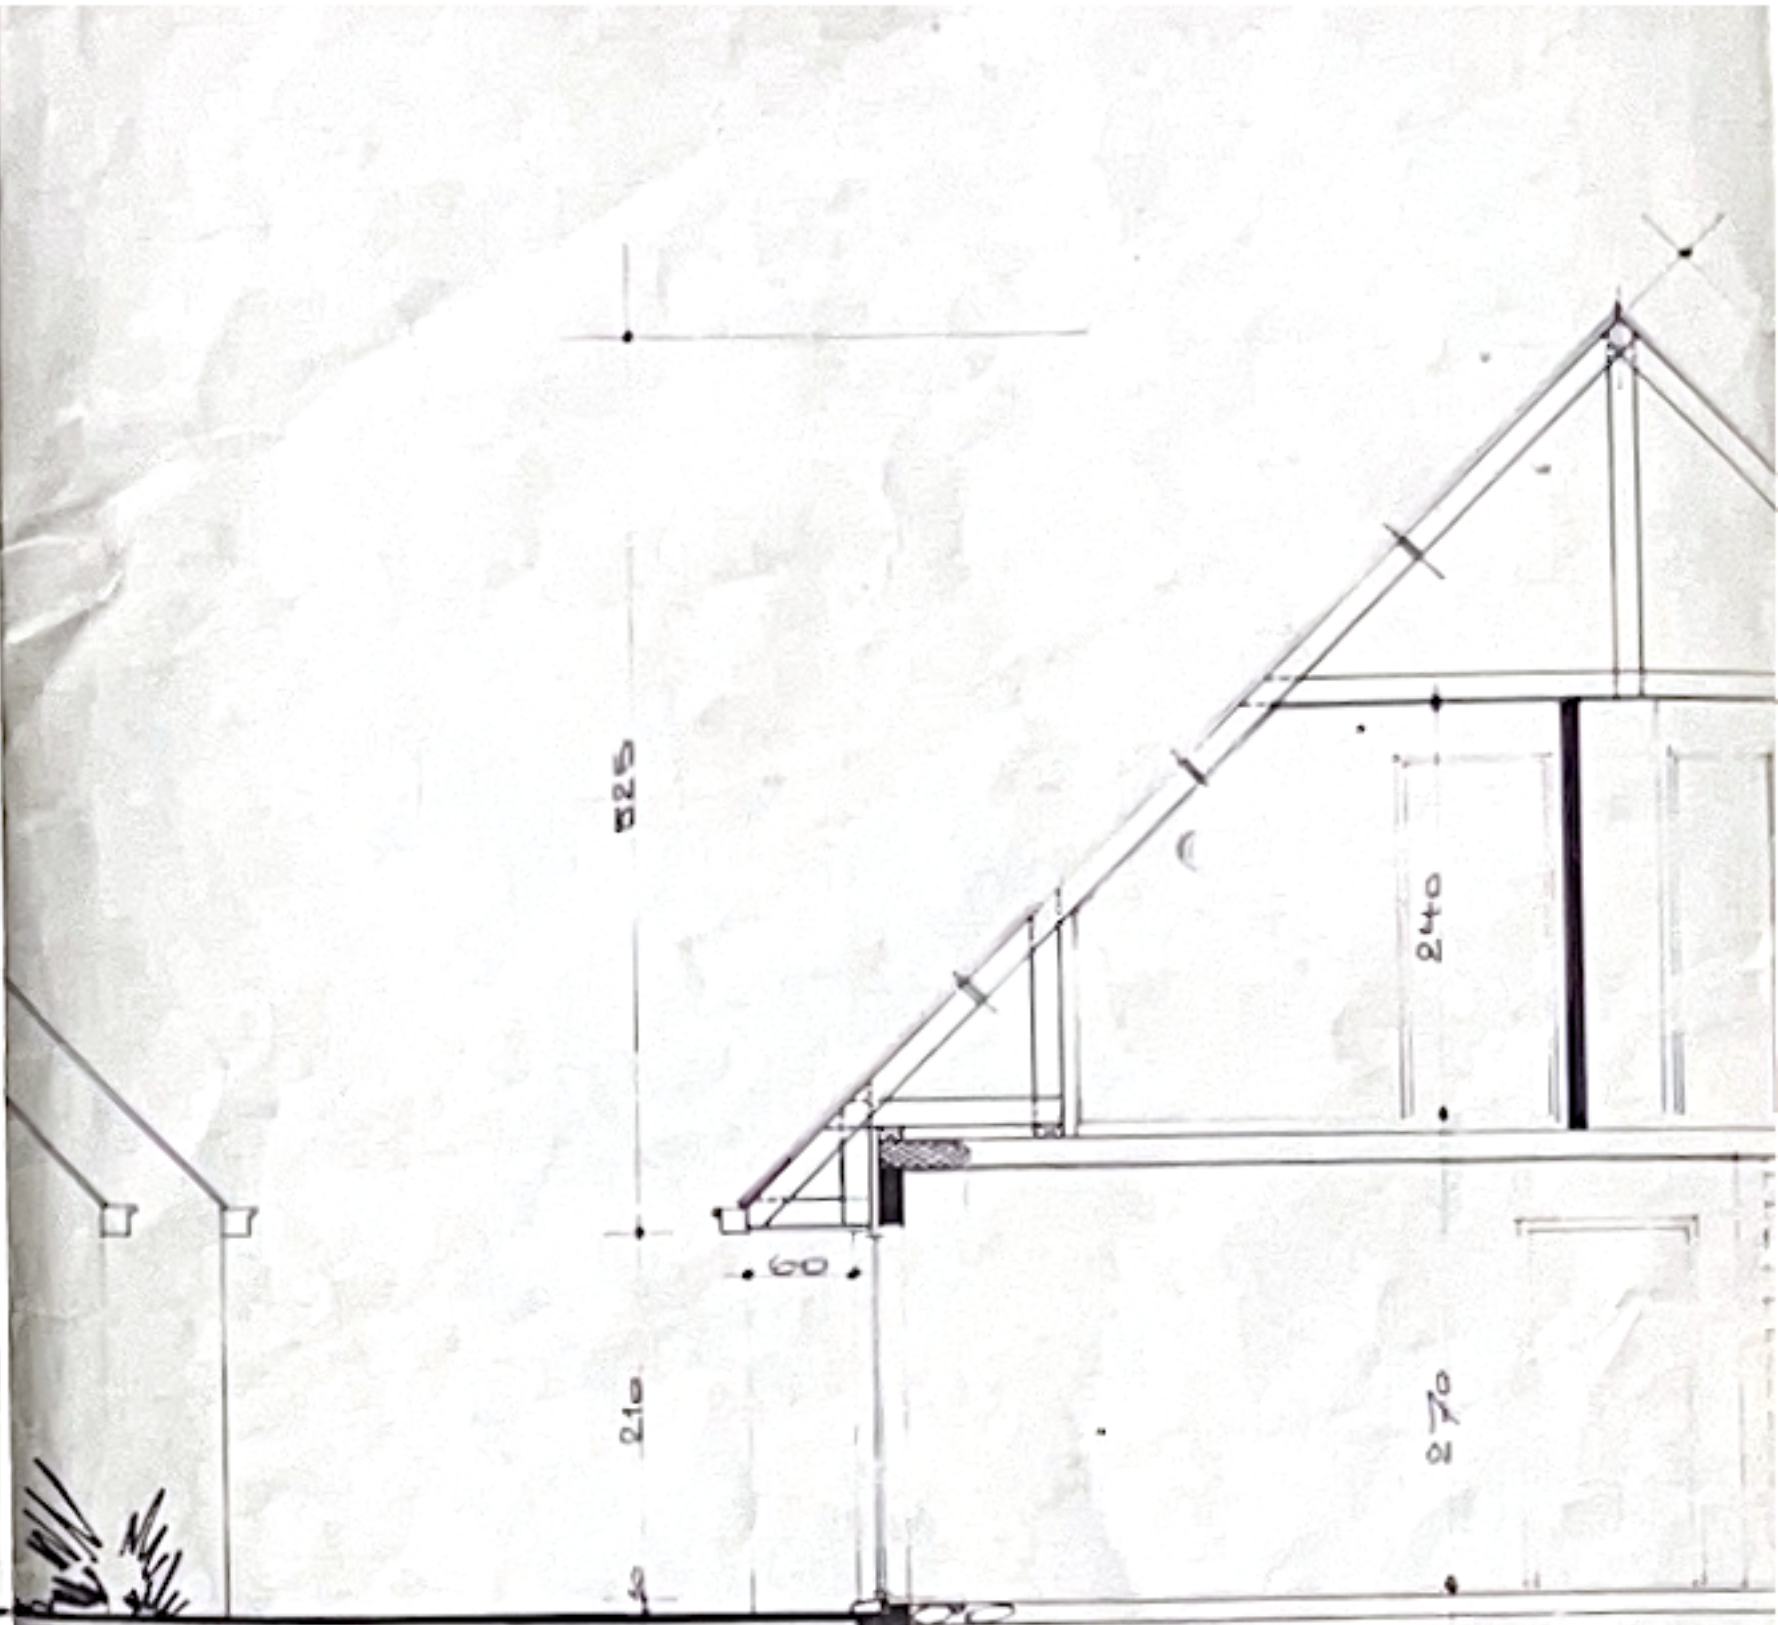

SNEDE a.a

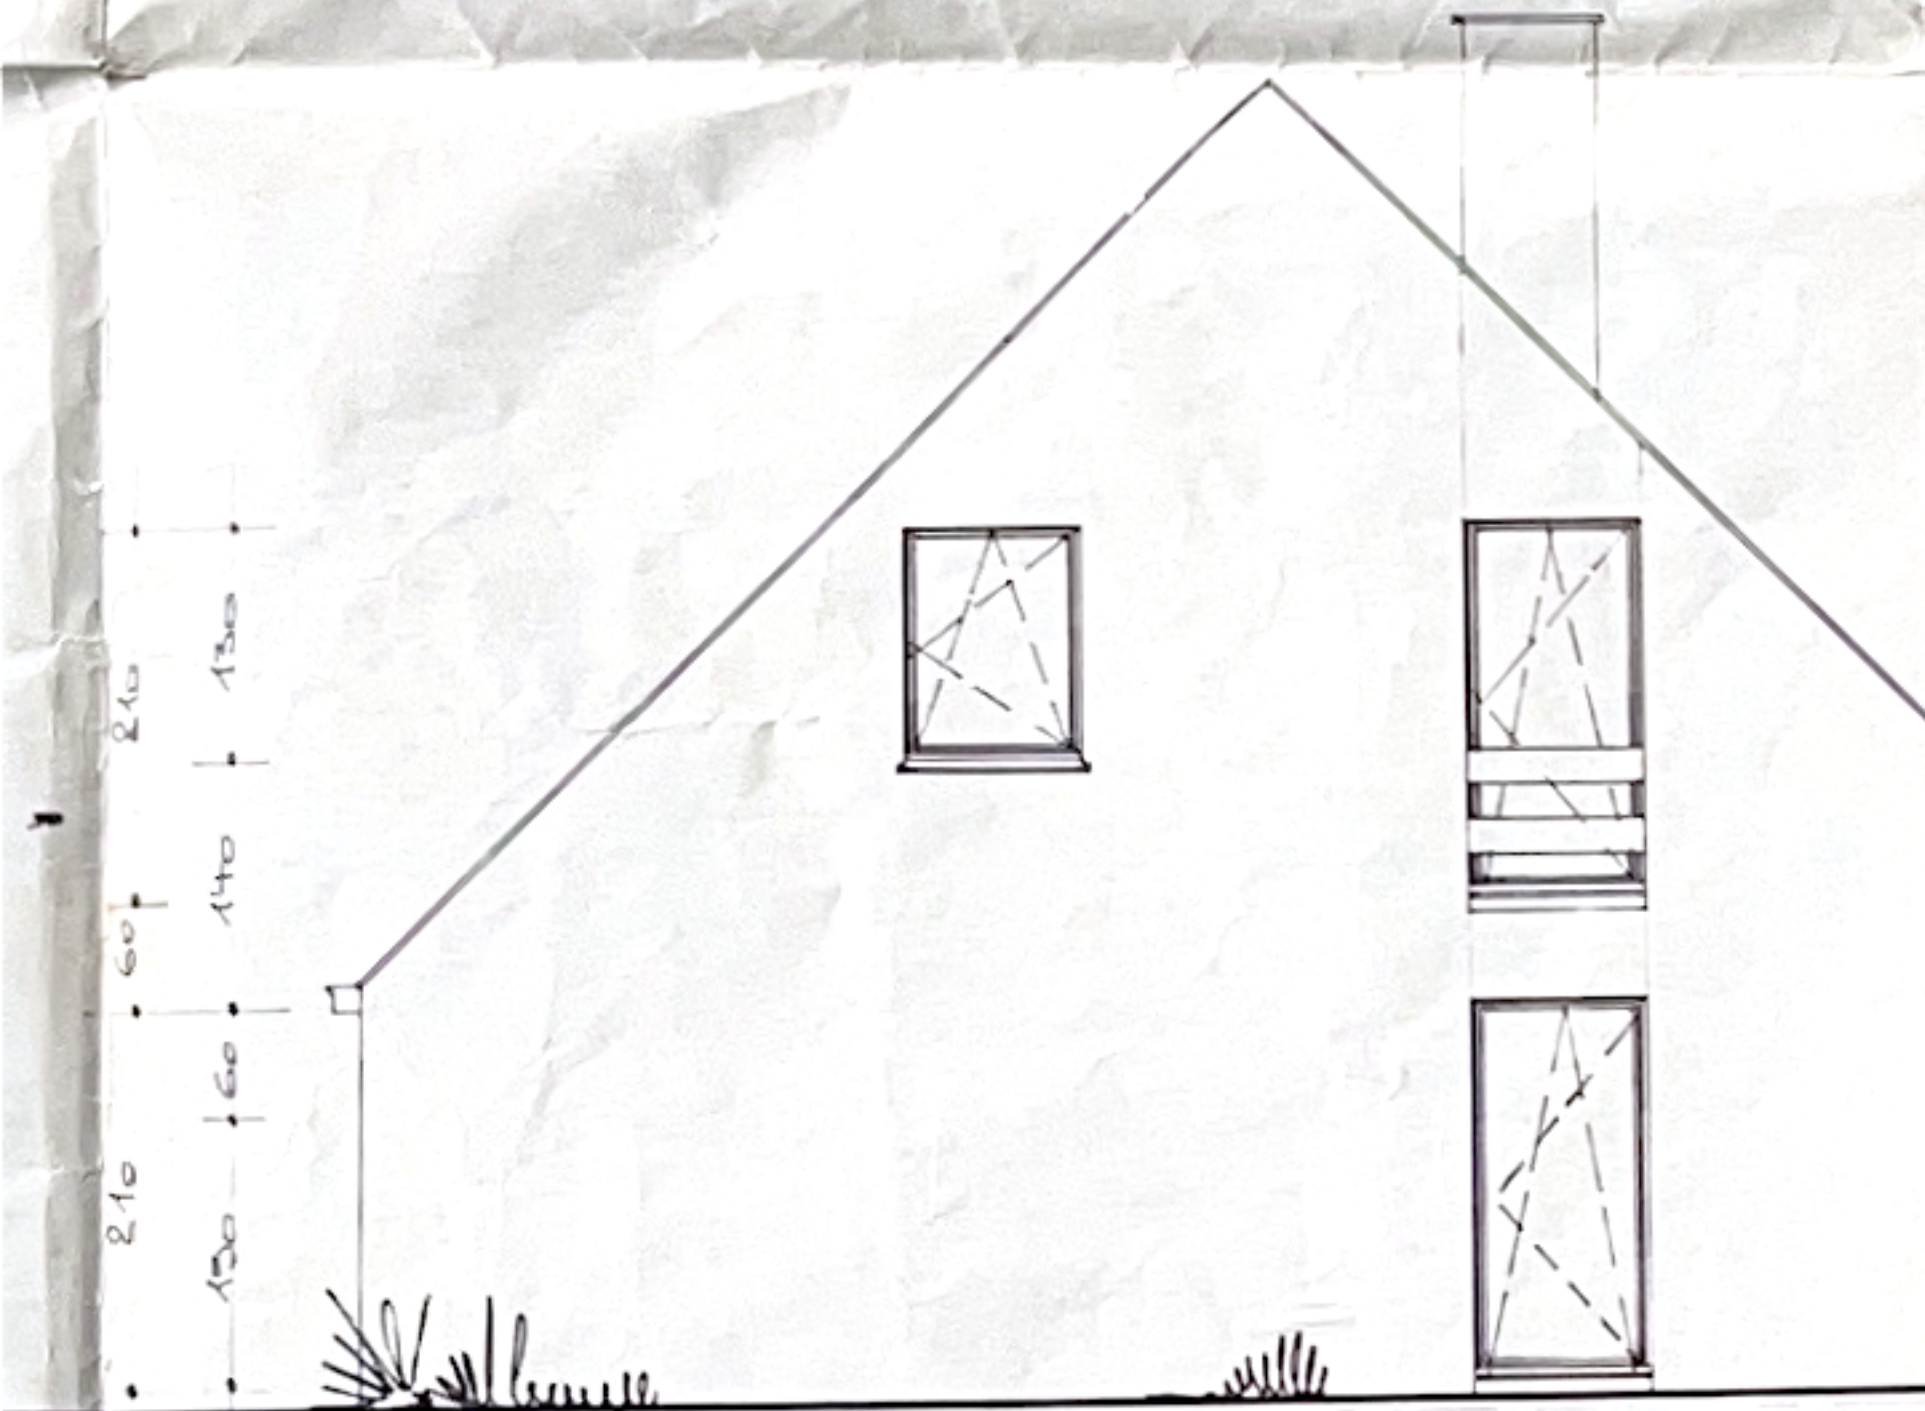

GEVEL B

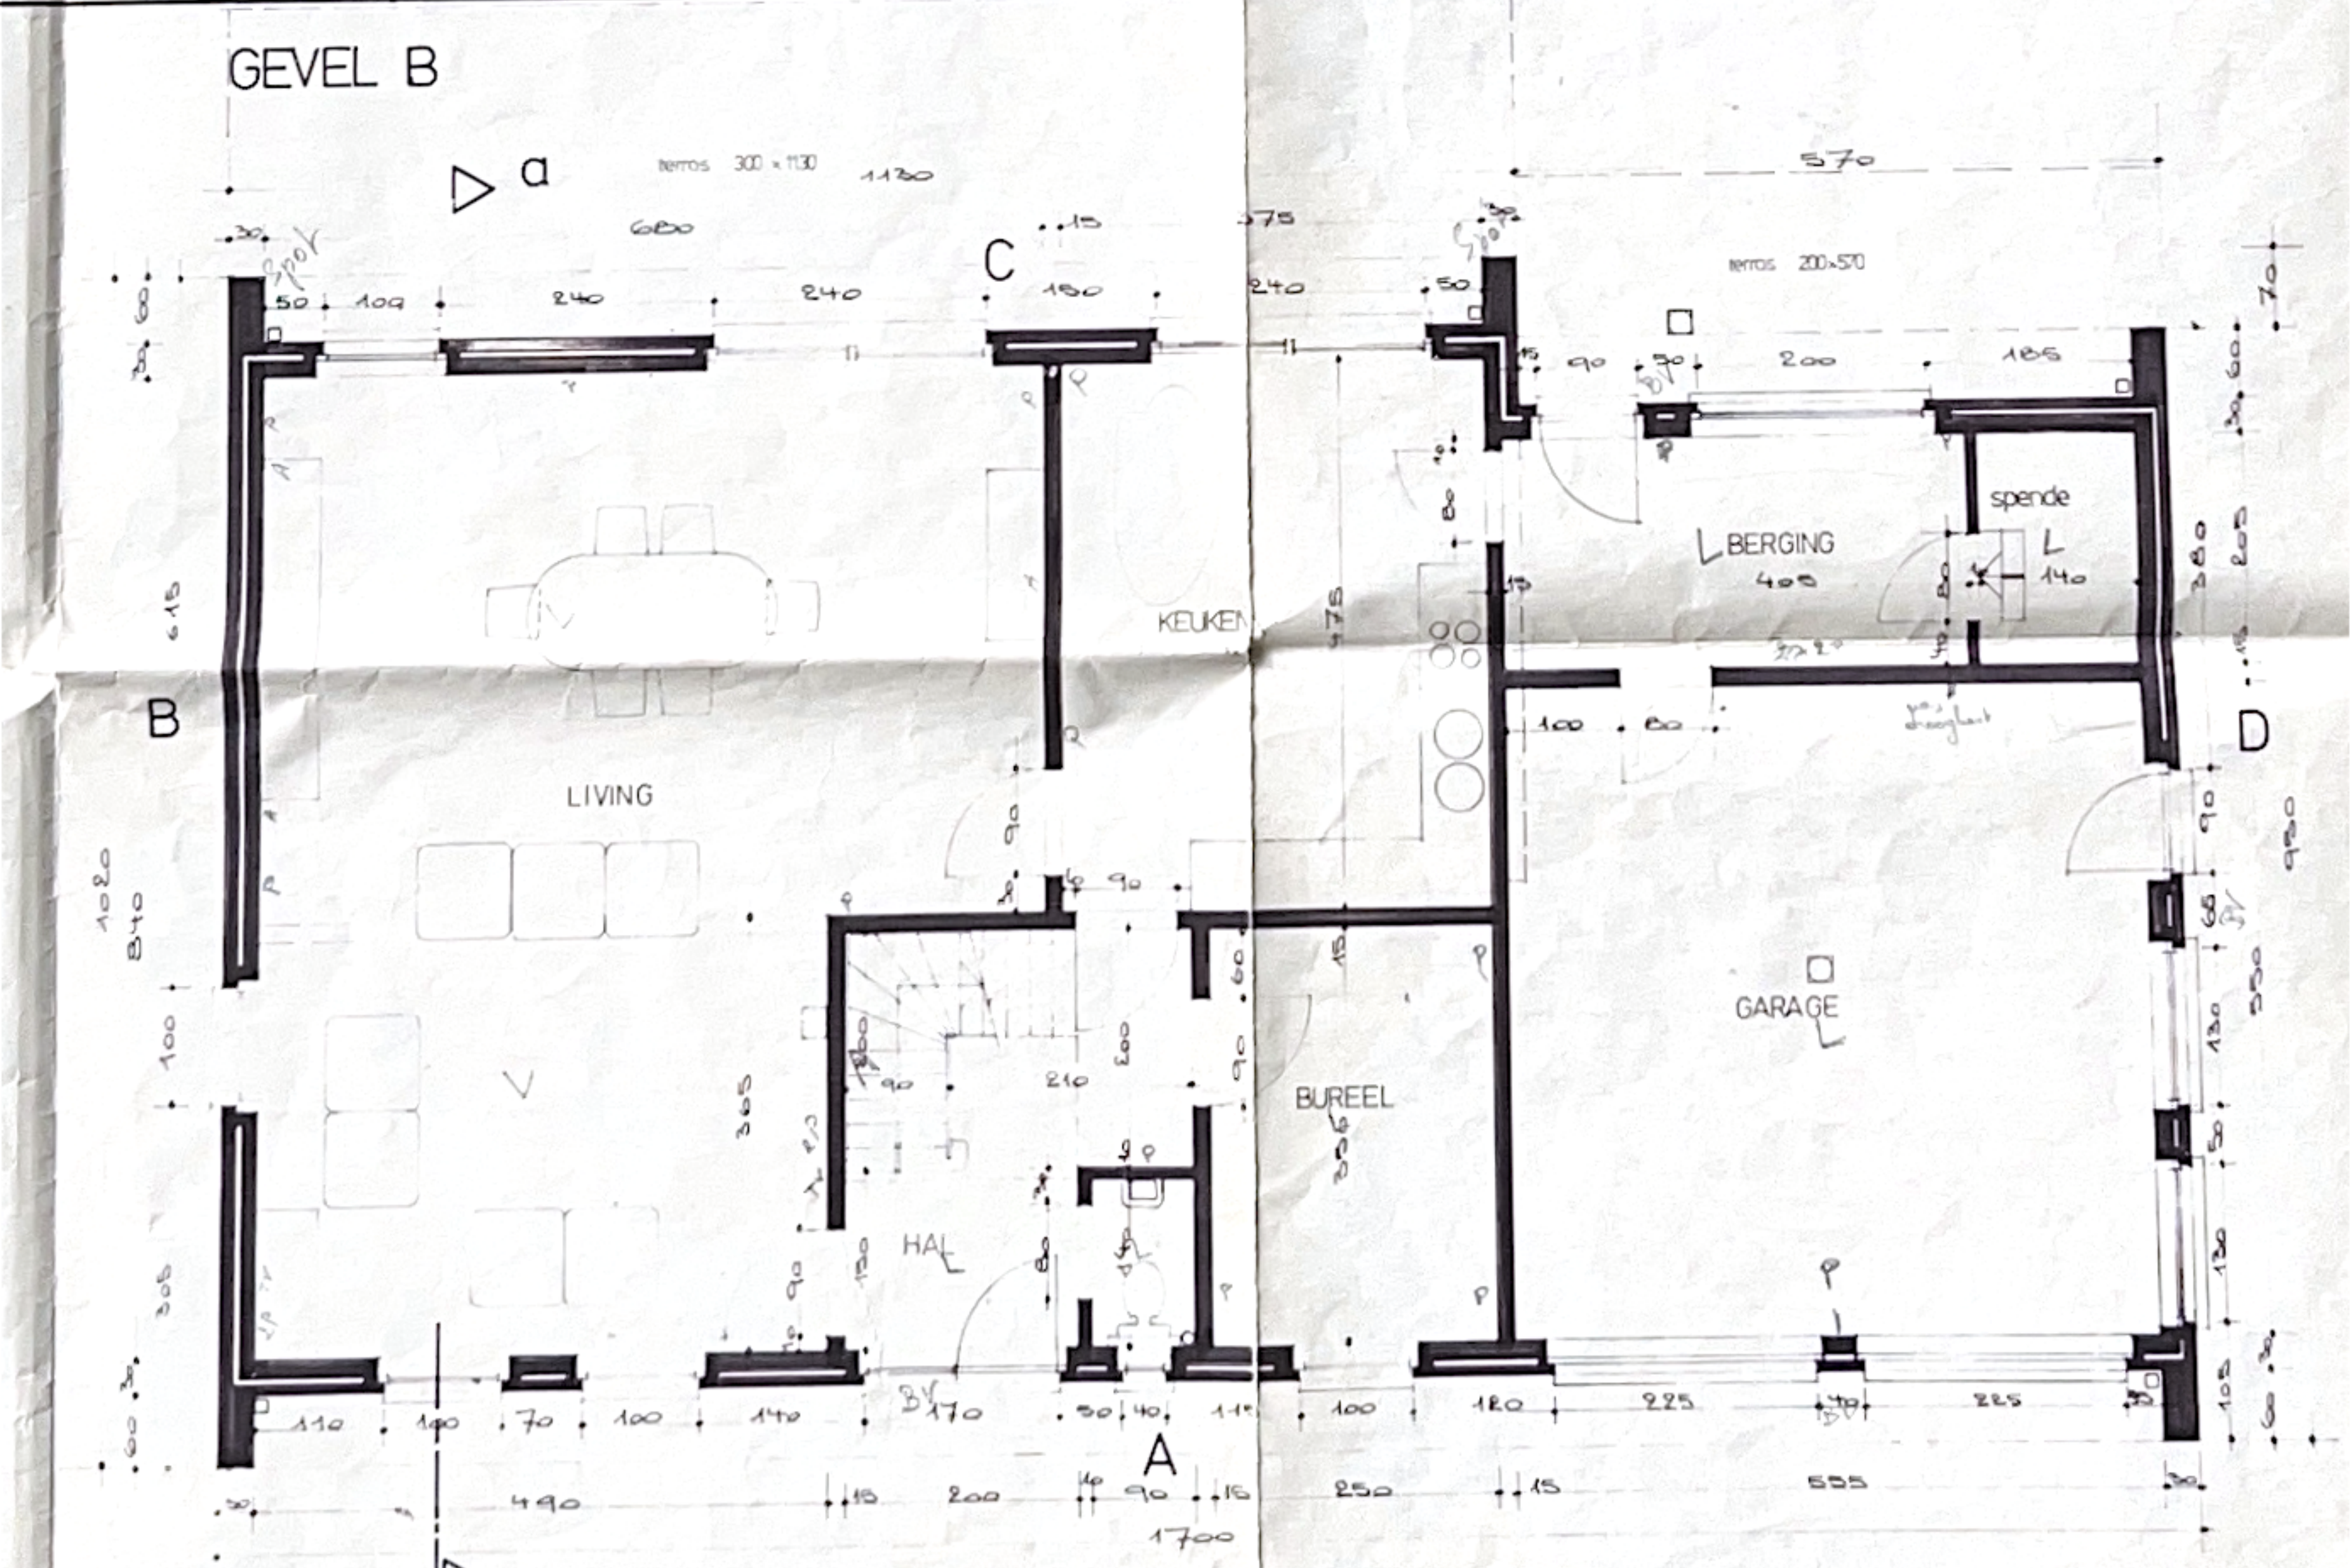

GELIJKVLOERS

PROVINCIE: WEST VLAANDEREN**STAD:** ZWEVEGEM

DOSSIER NR.

ONTWERP:

BOUWEN VAN WOONHUIS

LIGGING:

MEIWEG LOT 60/2 + 61/2

8550 ZWEVEGEM sie B nr. 502^a 503^d 511^a ex

OPDRACHTGEVER:

BEOSIERE GILLES

RUE DE LA FAISANDERIE 4

60560 ORRY LA VILLE FRANCE

ARCHITEKT

libbrecht jan
overleiestraat 75
8730 hareibeke
tel. 056/712964

plan

getekend

datum

4/5/88

schaal

1/50

ALGEMENE BOUWONDERNEMING
'KANT EN KLAAR BOUW.

TANGHE-OTTEVAERE

pol.gevangenensstraat, 40
harelbeke tel.056/226583

traditioneel

PLAN

NR

GEVEL. KLARE GEVELSTEEN

DAK. DONKERE PAN

BETONSTUDIE GEWELVEN OP TE MAKEN

LIGGING

INPLANTING
SCHAAL 1/500

VERDIEPING