

TECHNISCH BUREAU VERBRUGGHEN


VZW



Controleorganisme erkend door het ministerie

BTv ANTWERPEN
Van der Sweepstraat 3 bus 44
2000 Antwerpen
Tel. 03 216 28 90
Fax 03 238 86 65

BTv BRUSSEL
Ruisbroeksesteenweg 75
1190 Brussel
Tel. 02 230 81 82
Fax: 02 230 80 08

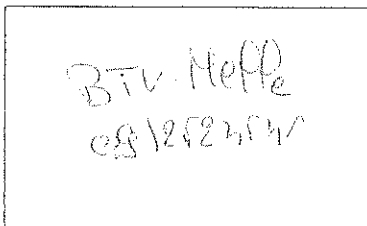

O. ref.: Doc 332

U. ref. _____

VERSLAG NR.: 381/40187/10

PROCES-VERBAAL OVER HET ONDERZOEK VAN EEN ELEKTRISCHE LAAGSPANNINGSINSTALLATIE

ADRES INSTALLATIE: _____

EIGENAAR: Wytunek

Adres: gentoflaar 9 bus 7

OPDRACHTGEVER: 9700 Oudenaarde

Adres: idem

INSTALLATEUR: _____

Adres: _____

BTW of IK: _____

Datum van het onderzoek: 27/11/2014 Aard van het onderzoek: gelijkvormigheidsonderzoek - controlebezoek volgens:

(AREI-art. 270) (AREI art. 271) (AREI art. 276) (AREI-art. 276bis) (ARAB-art. 262) (K.B. 4.12.2012) (T.R. art. 231) (Voorschr. DNB) _____

Aard installatie: Nieuwe - Uitbreiding - Wijziging - Voorlopig - Verzwaring - Verkoop-weoneenheid: Type der lokalen: Appartement

Begin werken: Fundering vóór-na 1.10.81 - Elektrische installatie vóór-na 1.10.81 - 1.1.83 AREI art. 86

Aansluiting: Spanning Monofase V Bescherming van de aansluiting Tecobac A

Voedingskabel hoofdbord: 6 X 6 mm² Alg. schakelaar: type BS3A-20 - 60A

Type van de aardelektrode: lus- baren - pennen - horizontale geleider Schema: TT

Aantal borden: 2; Aantal eindstroombanen: 1 + 8; RA: 12 Ohm; RI tot 50 MOhm

Uitwendige invloedsfactoren: _____

BESCHRIJVING: _____

- BESLUIT 1. De installatie is conform. De ingangsklemmen van de algemene ADS werden verzegeld en de ééndraads- en situatieschema's werden voor gezien getekend. De installatie dient opnieuw gecontroleerd uiterlijk op 27/11/2015 (art. 271 AREI) alsook vóór de ingebruikname van elke belangrijke wijziging of beduidende uitbreiding, uitgevoerd voor deze datum.
2. De installatie is niet conform.
3. De installatie mag in dienst blijven indien zonder vertraging wordt voldaan aan de vastgestelde inbreuken en de gepaste maatregelen getroffen worden opdat de installatie geen gevaar vormt voor personen of goederen. De installatie is niet conform. De installatie dient opnieuw gecontroleerd te worden door (hetzelfde) organisme uiterlijk op _____


DE AGENT-ONDERZOEKER: De Geuzen Philippe

nr. + naam + handtekening

De directeur,


FORM. 382-02/2013



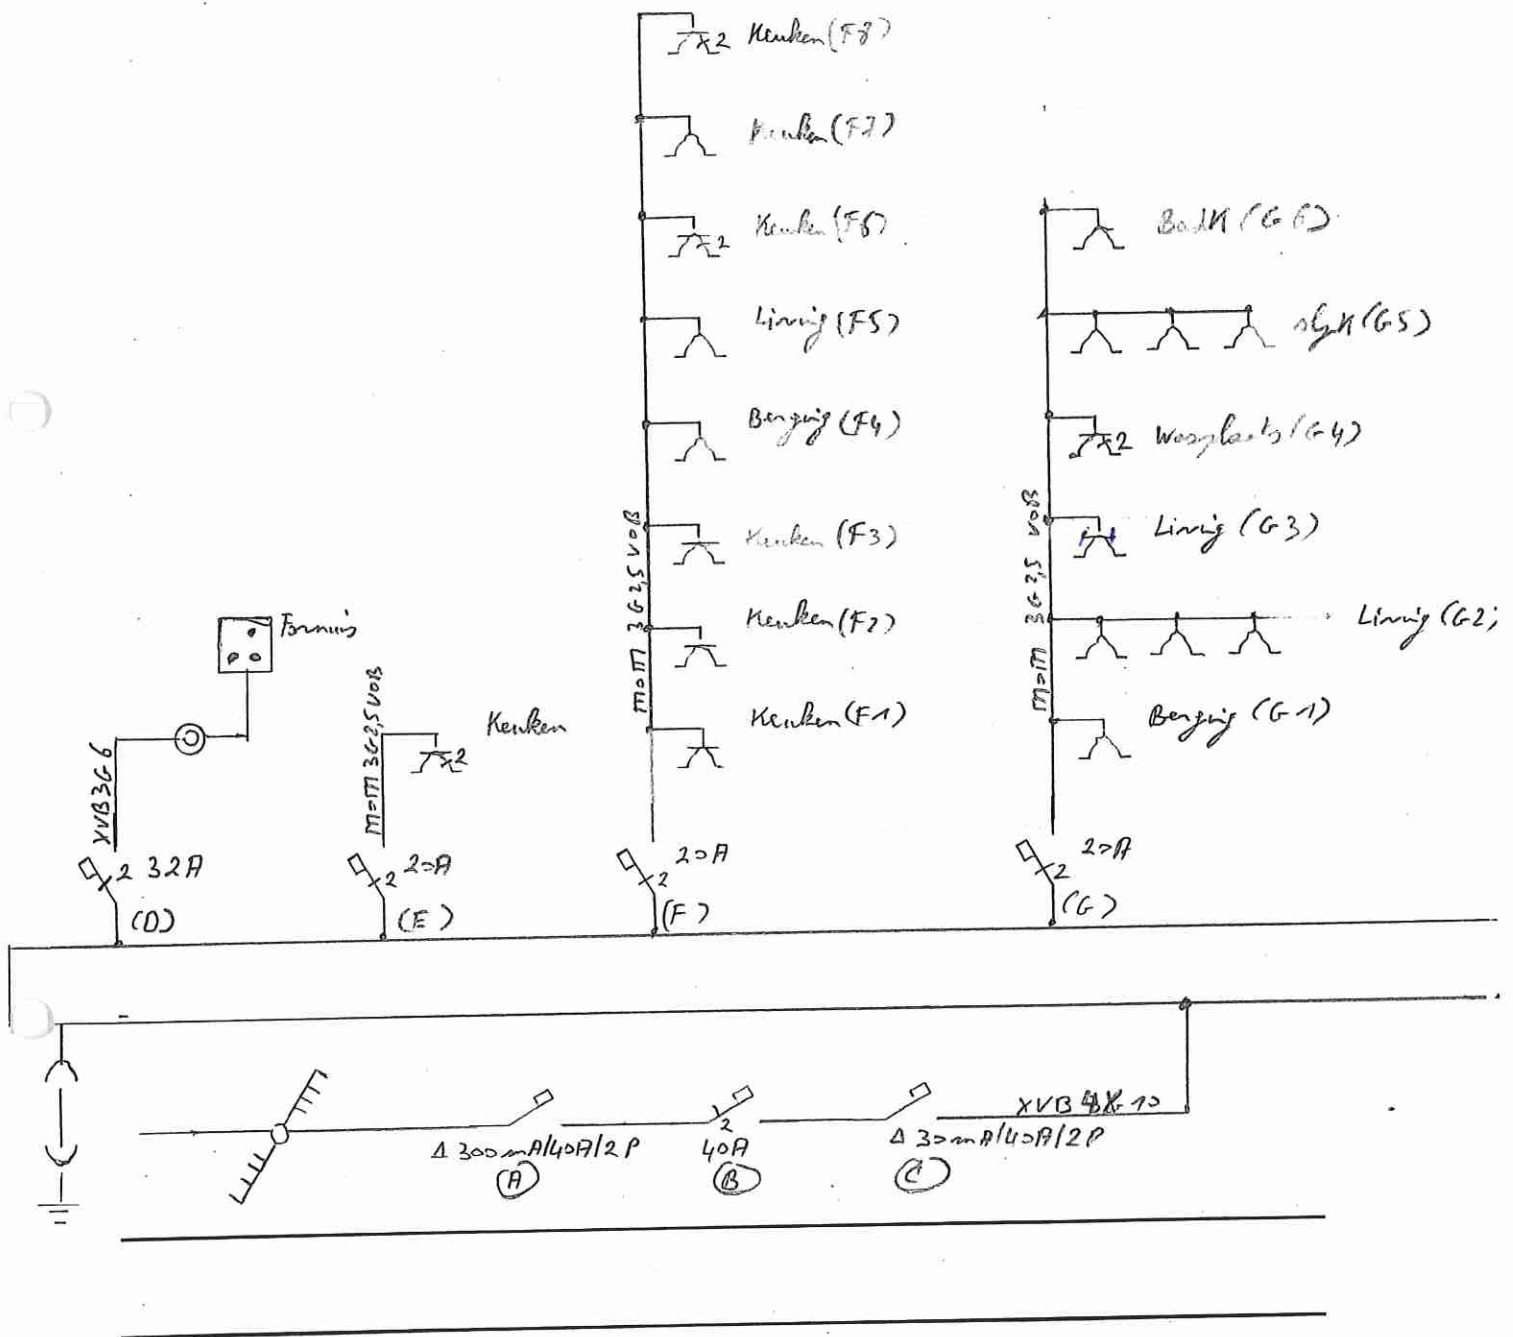


Le délégué de l'organisme agréé / De afgevaardigde van het erkend keuringsorganisme

Wytynck elckel

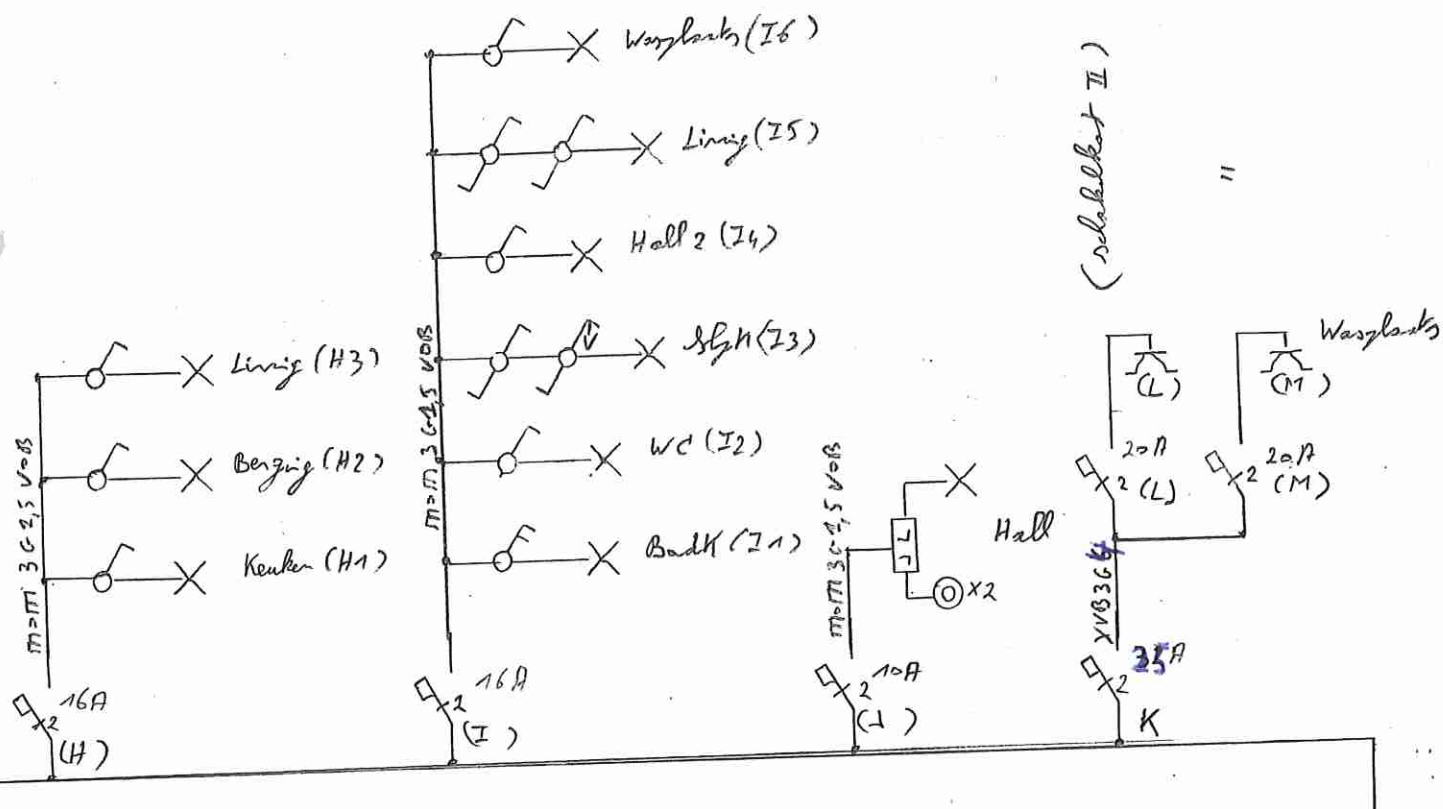

Le délégué de l'organisme agréé / De afgevaardigde van het erkend keuringsorganisme

Wyznaczyć iloczyn.

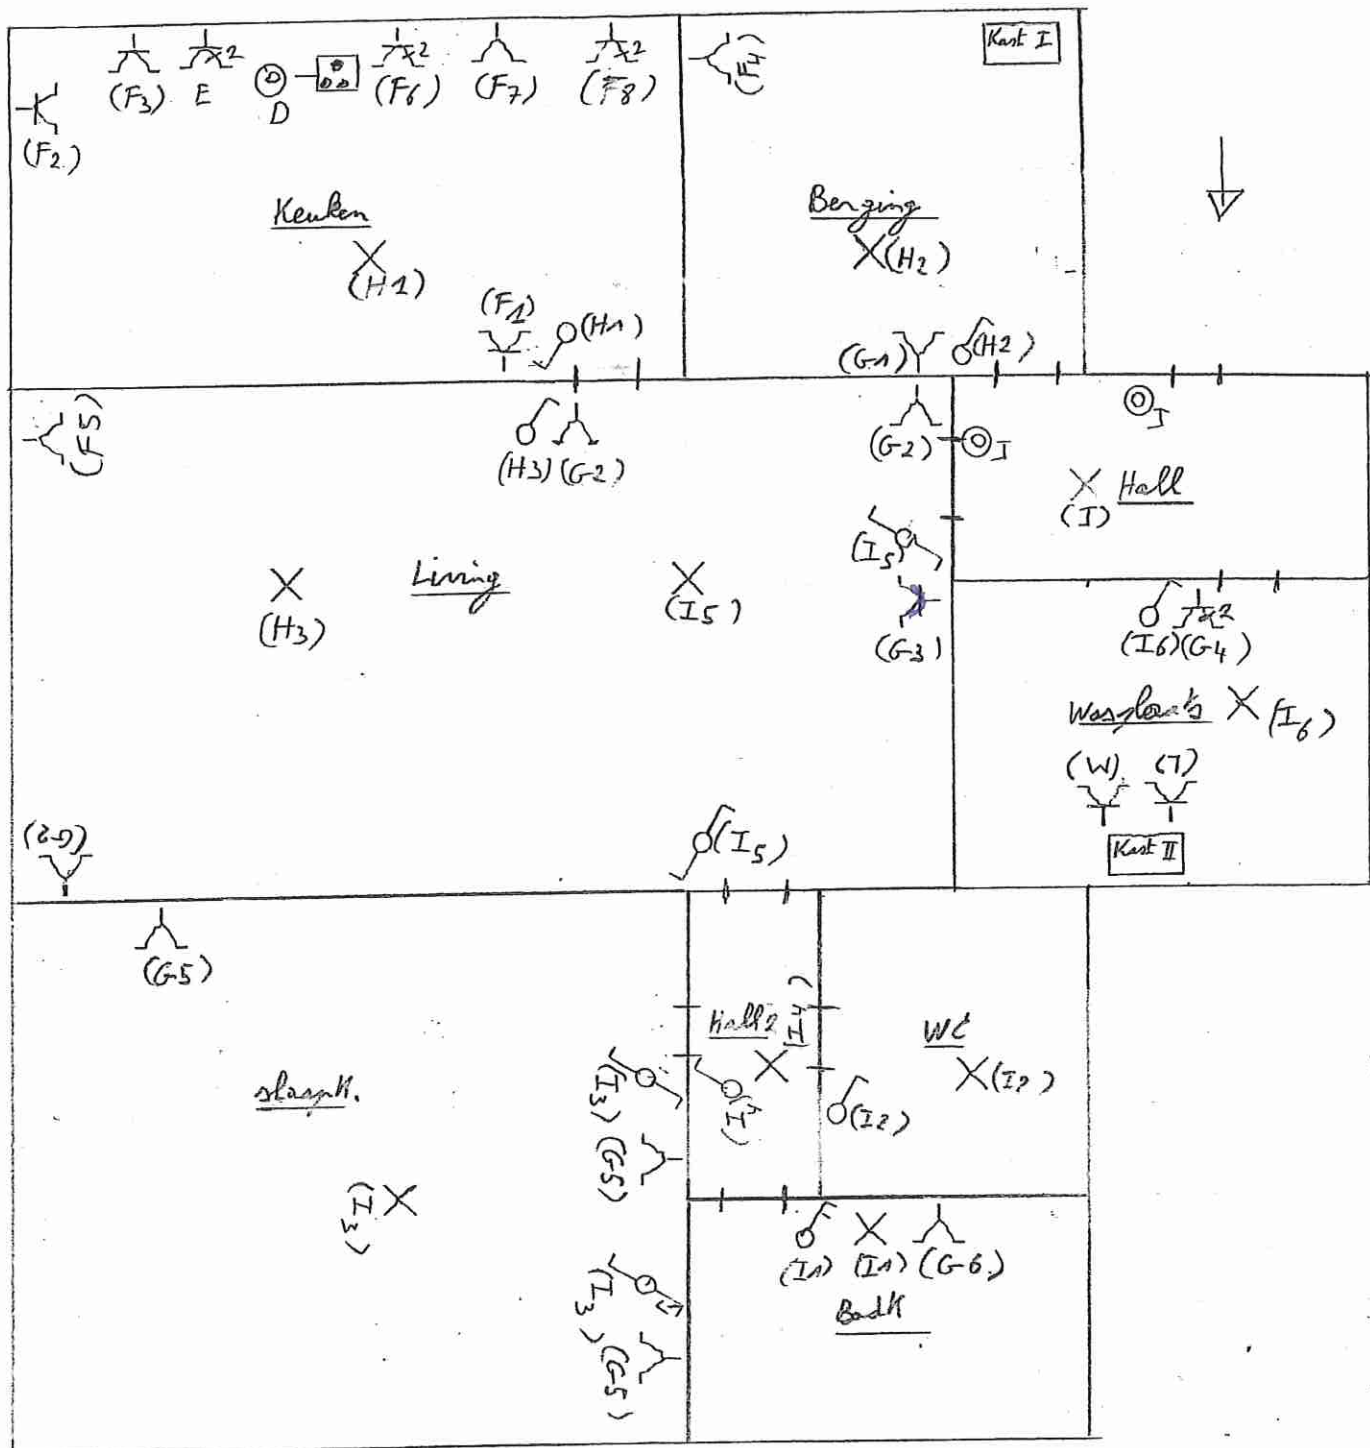


Le délégué de l'organisme agréé / De afgevaardigde van het erkend keuringsorganisme

Wijlijnd elical

Residentie Orchidee
Egentstraat 9 Bus 7

BTV
BTV QVL
Philippe De Clabbe 332
0491/72.83.28

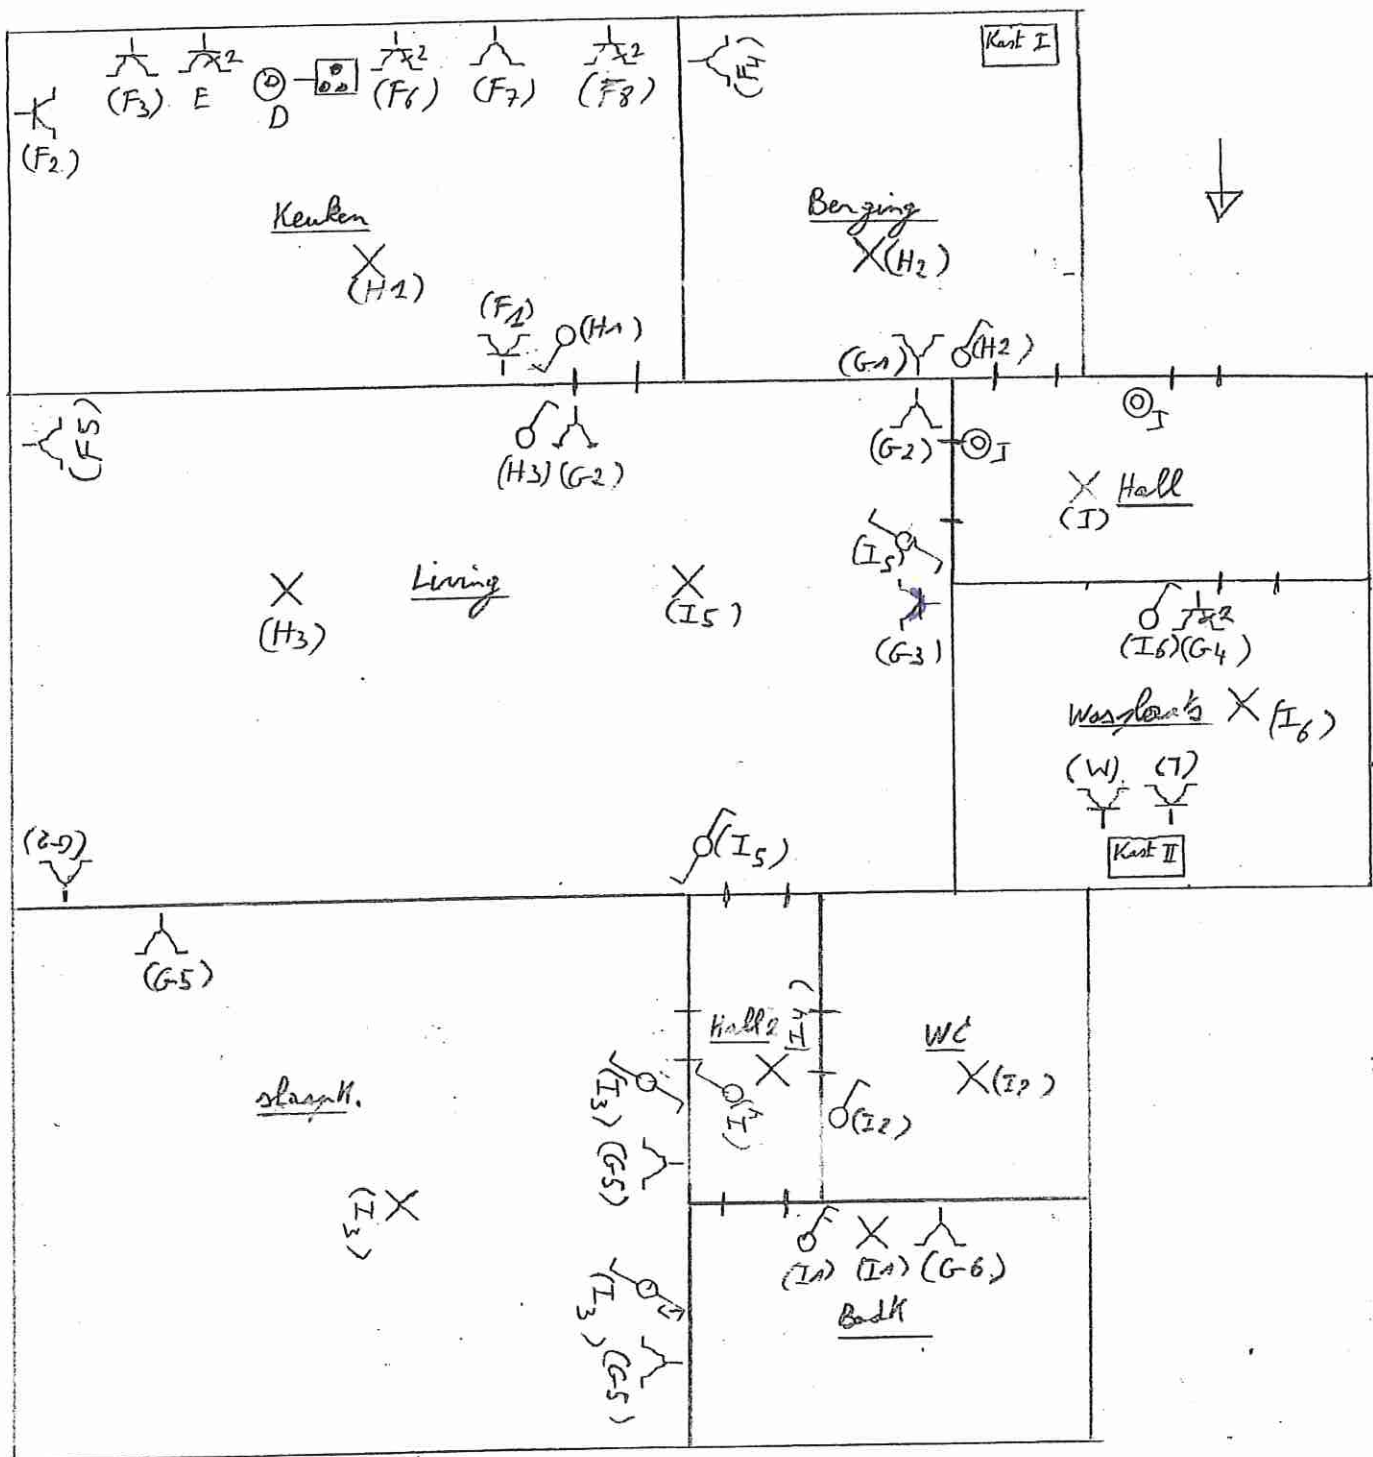

Le délégué de l'organisme agréé / De afgevaardigde van het erkend keuringsorganisme

Wijliefnd elical

Residentie Orchidee
Gentstraat 9 Bus 7

BIV
BTU QVL
Philippe De Clarye 332
0491/72.53.28

BTV
BTV QVL
Philippe De Craeye 332
0491/72.58.28