


SCHAAL: 2 %

**GELIJKVLOERS**

adres v. de plaats waar de elektrische installatie wordt verzeezentiijkt

A.RE.I. 1.10.81

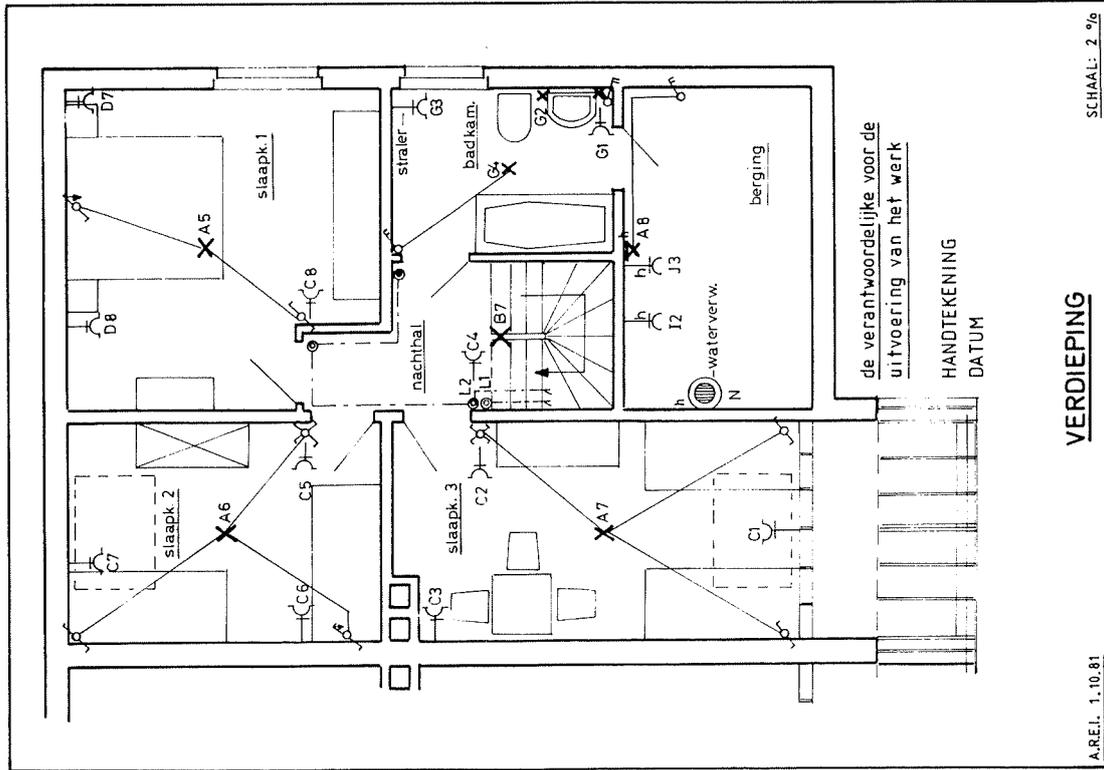

SCHAAL: 2 %

**VERDIEPING**

de verantwoordelijke voor de uitvoering van het werk


HANDEKENING  
DATUM

A.RE.I. 1.10.81

ADRES V. DE PLAATS WAAR DE  
ELEKTRISCHE INSTALLATIE  
WORDT VERWEZENLIJKT

6 VOORBEELD

alle leidingen - m o - pvc buizen met vob geleiders

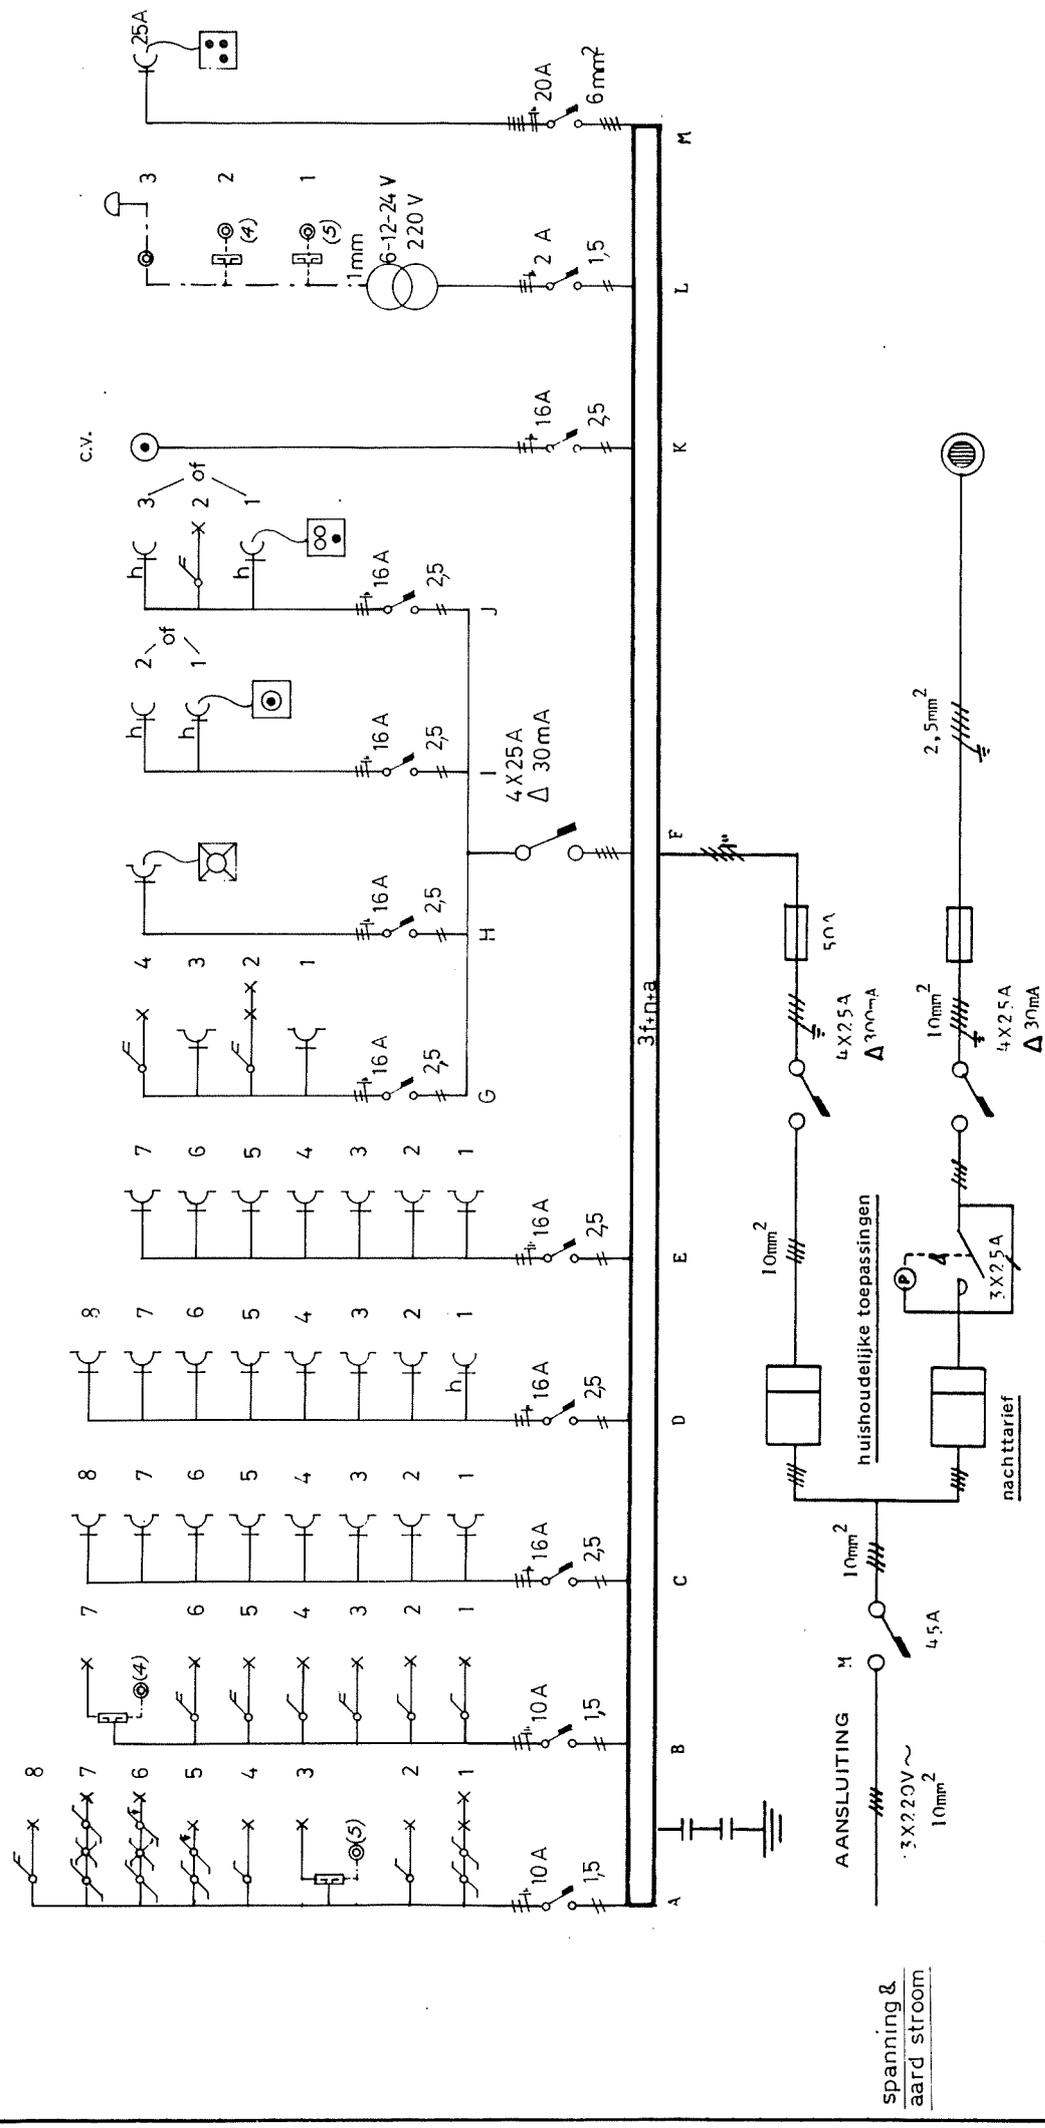

de afgevaardigde  
van het erkend organisme  
(handtekening)  
(datum)

de verantwoordelijke voor de  
uitvoering van het werk  
(handtekening)  
(datum)

NAAM  
HOE DANIGHEID elektricien of  
uitvoerder(s)  
BTW nr. (of bij ontstentenis)  
• nummer  
• uitreikingsdatum IDENTITEITSKAART  
• gemeente

AANSLUITING  
TWEEDRAADS  
DRIEDRAADS  
VIERDRAADS

spanning &  
aard stroom  
3 X 220V ~  
10mm<sup>2</sup>