




A. B.



▲ FOTO 2.
INPLANTING 1/500

MATERIALEN :


PLANTAAG : AUTSACIETSTEEN, ROMENUS FORHAAT
 GEVELSTEEN : SCHIEDESTEEN, ROMENUS FORHAAT
 DEUG-EU GARAGEDEORPELS : DEUGTE HARDESTEEN : KEUS
 VELSTER ORDELS : TELLS A GEDWKKEL GARGE
 EN OPGEDEN : ZUK ROMENUS TITANALETEREEN : JHE
 SCHULDERK : MERGUT : KEUS - ALIEN ERDEENOUT
 DEUGTE : DEUGTE

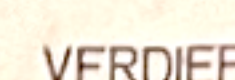


 PROVINCE GEMEENTE ONTWERP OOST-EN WEST-VLAANDEREN	WEST-VLAANDEREN HARELBEKE	A / 494 . 80 / 8
GELEGEN	ACACIALAAN HARELBEKE	OPRICHTEN EENGEZINSWONING MET STAATSPREMIE 136/180
BOUWHEER	Hr en Mvr. IVAN DEVOS-VIAENE STACEGEMDORP 81 8730 HARELBEKE	HANDTEKENING
YSENBAERT Christian Ommegangstraat 16a 9690 Kluisbergen	AANNEMER	HANDTEKENING
Id. 055 / 388 506	HANDTEKENING	HANDTEKENING
sektie B	nr. ex 486 c (deel)	lot 150
OPMERKINGEN Gezien en Goedgekeurd Harelsbeke 17 SEP 1980 Houder van het Scheperscollege De Schepers De Burgemeester		
schaal	datum	blad
2 / 100	28 - 8 - 80	0 / 1




VOORGEVEL

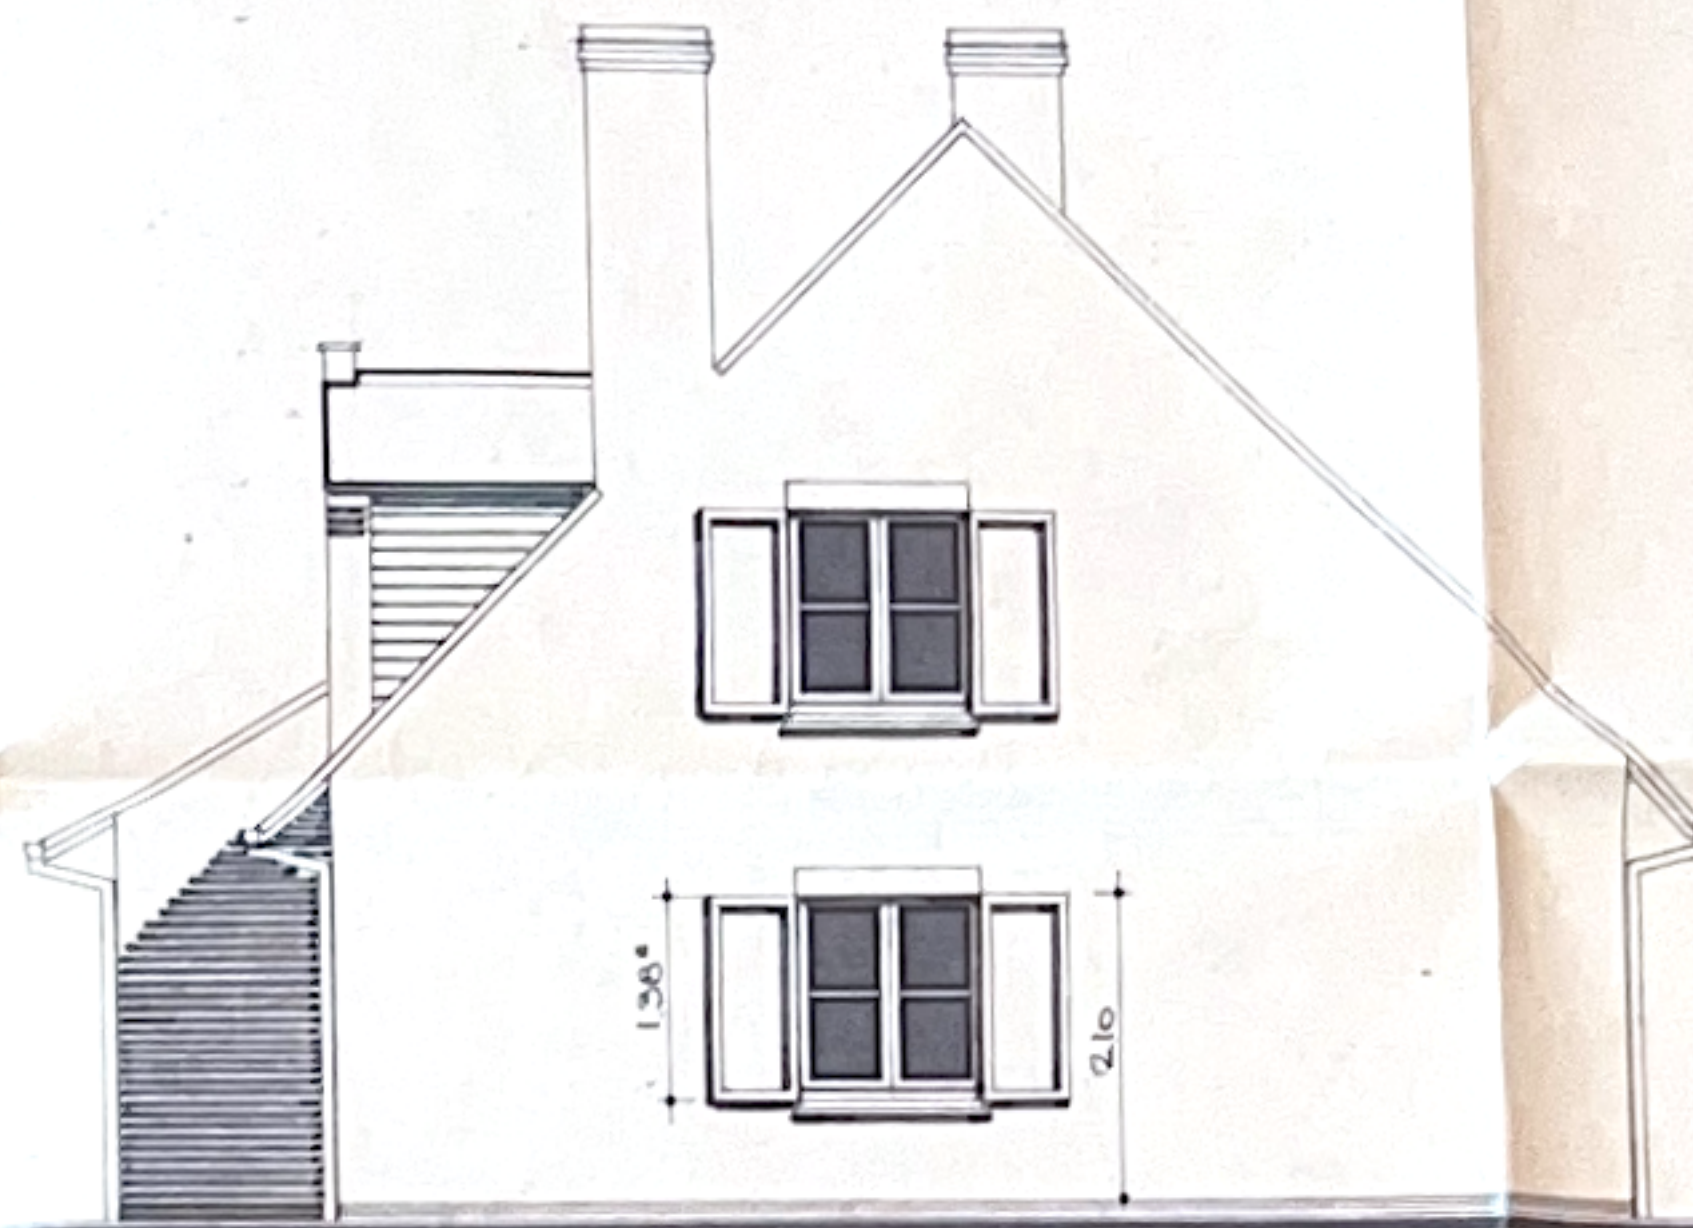


ZIJGEVEL RECHTS

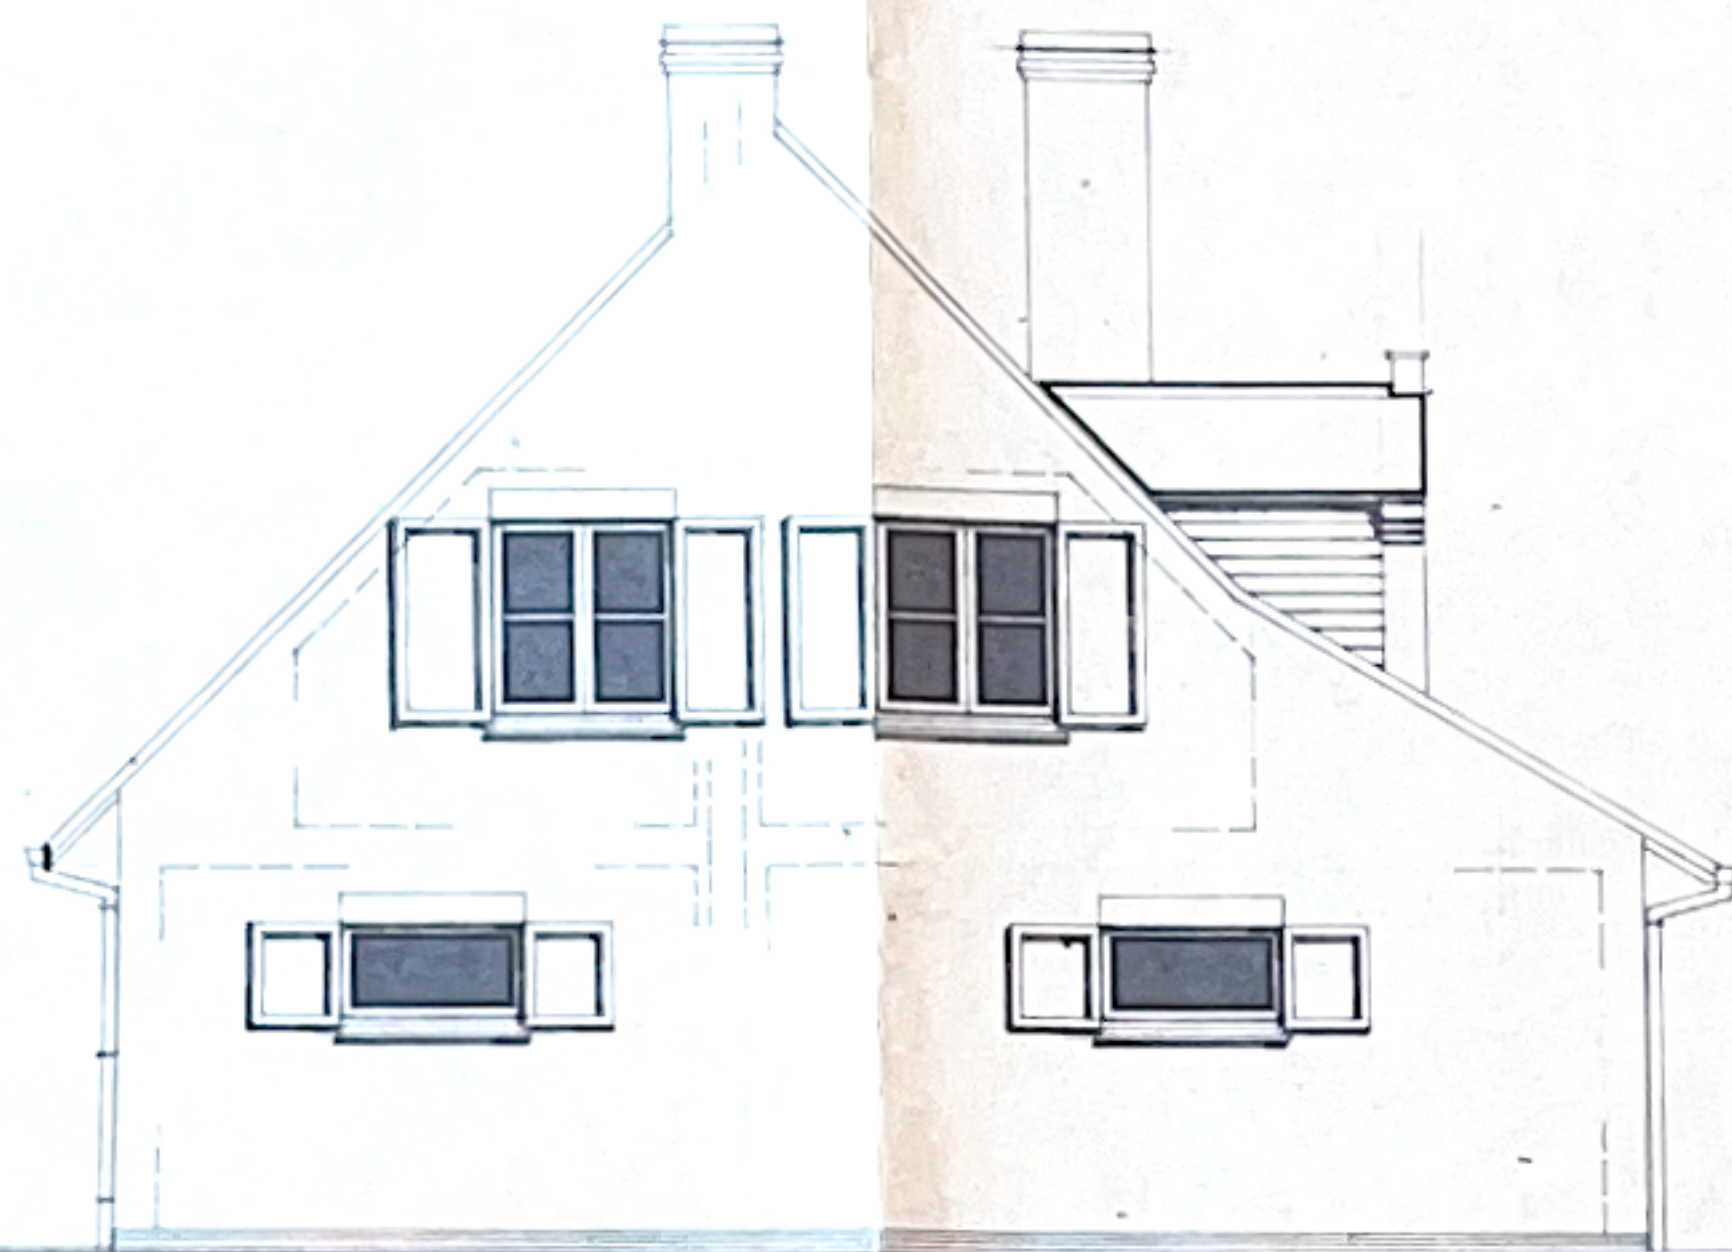


ZIJGEVEL LINKS

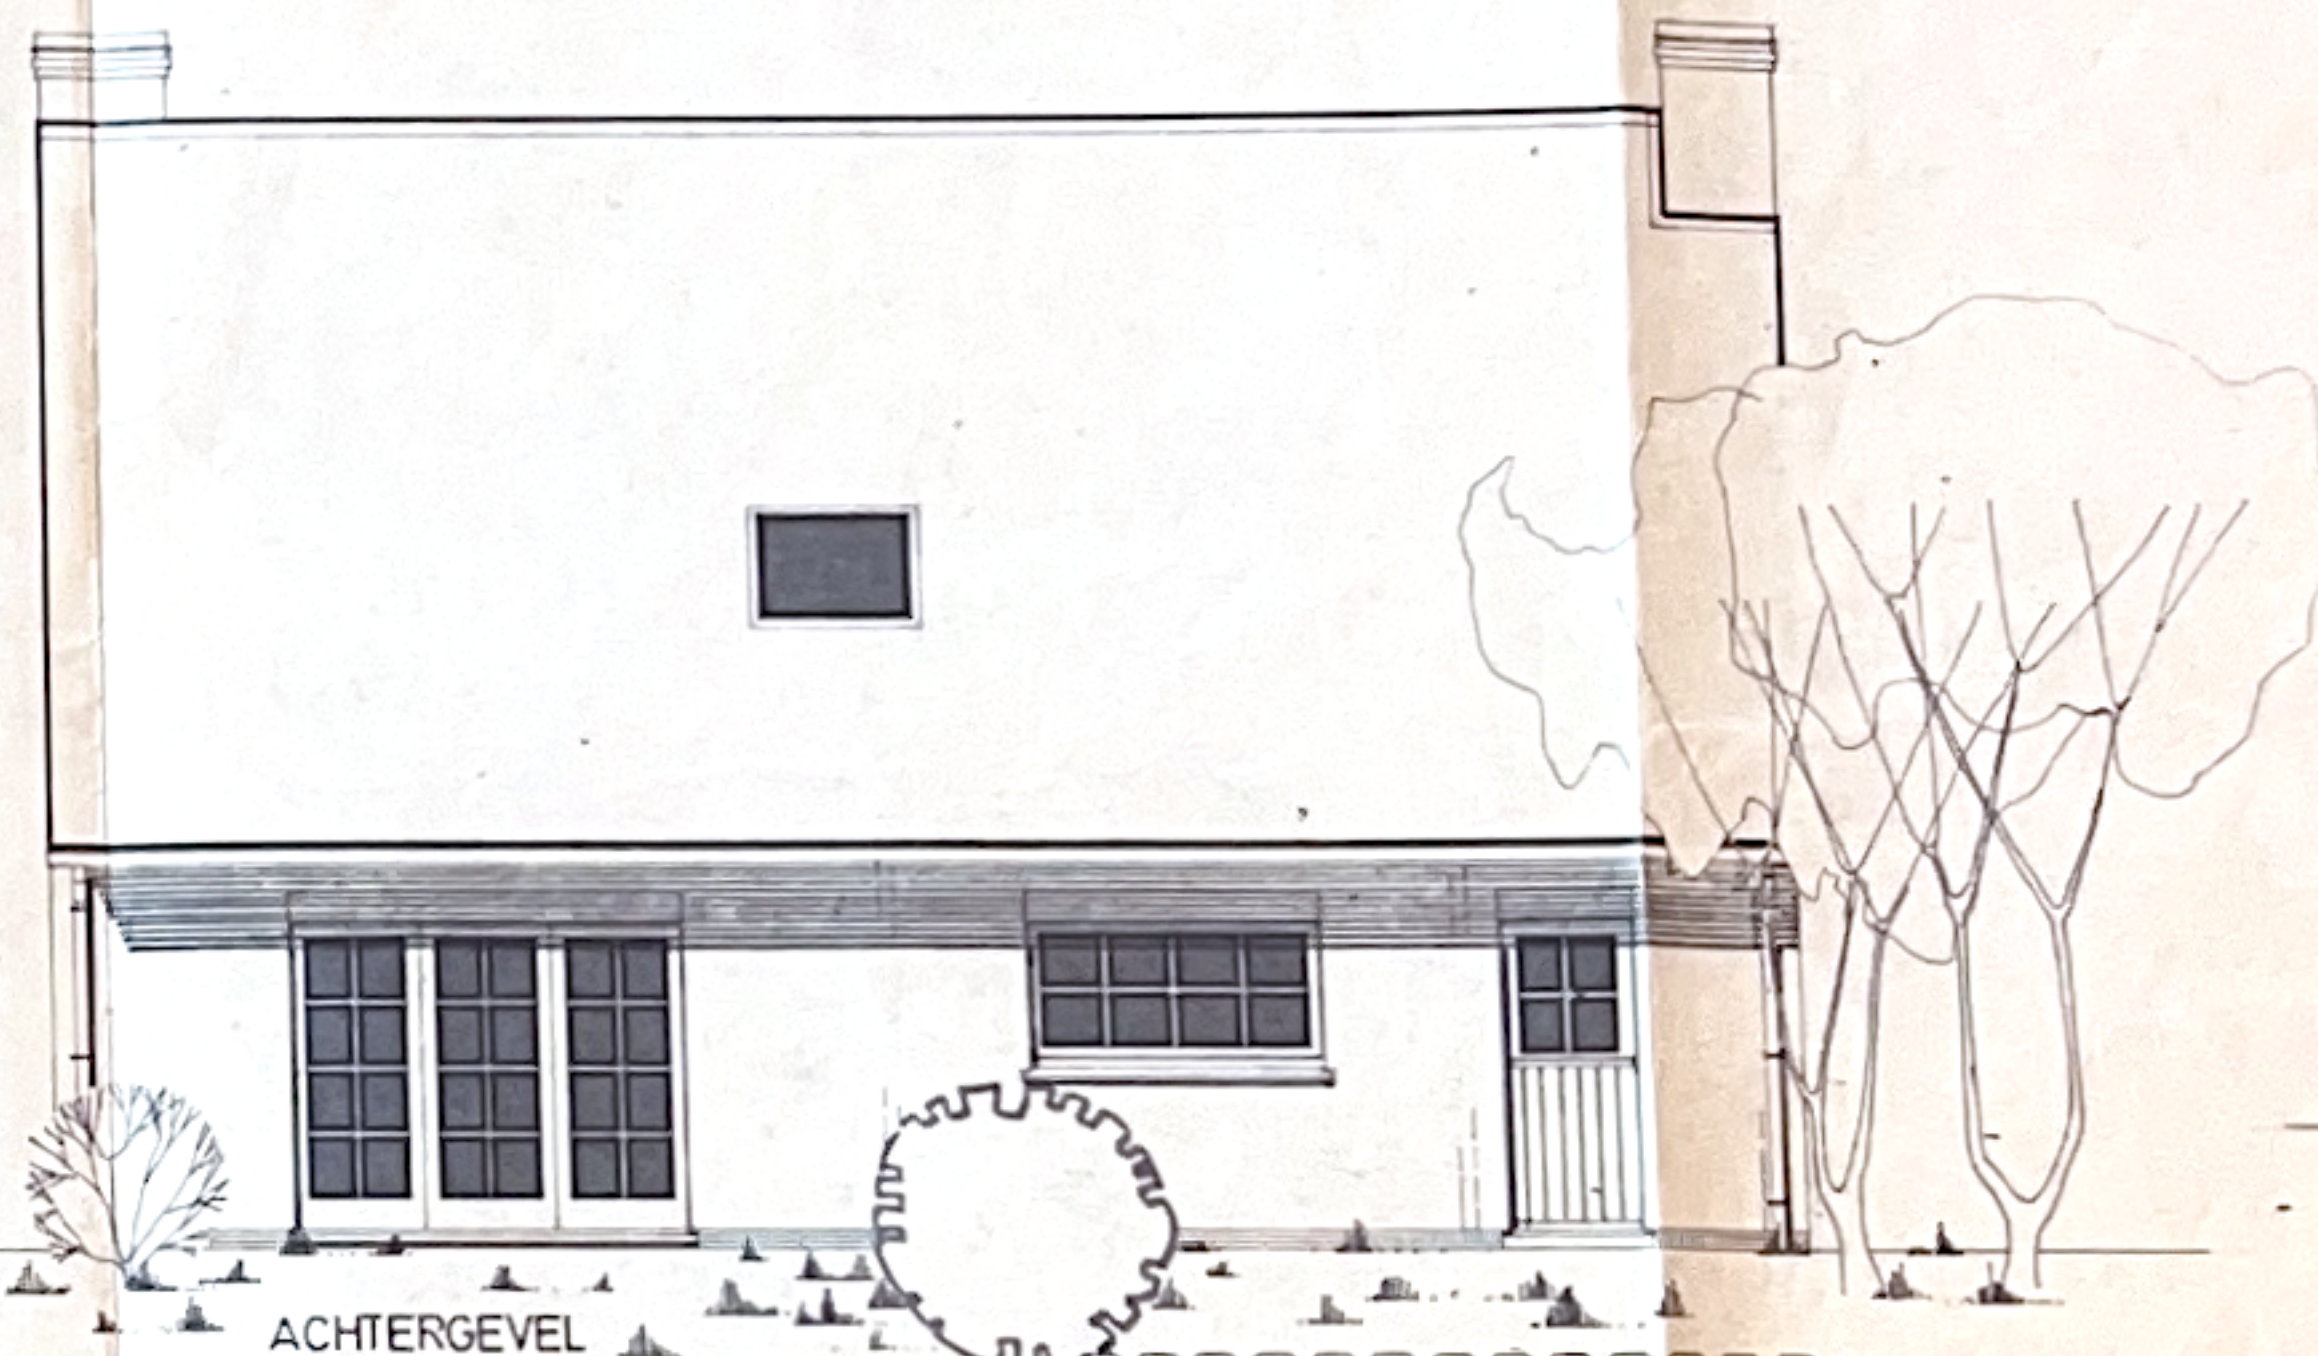


ACHTERGEVEL

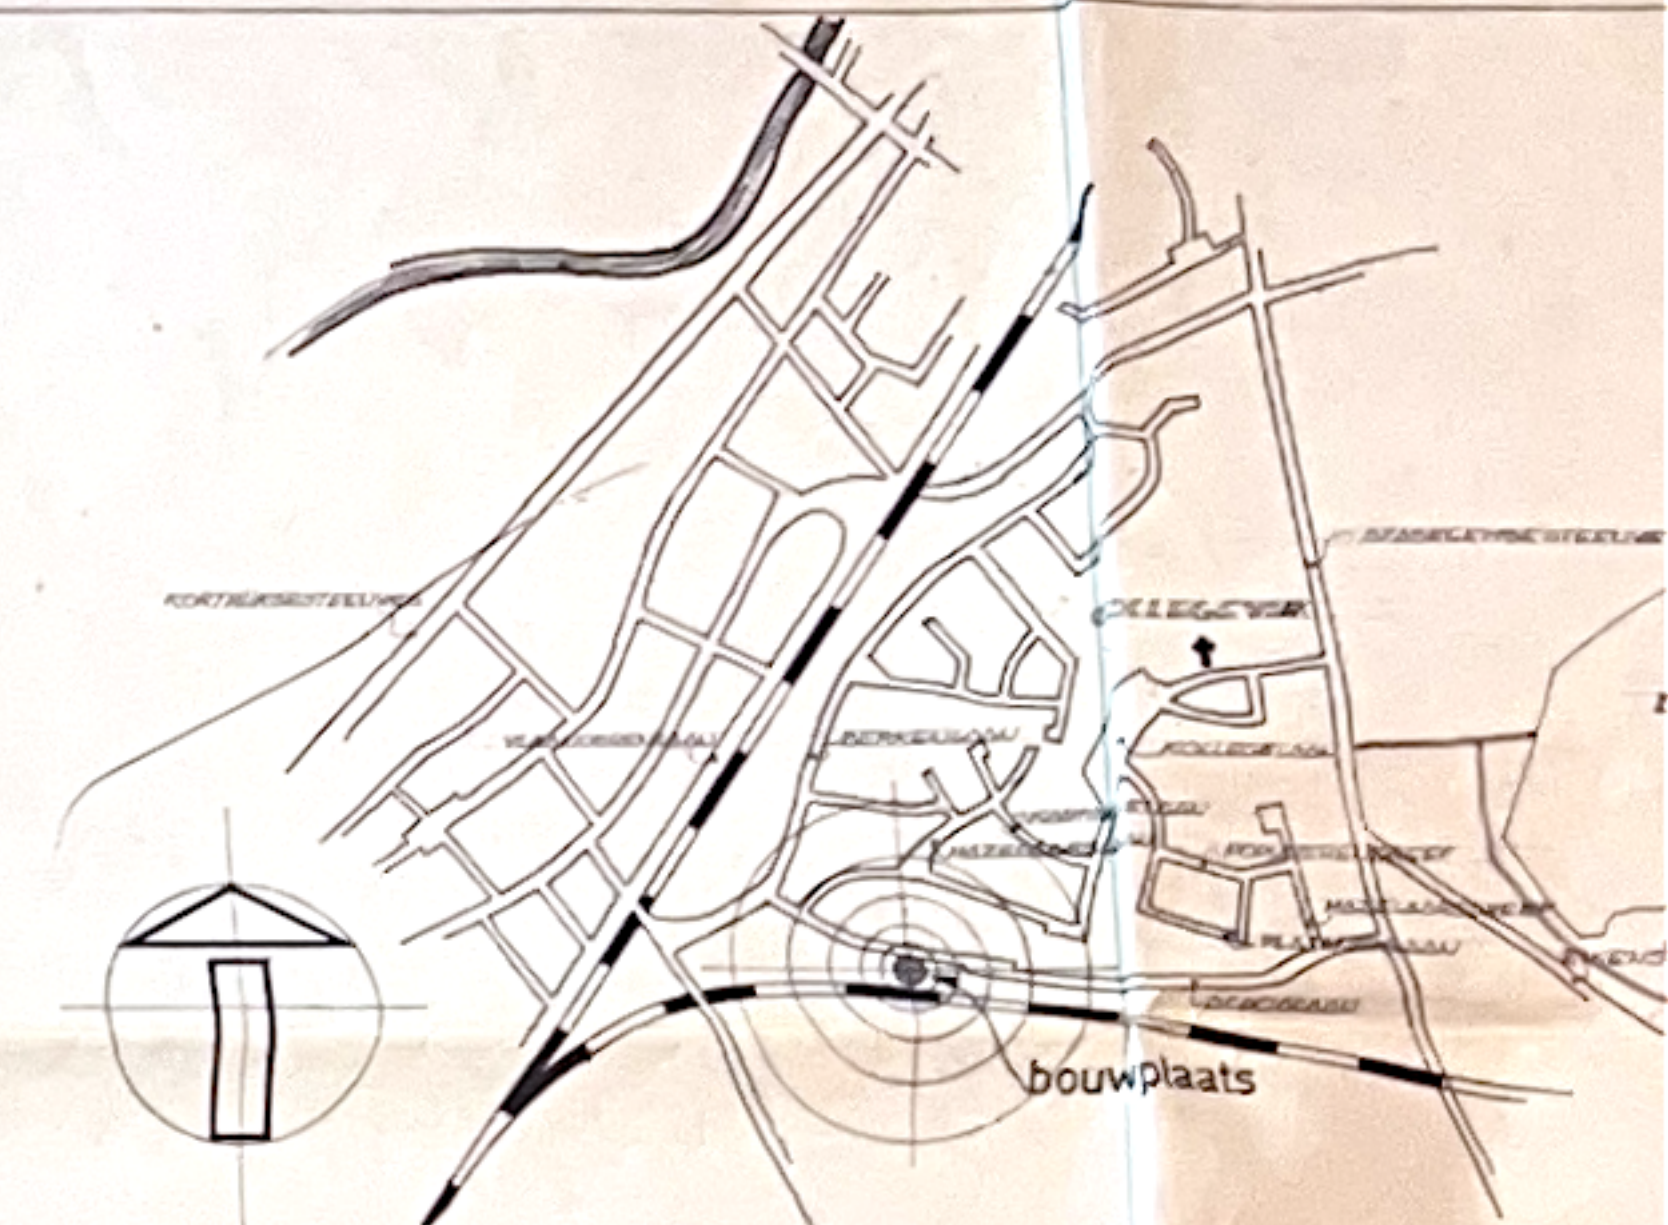


SITUATIEPLAN

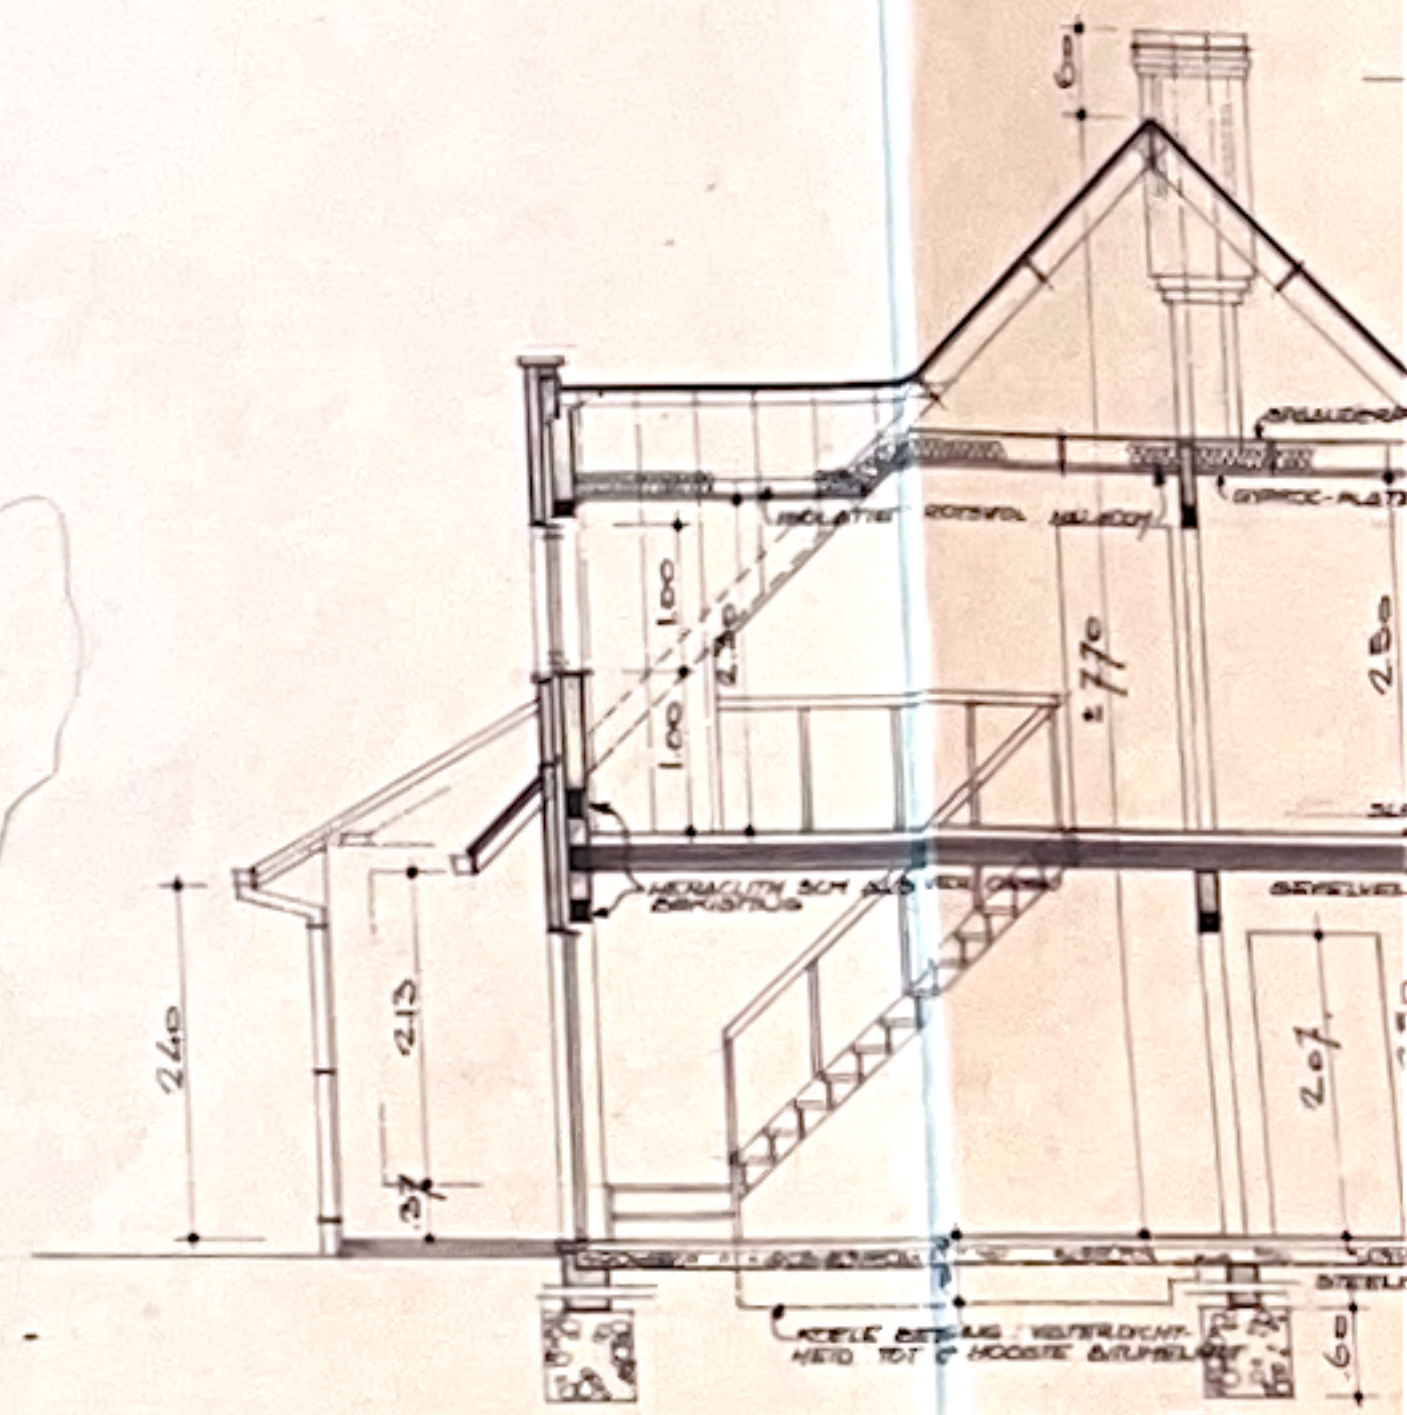

DOORSNEDE C.D

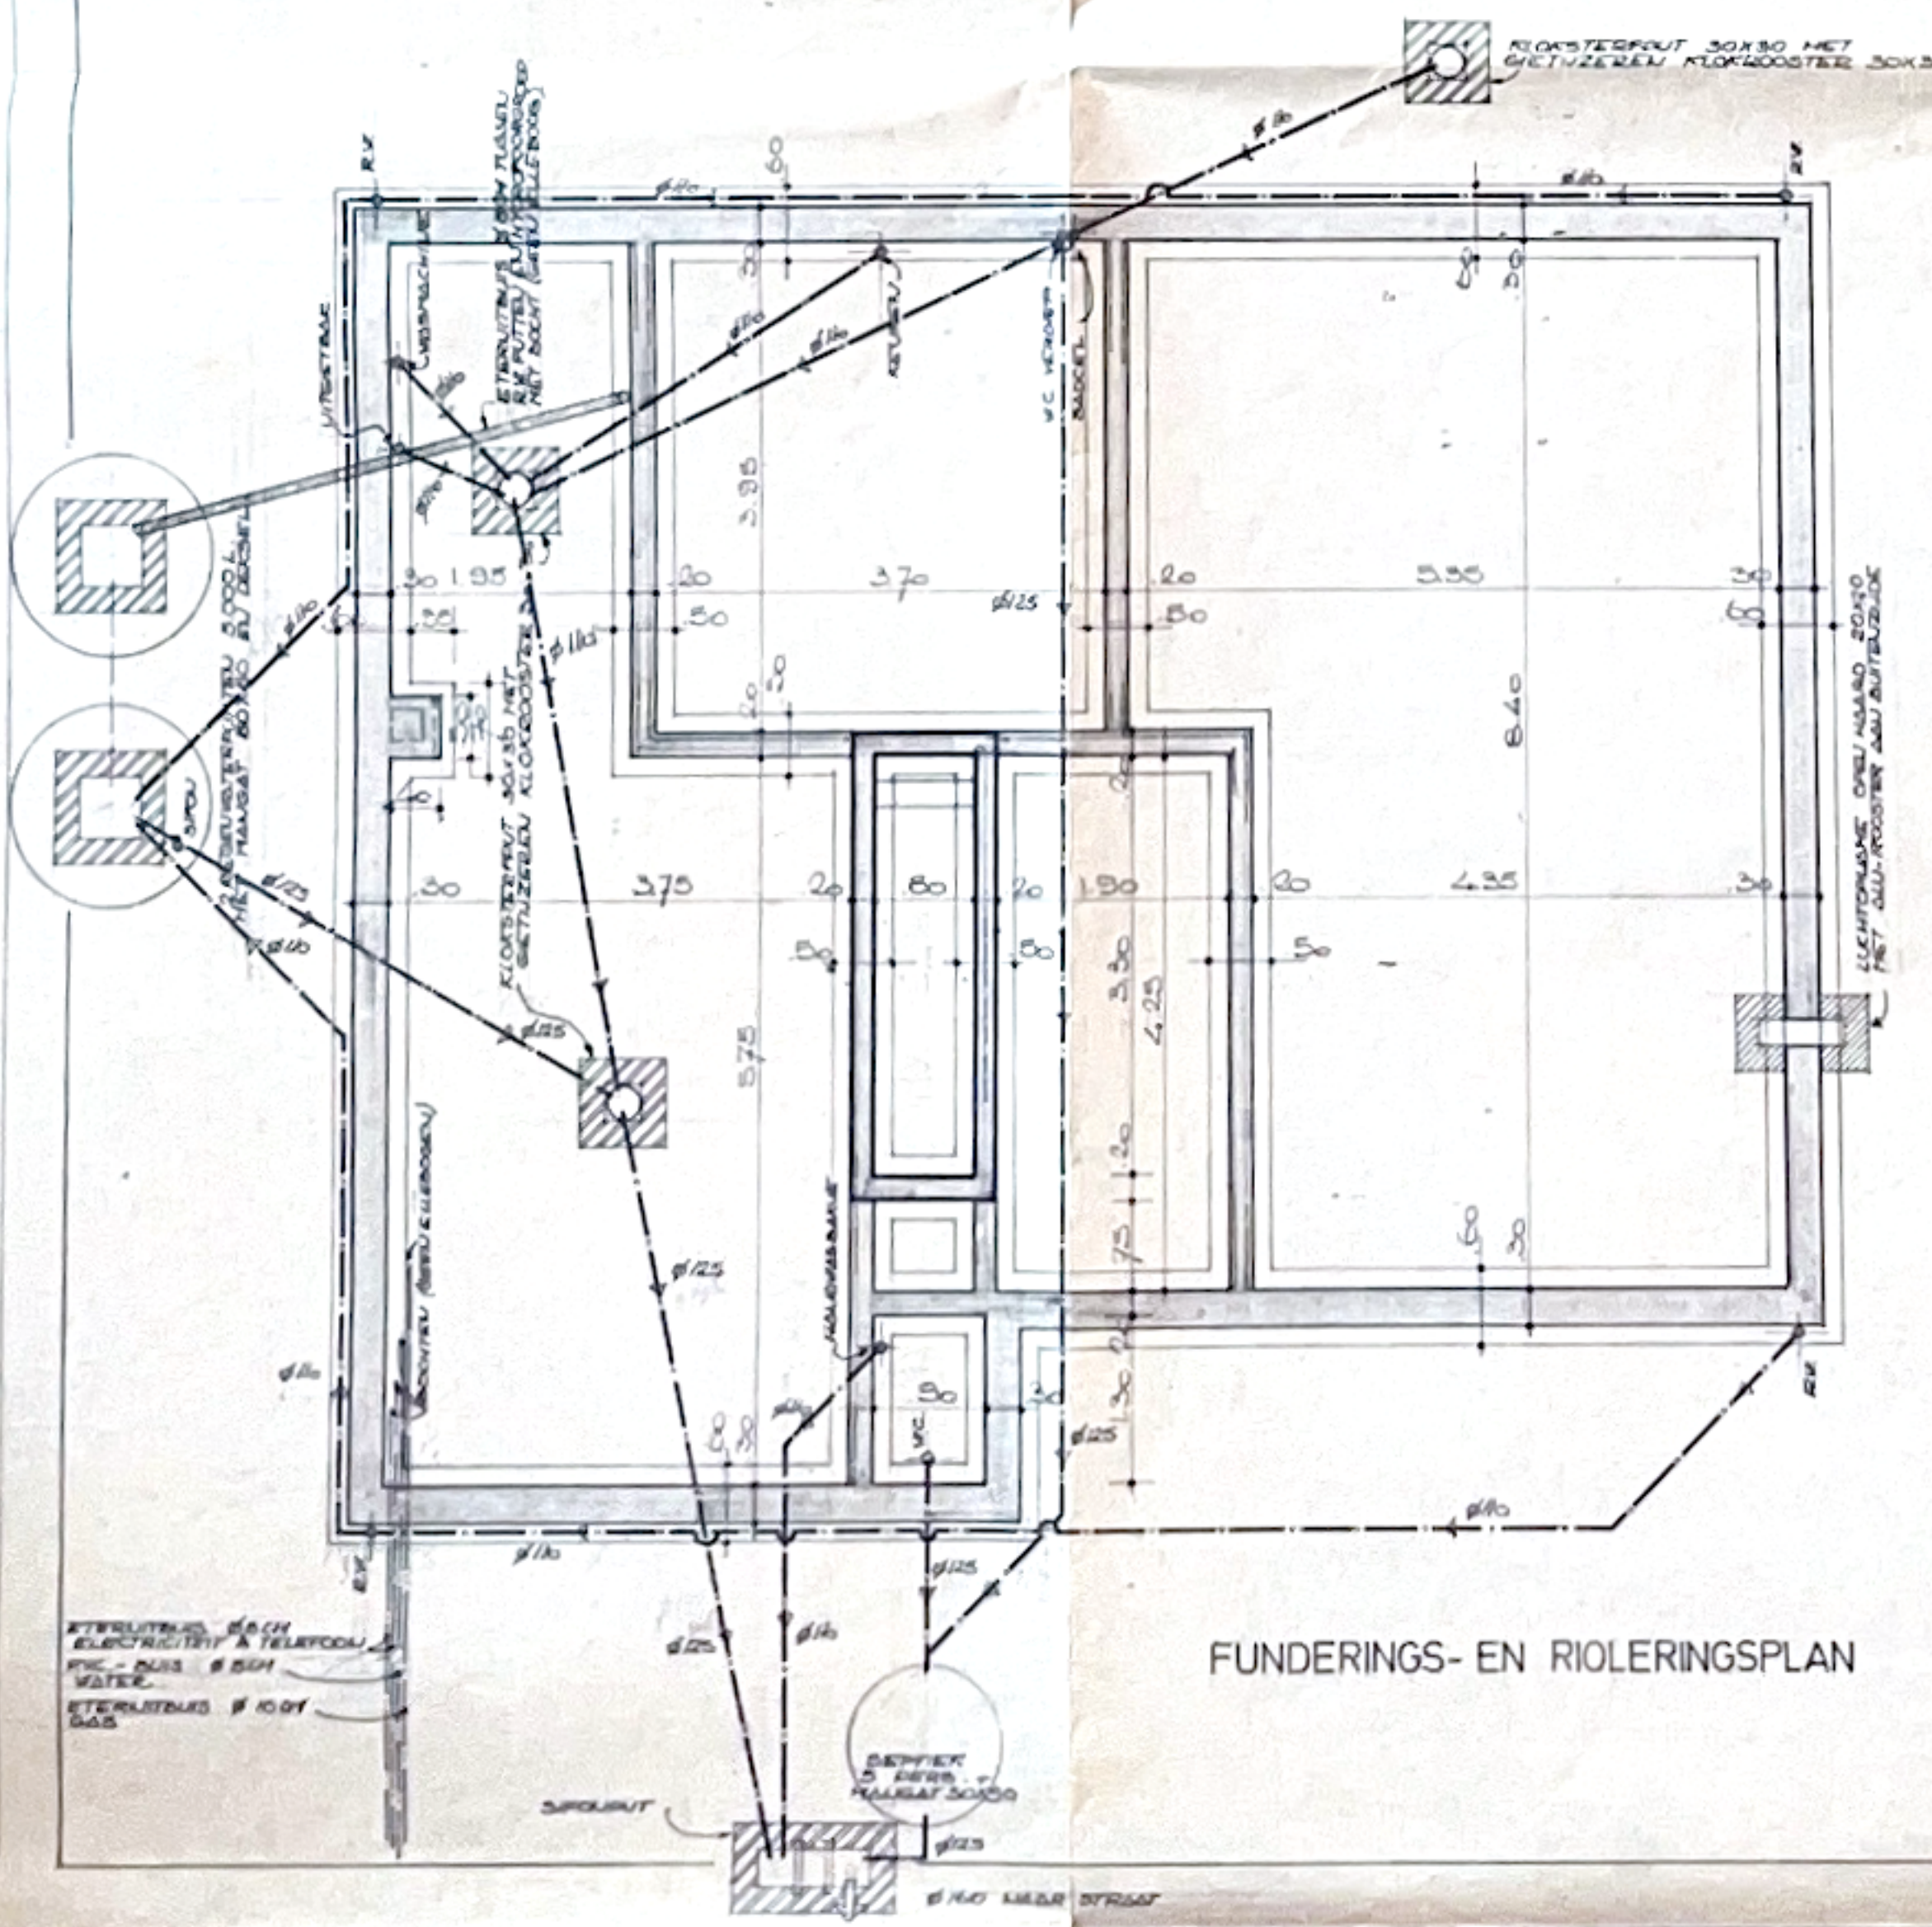

FUNDERINGS- EN RIOLERINGSPLAN

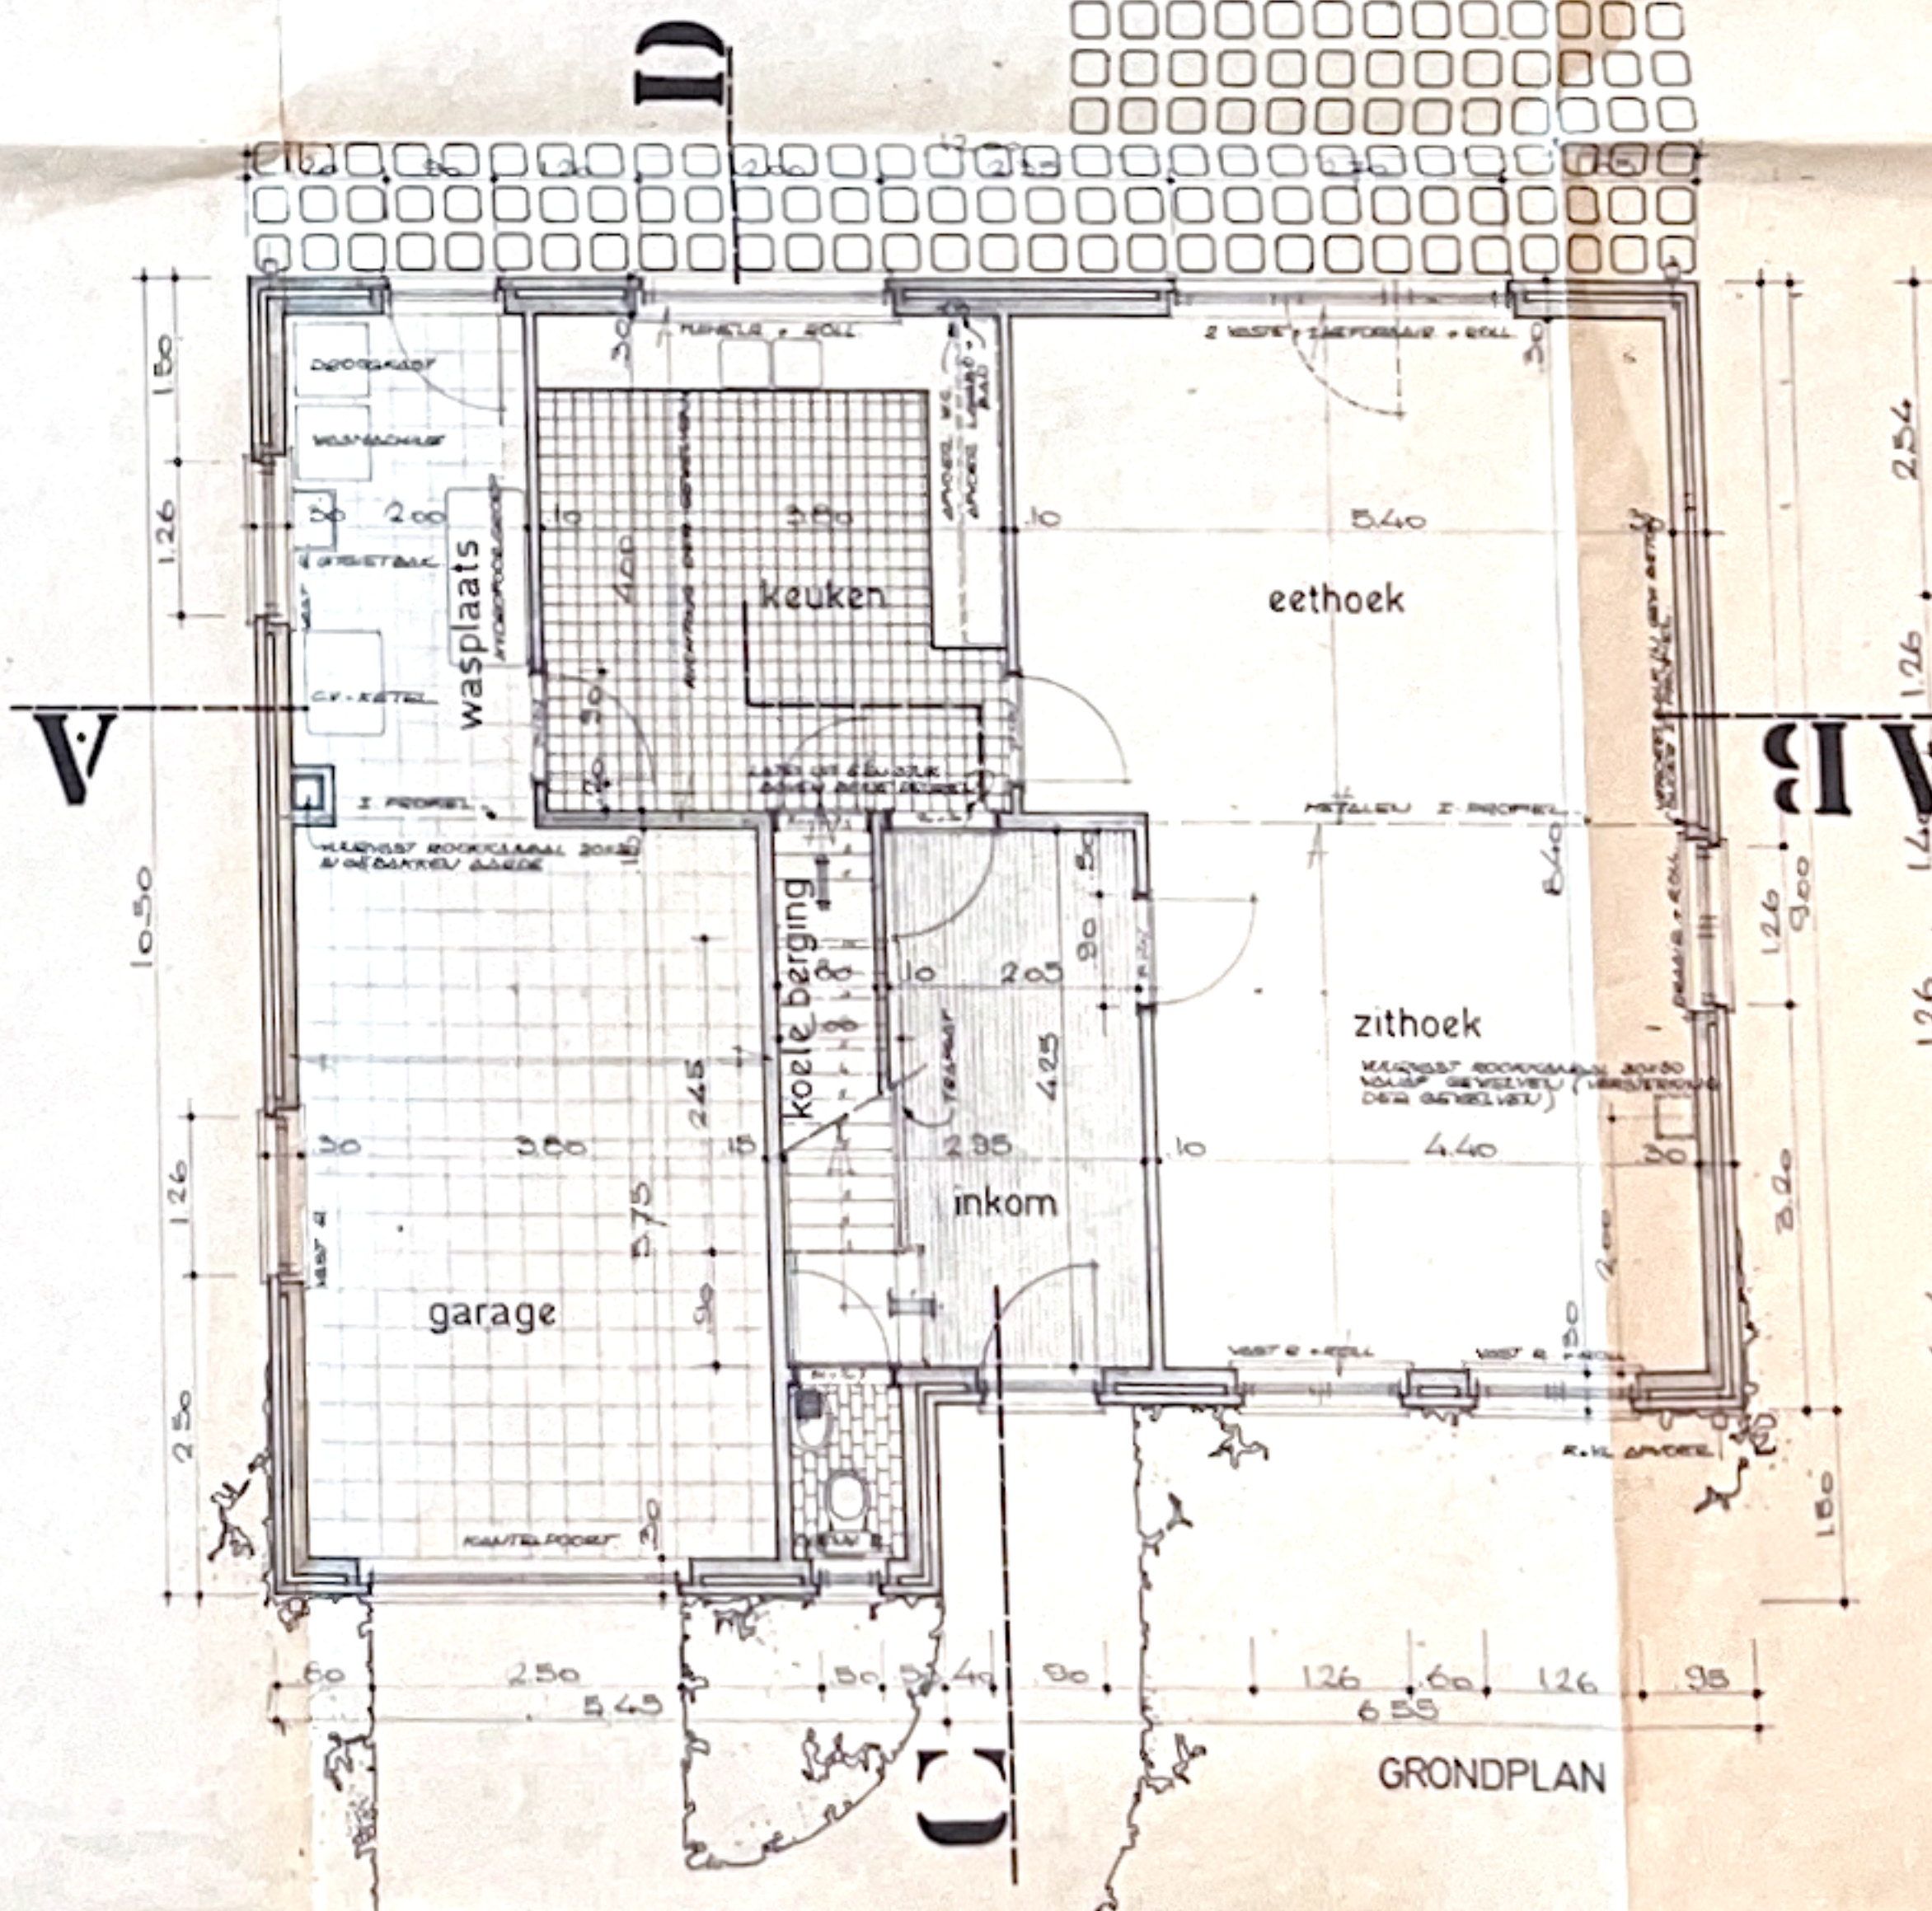

GRONDPLAN



VERDIEP