


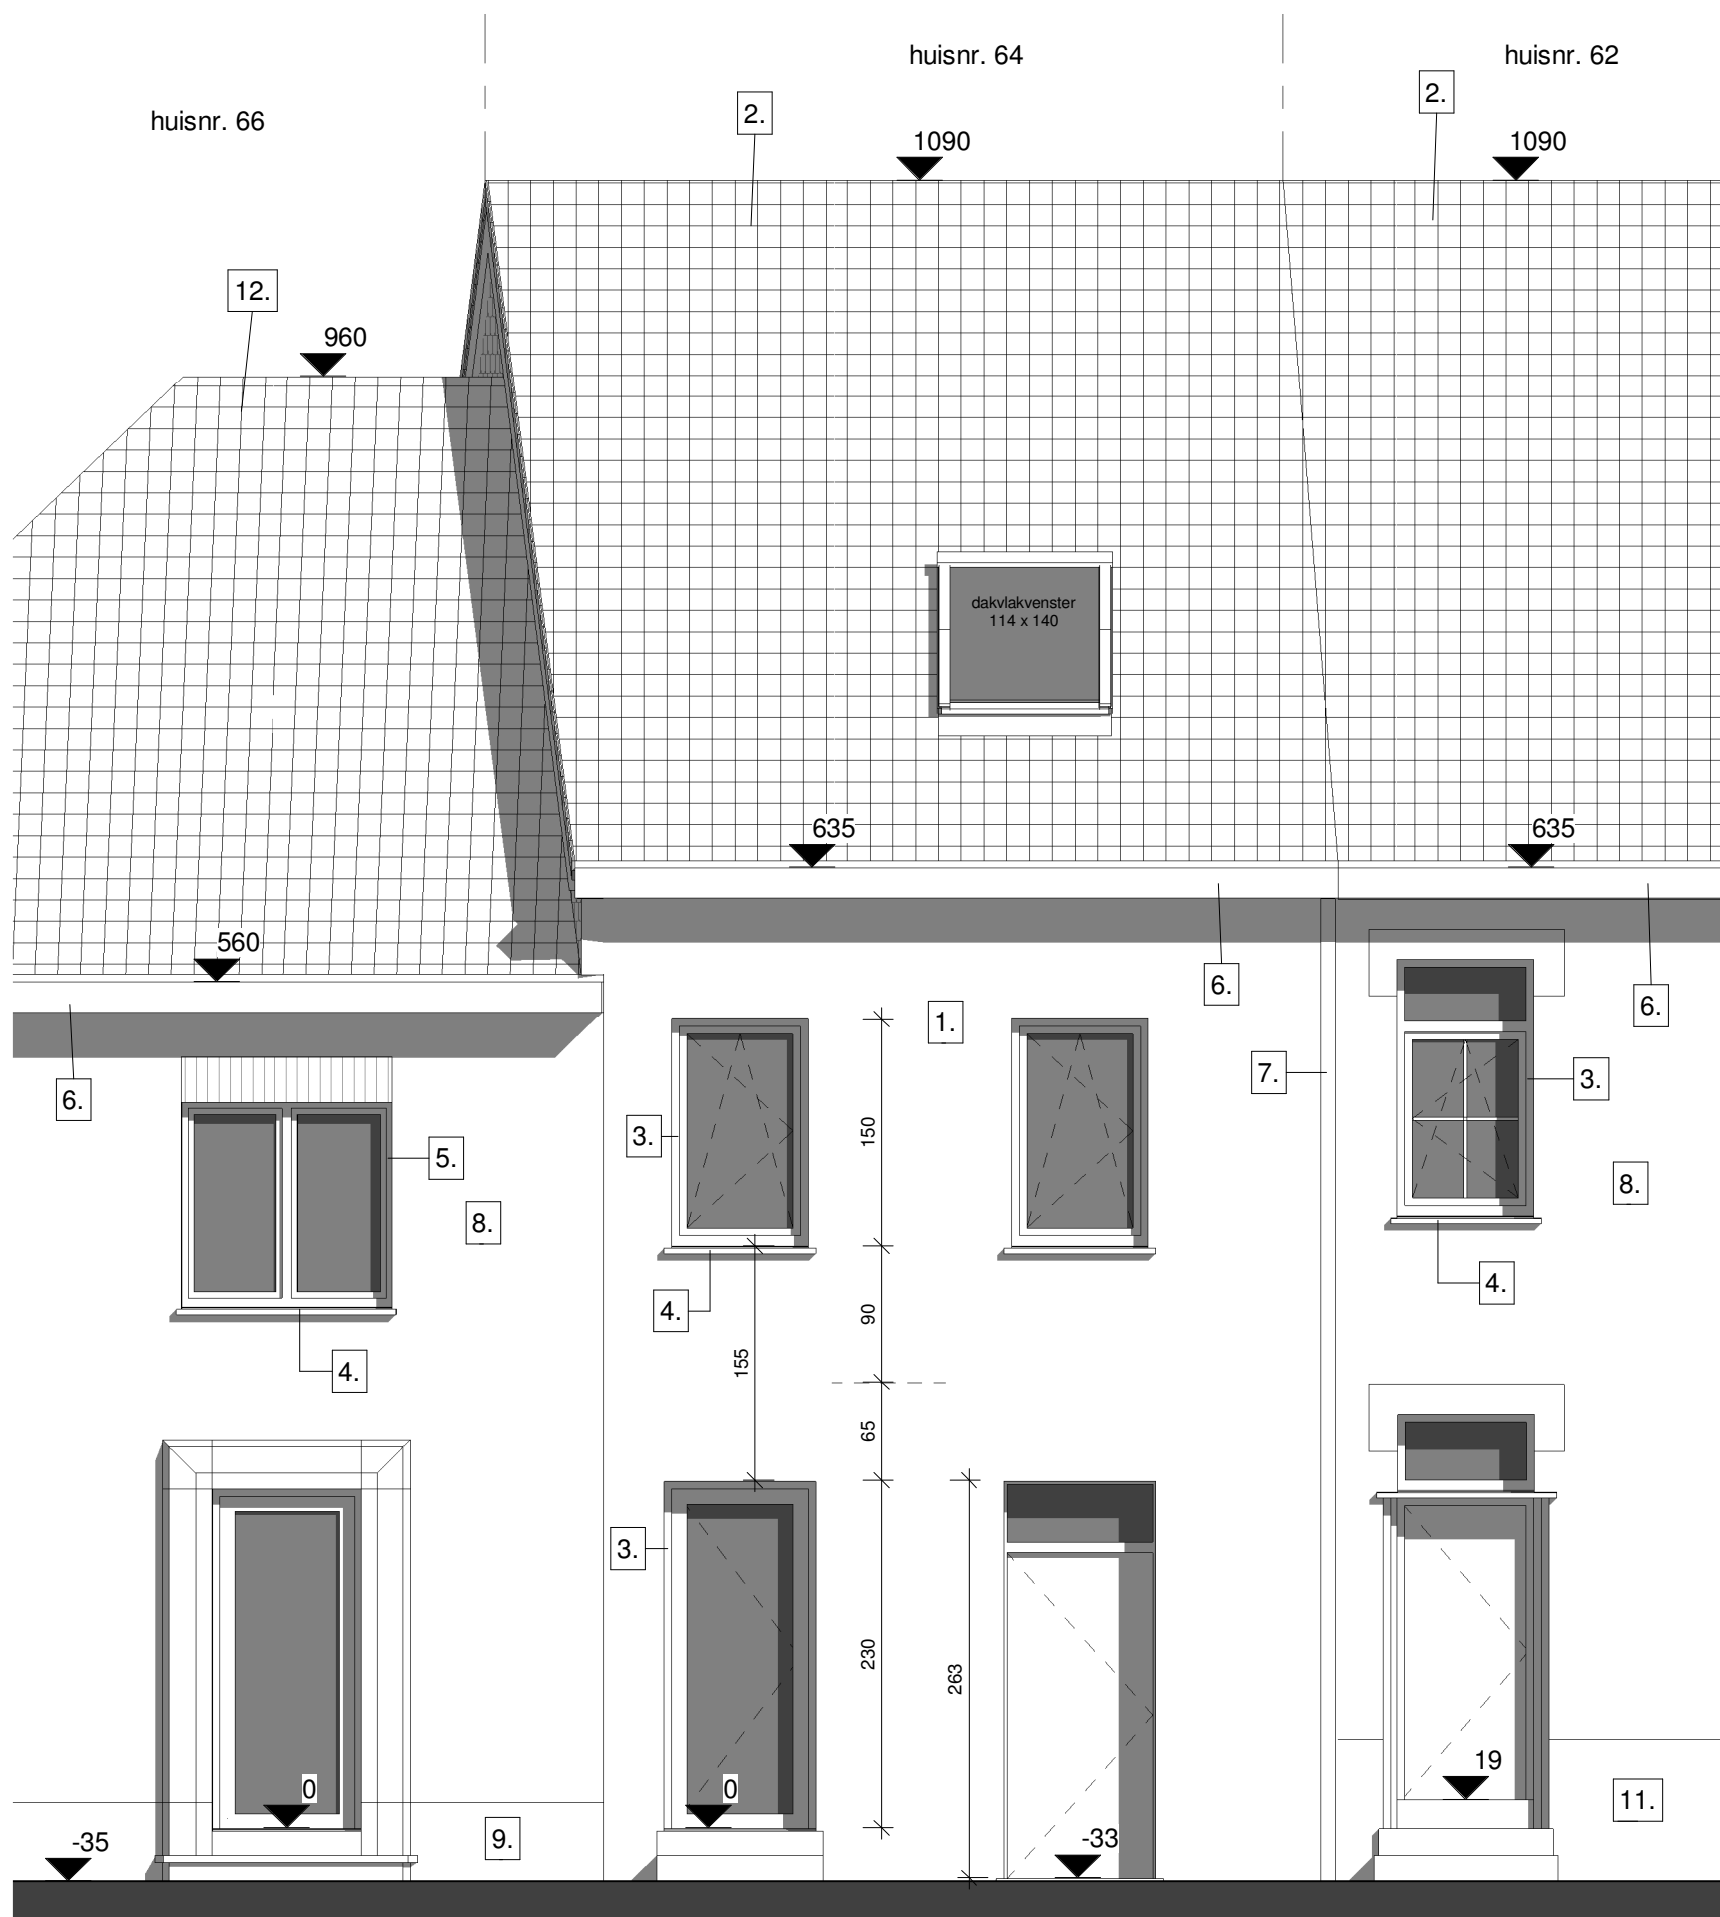


Plan: Voorgevel

Materialenlijst	
Nr.	Materiaal
1.	gevelmetselwerk rood
2.	dakbedekking dakpan zwart
3.	buitenschrijnwerk pvc wit
4.	dorpels in blauwe hardsteen
5.	buitenschrijnwerk hout wit geschilderd
6.	bakgoot pvc wit
7.	regenwaterafvoeren in zink
8.	gevelmetselwerk rood-bruin
9.	gevelmetselwerk bruin-zwart
10.	gevelmetselwerk wit geschilderd
11.	plint grijs gecementeerd
12.	dakbedekking dakpan rood-bruin




PROJECT: Bouwen van een rijwoning		plan: BA_ID001_G_N_1_VOORGEVEL	
architect Dominique Vande Kerckhove Wannegemdorp 3 9772 Wannegem-Lede +32 475 89 13 41 dominique.vdk@skynet.be	bouwheer : Gemma bv Otegemse Steenweg 57 8540 Deerlijk	bouwplaats : Kapellestraat 64 8552 Moen West-Vlaanderen 5de Afd. Sec. C 513e	
	datum : 16-02-2023	dossier : ????	plannr. : 5

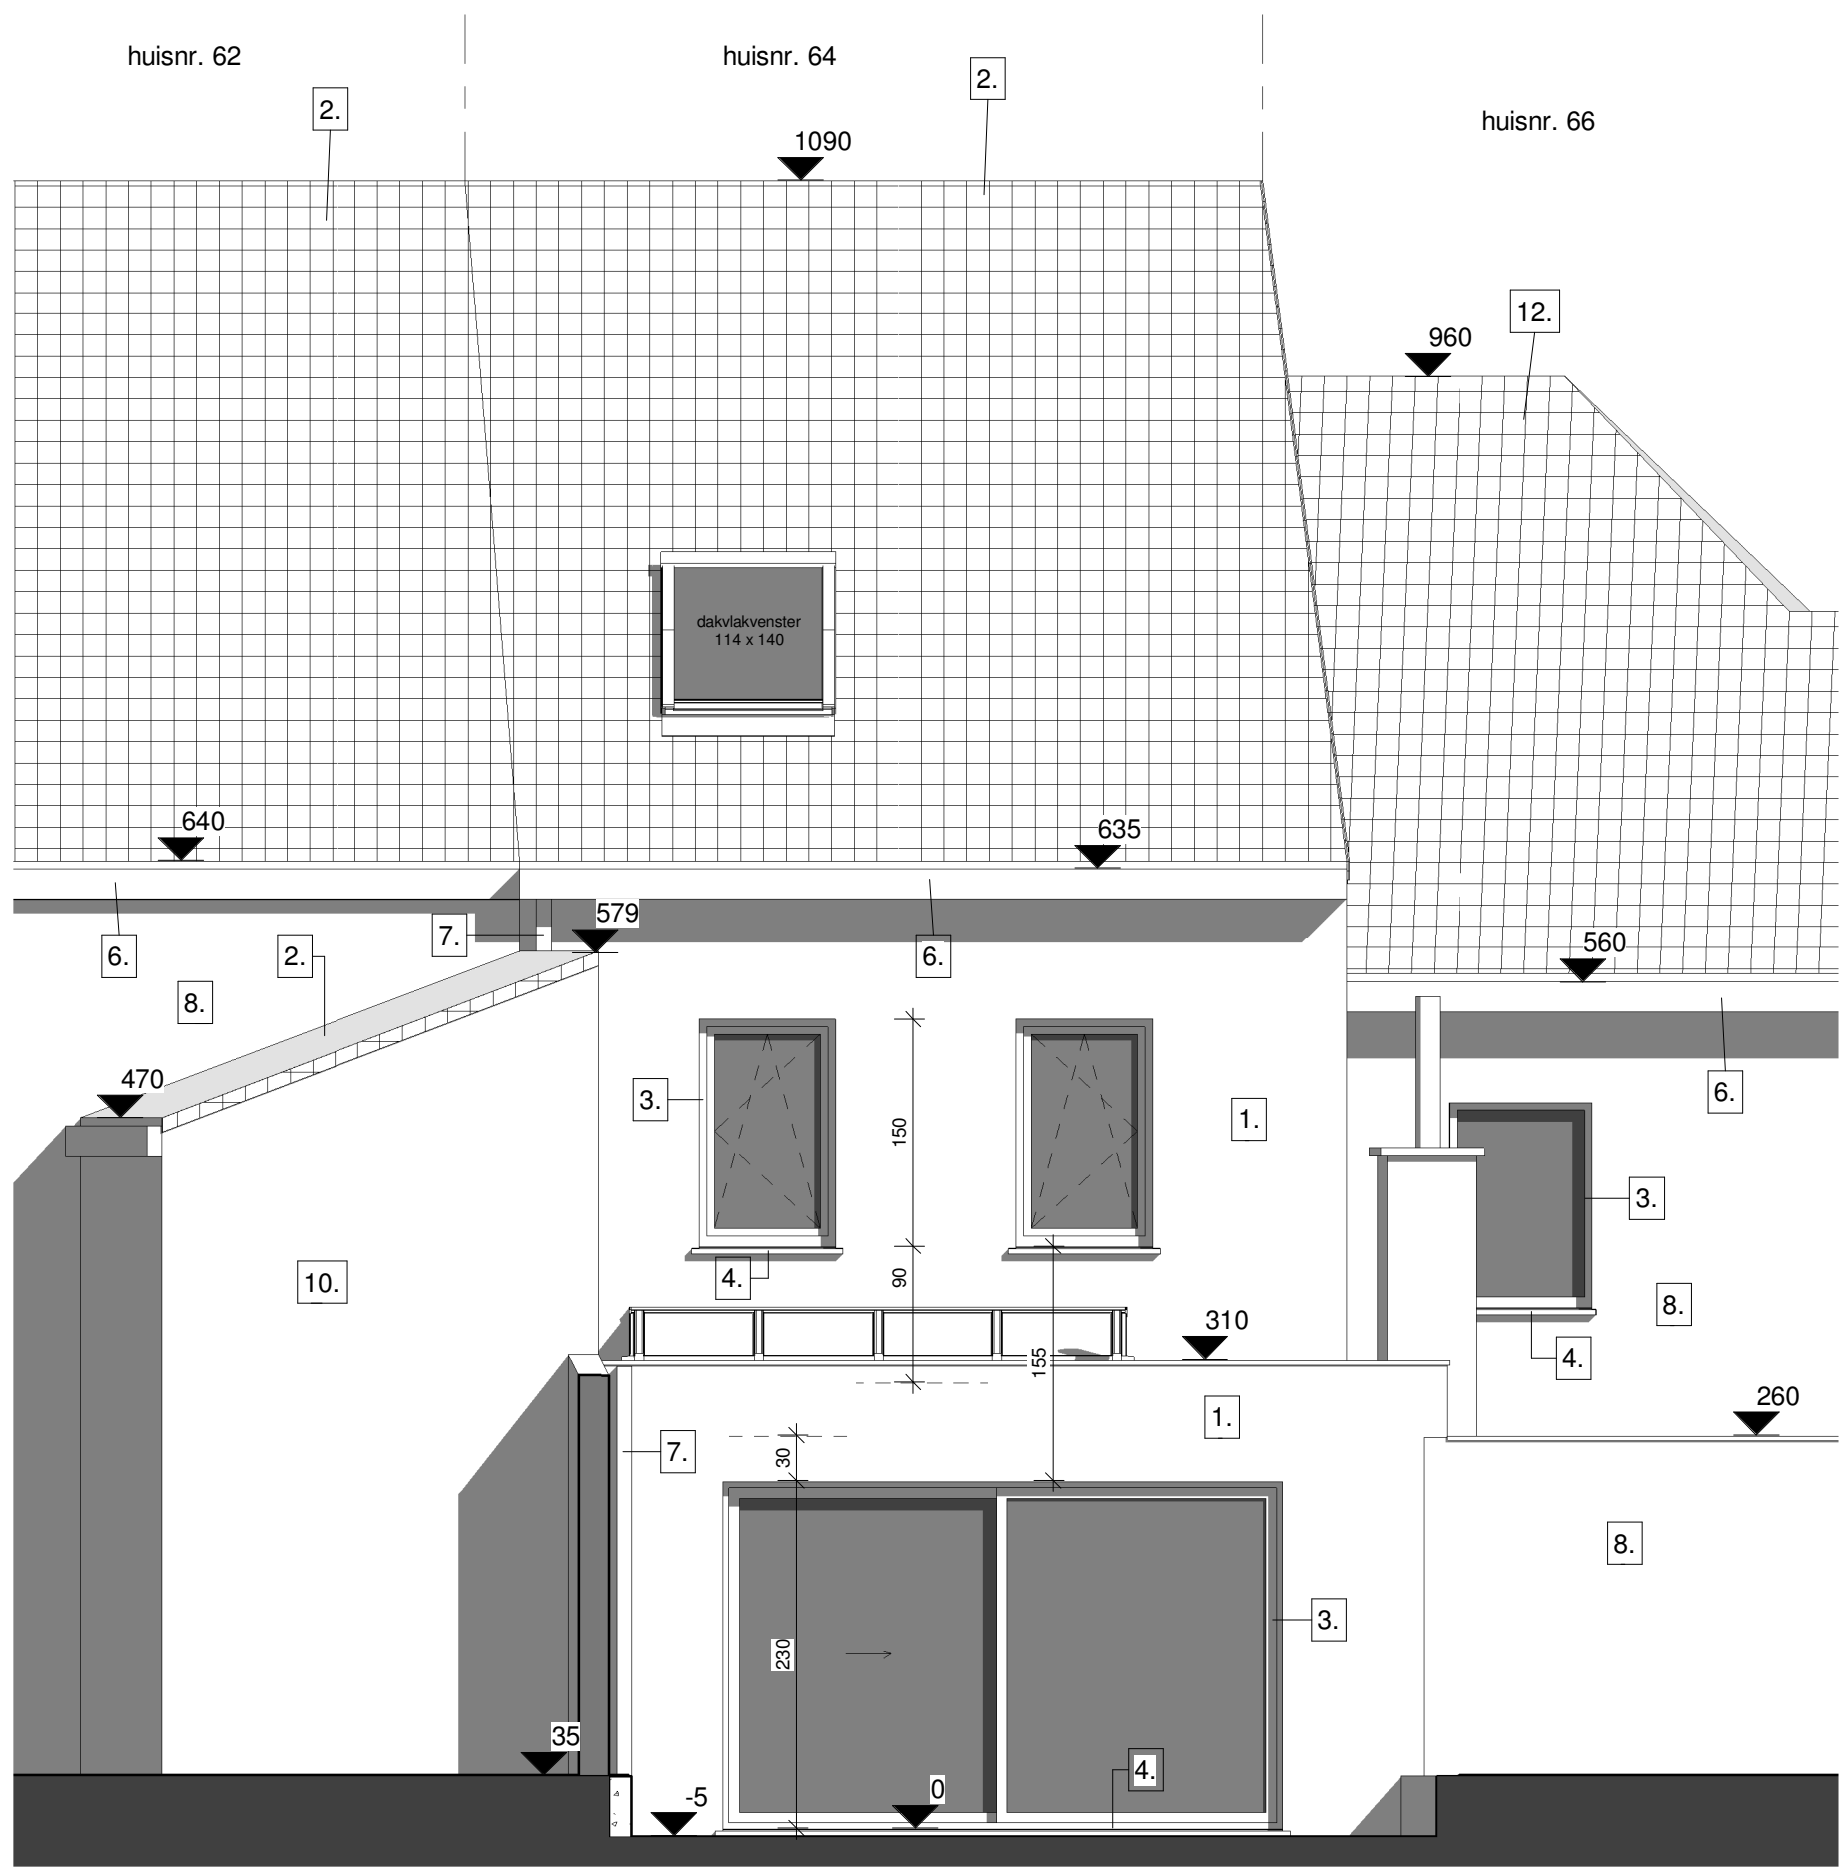


Plan: Achtergevel

Materialenlijst	
Nr.	Materiaal
1.	gevelmetselwerk rood
2.	dakbedekking dakpan zwart
3.	buitenschrijnwerk pvc wit
4.	dorpels in blauwe hardsteen
5.	buitenschrijnwerk hout wit geschilderd
6.	bakgoot pvc wit
7.	regenwaterafvoeren in zink
8.	gevelmetselwerk rood-bruin
9.	gevelmetselwerk bruin-zwart
10.	gevelmetselwerk wit geschilderd
11.	plint grijs gecementeerd
12.	dakbedekking dakpan rood-bruin

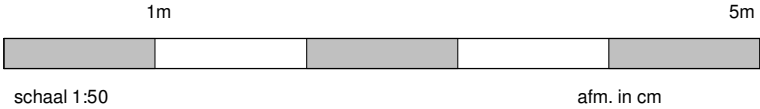


PROJECT: Bouwen van een rijwoning		plan: BA_ID001_G_N_2_ACHTERGEVEL	
architect Dominique Vande Kerckhove Wannegemdorp 3 9772 Wannegem-Lede +32 475 89 13 41 dominique.vdk@skynet.be	bouwheer : Gemma bv Otegemse Steenweg 57 8540 Deerlijk	bouwplaats : Kapellestraat 64 8552 Moen West-Vlaanderen 5de Afd. Sec. C 513e	
	datum : 16-02-2023	dossier : ????	plannr. : 6

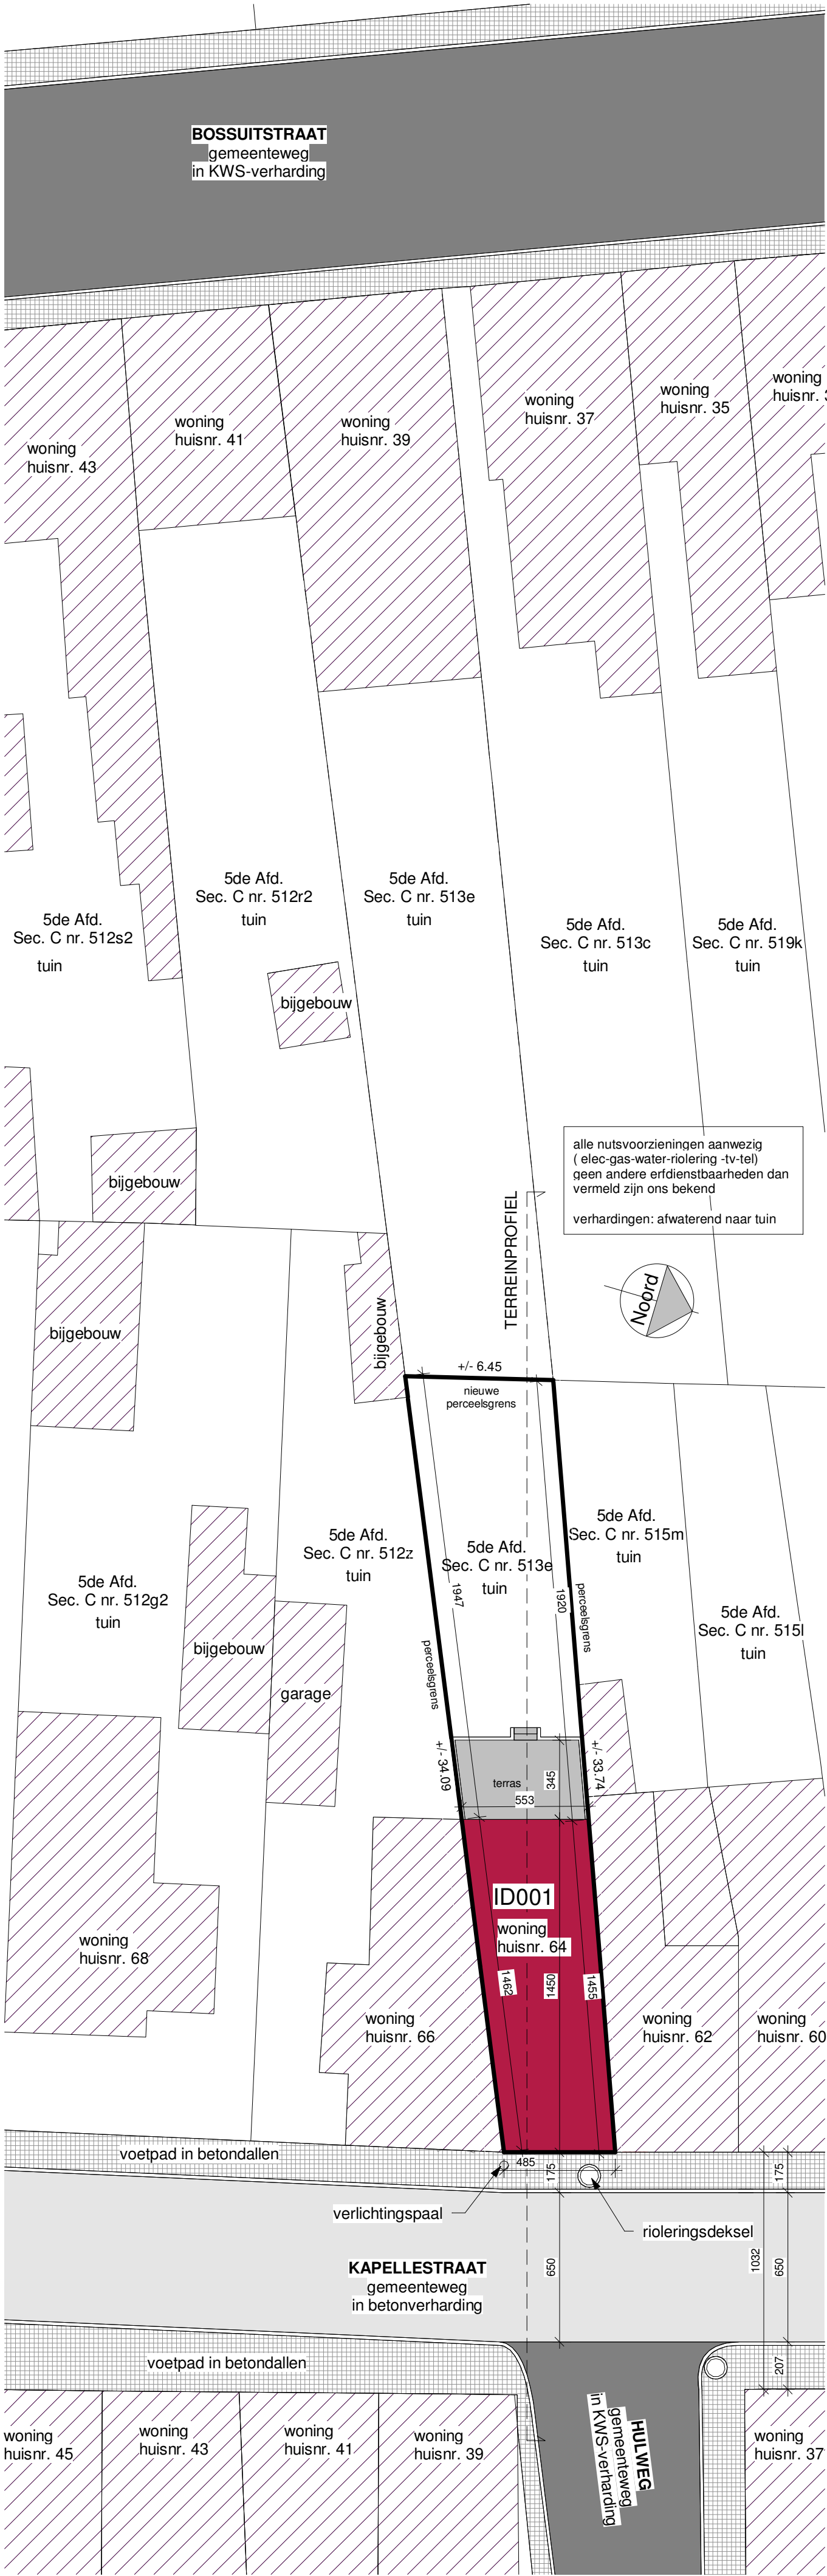

Er werden bijomende voorwaarden opgelegd door het college van burgemeester en schepenen. Deze voorwaarden dienen uitdrukkelijk gevolgd te worden. Zie de beslissing voor meer details en informatie.


Plan: Implanting nieuw

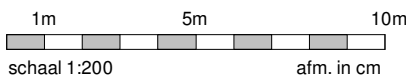


PROJECT: Bouwen van een rijwoning		plan: BA_ID001_I_N_I_NPL	
architect Dominique Vande Kerckhove Wanegemddorp 3 9772 Wanegem-Lede +32 475 89 13 41 dominique.vdk@skynet.be	bouwheer : Gemma bv Otegemse Steenweg 57 8540 Deerlijk	bouwplaats : Kapellestraat 64 8552 Moen West-Vlaanderen 5de Afd. Sec. C 513e	
	datum : 16-02-2023	dossier : ????	plannr. : 9

LEGENDE CONSTRUCTIE


Spouwmuur:

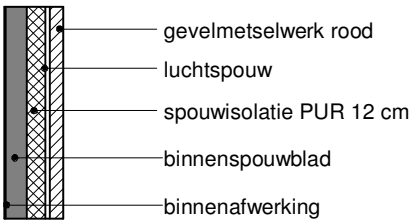


Muur + gevelbekleding:

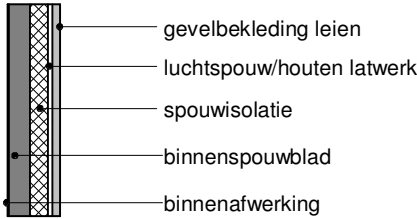


Binnenmuren:

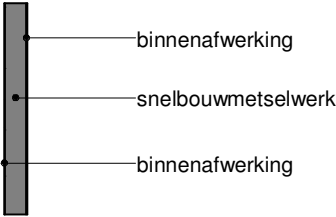


Voorzetwand gemene muur:

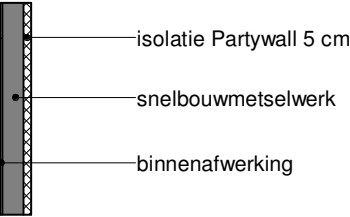


Vloer op volle grond:

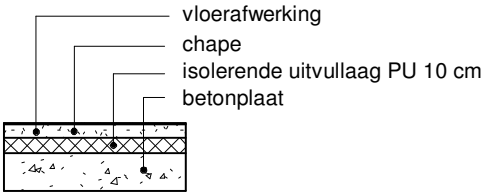


Verdiepingsvloeren:

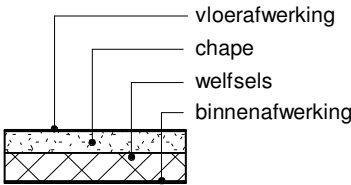


Plat dak:

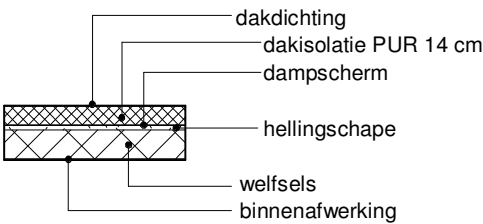

Hellend dak:

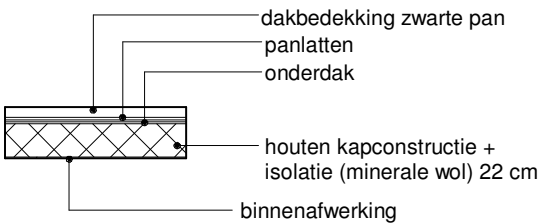

LEGENDE INPLANTING

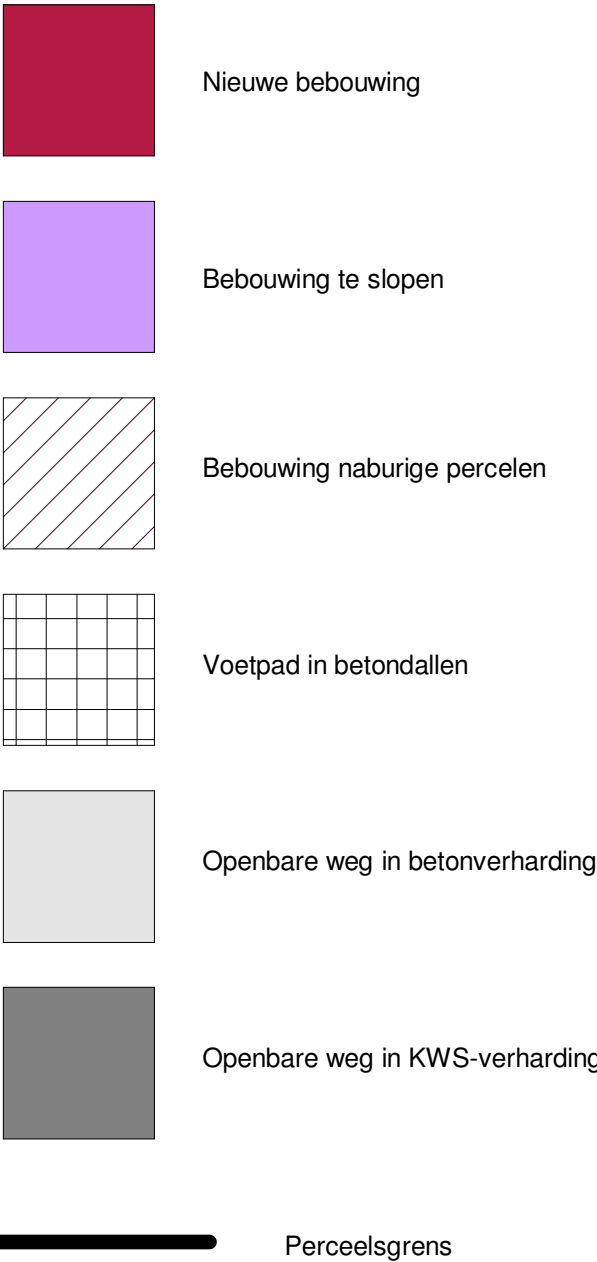

LEGENDE PLANNEN:



Materialenlijst	
Nr.	Materiaal
1.	gevelmetselwerk rood
2.	dakbedekking dakpan zwart
3.	buitenschrijnwerk pvc wit
4.	dorpels in blauwe hardsteen
5.	buitenschrijnwerk hout wit geschilderd
6.	bakgoot pvc wit
7.	regenwaterafvoeren in zink
8.	gevelmetselwerk rood-bruin
9.	gevelmetselwerk bruin-zwart
10.	gevelmetselwerk wit geschilderd
11.	plint grijs gecementeerd
12.	dakbedekking dakpan rood-bruin

PROJECT: Bouwen van een rijwoning

plan: BA_ID001_L_N_1_LEGENDE

architect
Dominique Vande Kerckhove
Wannegemdorp 3
9772 Wannegem-Lede
+32 475 89 13 41
dominique.vdk@skynet.be


bouwheer :
Gemma bv
Otegemse Steenweg 57
8540 Deerlijk

bouwplaats :
Kapellestraat 64
8552 Moen
West-Vlaanderen
5de Afd. Sec. C 513e


datum : 16-02-2023

dossier : ????


plannr. : 10

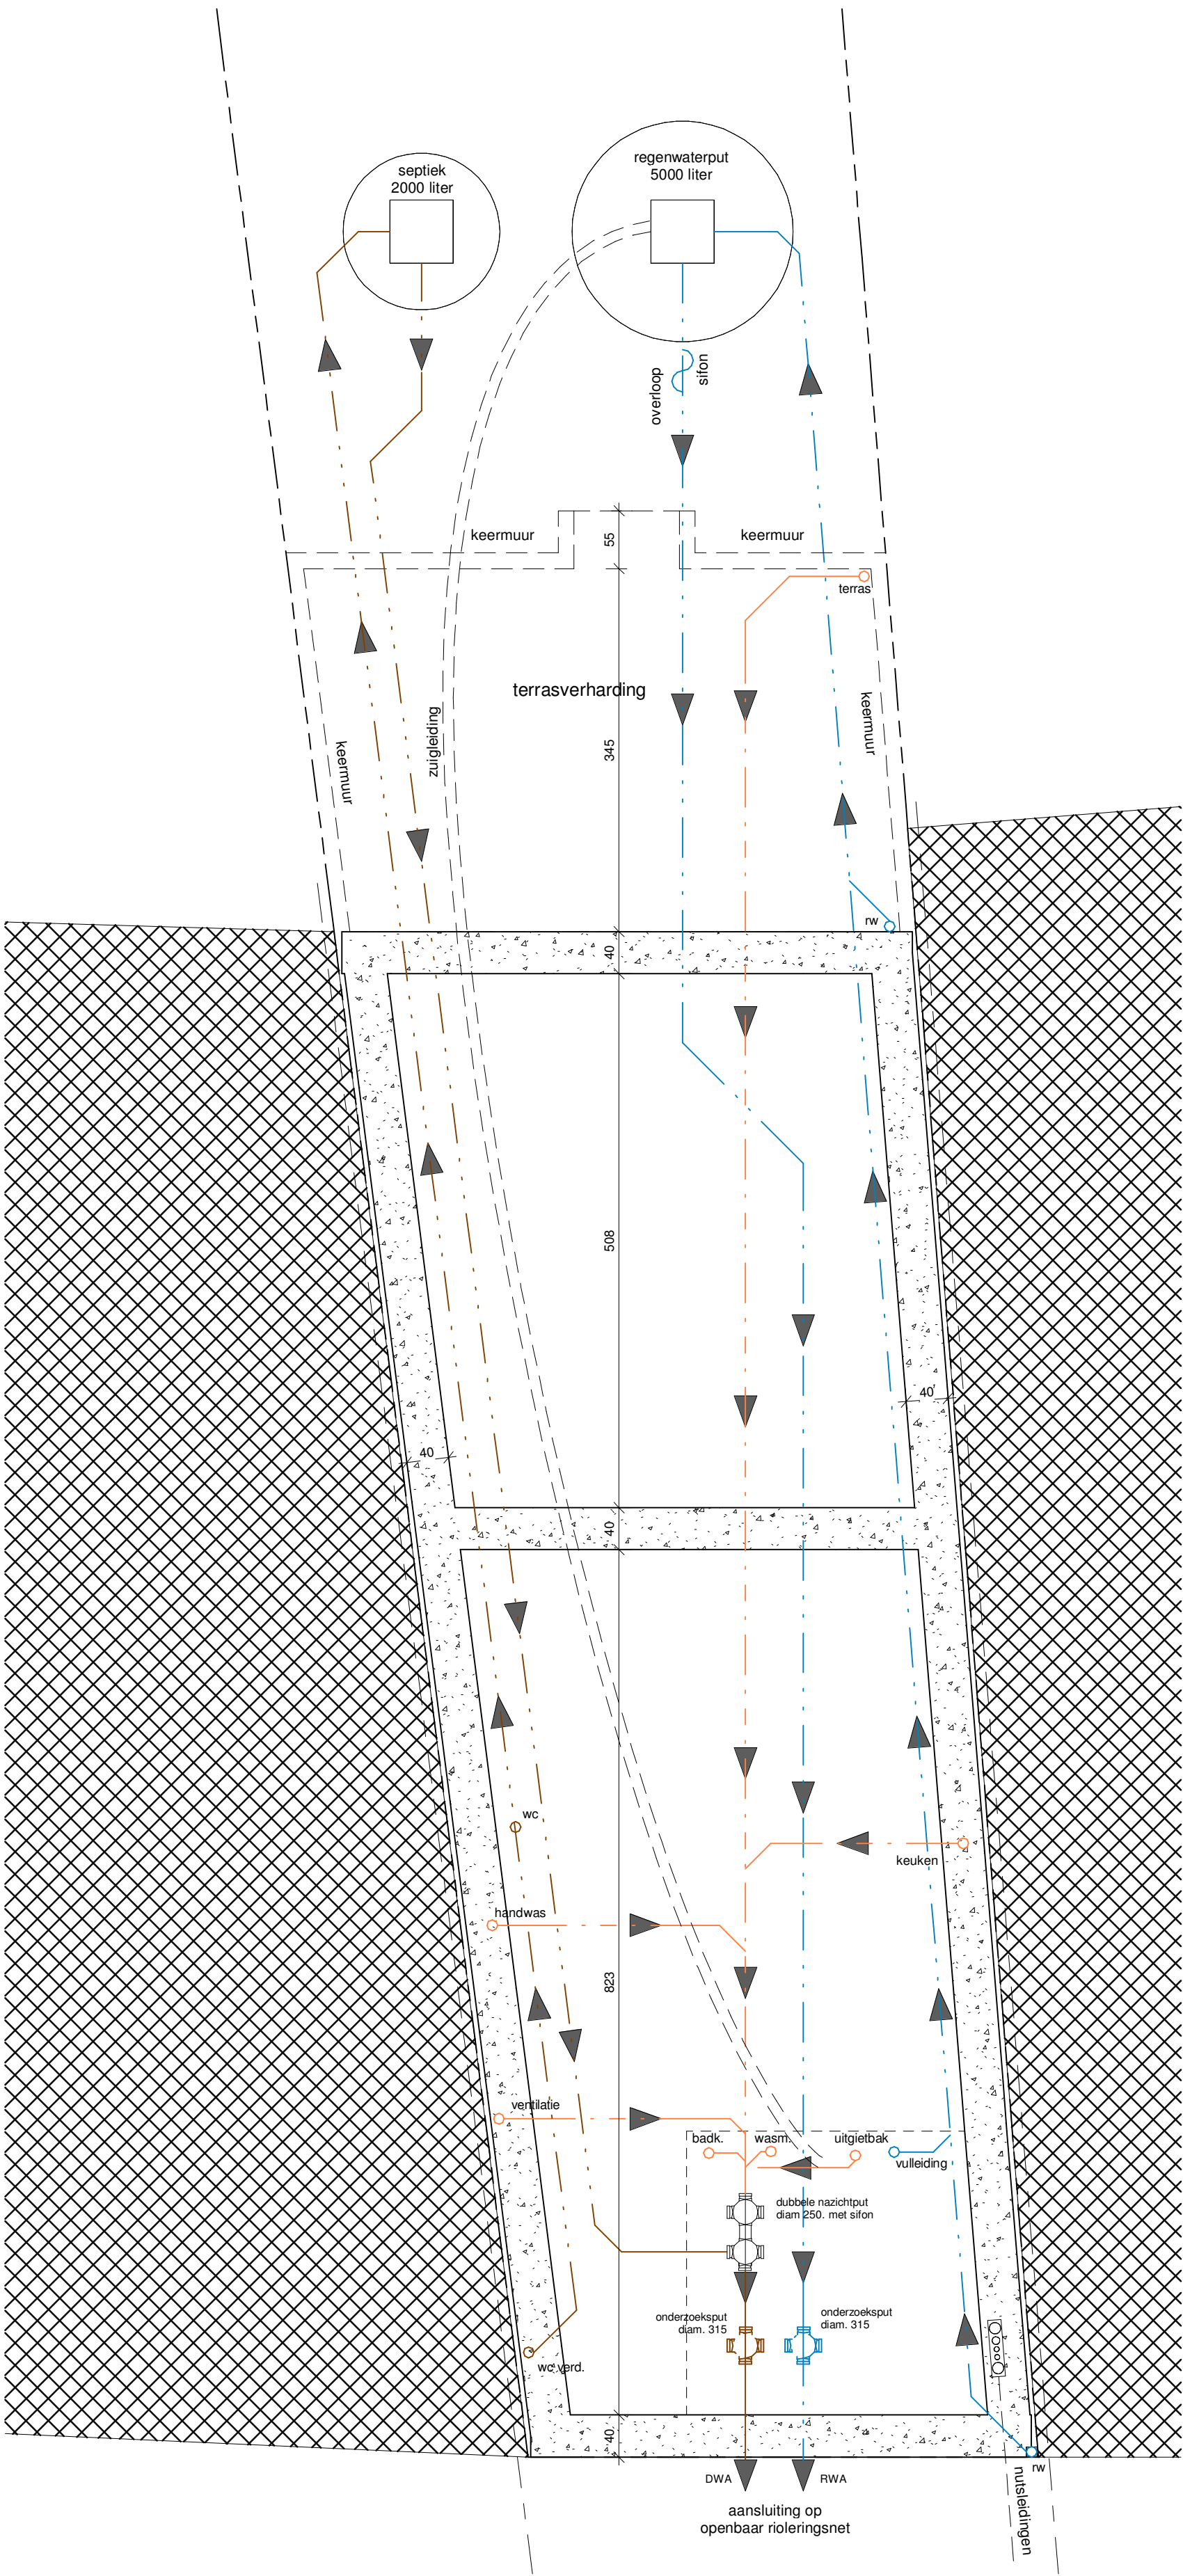


Plan: Fundering & riolering

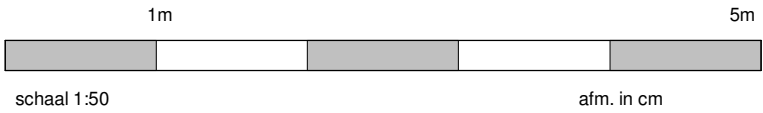


PROJECT: Bouwen van een rijwoning		plan: BA_ID001_P_N_1_RIO	
architect Dominique Vande Kerckhove Wannegemdorp 3 9772 Wannegem-Lede +32 475 89 13 41 dominique.vdk@skynet.be		bouwheer : Gemma bv Otegemse Steenweg 57 8540 Deerlijk	bouwplaats : Kapellestraat 64 8552 Moen West-Vlaanderen 5de Afd. Sec. C 513e
datum : 16-02-2023		dossier : ?????	plannr. : 1

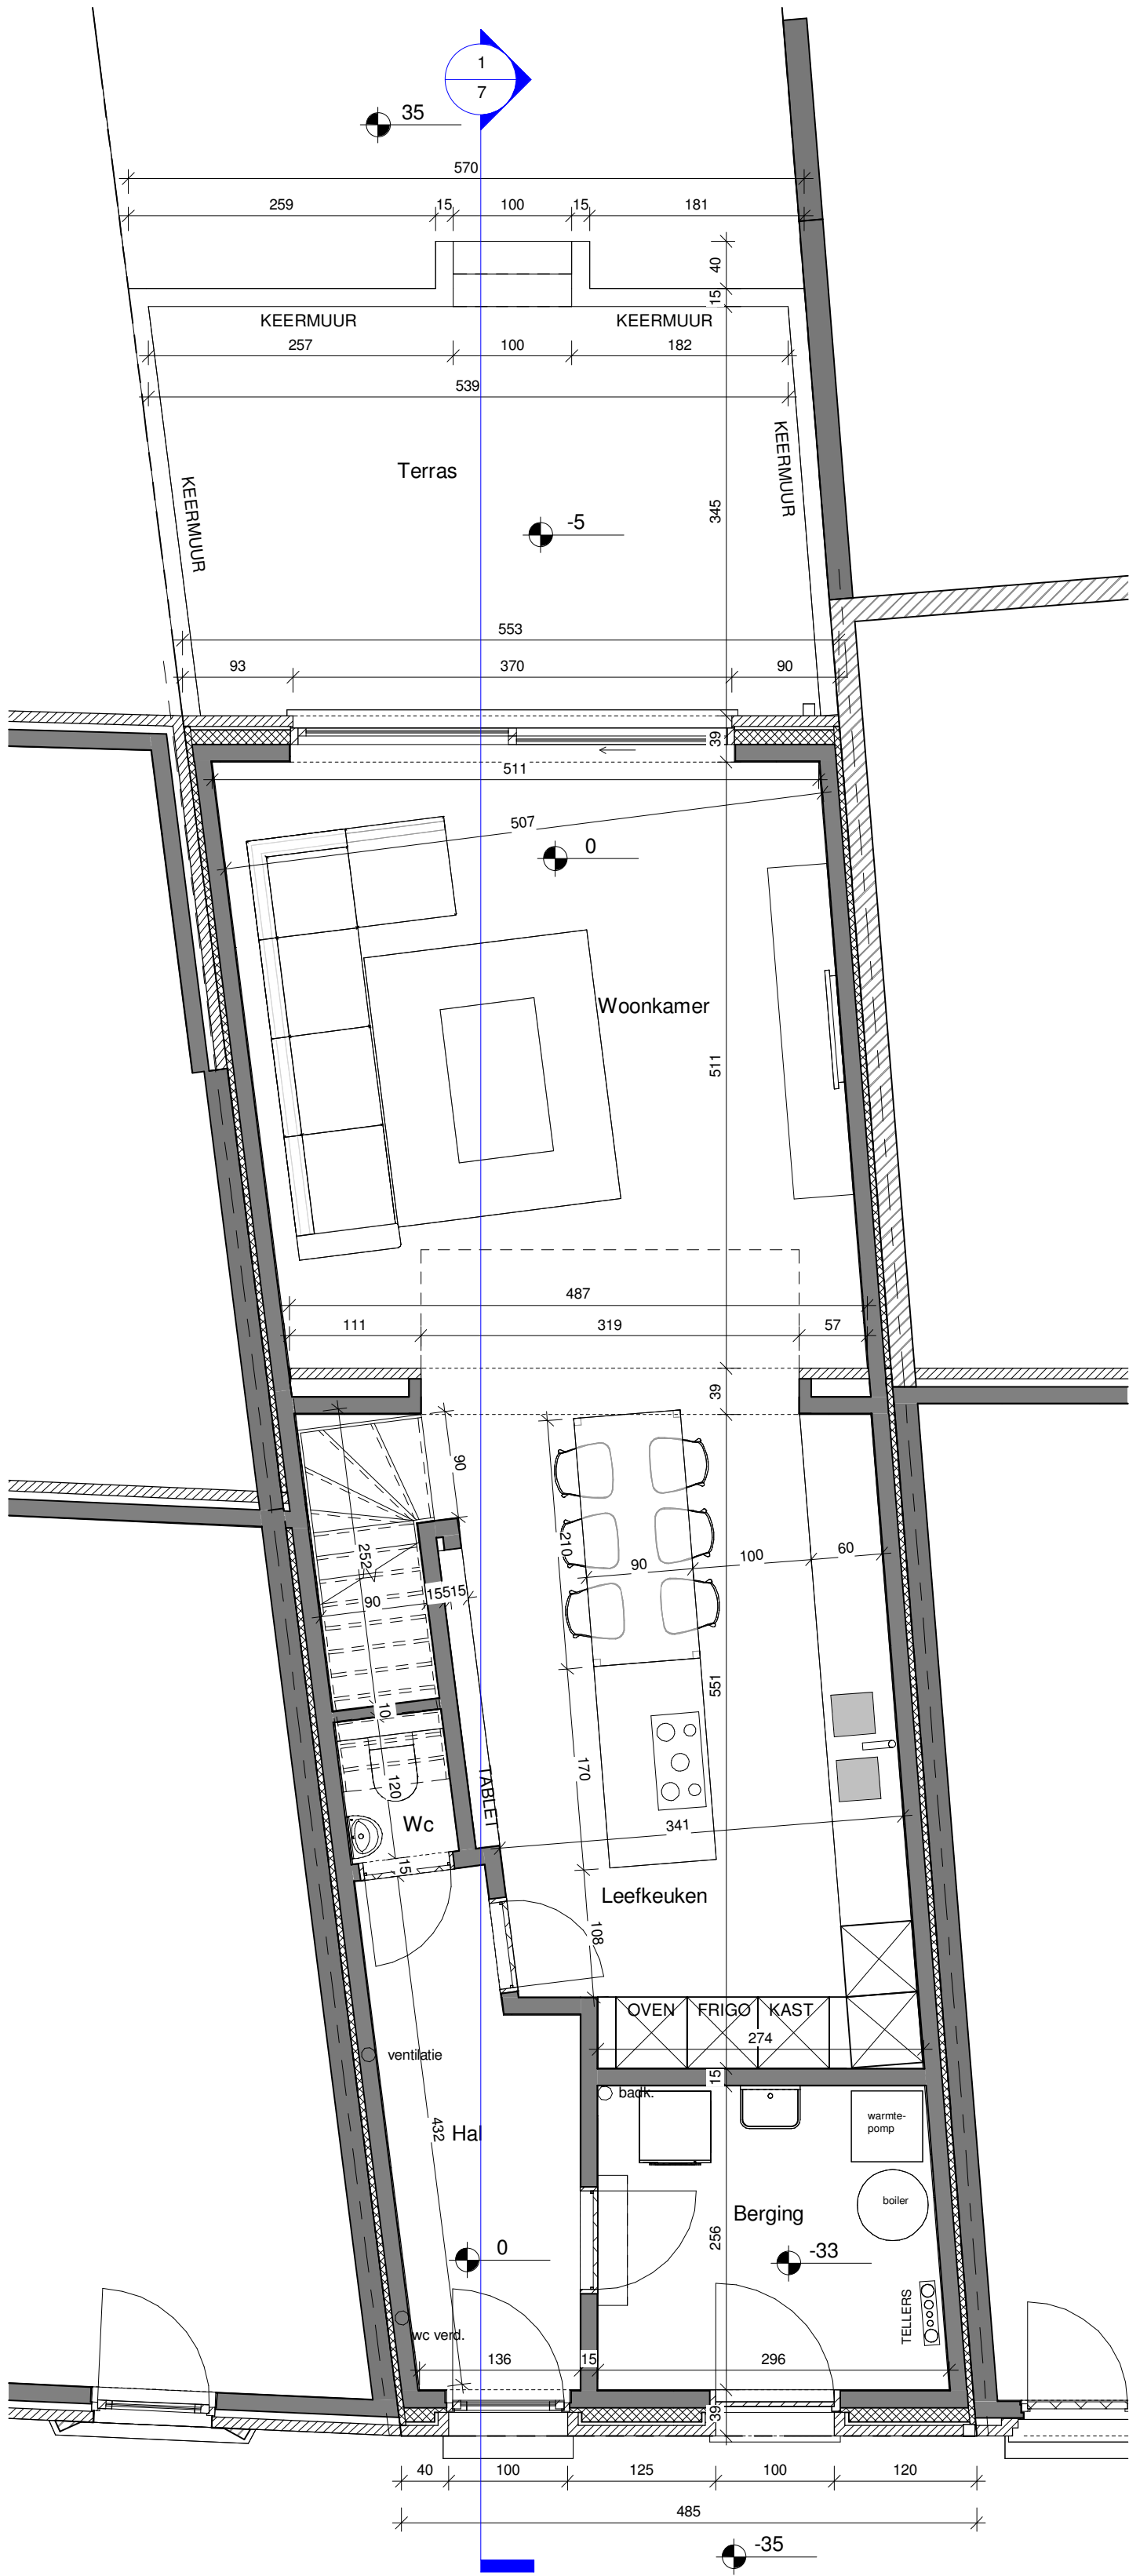

Plan: Gelijkvloers

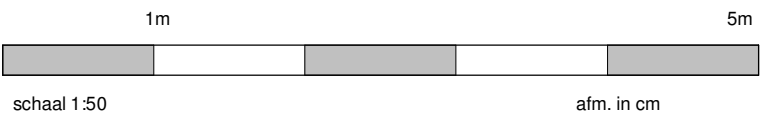


PROJECT: Bouwen van een rijwoning		plan: BA_ID001_P_N_2_NIVO	
architect Dominique Vande Kerckhove Wannegemdorp 3 9772 Wannegem-Lede +32 475 89 13 41 dominique.vdk@skynet.be		bouwheer : Gemma bv Otegemse Steenweg 57 8540 Deerlijk	bouwplaats : Kapellestraat 64 8552 Moen West-Vlaanderen 5de Afd. Sec. C 513e
datum : 16-02-2023		dossier : ?????	plannr. : 2

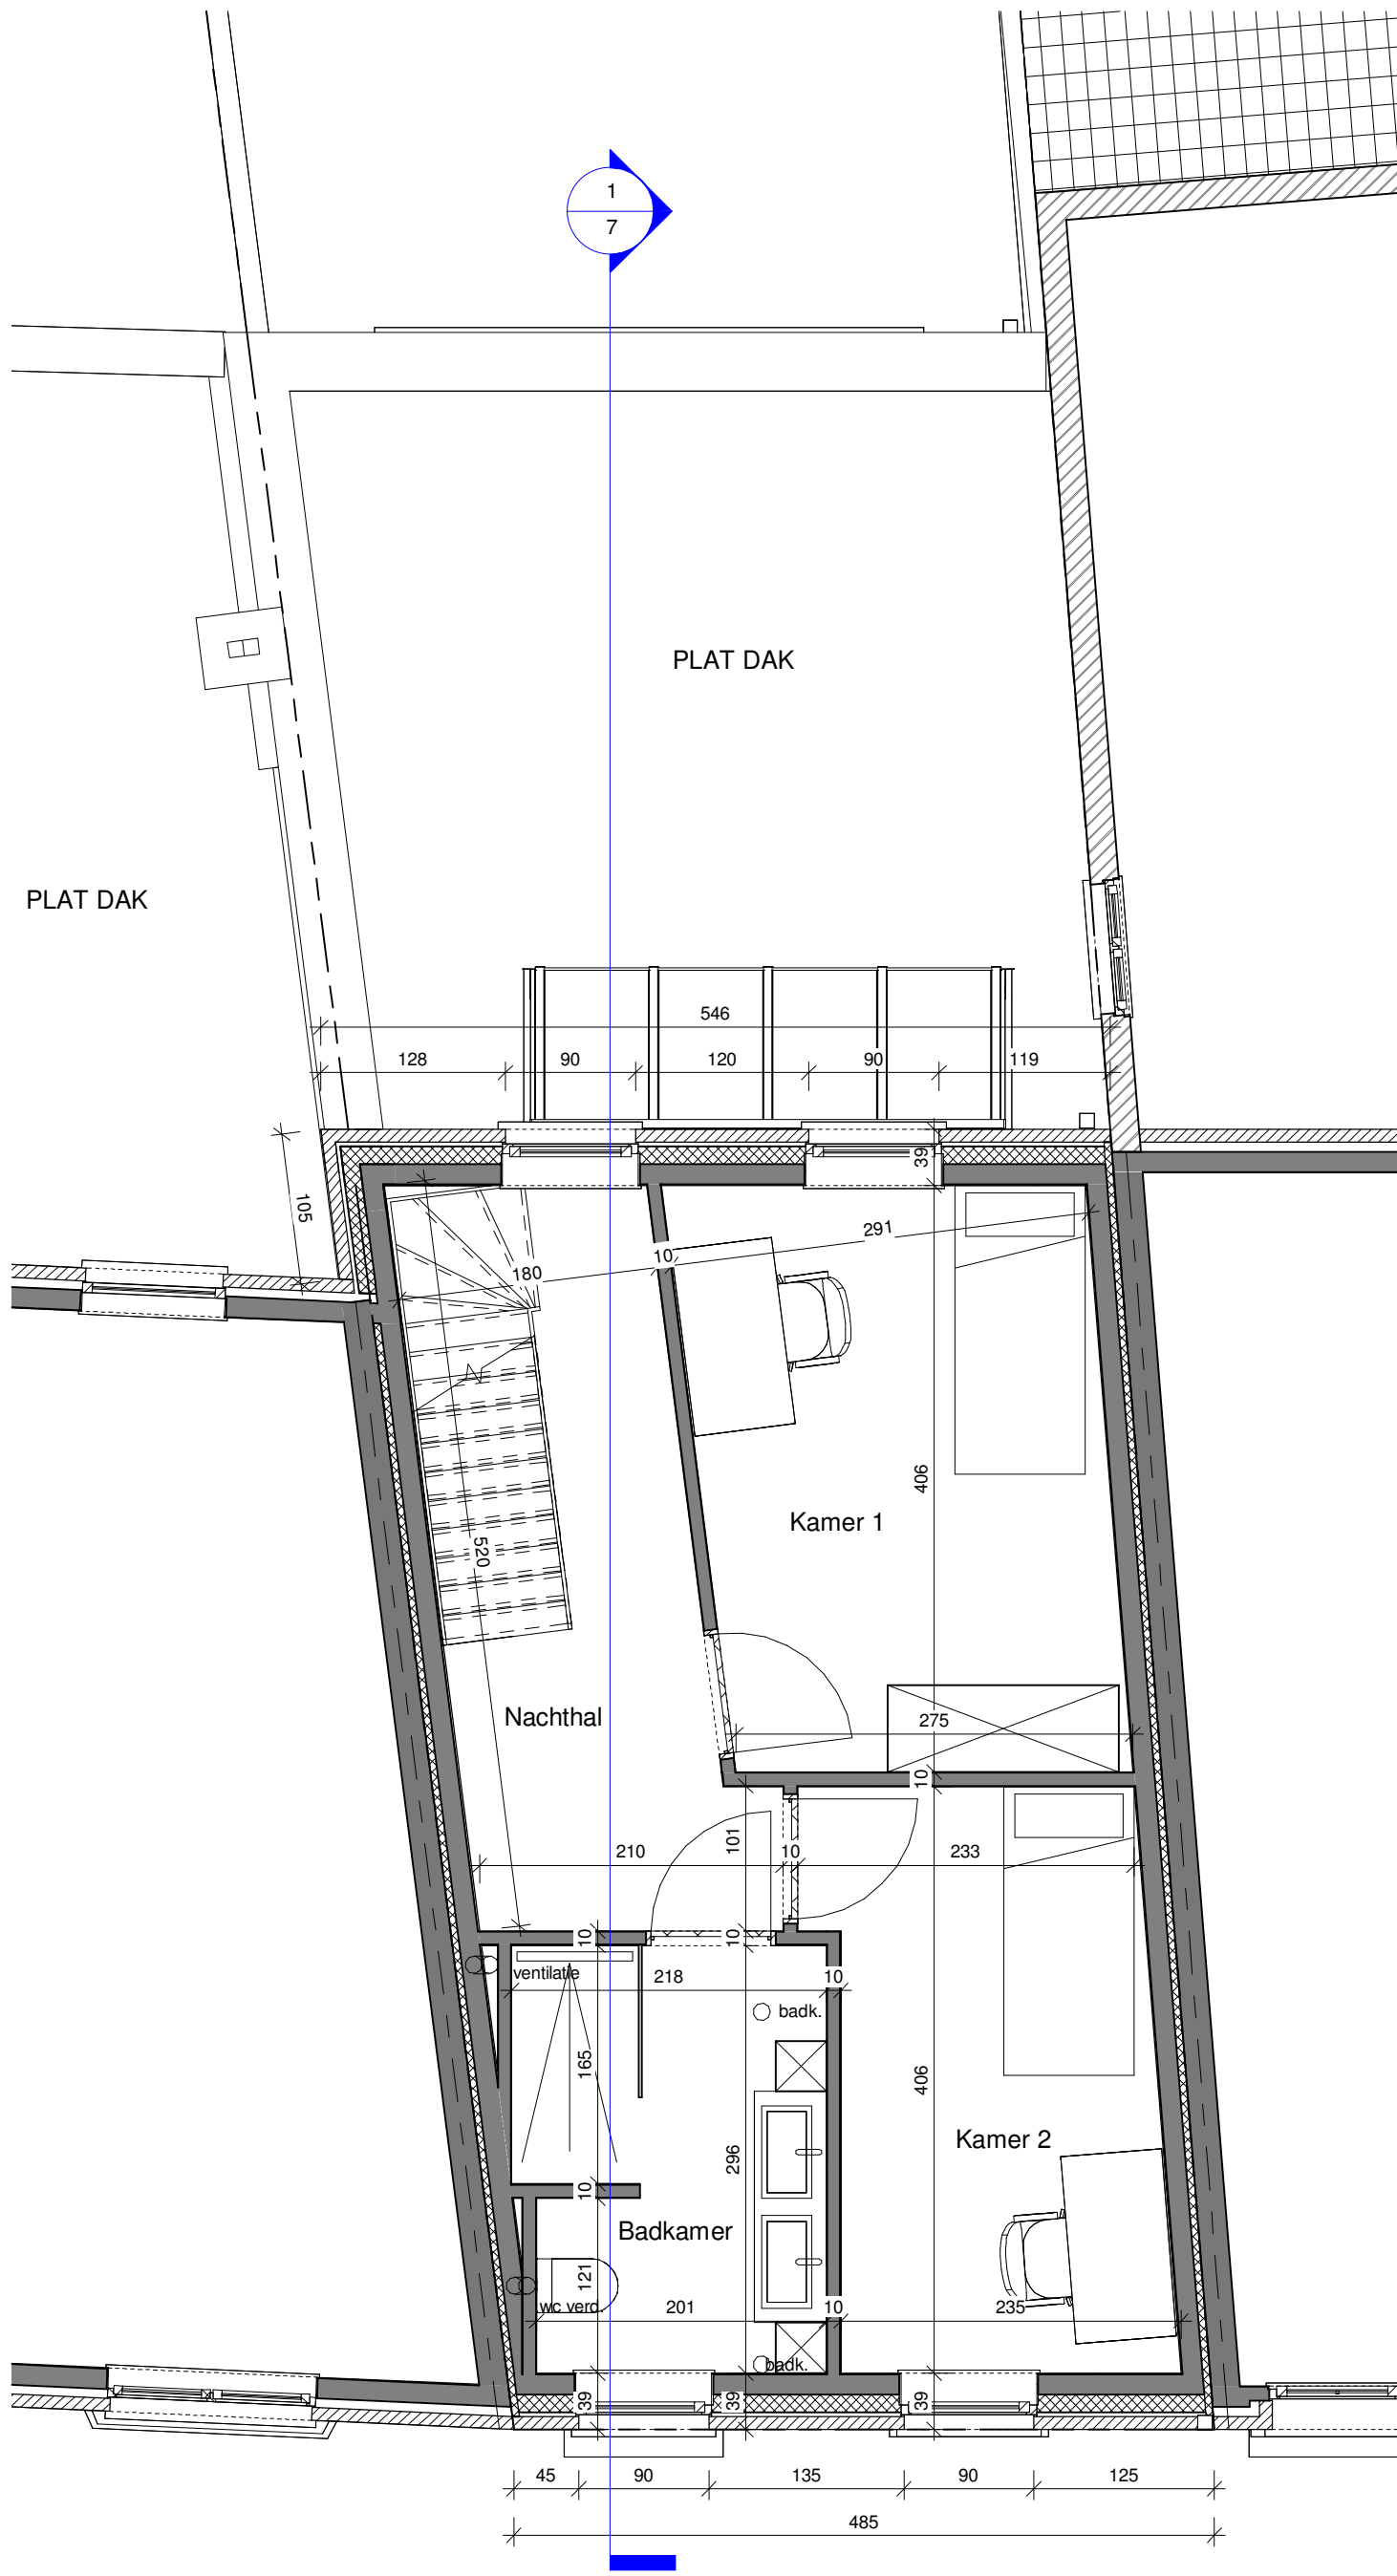


Plan: Verdieping 1




PROJECT: Bouwen van een rijwoning		plan: BA_ID001_P_N_3_NIV1	
architect Dominique Vande Kerckhove Wannegemdorp 3 9772 Wannegem-Lede +32 475 89 13 41 dominique.vdk@skynet.be	bouwheer : Gemma bv Otegemse Steenweg 57 8540 Deerlijk	bouwplaats : Kapellestraat 64 8552 Moen West-Vlaanderen 5de Afd. Sec. C 513e	
	datum : 16-02-2023	dossier : ????	plannr. : 3

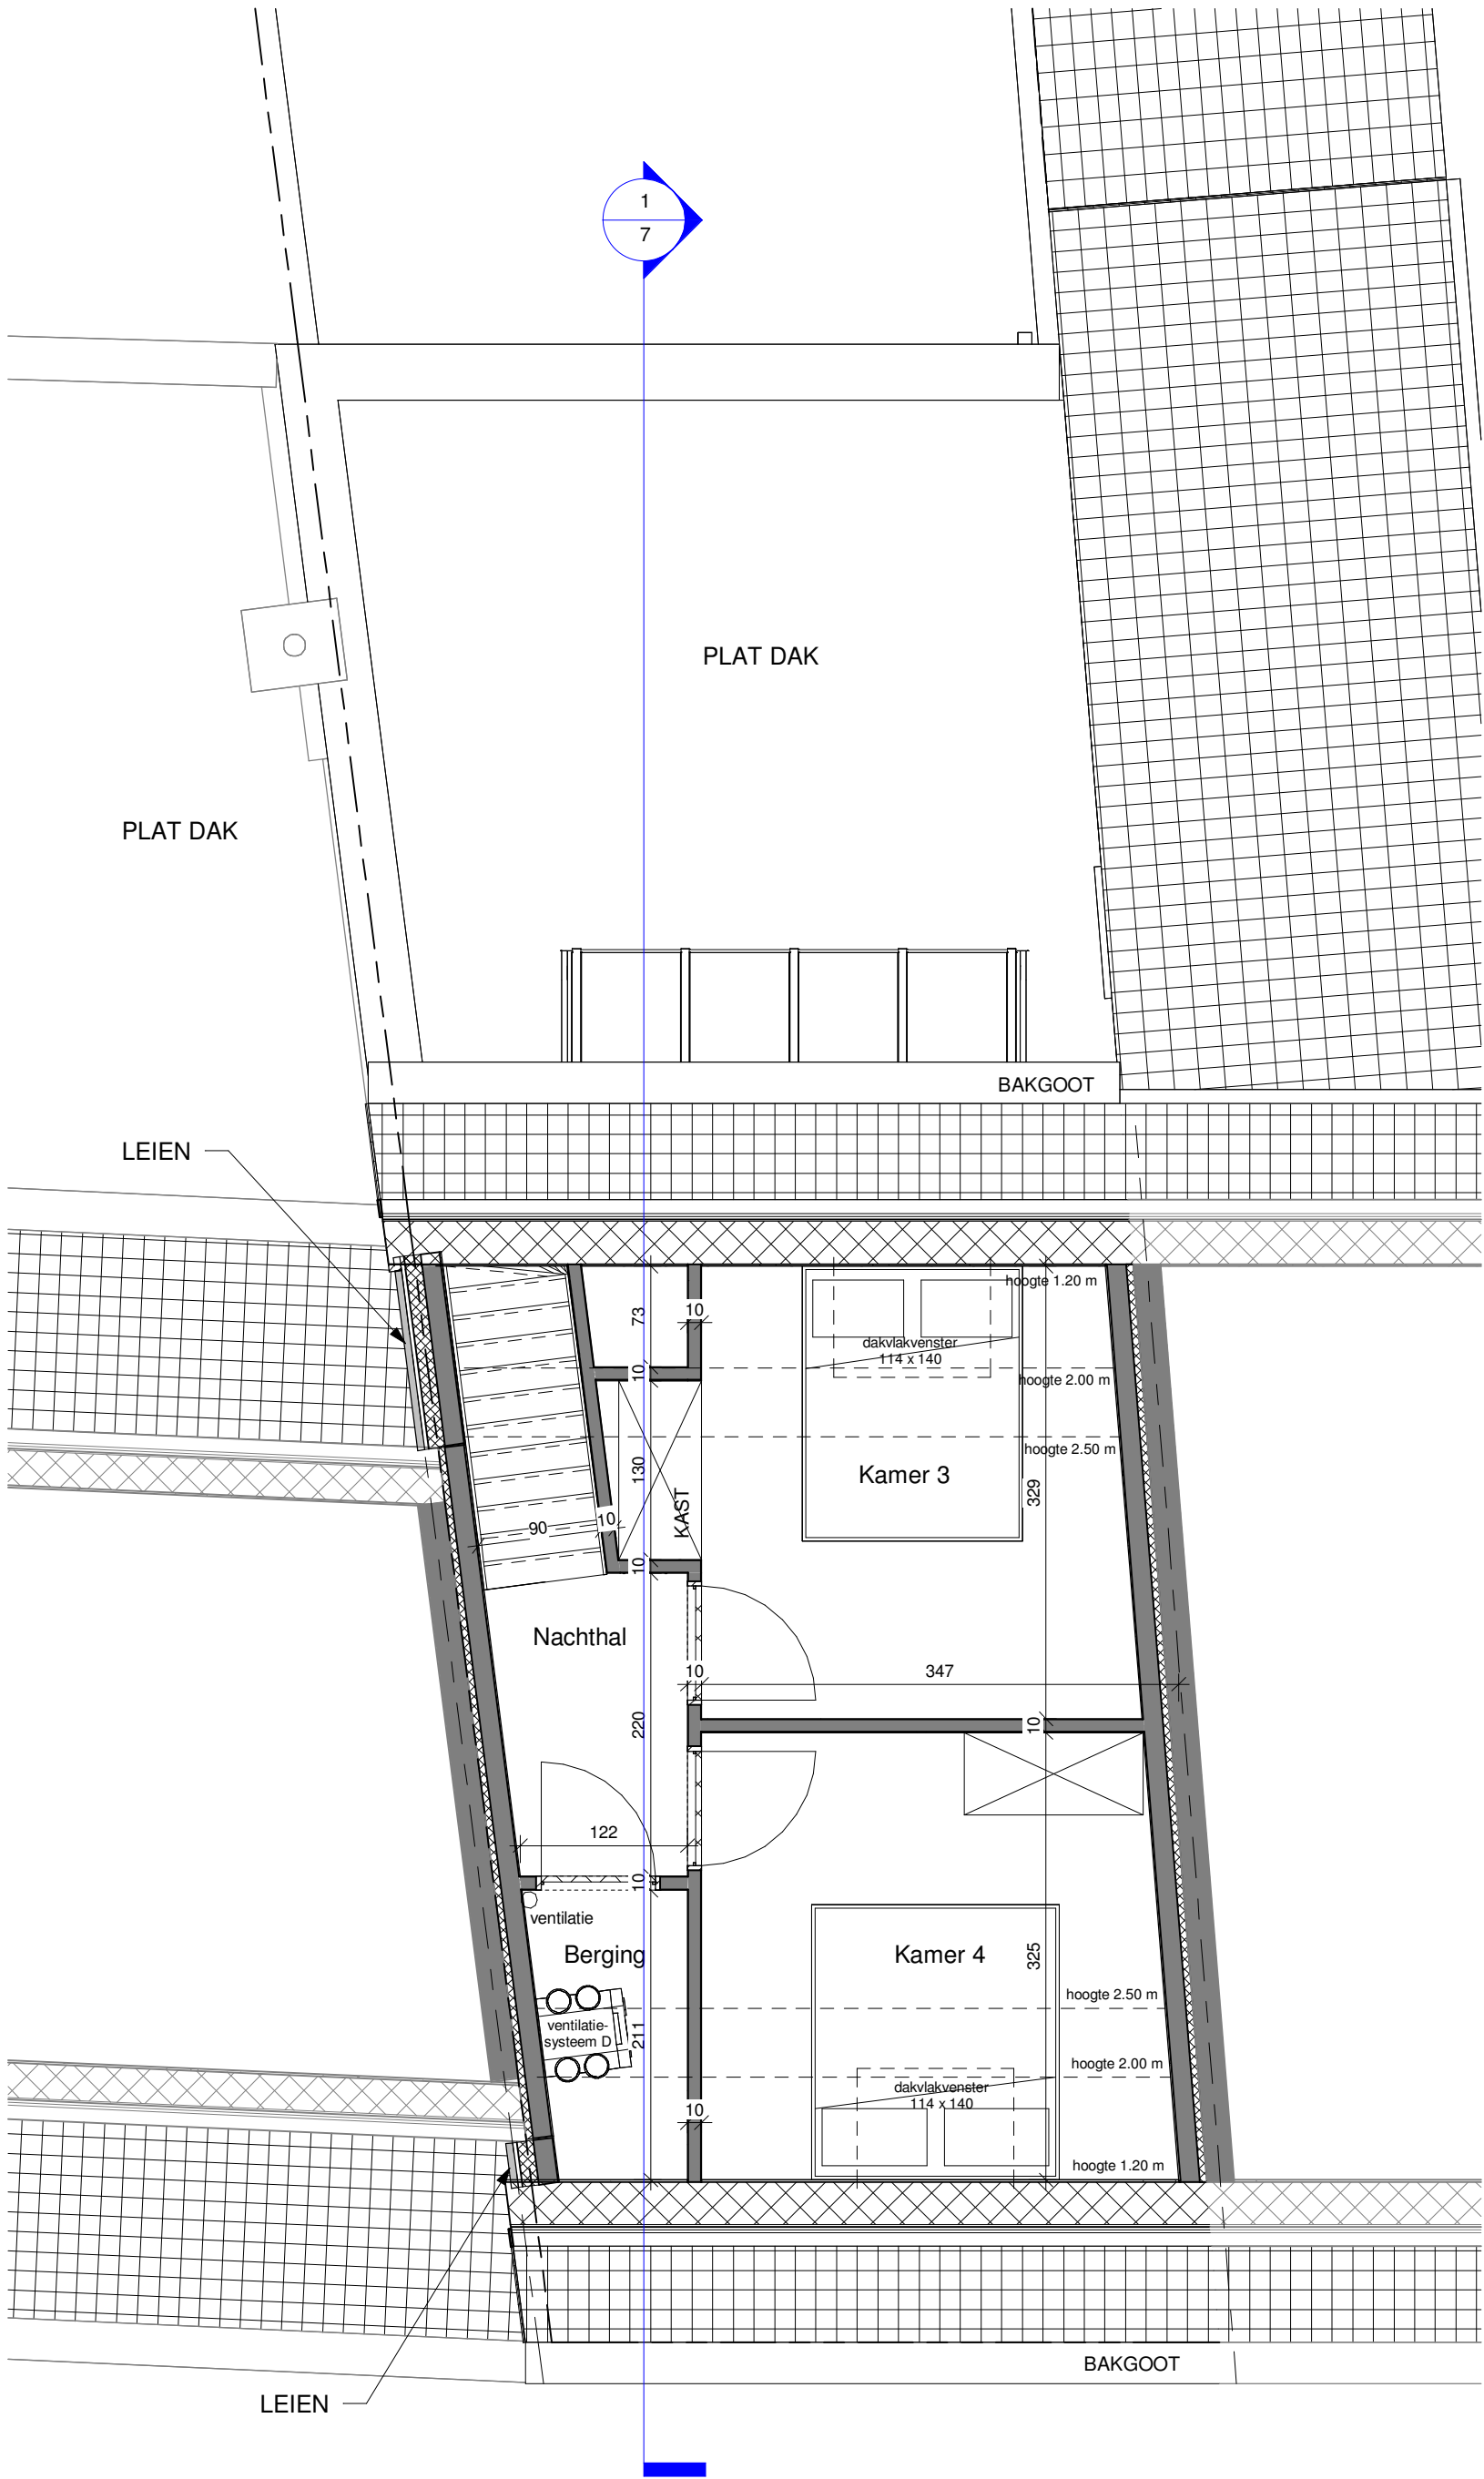


Plan: Verdieping 2

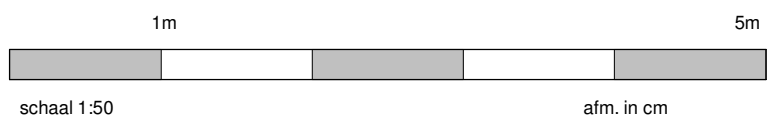


PROJECT: Bouwen van een rijwoning		plan: BA_ID001_P_N_4_NIV2	
architect Dominique Vande Kerckhove Wannegemdorp 3 9772 Wannegem-Lede +32 475 89 13 41 dominique.vdk@skynet.be		bouwheer : Gemma bv Otegemse Steenweg 57 8540 Deerlijk	bouwplaats : Kapellestraat 64 8552 Moen West-Vlaanderen 5de Afd. Sec. C 513e
datum : 16-02-2023		dossier : ????	plannr. : 4

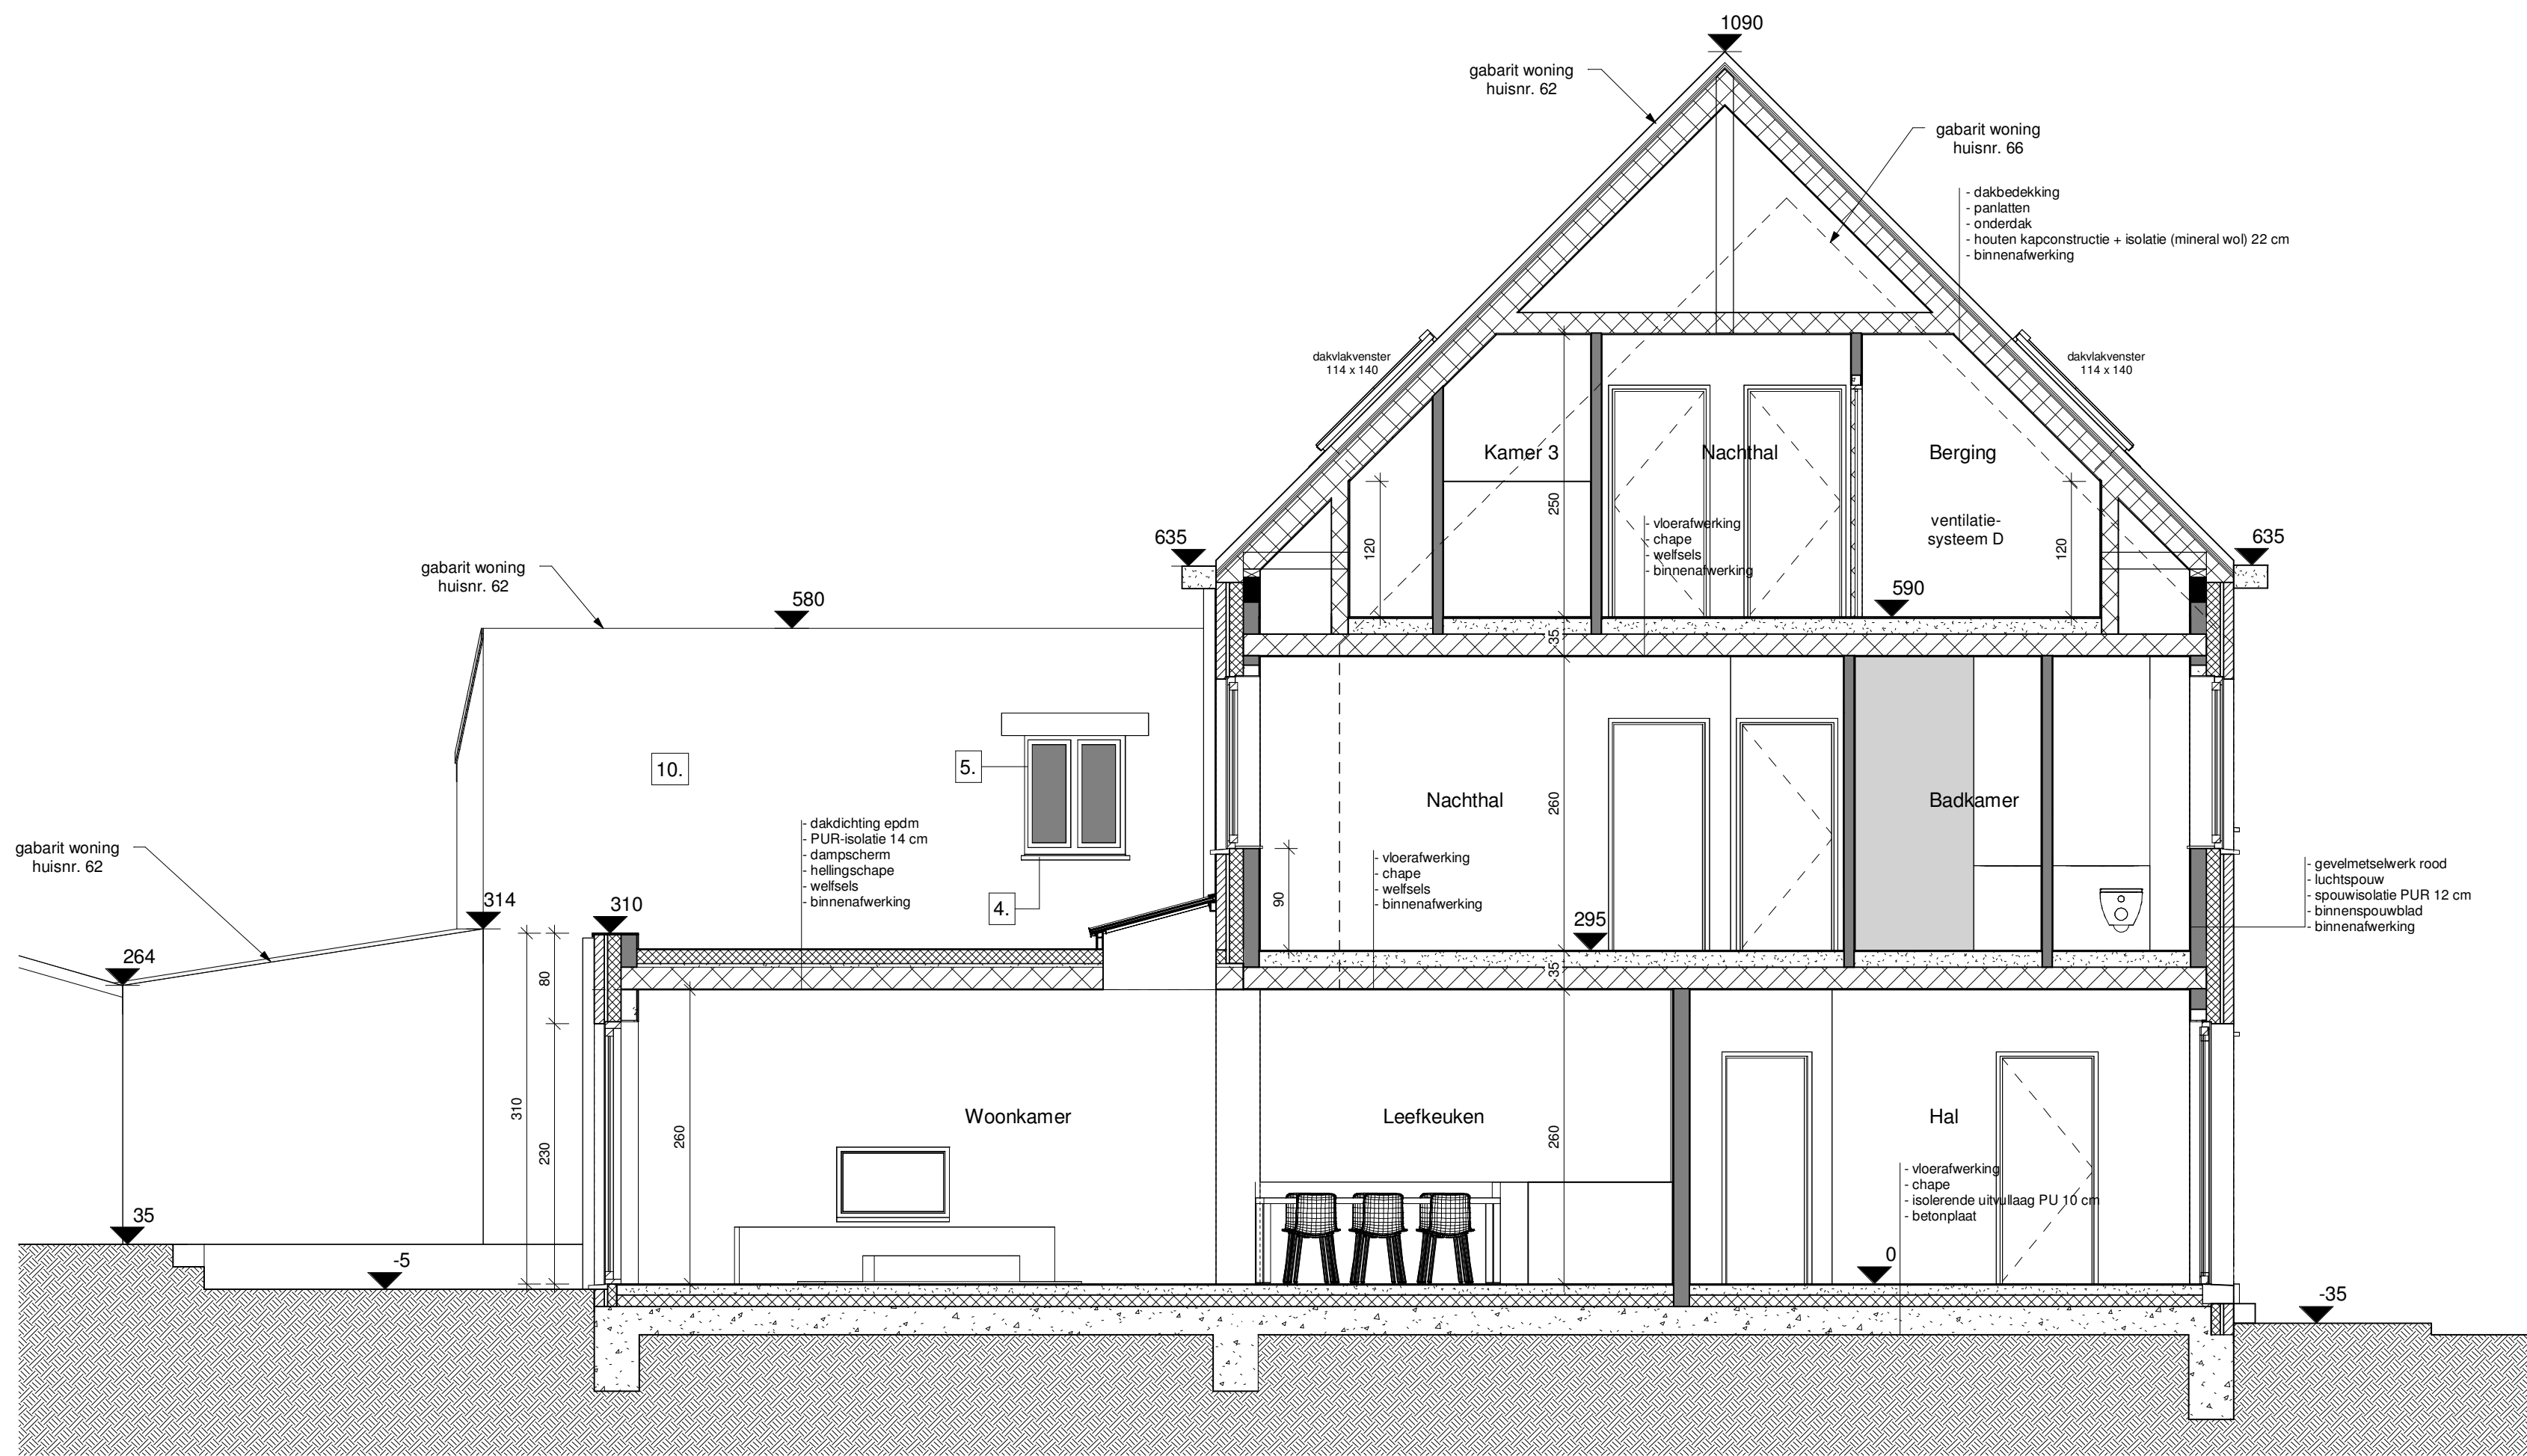


Plan: Snede

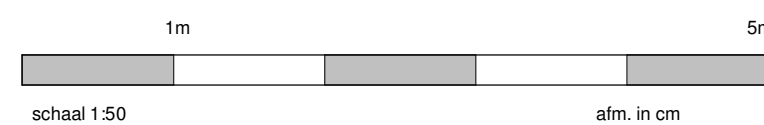


PROJECT: Bouwen van een rijwoning		plan: BA_ID001_S_N_1_SNEDE 1	
architect Dominique Vande Kerckhove Wannegemdorp 3 9772 Wannegem-Lede +32 475 89 13 41 dominique.vdk@skynet.be	bouwheer : Gemma bv Otegemse Steenweg 57 8540 Deerlijk	bouwplaats : Kapellestraat 64 8552 Moen West-Vlaanderen 5de Afd. Sec. C 513e	
	datum : 16-02-2023	dossier : ?????	plannr. : 7

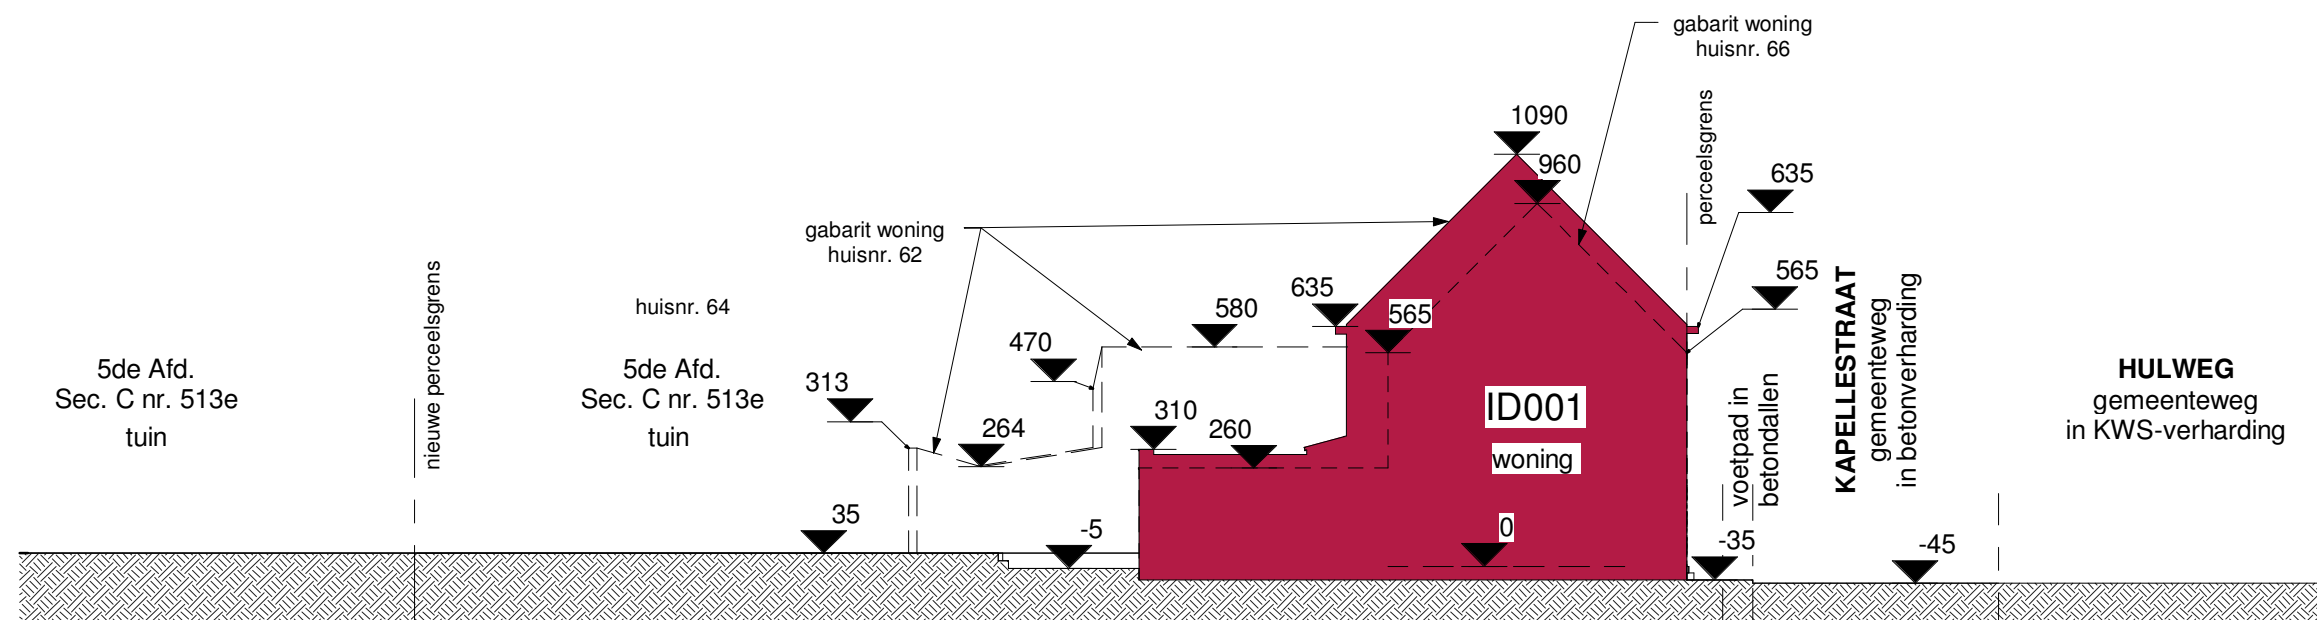

Plan: Terreinprofiel nieuw

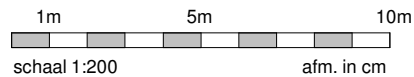

PROJECT: Bouwen van een rijwoning		plan: BA_ID001_T_N_1_TERREINPROFIEL	
architect Dominique Vande Kerckhove Wannegemdorp 3 9772 Wannegem-Lede +32 475 89 13 41 dominique.vdk@skynet.be	bouwheer : Gemma bv Otegemse Steenweg 57 8540 Deerlijk	bouwplaats : Kappellestraat 64 8552 Moen West-Vlaanderen 5de Afd. Sec. C 513e	
	datum : 16-02-2023	dossier : ????	plannr. : 8

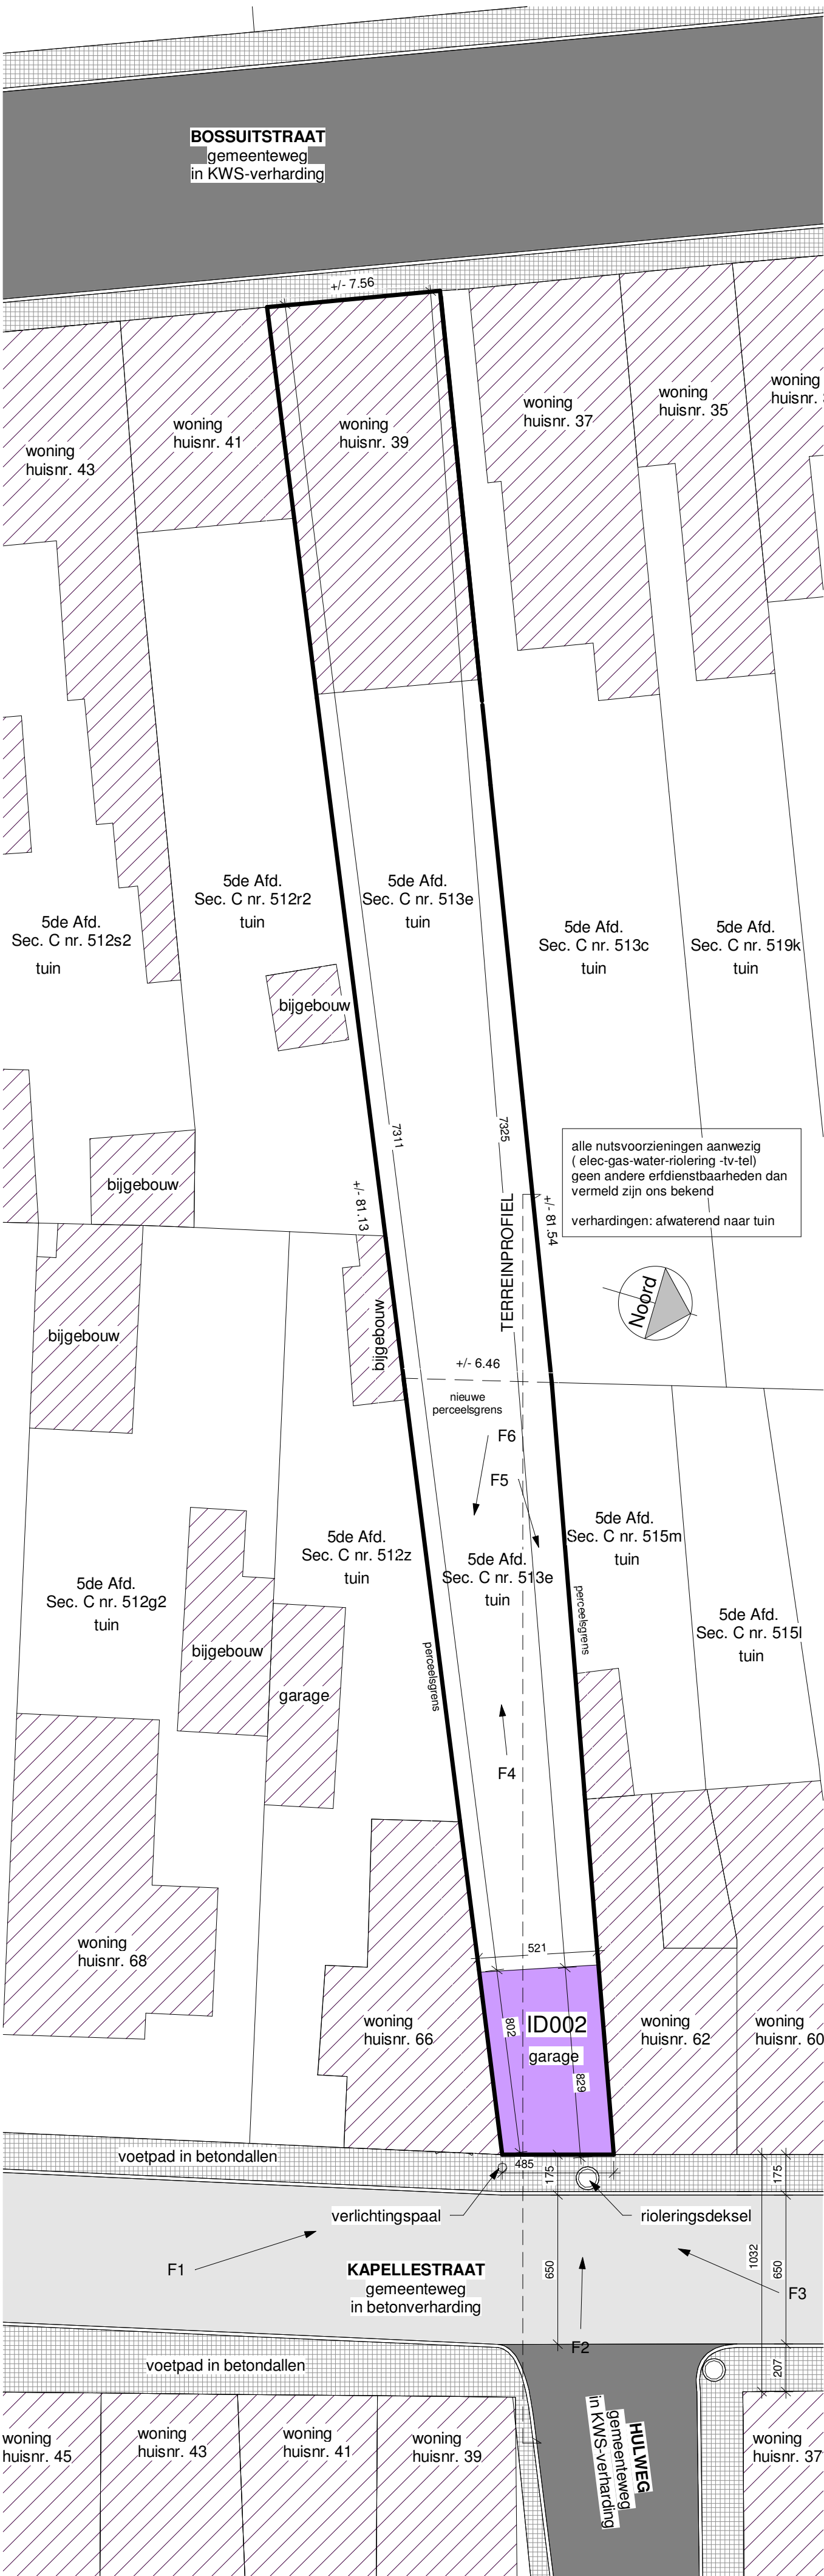


Plan: Inplanting bestaand

PROJECT: Bouwen van een rijwoning		plan: BA_ID002_I_B_I_INPL	
architect Dominique Vande Kerckhove Wanegemddorp 3 9772 Wanegem-Lede +32 475 89 13 41 dominique.vdk@skynet.be	bouwheer : Gemma bv Otegemse Steenweg 57 8540 Deerlijk	bouwplaats : Kapellestraat 64 8552 Moen West-Vlaanderen 5de Afd. Sec. C 513e	
	datum : 16-02-2023	dossier: ????	plannr. : 12

LEGENDE CONSTRUCTIE


Spouwmuur:

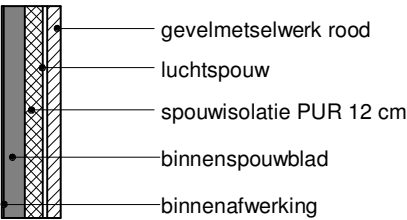


Muur + gevelbekleding:




Binnenmuren:

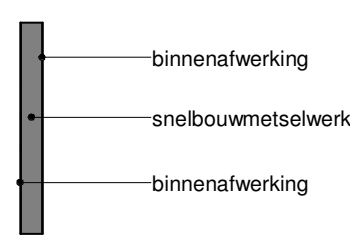


Voorzetwand gemene muur:

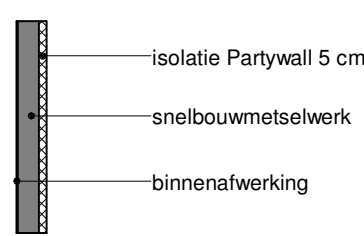


Vloer op volle grond:

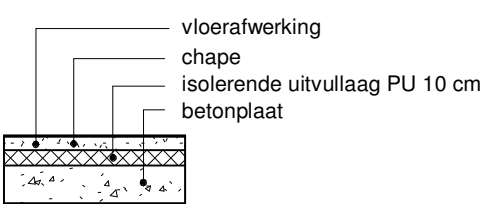


Verdiepingsvloeren:

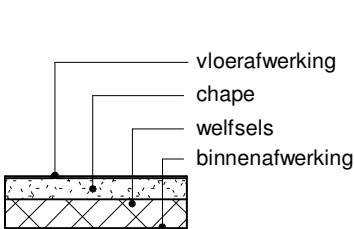

Plat dak:

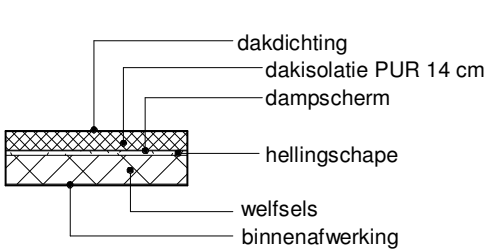

Hellend dak:

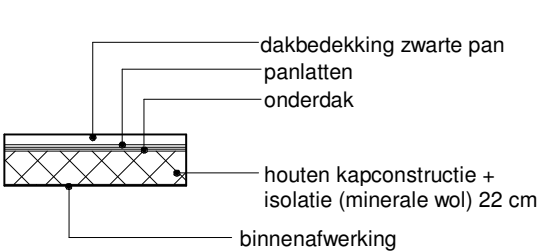

LEGENDE INPLANTING




LEGENDE PLANNEN:




Materialenlijst	
Nr.	Materiaal
1.	gevelmetselwerk rood
2.	dakbedekking dakpan zwart
3.	buitenschrijnwerk pvc wit
4.	dorpels in blauwe hardsteen
5.	buitenschrijnwerk hout wit geschilderd
6.	bakgoot pvc wit
7.	regenwaterafvoeren in zink
8.	gevelmetselwerk rood-bruin
9.	gevelmetselwerk bruin-zwart
10.	gevelmetselwerk wit geschilderd
11.	plint grijs gecementeerd
12.	dakbedekking dakpan rood-bruin

PROJECT: Bouwen van een rijwoning		plan: BA_ID002_L_B_1_LEGENDE	
architect Dominique Vande Kerckhove Wannegemdorp 3 9772 Wannegem-Lede +32 475 89 13 41 dominique.vdk@skynet.be	bouwheer : Gemma bv Otegemse Steenweg 57 8540 Deerlijk	bouwplaats : Kappellestraat 64 8552 Moen West-Vlaanderen 5de Afd. Sec. C 513e	
	datum : 16-02-2023	dossier : ????	plannr. : 13

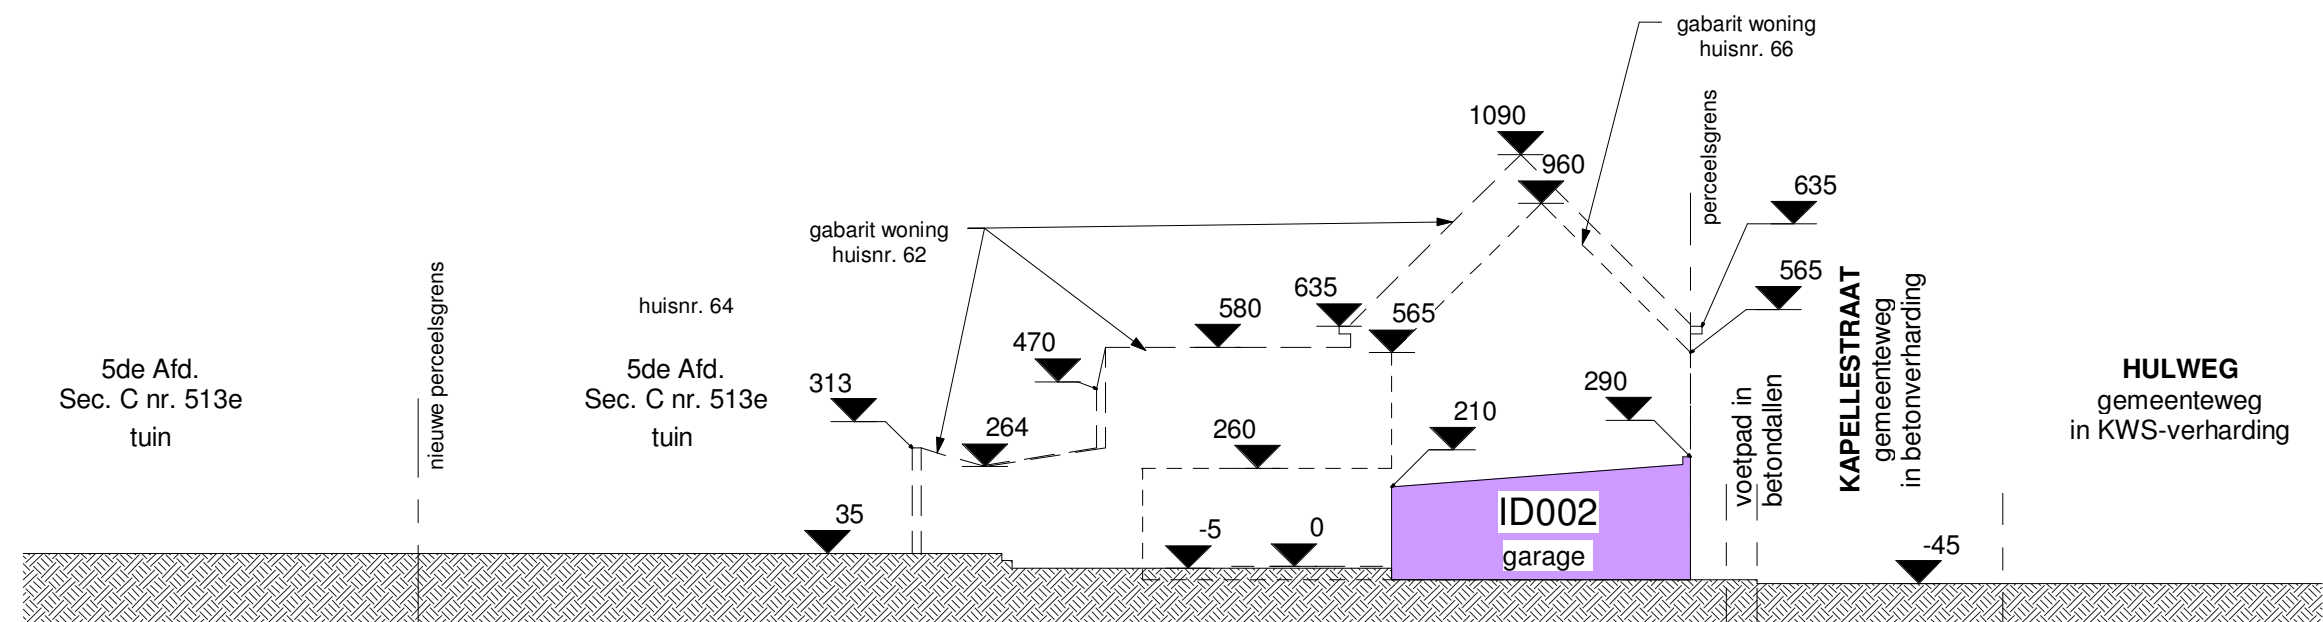

Plan: Terreinprofiel bestaand

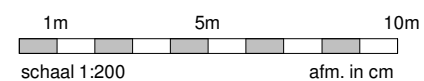

PROJECT: Bouwen van een rijwoning

plan: BA_ID002_T_B_1_TERREINPROFIEL

architect

Dominique Vande Kerckhove
Wannegemdorp 3
9772 Wannegem-Lede
+32 475 89 13 41
dominique.vdk@skynet.be

bouwheer :

Gemma bv
Otegemse Steenweg 57
8540 Deerlijk

bouwplaats :

Kappellestraat 64
8552 Moen
West-Vlaanderen
5de Afd. Sec. C 513e

datum : 16-02-2023

dossier : ????

plannr. : 11