


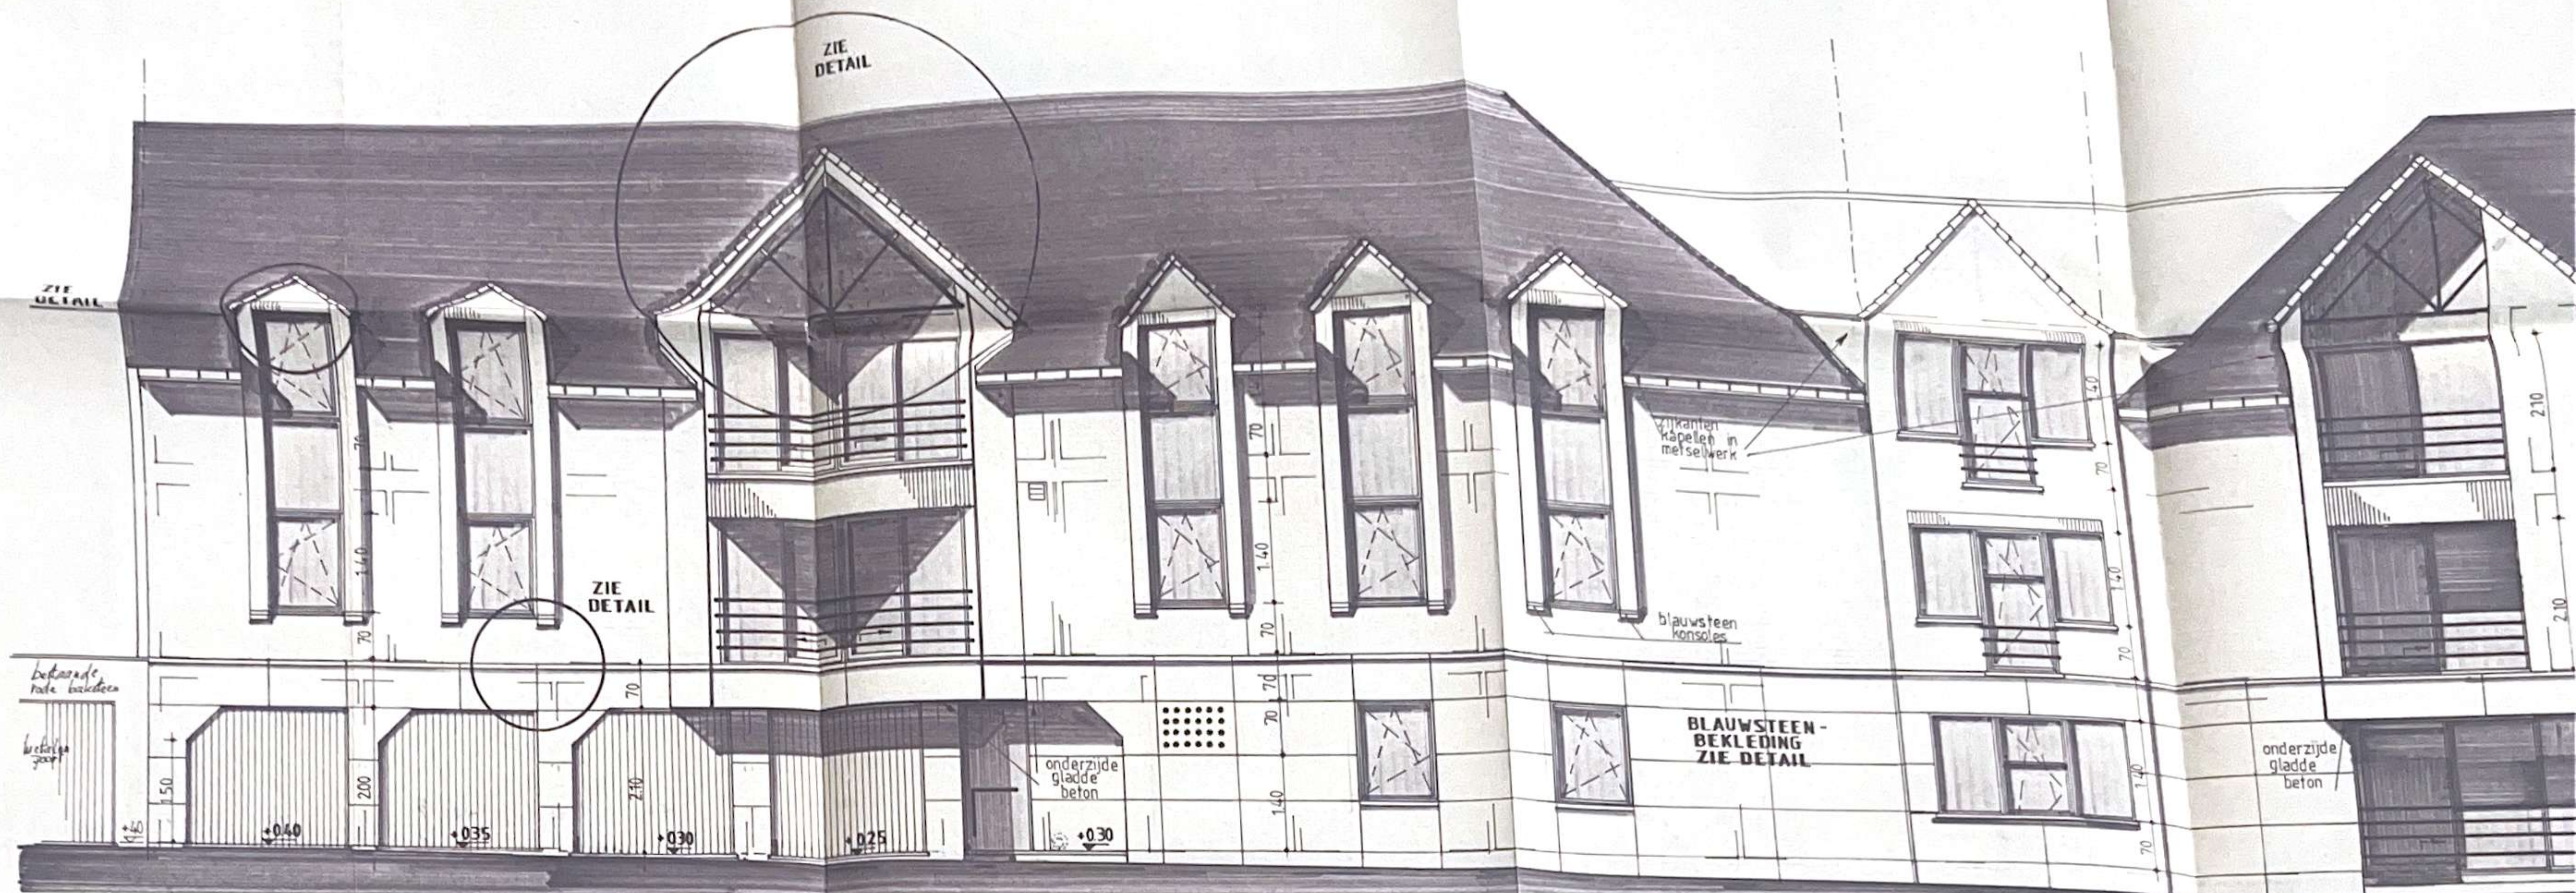

gevel bossuitstraat.


hoek

gevel ter mou


ALLE DETAILS WORDEN TIJDENS
DE WERF OVERHANDIG

MATERIALEN

DAKBEDEKKING PANNEN ROOD
SCHRIJNWERK ALU
PAREMENT GEEL-ROZE BAKSTEEN
PLINT H: 2.80 m IN BLAUWSTEEN

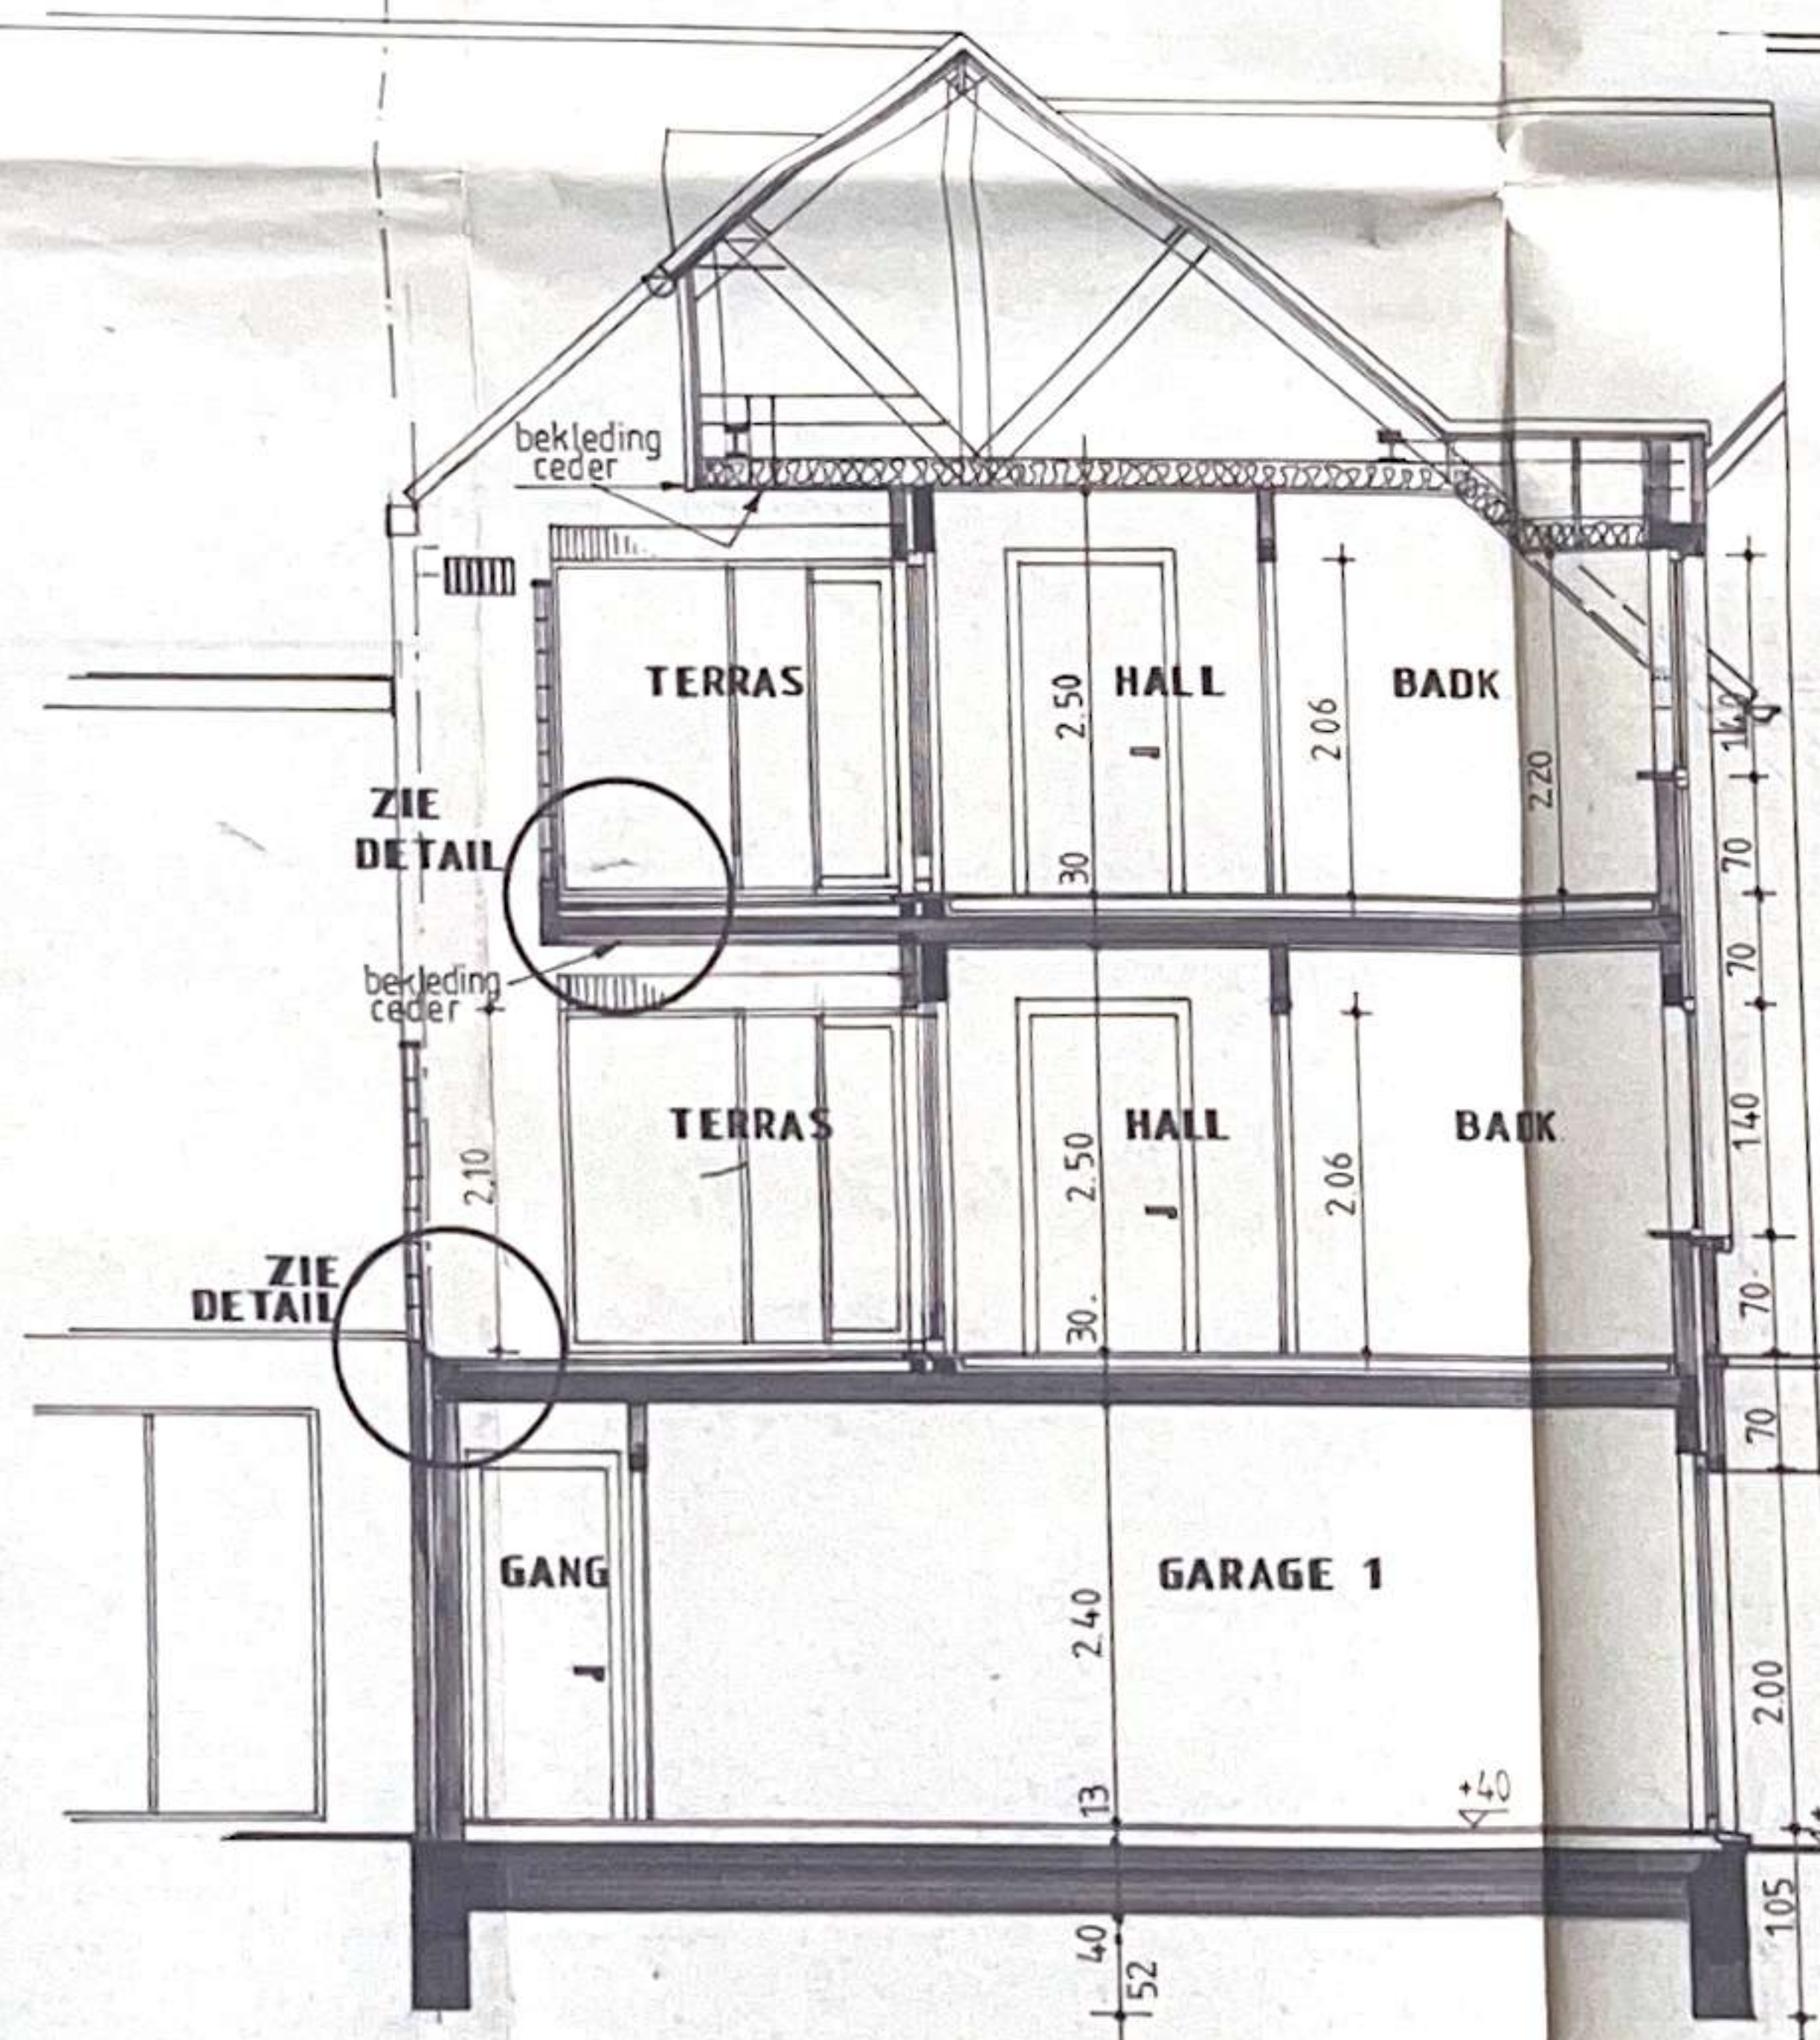

doorsnede ab

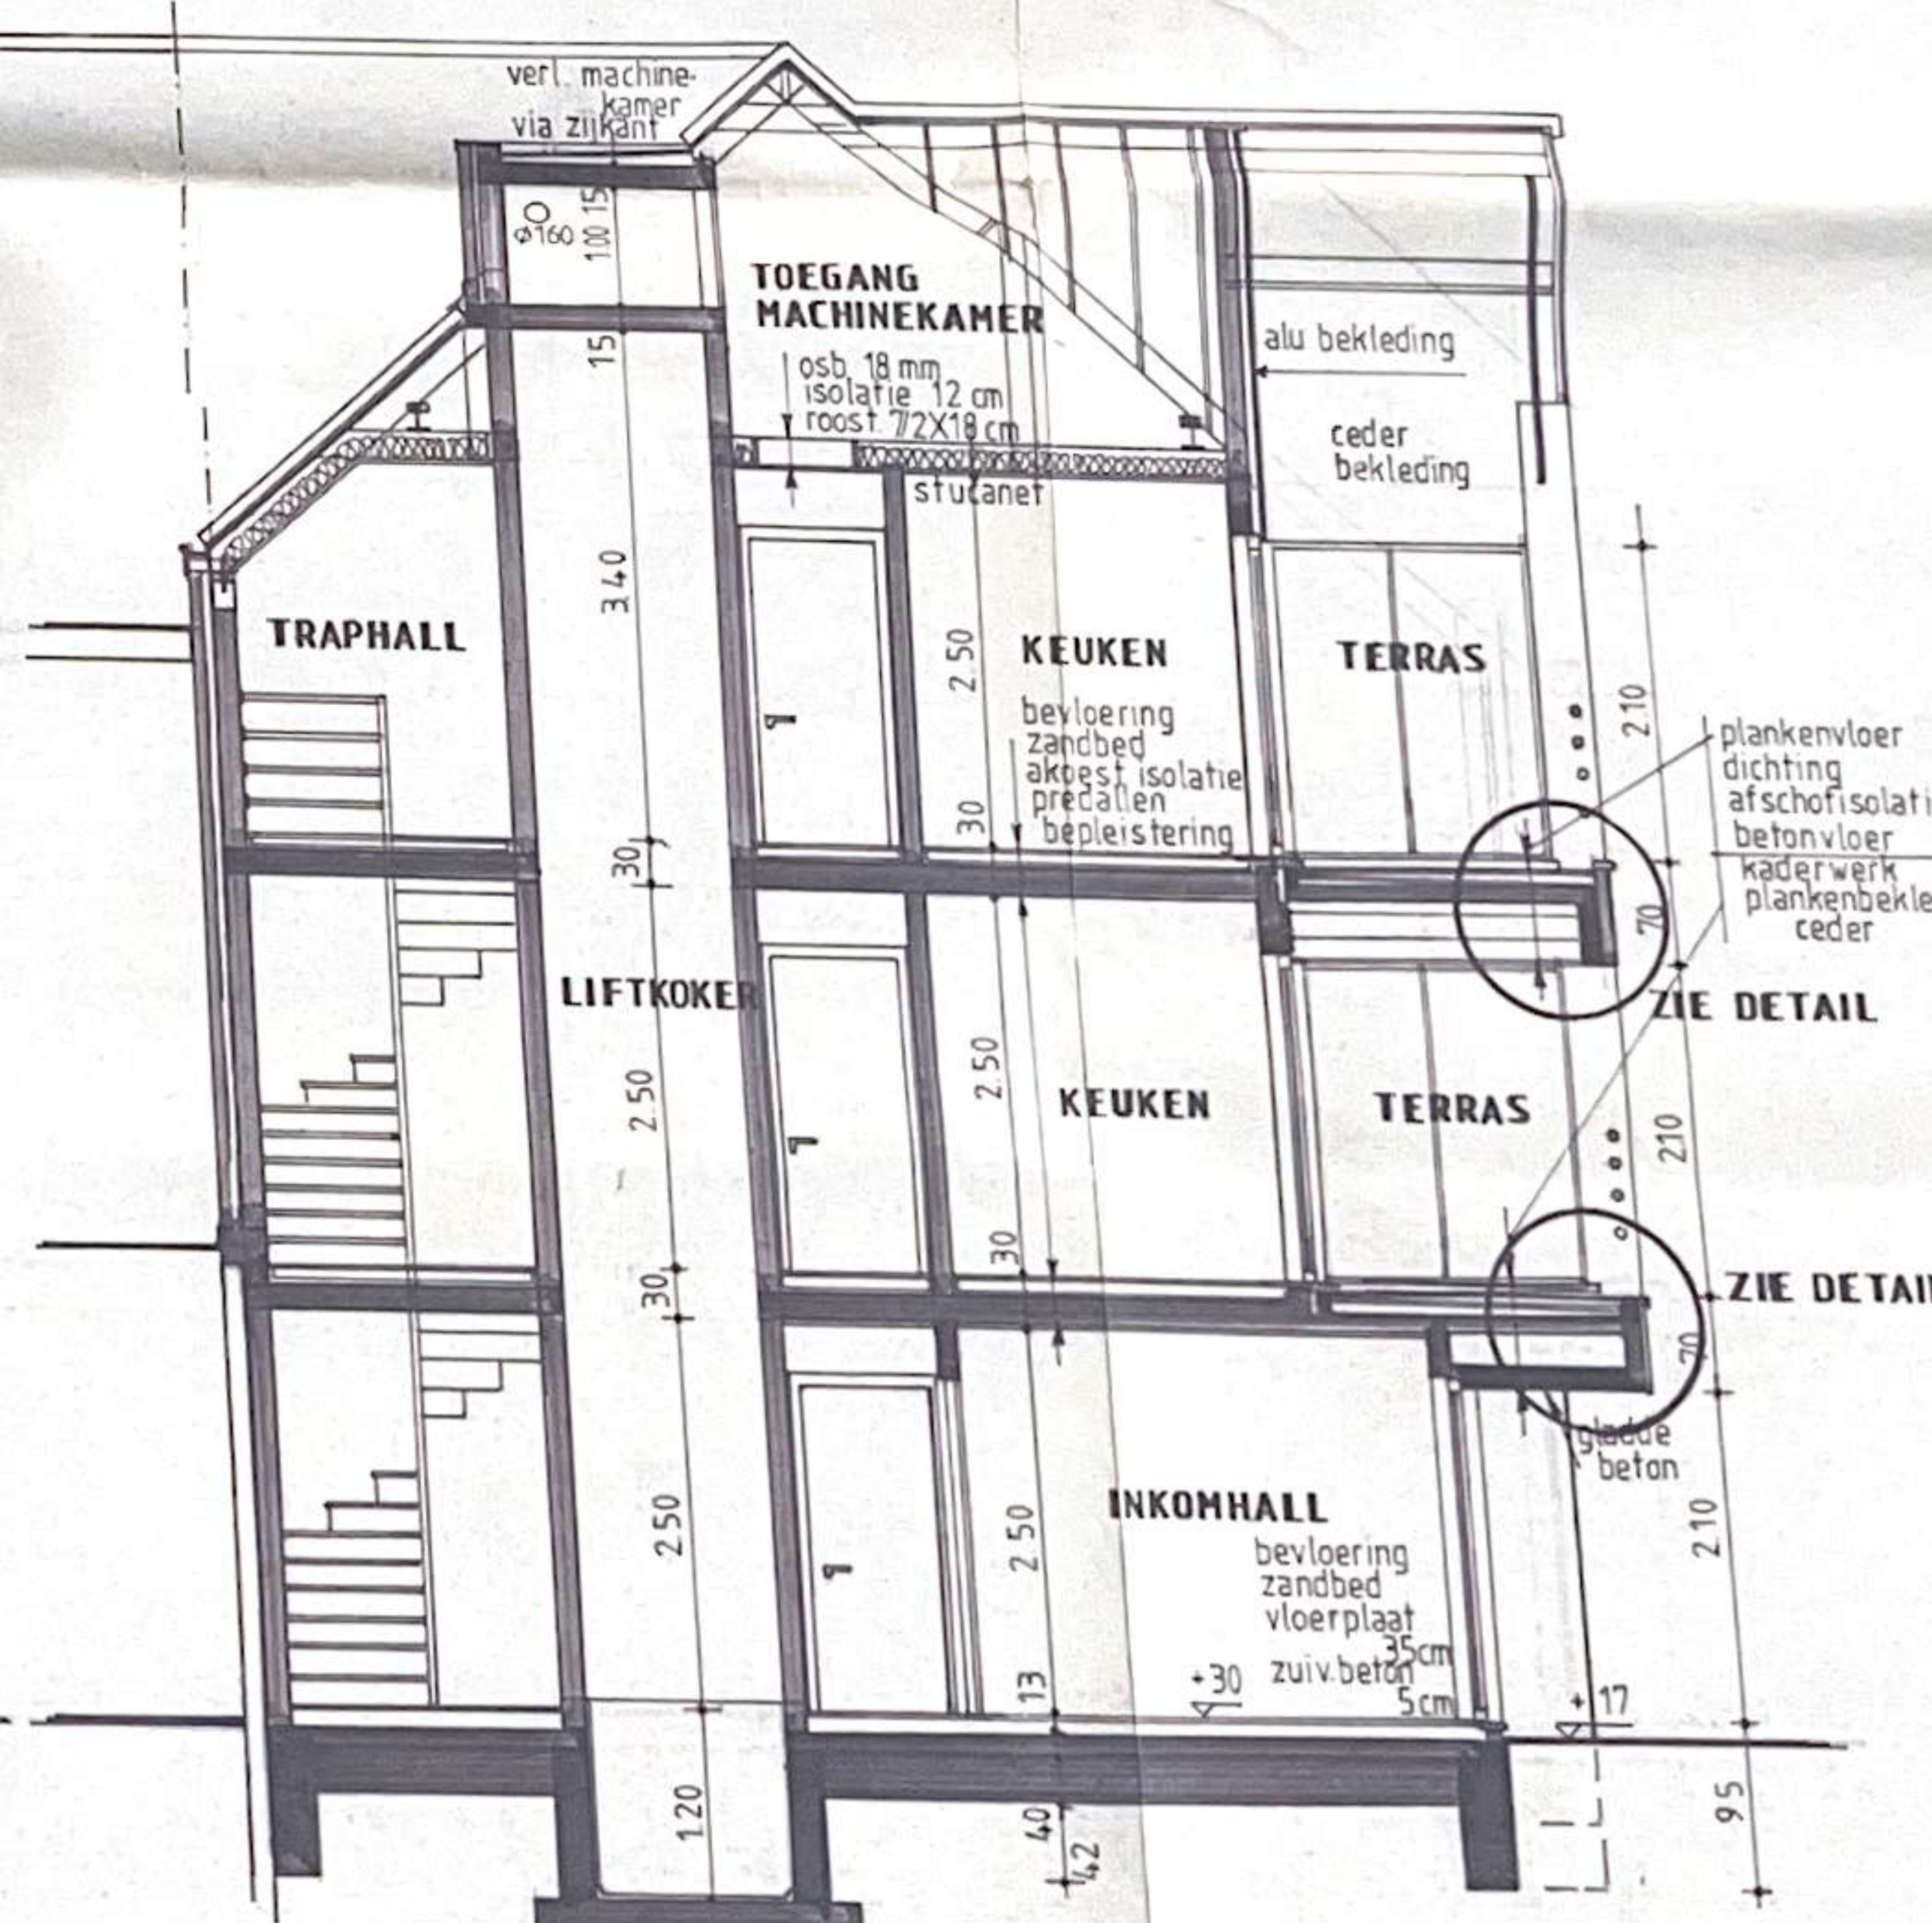

doorsnede cd.




hoek


gevel ter moude.

MATERIALEN.

DAKBEDEKKING PANNEN ROOD
SCHRUNWERK ALU
PAREMENT GEEL-ROZE BAKSTEEN
PLINT H. 2.80 m IN BLAUWSTEEN

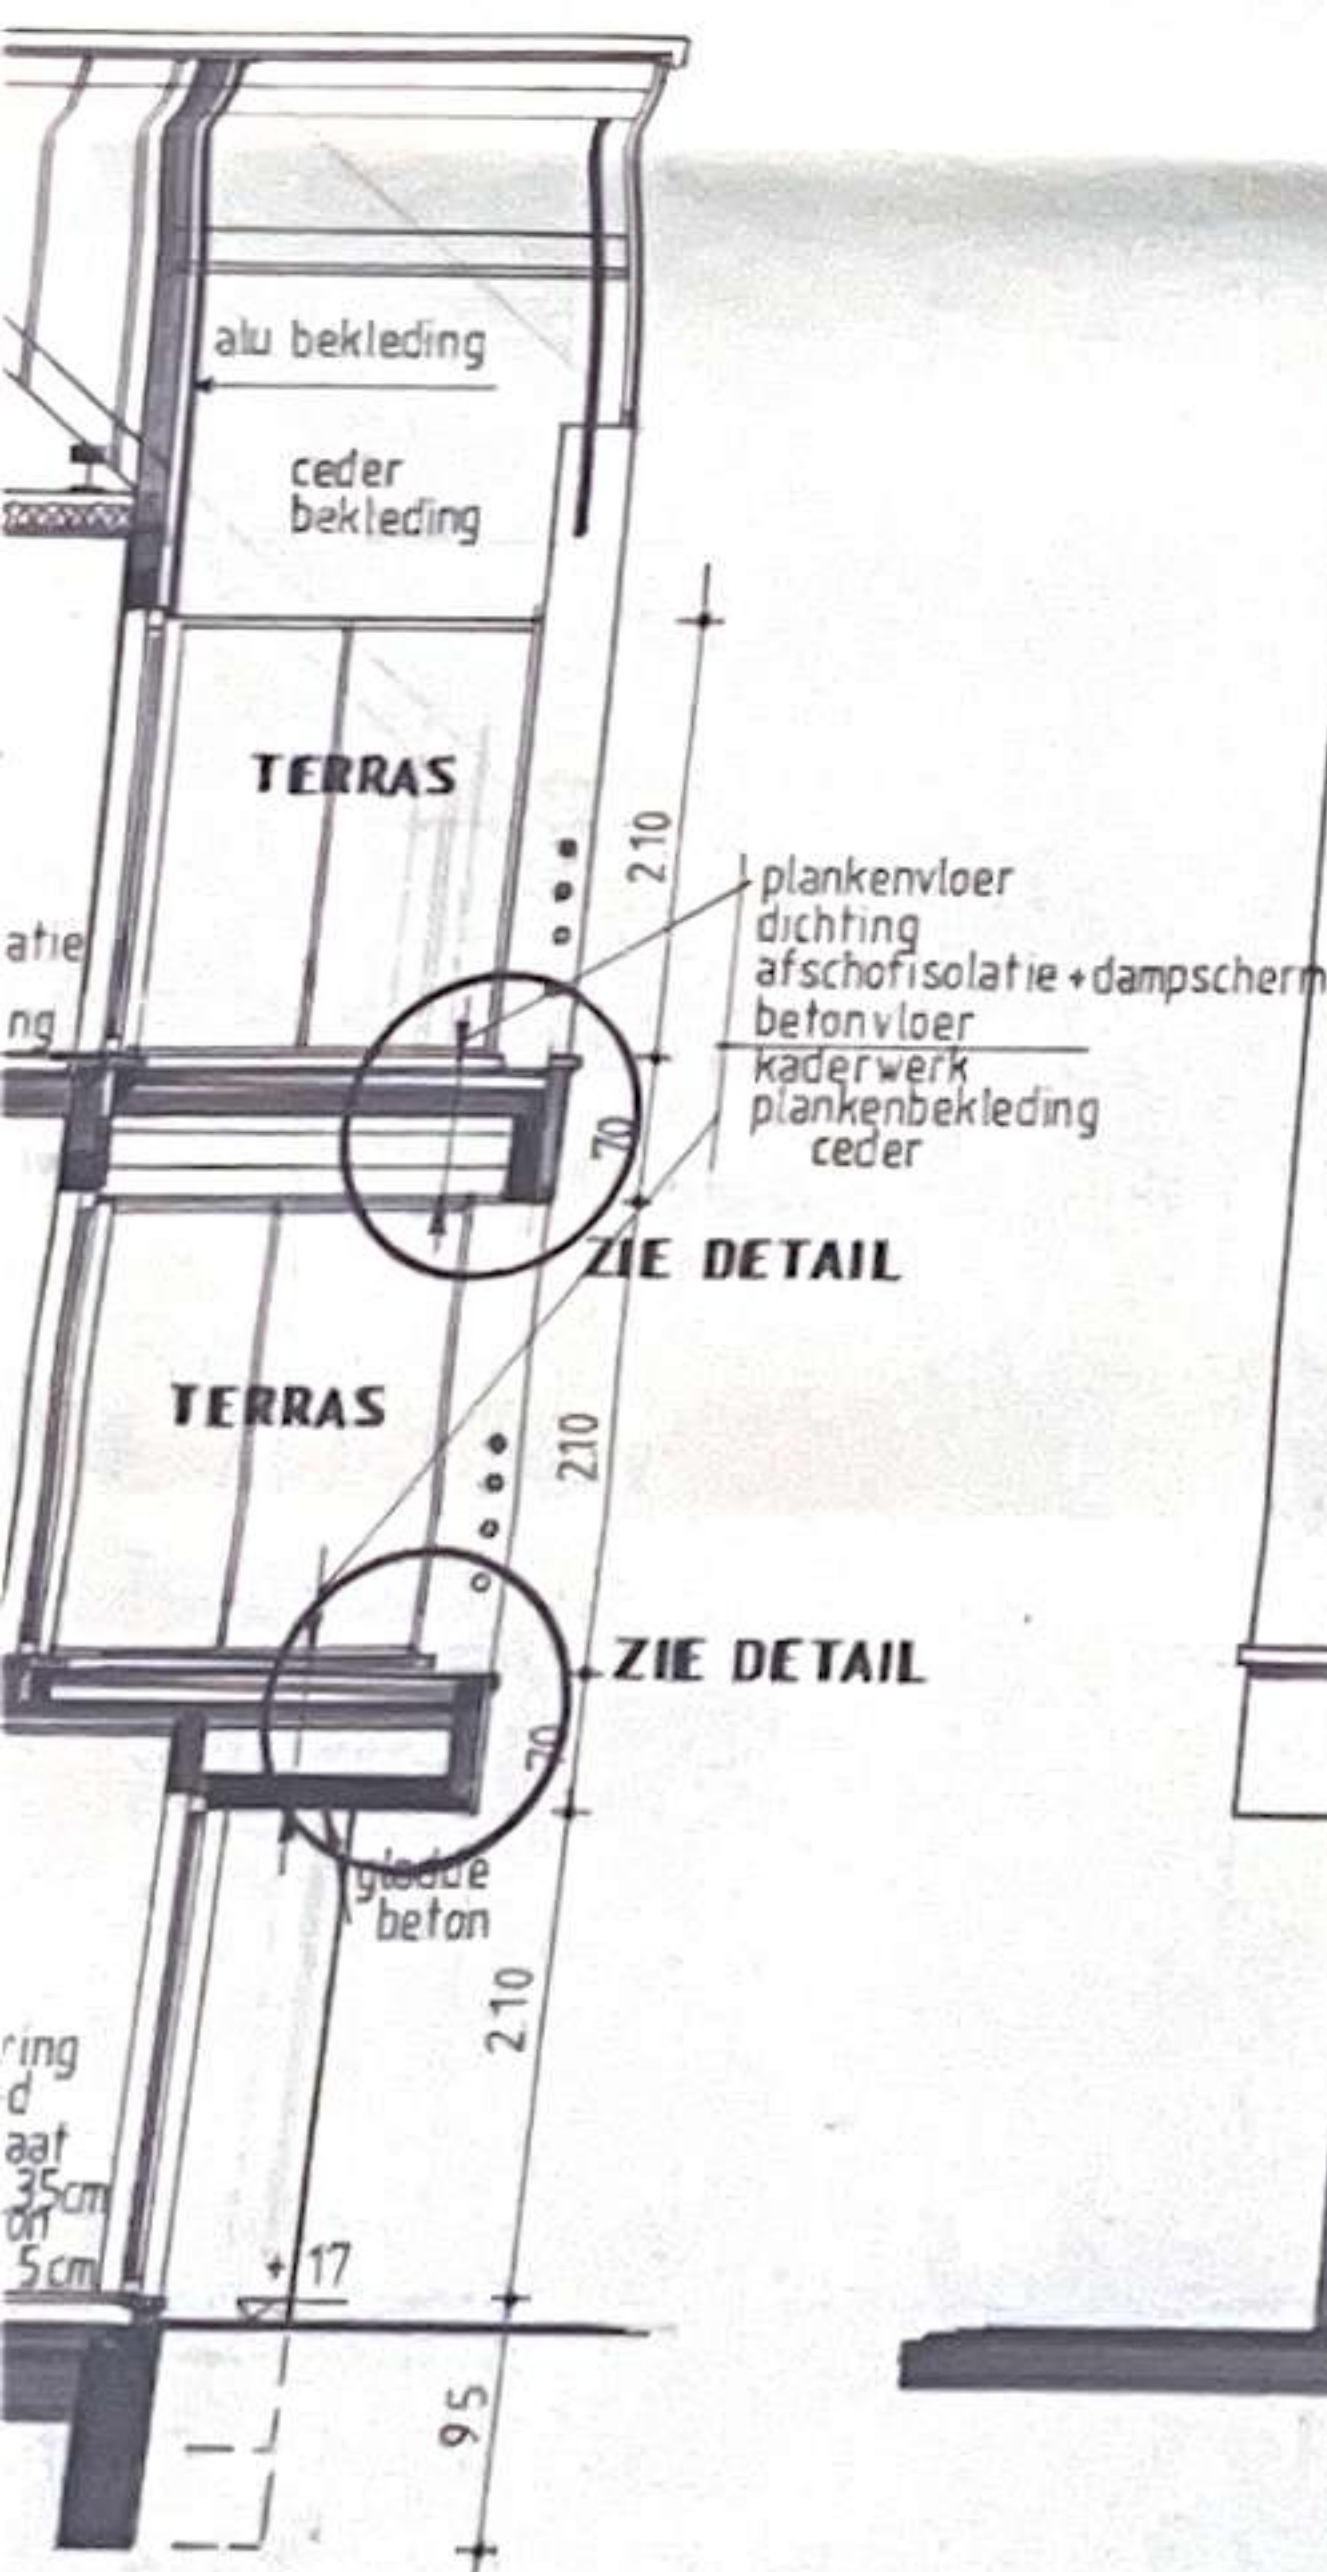

gevel kant gemene muur.

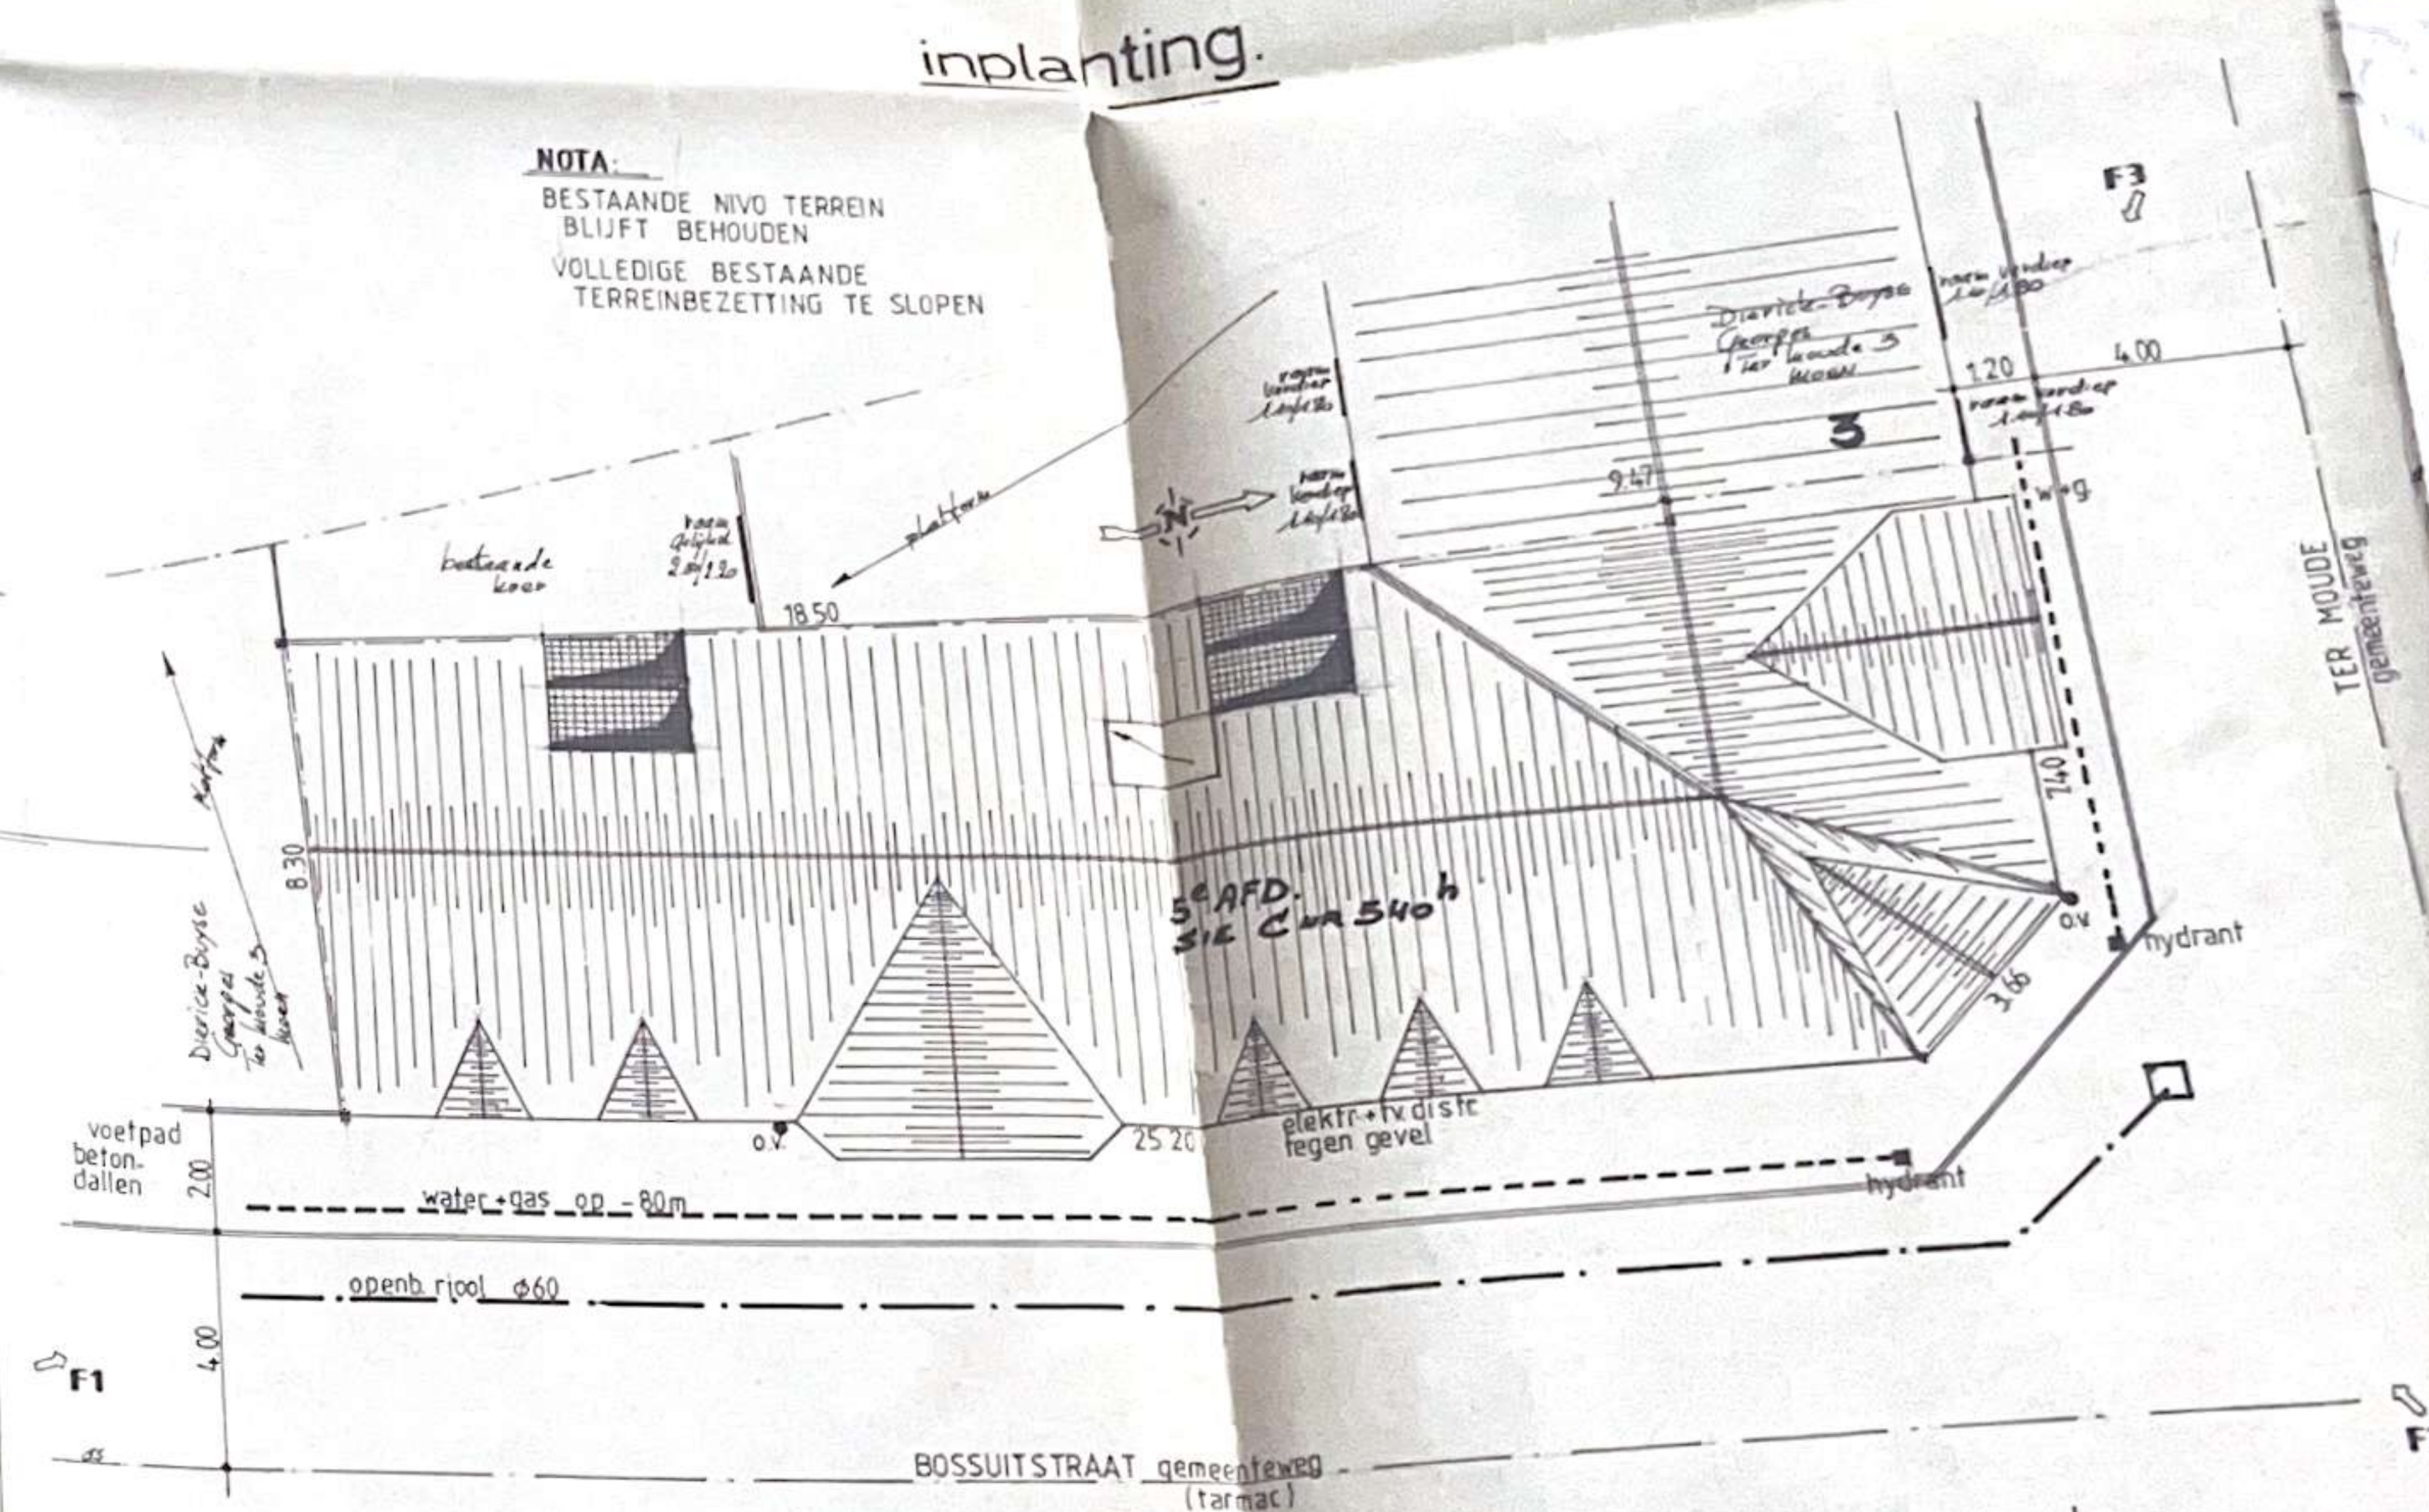

inplanting.

NOTA.

BESTAANDE NIVO TERREIN
BLIJFT BEHOUDEN
VOLLEDIGE BESTAANDE
TERREINBEZETTING TE SLOPEN

NOTA: ALLE AFMETINGEN ZIJN TER
PLAATSE NA TE METEN

PROVINCIE

GEMEENTE

ONTWERP



BOUWHEER

BOUWPLAAT


GEVELS
DOORSN.
INPLAN
LIGGING
SITUATIE

situering.

inplanting.

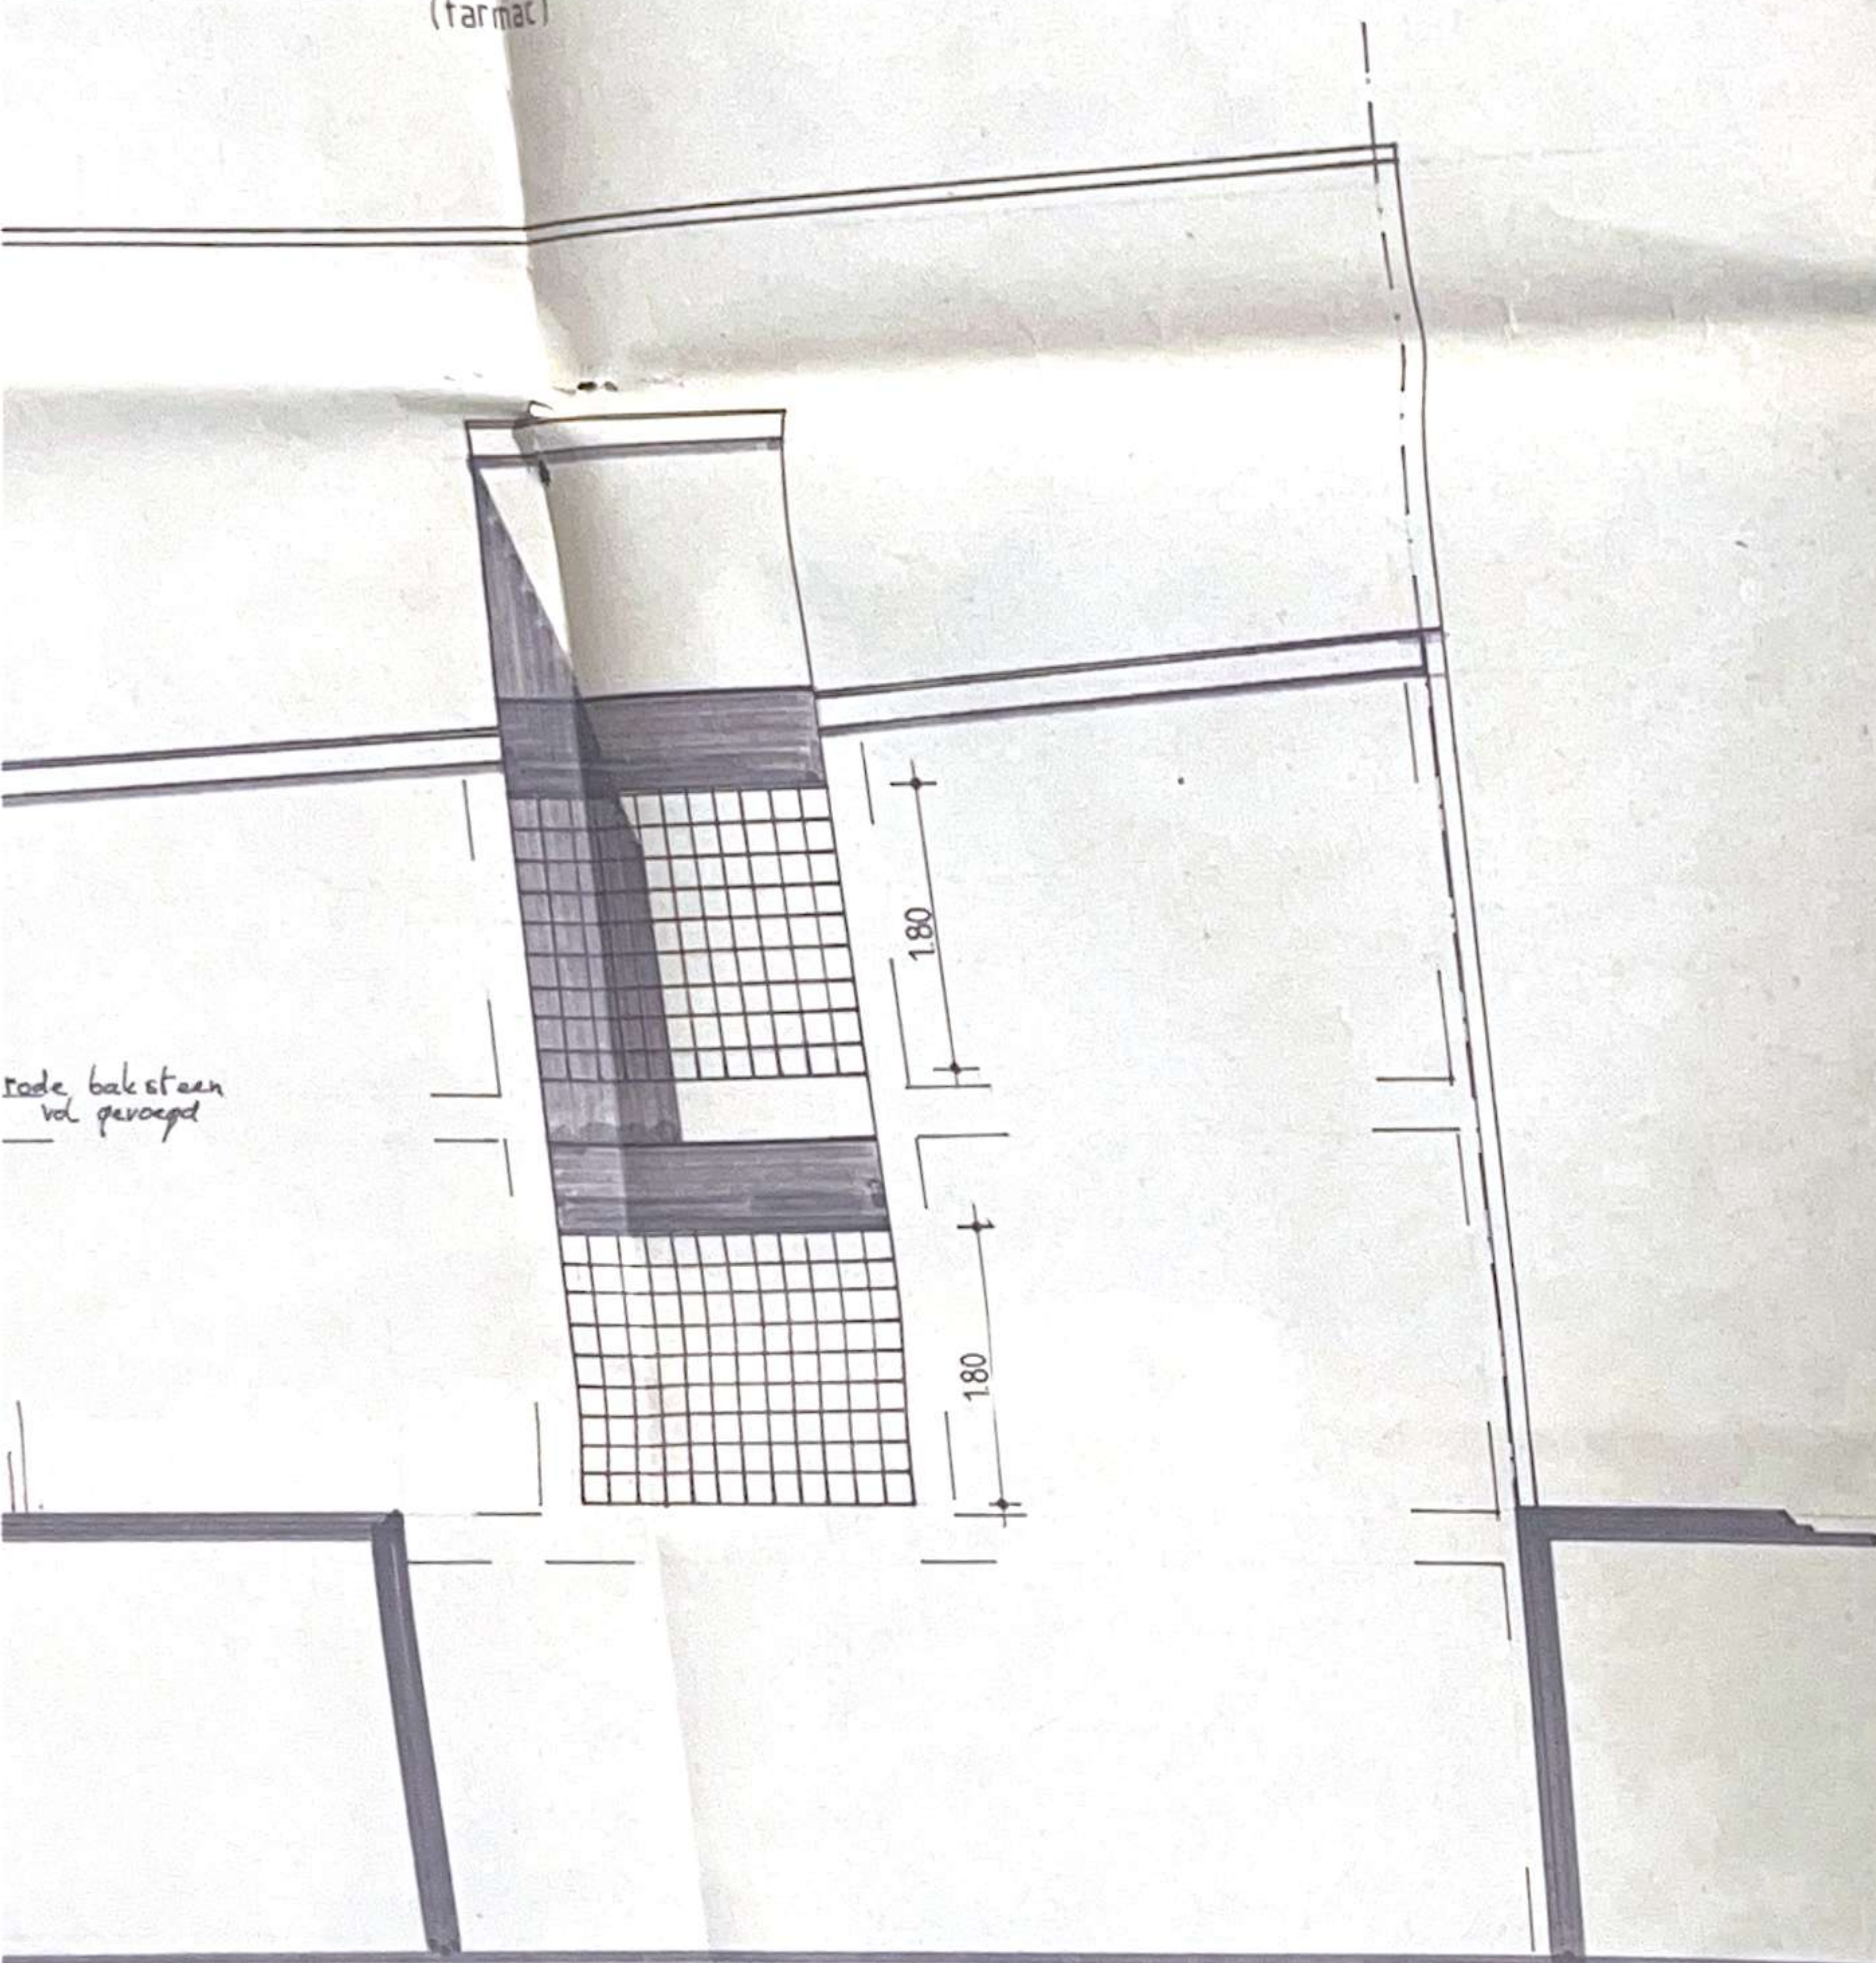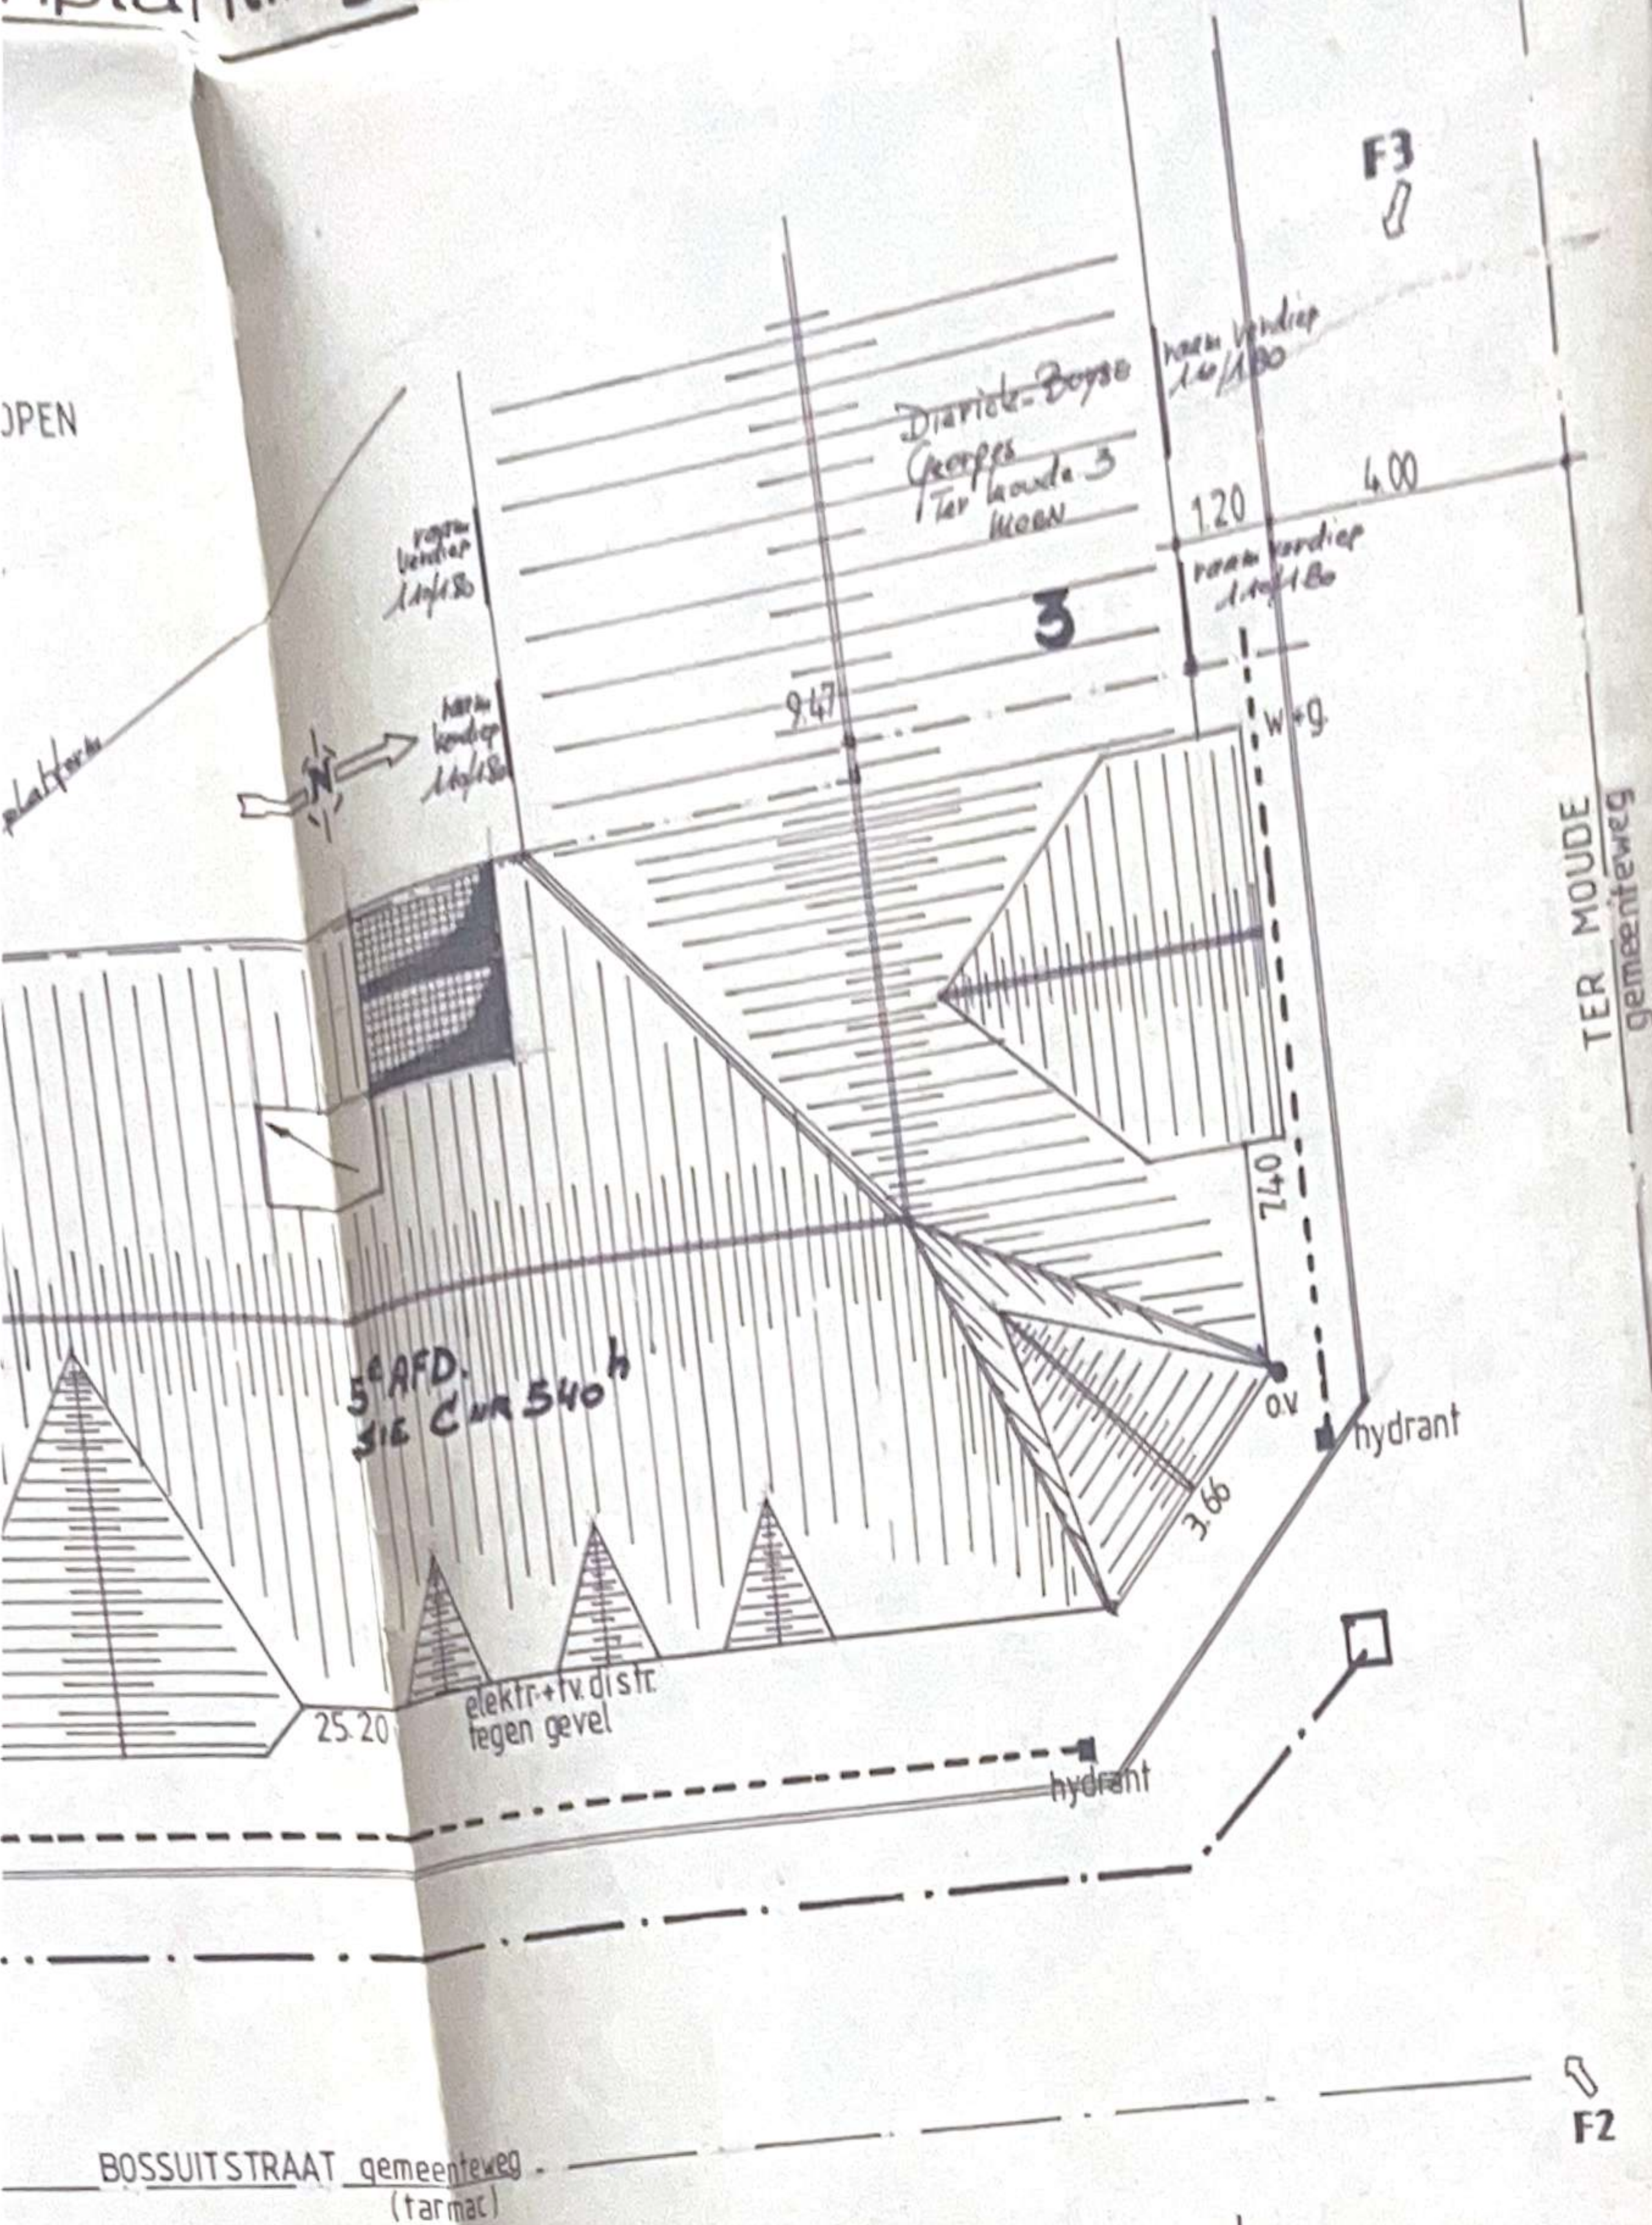

NOTA: ALLE AFMETINGEN ZIJN TER PLAATSE NA TE METEN

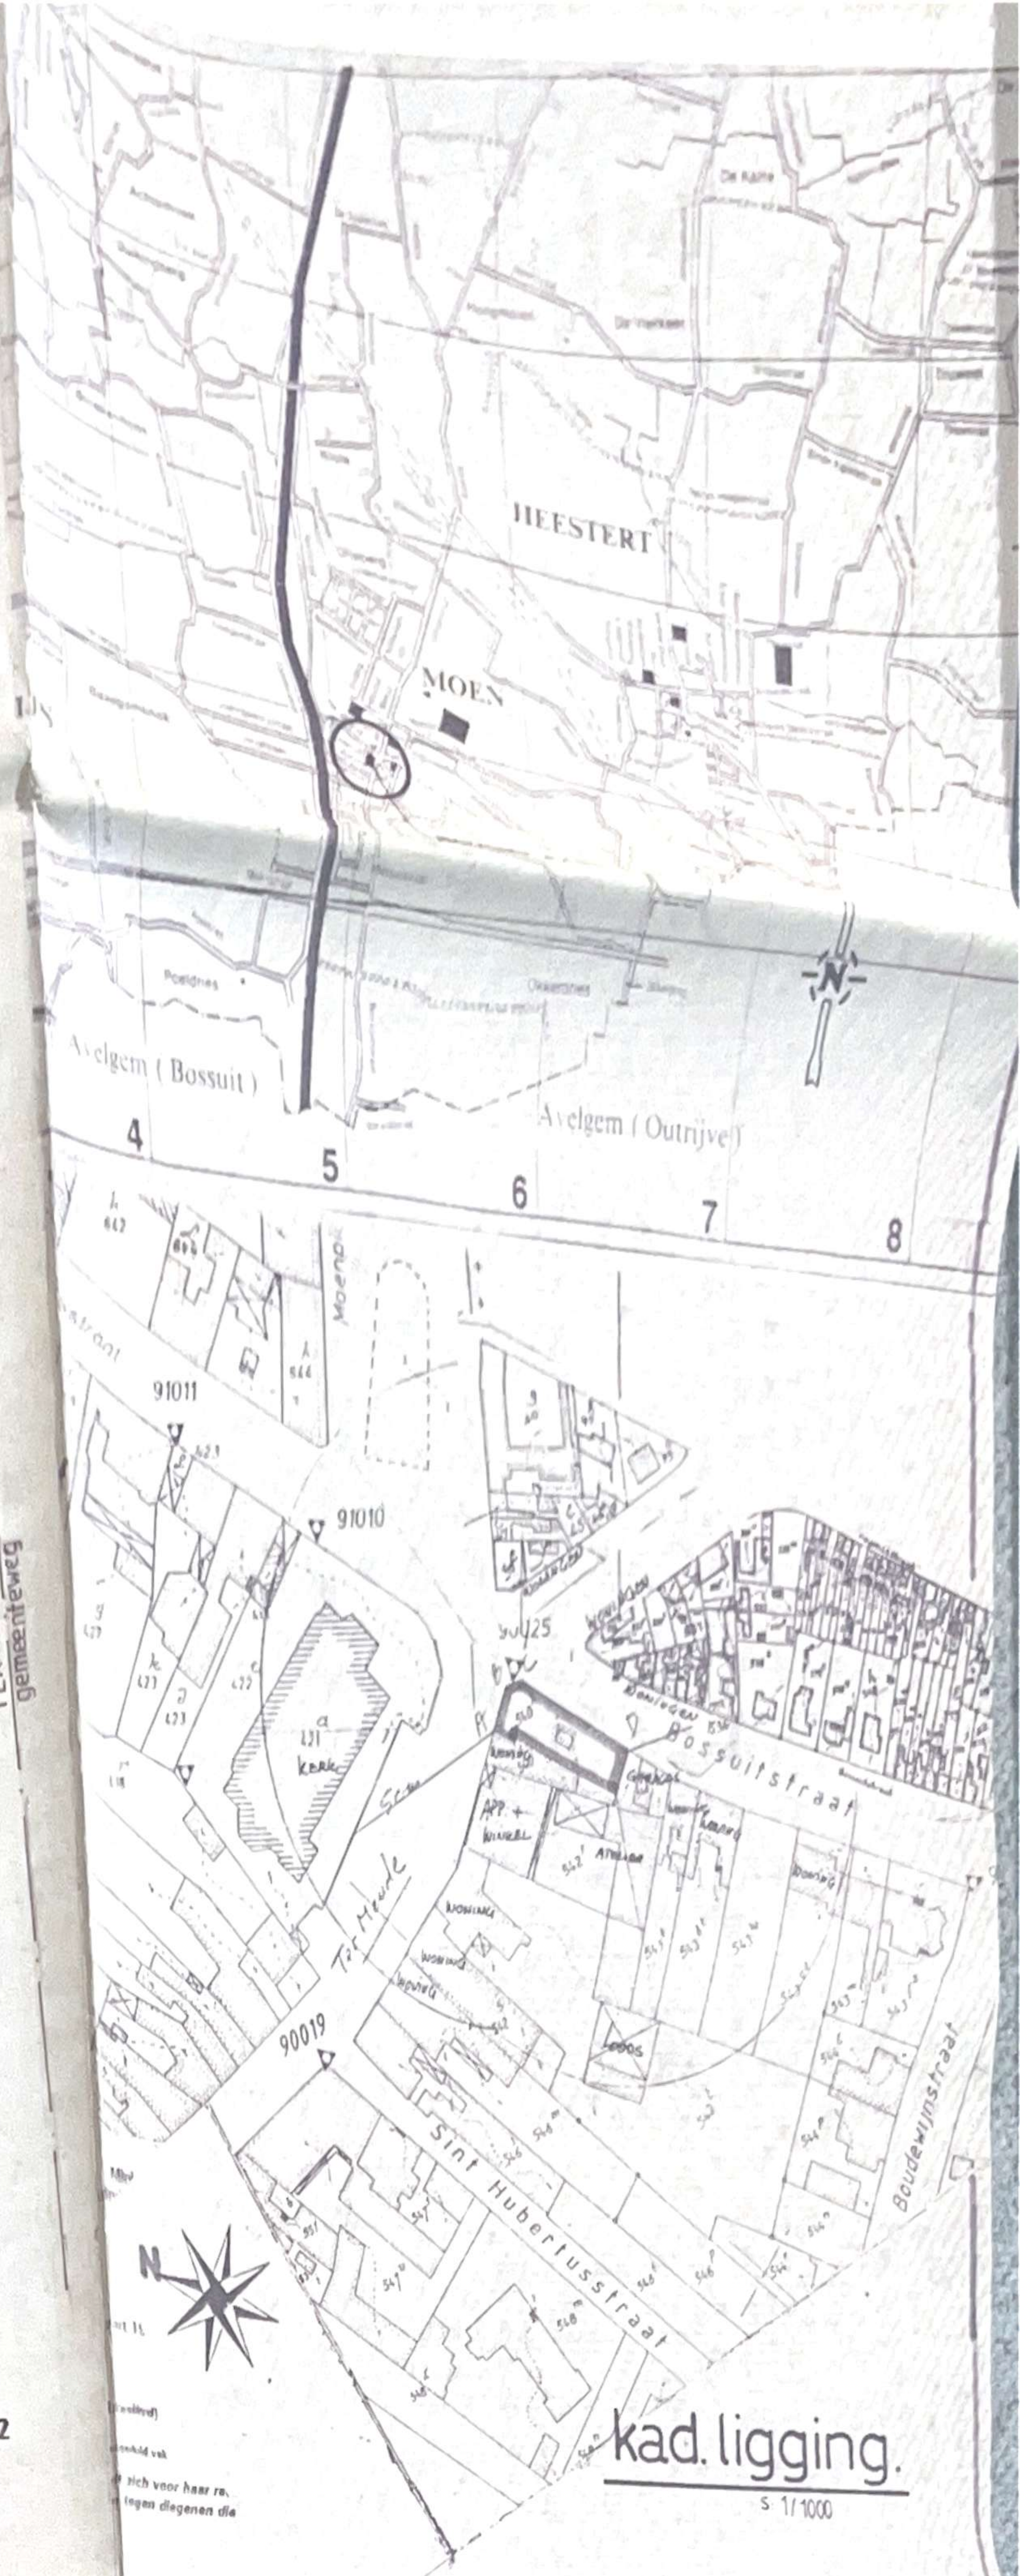

PROVINCIE	west-vlaanderen
GEMEENTE	MOEN
ONTWERP	sloping bestaande + bouwen 5 appartementen met garage
BOUWHEER	NV. TRIVEST INGOOGEMSTRAAT 16B 8553 OTEGEM
BOUWPLAATS	HOEK BOSSUITSTR -TER MOUDE 8552 MOEN

GEVELS
DOORSNEDEN
INPLANTING
LIGGING
SITUERING

KAD. SEKTIE
PLAN NR.
DOSSIER NR.
DATUM
GETEKEND

C NR 540h
02
1997
28.05.1997
BR

SCHAAL 2%

voor akkoord:
de bouwheer.

de architecten,
REGI BOUCIQUE
arkebrugstr 17 8930 MENEN

de aannemer,

BERNARD ROGIER
kraaienveld 23 8930 LAUWE

wijzigingen : 11.06.1997
16.06.1997
22.09.1997
07.10.1997
30.10.1997