

INPLANTING 1/500

OP BAAS VAN UITZONDERL. DISTRIE BUISCHART
OP WAARDEN TER PLANTEN
APRIL 1908 GEAFIEN BUREAU

LIGGING IN ZEVEREN-LEIE



TERREINPROFIEL 1/500 A-A'



VORGEVEL




ACHTERGEVEL

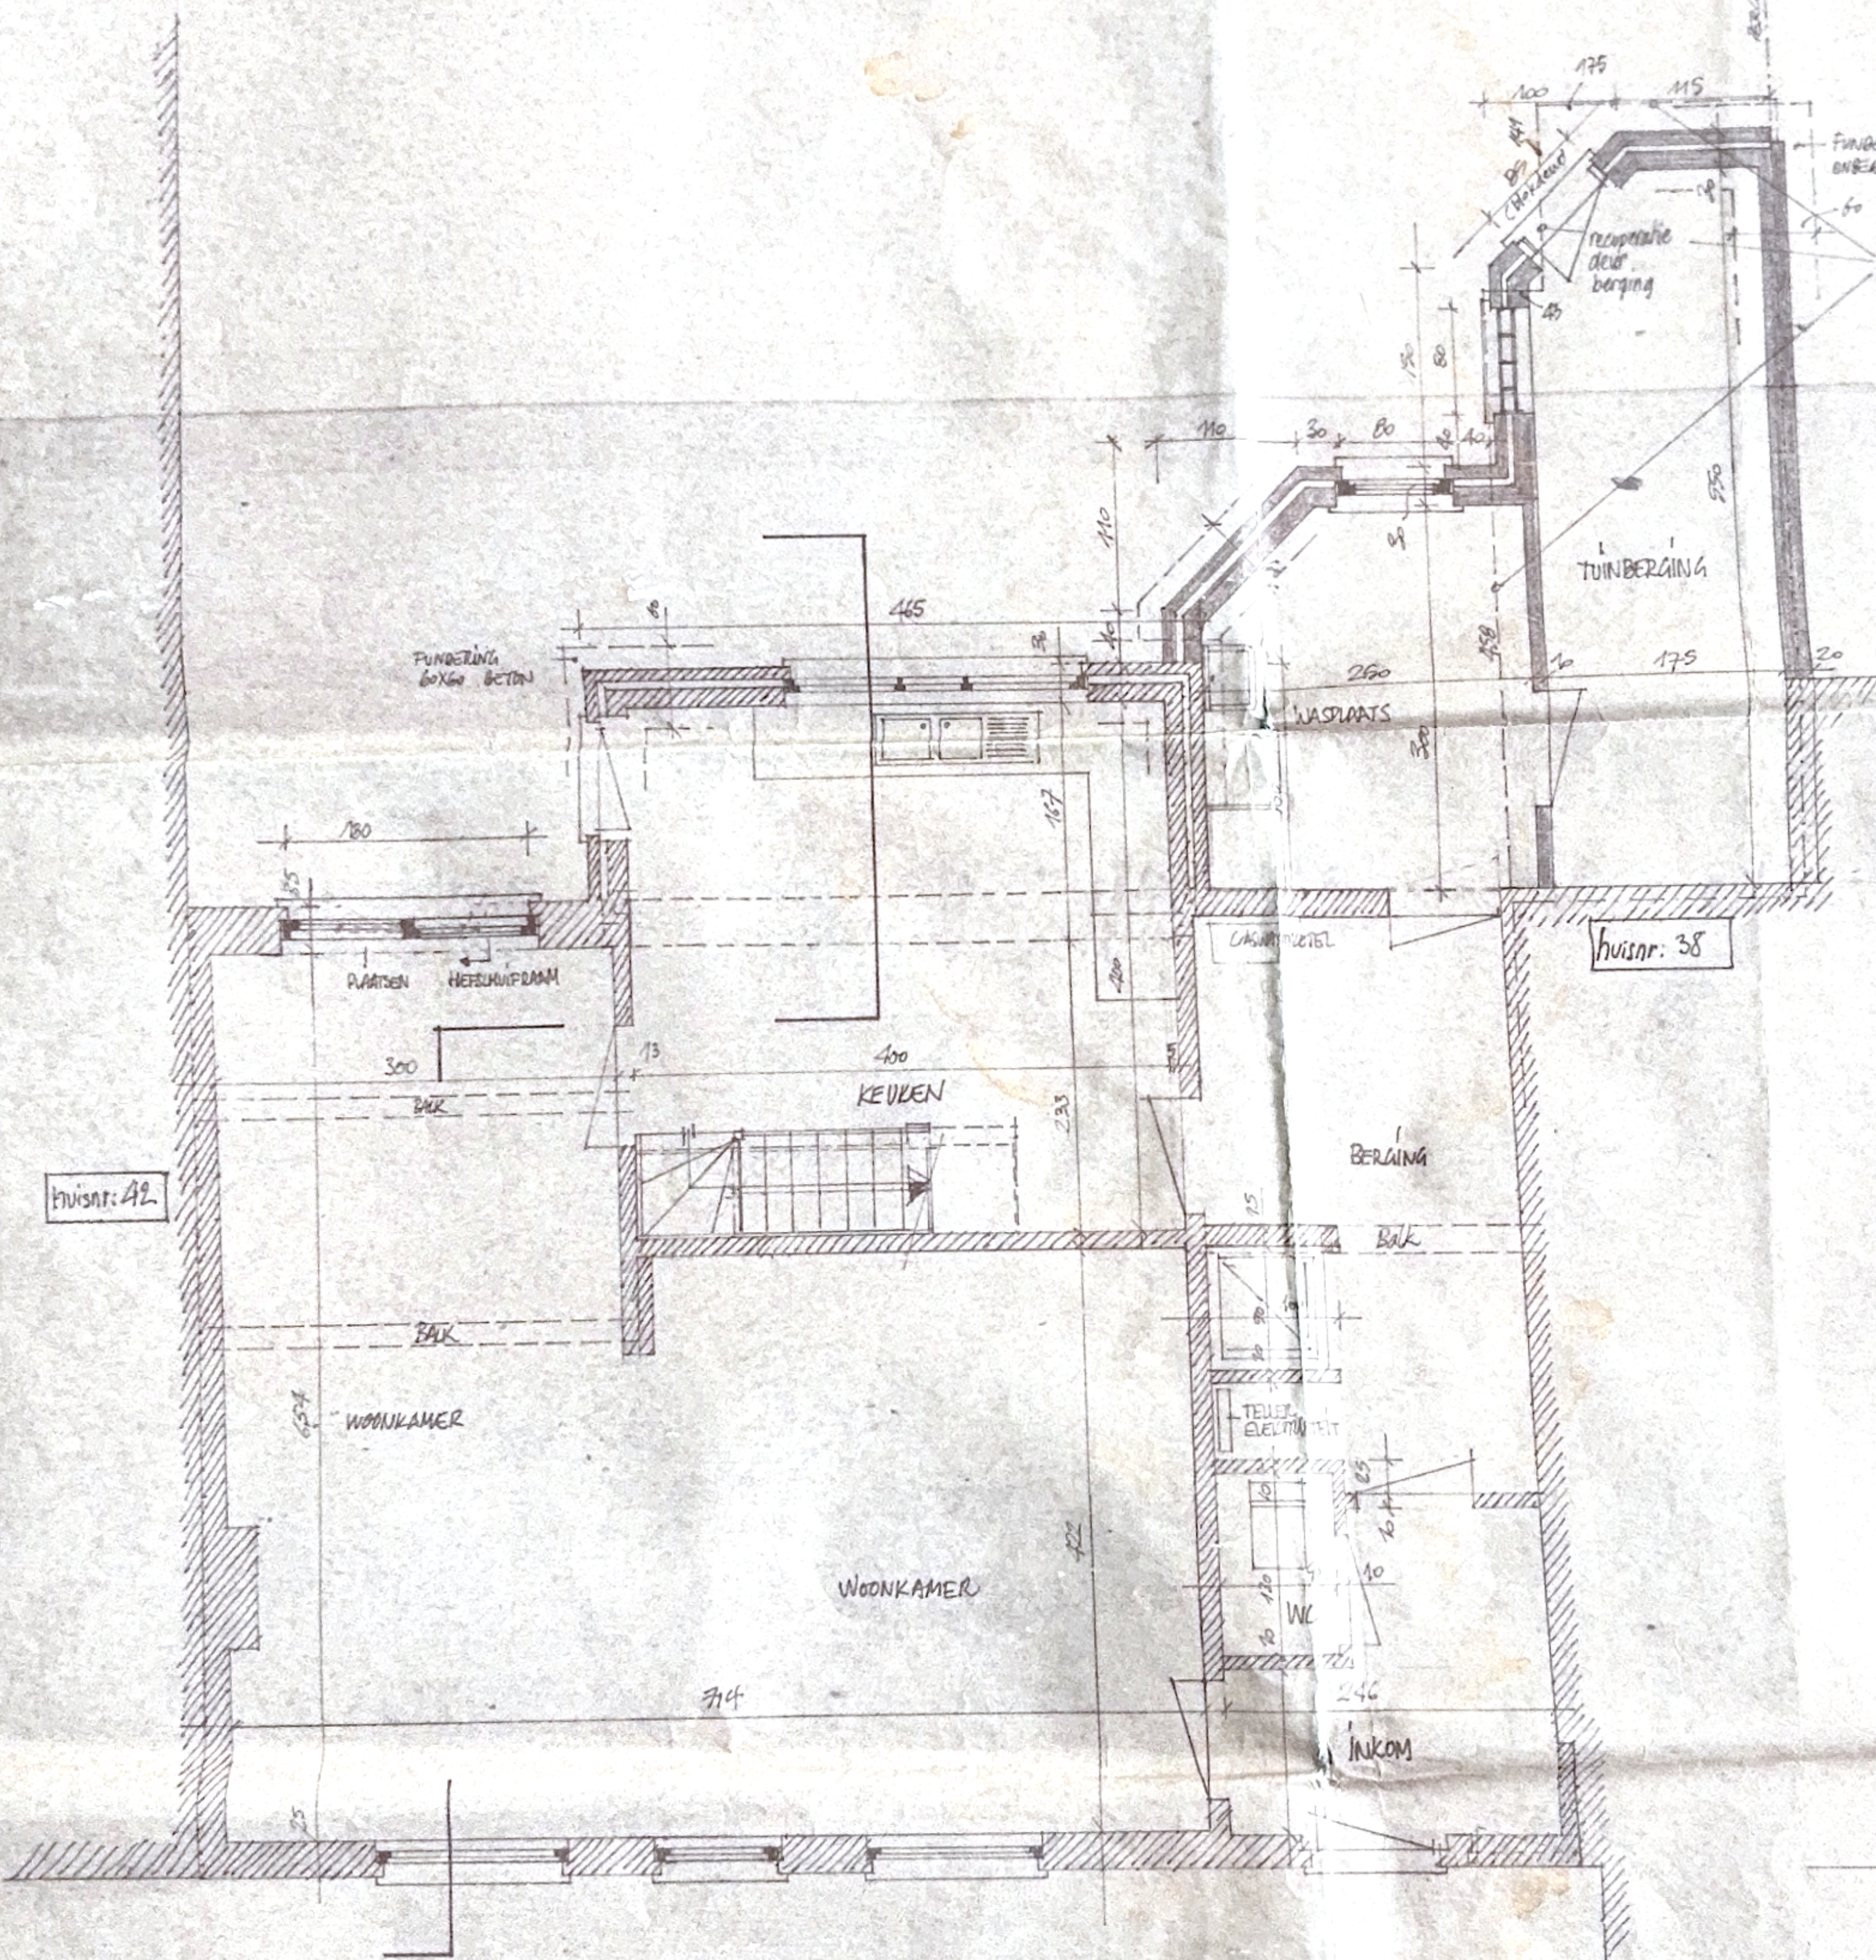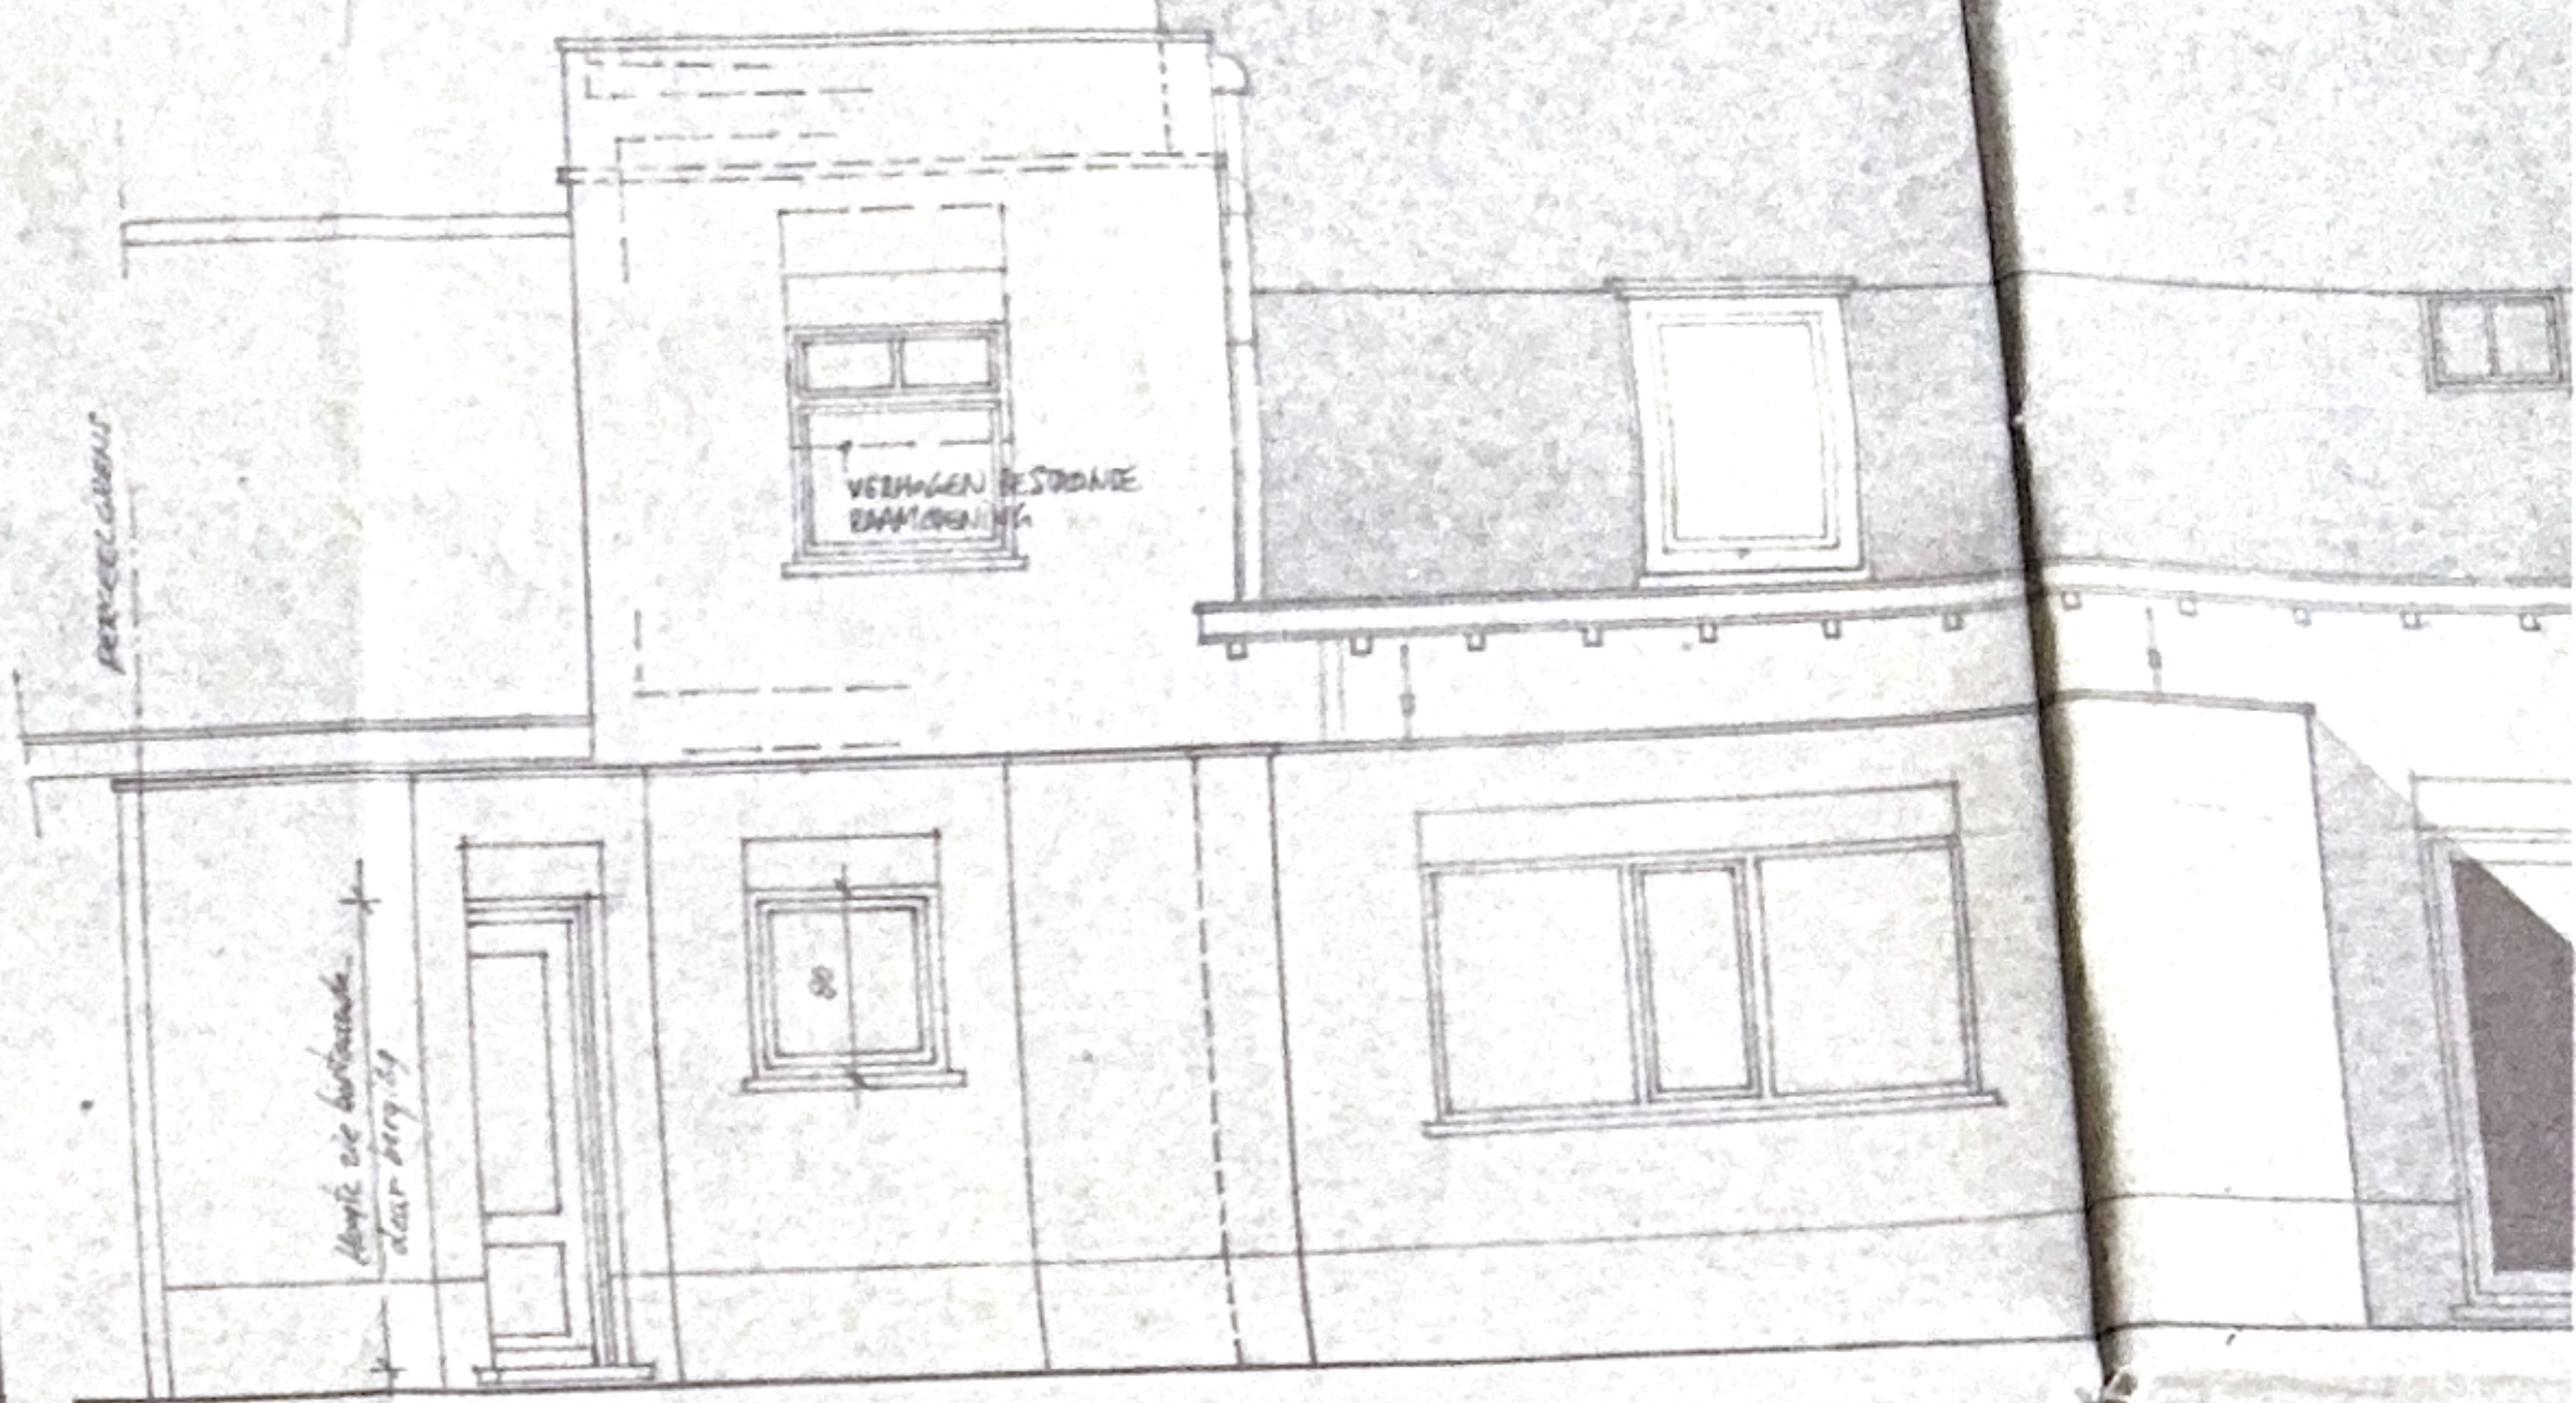

GRONDPLAN - FUNDERING

NIEUWE AFVOEREN WASHUIS- en UITGIEFBANK
PAAZE KLUITEN OP BESTAANDE WAAERINGSWET

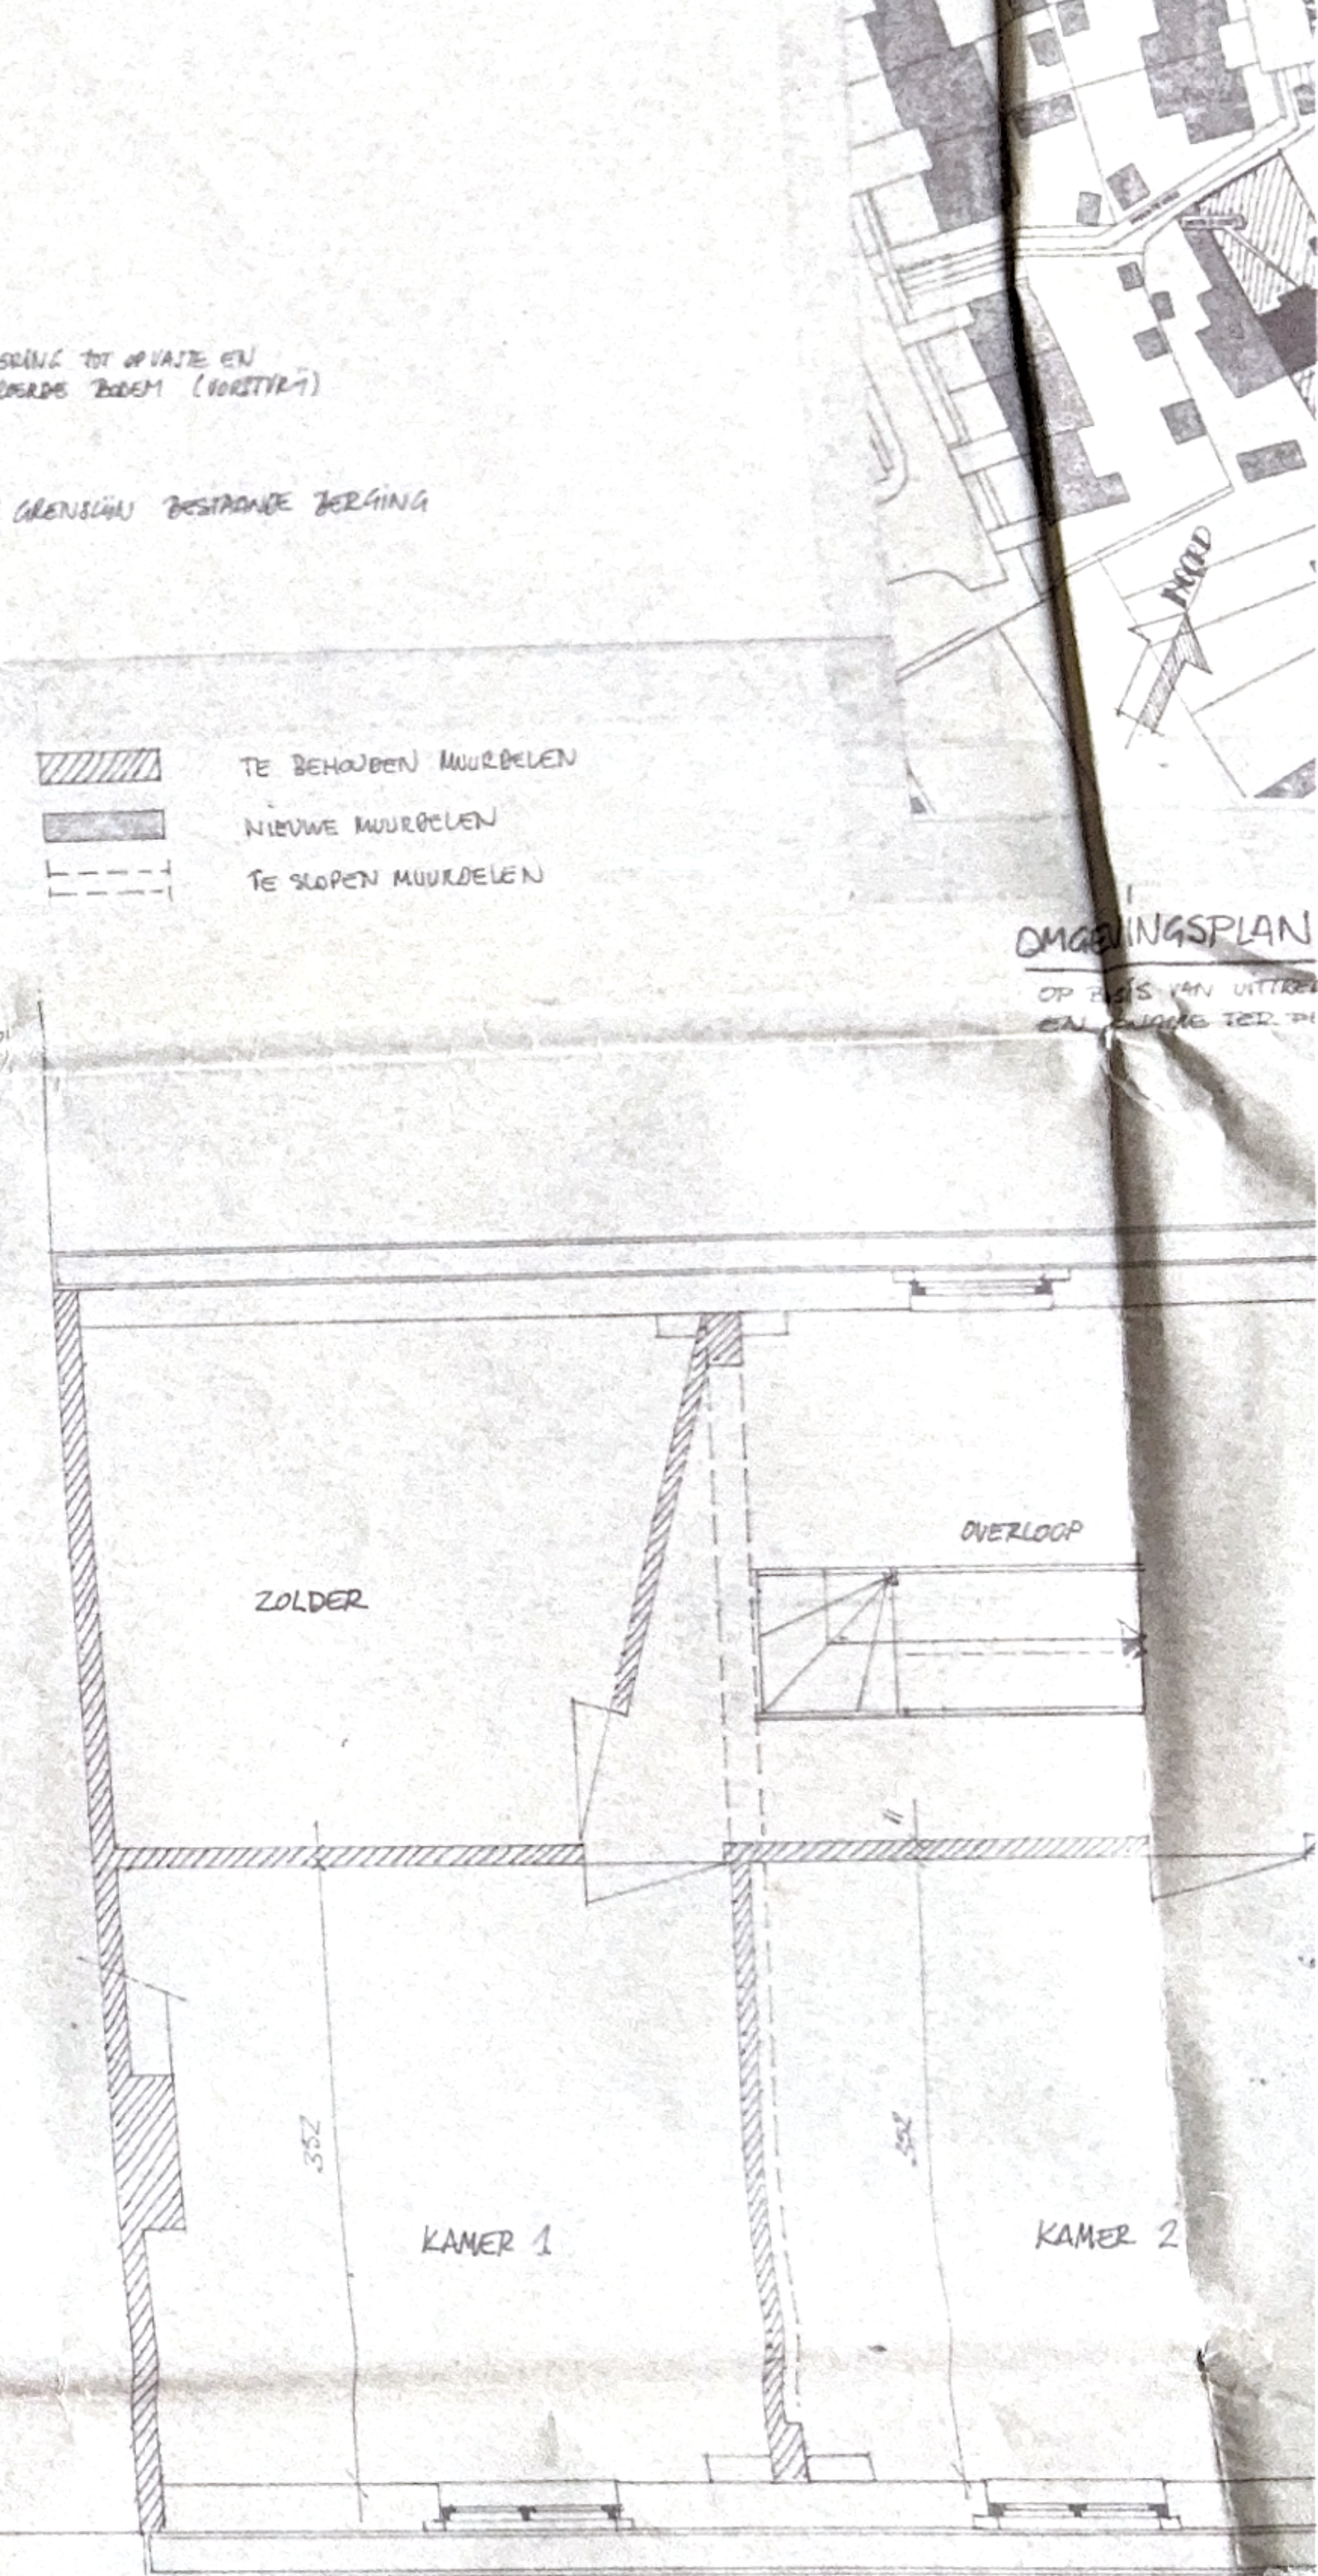

VERDIEPING


- TE BEHOUDEN MUURDELEN
- NIEUWE MUURDELEN
- TE SLOPEN MUURDELEN

OMGEBINGSPLAN


OP BAAS VAN UITZONDERL. DISTRIE BUISCHART

APRIL 1908 GEAFIEN BUREAU


LIGGING IN BEVEREN-LEIE

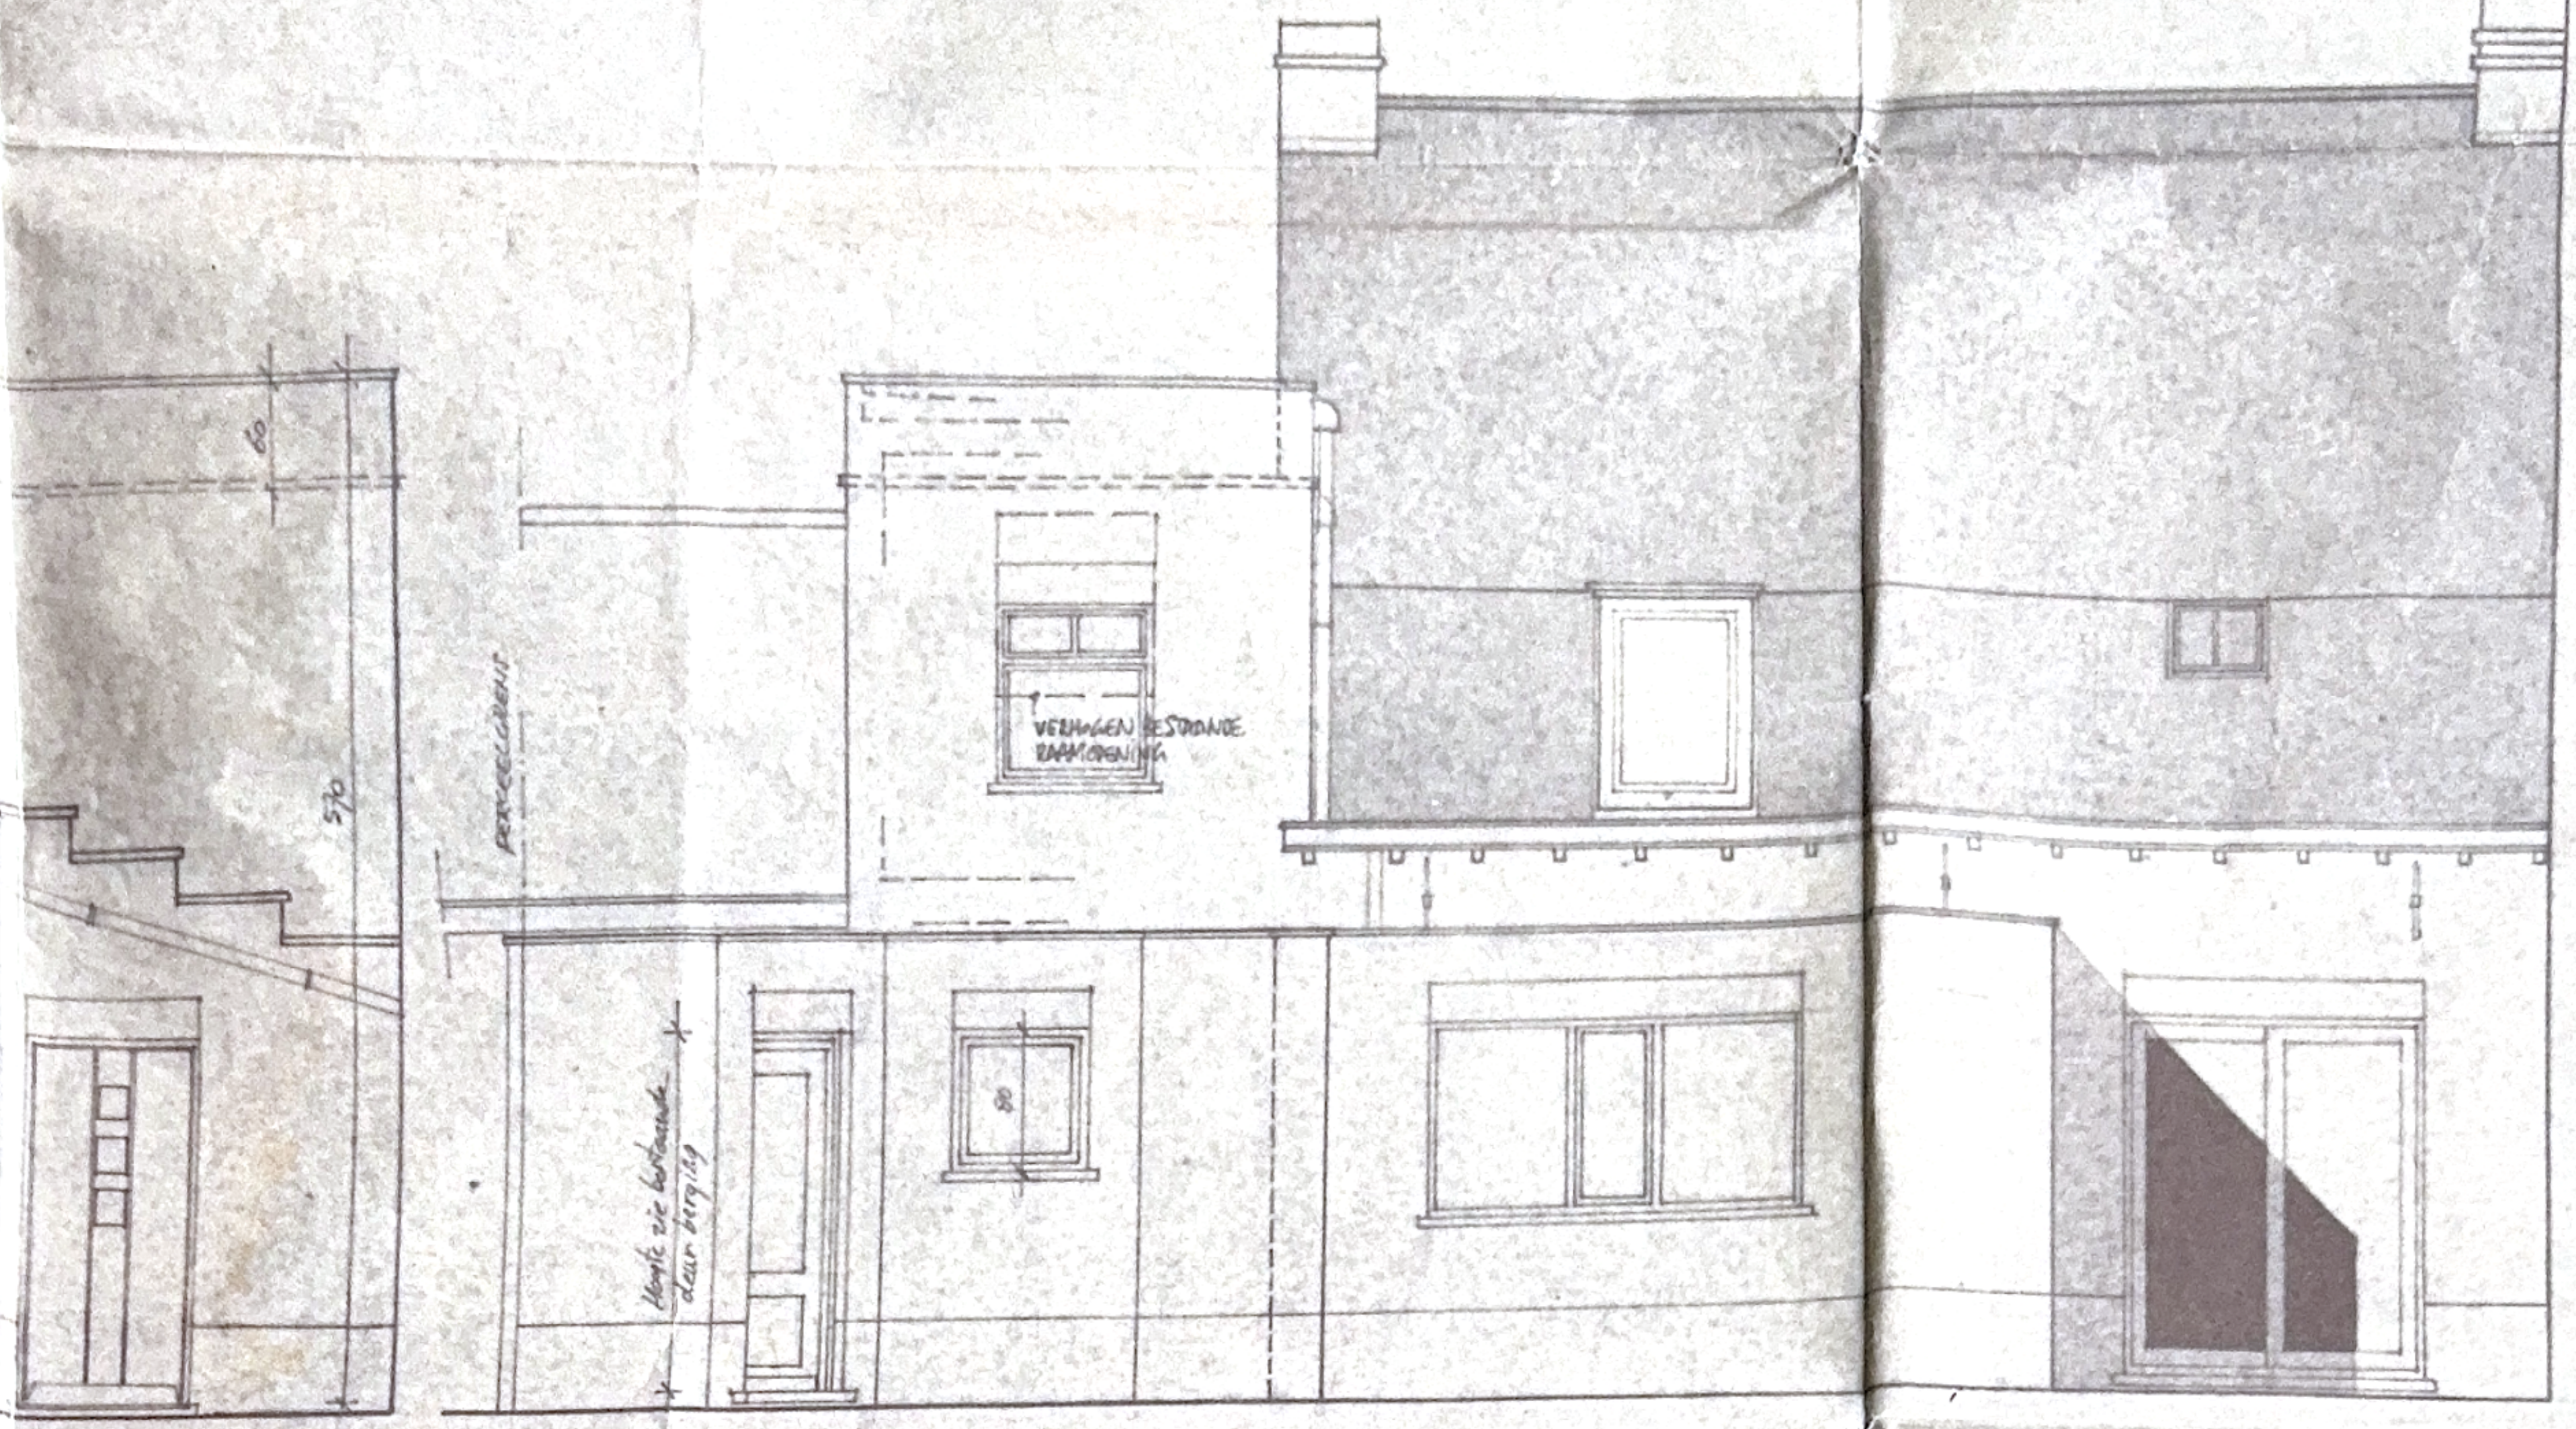

ACHTERGEVEL

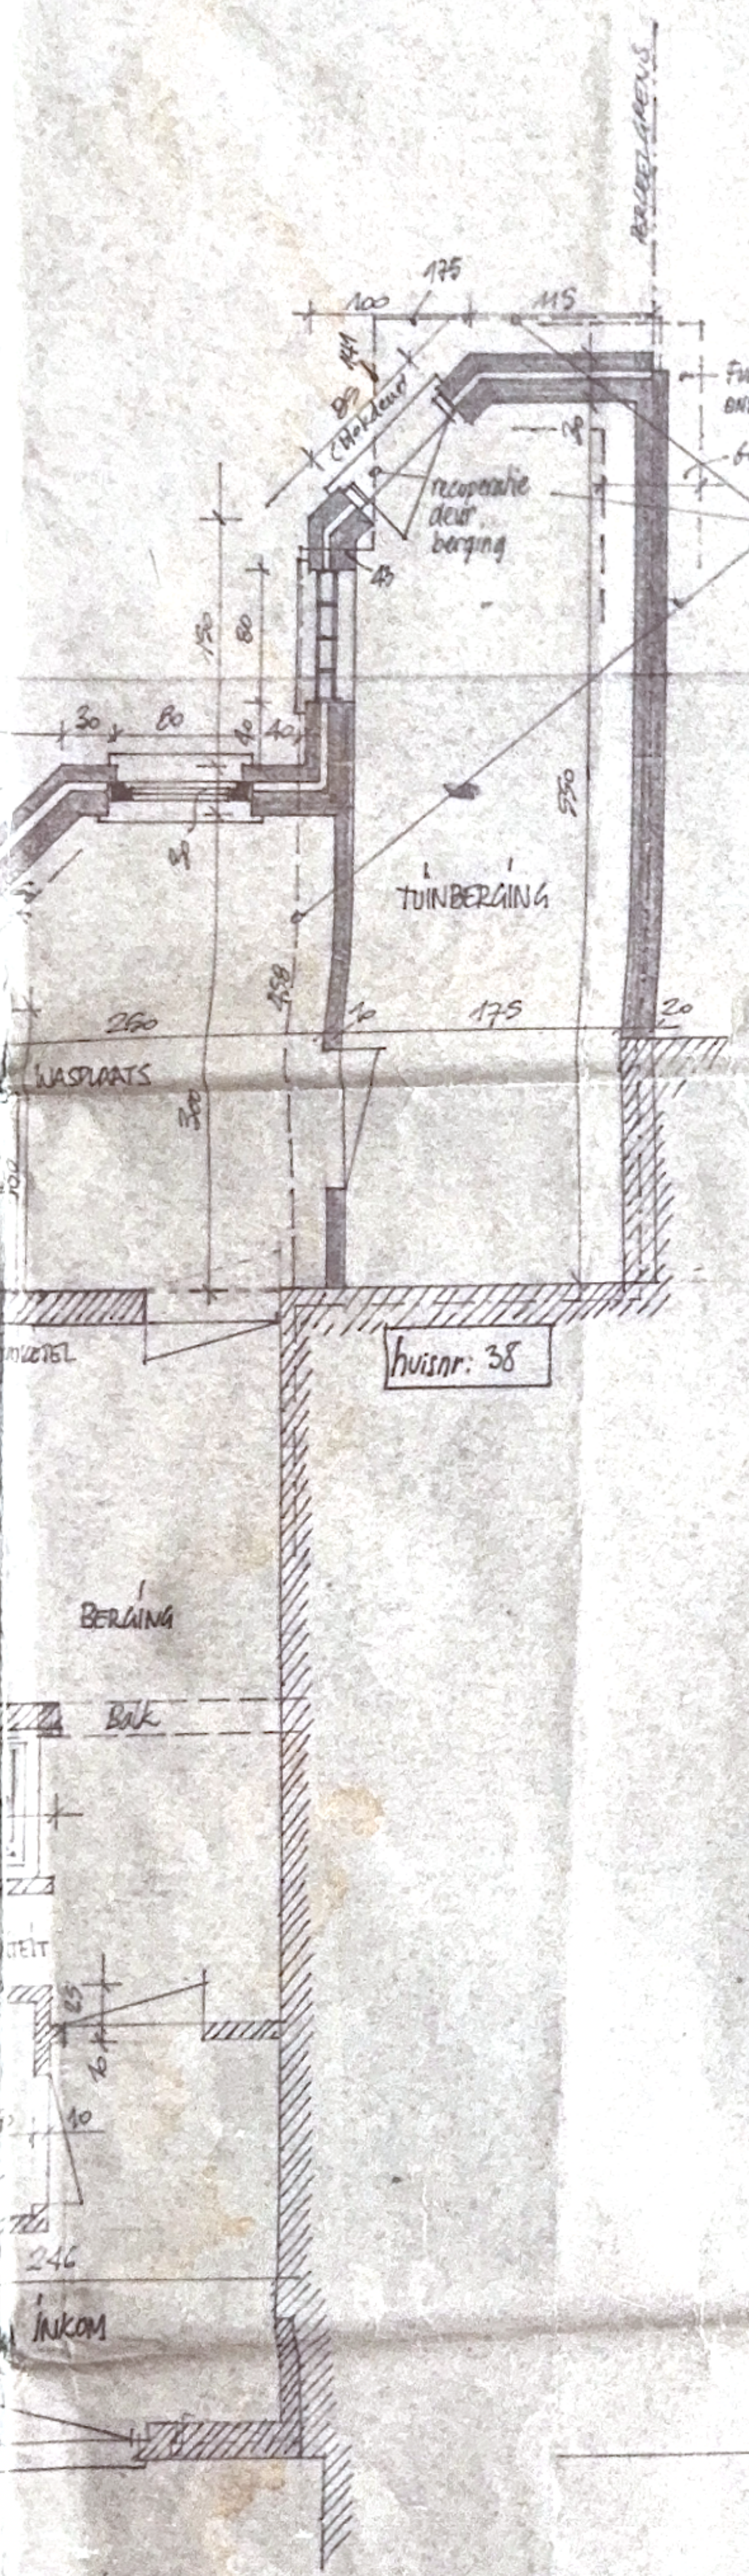

- TE BEHOUDEN MUURDELEN
- NIEUWE MUURDELEN
- TE SLOPEN MUURDELEN

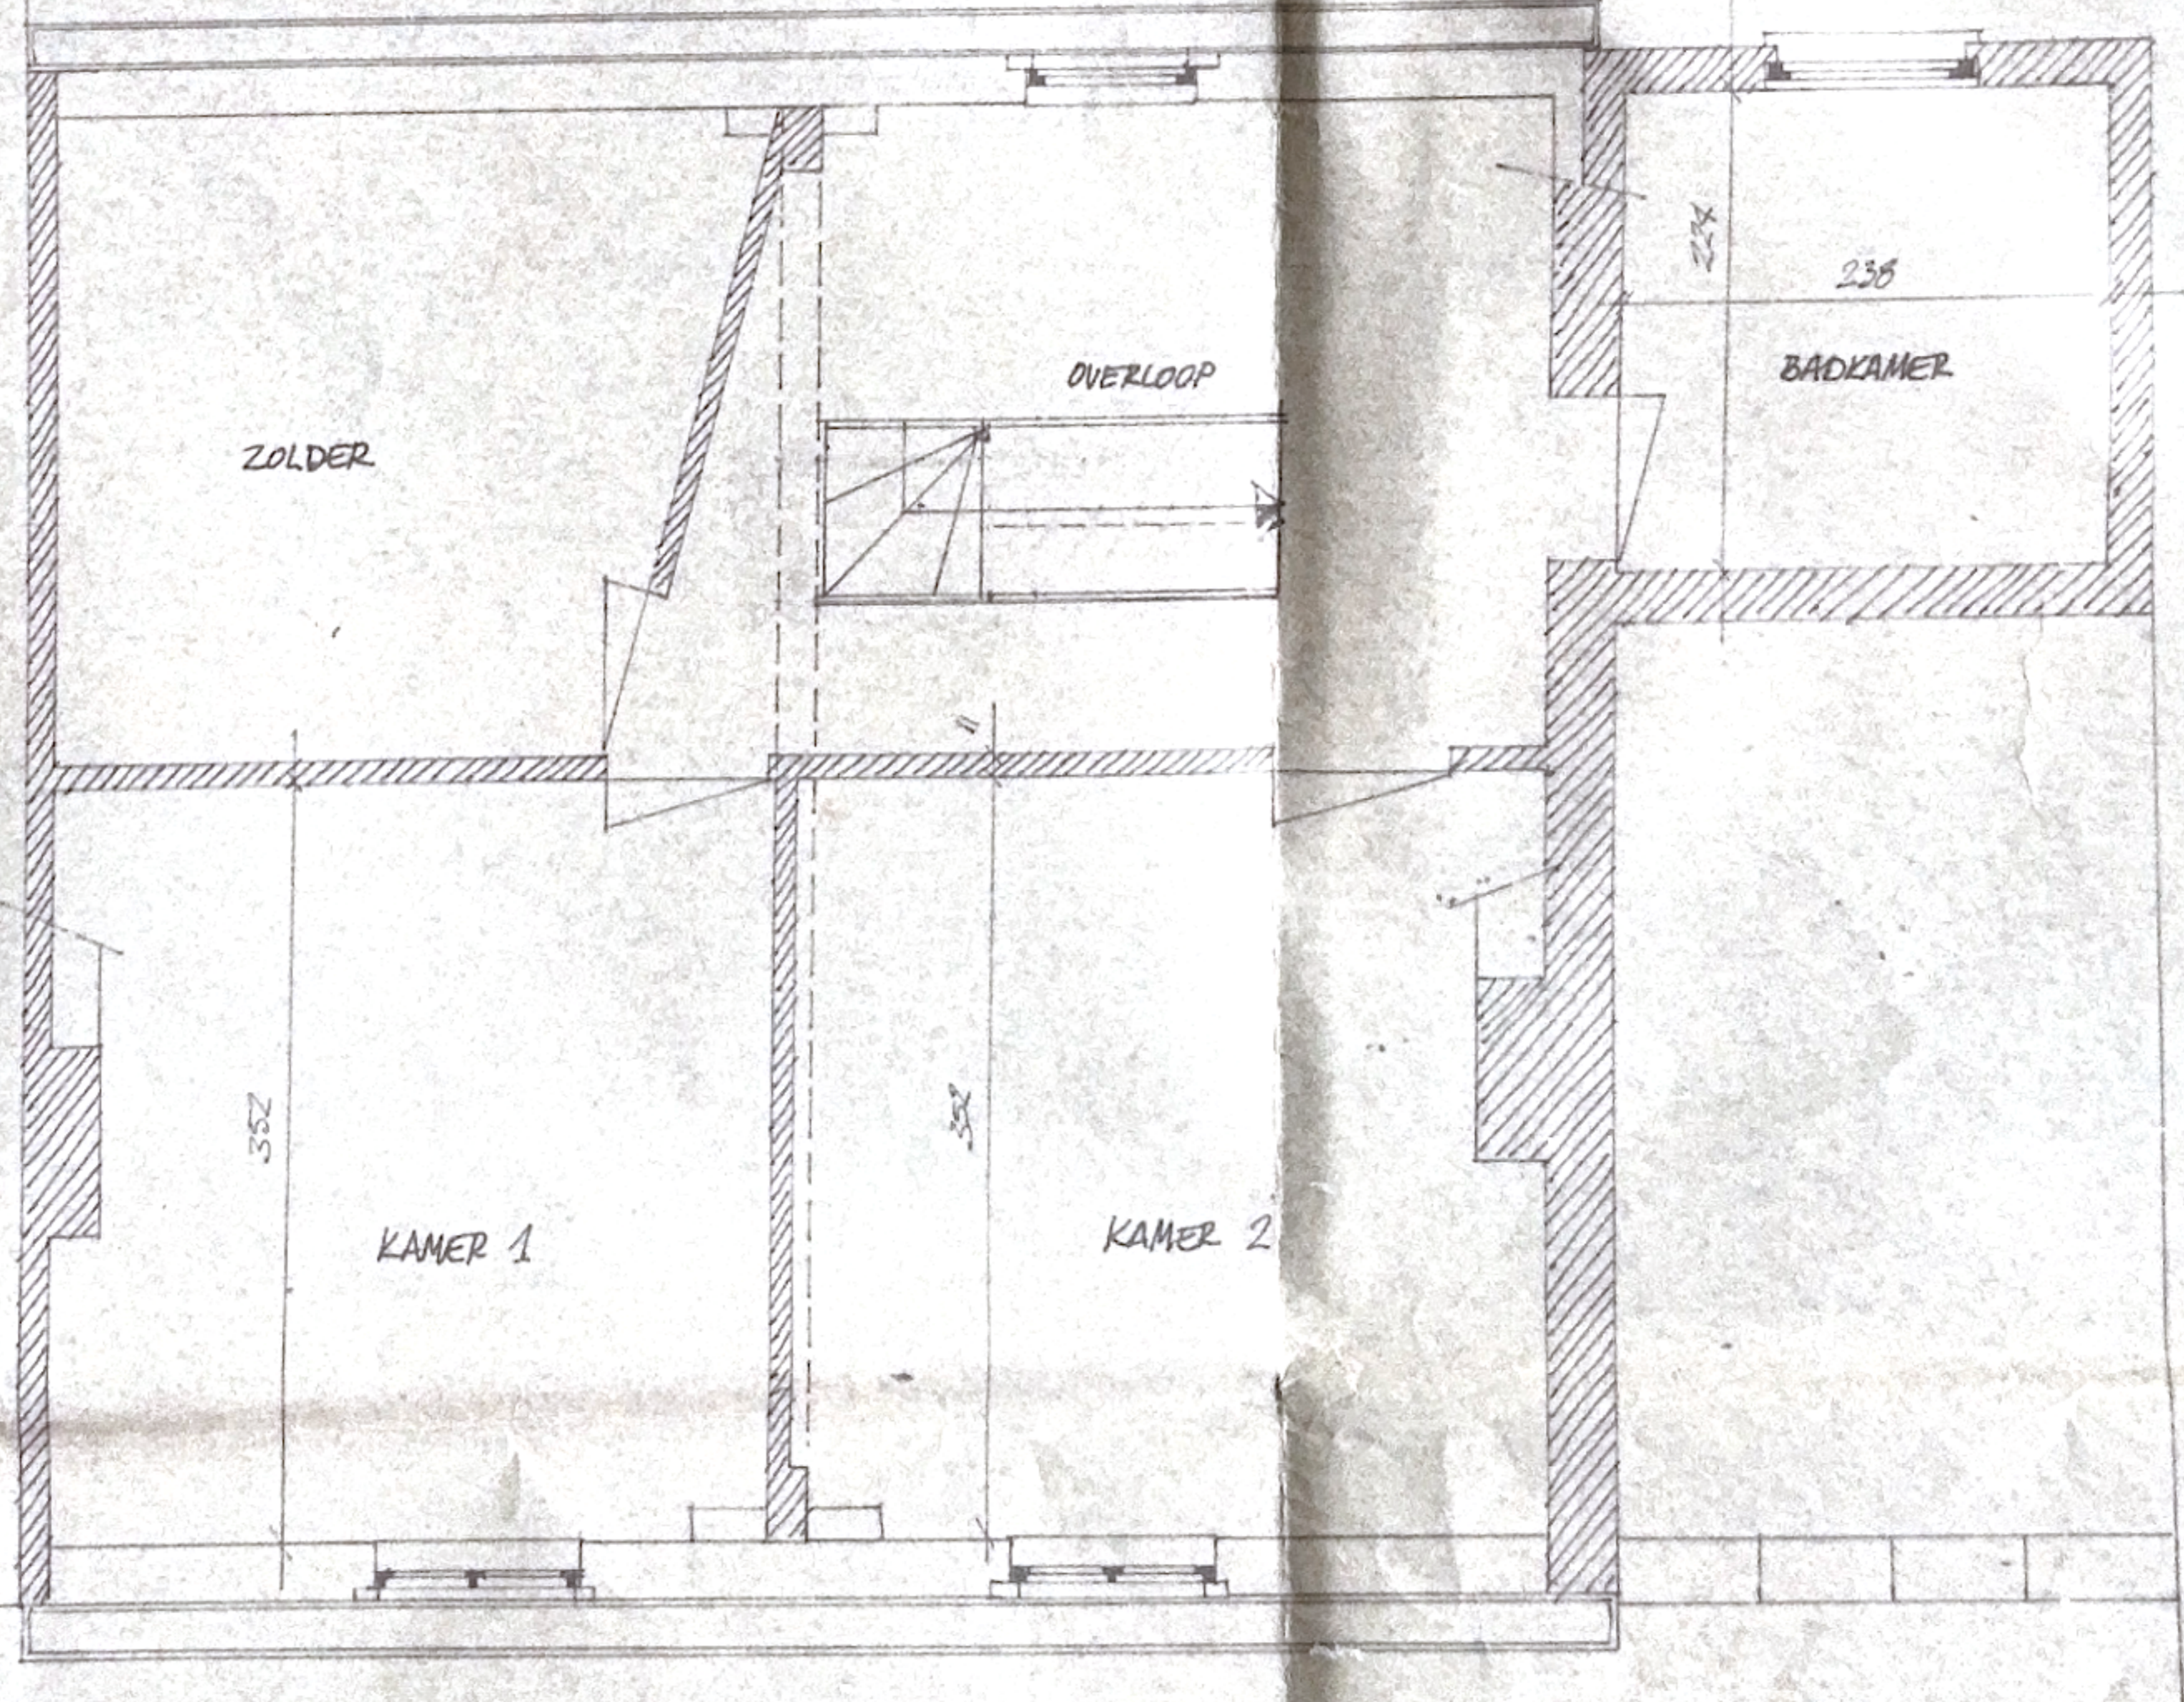

VERDIEPING