
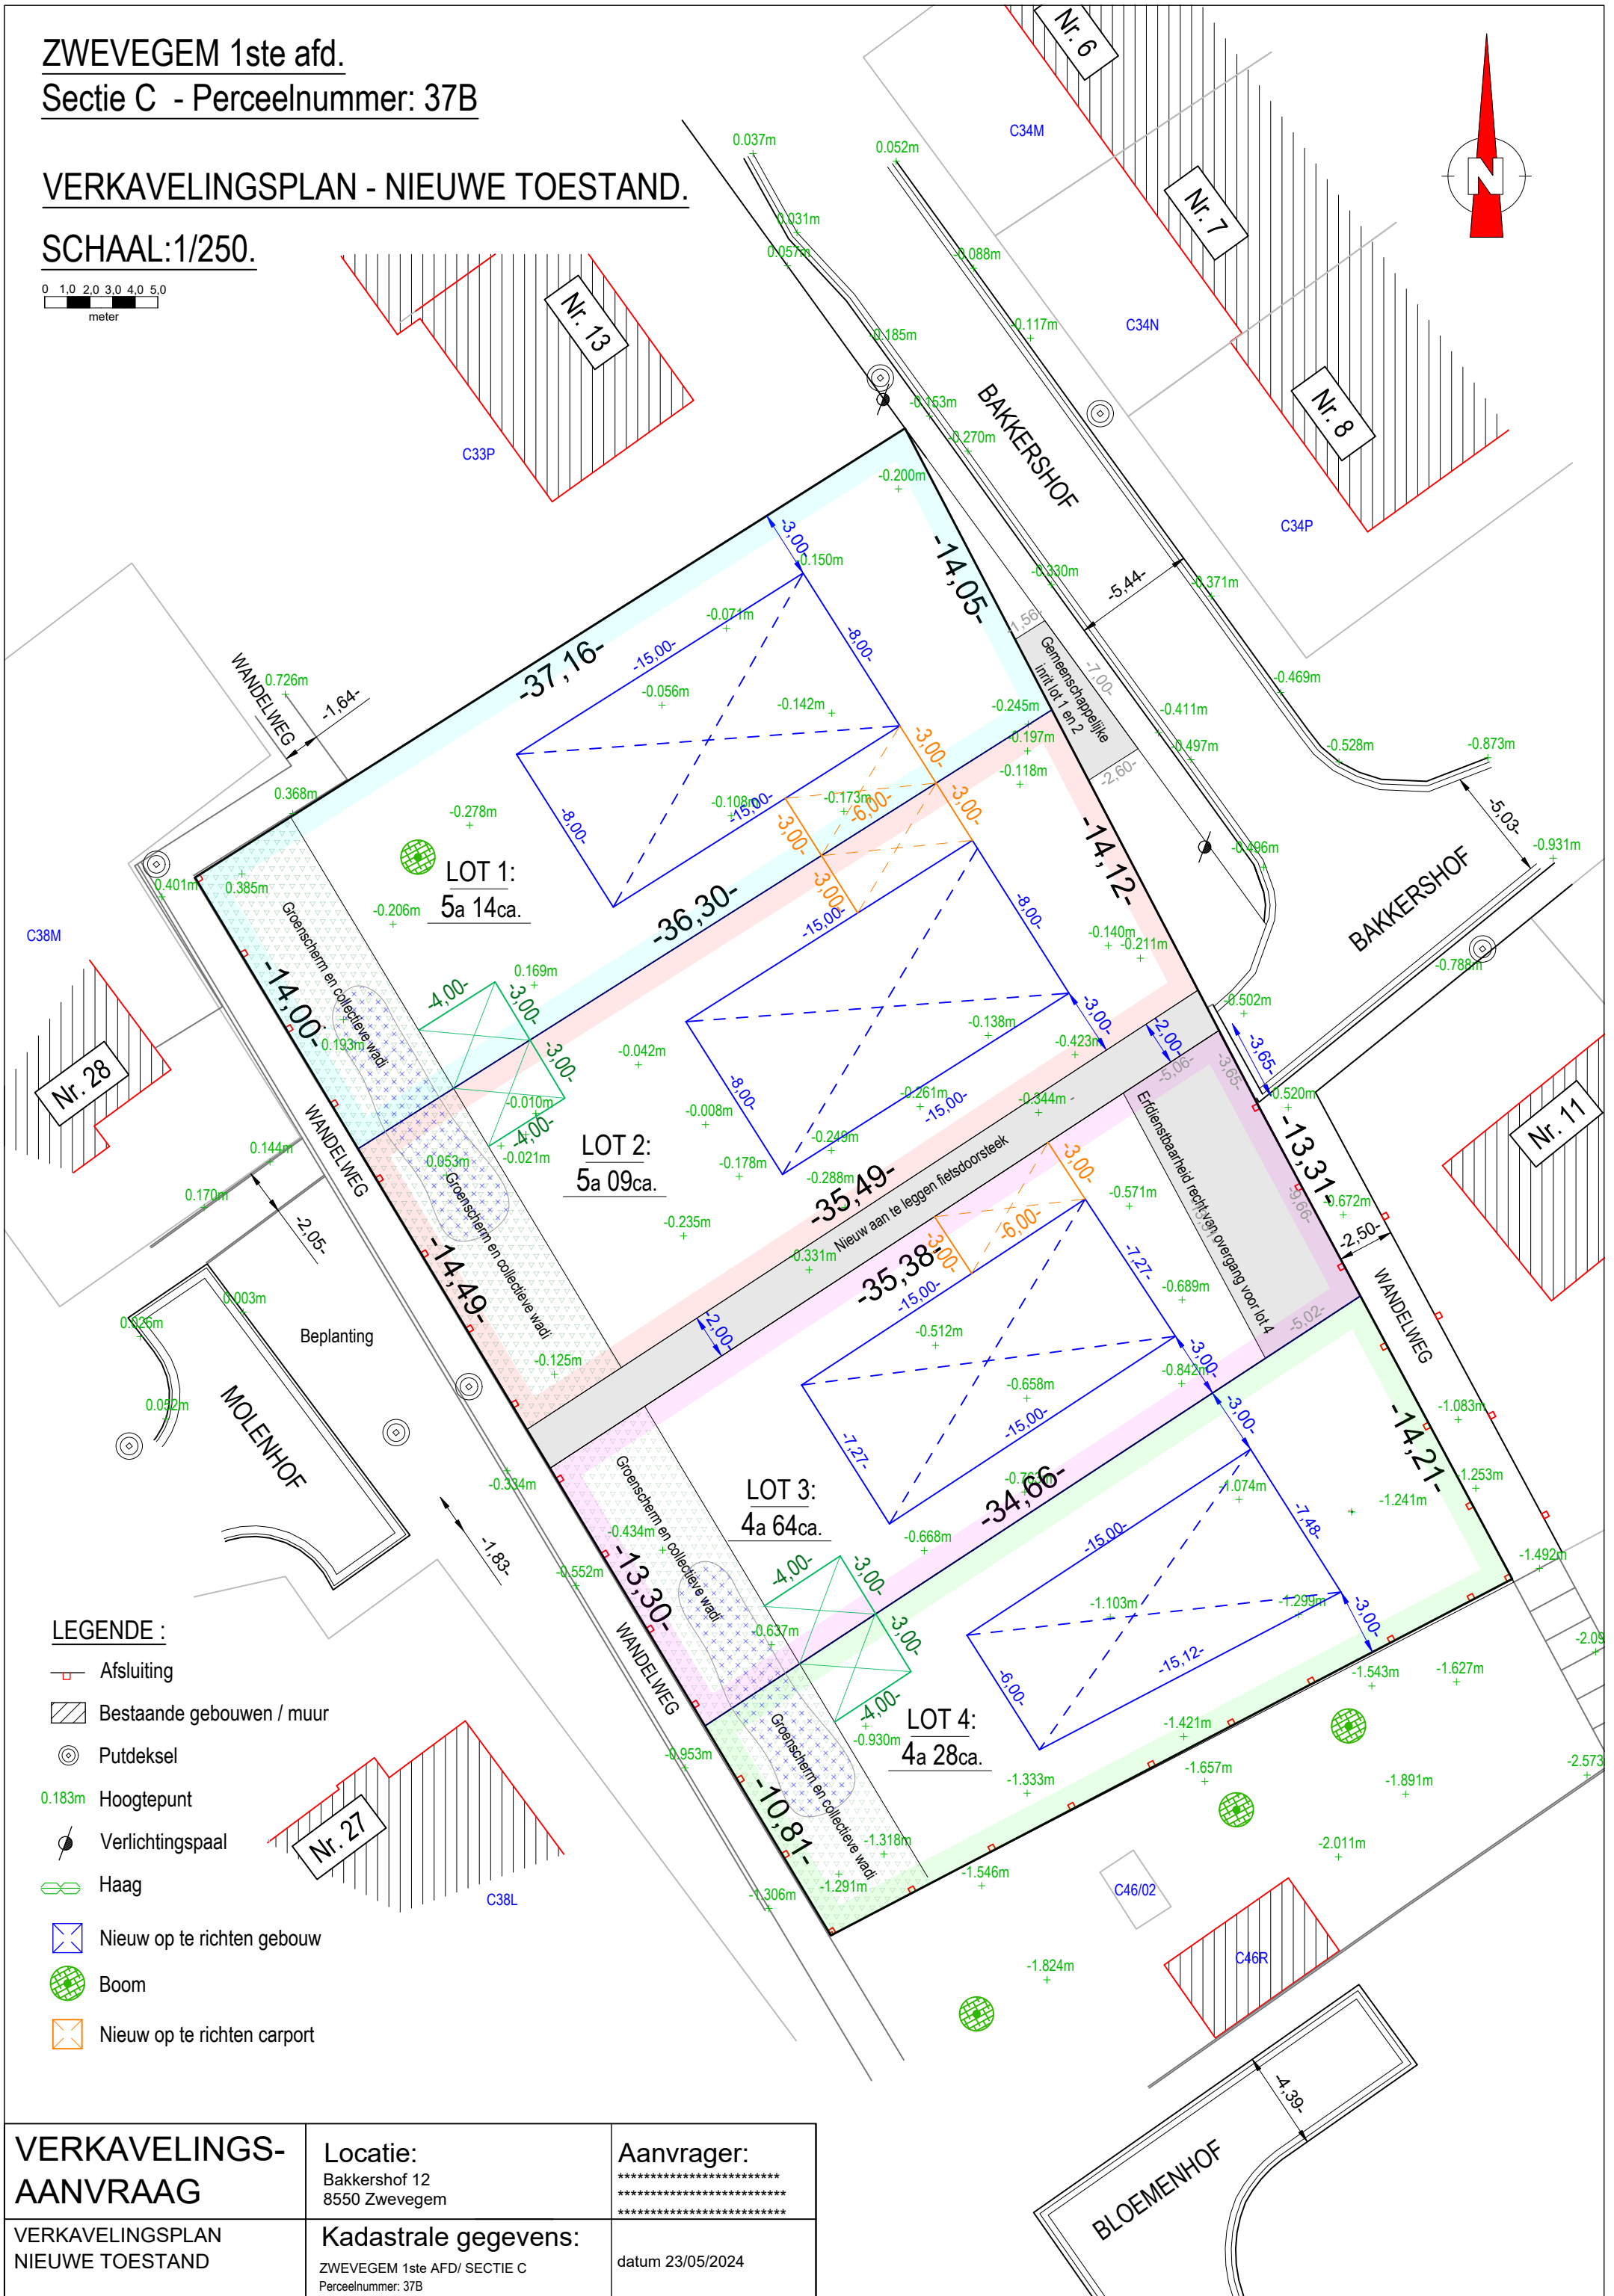
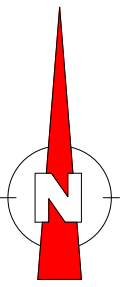


ZWEVEGEM 1ste afd.
Sectie C - Perceelnummer: 37B

VERKAVELINGSPLAN - NIEUWE TOESTAND.

SCHAAL: 1/250.

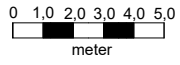

LEGENDE :

- Afsluiting
- Bestaande gebouwen / muur
- Putdeksel
- Hoogtepunt
- Verlichtingspaal
- Haag
- Nieuw op te richten gebouw
- Boom
- Nieuw op te richten carport

VERKAVELINGS- AANVRAAG	Locatie: Bakkershof 12 8550 Zwevegem	Aanvrager: ***** ***** *****
	VERKAVELINGSPLAN NIEUWE TOESTAND	Kadastrale gegevens: ZWEVEGEM 1ste AFD/ SECTIE C Perceelnummer: 37B