
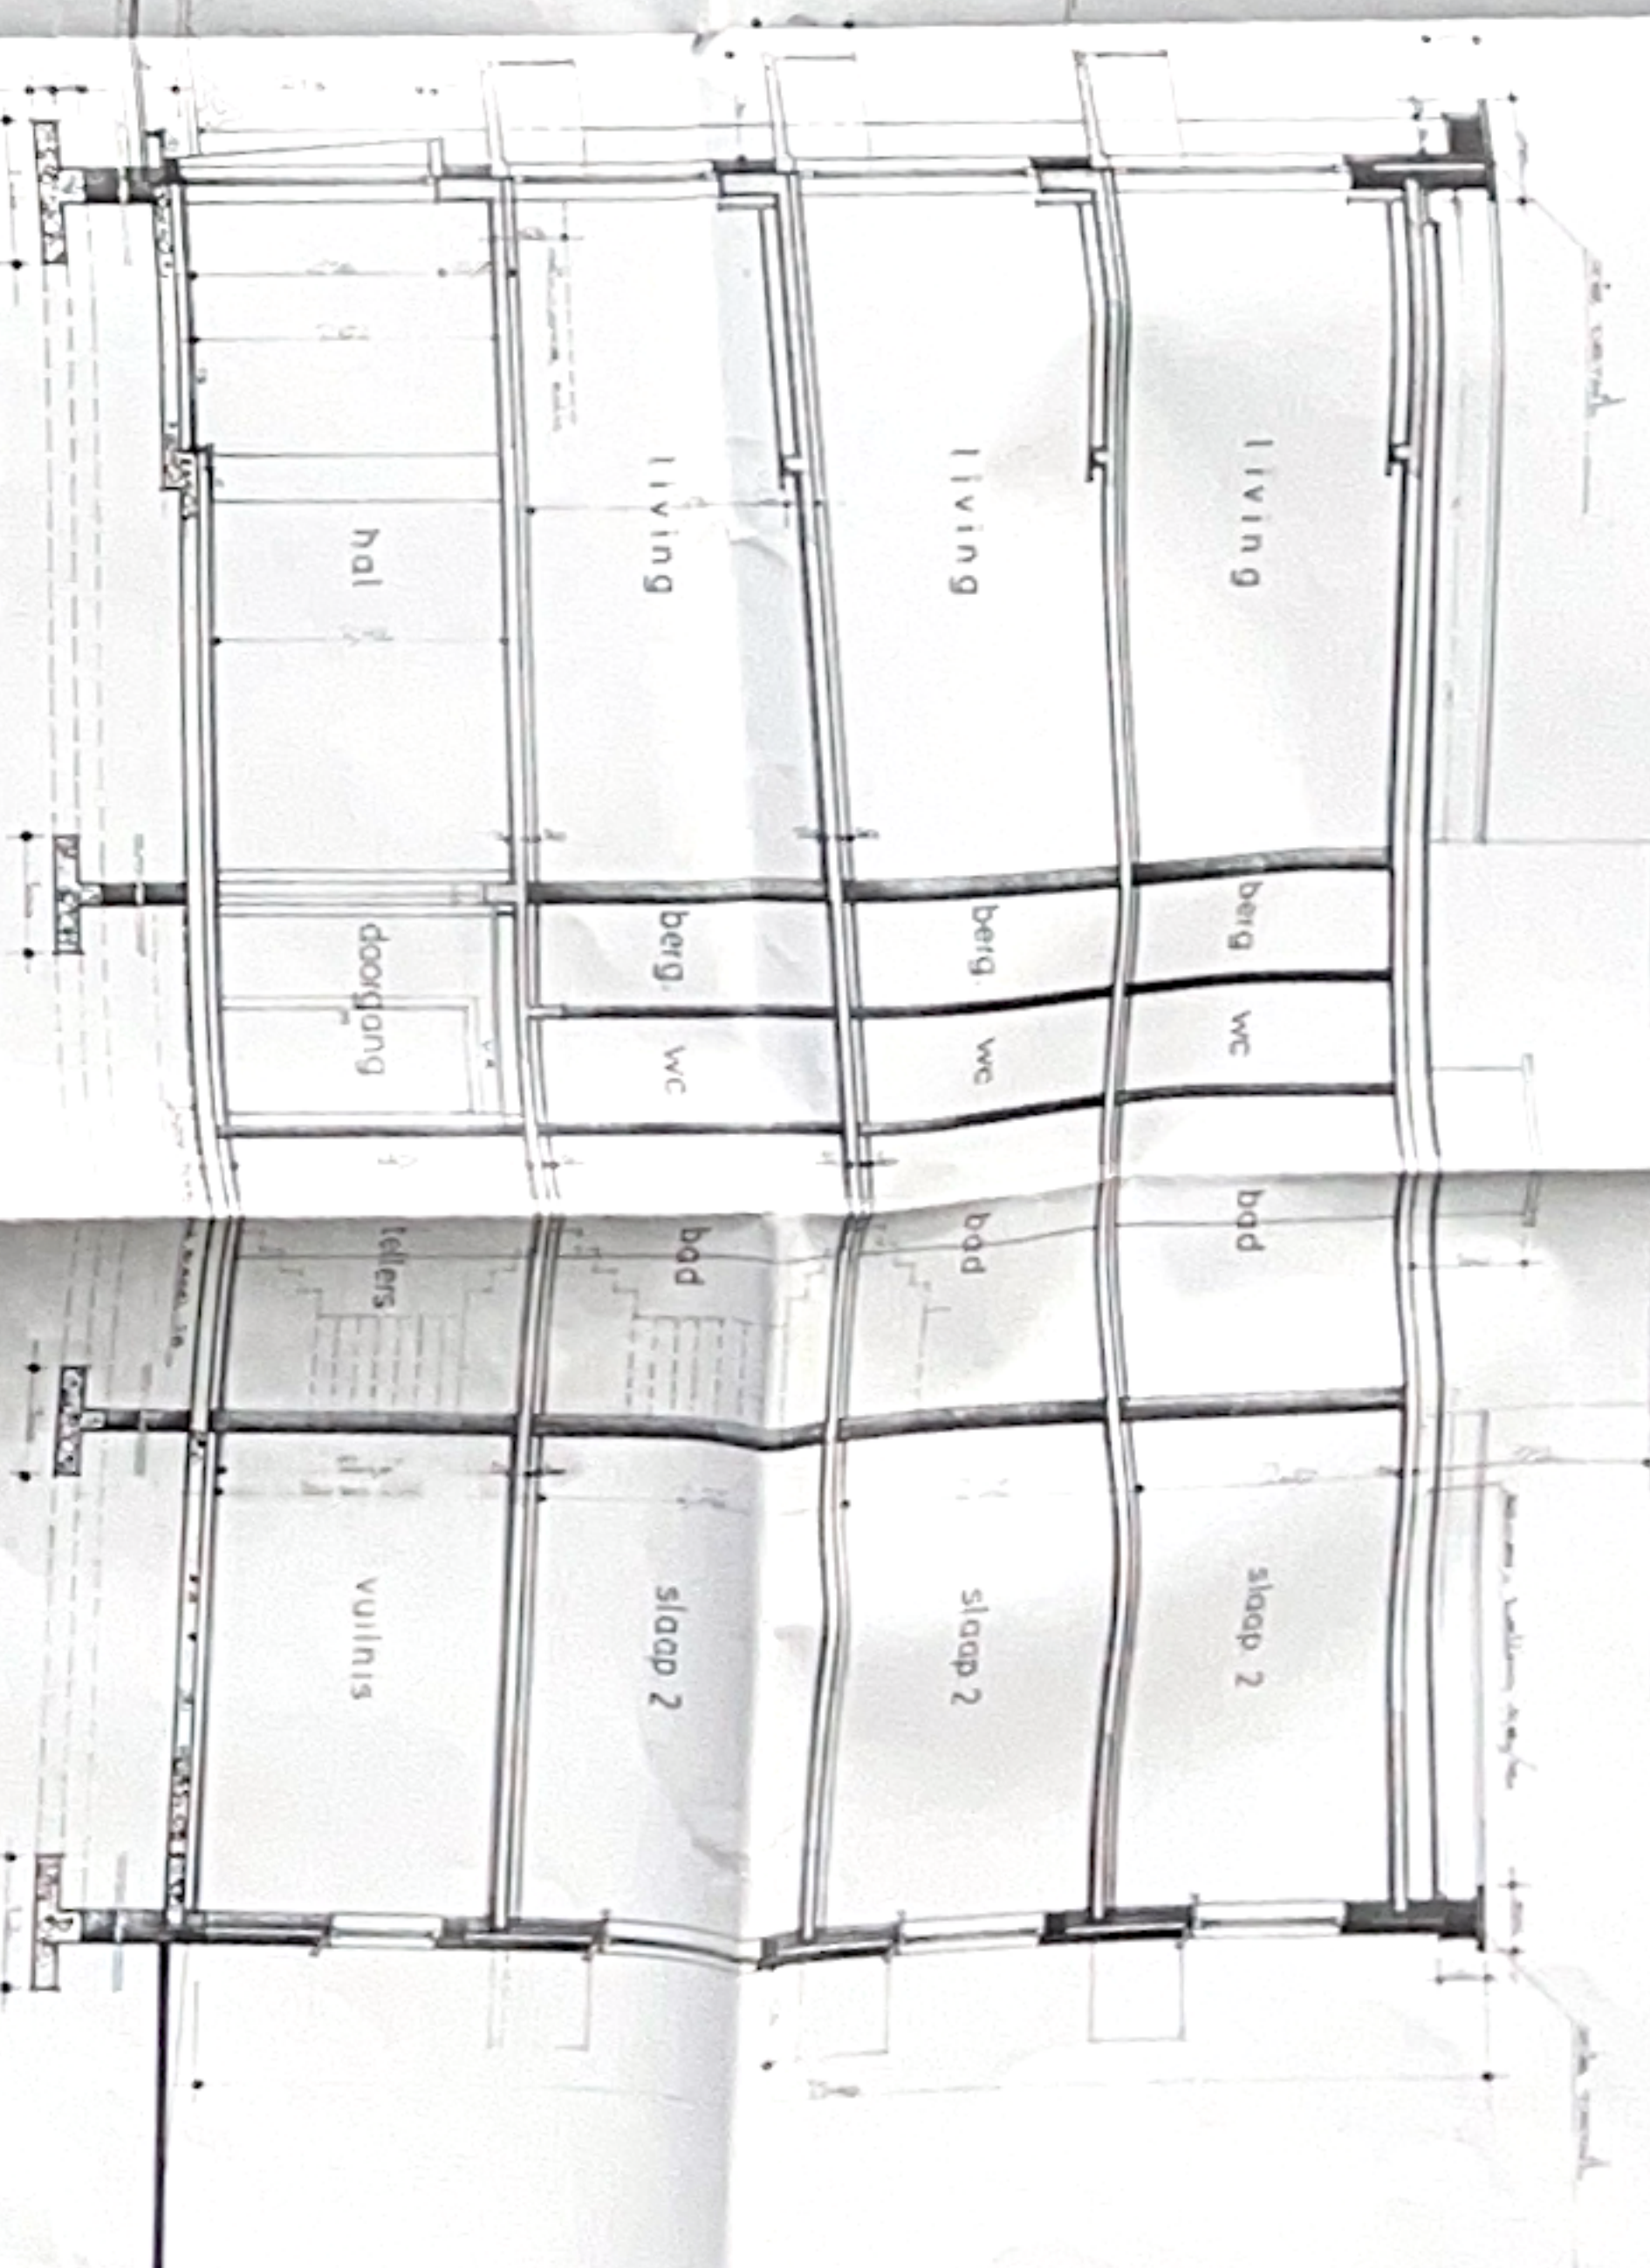


GELUKVLOERS

A

DOORSNEDE A-B

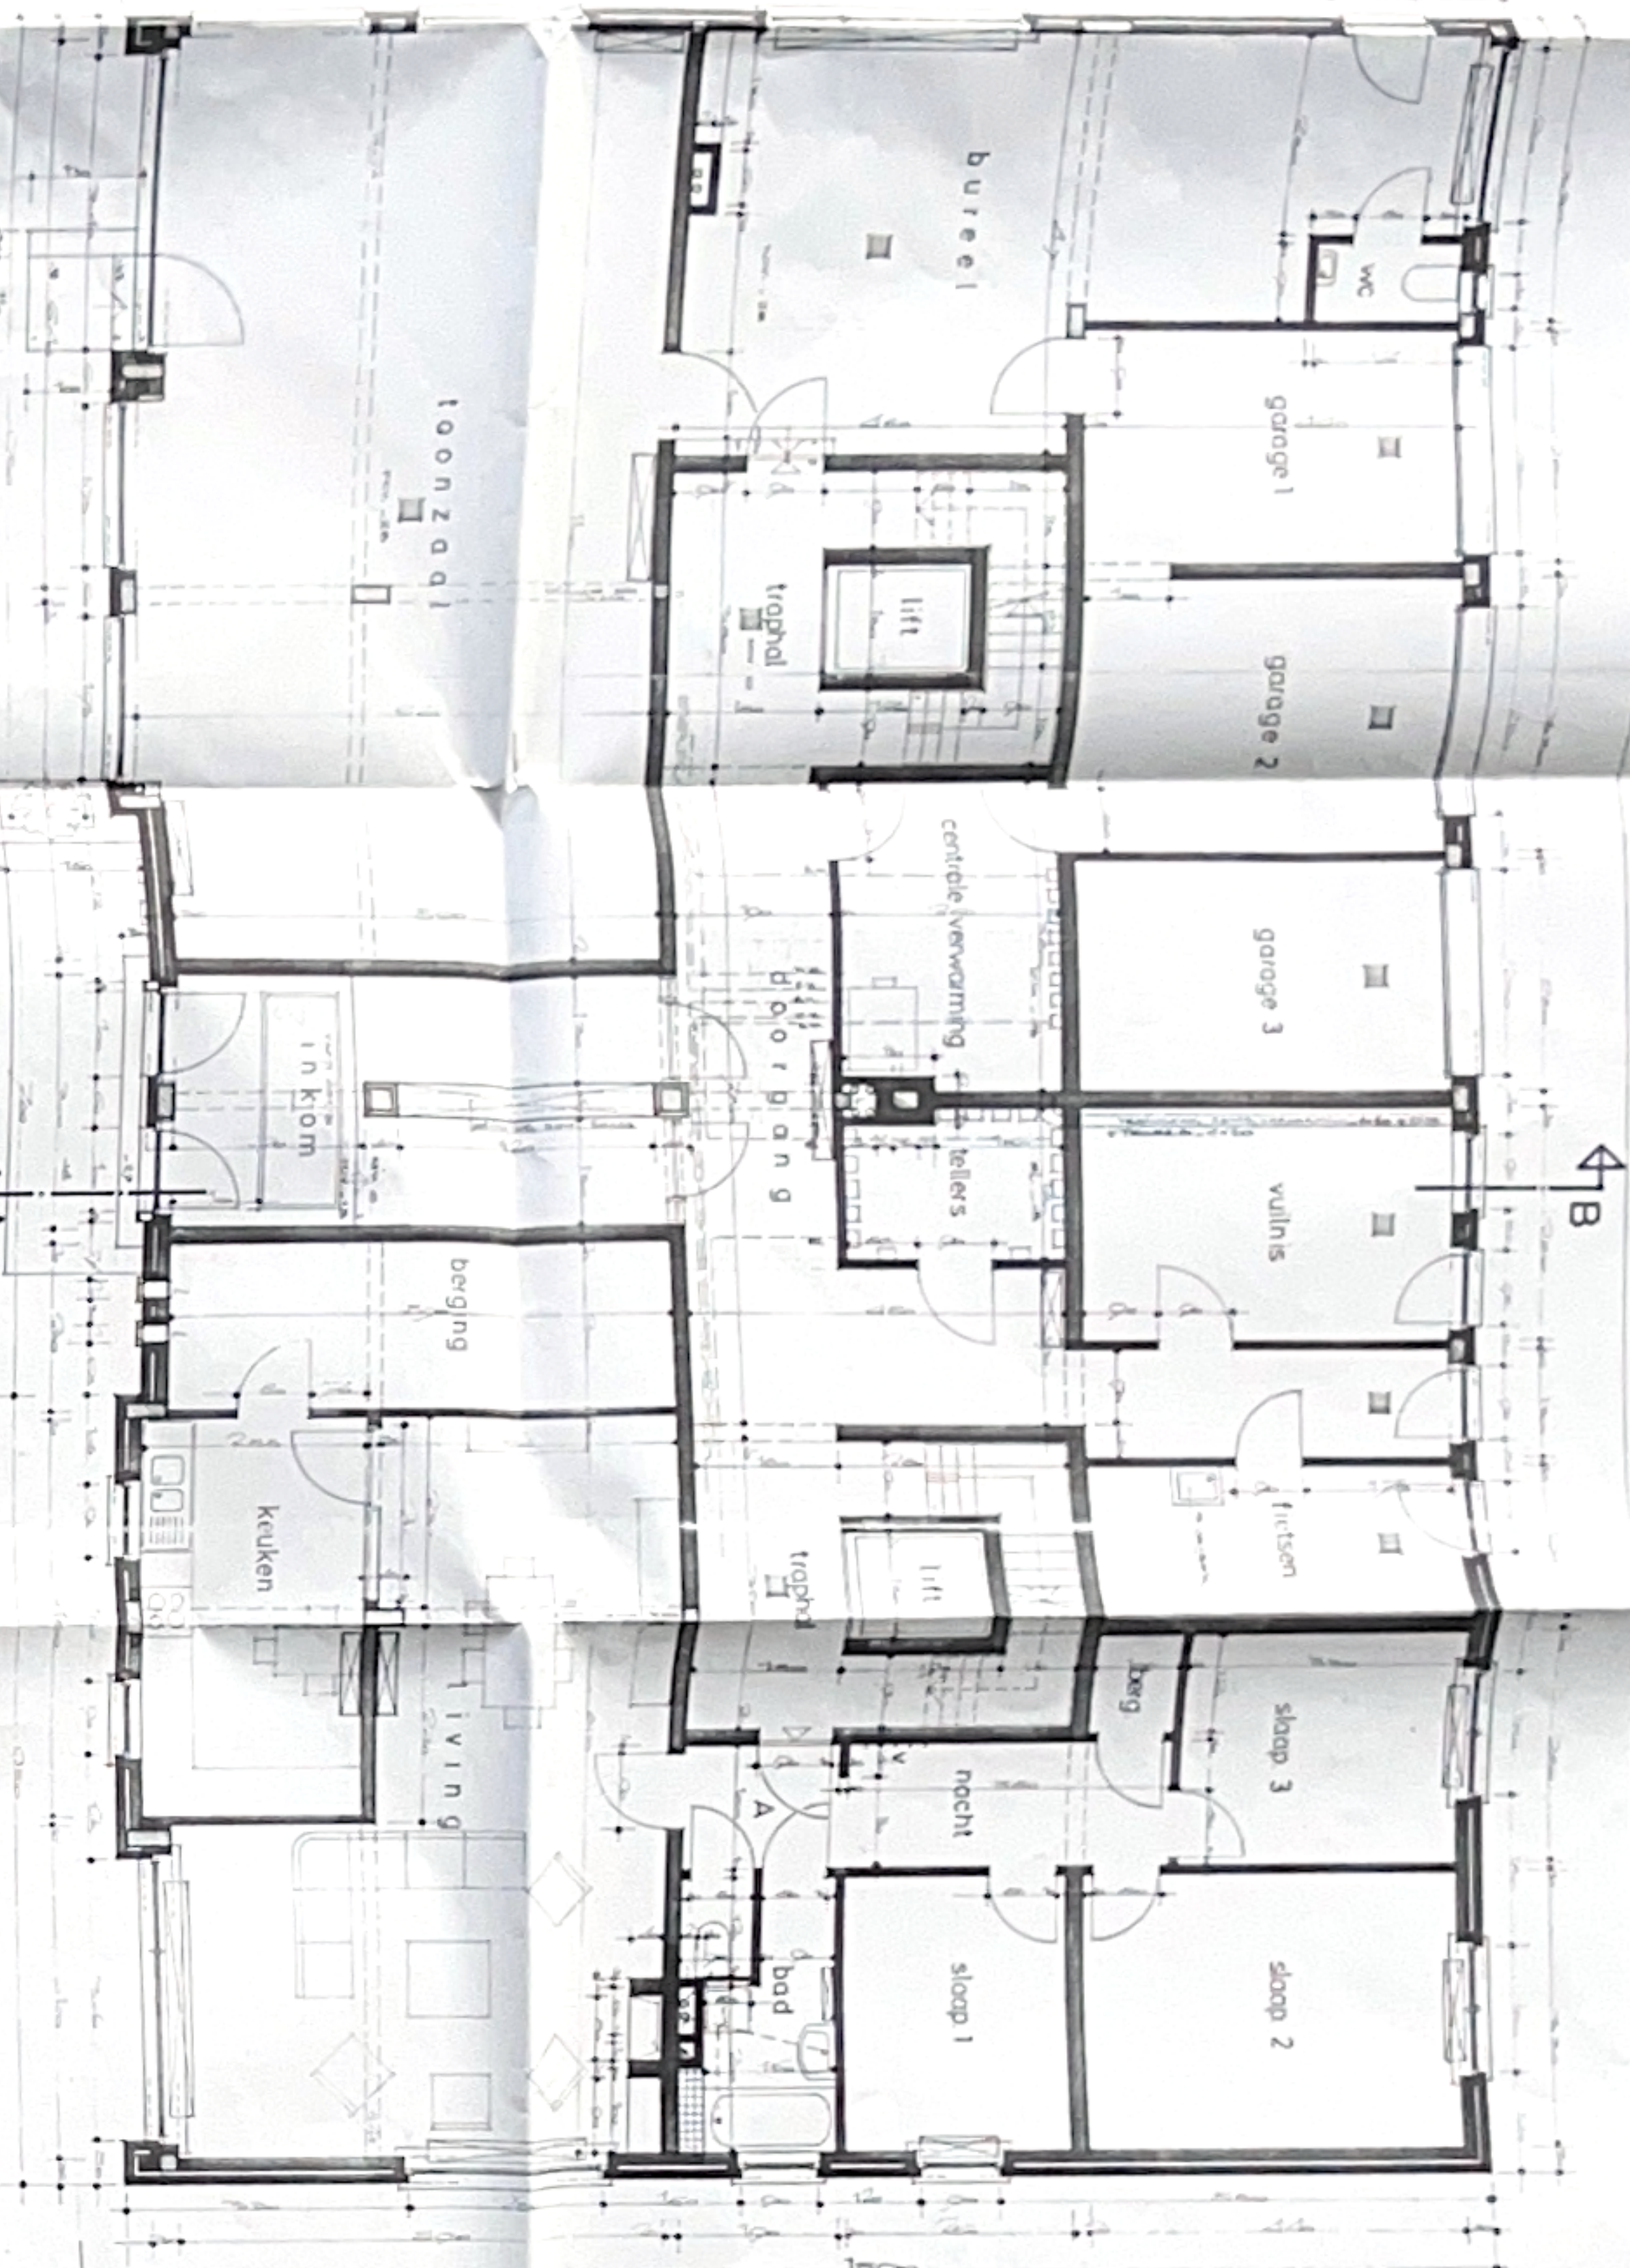

VERDIEPING 1.2.3

PROVINCIE WEST - VLAANDEREN	
GEMEENTE ZWEEVEGEN	
DOSSIER NR.	ONTWERP: 13 APPARTEMENTEN + GARAGES
LIGGING:	hardbekstraat, 18
OPDRACHTGEVER:	GUSTIAE MALYSSE
gouverneur, 156	Willemslaan 2, 2000 Antwerpen
hardbake	
ARCHITECT	plan
gebouwd	datum
schaal	2 v. 100