


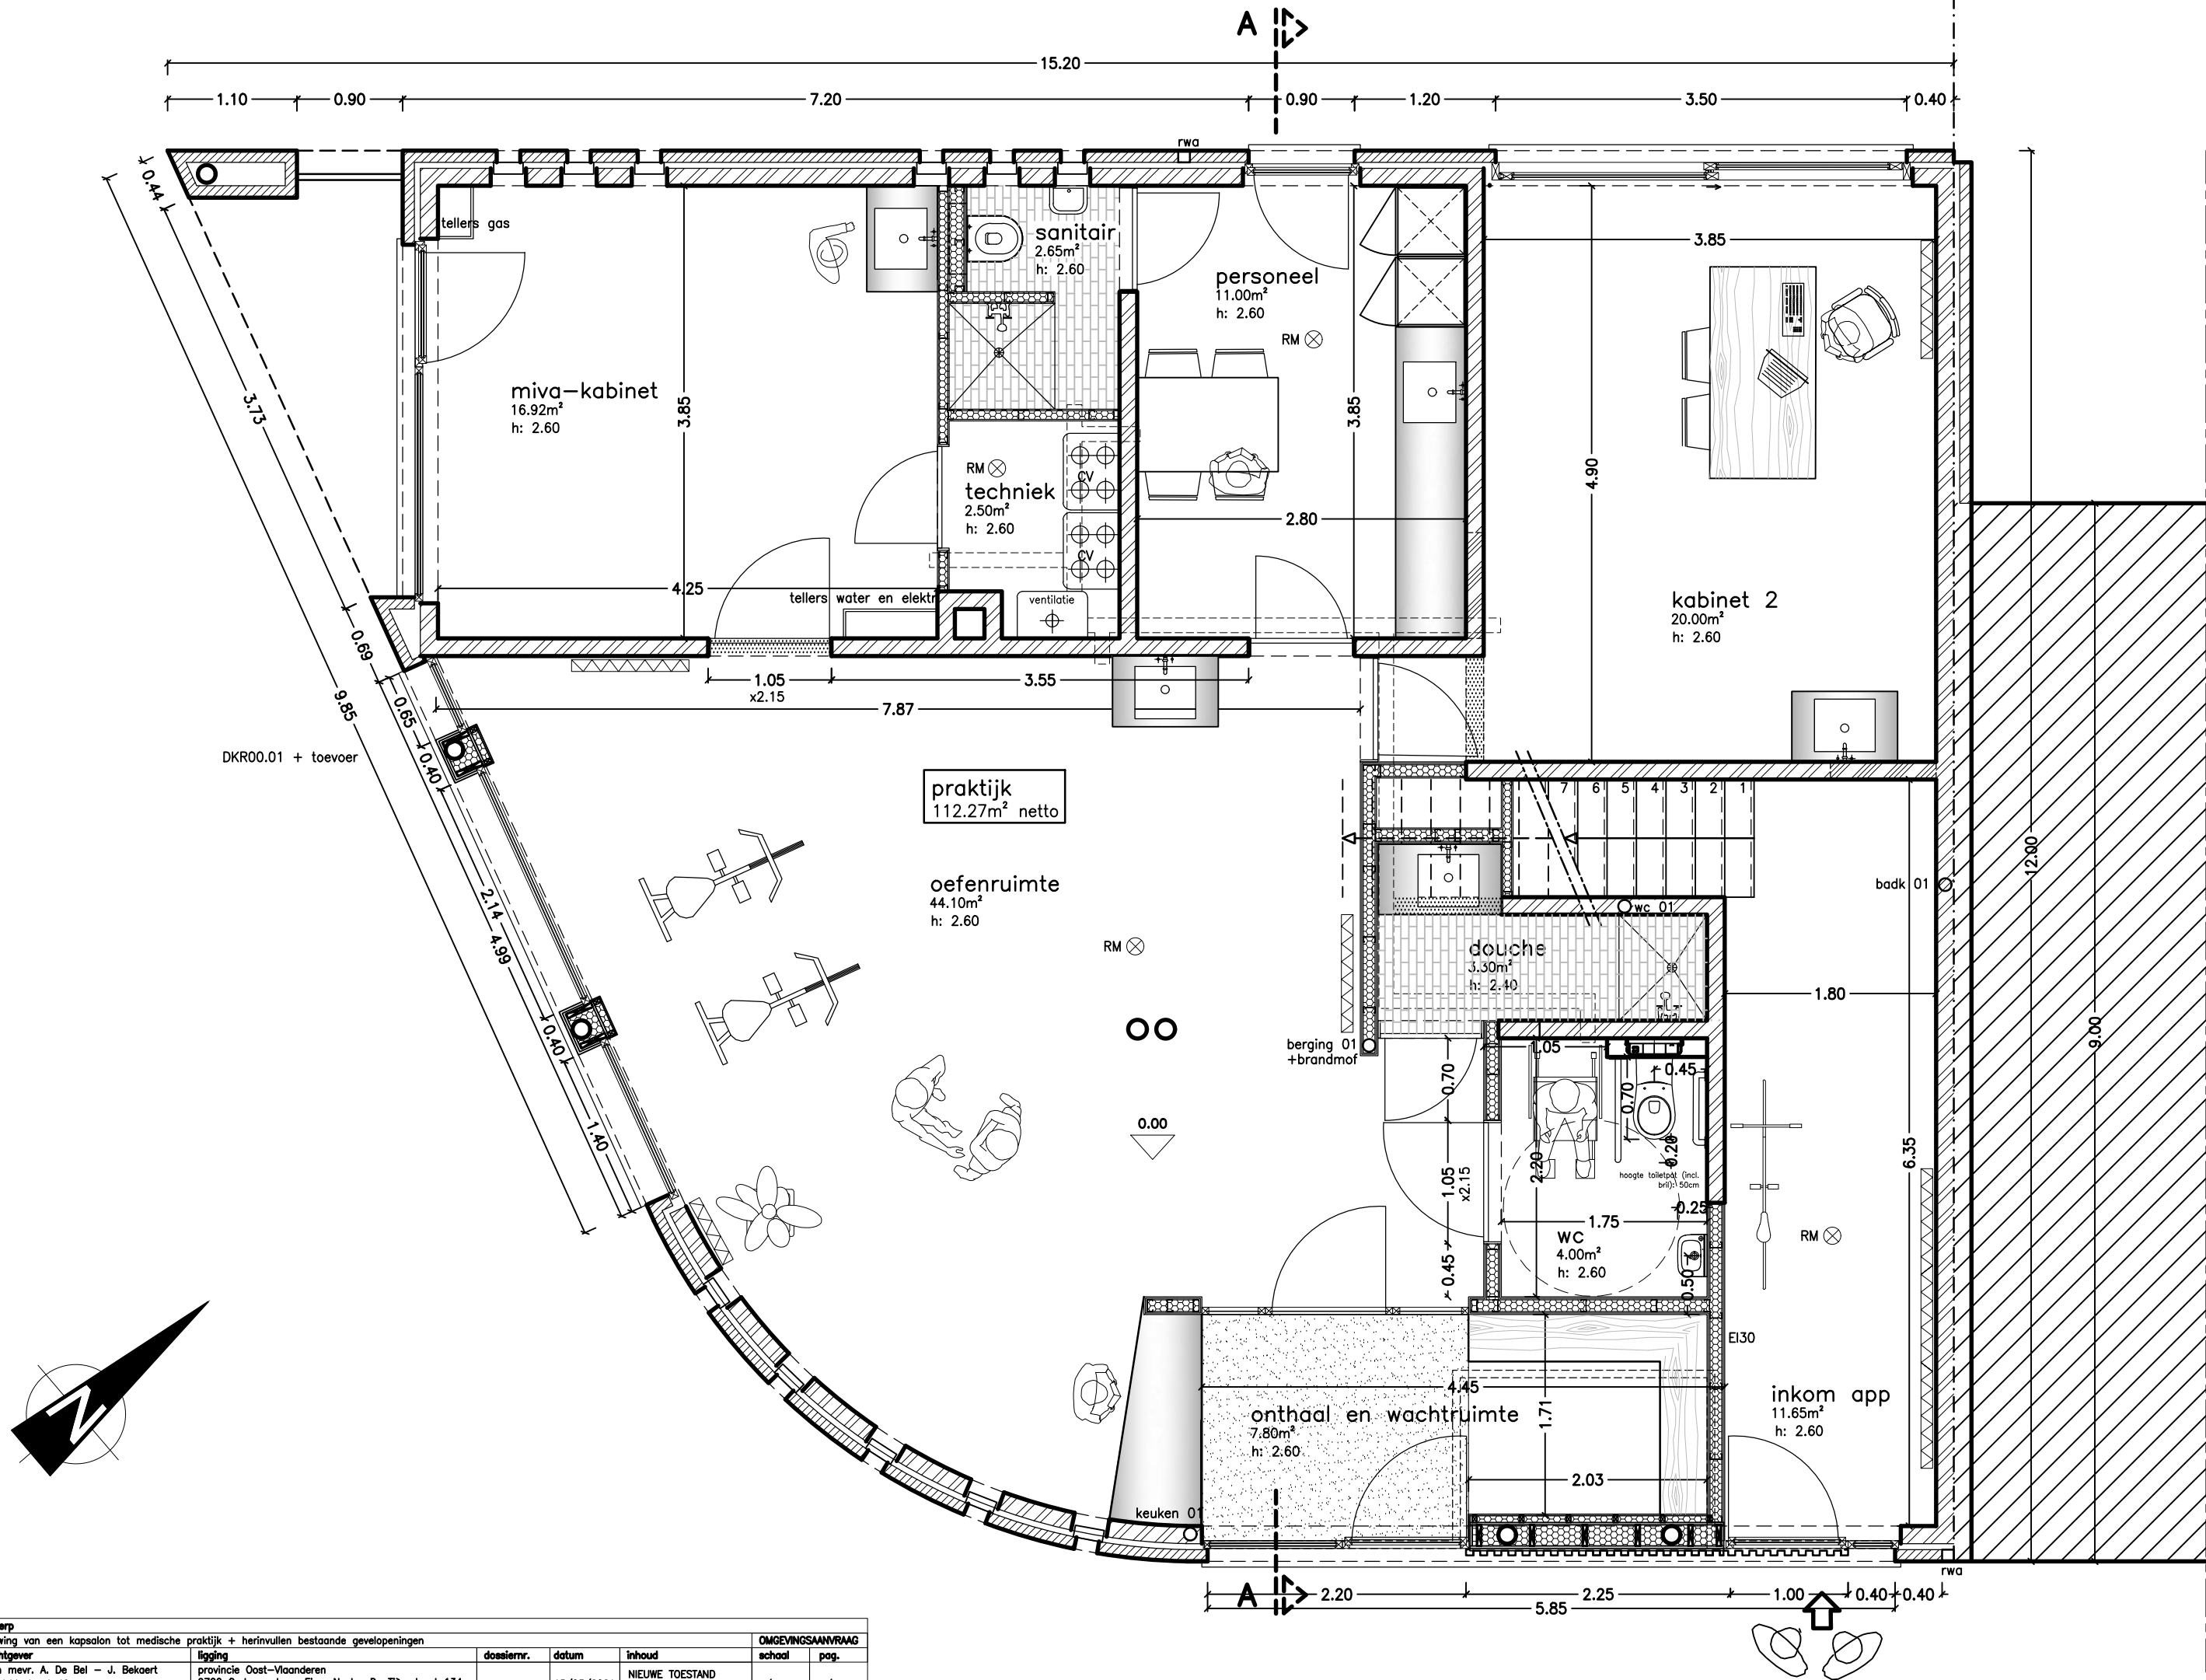

onderwerp verbouwing van een kapsalon tot medische praktijk + herinvullen bestaande gevelopeningen		OMGEVINGSANVRAAG	
opdrachtgever dhr. en mevr. A. De Bel - J. Bekaert S.V.D. Veldstraat 49 9630 Zwalm	ligging provincie Oost-Vlaanderen 9700 Oudenaarde - Eine, Nestor De Tièrestraat 134 kad: Oudenaarde, 2 ^e afd., Eine, Sie A nr(s). 576k	dossiernr. x	datum 15/03/2021
inhoud NIEUWE TOESTAND grondplan gelijkvloers		schaal 1/50	pag. 1/7