


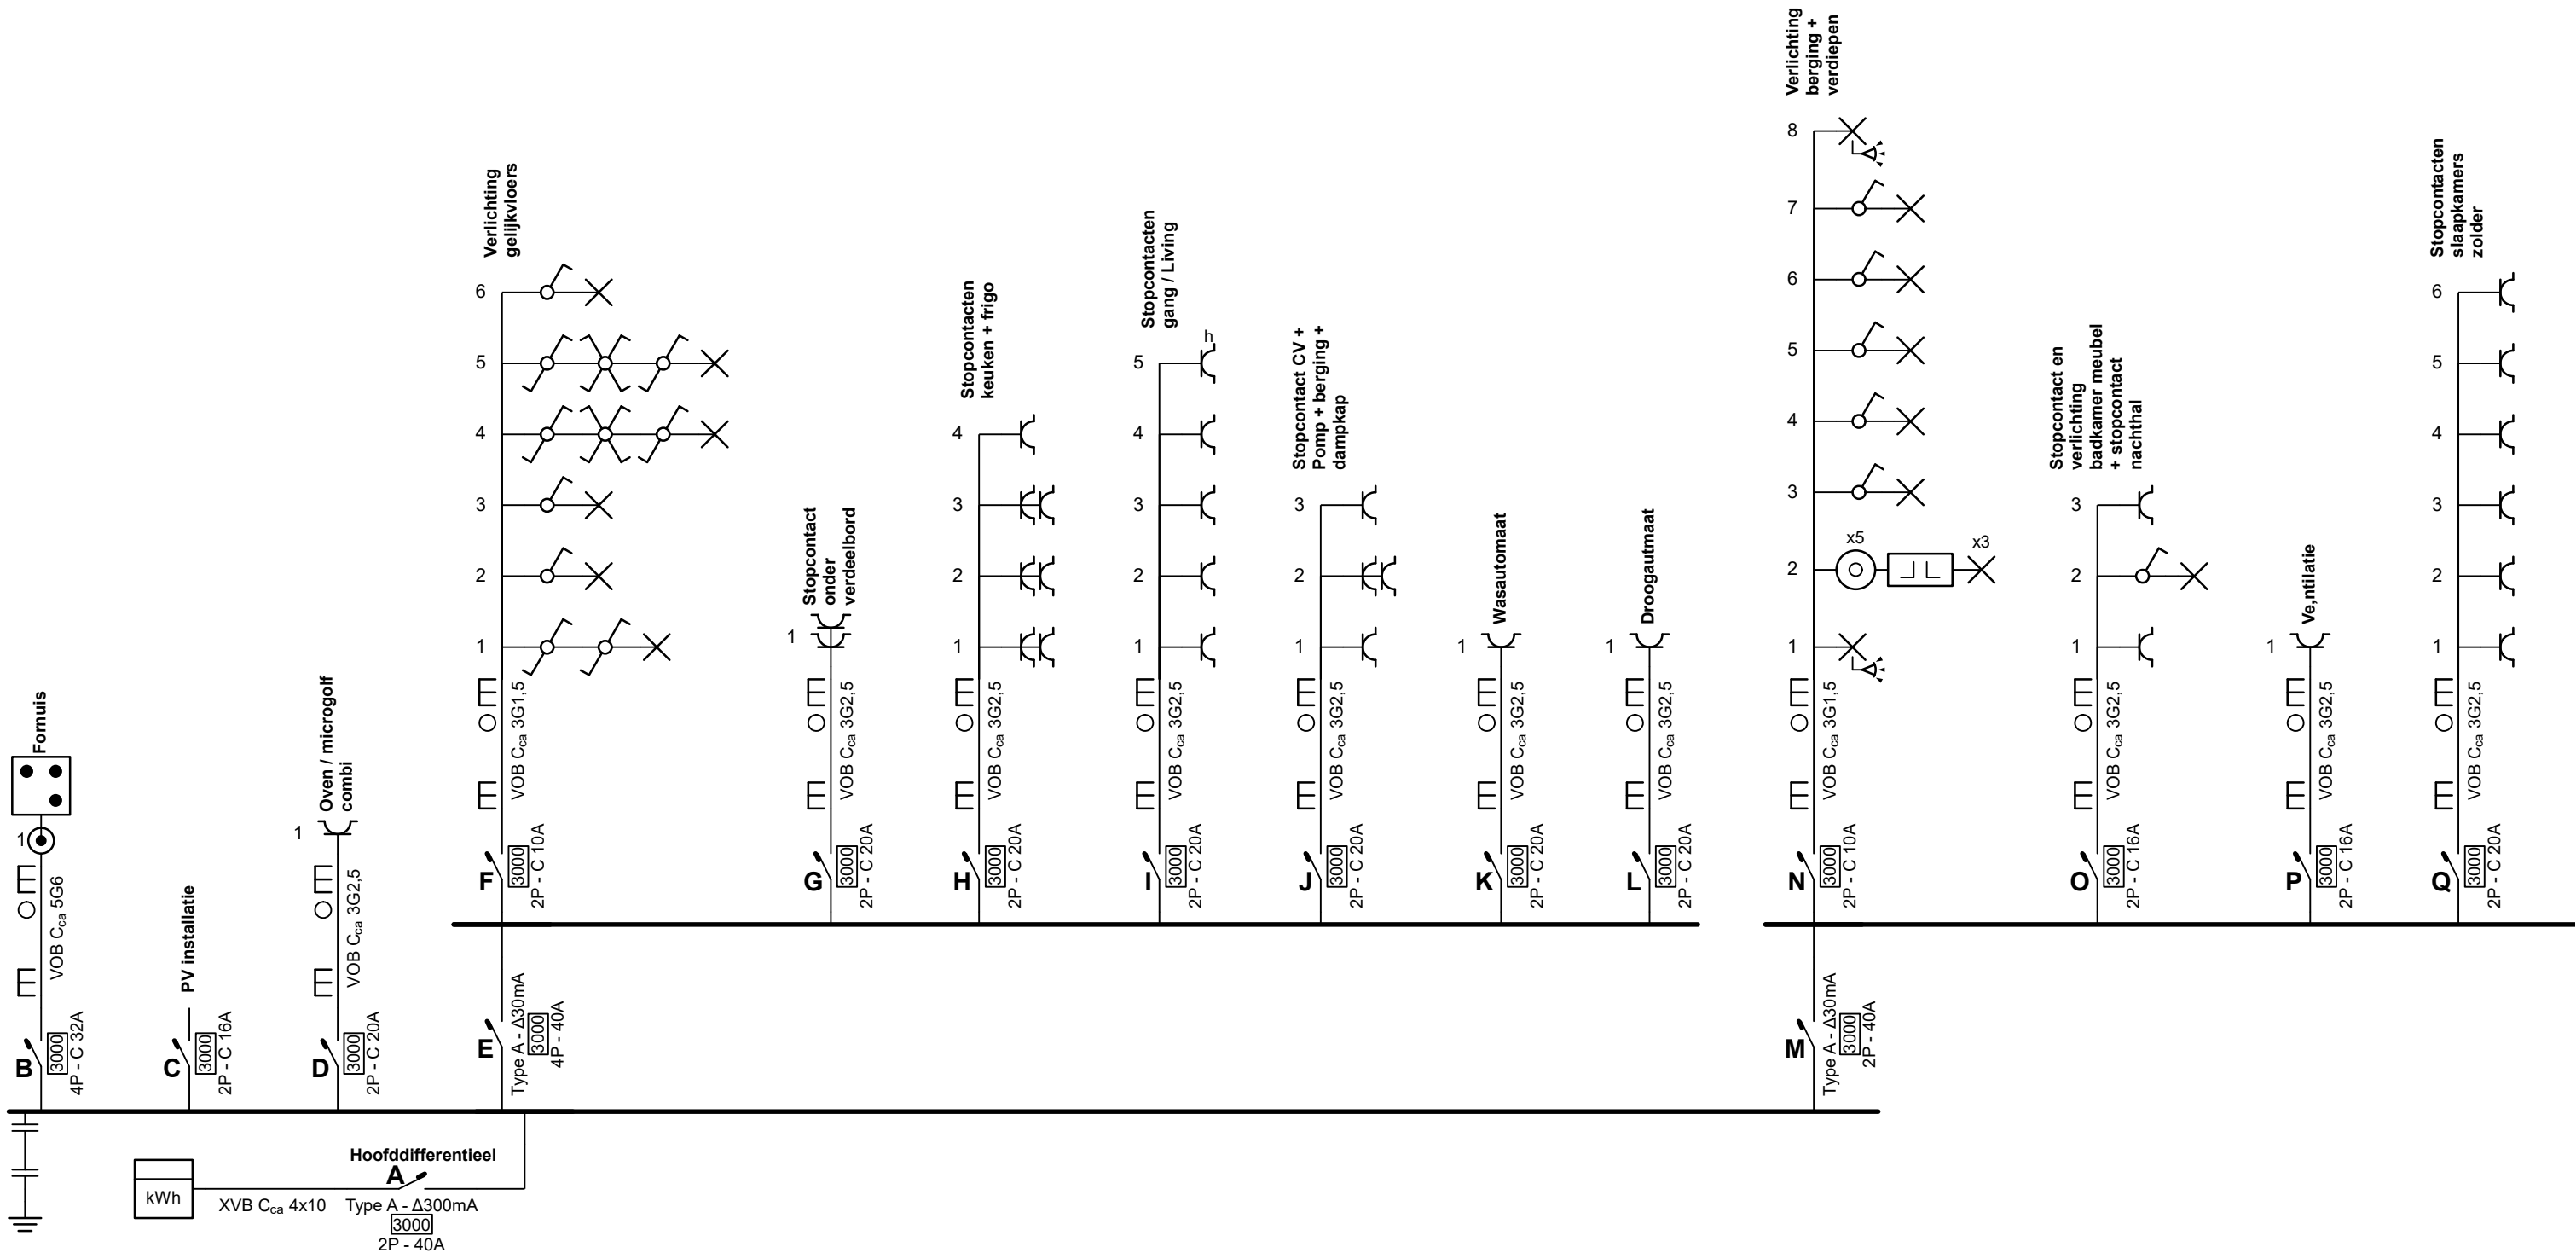

31/11/2025



Erkend Organisme
Electro-Test vzw - Hoofdkantoor
Haachtsesteenweg 236
1820 Melsbroek
Tel.: 02 751 98 39
e-mail: info@electro-test.be
BE 0434.433.603


Plaats van de elektrische installatie
Barta
Kappelestraat 64
Moen
GSM: 0473 51 42 62
e-mail: lander@barta-group.com
BE 1008.557.795
EAN 541448860023210152

Installateur
Barta Construct
Kerkstraat 119
8570 Anzegem
GSM: 0473514262
e-mail: lander@barta-group.be
BE 1008.557.795

BARTA

p. 1/6
Eendraadschema
Datum: 4/11/2024
3 x 400V + N ~ 50Hz


Schema's getekend door: Lander bvba - BTW BE 0535.864.523

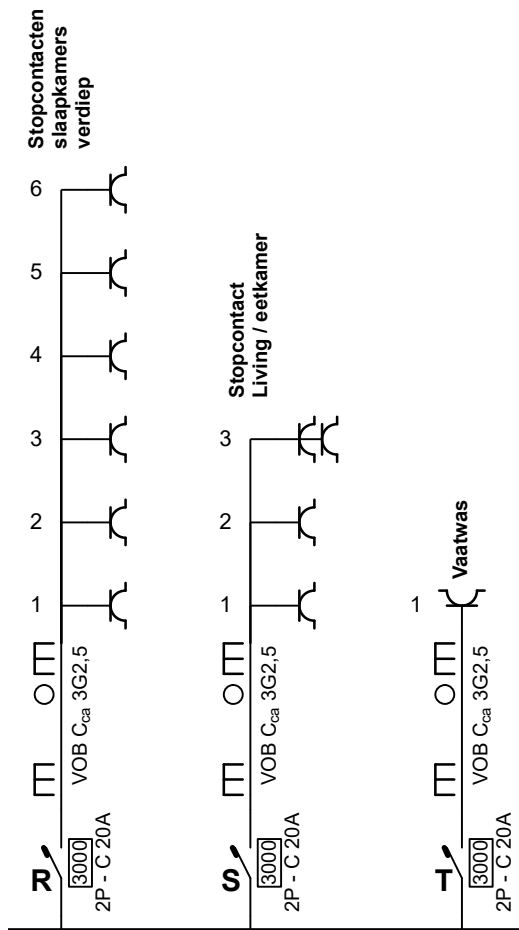

31/11/2025




Erkend Organisme Electro-Test vzw - Hoofdkantoor Haachtsesteenweg 236 1820 Melsbroek Tel.: 02 751 98 39 e-mail: info@electro-test.be BE 0434.433.603	Plaats van de elektrische installatie Barta Kappelestraat 64 Moen GSM: 0473 51 42 62 e-mail: lander@barta-group.com BE 1008.557.795 EAN 541448860023210152	Installateur Barta Construct Kerkstraat 119 8570 Anzegem GSM: 0473514262 e-mail: lander@barta-group.be BE 1008.557.795		p. 2/6
				Eendraadschema
				Datum: 4/11/2024
Schema's getekend door: Lander bvba - BTW BE 0535.864.523				3 x 400V + N ~ 50Hz

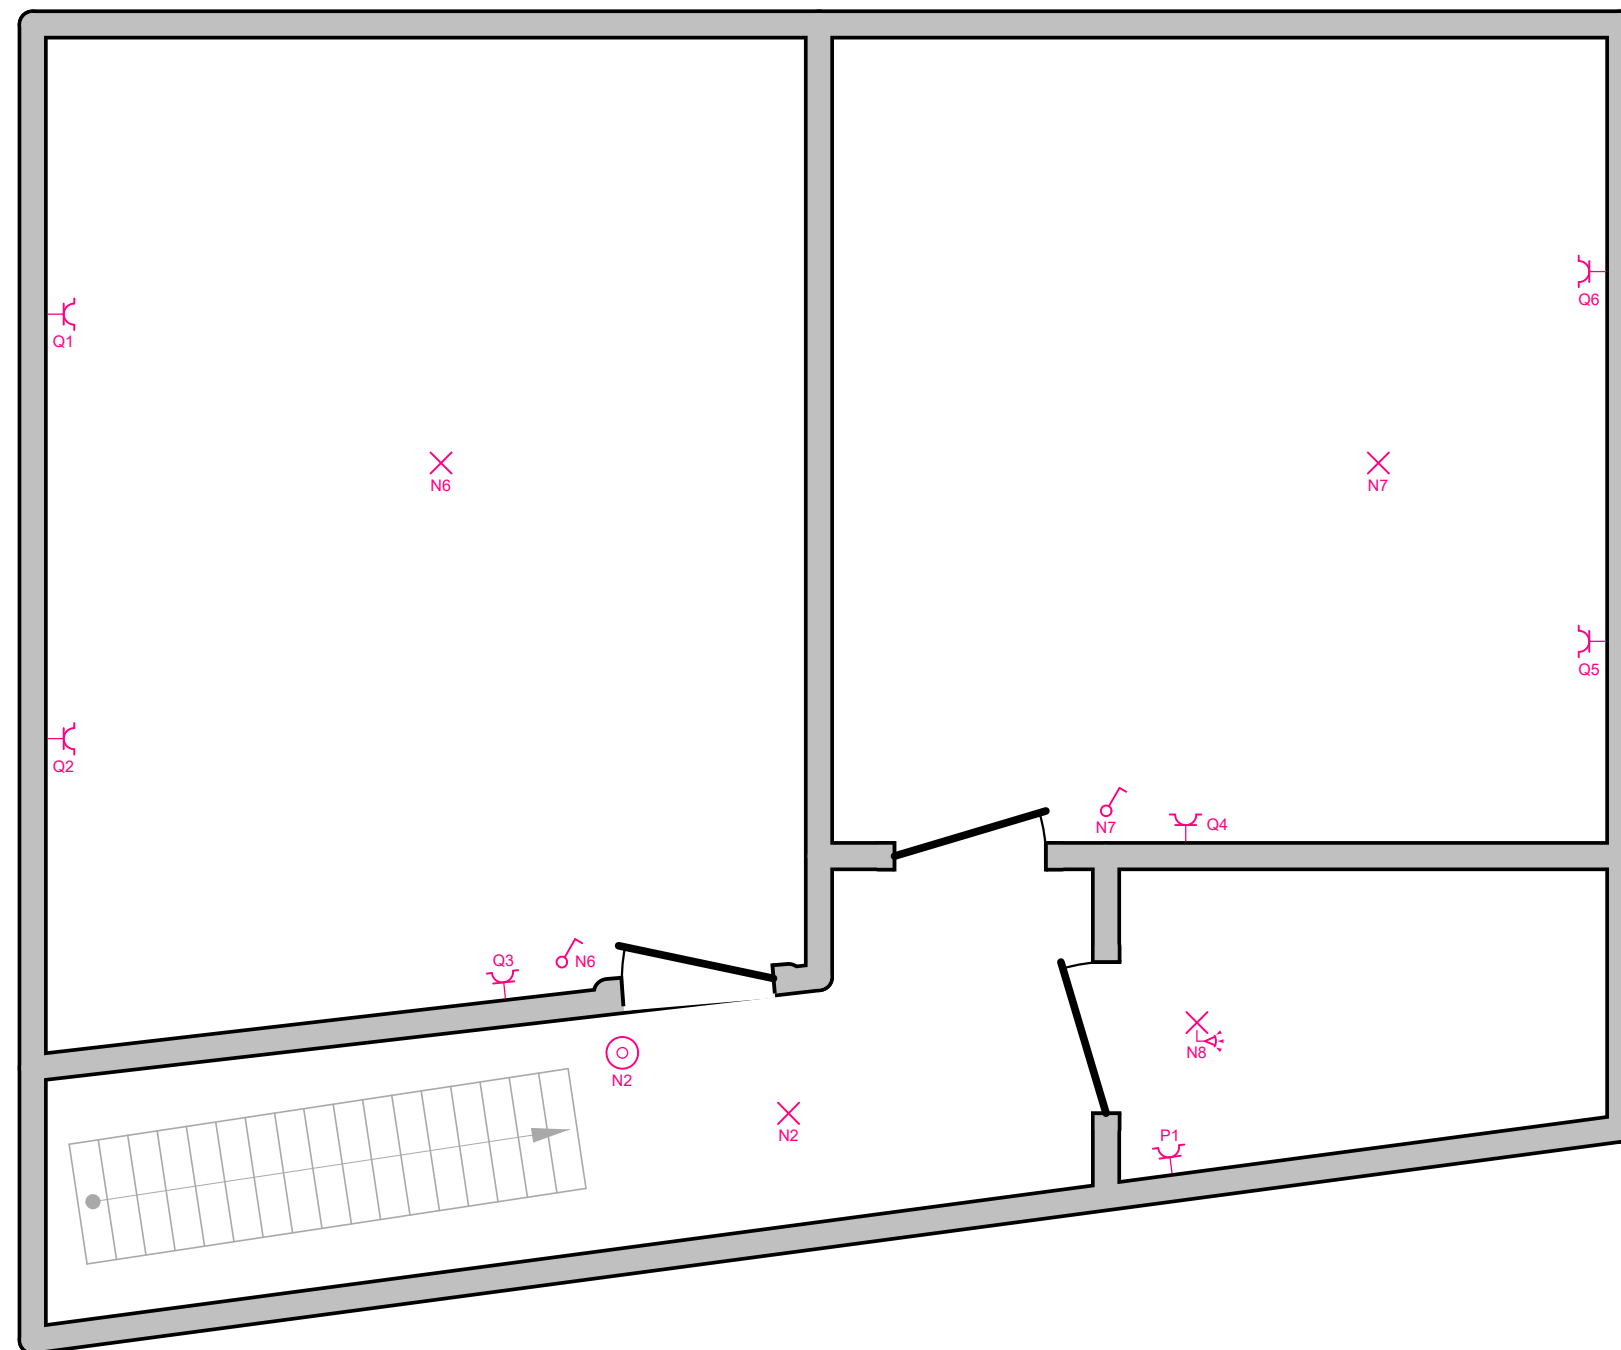


2De Verdieping

31/11/2025

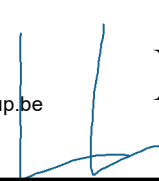

Erkend Organisme Electro-Test vzw - Hoofdkantoor Haachtsesteenweg 236 1820 Melsbroek Tel.: 02 751 98 39 e-mail: info@electro-test.be BE 0434.433.603	Plaats van de elektrische installatie Barta Kappelestraat 64 Moen GSM: 0473 51 42 62 e-mail: lander@barta-group.com BE 1008.557.795 EAN 541448860023210152	Installateur Barta Construct Kerkstraat 119 8570 Anzegem GSM: 0473514262 e-mail: lander@barta-group.be BE 1008.557.795	p. 3/6 Situatieplan Datum: 4/11/2024 3 x 400V + N ~ 50Hz
Schema's getekend door: Lander bvba - BTW BE 0535.864.523			 BARTA

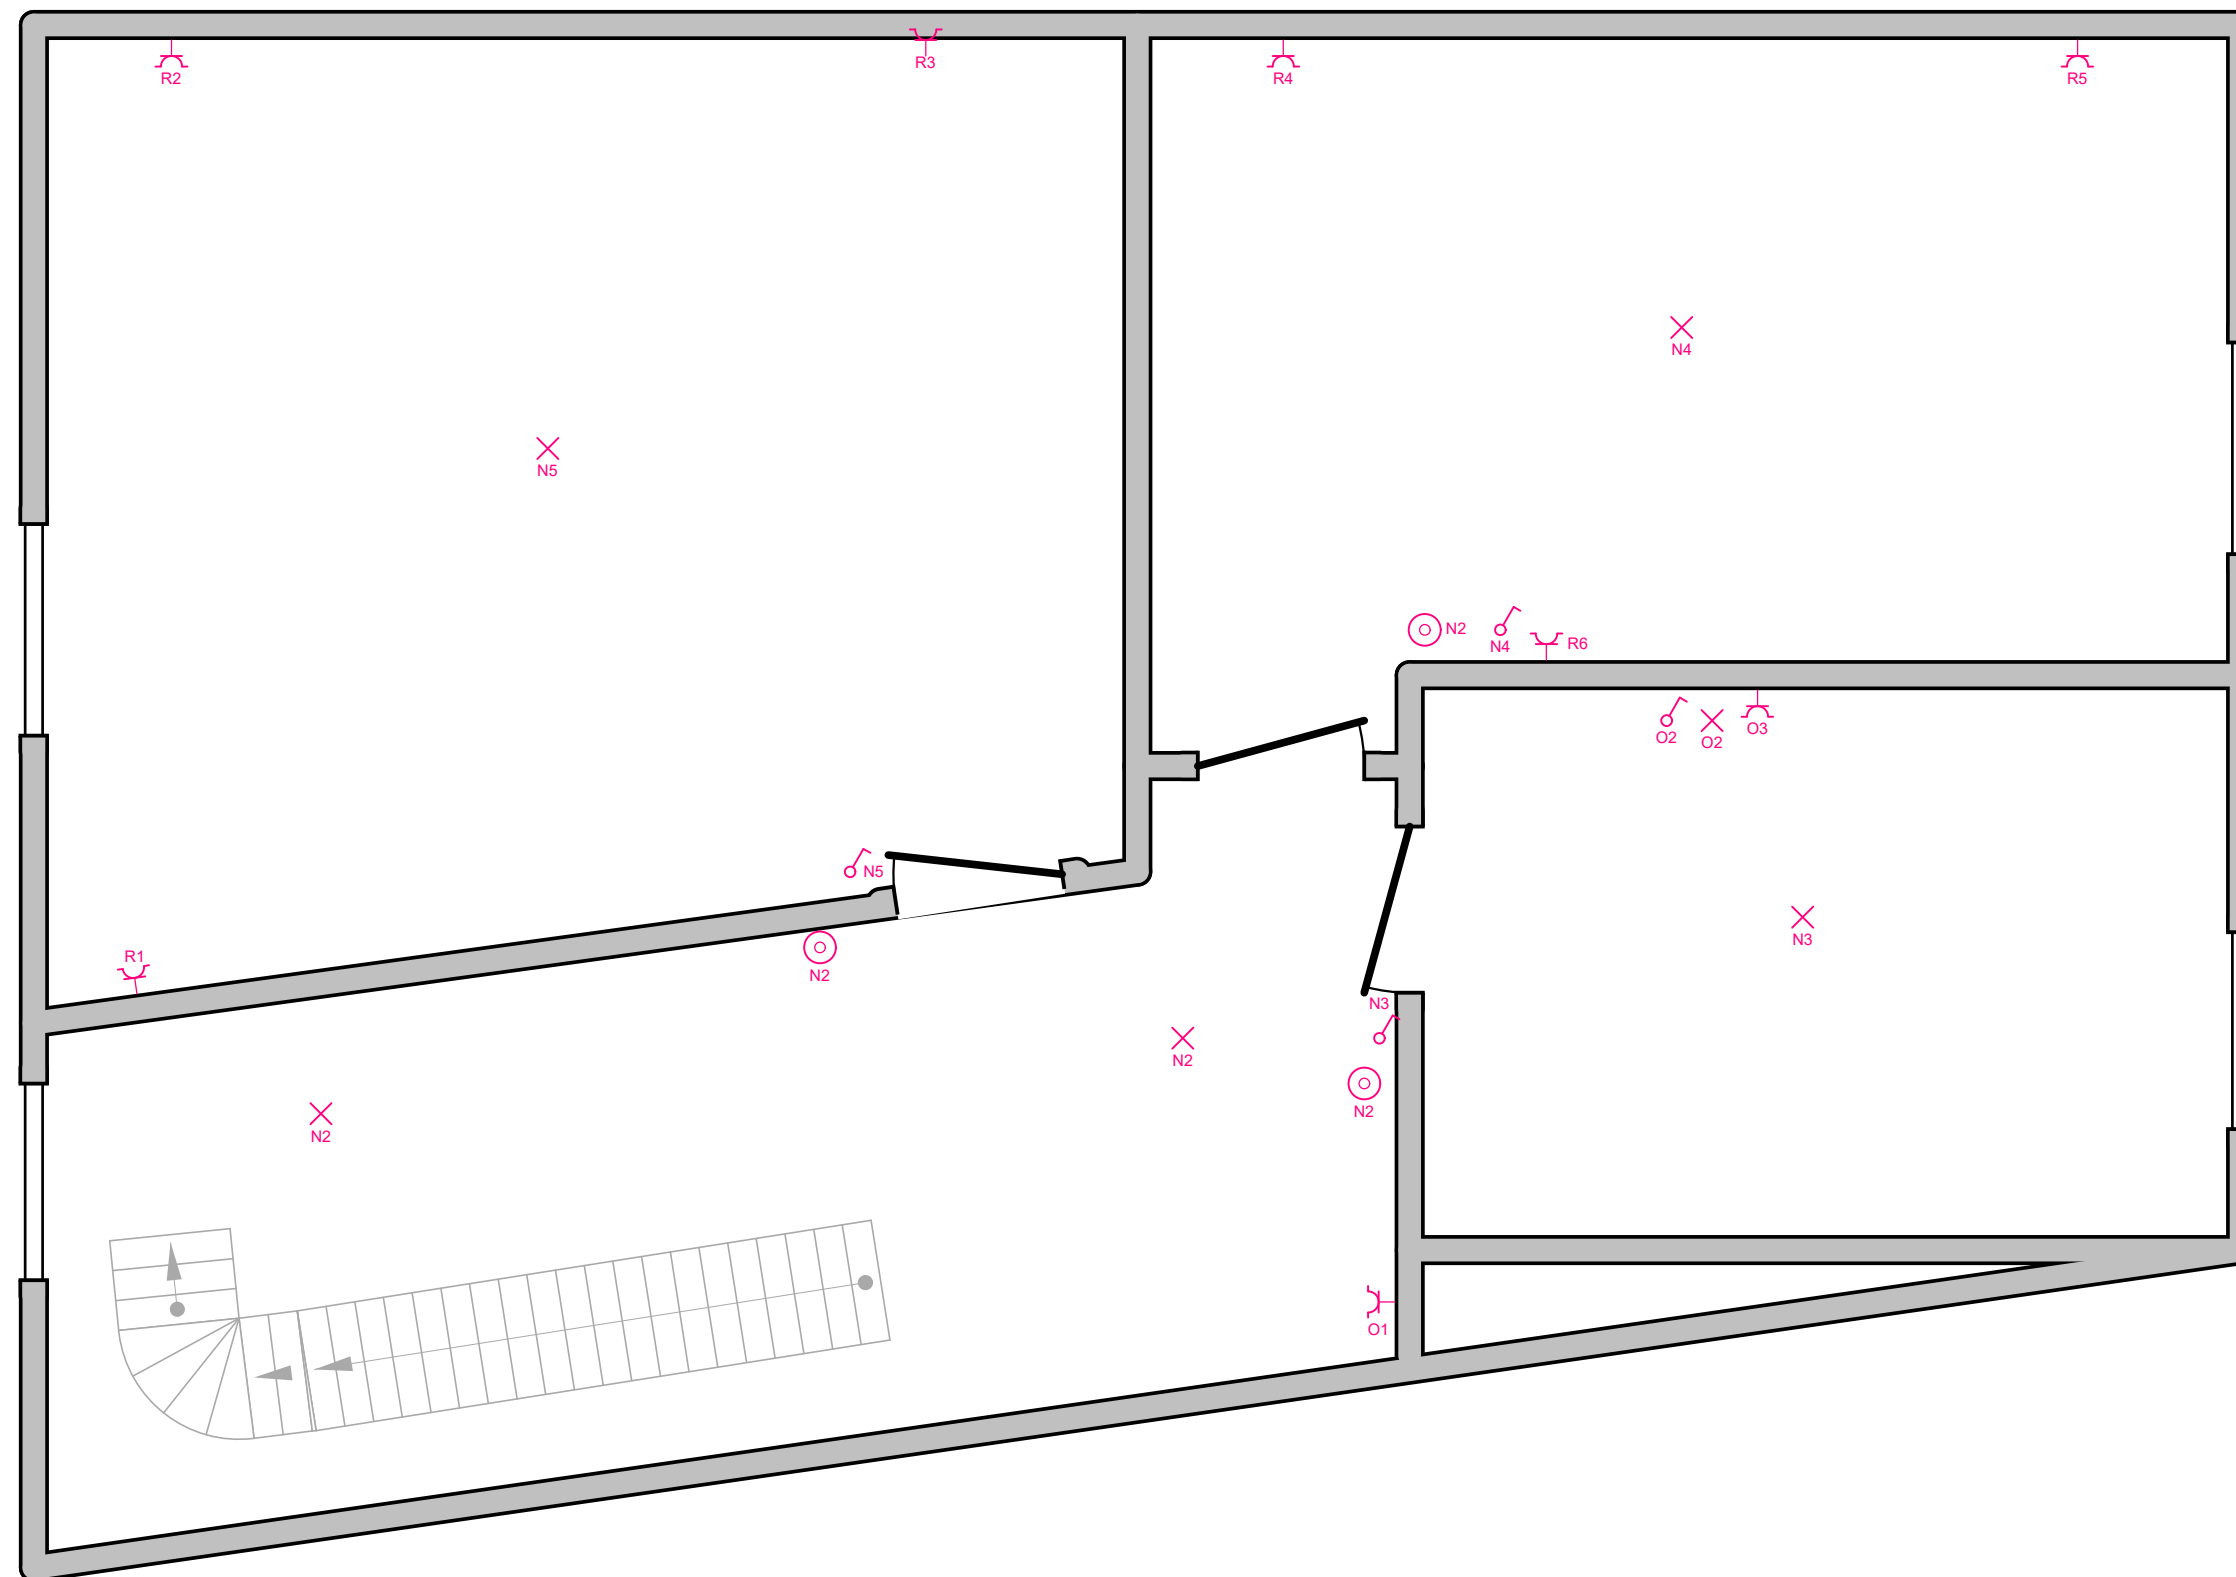

31/11/2025



Erkend Organisme

Electro-Test vzw - Hoofdkantoor
Haachtsesteenweg 236
1820 Melsbroek
Tel.: 02 751 98 39
e-mail: info@electro-test.be
BE 0434.433.603

Plaats van de elektrische installatie

Barta
Kappelestraat 64
Moen
GSM: 0473 51 42 62
e-mail: lander@barta-group.com
BE 1008.557.795
EAN 541448860023210152

Installateur

Barta Construct
Kerkstraat 119
8570 Anzegem
GSM: 0473514262
e-mail: lander@barta-group.be
BE 1008.557.795


BARTA

p. 4/6
Situatieplan

Datum: 4/11/2024

3 x 400V + N ~ 50Hz

Schema's getekend door: Lander bvba - BTW BE 0535.864.523

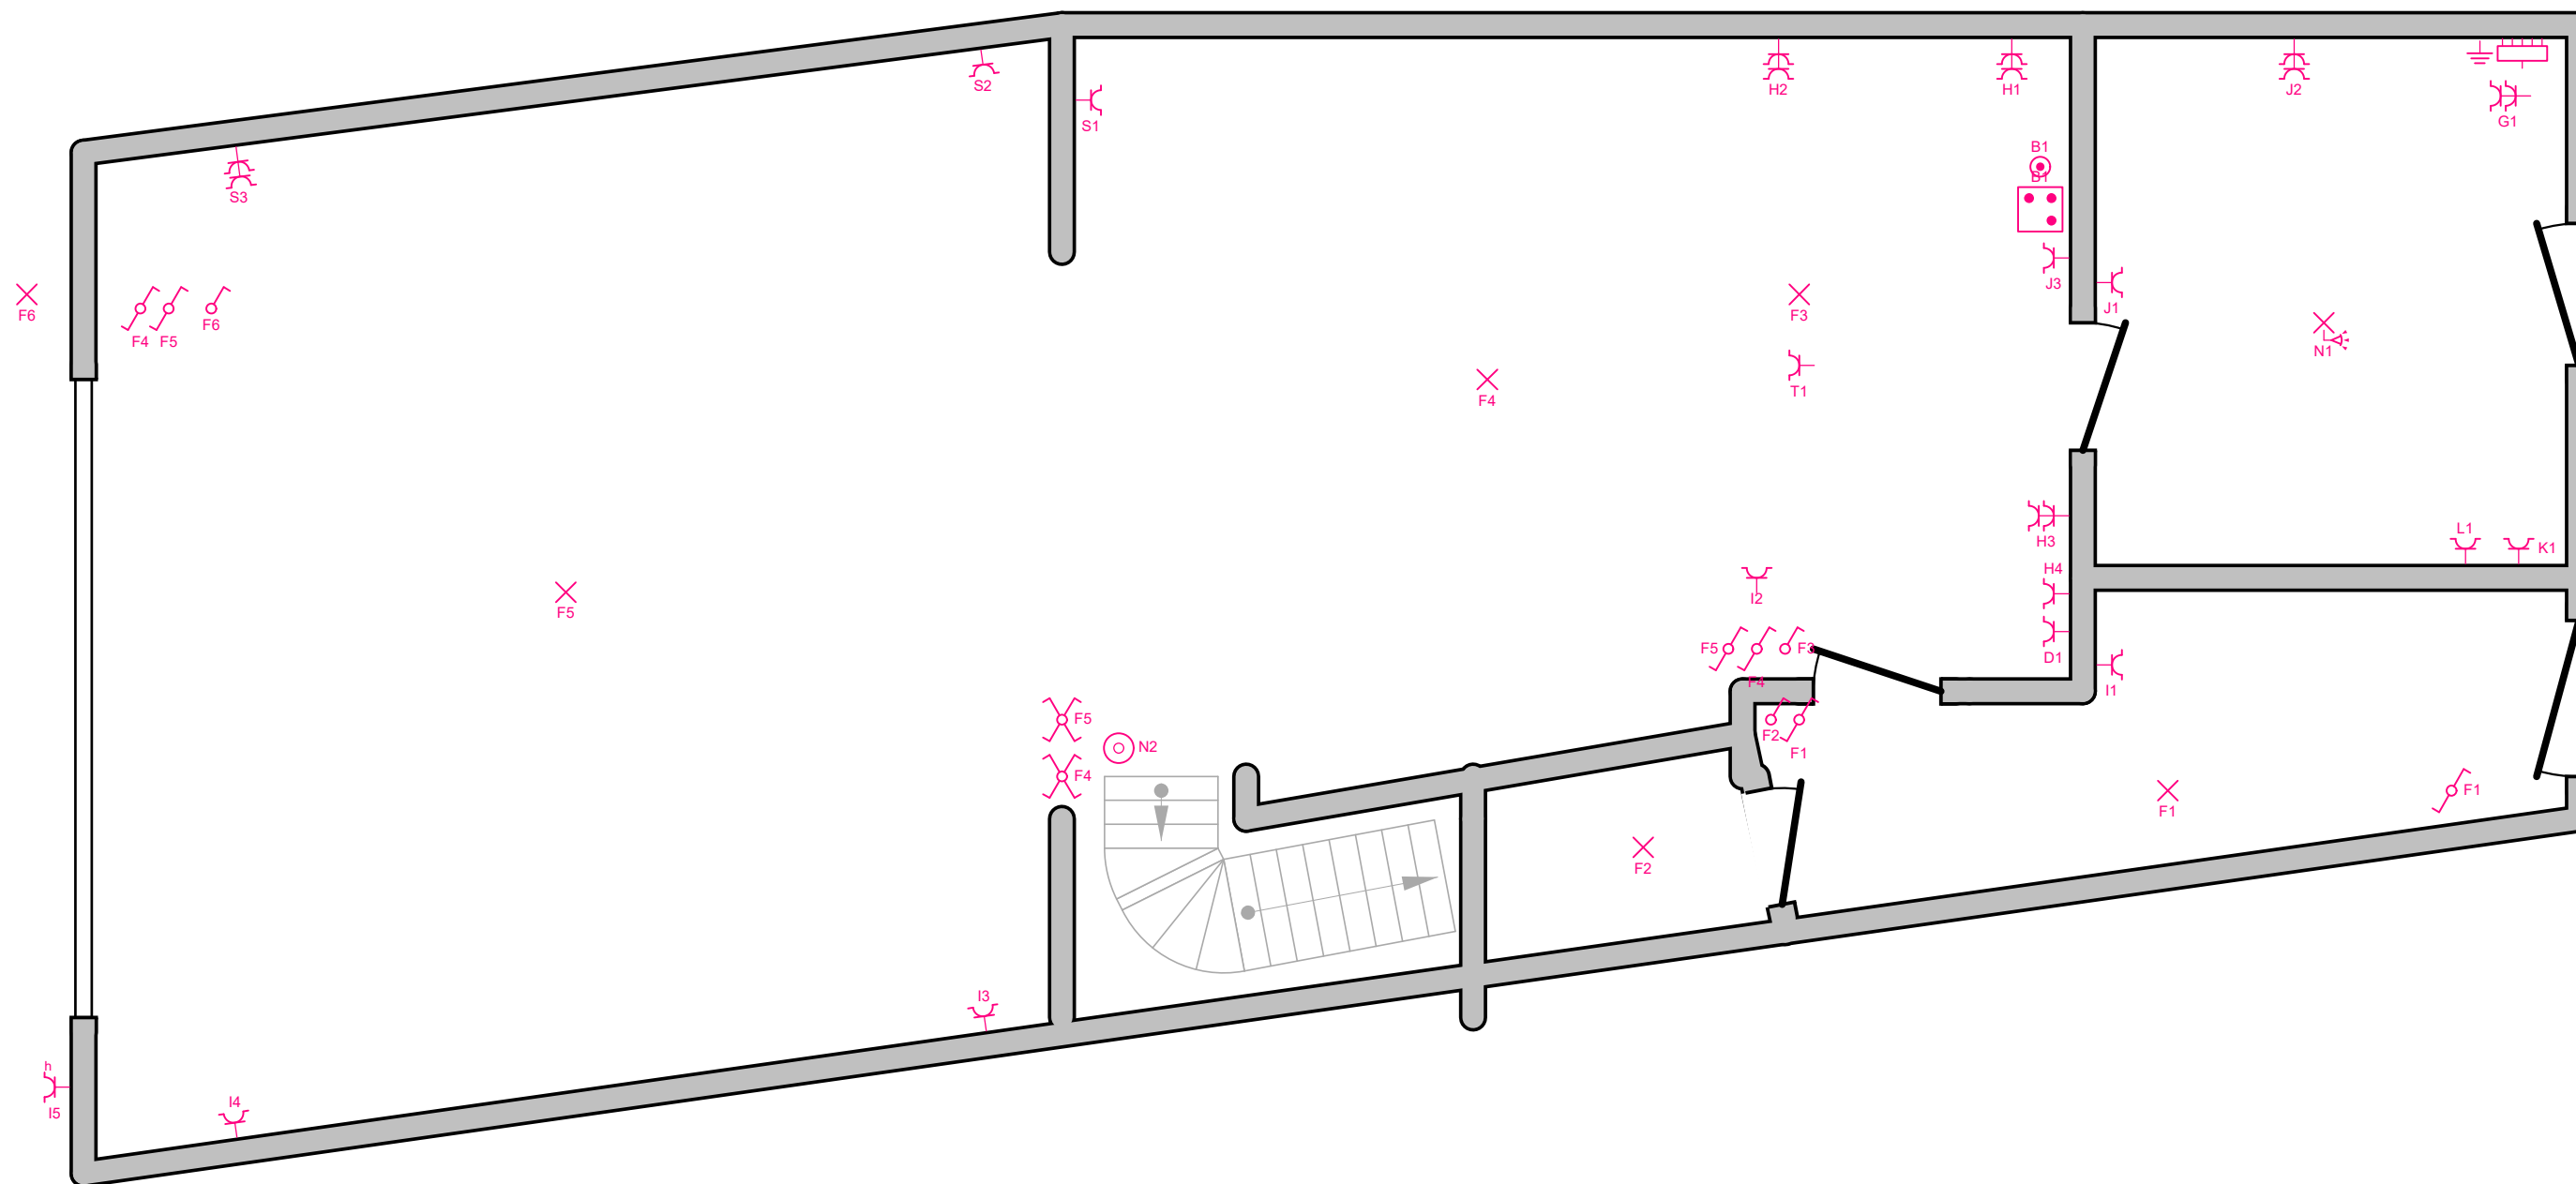

31/11/2025



Erkend Organisme
Electro-Test vzw - Hoofdkantoor
Haachtsesteenweg 236
1820 Melsbroek
Tel.: 02 751 98 39
e-mail: info@electro-test.be
BE 0434.433.603

Plaats van de elektrische installatie
Barta
Kappelestraat 64
Moen
GSM: 0473 51 42 62
e-mail: lander@barta-group.com
BE 1008.557.795
EAN 541448860023210152

Installateur
Barta Construct
Kerkstraat 119
8570 Anzegem
GSM: 0473514262
e-mail: lander@barta-group.be
BE 1008.557.795

BARTA

p. 5/6
Situatieplan
Datum: 4/11/2024
3 x 400V + N ~ 50Hz

Schema's getekend door: Lander bvba - BTW BE 0535.864.523

A	Hoofddifferentieel
B	Fornuis
C	PV installatie
D	Oven / microgolf combi
E	
F	Verlichting gelijkvloers
G	Stopcontact onder verdeelbord
H	Stopcontacten keuken + frigo
I	Stopcontacten gang / Living
J	Stopcontact CV + Pomp + berging + dampkap
K	Wasautomaat
L	Droogautmaat
M	
N	Verlichting berging + verdiepen
O	Stopcontact en verlichting badkamer meubel + stopcontact nachthal
P	Ve,ntilatie
Q	Stopcontacten slaapkamers zolder
R	Stopcontacten slaapkamers verdiep
S	Stopcontact Living / eetkamer
T	Vaatwas

Erkend Organisme Electro-Test vzw - Hoofdkantoor Haachtsesteenweg 236 1820 Melsbroek Tel.: 02 751 98 39 e-mail: info@electro-test.be BE 0434.433.603	Plaats van de elektrische installatie Barta Kappelestraat 64 Moen GSM: 0473 51 42 62 e-mail: lander@barta-group.com BE 1008.557.795 EAN 541448860023210152	Installateur Barta Construct Kerkstraat 119 8570 Anzegem GSM: 0473514262 e-mail: lander@barta-group.be BE 1008.557.795	 BARTA	p. 6/6 Lijst Kringen
				Datum: 4/11/2024
				3 x 400V + N ~ 50Hz
				Schema's getekend door: Lander bvba - BTW BE 0535.864.523