



klantenkluis

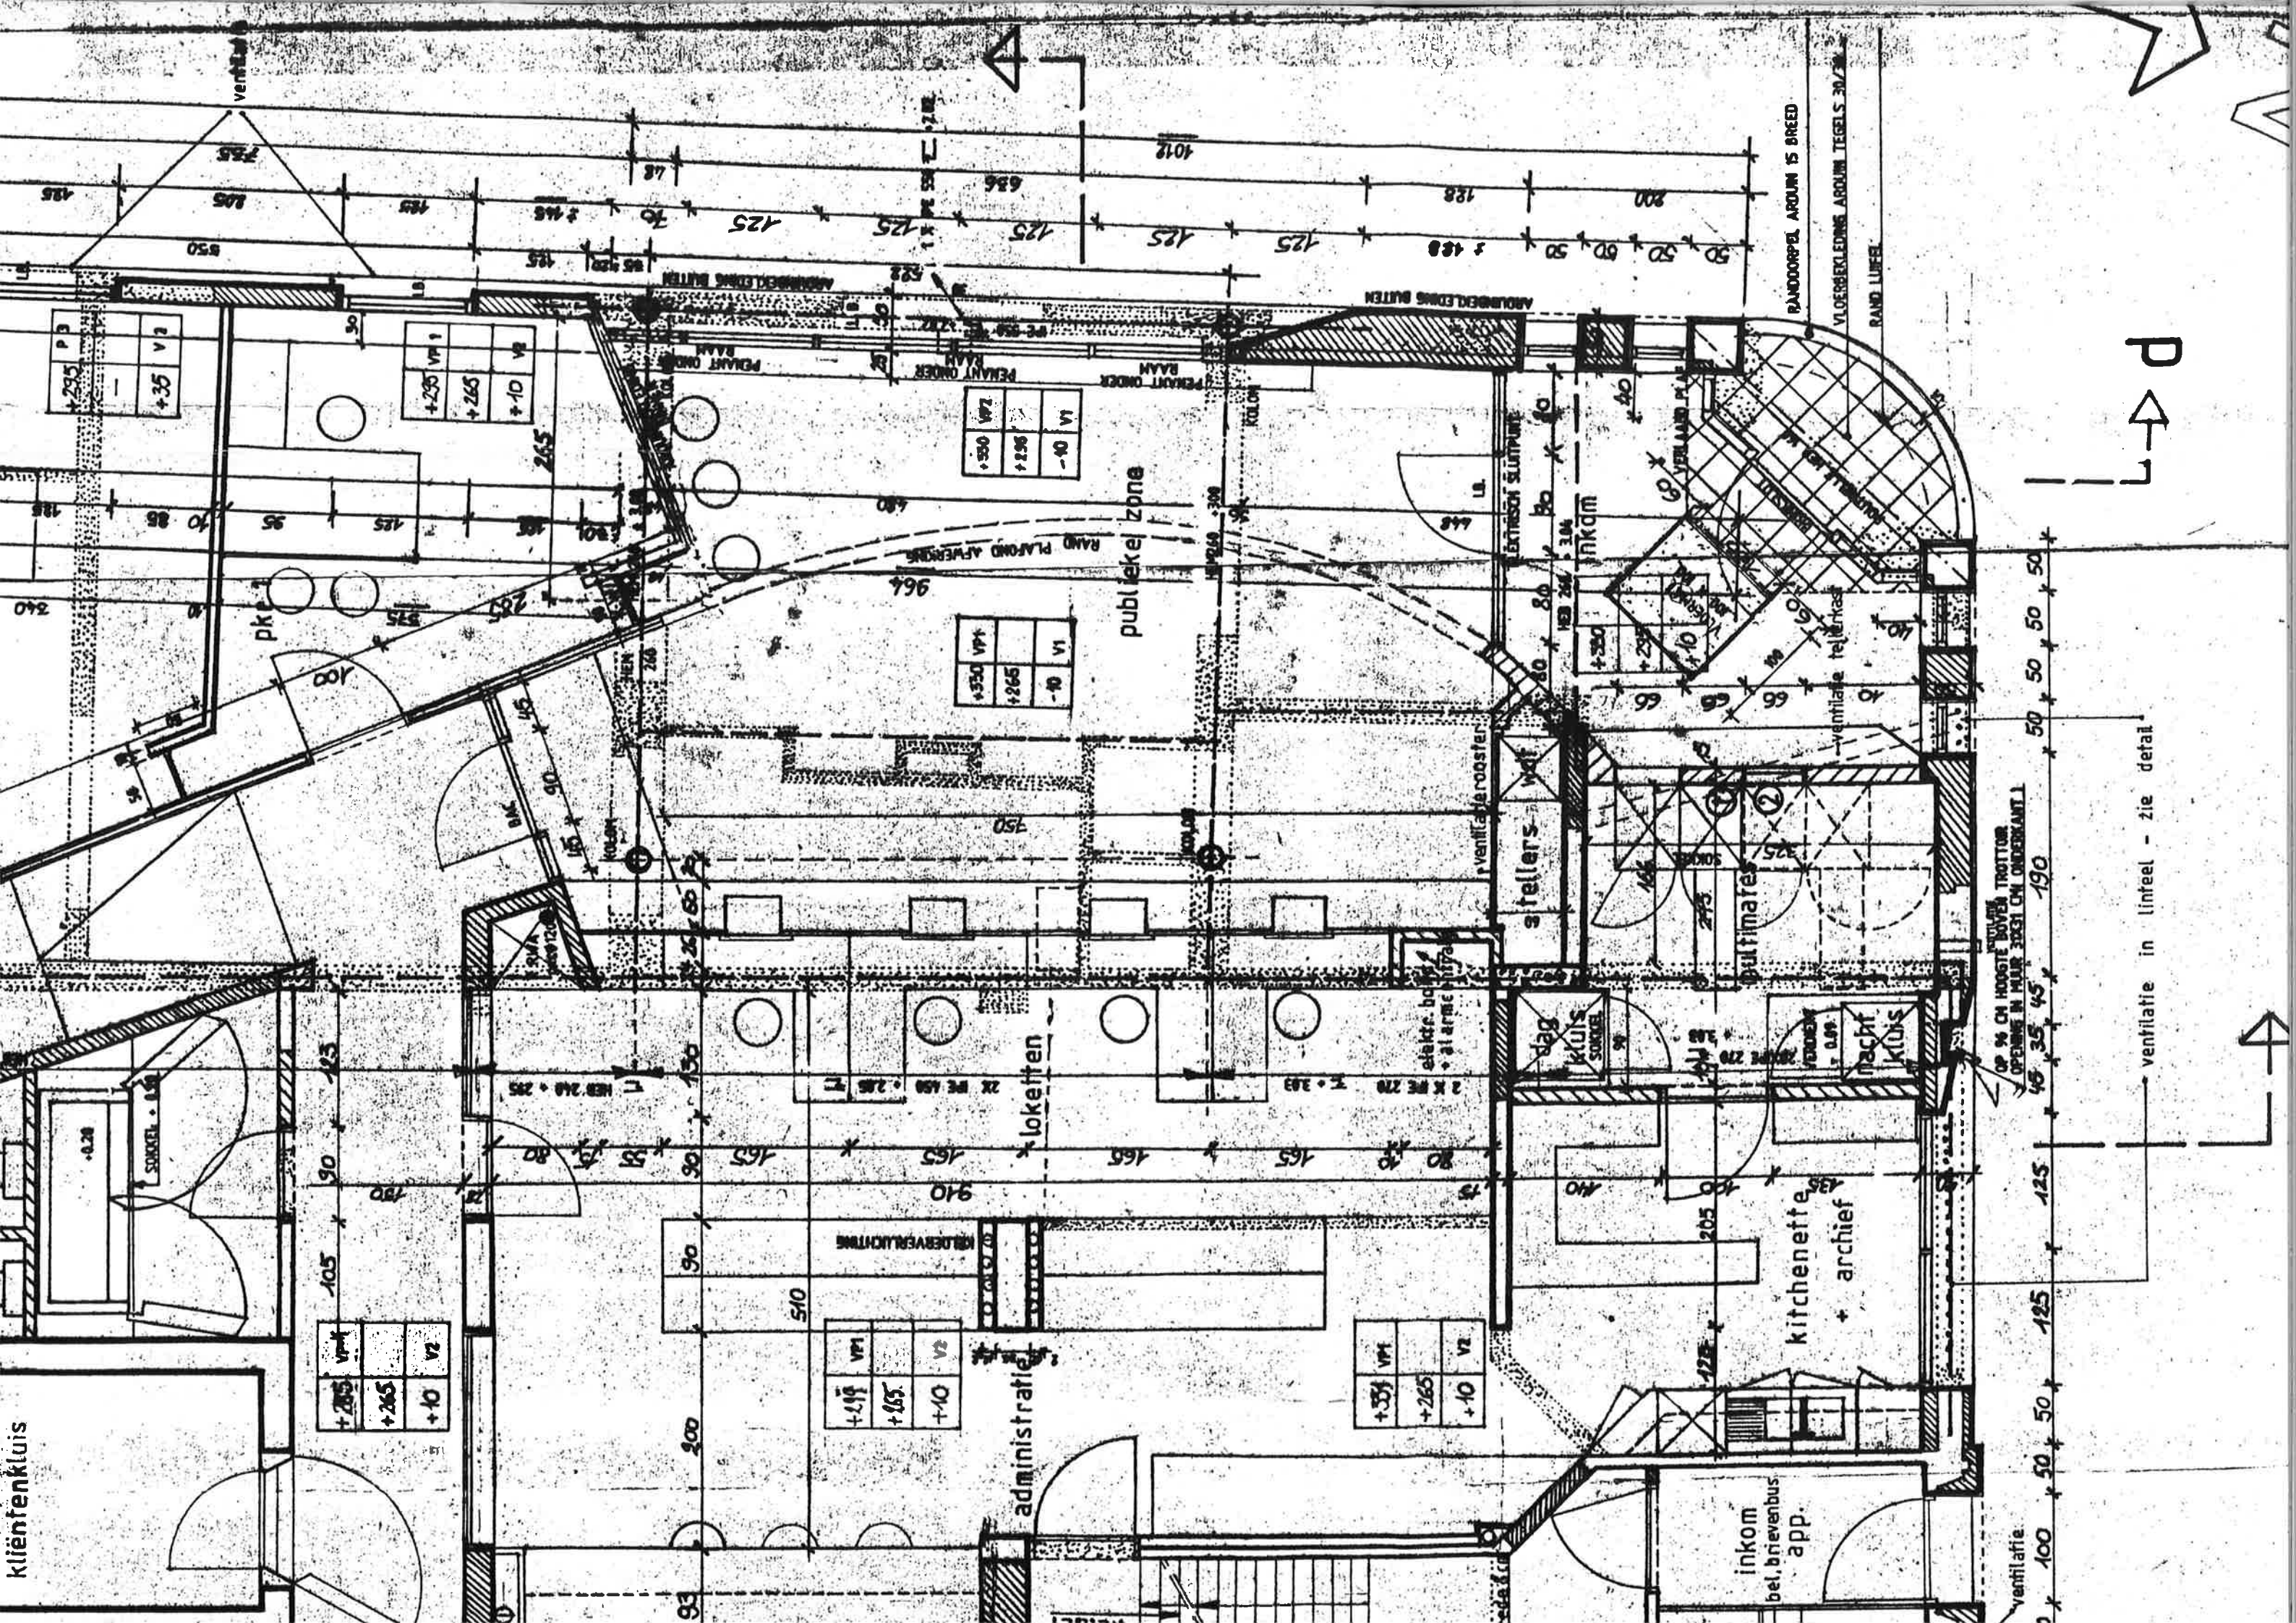

ventilatie in lijnfeel - zie detail

P

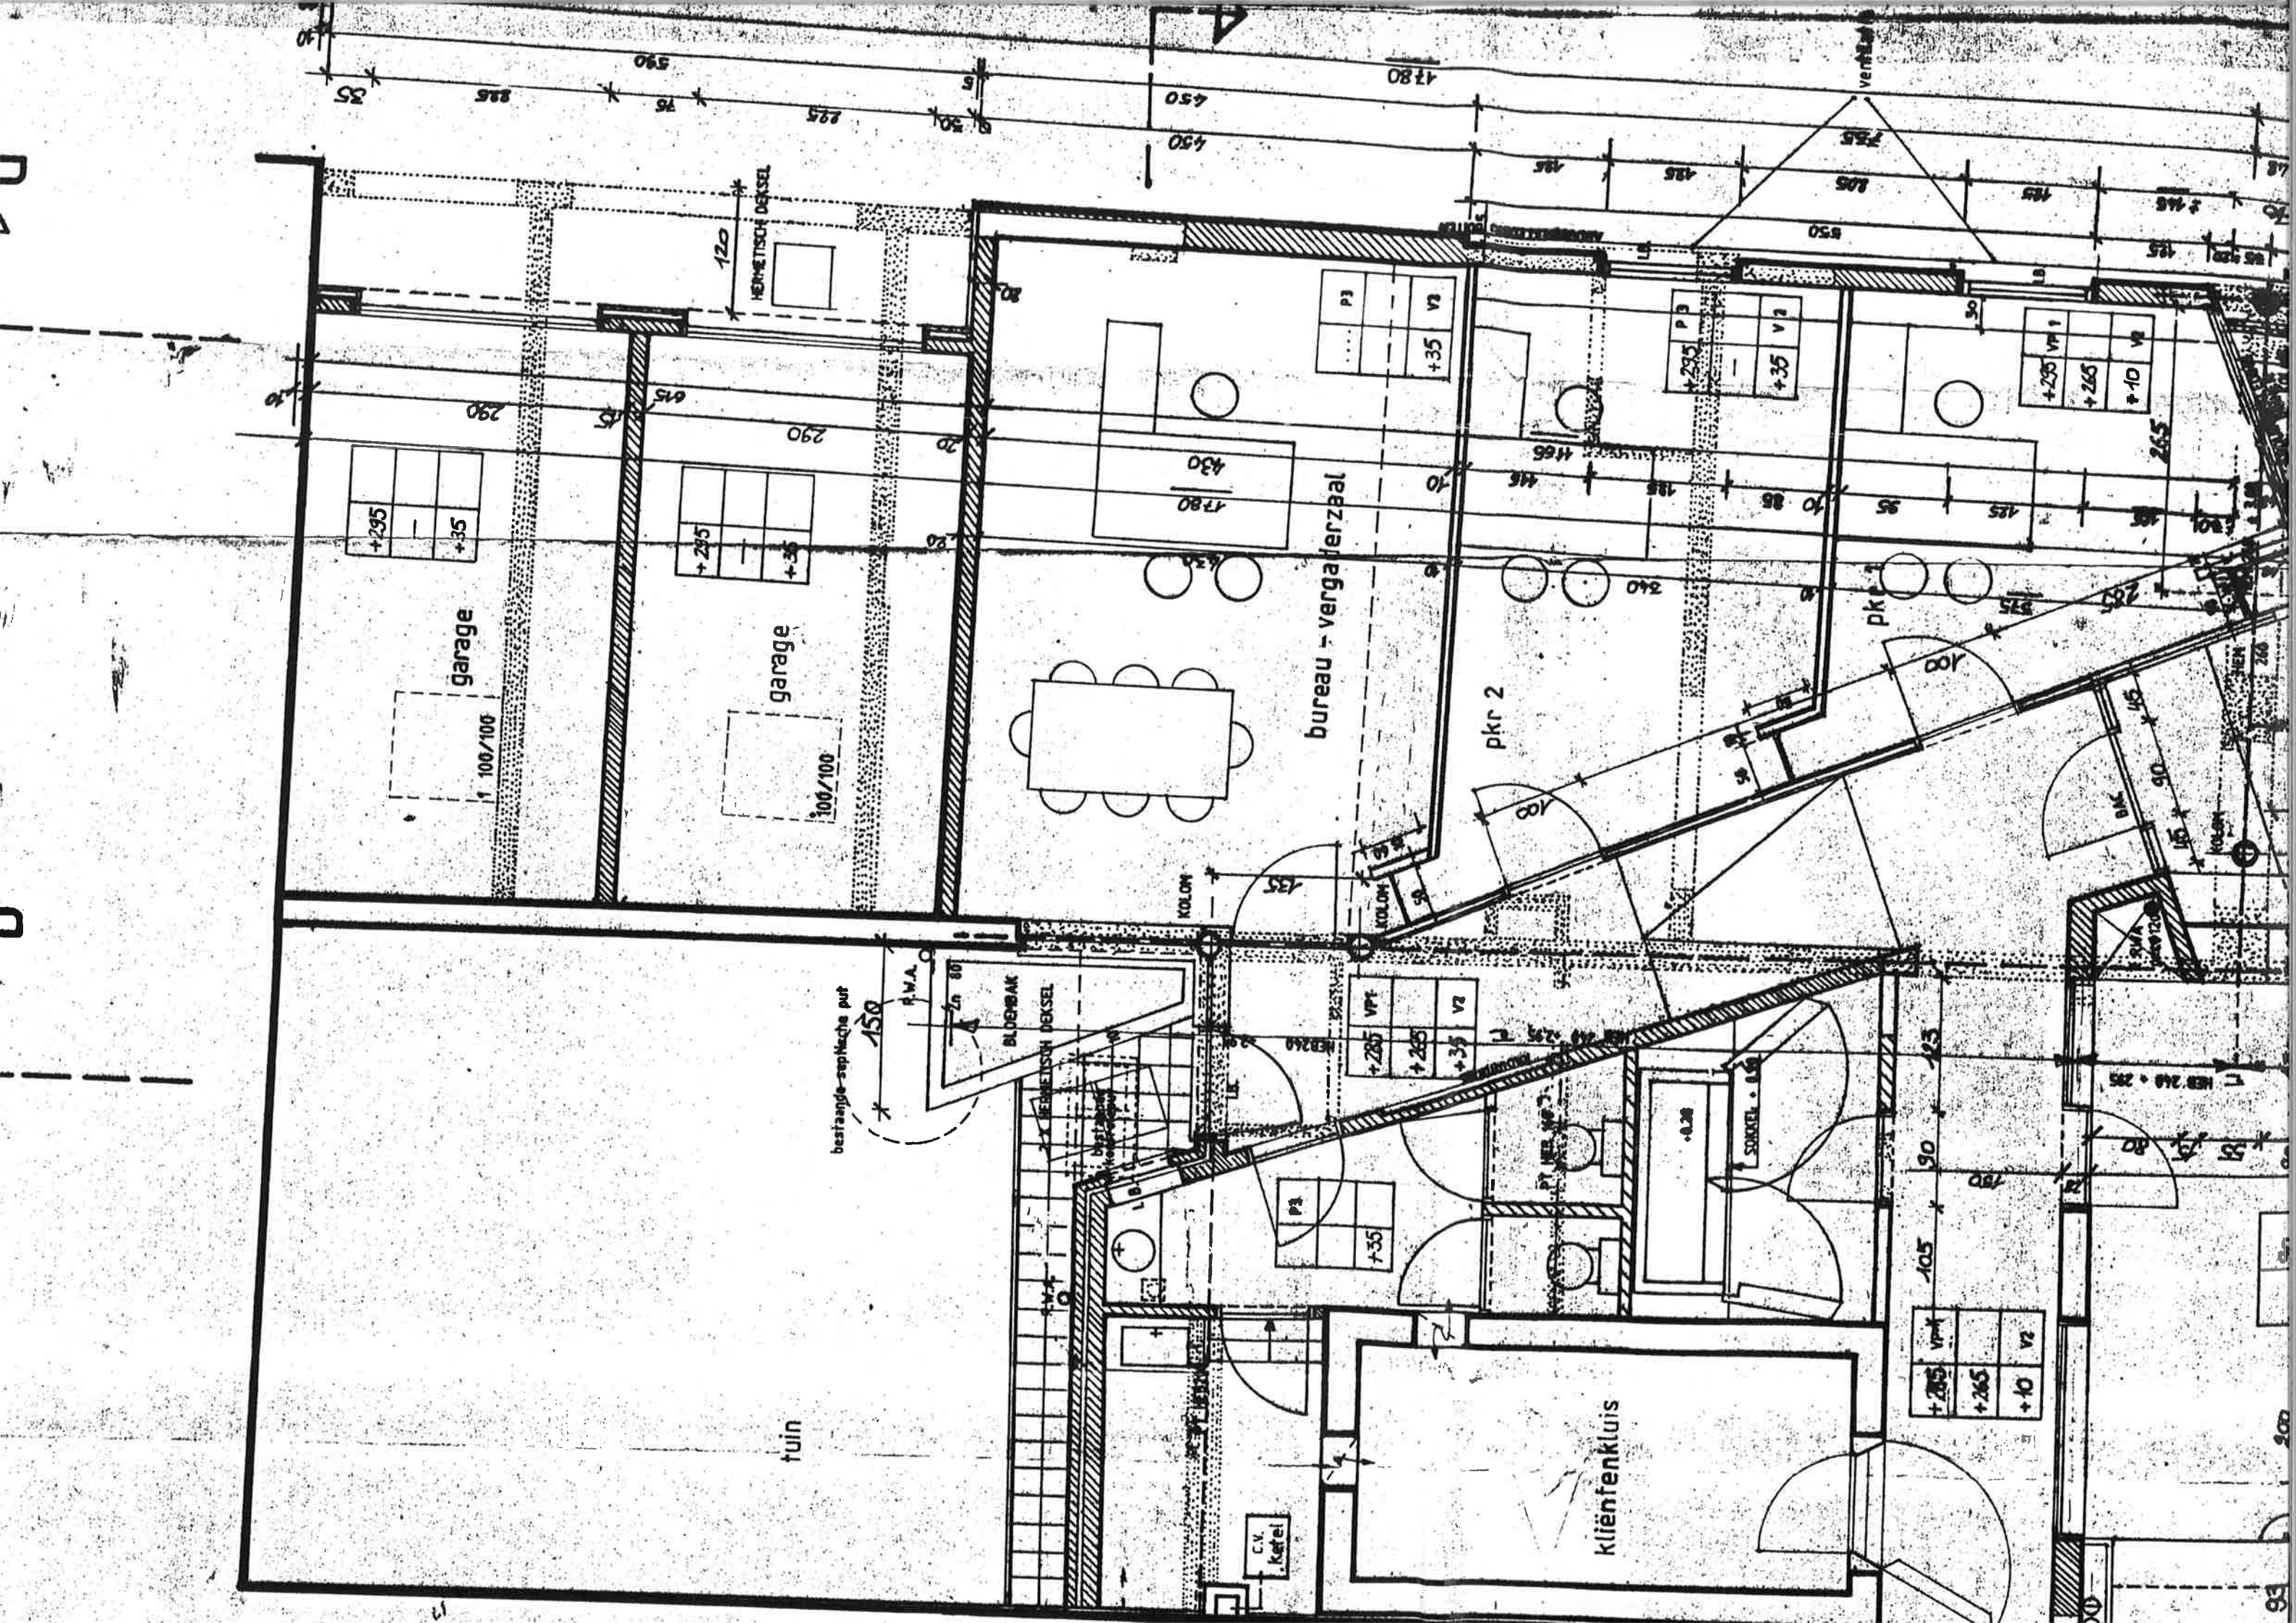

DAKRENOVATIE

UITZETTINGSVOEG

DAKOPSTAND IN GEWAPEND BETON

NIEUWE DAKDICHTING

DEUR MET ALUMINIUMROOSTER

R.M.A.

DAMPAFVOER

WANDPROFIEL

ALUMINIUM BALUSTRADE

WANDPROFIEL

WANDPROFIEL

berging

terras

slaapkamer

badkamer

droogkast

boiler

wasmachine

gyproc

afvoer badkamer app. 2.

gyproc

elektr. kast

eethoek

publieke
hall

BOVENVERLICHTING
CV. 1 STE

+628	P 3	
+353		

afvoer vc app 2.

ventilatie we

zithoek

WC

hall

slaapkamer

slaapkamer

1ste verdieping

+621	VP2	
+607		
+353		

+621	P 3	
+621		
+353		

+621	VP2	
+607		
+353		

R.M.A.

VP 2		
------	--	--

2		
---	--	--

