



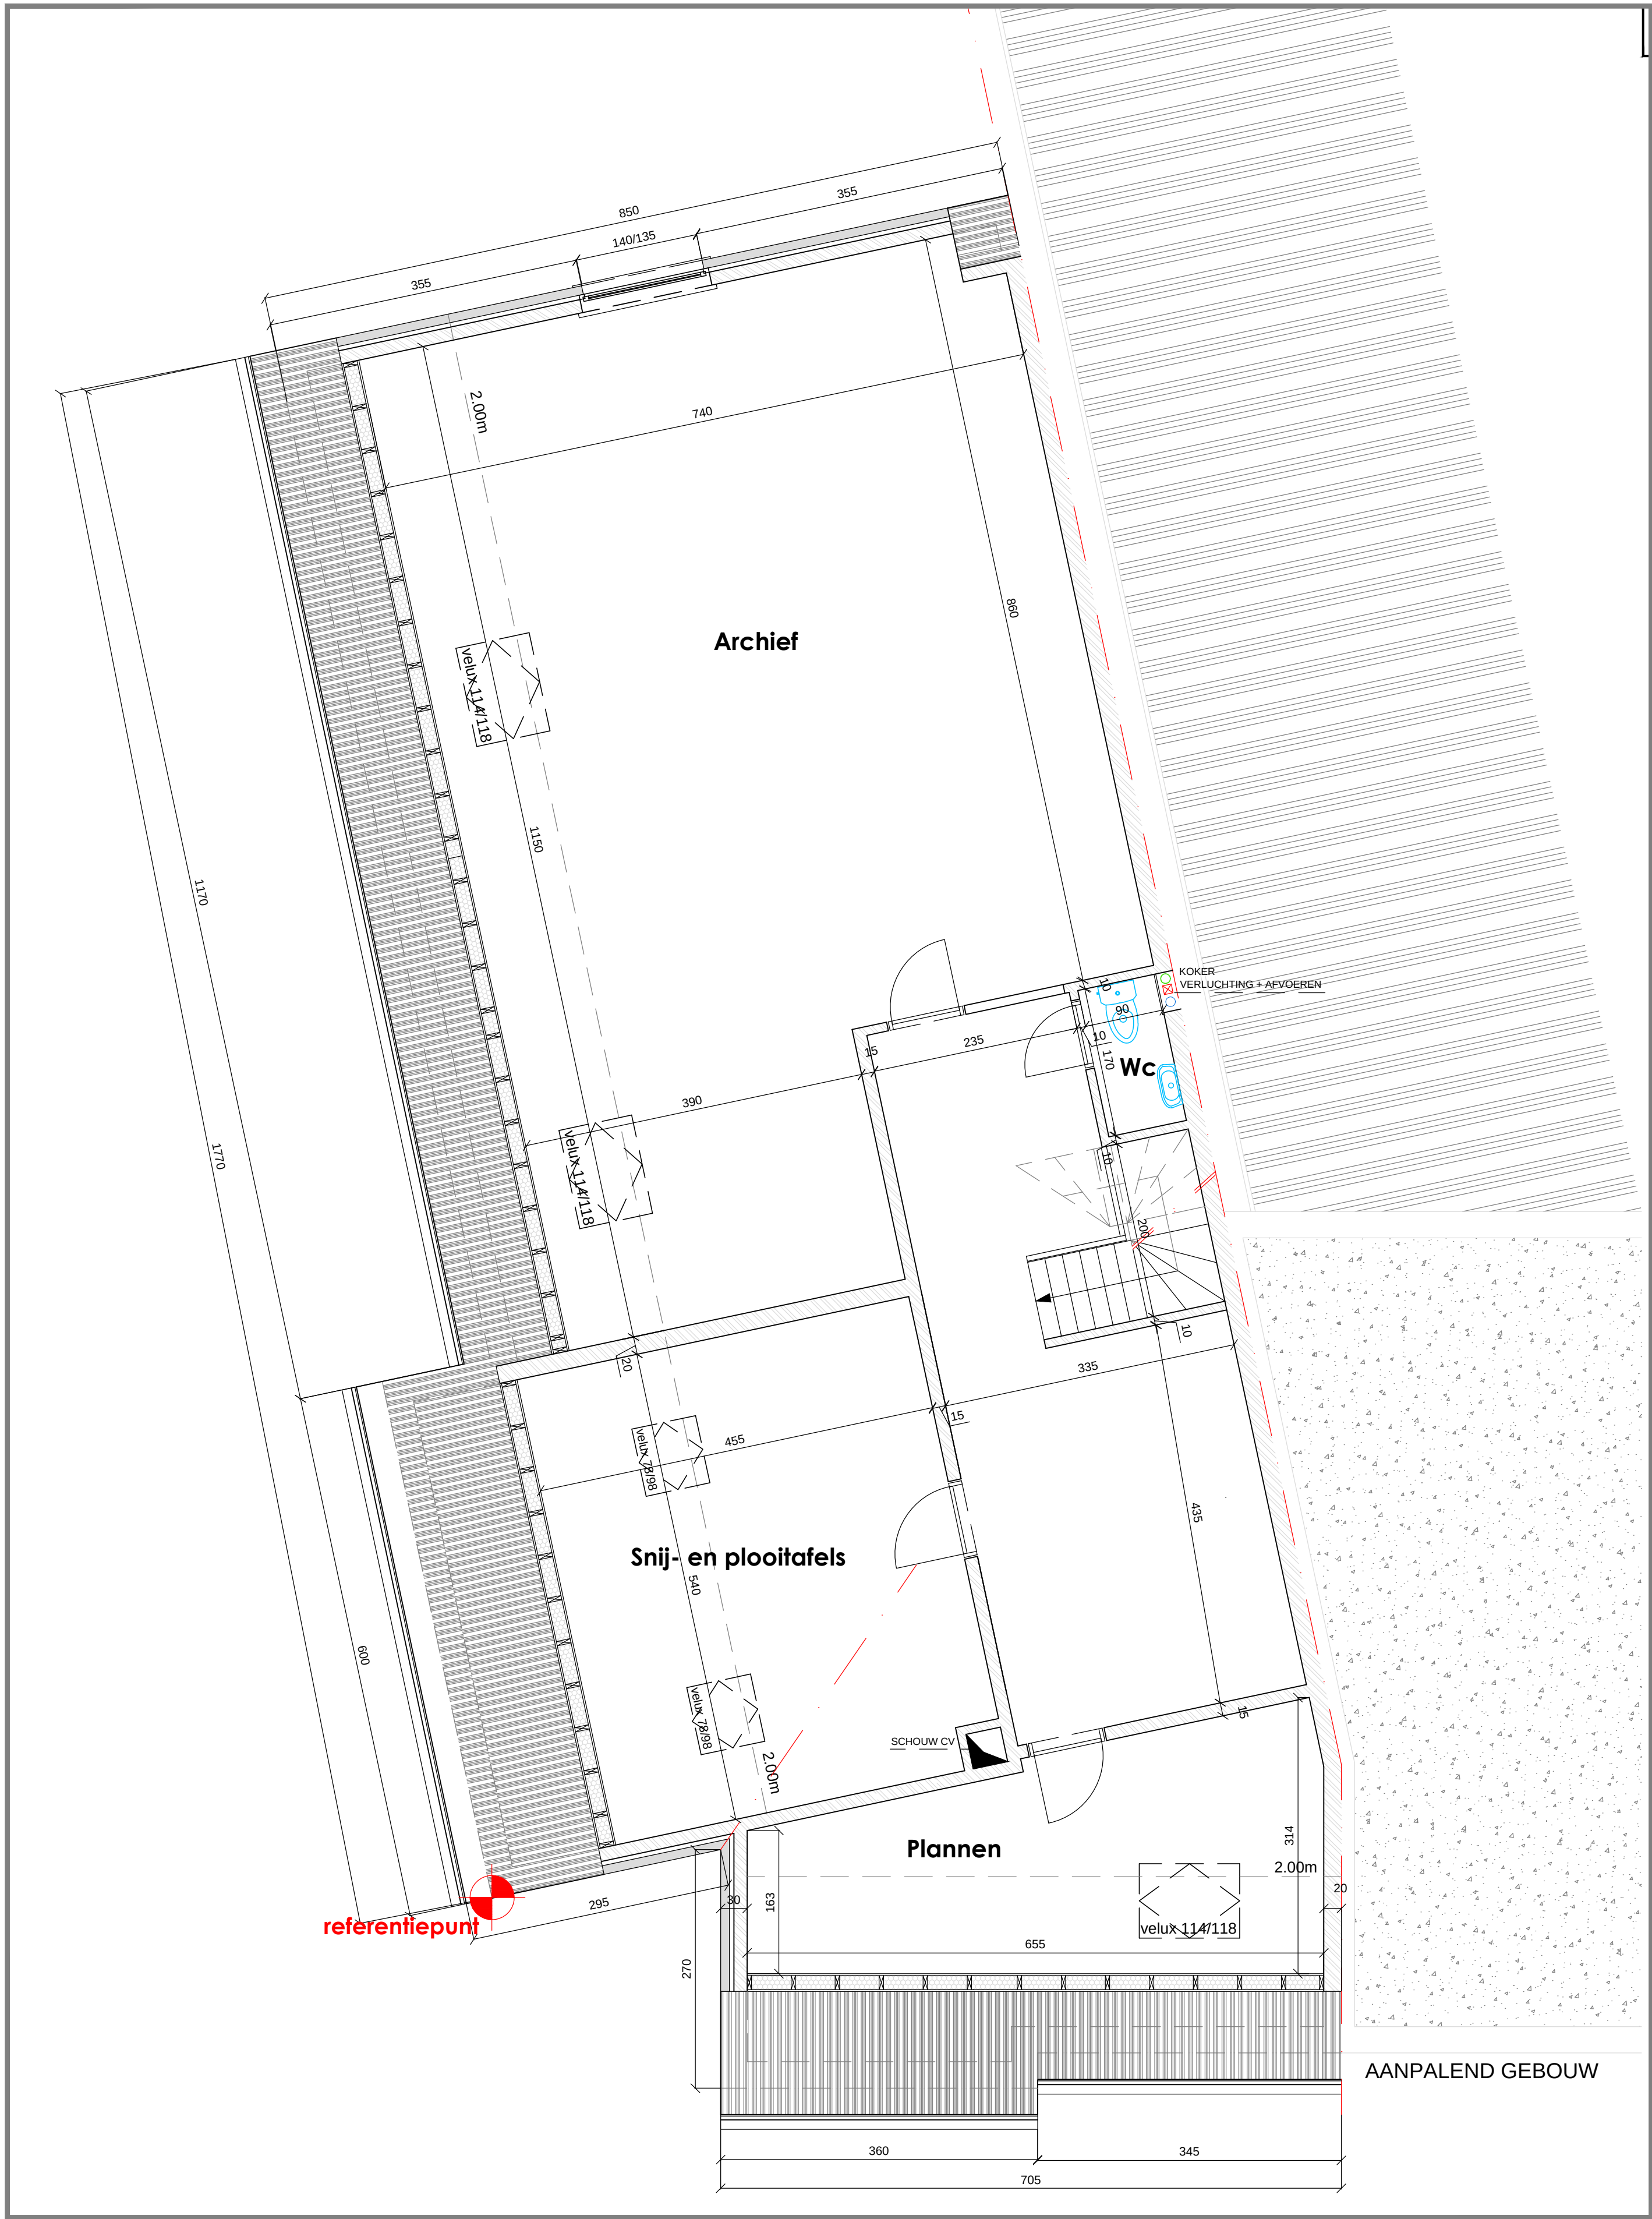

- LEGENDE
- gevels: recup gevelsteen 18/8/5 rood genuanceerd
 - uitbekleding platform: singels, antraciet
 - dakbedekking: stormpan, zwart antraciet
 - plat dak: roofing
 - halfronde hanggoten in zink
 - regenwaterafvoeren in zink diam. 80mm
 - buitenschrijnwerk: alu, zwart
 - dorpels in witsteen
 - sectionaalpoort: metaal, zwart

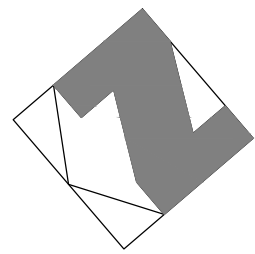


NIVEAU +2
INRICHTEN VAN EEN APPARTEMENT - TE REGULARISEREN:
woongelegenheid - voordien: archief, snij- en plooitafels plannen
CV - kring 3



Beschrijving:
Niv. +2 appartement
dhr en mevr I. DECLERCK

Schaal : 1:50
Dossier :
Datum : 13/11/17

ID Architecten bvba
Staatsbaan 249
9870 Zulte
T +32 56 60 01 08
F +32 56 60 23 57
archdeclerck@telenet.be

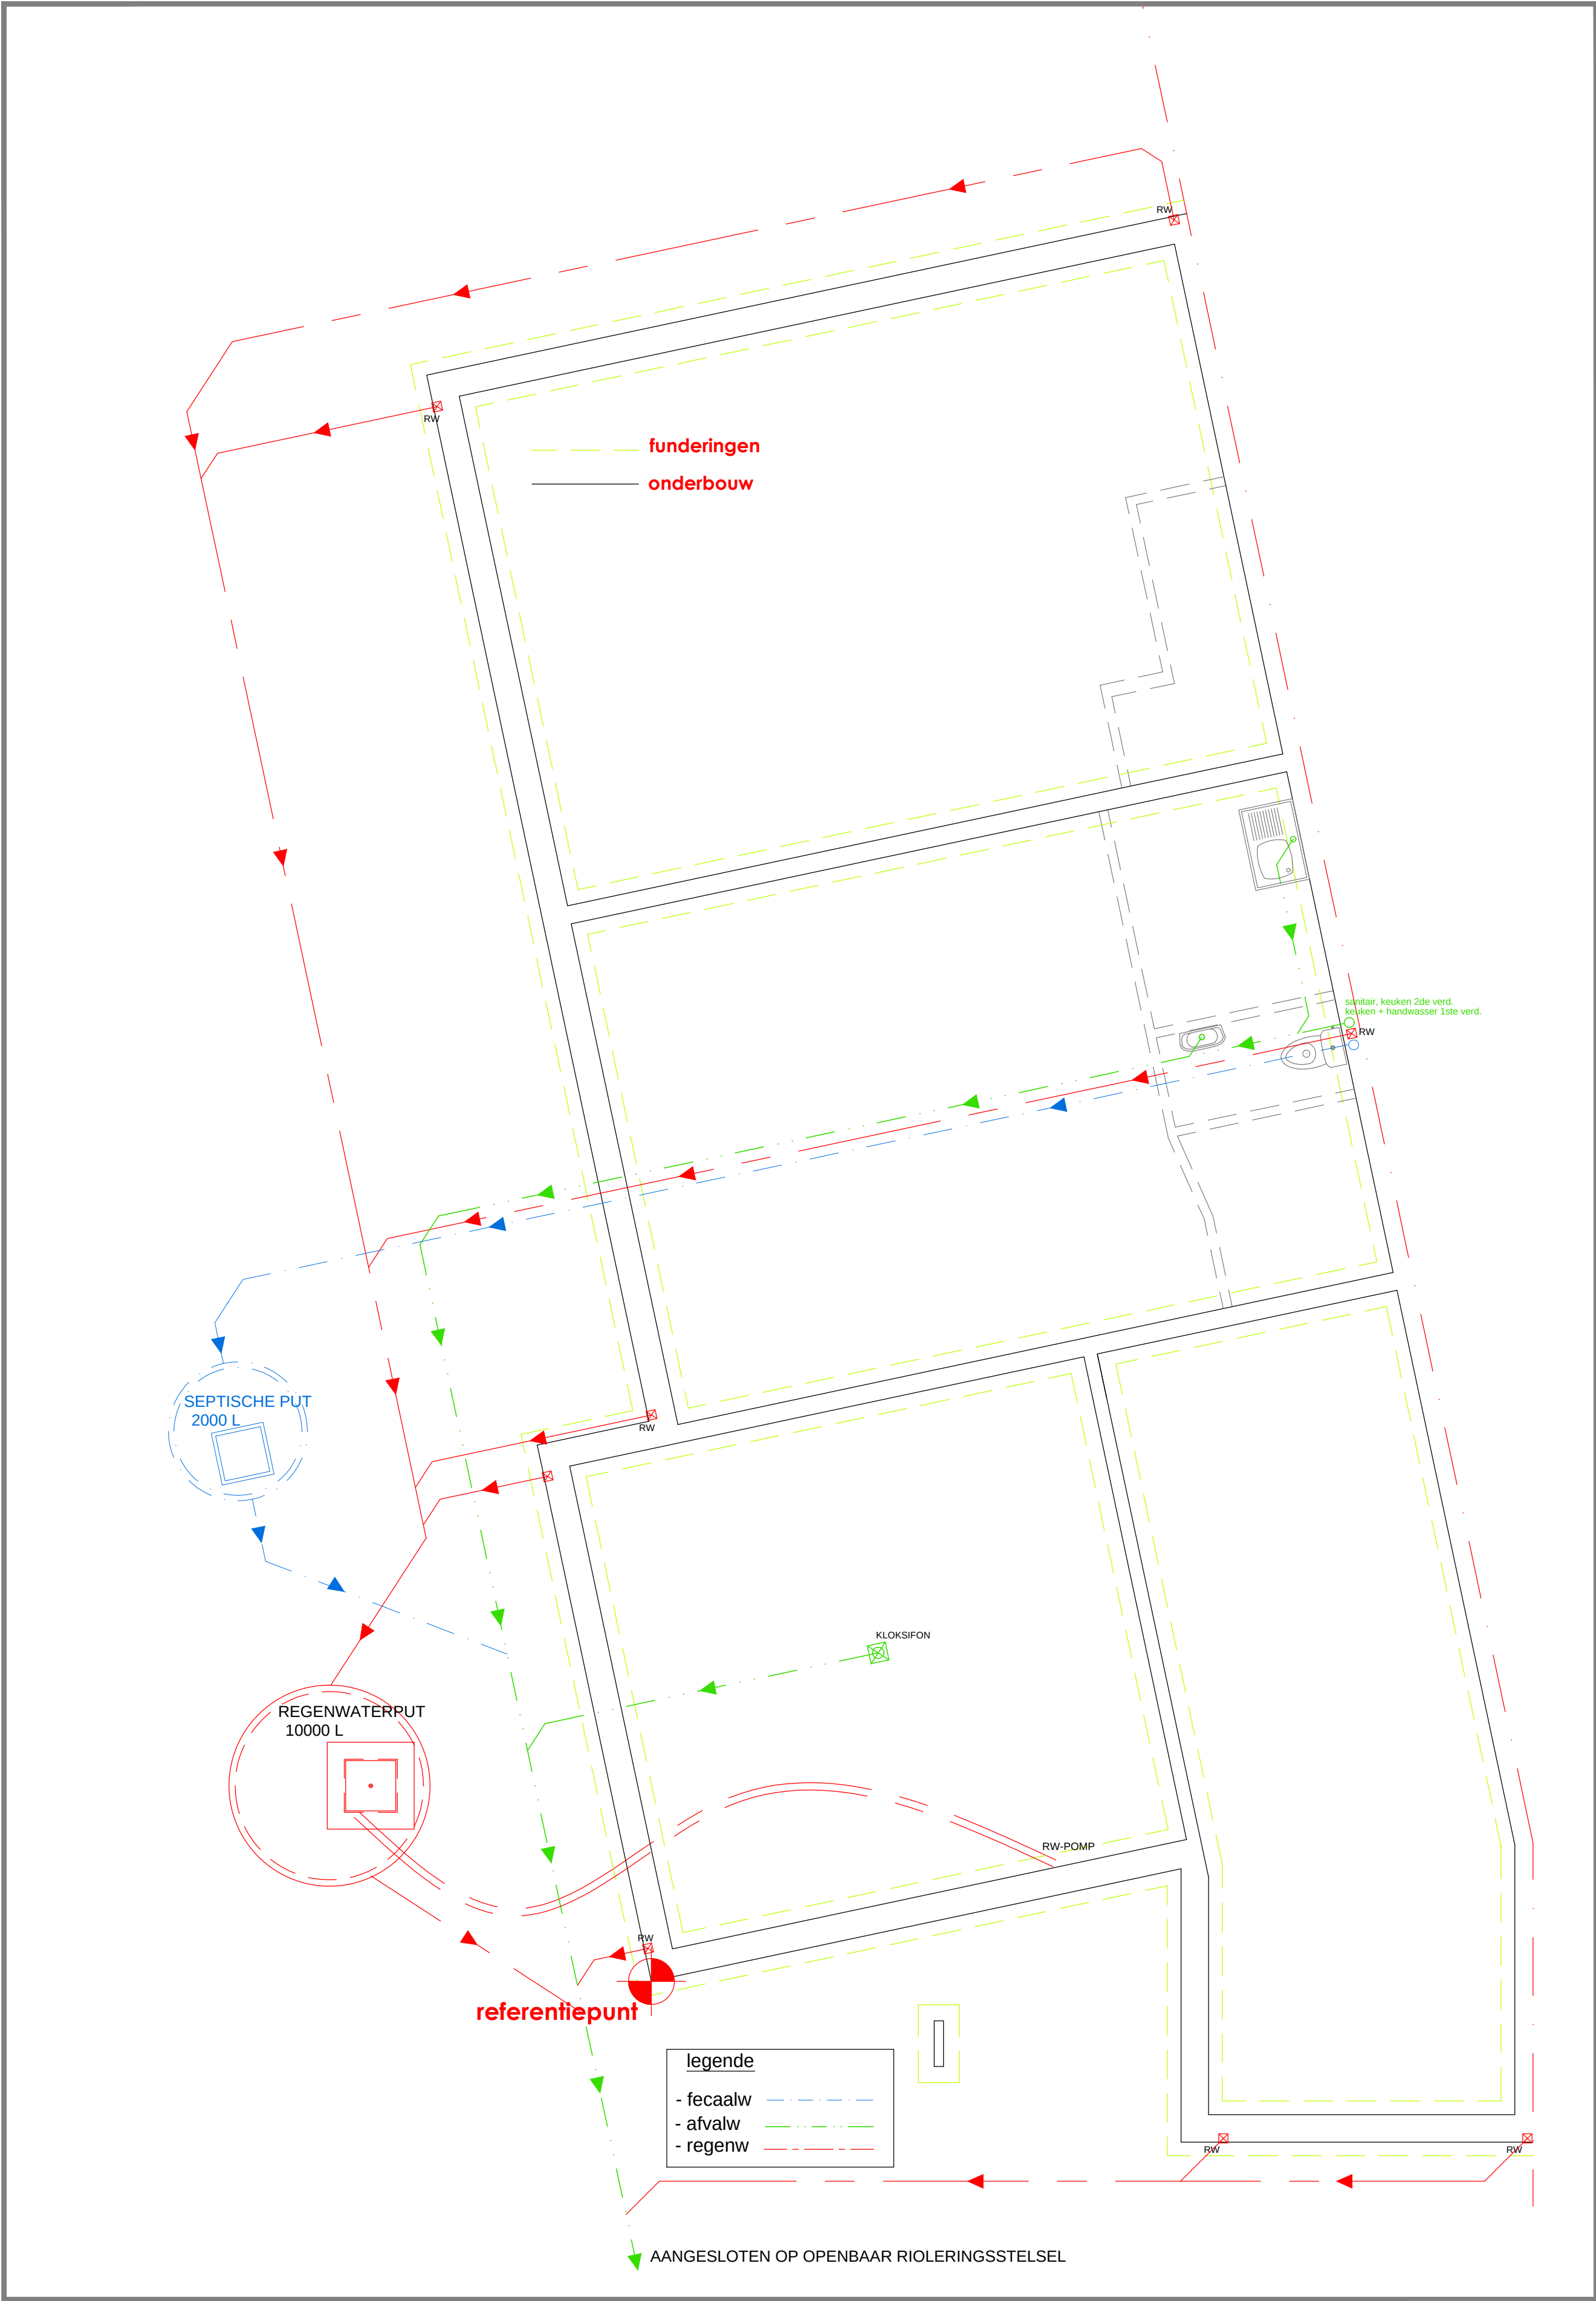


FUNDERING RIOLERING BESTAAND




Beschrijving:
fundering riolering bureel
dhr en mevr I. DECLERCK

Schaal : 1:50
Dossier :
Datum : 13/11/17

ID Architecten bvba
Staatsbaan 249
9870 Zulte
T +32 56 60 01 08
F +32 56 60 23 57
archdeclerck@telenet.be

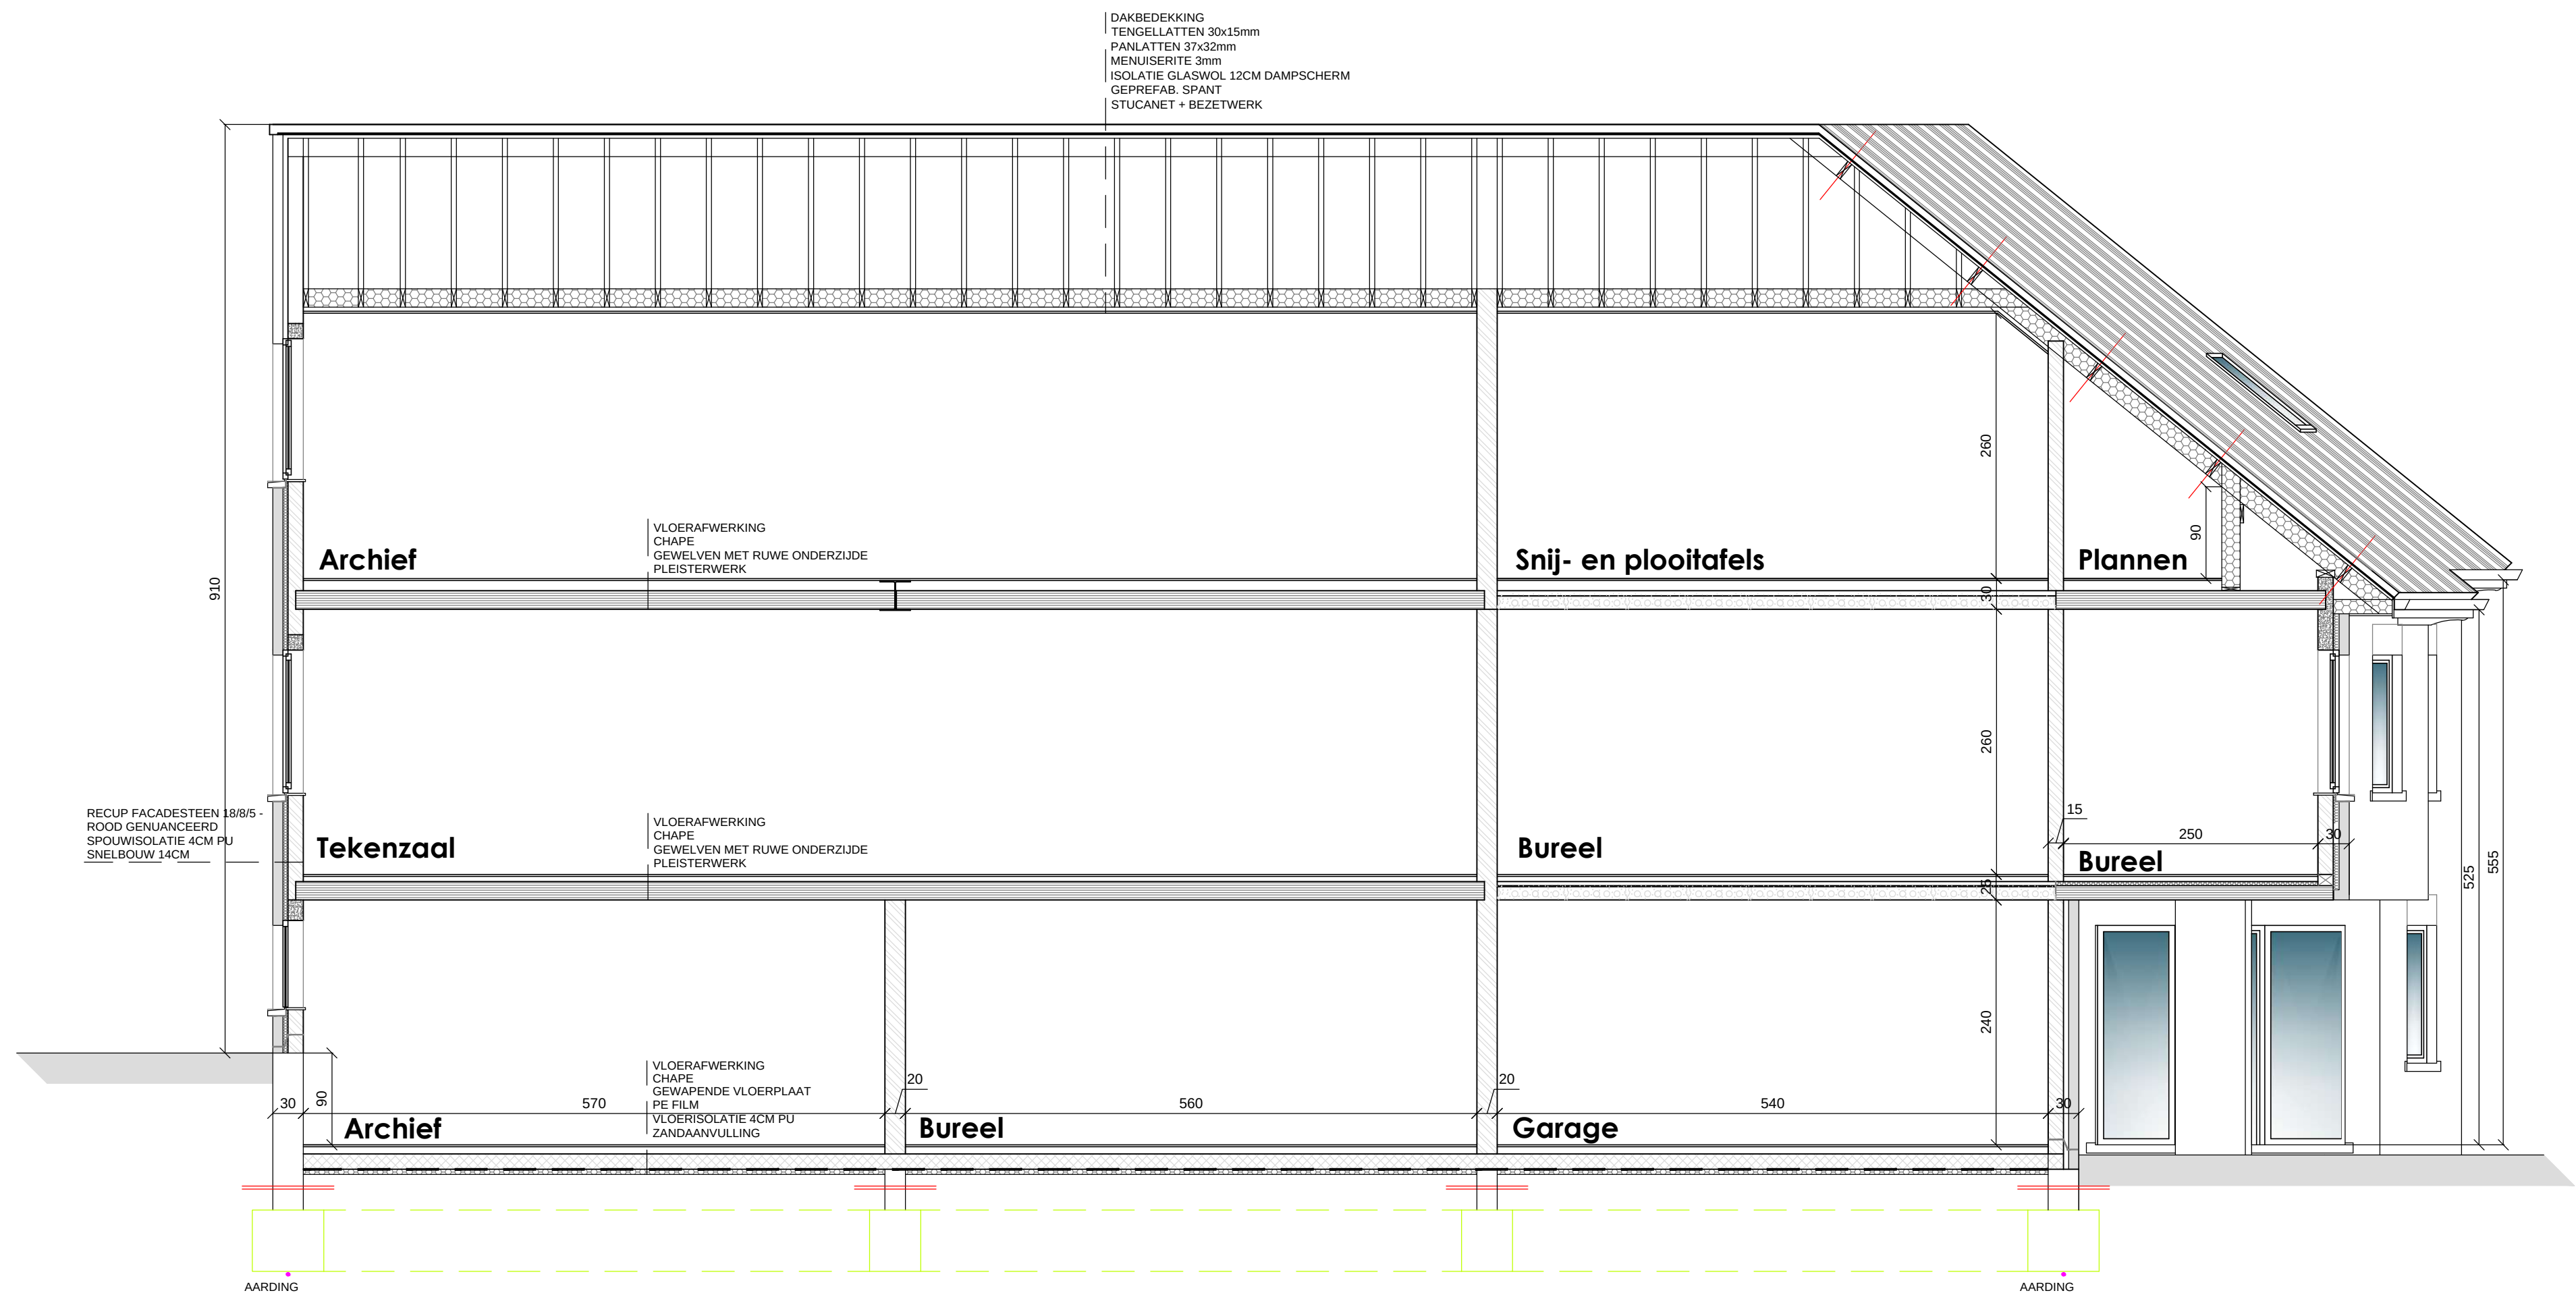

DOORSNEDE bestaand

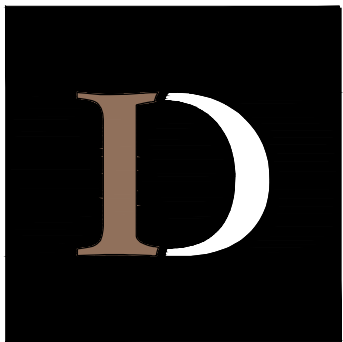


ARCHITECTEN

Beschrijving:
Doorsnede
dhr en mevr I. DECLERCK

Schaal : 1:50
Dossier :
Datum : 13/11/17

ID Architecten bvba
Staatsbaan 249
9870 Zulte

T +32 56 60 01 08
F +32 56 60 23 57
archdeclerck@telenet.be

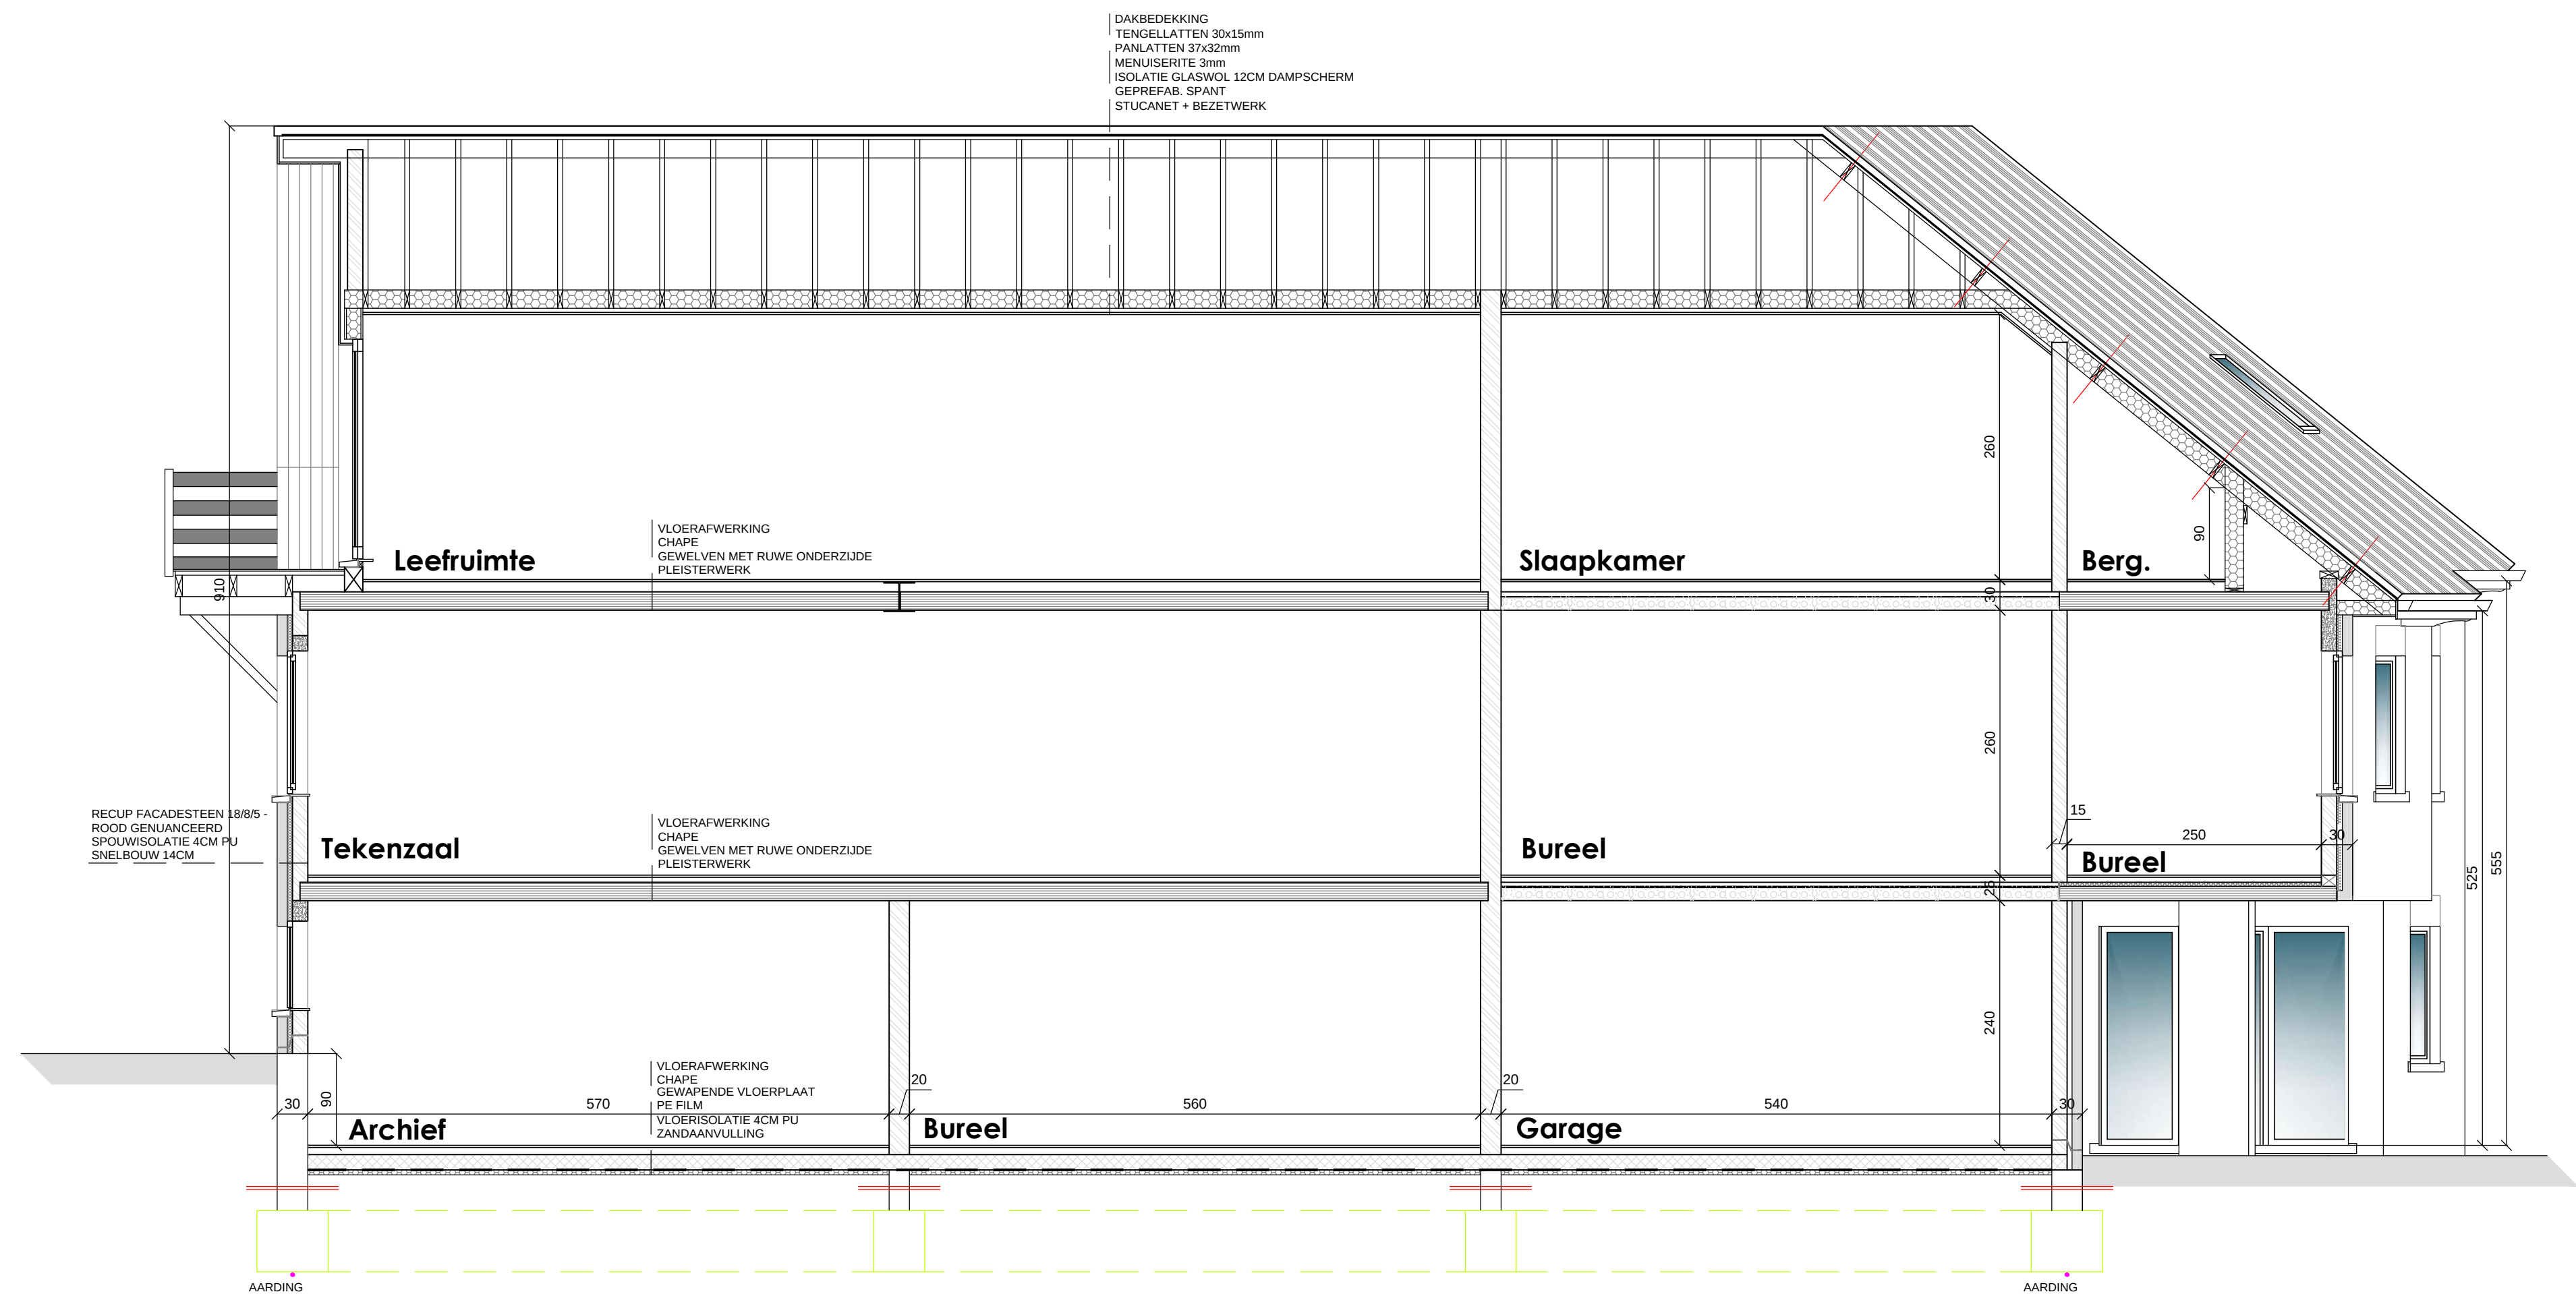



DOORSNEDE nieuw



Beschrijving:
Doorsnede
dhr en mevr I. DECLERCK

Schaal : 1:50
Dossier :
Datum : 13/11/17

ID Architecten bvba
Staatsbaan 249
9870 Zulte
T +32 56 60 01 08
F +32 56 60 23 57
archdeclerck@telenet.be

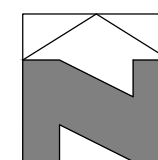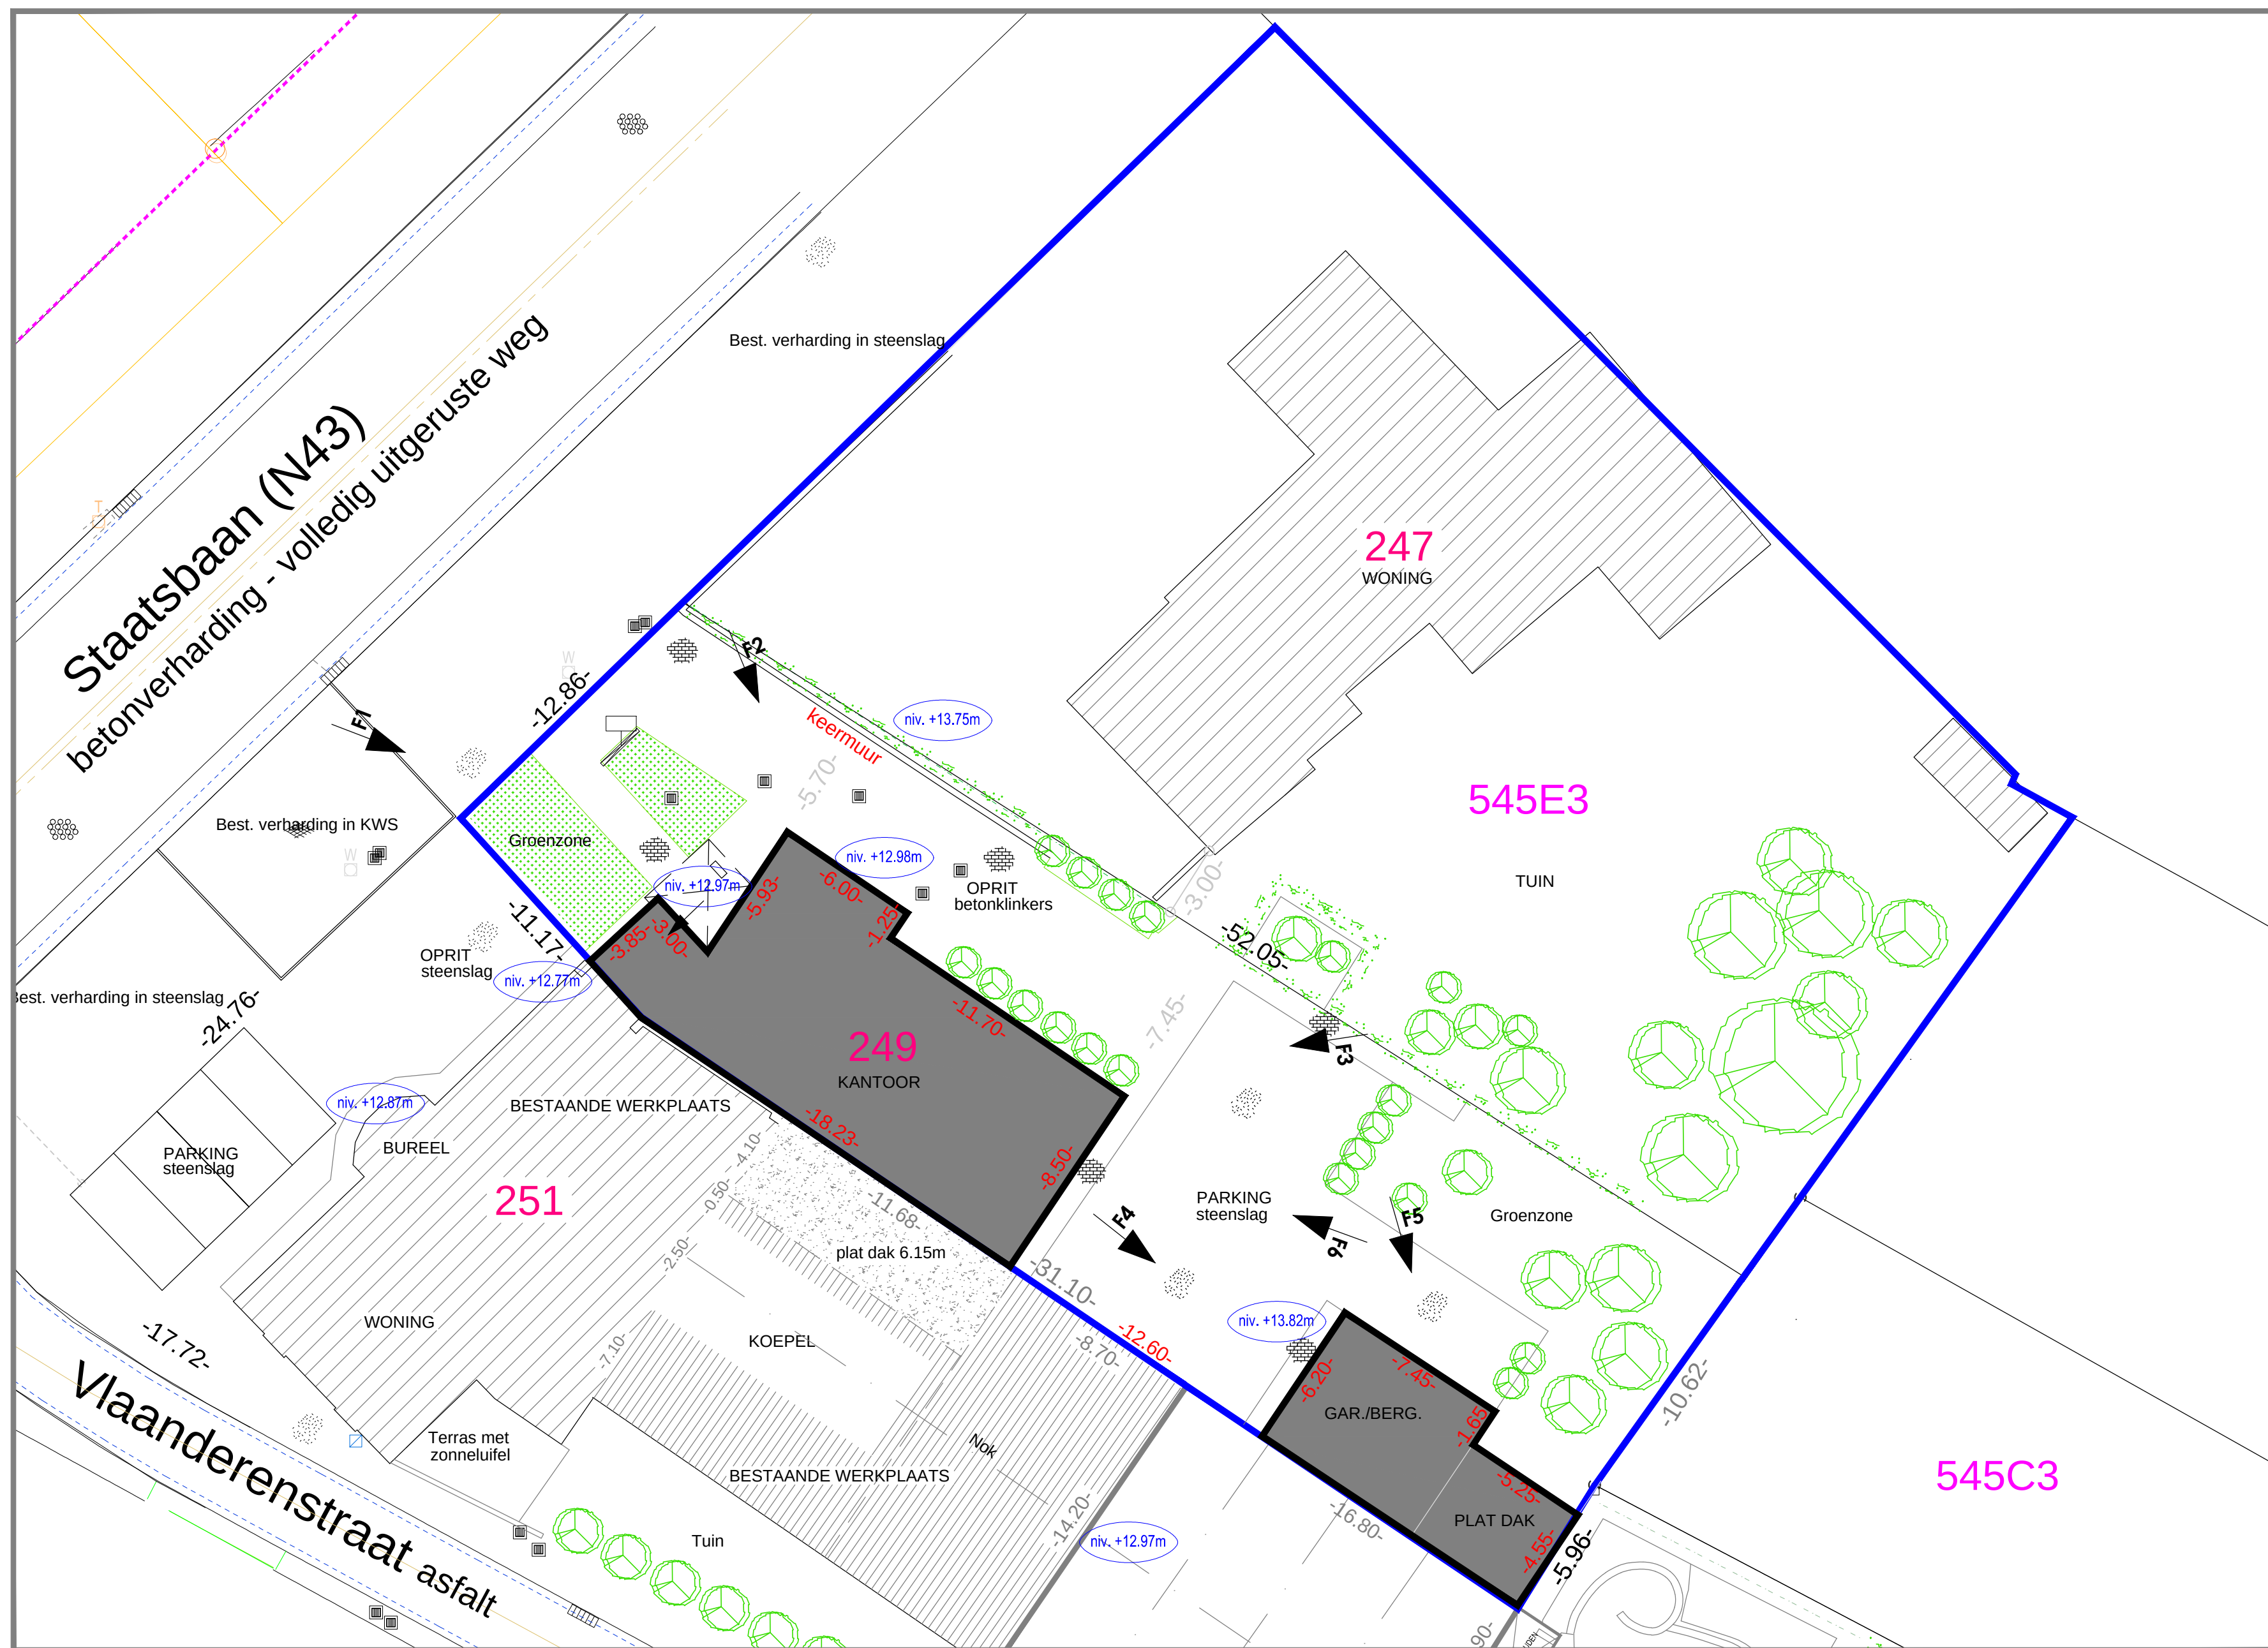

INPLANTING 1/200



Beschrijving:
Inplanting
dhr en mevr I. DECLERCK

ID Architecten bvba
Staatsbaan 249
9870 Zulte

Schaal: 1:200
Dossier:
Datum: 13/11/17

T +32 56 60 01 08
F +32 56 60 23 57
archdeclerck@telenet.be

LEGENDE

MATERIALEN GARAGE/BERGING

- gevels: rustieke gevelsteen geel-bruin genuanceerd
- dakbedekking: sandwichpanelen met 10cm isomo; platte dakpan, antraciet.
- plat dak: roofing
- halfronde hanggoten in zink
- regenwaterafvoeren in pvc diam. 80mm
- dakoversteek plat dak: hout, naturel
- buitenschrijnwerk: hout, naturel
- dorpels in blauwe hardsteen
- kantelpoorten: metaal, wit; isolatie 4cm PU
- buitendeur: metaal, wit

MATERIALEN BUREELGEBOUW



- gevels: recup gevelsteen 18/8/5 rood genuanceerd
- uitbekleding platform: singels, antraciet
- dakbedekking: stormpan, zwart antraciet.
- plat dak: roofing
- halfronde hanggoten in zink
- regenwaterafvoeren in zink diam. 80mm
- buitenschrijnwerk: alu, zwart
- dorpels in witsteen
- sectionaalpoort: metaal, zwart

MATERIALEN BUREELGEBOUW / APPARTEMENT



- gevels: recup gevelsteen 18/8/5 rood genuanceerd
- uitbekleding platform: singels, antraciet
- dakbedekking: stormpan, zwart antraciet.
- plat dak: roofing
- halfronde hanggoten in zink
- regenwaterafvoeren in zink diam. 80mm
- overdekt terras: uitbekleed in hout, naturel
- buitenschrijnwerk: alu, zwart
- dorpels in witsteen
- sectionaalpoort: metaal, zwart

MATERIALEN

LEGENDE GARAGE/BERGING

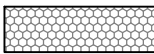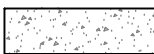-  gevelmetselwerk
-  cellenbeton
-  snelbouw
-  glaswolisolatie
-  gewapende vloerplaat

LEGENDE BUREELGEBOUW

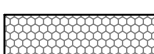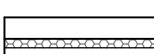-  gevelmetselwerk
-  beton
-  gewelf langse richting
-  gewelf dwarse richting
-  snelbouw
-  glaswolisolatie
-  gewapende vloerplaat
-  harde isolatieplaat




Beschrijving:
Legende - Materialen
dhr en mevr I. DECLERCK

Schaal :
Dossier :
Datum : 13/11/17

ID Architecten bvba
Staatsbaan 249
9870 Zulte

T +32 56 60 01 08
F +32 56 60 23 57
archdeclerck@telenet.be

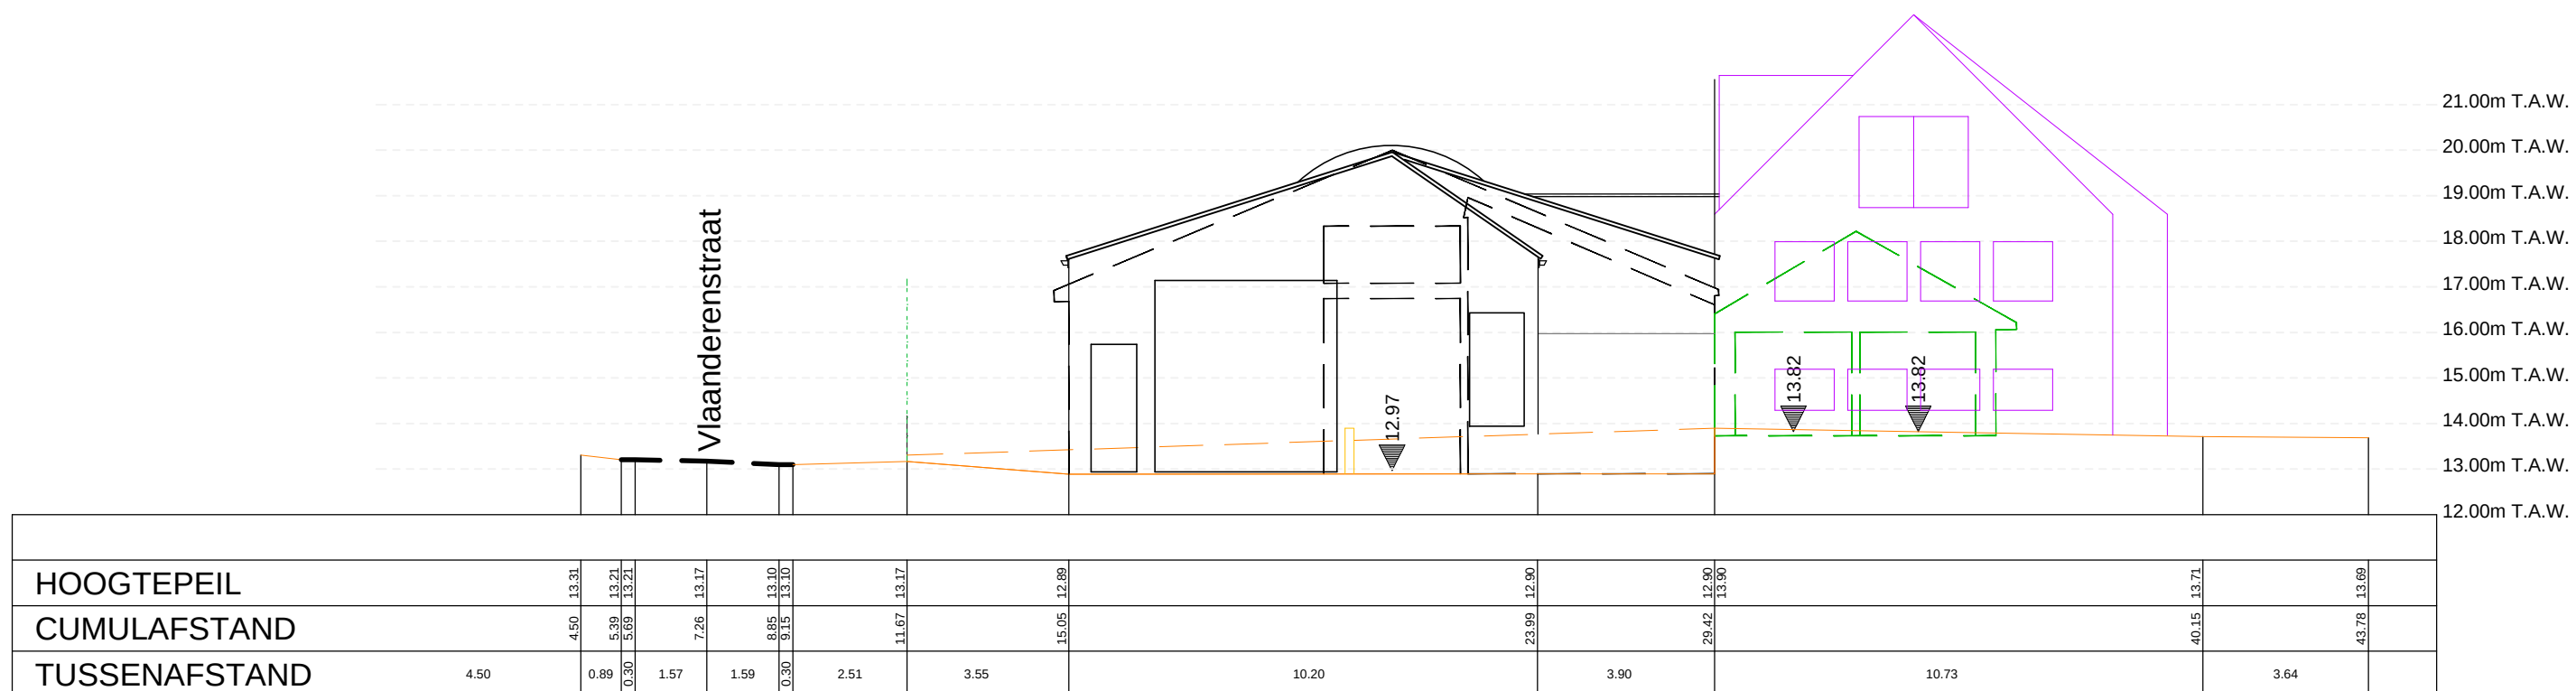

TERREINPROFIEL bestaand




Beschrijving:
Terreinprofiel
 dhr en mevr I. DECLERCK

Schaal : 1:150
Dossier :
Datum : 13/11/17

ID Architecten bvba
 Staatsbaan 249
 9870 Zulte

T +32 56 60 01 08
 F +32 56 60 23 57
 archdeclerck@telenet.be

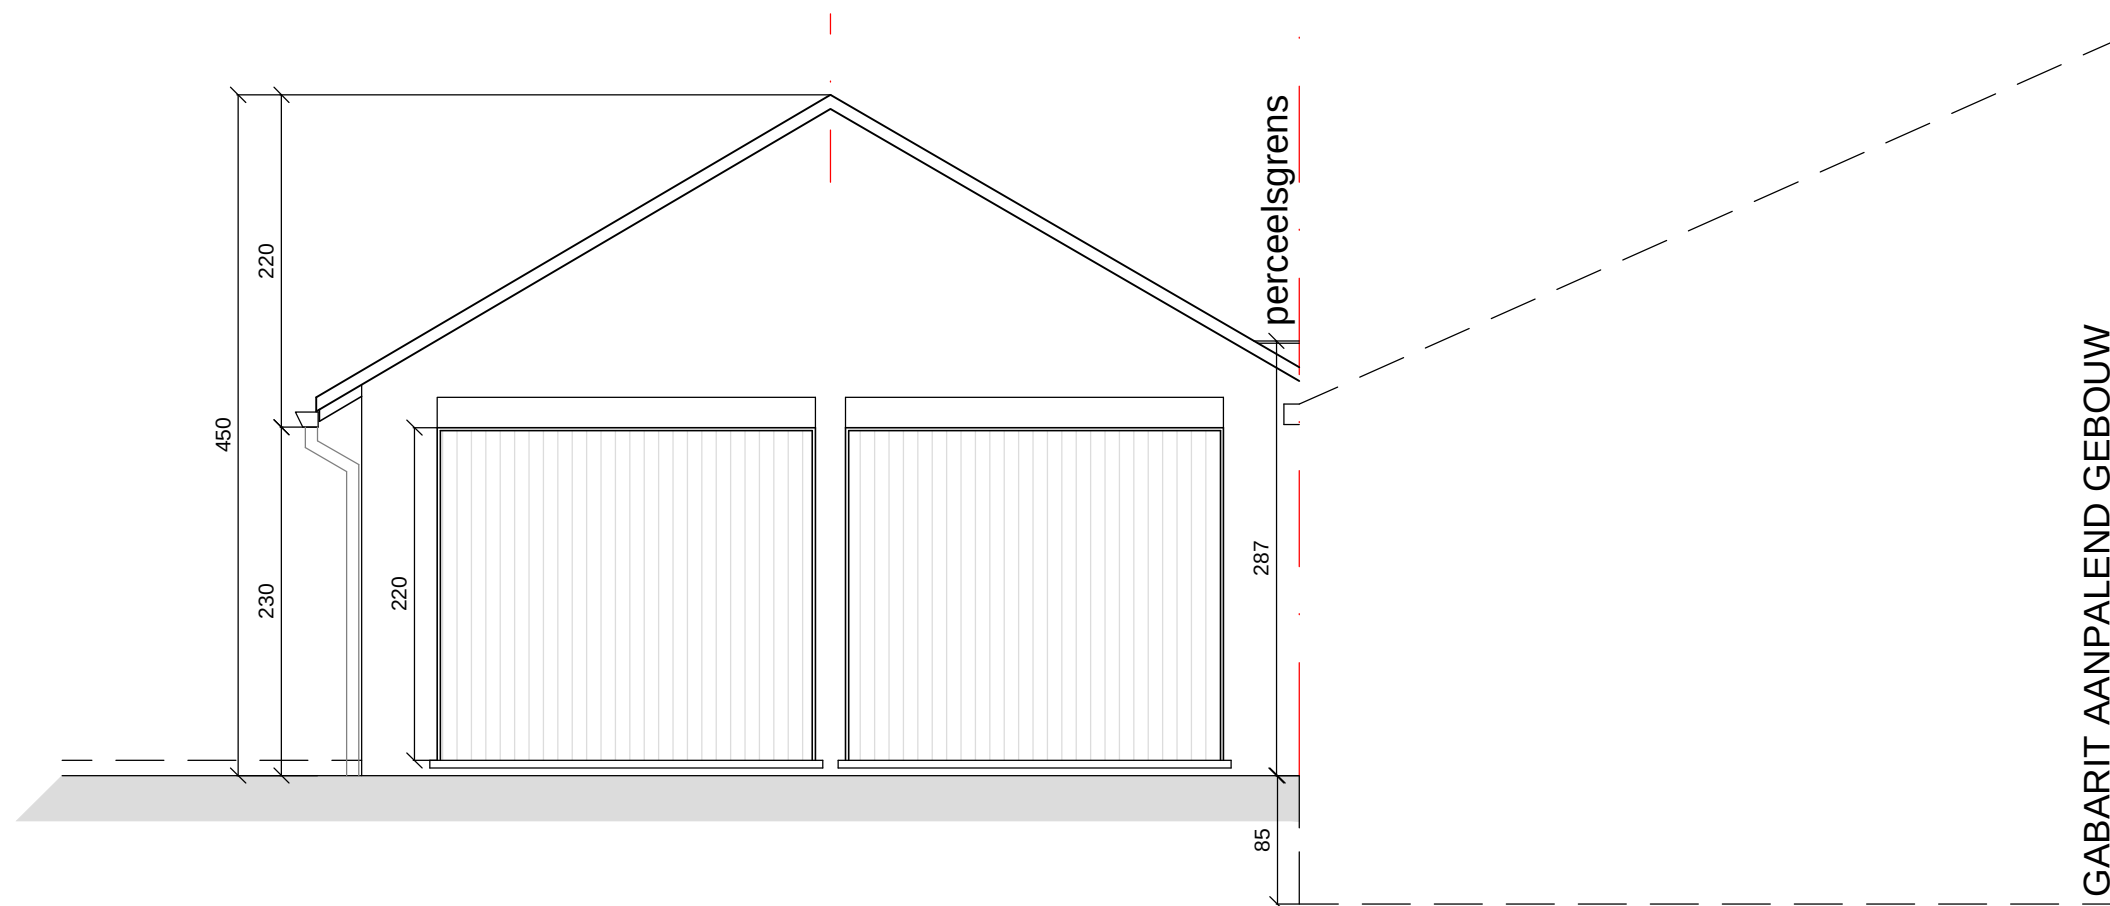

VOORGEVEL GARAGE / BERGING

LEGENDE

- gevels: rustieke gevelsteen geel-bruin genuanceerd
- dakbedekking: sandwichpanelen met 10cm isomo;
platte dakpan, antraciet.
- plat dak: roofing
- halfronde hanggoten in zink
- regenwaterafvoeren in pvc diam. 80mm
- dakoversteek plat dak: hout, naturel
- buitenschrijnwerk: hout, naturel
- dorpels in blauwe hardsteen
- kantelpoorten: metaal, wit; isolatie 4cm PU
- buitendeur: metaal, wit



Beschrijving:

Voorgevel garage / berging
dhr en mevr I. DECLERCK


ID Architecten bvba
Staatsbaan 249
9870 Zulte

Schaal : 1:50

Dossier :

Datum : 13/11/17

T +32 56 60 01 08
F +32 56 60 23 57
archdeclerck@telenet.be

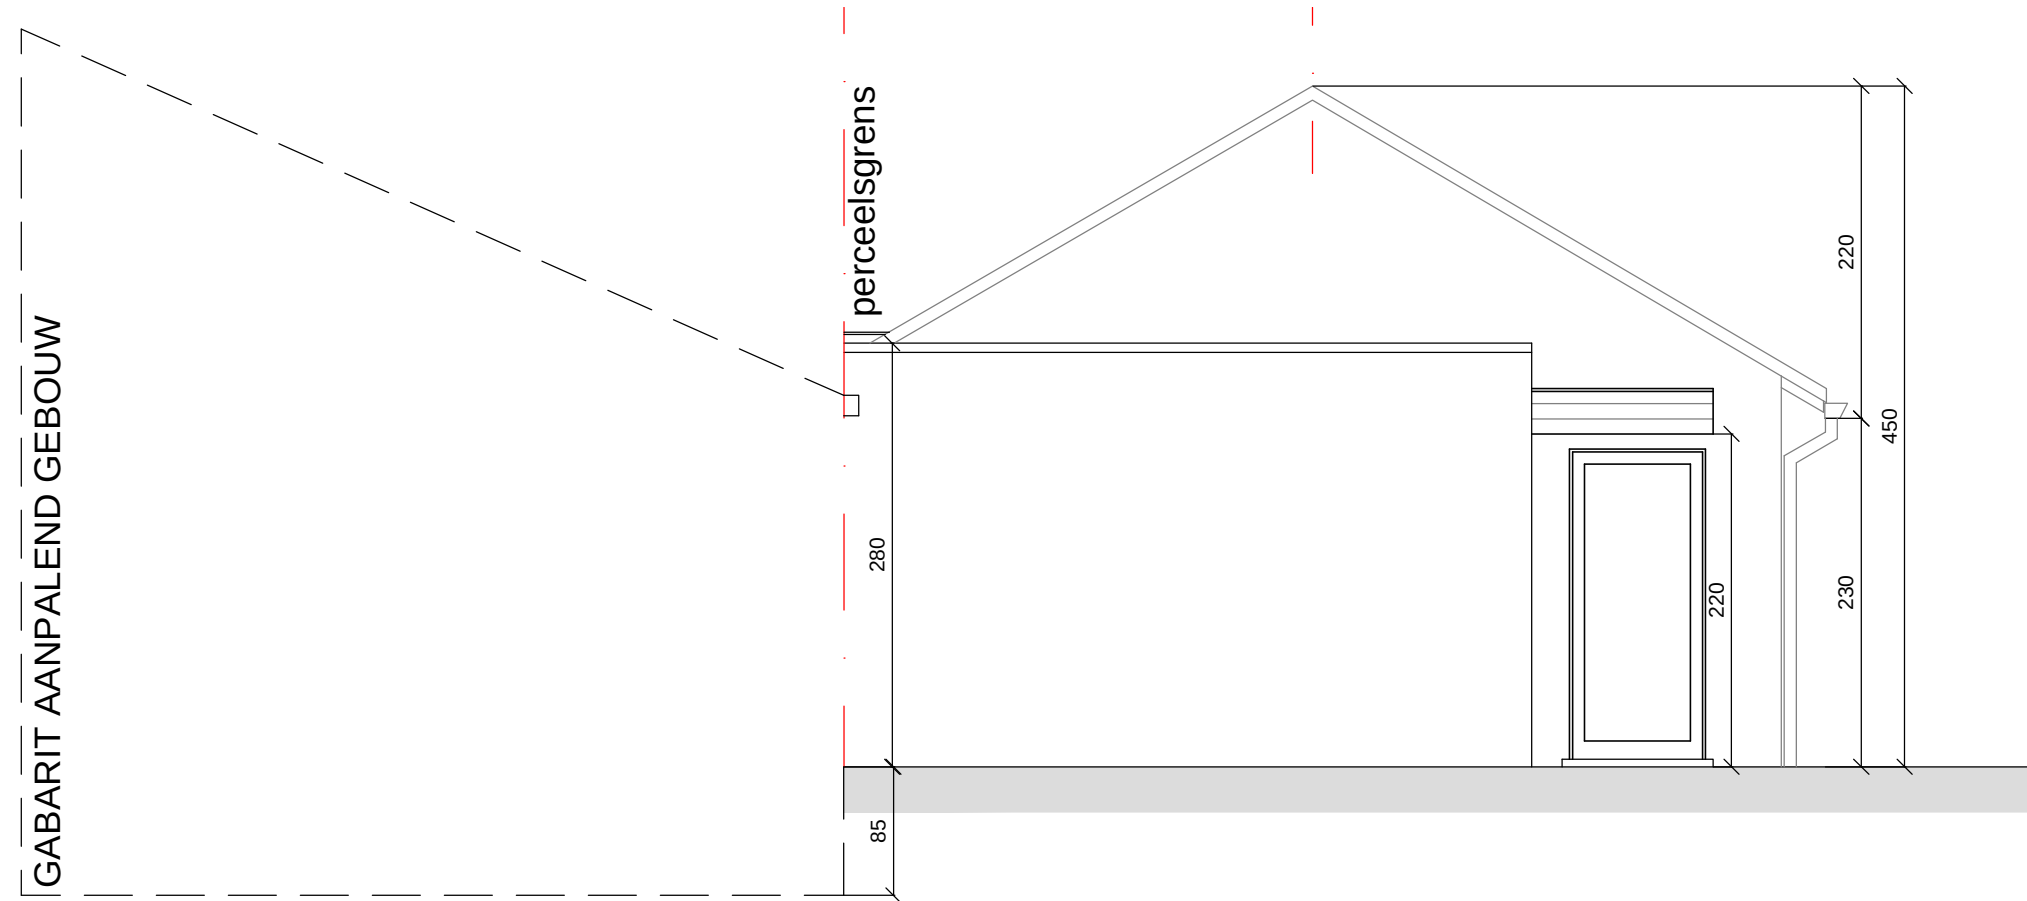

ACHTERGGEVEL GARAGE / BERGING

LEGENDE

- gevels: rustieke gevelsteen geel-bruin genuanceerd
- dakbedekking: sandwichpanelen met 10cm isomo; platte dakpan, antraciet.
- plat dak: roofing
- halfronde hanggoten in zink
- regenwaterafvoeren in pvc diam. 80mm
- dakoversteek plat dak: hout, naturel
- buitenschrijnwerk: hout, naturel
- dorpels in blauwe hardsteen
- kantelpoorten: metaal, wit; isolatie 4cm PU
- buitendeur: metaal, wit



Beschrijving:

Achtergev garage / berging
dhr en mevr I. DECLERCK

ID Architecten bvba
Staatsbaan 249
9870 Zulte


Schaal : 1:50

Dossier :

Datum : 13/11/17

T +32 56 60 01 08
F +32 56 60 23 57
archdeclerck@telenet.be

GABARIT AANPALEND GEBOUW

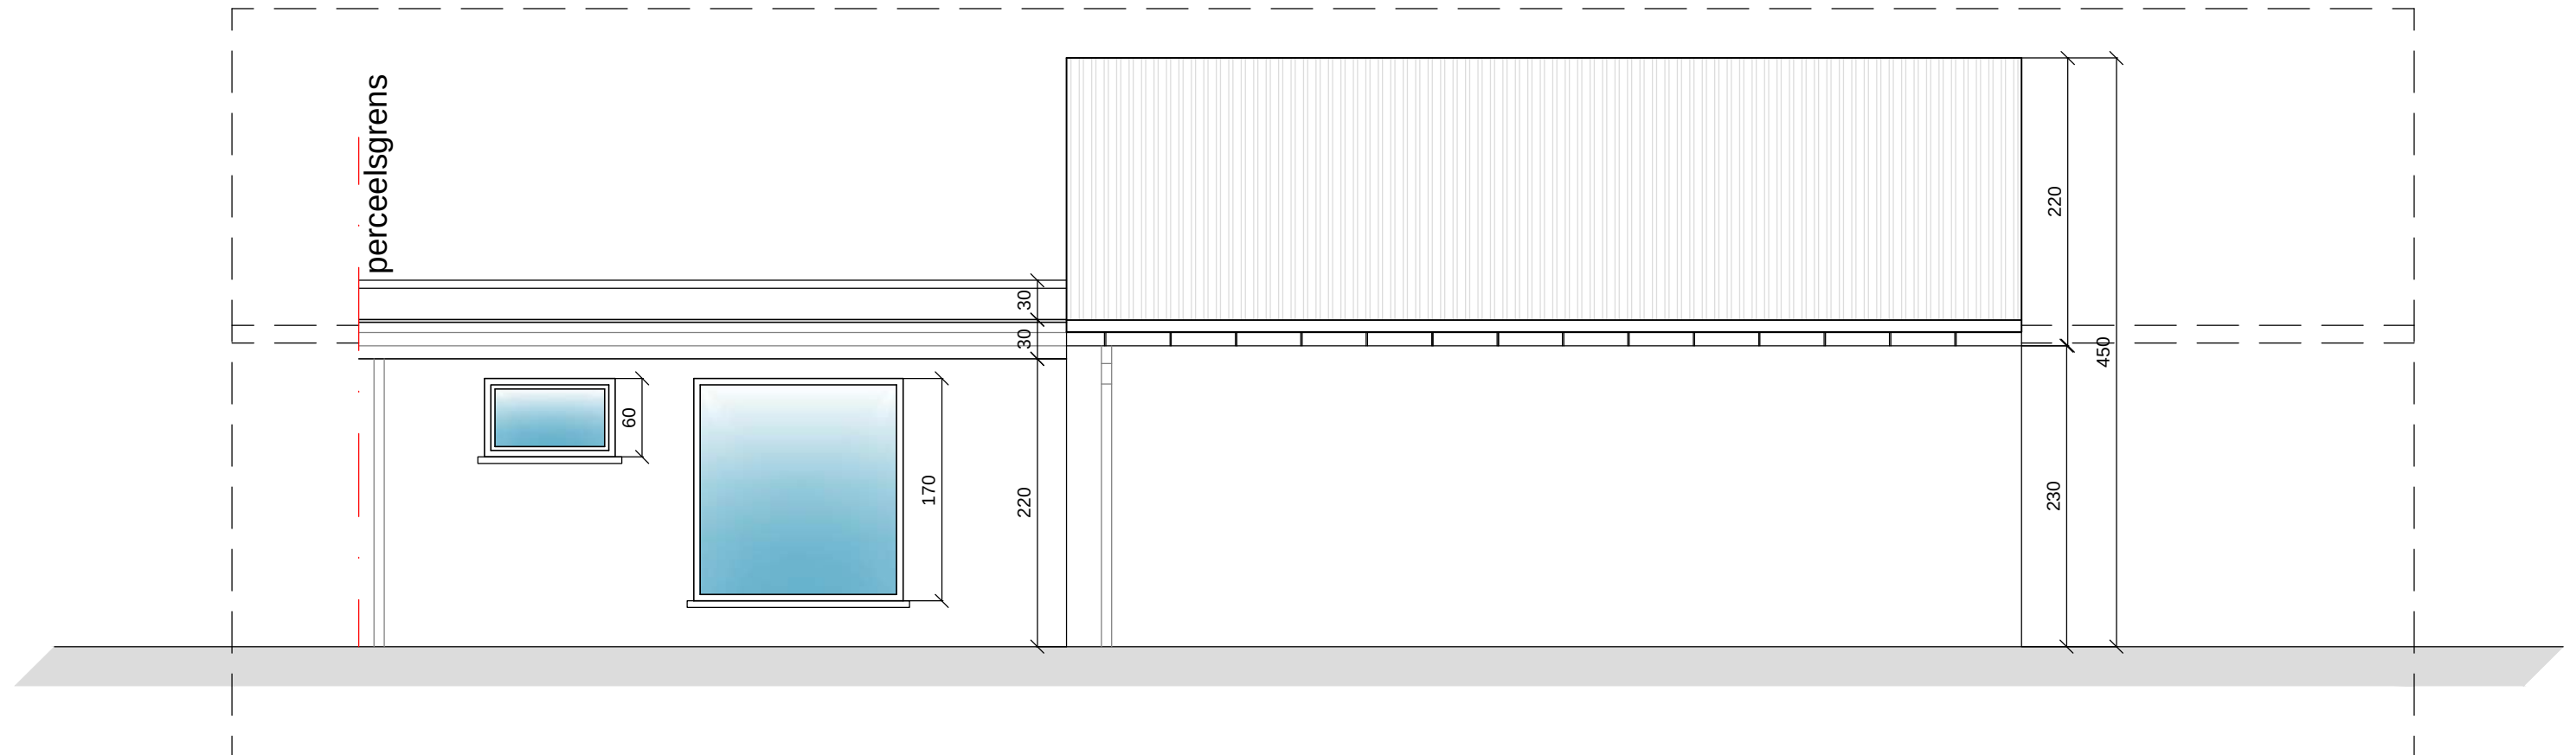

GEVEL LINKS GARAGE / BERGING

LEGENDE

- gevels: rustieke gevelsteen geel-bruin genuanceerd
- dakbedekking: sandwichpanelen met 10cm isomo; platte dakpan, antraciet.
- plat dak: roofing
- halfronde hanggoten in zink
- regenwaterafvoeren in pvc diam. 80mm
- dakoversteek plat dak: hout, naturel
- buitenschrijnwerk: hout, naturel
- dorpels in blauwe hardsteen
- kantelpoorten: metaal, wit; isolatie 4cm PU
- buitendeur: metaal, wit



Beschrijving:

Gevel links garage / berging
dhr en mevr I. DECLERCK


ID Architecten bvba
Staatsbaan 249
9870 Zulte

Schaal : 1:50

Dossier :

Datum : 13/11/17

T +32 56 60 01 08
F +32 56 60 23 57
archdeclerck@telenet.be

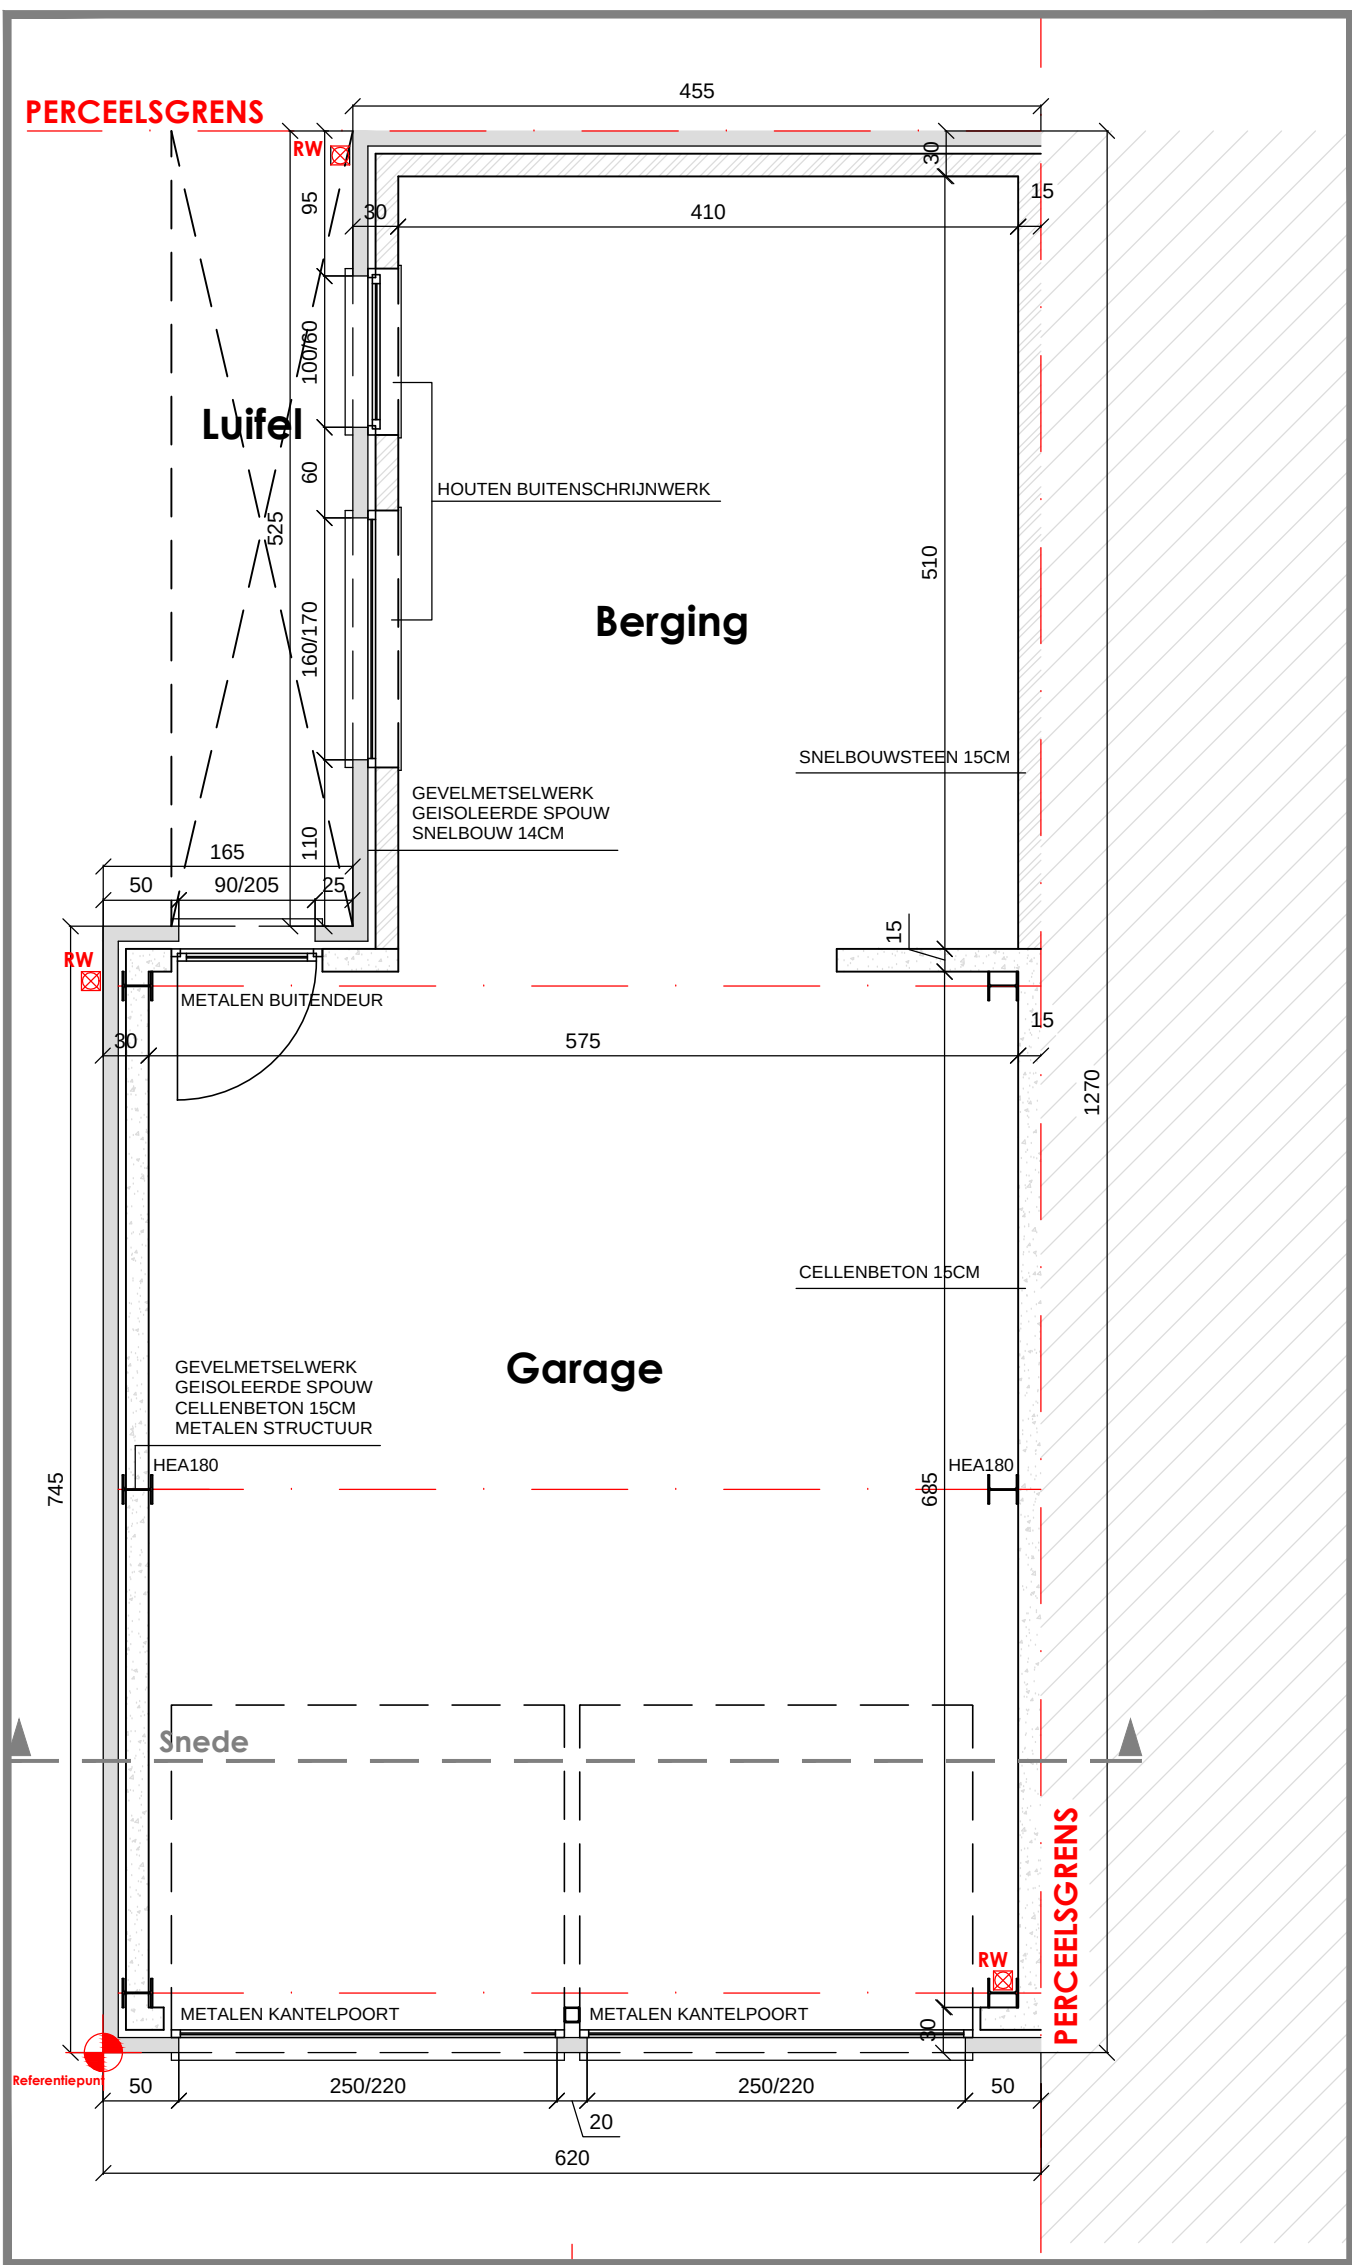

- LEGENDE
- gevels: rustieke gevelsteen geel-bruin genuanceerd
 - dakbedekking: sandwichpanelen met 10cm isomo; platte dakpan, antraciet.
 - plat dak: roofing
 - halfronde hanggoten in zink
 - regenwaterafvoeren in pvc diam. 80mm
 - dakoversteek plat dak: hout, naturel
 - buitenschrijnwerk: hout, naturel
 - dorpels in blauwe hardsteen
 - kantelpoorten: metaal, wit; isolatie 4cm PU
 - buitendeur: metaal, wit


GRONDPLAN GARAGE / BERGING



Beschrijving:
GP garage / berging
dhr en mevr I. DECLERCK


Schaal : 1:50
Dossier :
Datum : 13/11/17

ID Architecten bvba
Staatsbaan 249
9870 Zulte
T +32 56 60 01 08
F +32 56 60 23 57
archdeclerck@telenet.be

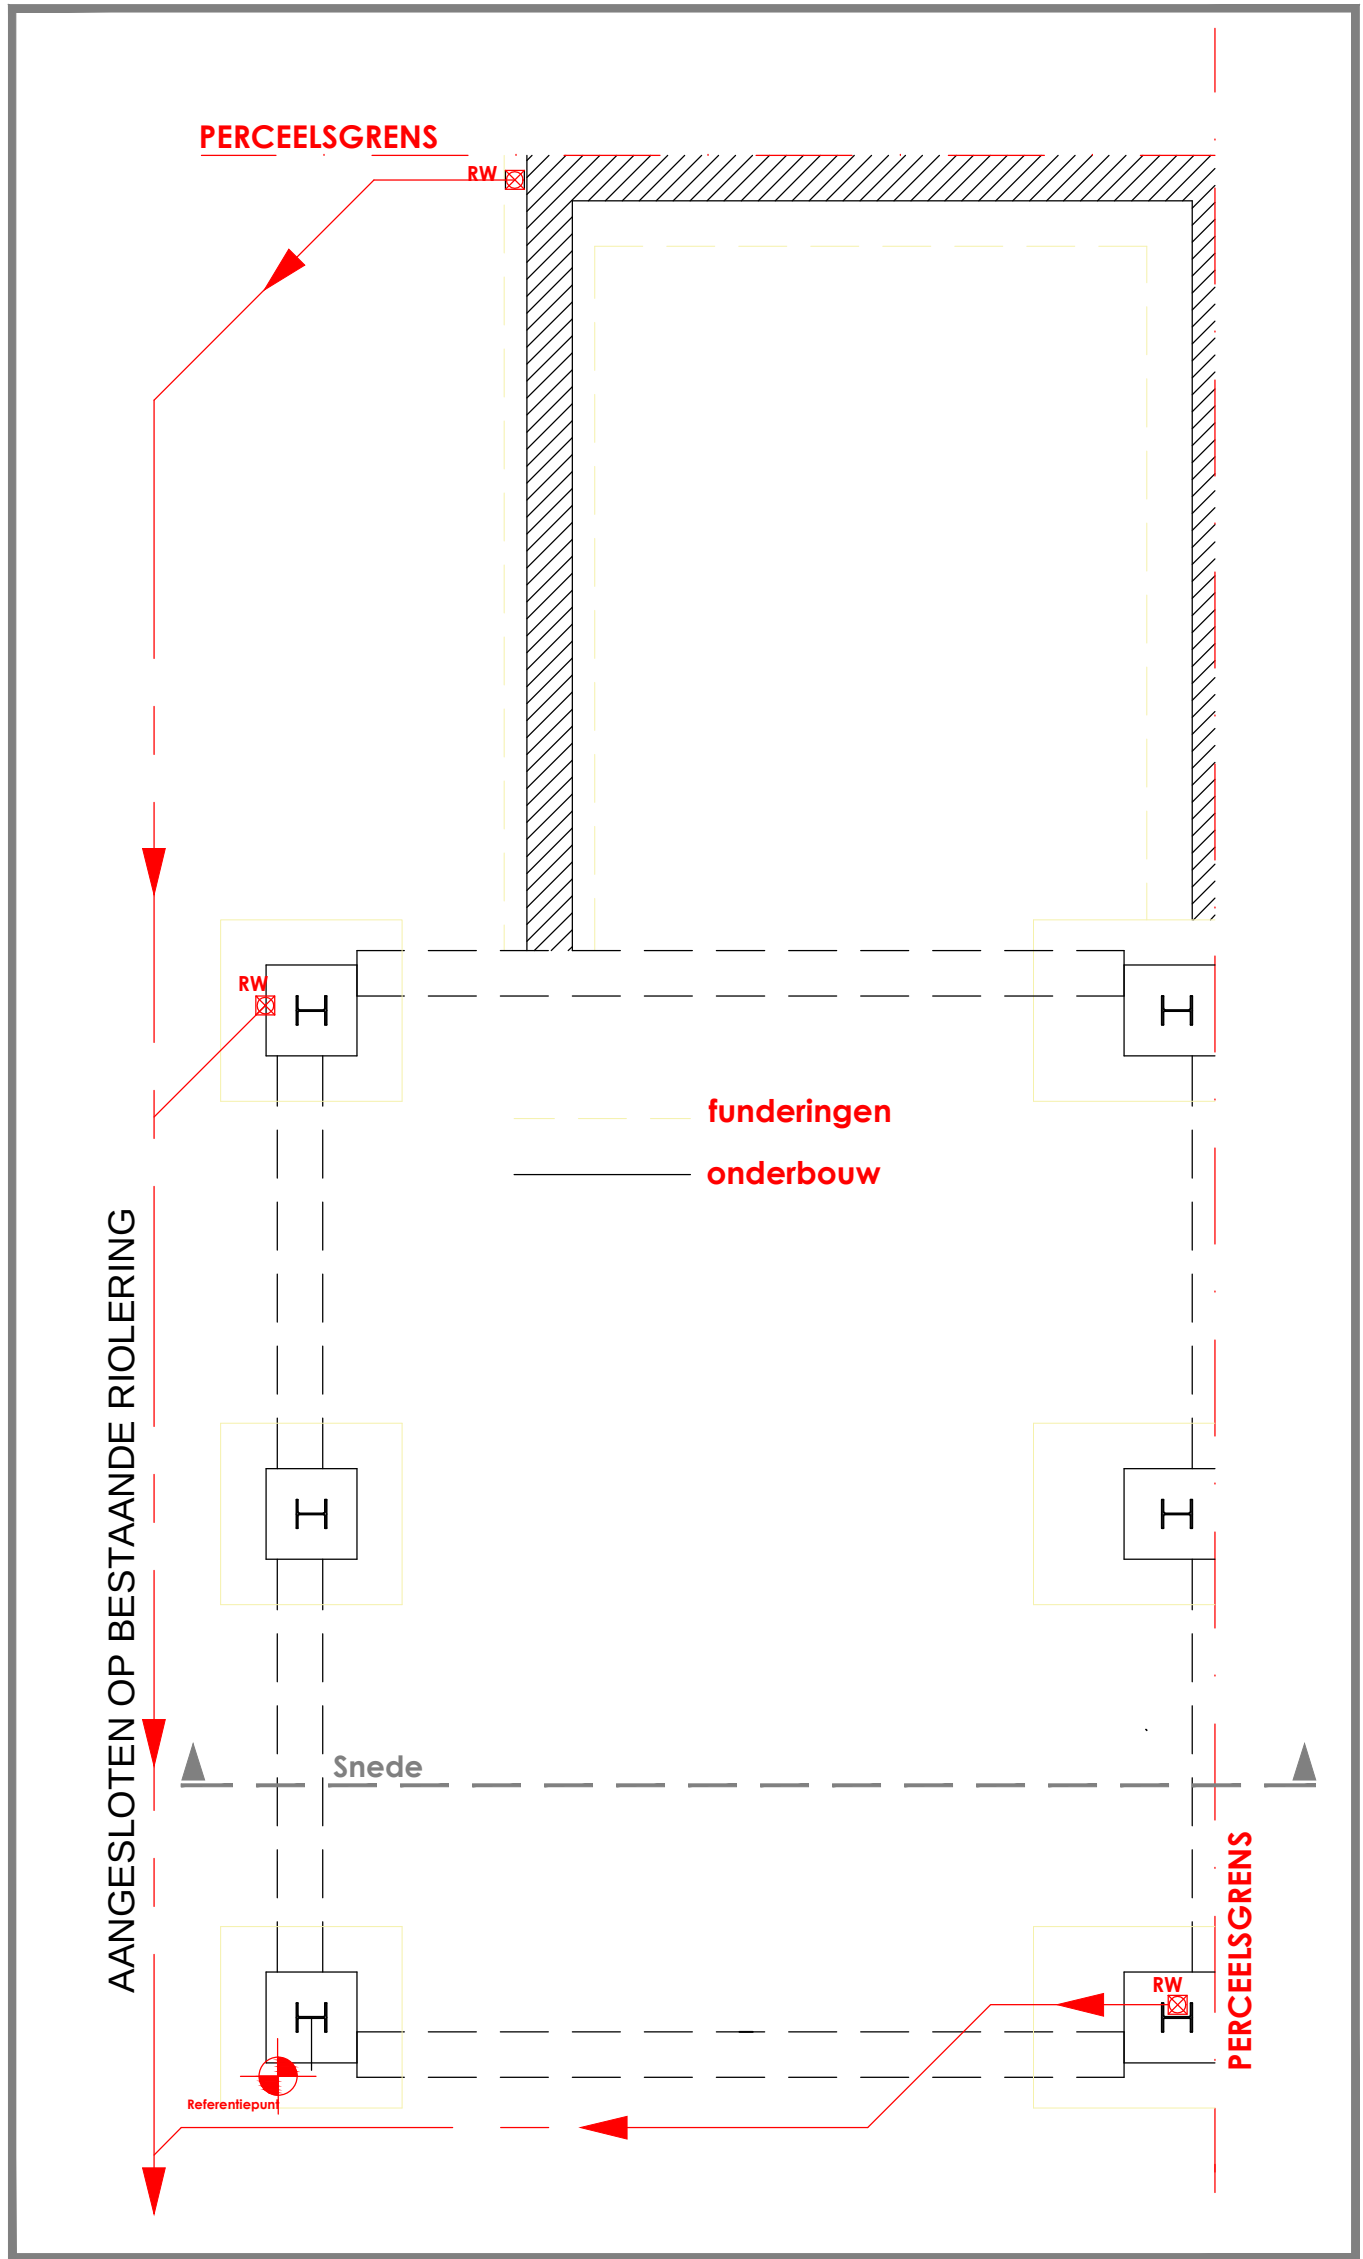

FUNDERING RIOLERING GARAGE / BERGING

- LEGENDE
- gevels: rustieke gevelsteen geel-bruin genuanceerd
 - dakbedekking: sandwichpanelen met 10cm isomo; platte dakpan, antraciet.
 - plat dak: roofing
 - halfronde hanggoten in zink
 - regenwaterafvoeren in pvc diam. 80mm
 - dakoversteek plat dak: hout, naturel
 - buitenschrijnwerk: hout, naturel
 - dorpels in blauwe hardsteen
 - kantelpoorten: metaal, wit; isolatie 4cm PU
 - buitendeur: metaal, wit

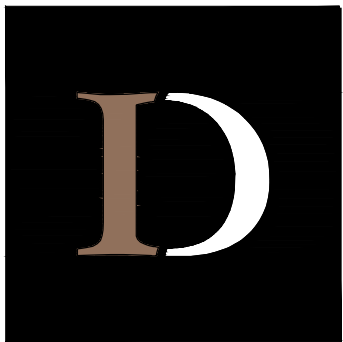


ARCHITECTEN

Beschrijving:
Furio garage / berging
dhr en mevr I. DECLERCK

Schaal : 1:50
Dossier :
Datum : 13/11/17

ID Architecten bvba
Staatsbaan 249
9870 Zulte

T +32 56 60 01 08
F +32 56 60 23 57
archdeclerck@telenet.be

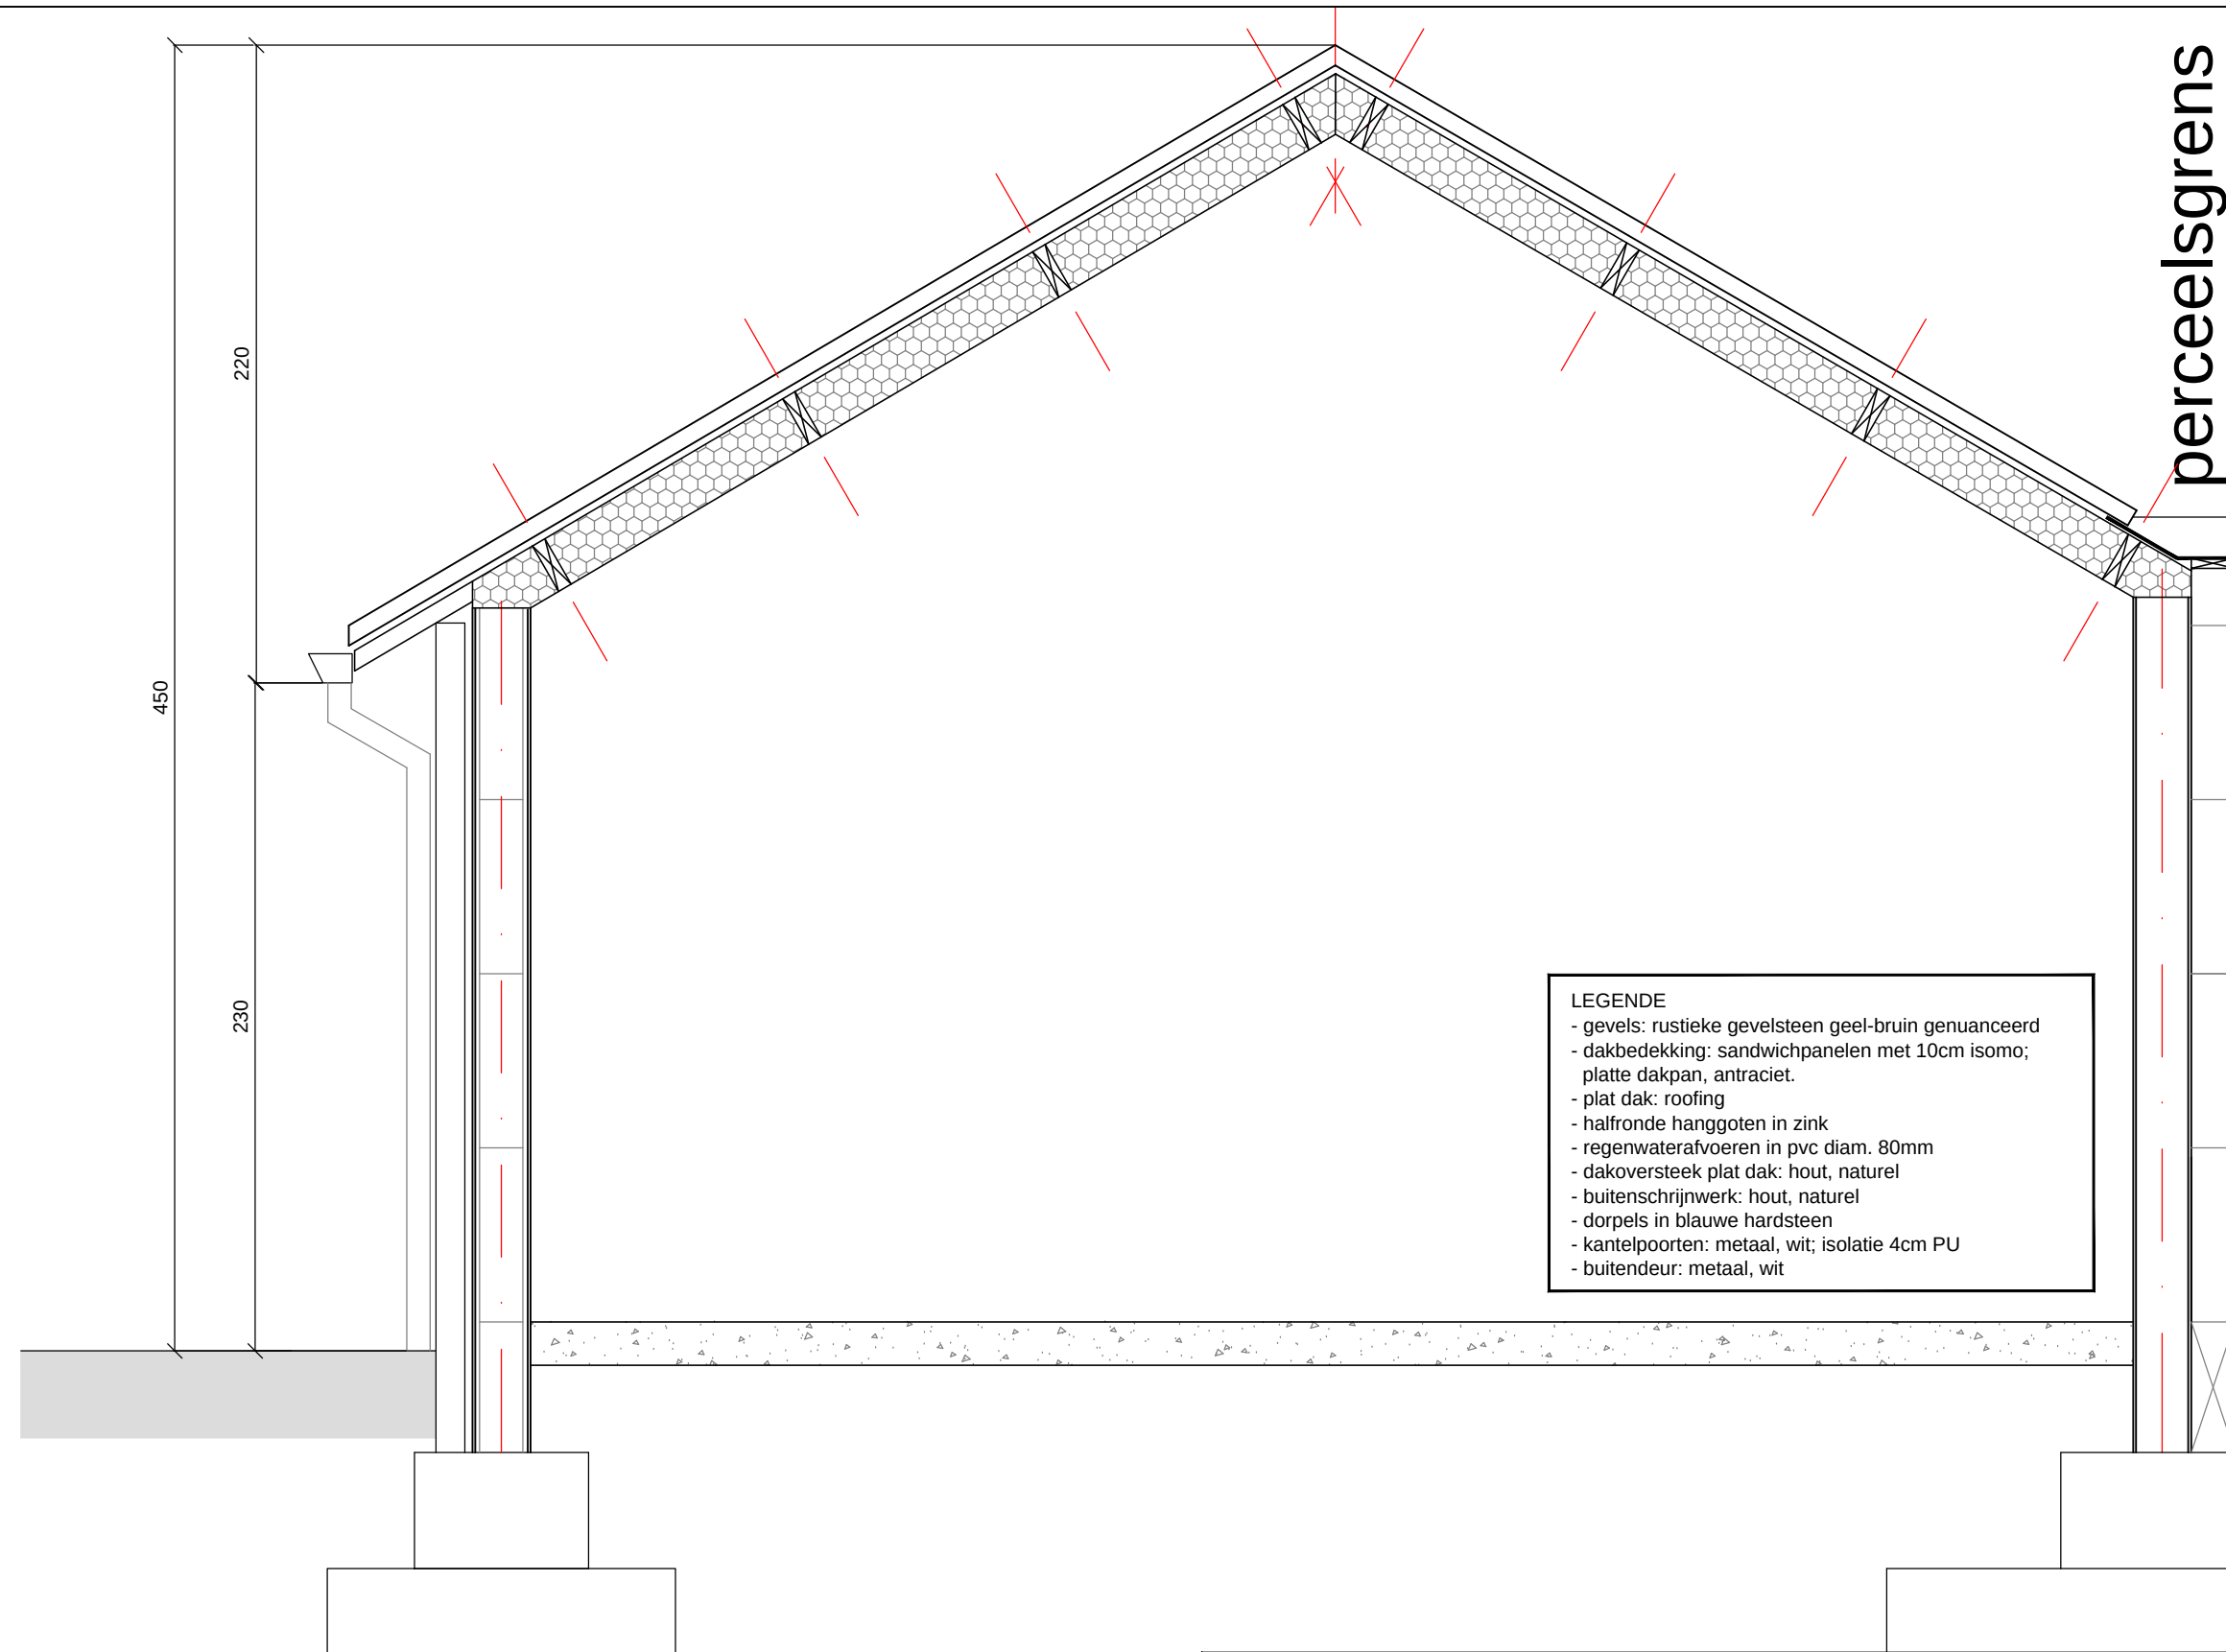

DOORSNEDE GARAGE/BERGING





Beschrijving:
Doorsnede garage/berging
dhr en mevr I. DECLERCK

ID Architecten bvba
Staatsbaan 249
9870 Zulte

Schaal : 1:25
Dossier :
Datum : 13/11/17

T +32 56 60 01 08
F +32 56 60 23 57
archdeclerck@telenet.be

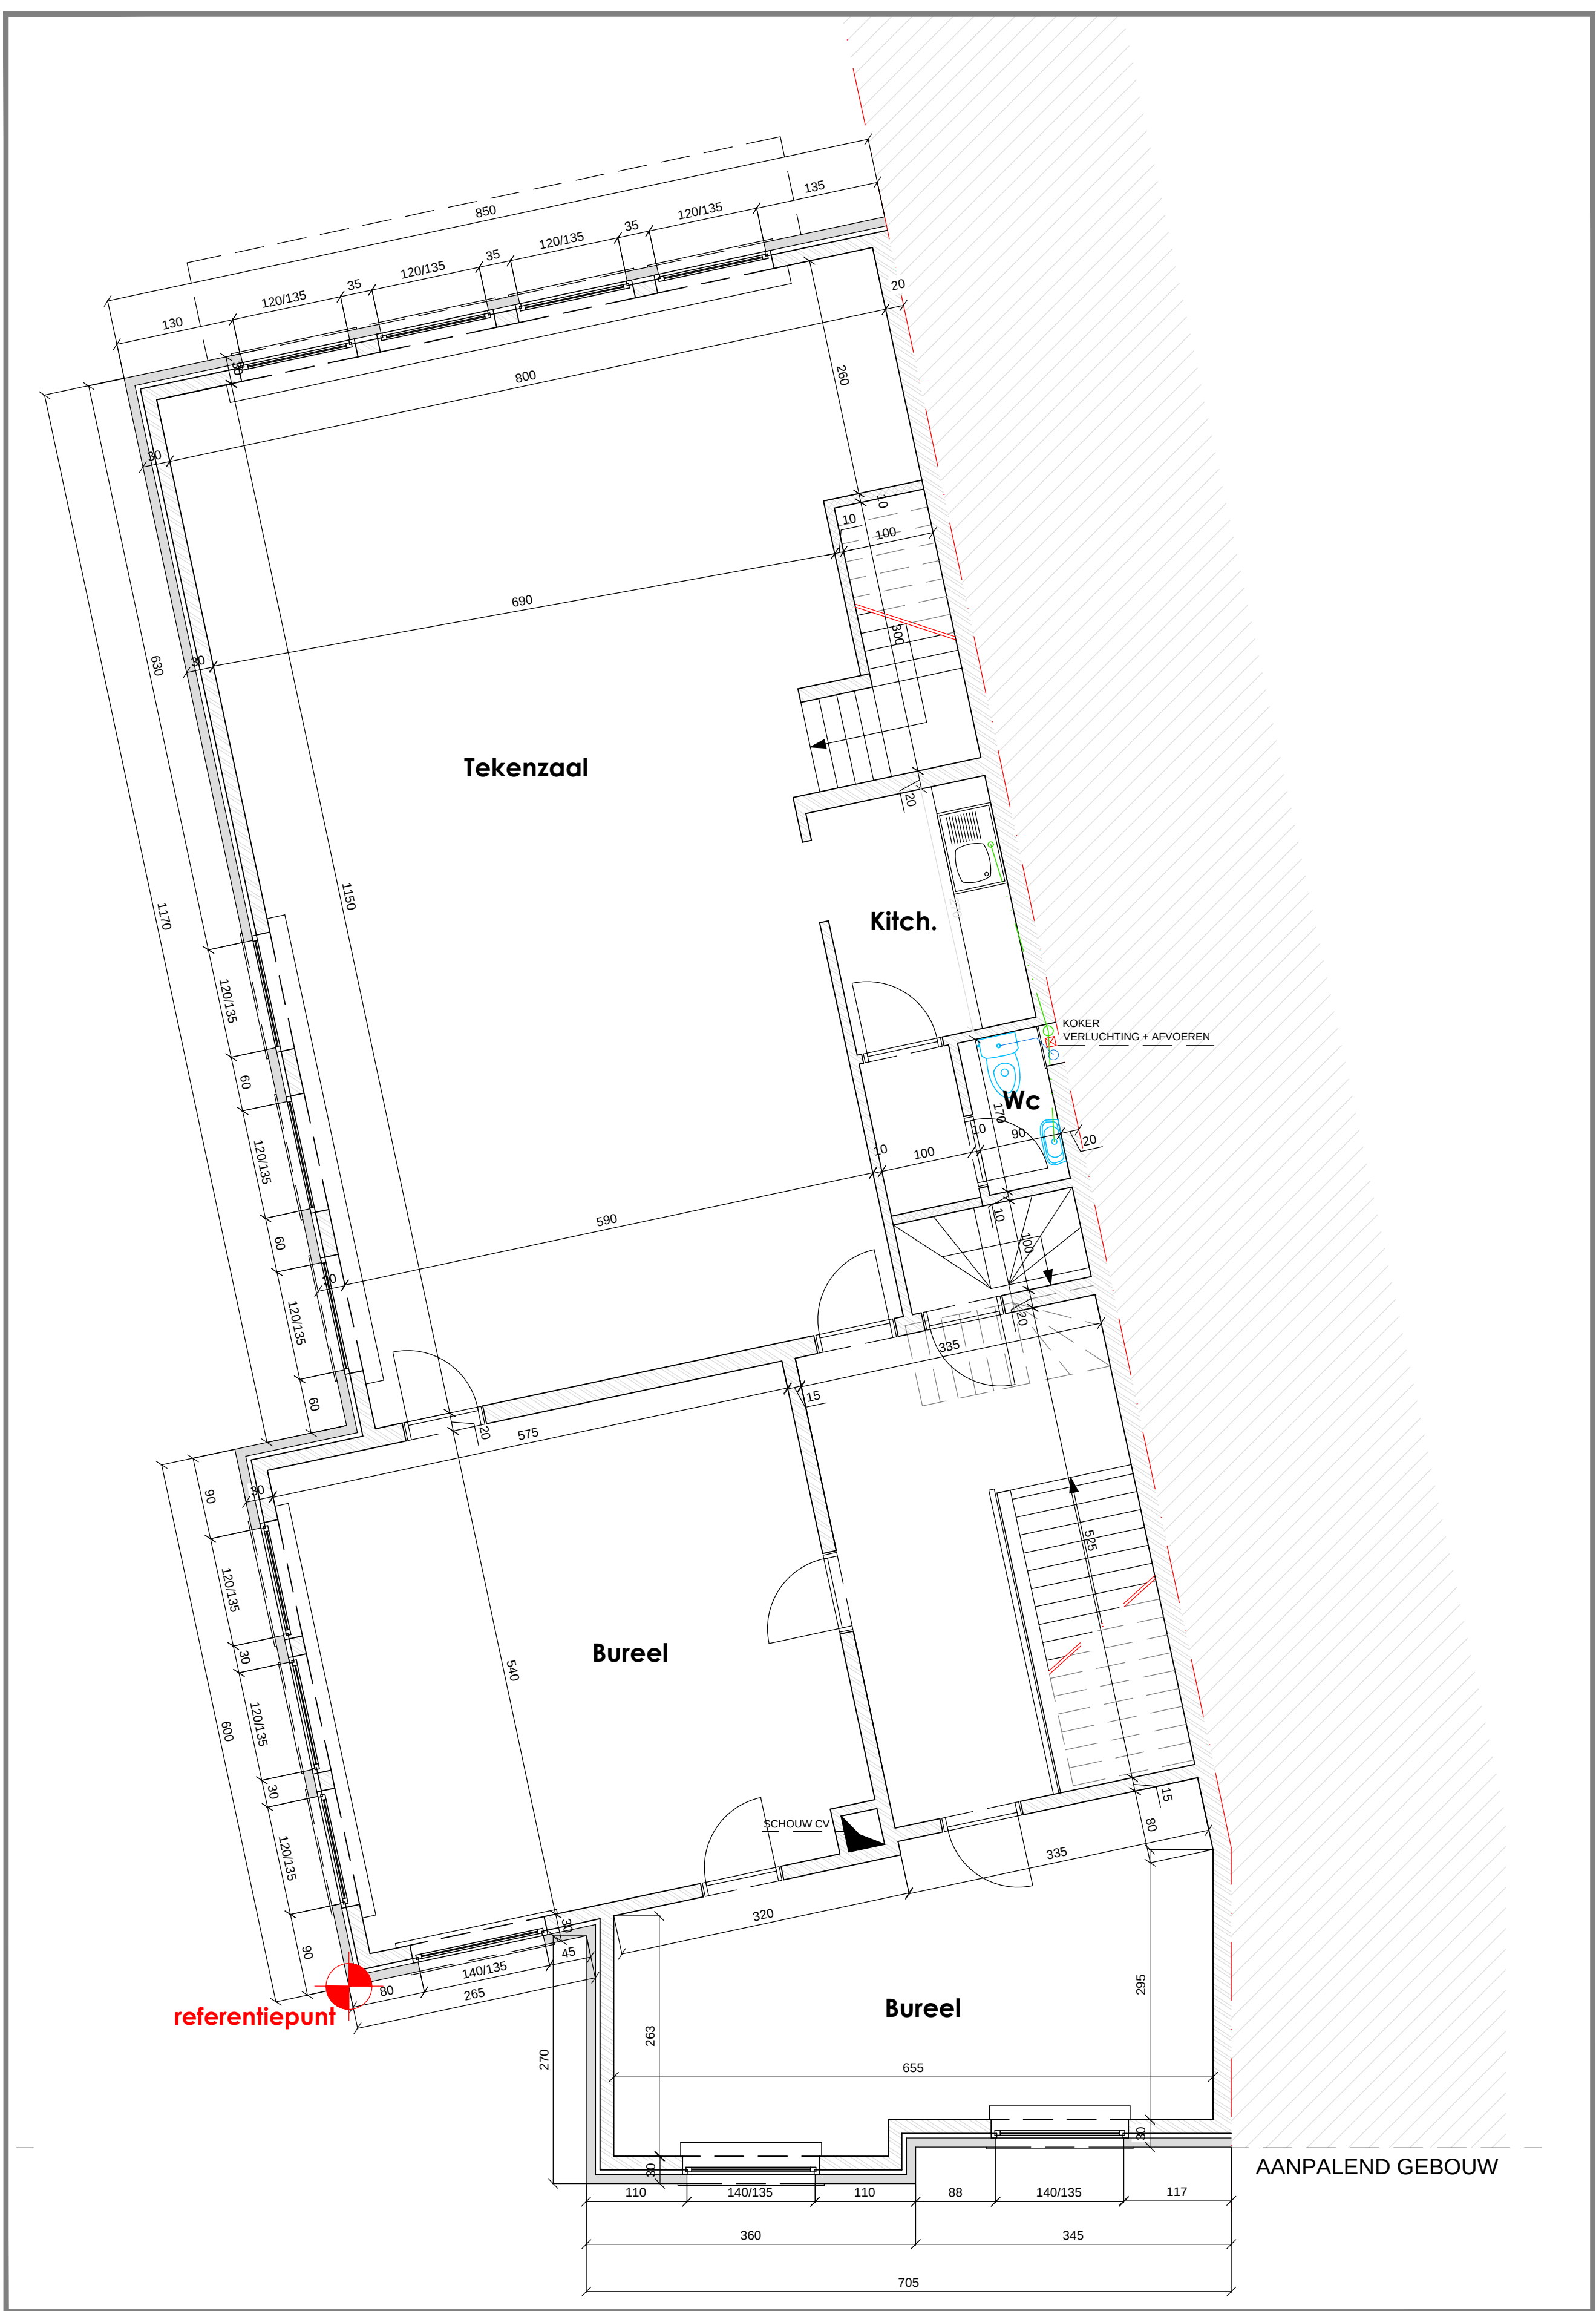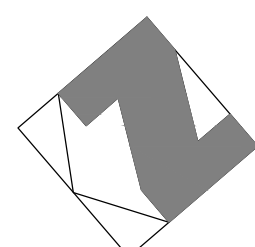

NIVEAU +1 BUREEL

- LEGENDE
- gevels: recup gevelsteen 18/8/5 rood genuanceerd
 - uitbekleding platform: singels, antraciet
 - dakbedekking: stormpan, zwart antraciet
 - plat dak: roofing
 - halfronde hanggoten in zink
 - regenwaterafvoeren in zink diam. 80mm
 - overdekt terras: uitbekleed in hout, naturel
 - buitenschrijnwerk: alu, zwart
 - dorpels in witsteen
 - sectionaalpoort: metaal, zwart




ARCHITECTEN

Beschrijving:
Niv. +1 bureel
dhr en mevr I. DECLERCK


Schaal : 1:50
Dossier :
Datum : 13/11/17

ID Architecten bvba
Staatsbaan 249
9870 Zulte

T +32 56 60 01 08
F +32 56 60 23 57
archdeclerck@telenet.be

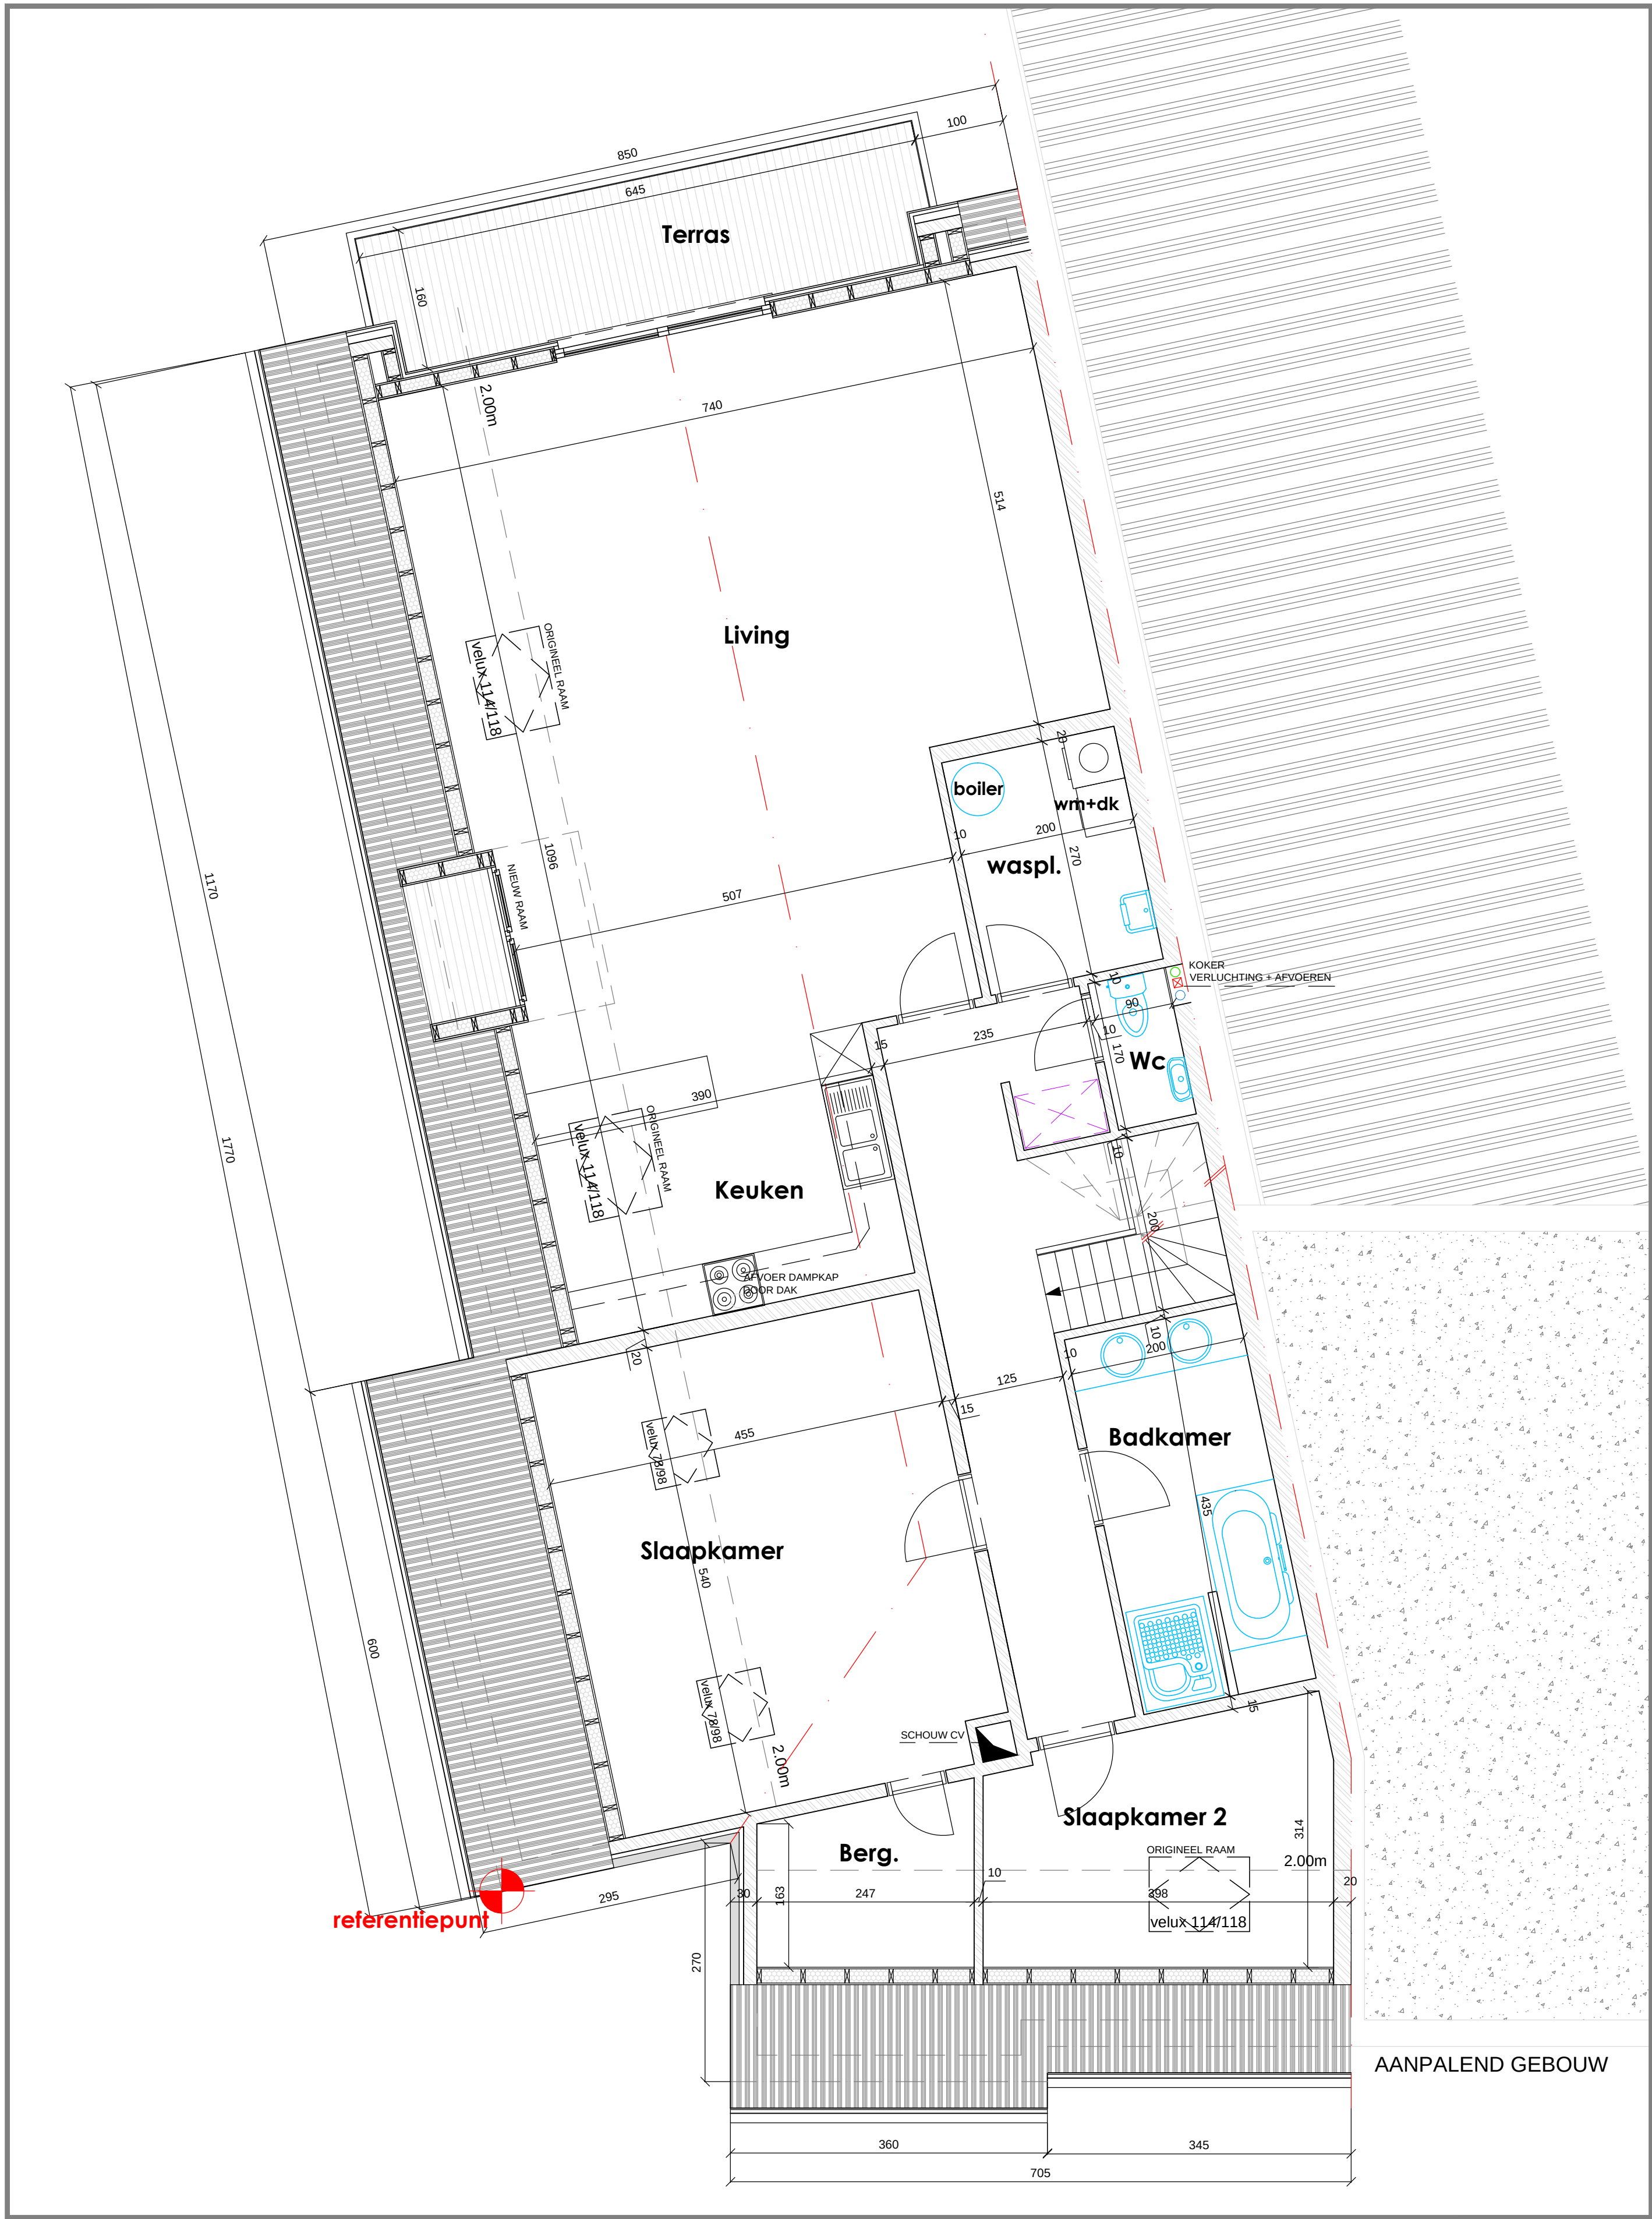

- LEGENDE
- gevels: recup gevelsteen 18/8/5 rood genuanceerd
 - uitbekleding platform: singels, antraciet
 - dakbedekking: stormpan, zwart antraciet.
 - plat dak: roofing
 - halfronde hanggoten in zink
 - regenwaterafvoeren in zink diam. 80mm
 - overdekt terras: uitbekleed in hout, naturel
 - buitenschrijnwerk: alu, zwart
 - dorpels in witsteen
 - sectionaalpoort: metaal, zwart

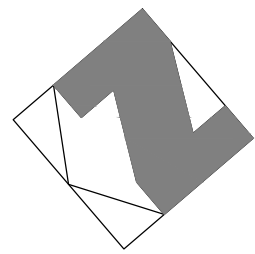


NIVEAU +2
INRICHTEN VAN EEN APPARTEMENT - TE REGULARISEREN:
woongelegenhed - voordien: archief, snij- en plooi tafels plannen
CV - kring 3



Beschrijving:
Niv. +2 appartement
dhr en mevr I. DECLERCK

Schaal : 1:50
Dossier :
Datum : 13/11/17

ID Architecten bvba
Staatsbaan 249
9870 Zulte
T +32 56 60 01 08
F +32 56 60 23 57
archdeclerck@telenet.be

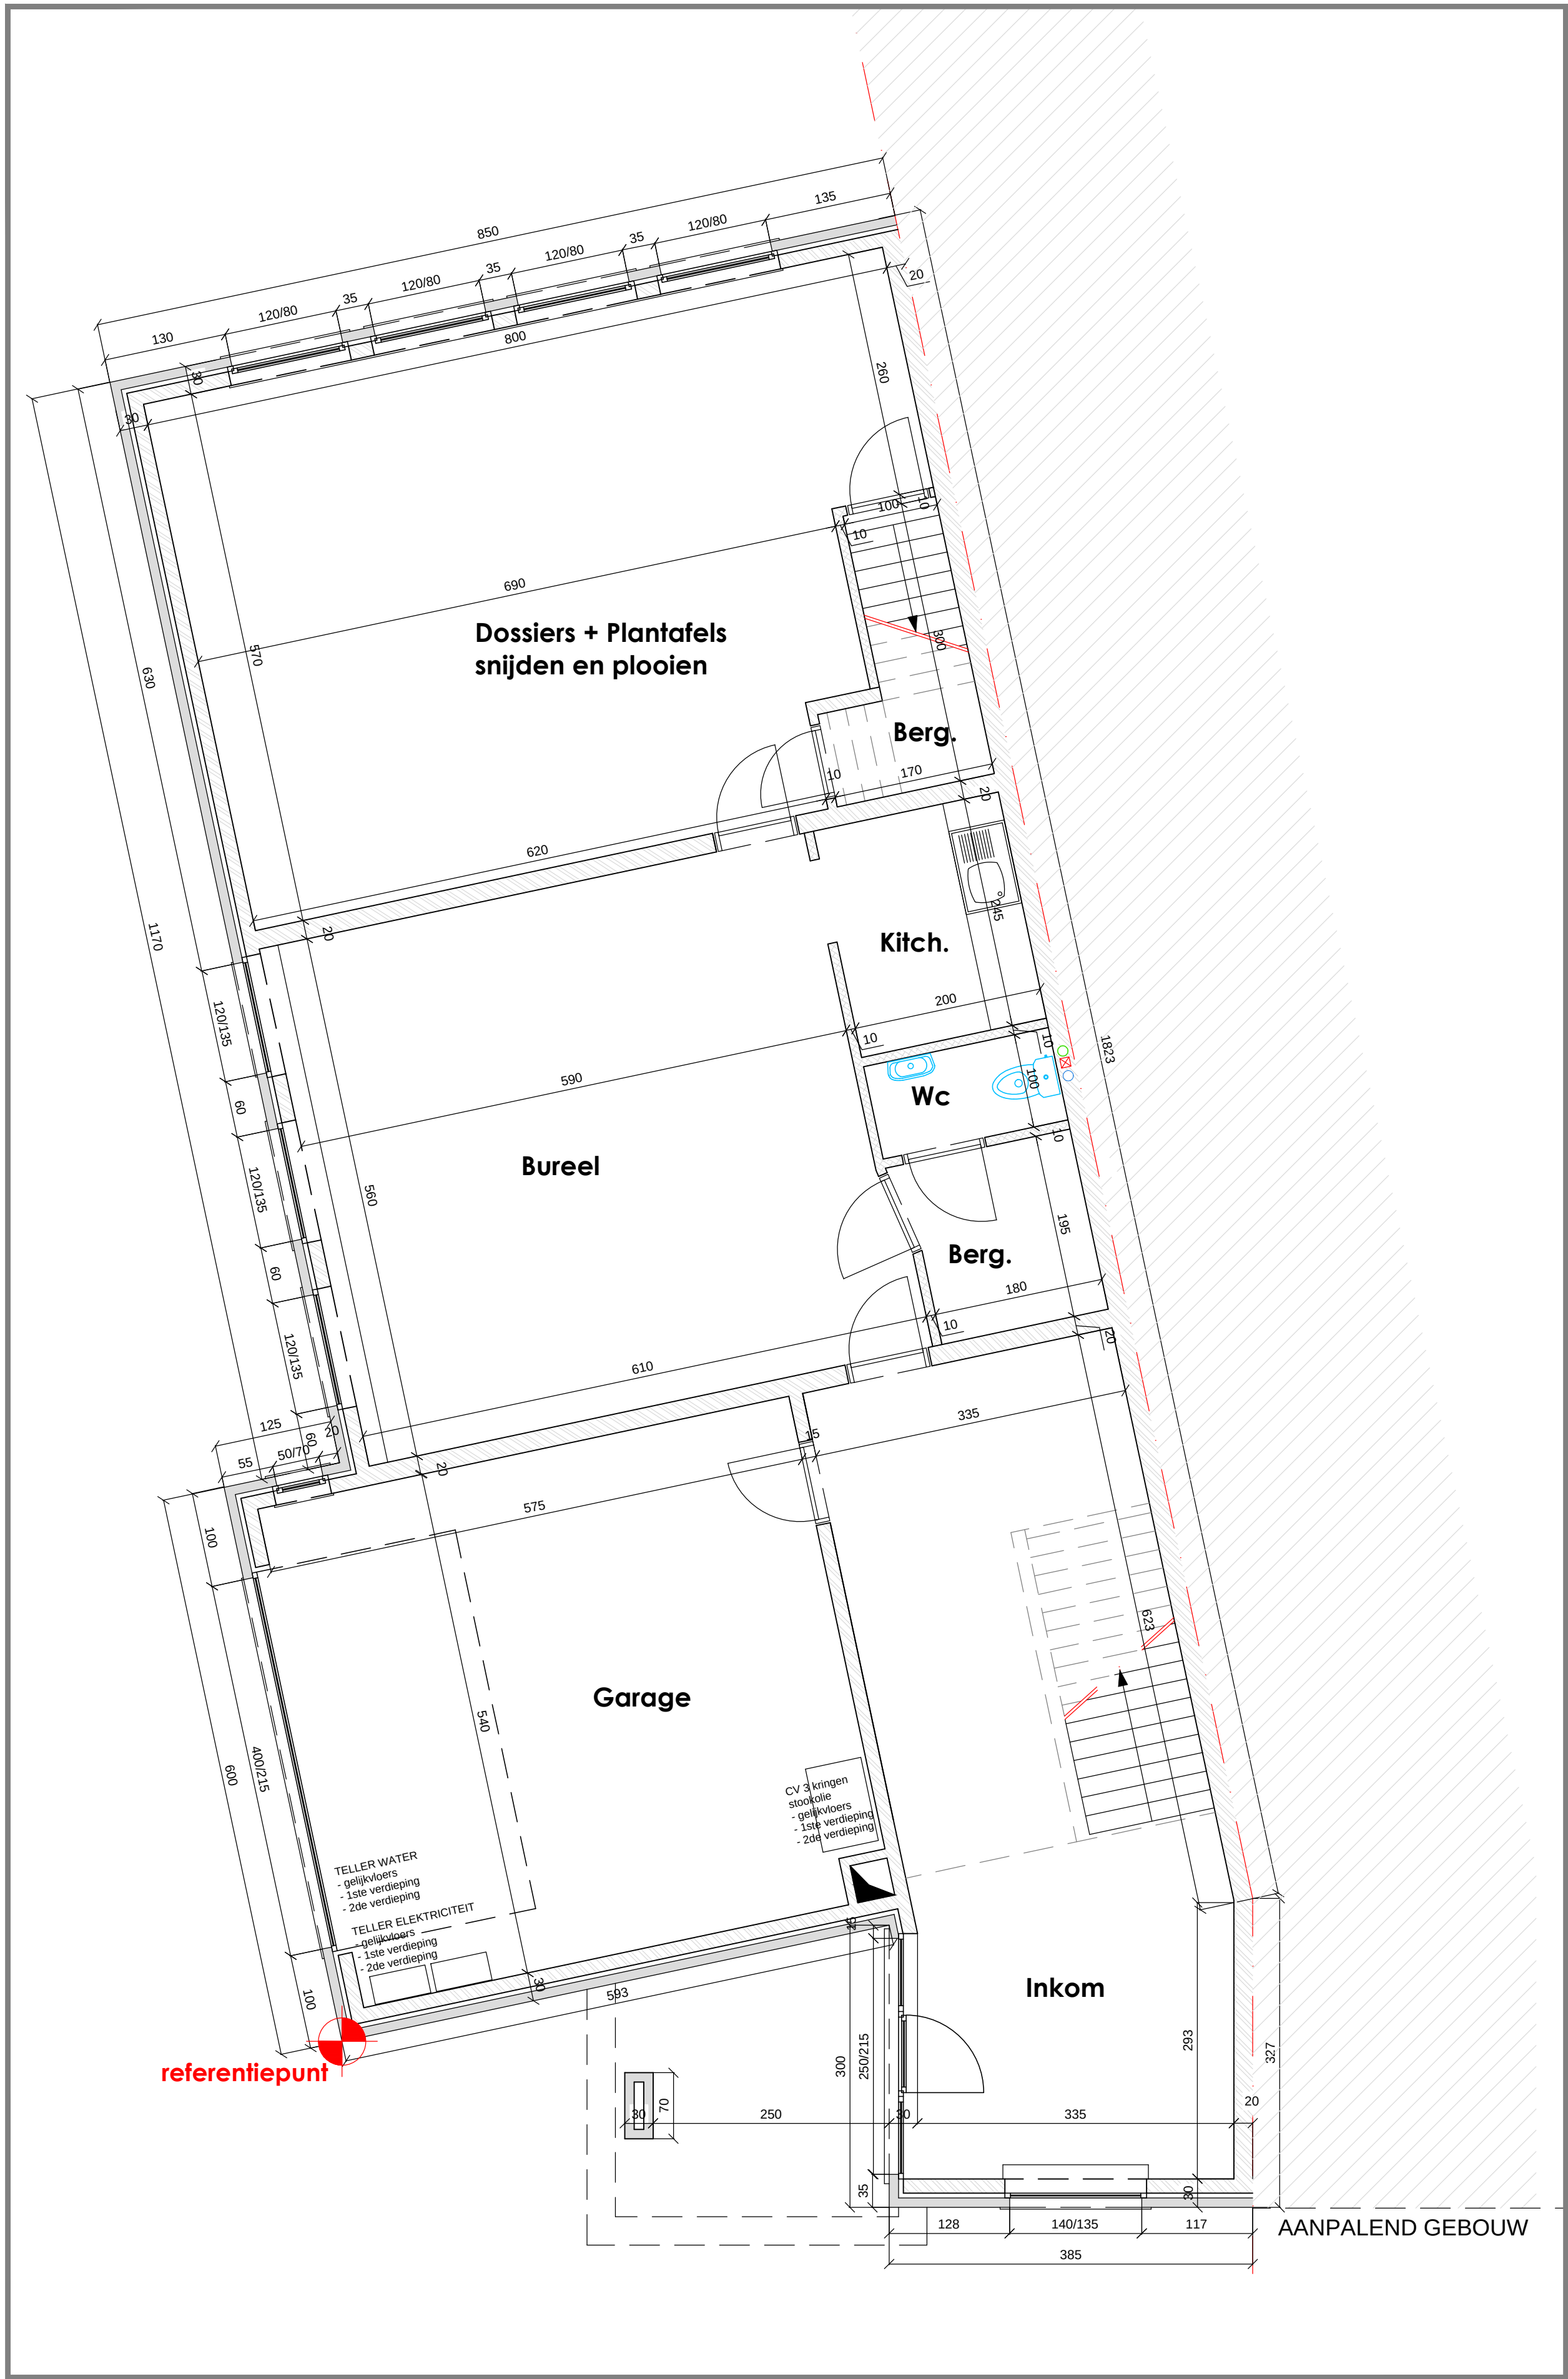

GRONDPLAN BUREEL

- LEGENDE
- gevels: recup gevelsteen 18/8/5 rood genuanceerd
 - uitbekleding platform: singels, antraciet
 - dakbedekking: stormpan, zwart antraciet.
 - plat dak: roofing
 - halfronde hanggoten in zink
 - regenwaterafvoeren in zink diam. 80mm
 - overdekt terras: uitbekleed in hout, naturel
 - buitenschrijnwerk: alu, zwart
 - dorpels in witsteen
 - sectionaalpoort: metaal, zwart



Beschrijving:
Grondplan bureel
dhr en mevr I. DECLERCK

Schaal : 1:50
Dossier :
Datum : 13/11/17


ID Architecten bvba
Staatsbaan 249
9870 Zulte

T +32 56 60 01 08
F +32 56 60 23 57
archdeclerck@telenet.be



GEVEL LINKS bestand

VOORGEVEL bestand

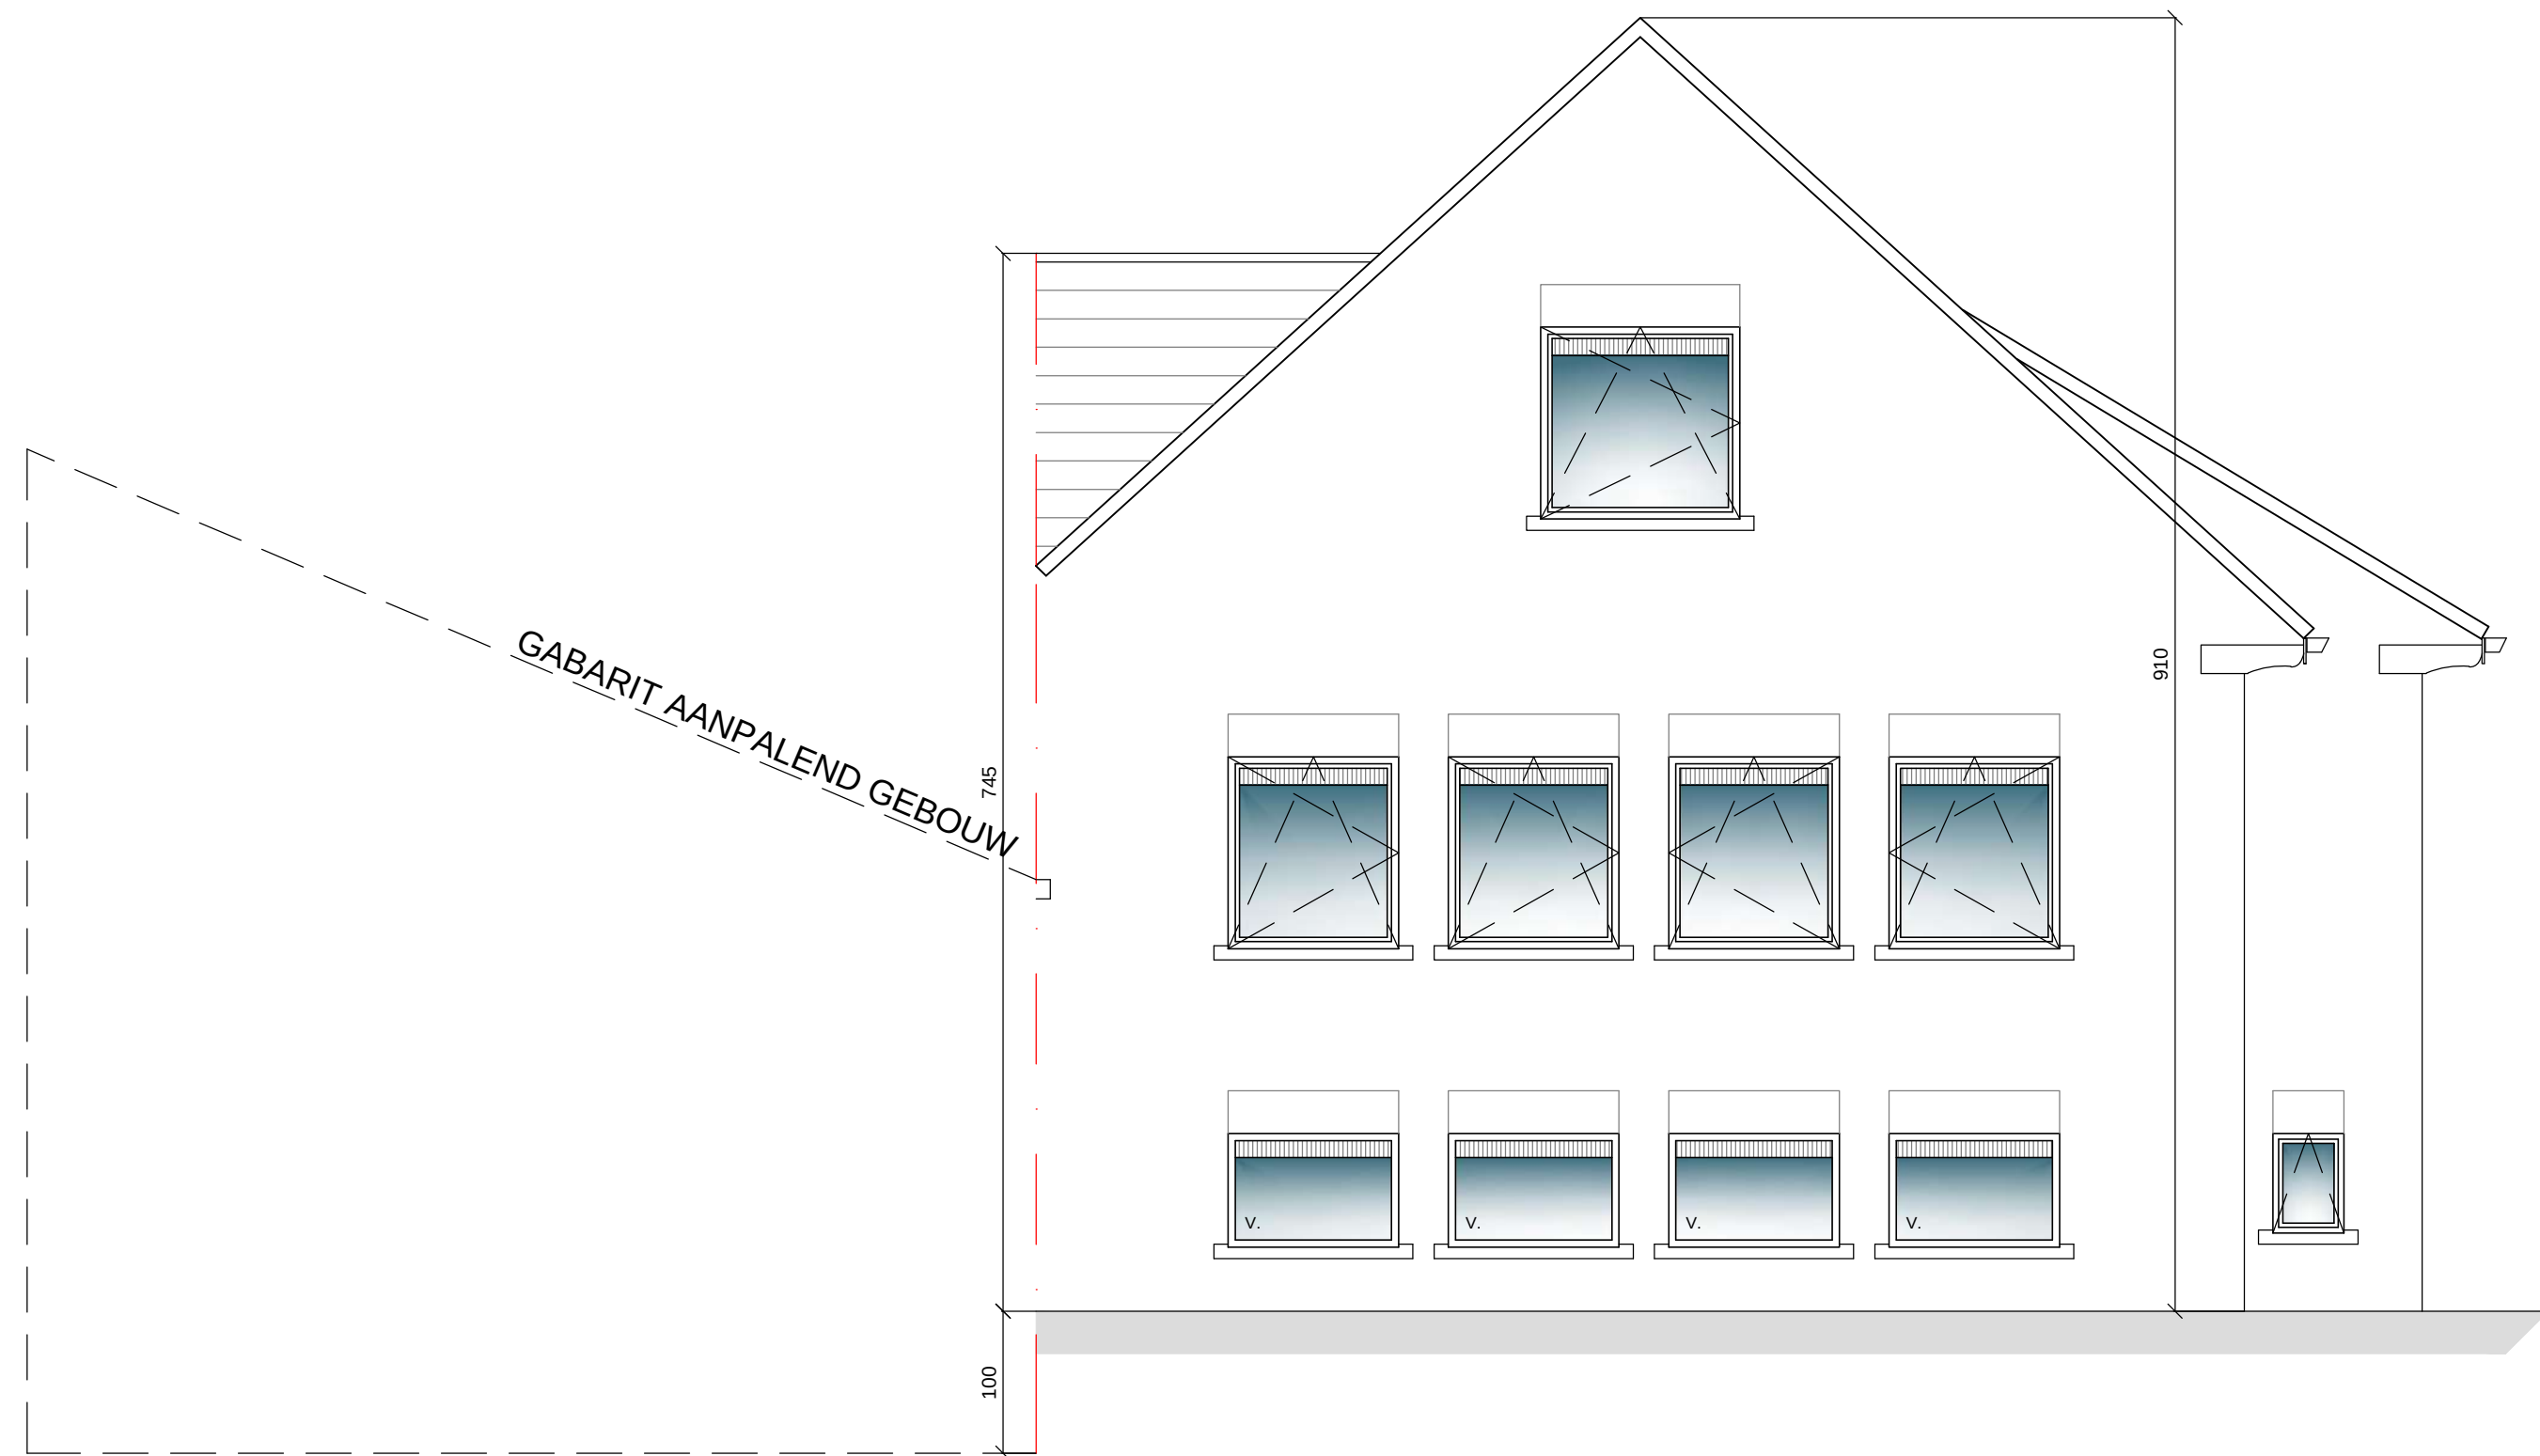

ACHTERGEVEL bestand

- LEGENDE
- gevels: recup gevelsteen 18/8/5 rood genuanceerd
 - uitbekleding platform: singels, antraciet
 - dakbedekking: stormpan, zwart antraciet.
 - plat dak: roofing
 - halfronde hanggoten in zink
 - regenwaterafvoeren in zink diam. 80mm
 - buitenschrijnwerk: alu, zwart
 - dorpels in witsteen
 - sectionaalpoort: metaal, zwart




Beschrijving:
Gevels bureau
dhr en mevr I. DECLERCK

Schaal : 1:50
Dossier :
Datum : 13/11/17

ID Architecten bvba
Staatsbaan 249
9870 Zulte

T +32 56 60 01 08
F +32 56 60 23 57
archdeclerck@telenet.be

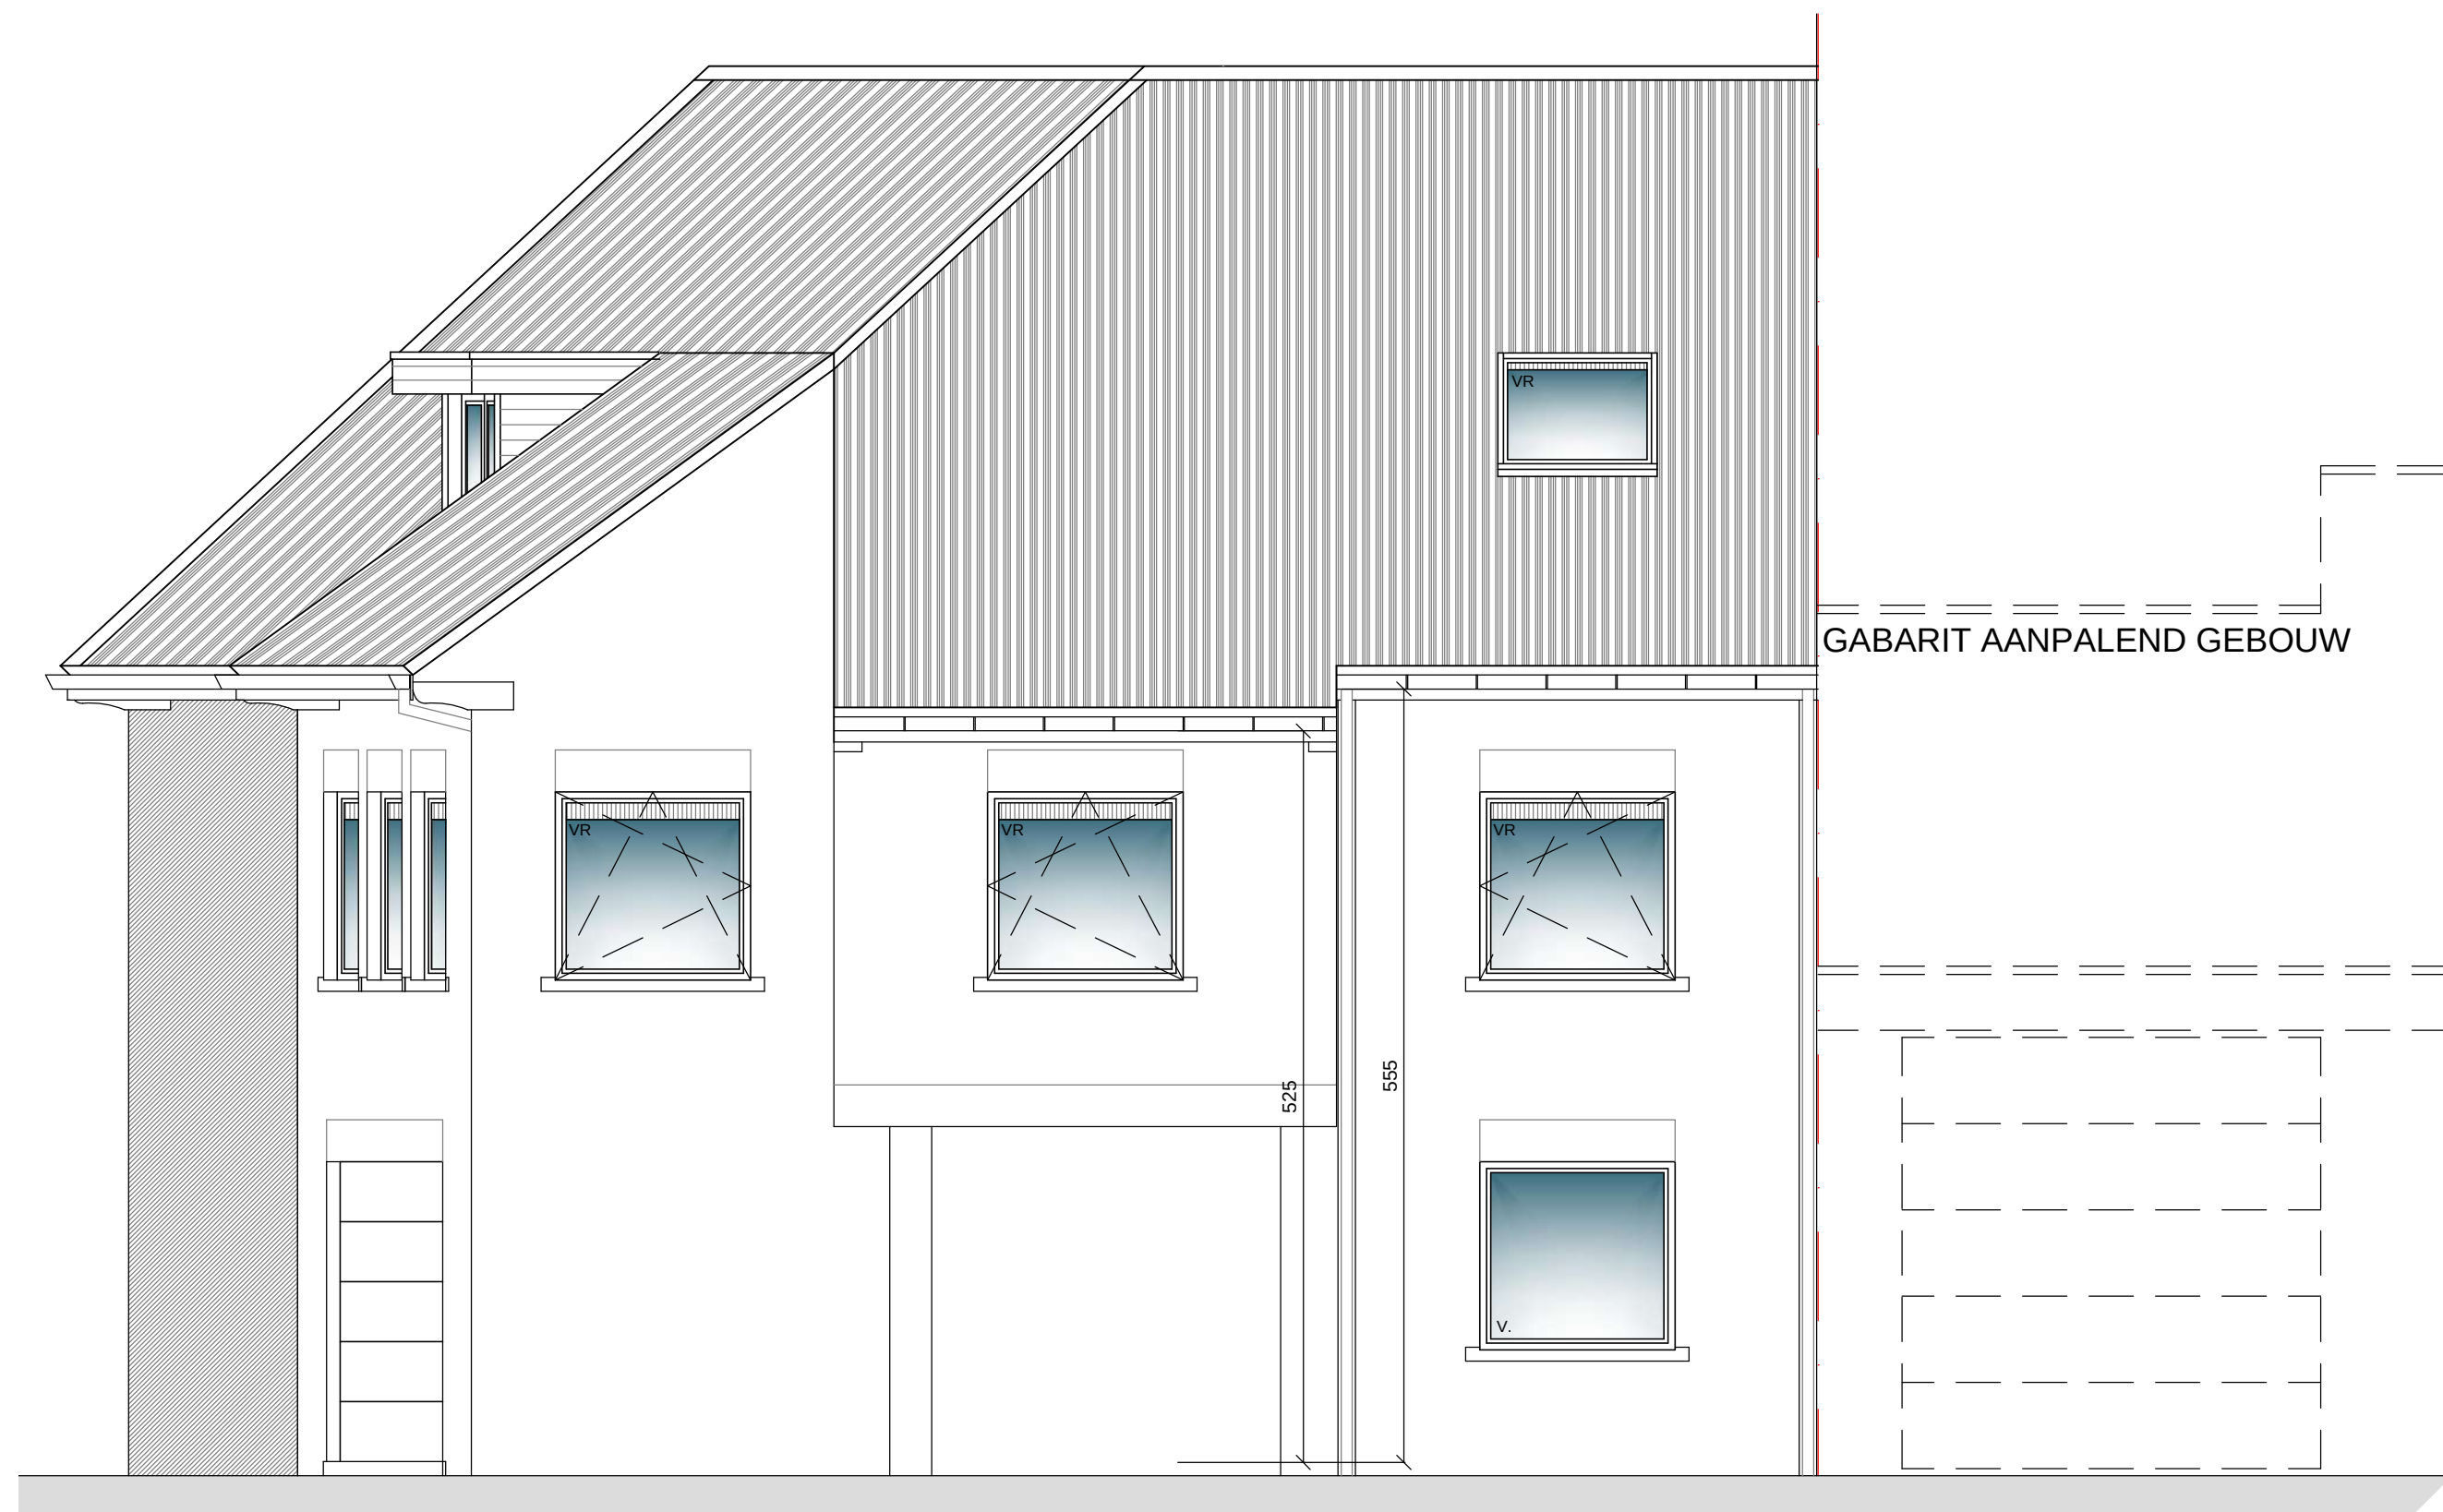

VOORGEVEL nieuw

- LEGENDE**
- gevels: recup gevelsteen 18/8/5 rood genuanceerd
 - uitbekleding platform: singels, antraciet
 - dakbedekking: stormpan, zwart antraciet.
 - plat dak: roofing
 - halfronde hanggoten in zink
 - regenwaterafvoeren in zink diam. 80mm
 - overdekt terras: uitbekleed in hout, naturel
 - buitenschrijnwerk: alu, zwart
 - dorpels in witsteen
 - sectionaalpoort: metaal, zwart




Beschrijving:
Voorgevel bureel
dhr en mevr I. DECLERCK

ID Architecten bvba
 Staatsbaan 249
 9870 Zulte

Schaal : 1:50
Dossier :
Datum : 13/11/17

T +32 56 60 01 08
 F +32 56 60 23 57
 archdeclerck@telenet.be

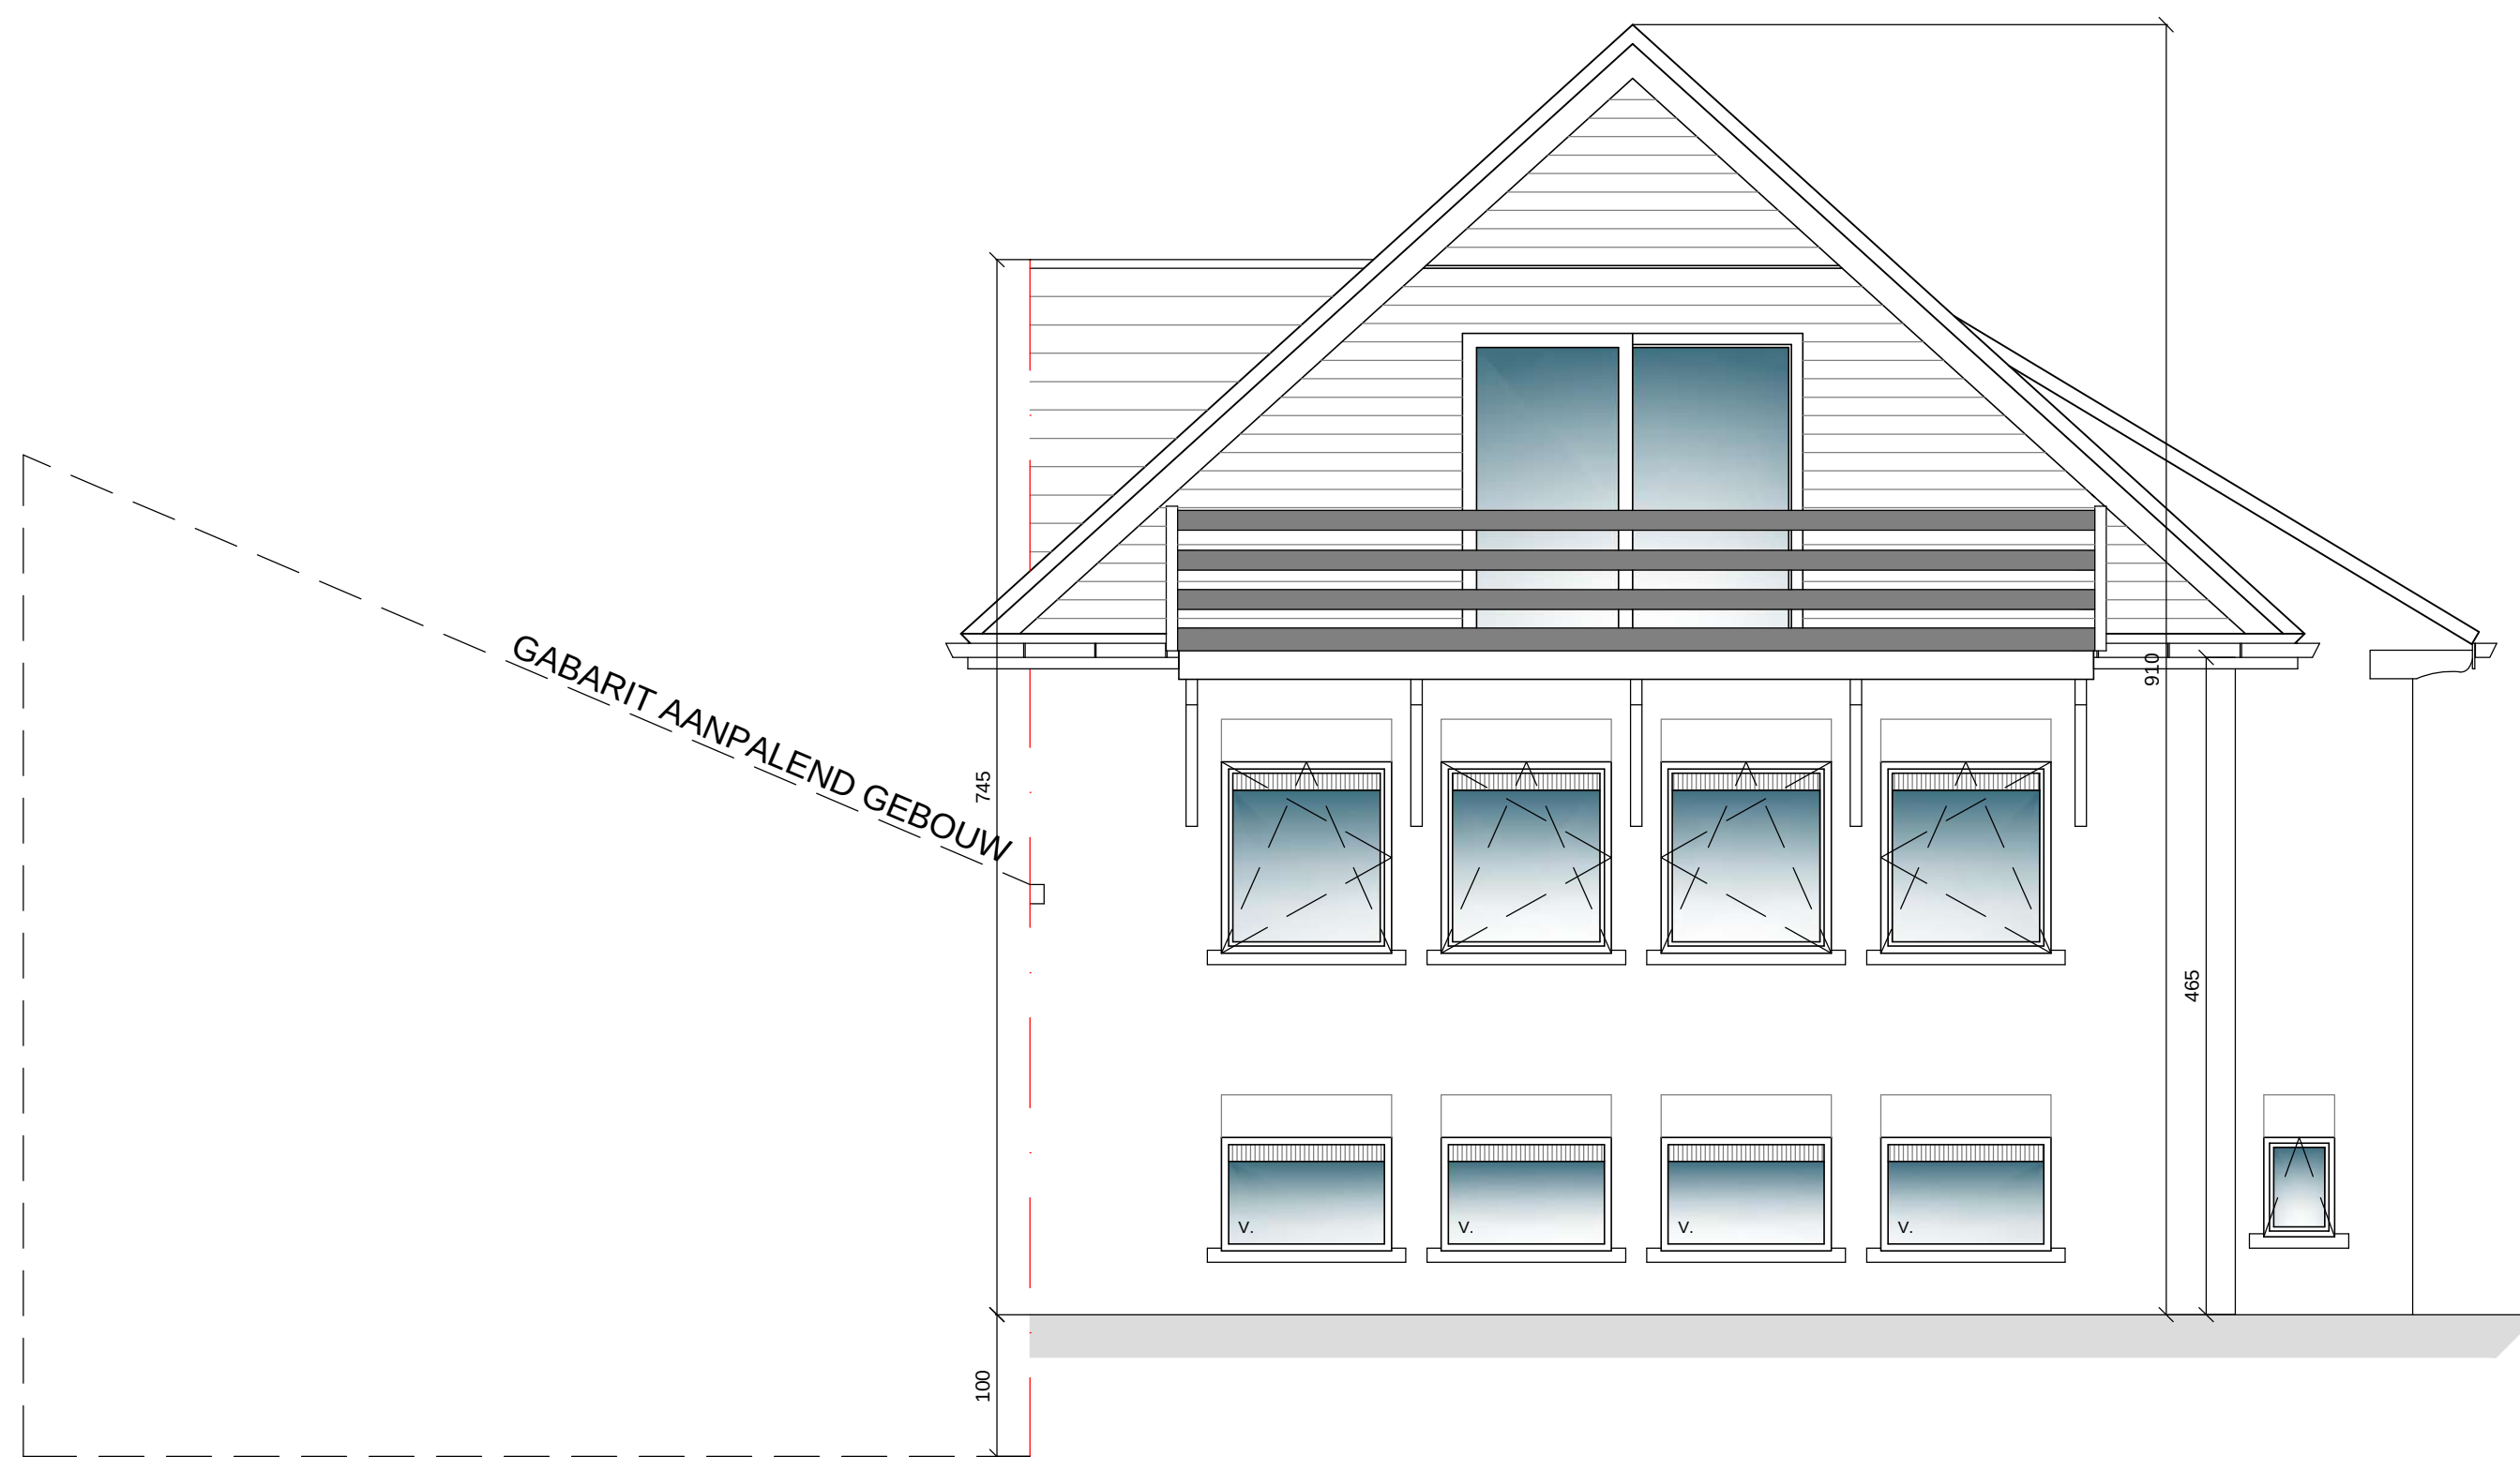

LEGENDE

- gevels: recup gevelsteen 18/8/5 rood genuanceerd
- uitbekleding platform: singels, antraciet
- dakbedekking: stormpan, zwart antraciet.
- plat dak: roofing
- halfronde hanggoten in zink
- regenwaterafvoeren in zink diam. 80mm
- overdekt terras: uitbekleed in hout, naturel
- buitenschrijnwerk: alu, zwart
- dorpels in witsteen
- sectionaalpoort: metaal, zwart

ACHTERGEVEL nieuw



Beschrijving:

Achtergevel bureel
dhr en mevr I. DECLERCK

Schaal : 1:50

Dossier :

Datum : 13/11/17

ID Architecten bvba
Staatsbaan 249
9870 Zulte

T +32 56 60 01 08
F +32 56 60 23 57
archdeclerck@telenet.be



GEVEL LINKS nieuw

LEGENDE

- gevels: recup gevelsteen 18/8/5 rood genuanceerd
- uitbekleding platform: singels, antraciet
- dakbedekking: stormpan, zwart antraciet.
- plat dak: roofing
- halfronde hanggoten in zink
- regenwaterafvoeren in zink diam. 80mm
- overdekt terras: uitbekleed in hout, naturel
- buitenschrijnwerk: alu, zwart
- dorpels in witsteen
- sectionaalpoort: metaal, zwart



Beschrijving:

Zijgevel links bureel
dhr en mevr I. DECLERCK



ID Architecten bvba
Staatsbaan 249
9870 Zulte

Schaal : 1:50

Dossier :

Datum : 13/11/17

T +32 56 60 01 08
F +32 56 60 23 57
archdeclerck@telenet.be

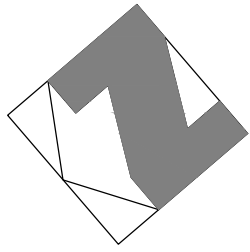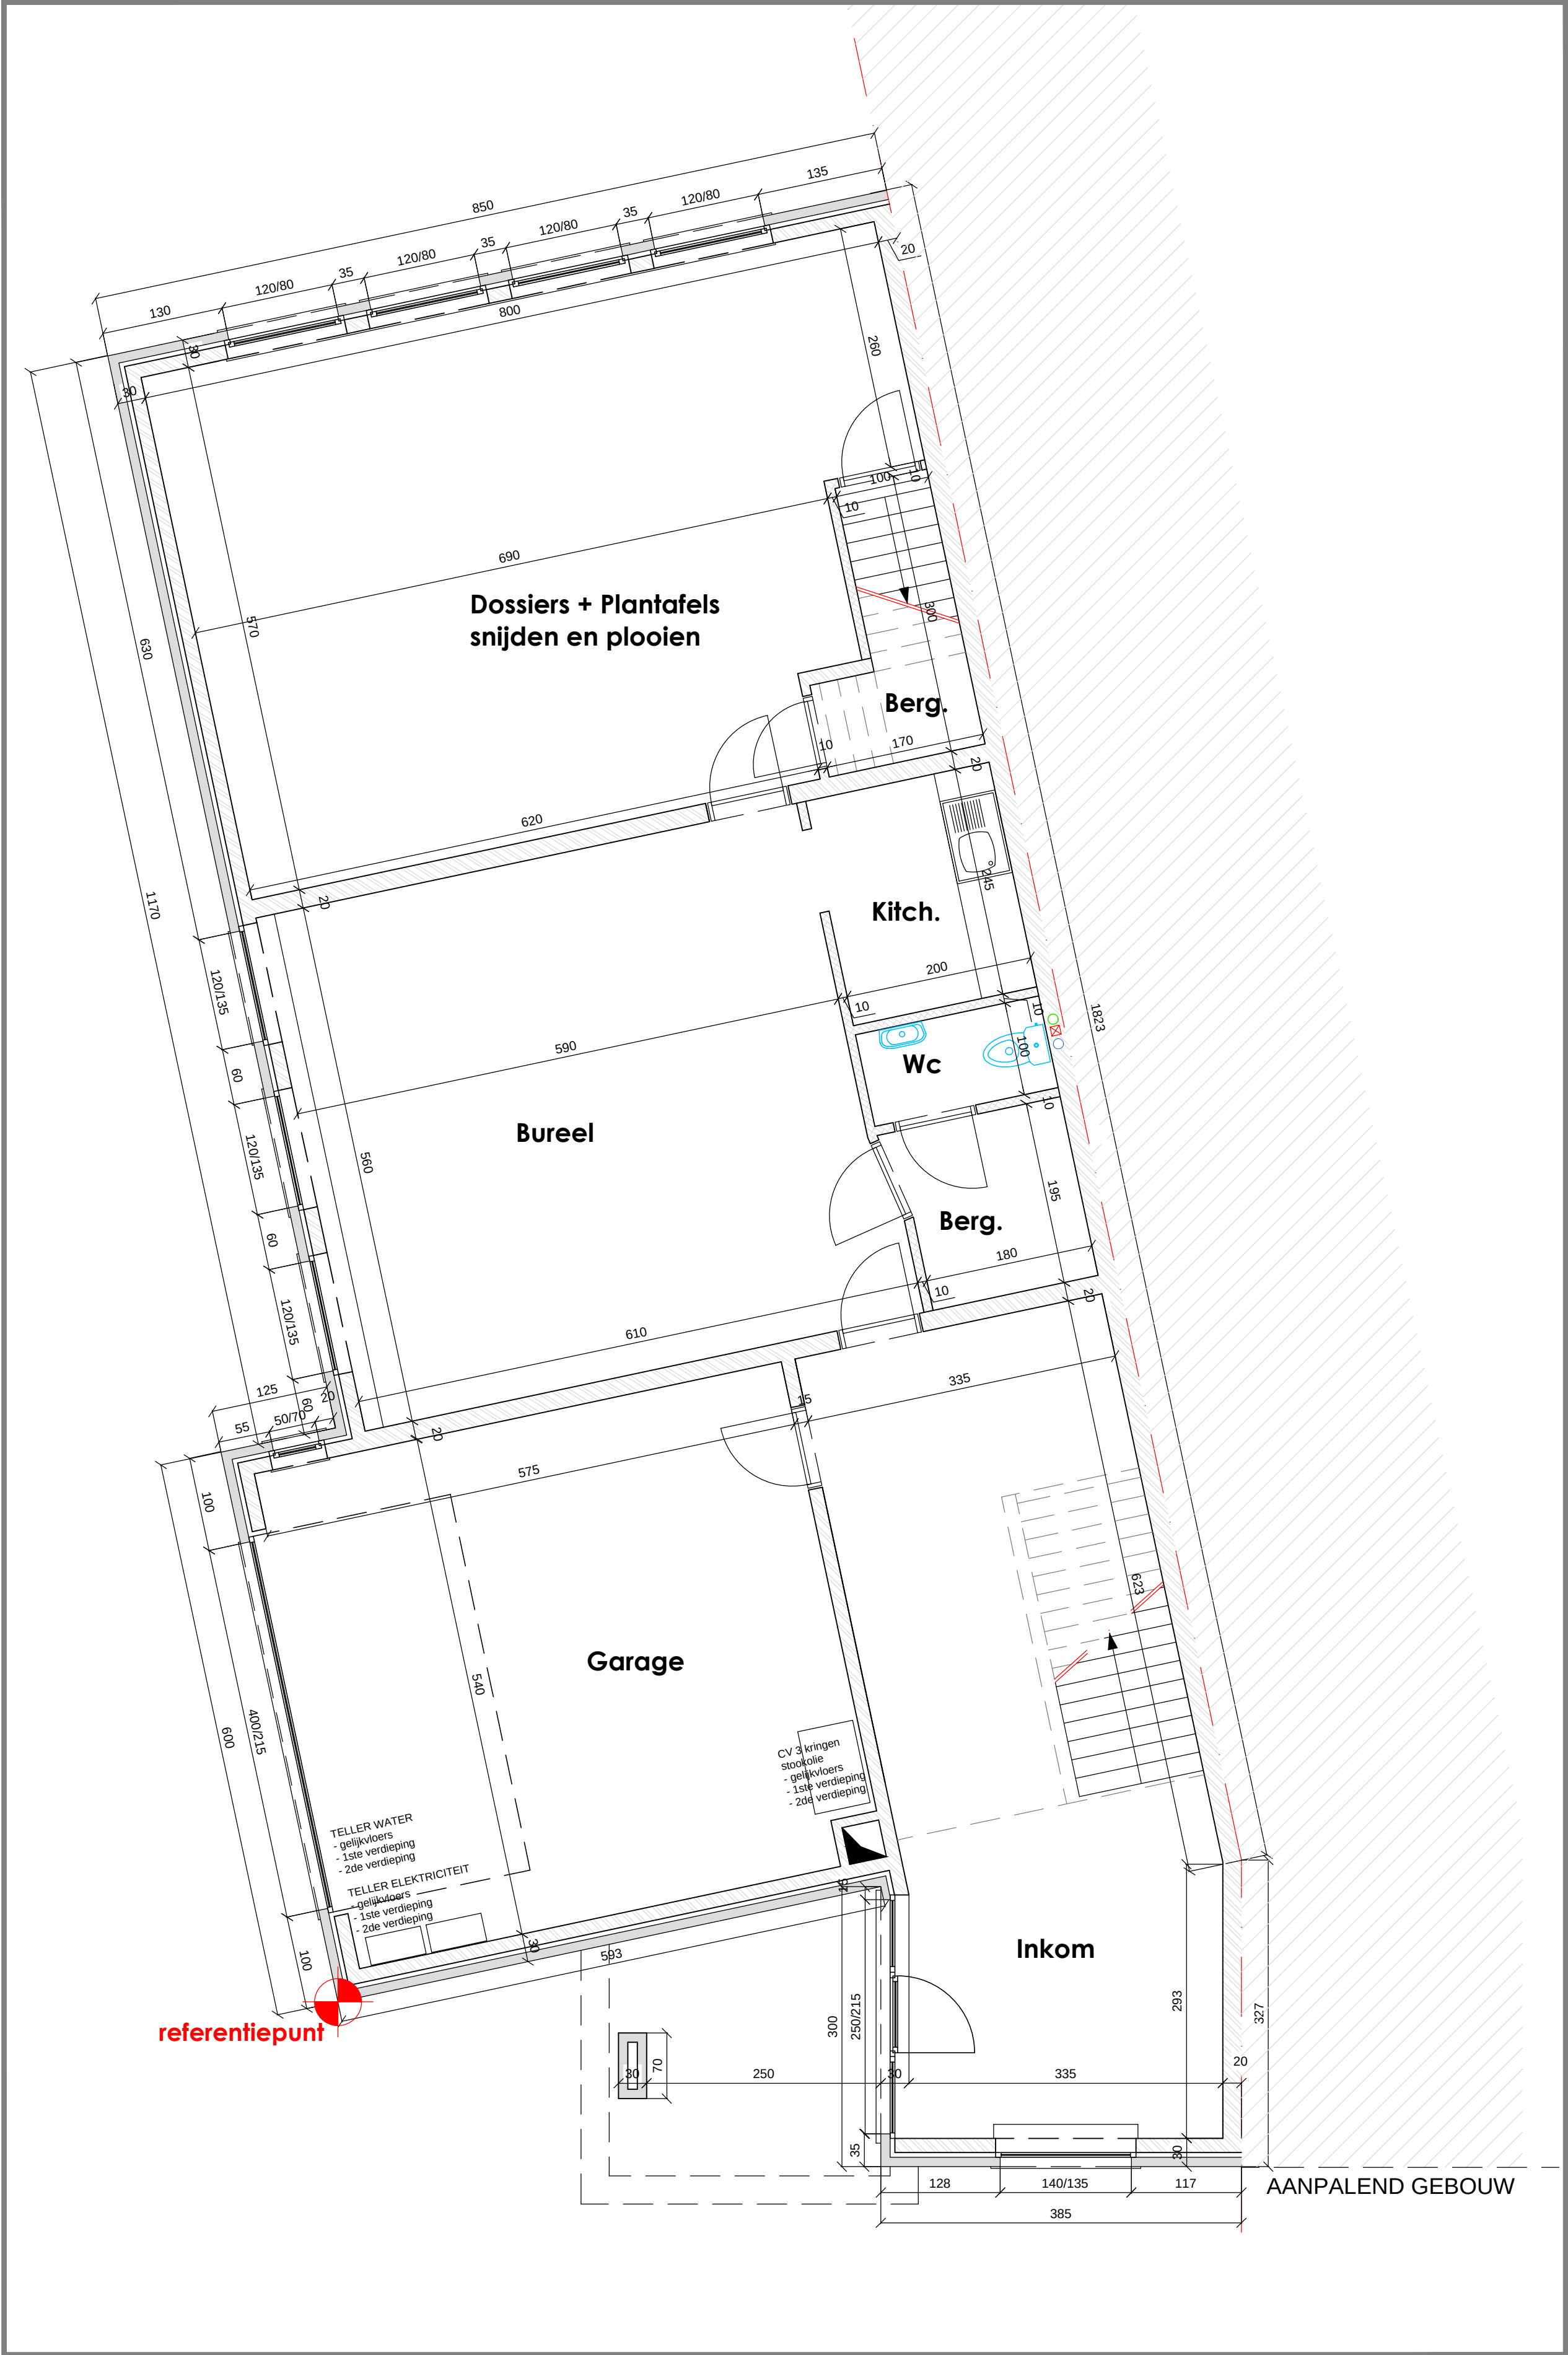

- LEGENDE
- gevels: recup gevelsteen 18/8/5 rood genuanceerd
 - uitbekleding platform: singels, antraciet
 - dakbedekking: stormpan, zwart antraciet.
 - plat dak: roofing
 - halfronde hanggoten in zink
 - regenwaterafvoeren in zink diam. 80mm
 - buitenschrijnwerk: alu, zwart
 - dorpels in witsteen
 - sectionaalpoort: metaal, zwart



GRONDPLAN BUREEL BESTAAND

Beschrijving:
Grondplan bureel
dhr en mevr I. DECLERCK

Schaal : 1:50
Dossier :
Datum : 13/11/17

ID Architecten bvba
Staatsbaan 249
9870 Zulte

T +32 56 60 01 08
F +32 56 60 23 57
archdeclerck@telenet.be

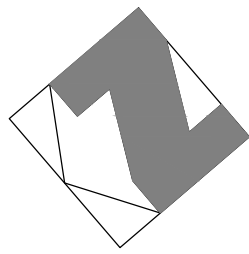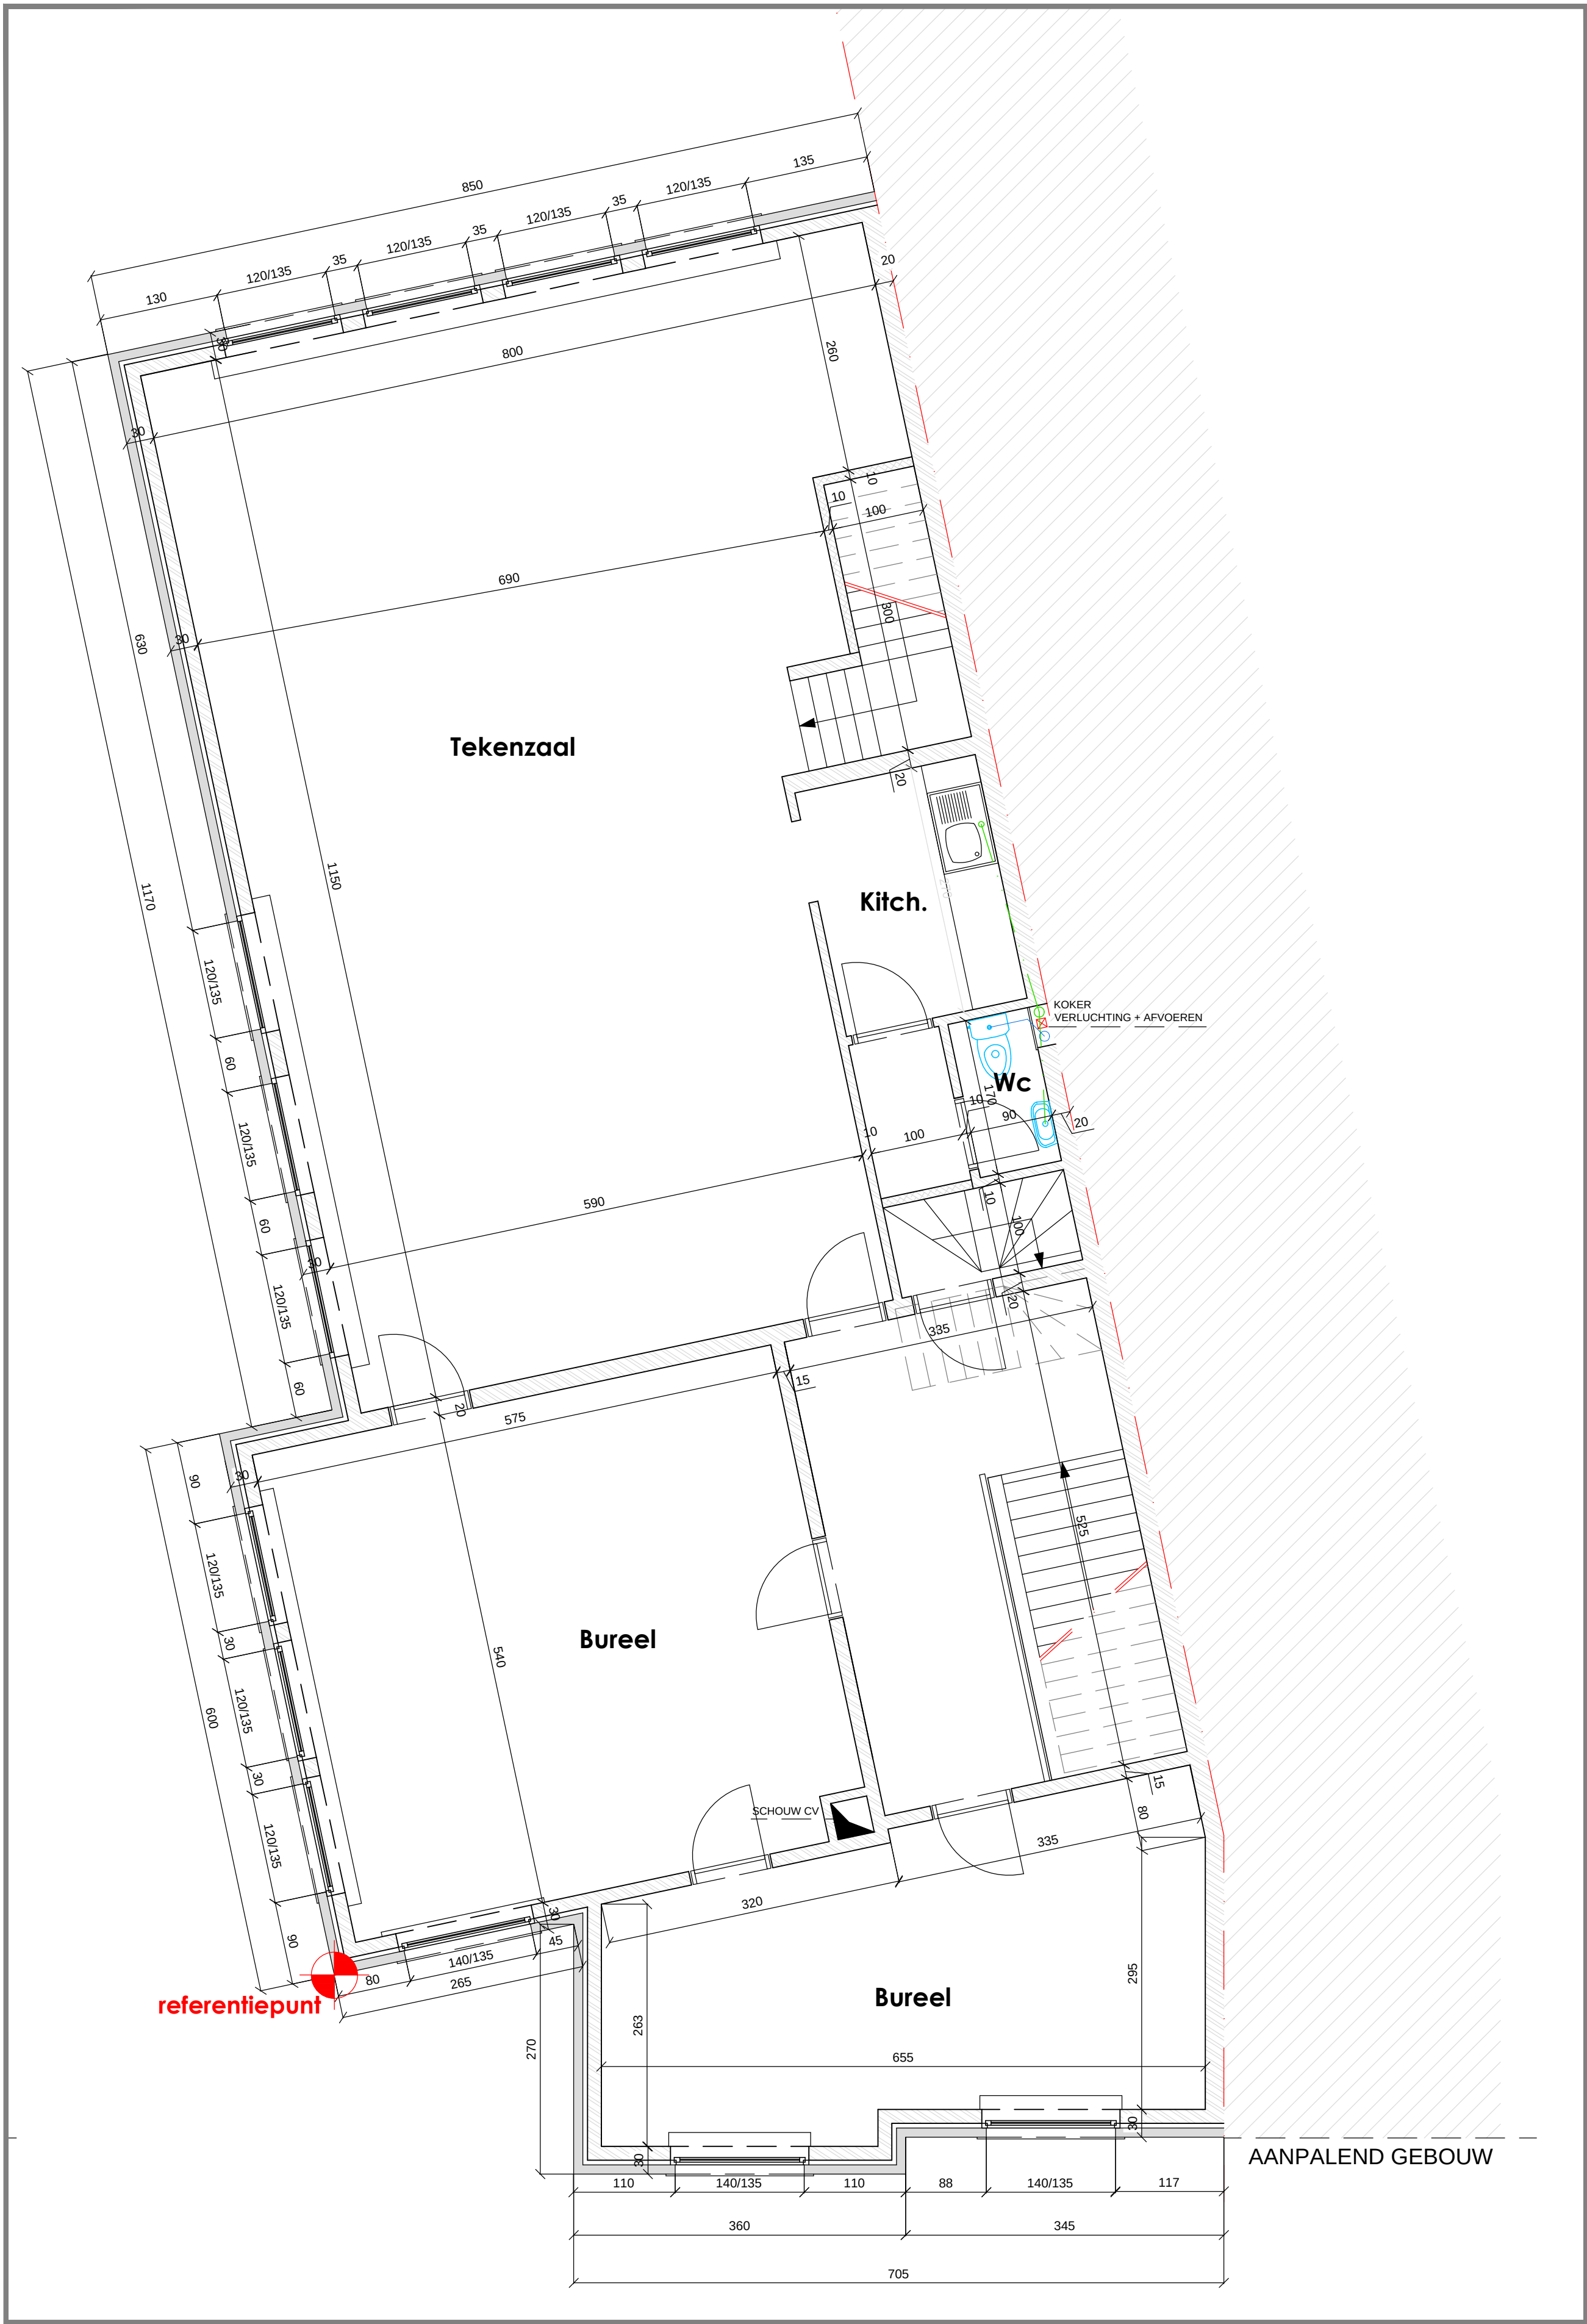

- LEGENDE
- gevels: recup gevelsteen 18/8/5 rood genuanceerd
 - uitbekleding platform: singels, antraciet
 - dakbedekking: stormpan, zwart antraciet.
 - plat dak: roofing
 - halfronde hanggoten in zink
 - regenwaterafvoeren in zink diam. 80mm
 - buitenschrijnwerk: alu, zwart
 - dorpels in witsteen
 - sectionaalpoort: metaal, zwart

NIVEAU +1 BUREEL BESTAAND



Beschrijving:
Niv. +1 bureel
dhr en mevr I. DECLERCK

ID Architecten bvba
Staatsbaan 249
9870 Zulte

Schaal : 1:50
Dossier :
Datum : 13/11/17

T +32 56 60 01 08
F +32 56 60 23 57
archdeclerck@telenet.be