
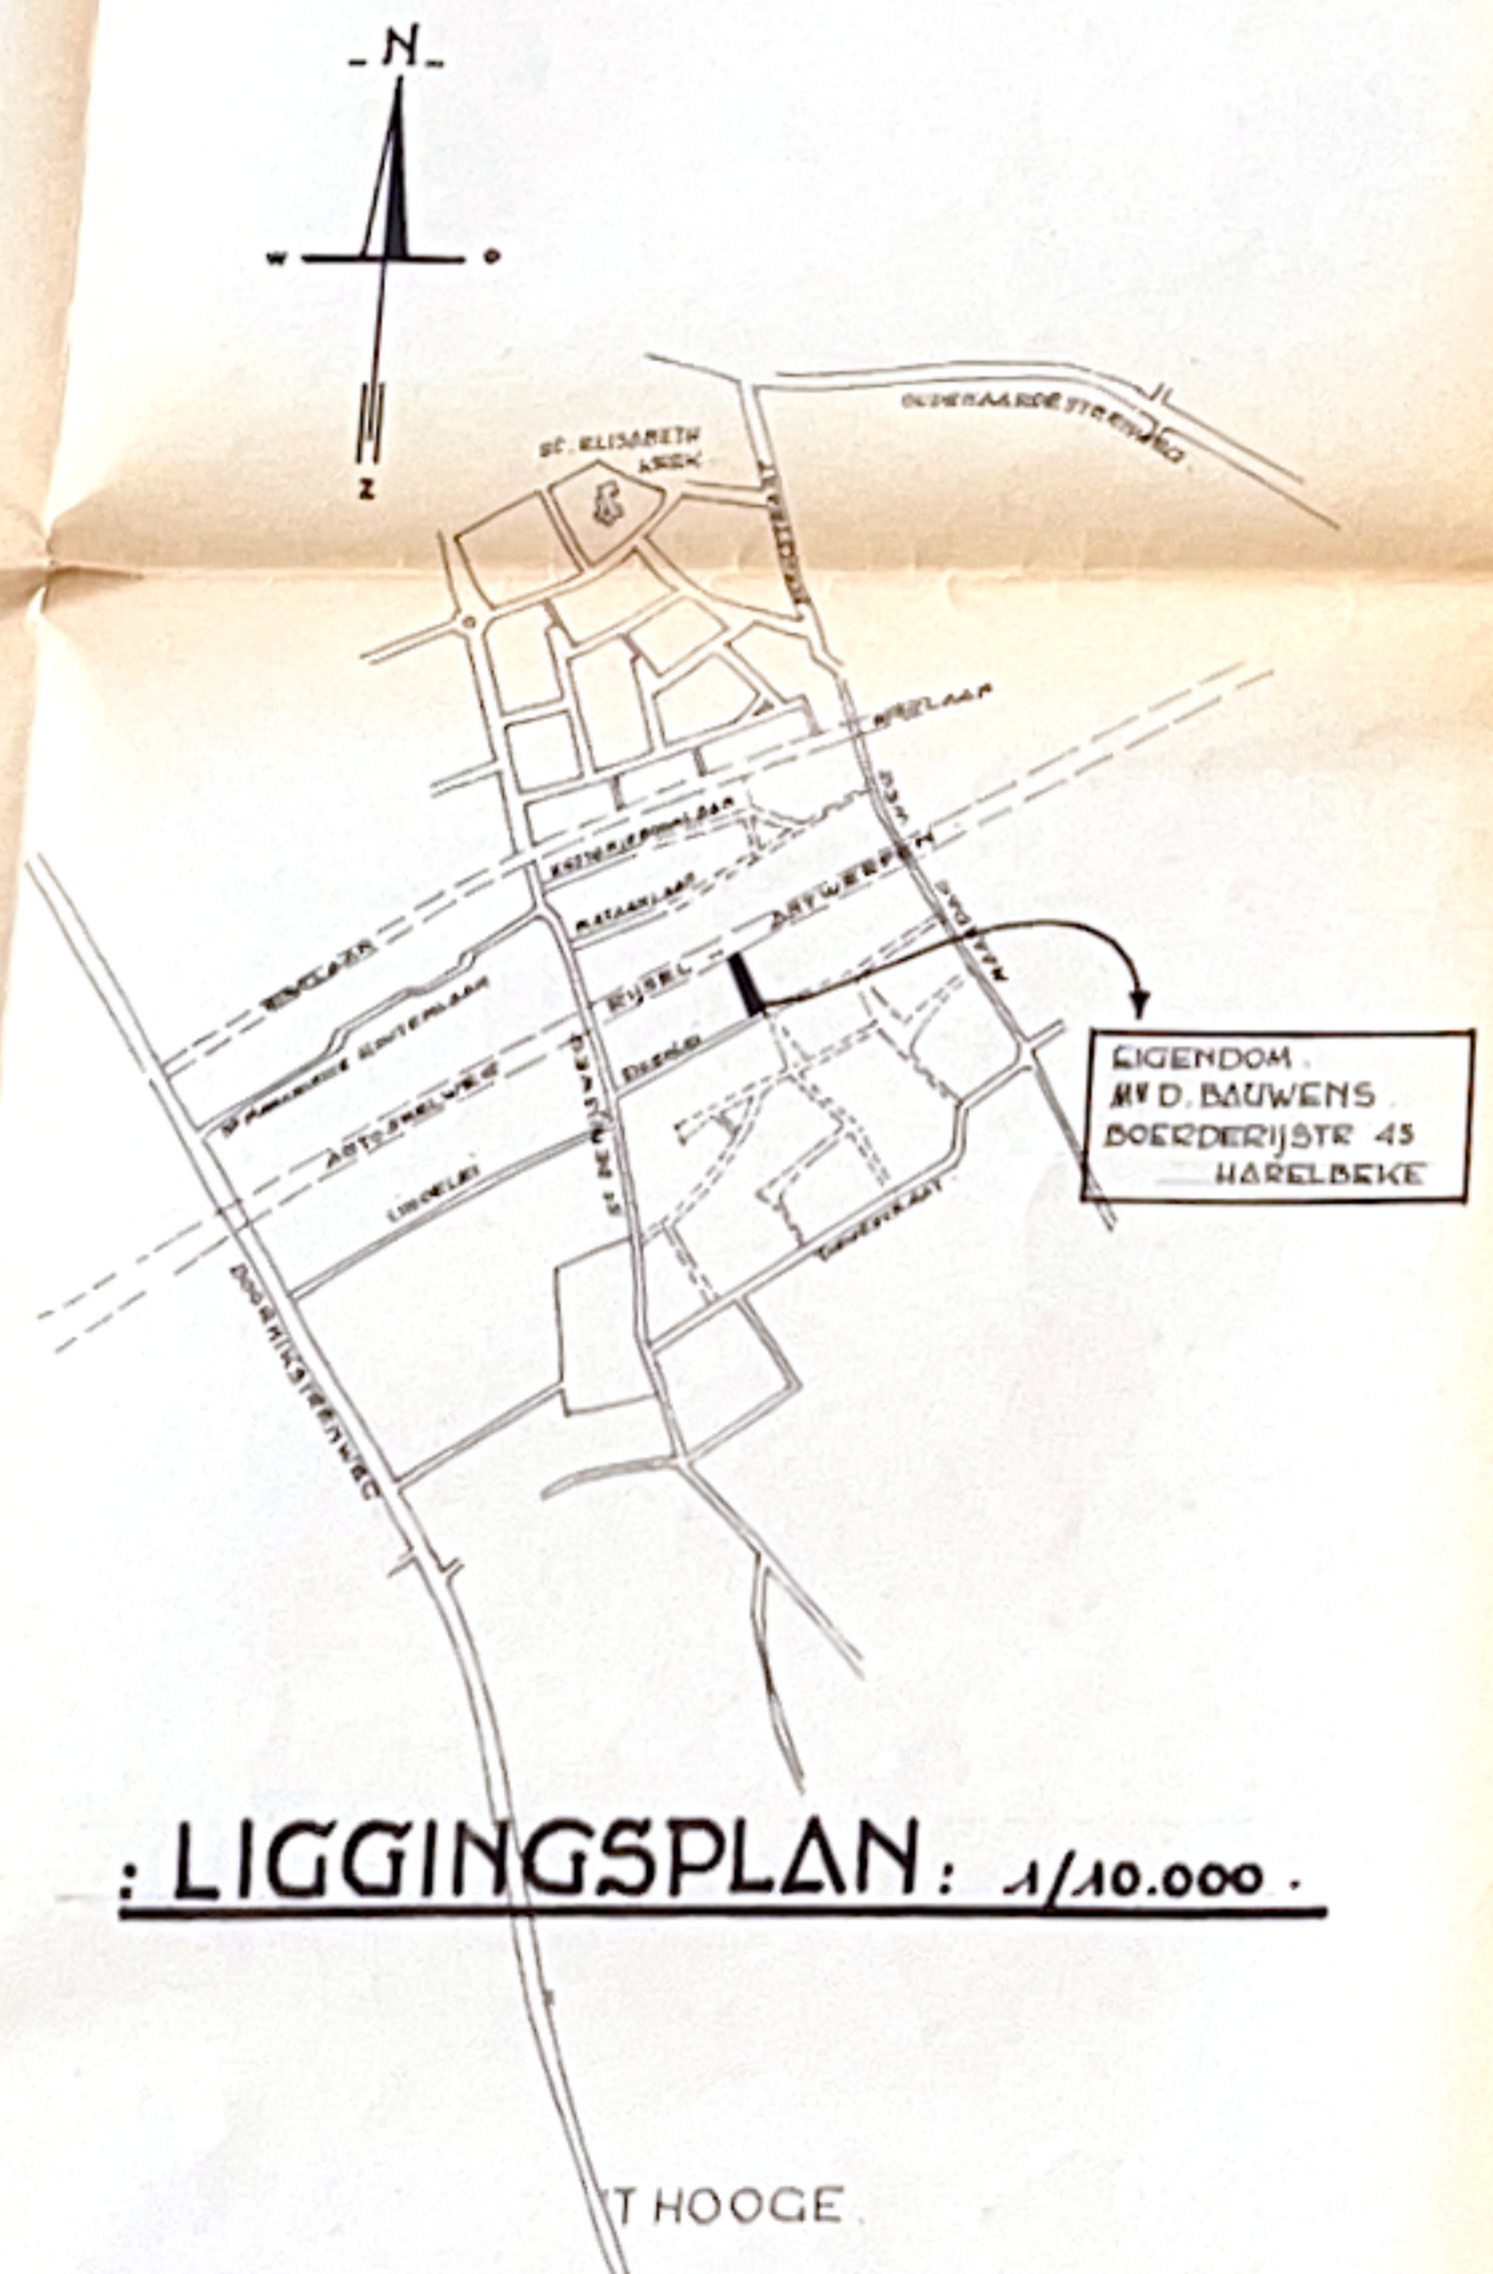


: ACHTERGEVEL : N.W. :

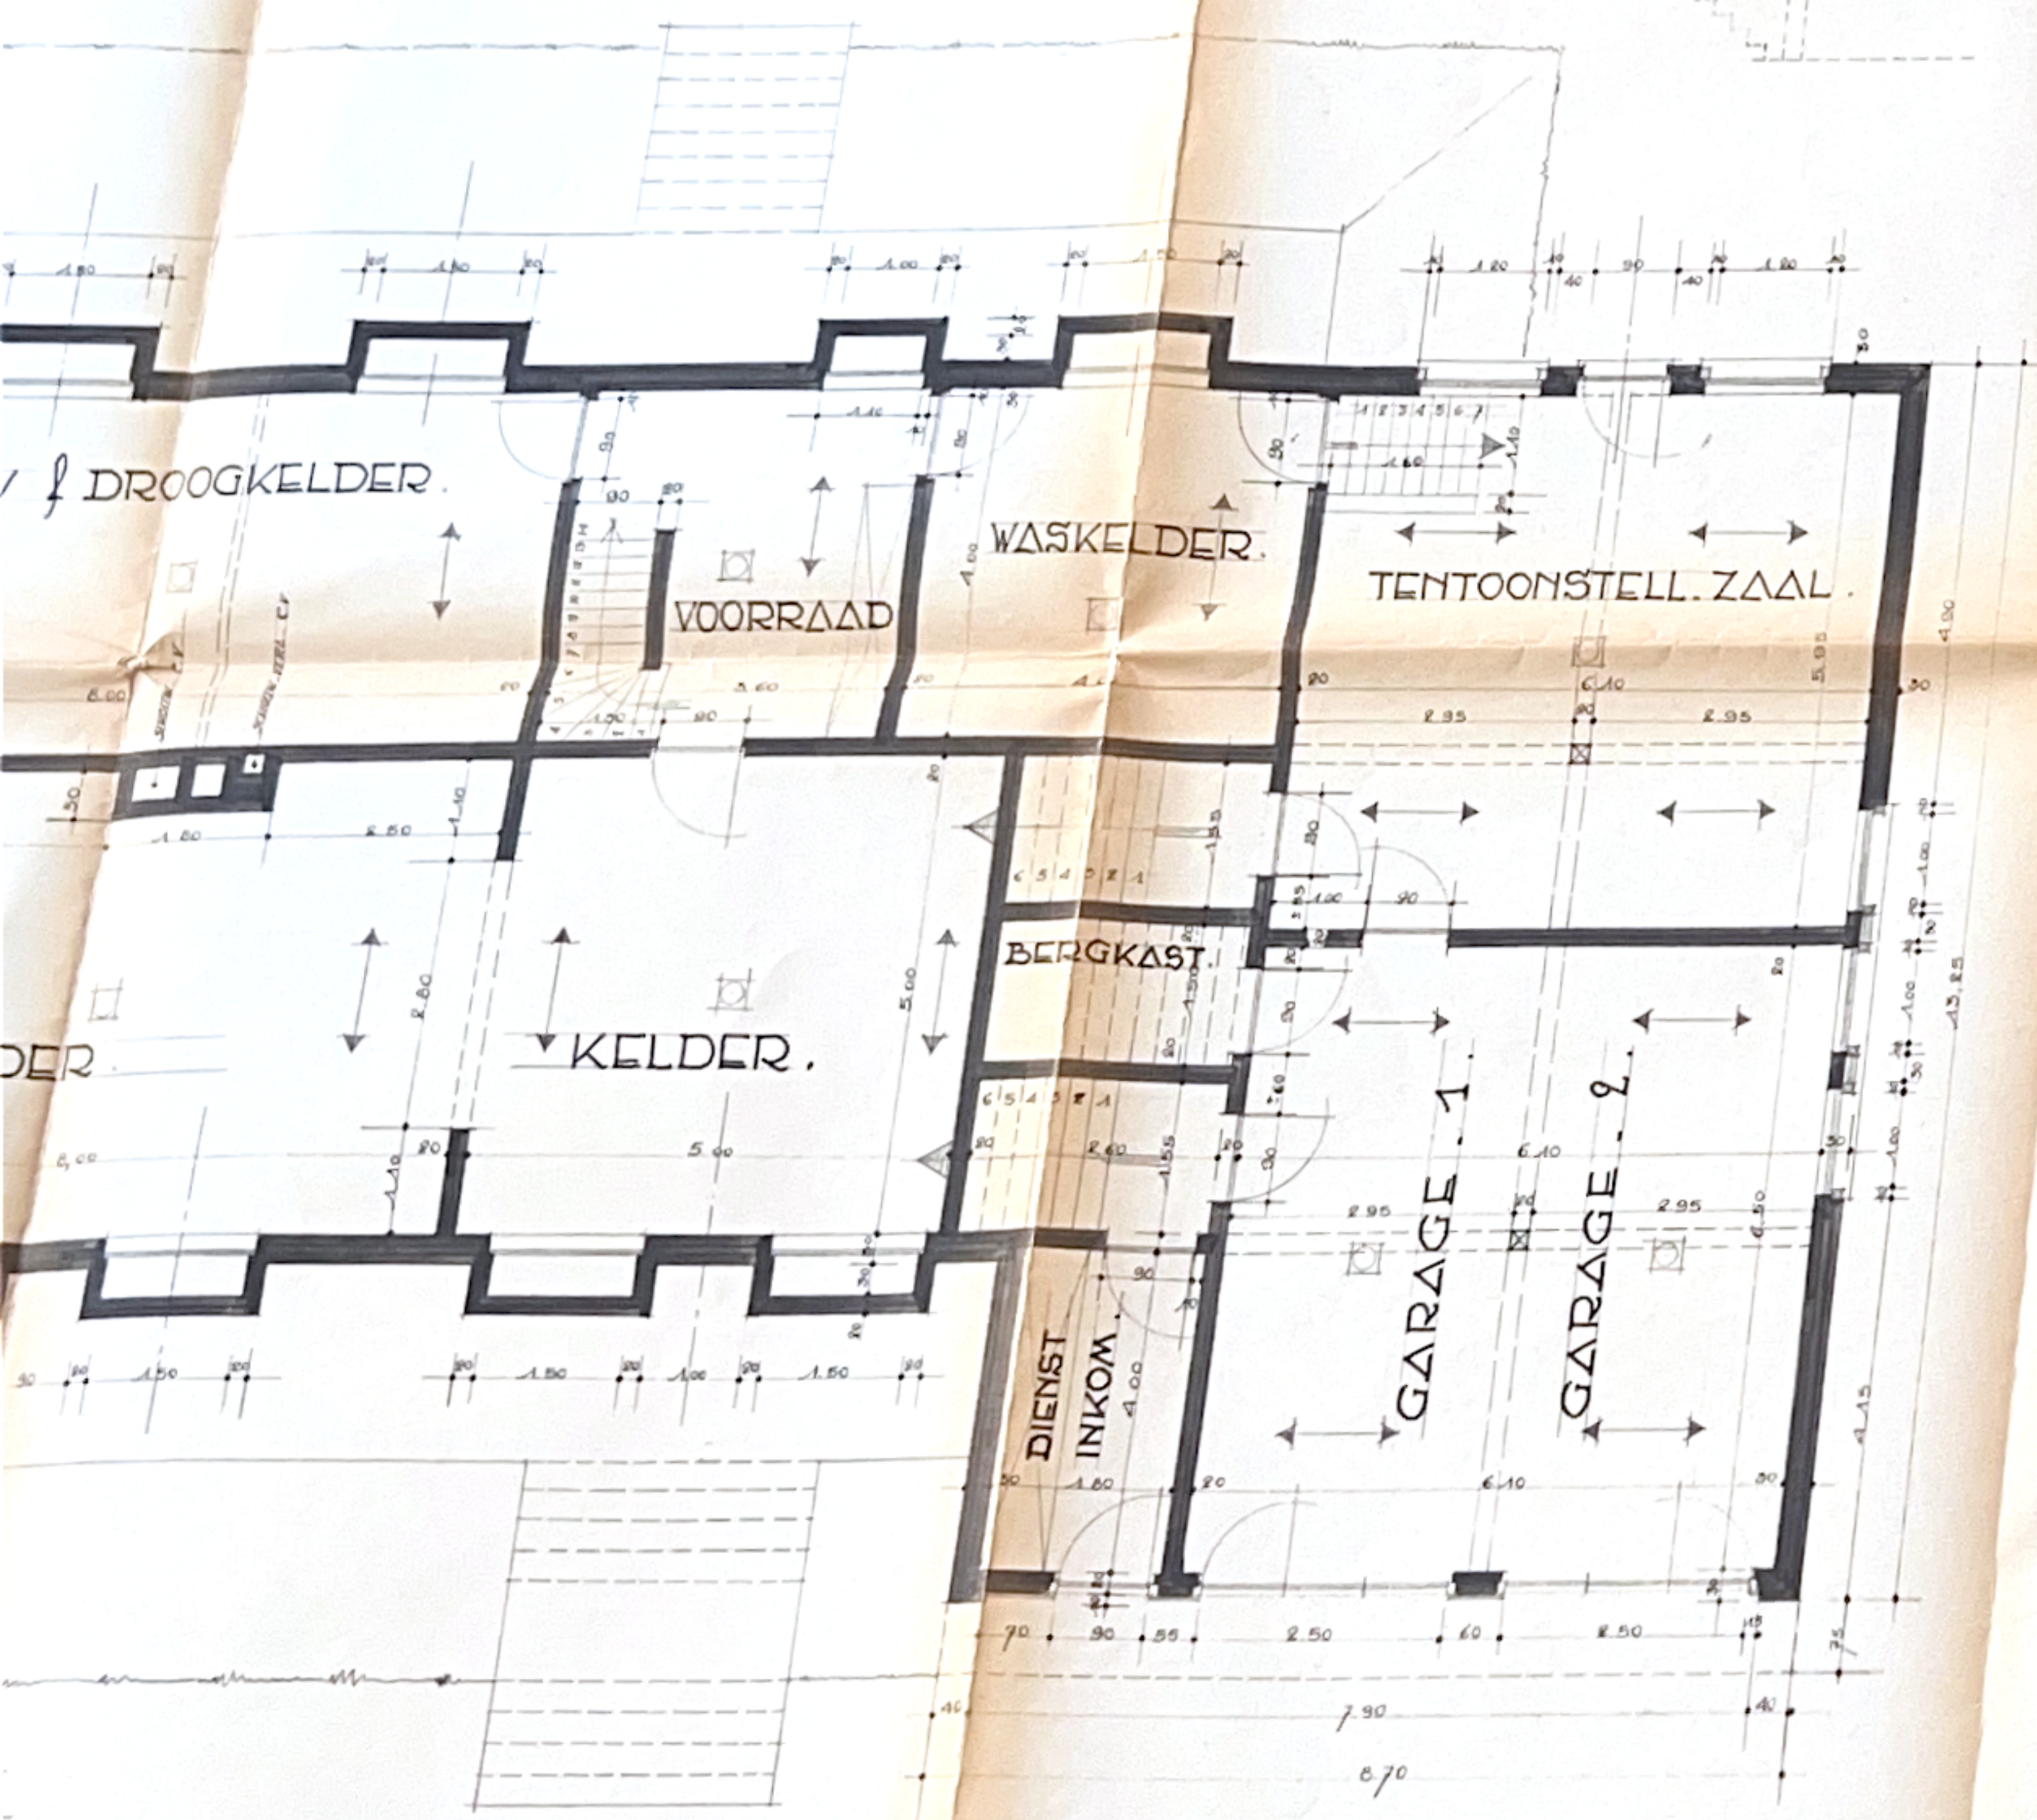

ZIJGEVEL Z.W.
 ACHTERGEVEL N.W.
 KELDERPLAN
 LIGGINGSPLAN

DOSSIER 915/4.

GET. 26.II.65

ARCHITECT
 Poly SCHERPREELE
 EXPERT P.R.V.V.L. 301
 KORTRIJK

Goedgekeurd door het College van Burgemeester en Schepenen in zitting van de 31 JAN. 1964 Bij Verordening De Stadscommissaris De Burgemeester

STAD KORTRIJK.
 ONTWERP TOT HET BOUWEN VAN
 EEN BUNGALOW.

VOOR REKENING VAN.

M^r & M^v D. BAUWENS TRIGAUT.

WOONACHTIG : BOERDERIJSTR. 52. STASEGEM. HARELBEKE
 EIGENDOM GELEGEN : ELZENLEI KORTRIJK
 SEKTIE C. EX 179 = 1/4 EX 180 =

GEZIEN EN GOEDGEKEURD DE EIGENAAR

VOOR AANVAARDING DE AANNEMER

STAD KORTRIJK Technische Dienst
 Plan No. 57/64
 Datum: 22-2-1964
 Getekend door: [Signature]

KELDER

SOE. STAD KORTRIJK 12 JAN 1964 10 TAXISSEL FR.