
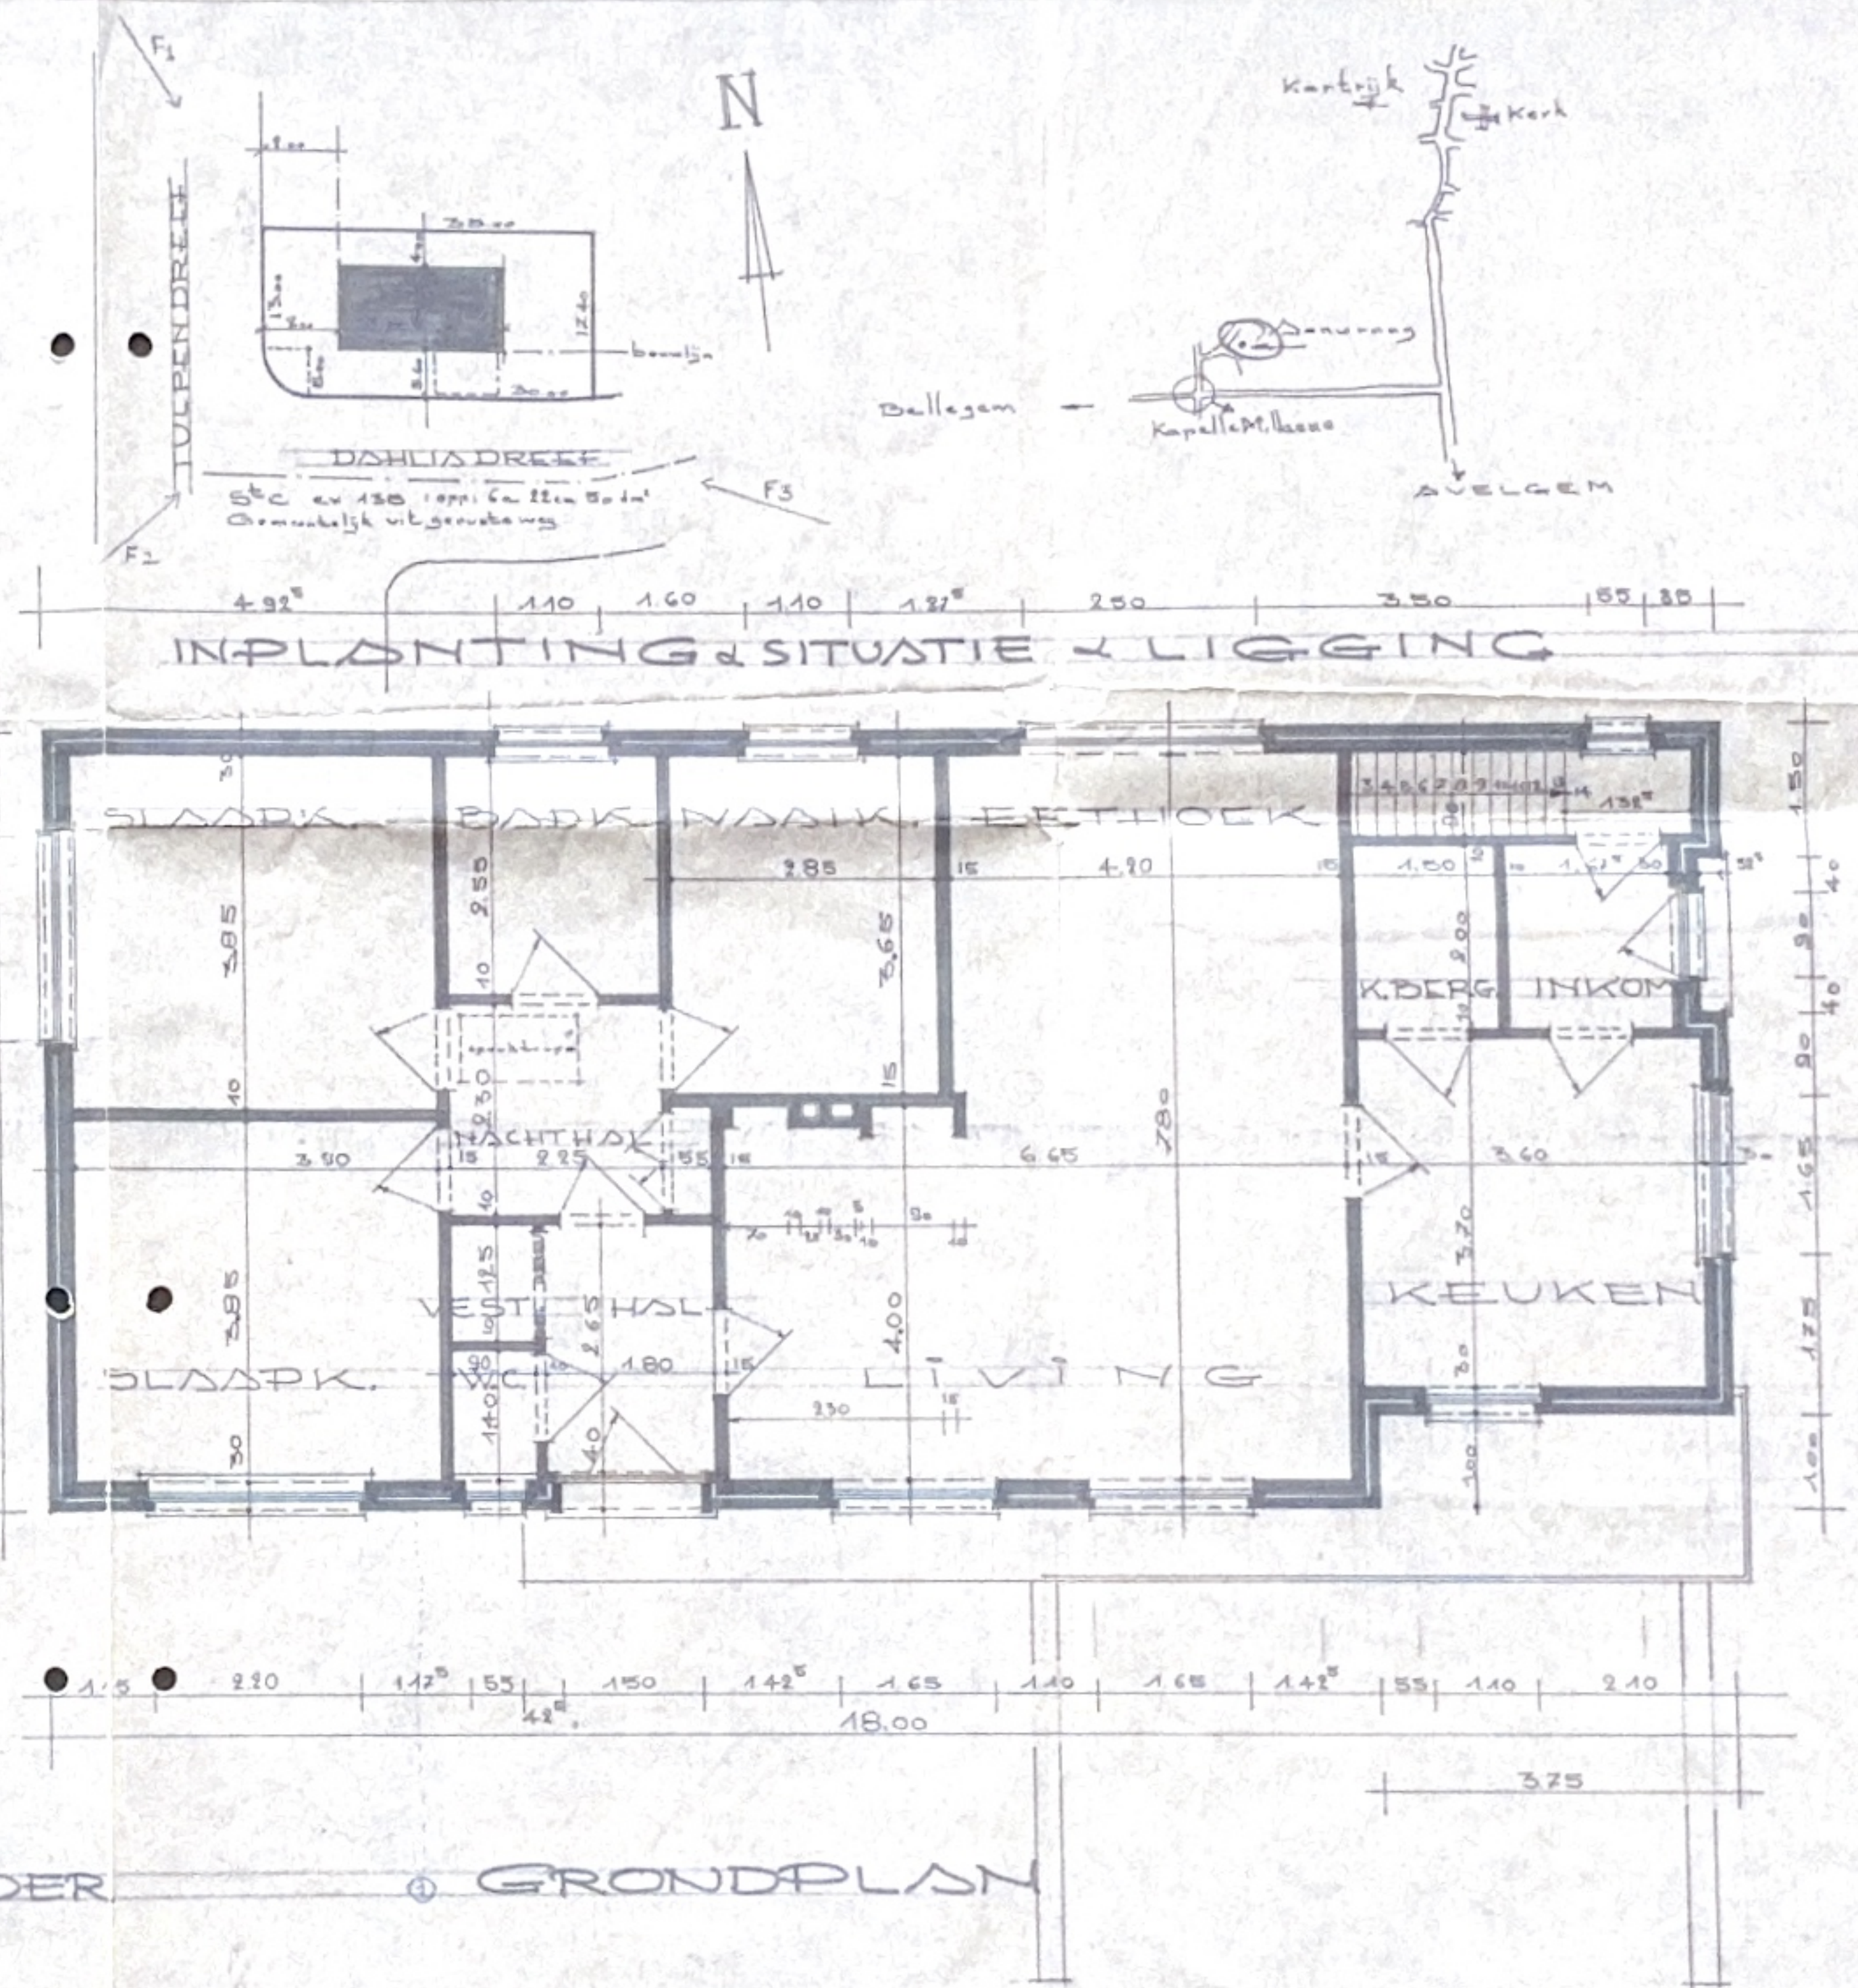


- Drumstick ground,
2.5 m under main veld

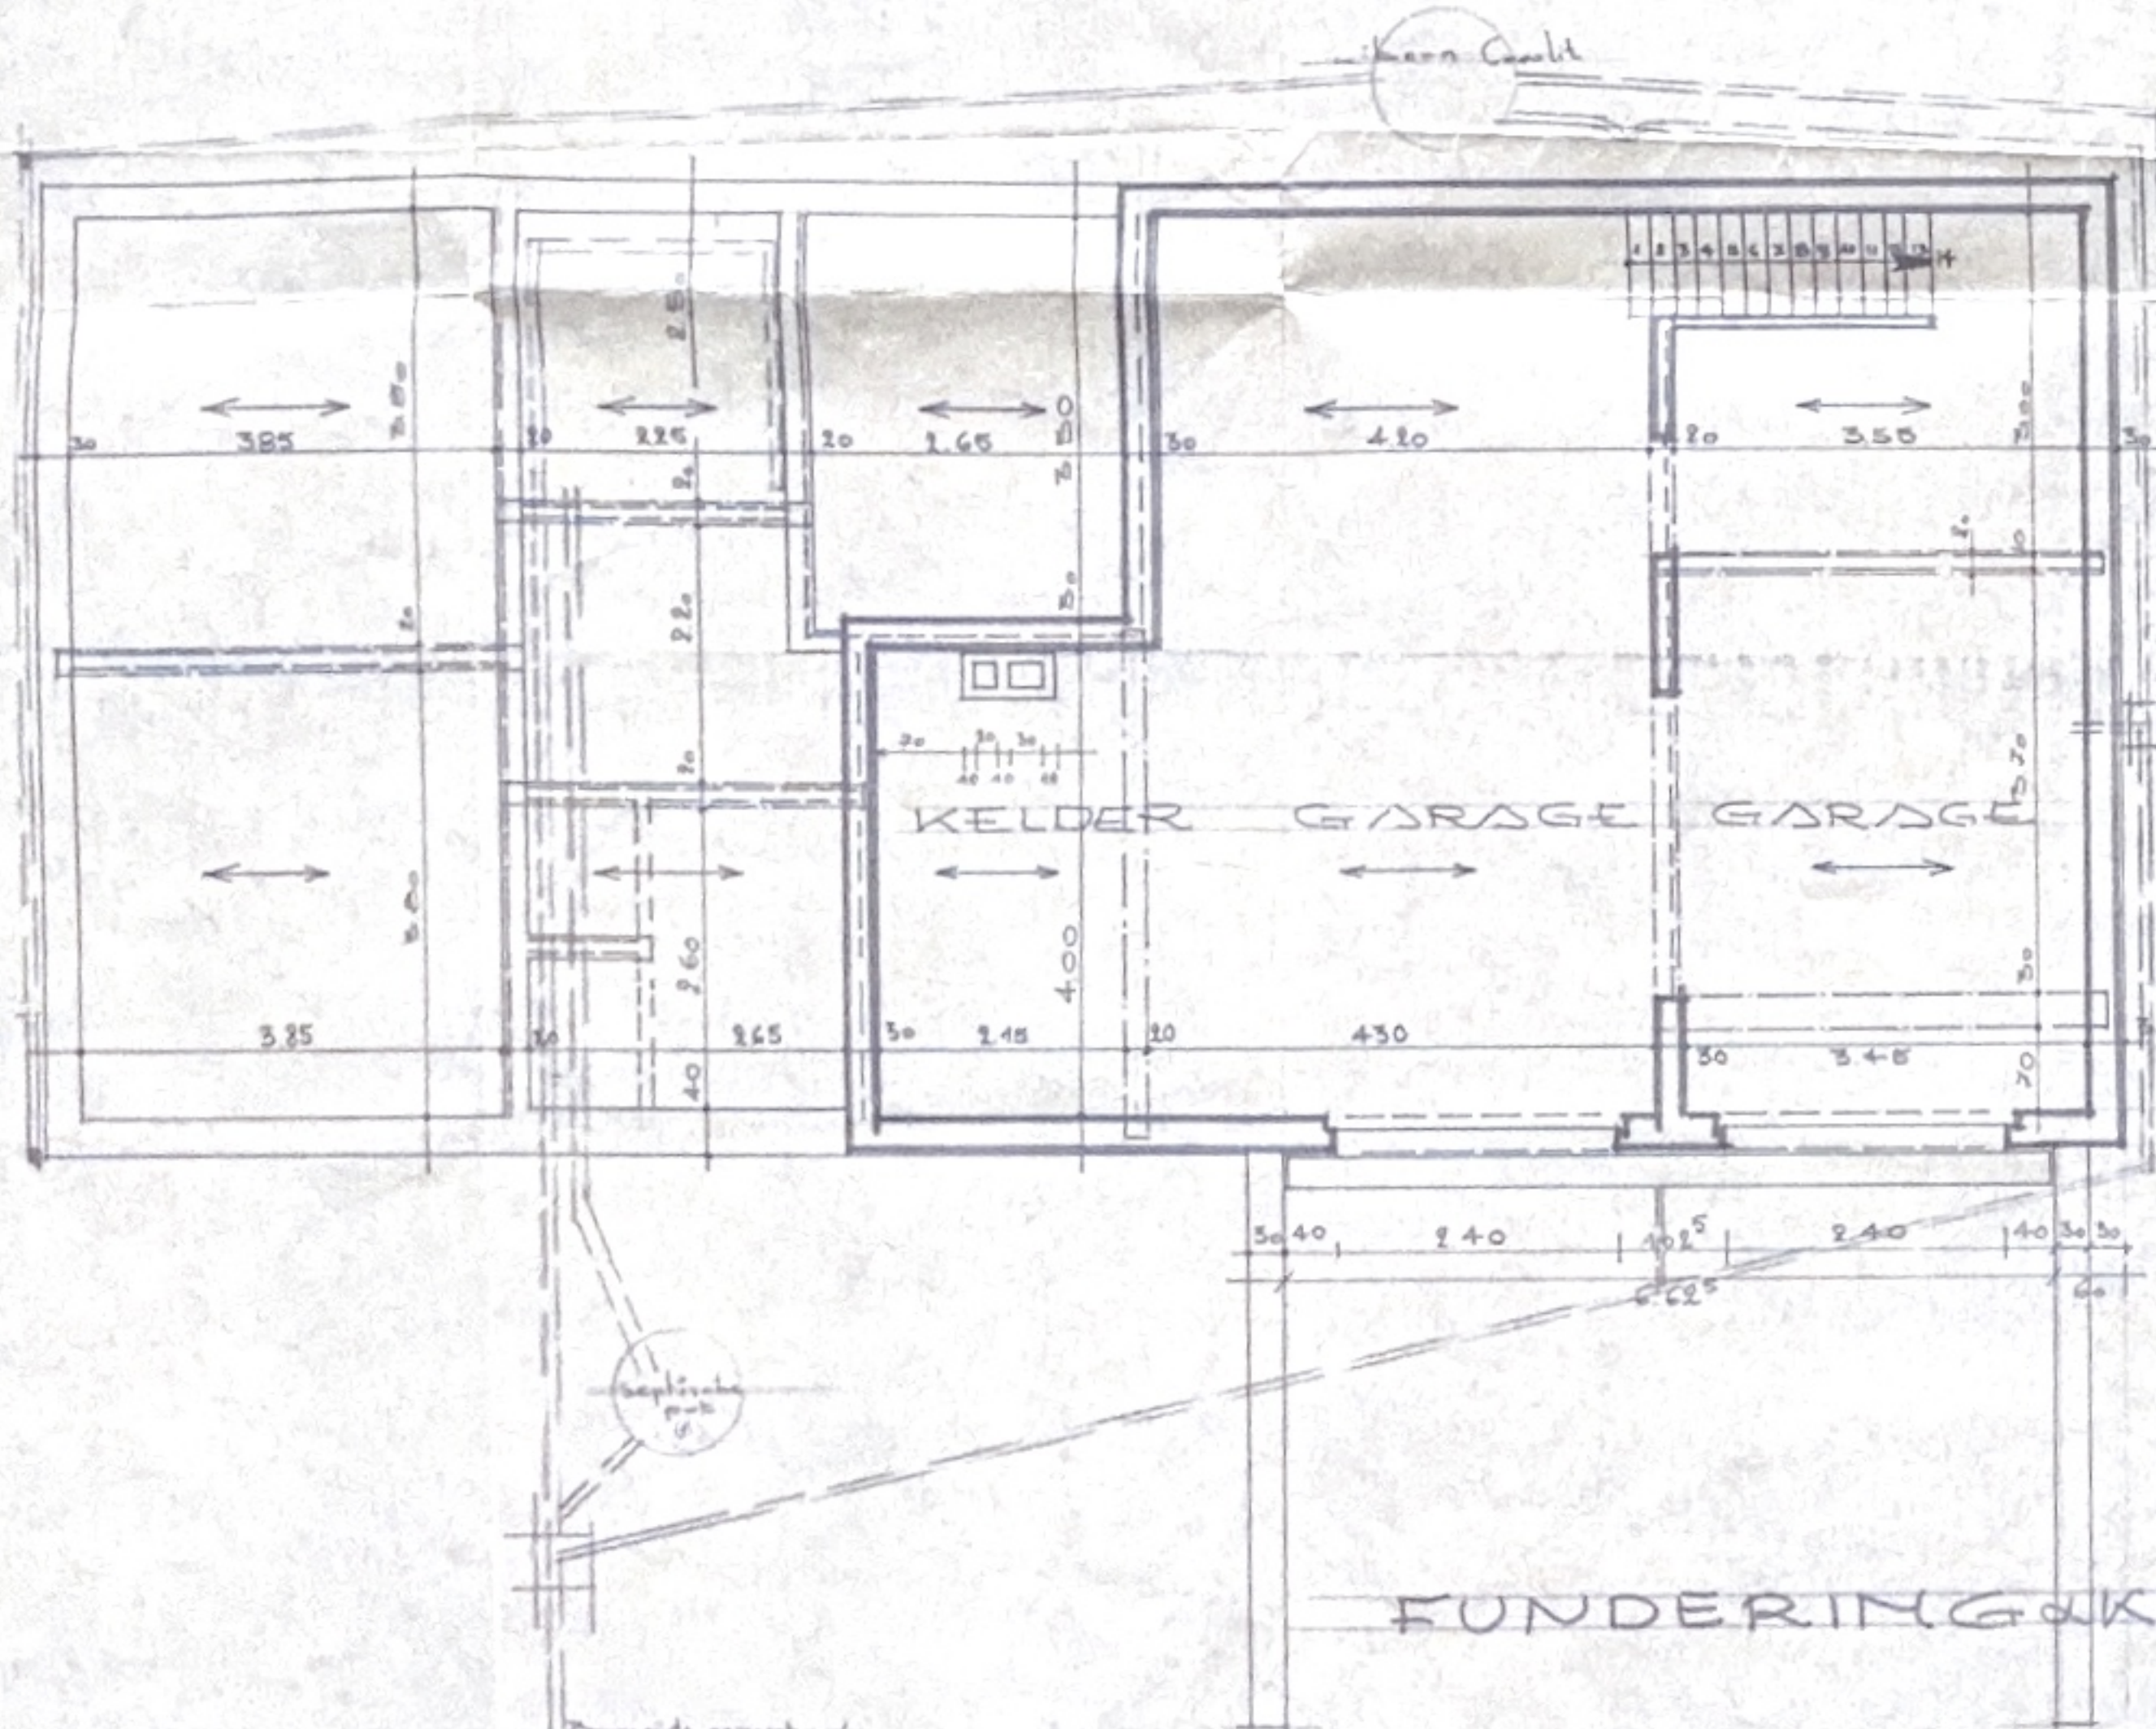

PR. W.VL. ZWEVEGEM
St C ex 135 Lot 59 VK.252.376
v 4.11.1962 Tulpendreef, Dahliadreef

DOUWEN van :
-GEZINSWONING-


Bouwheer: Dhr. DEREZ Rogier
Desselsemstraat 30
BEVEREN (K)

BUSD 1: PLAN'S Situation

G. ALGOE A. J.
Stationenplatz 2
8748 DESSELGEM
Erm. W/rt 828 Tel. 2042 71 20 33

de Dapperen: Reizen en goedgekeurd de archief
en kottage van Burgemeester en g. a. g. e. e.
R. D. A. F. E. Z. in rindig van
30 MEI 75


Revel: Burgess & Schep

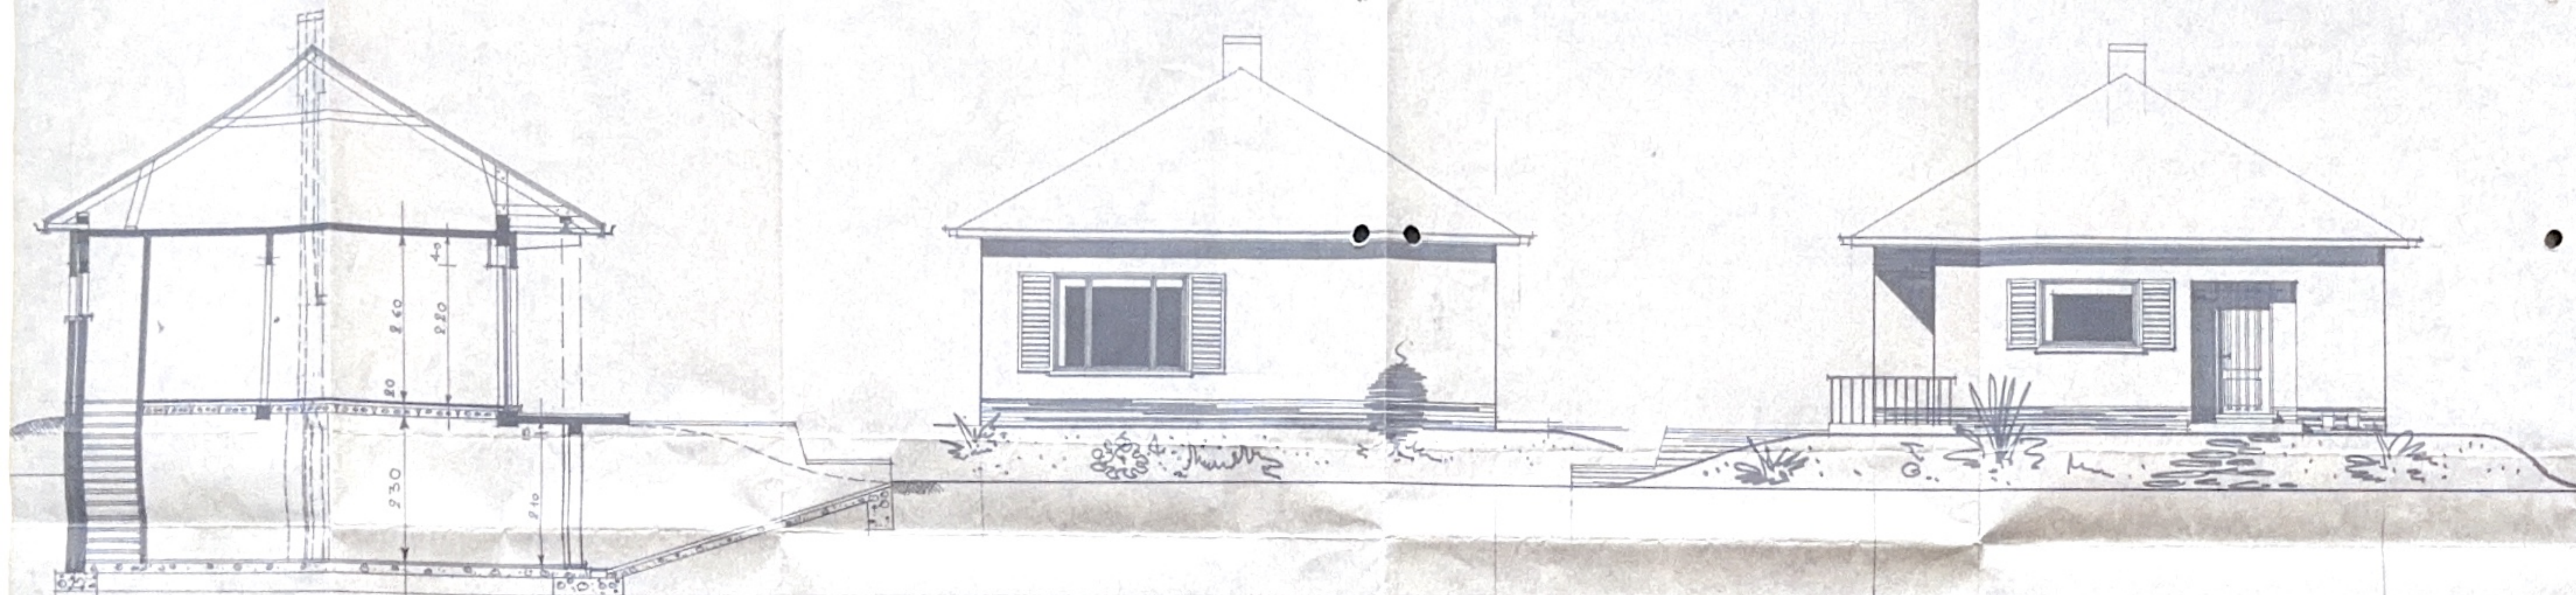

SNEDE

WEST GEVEL

OOST GEVEL

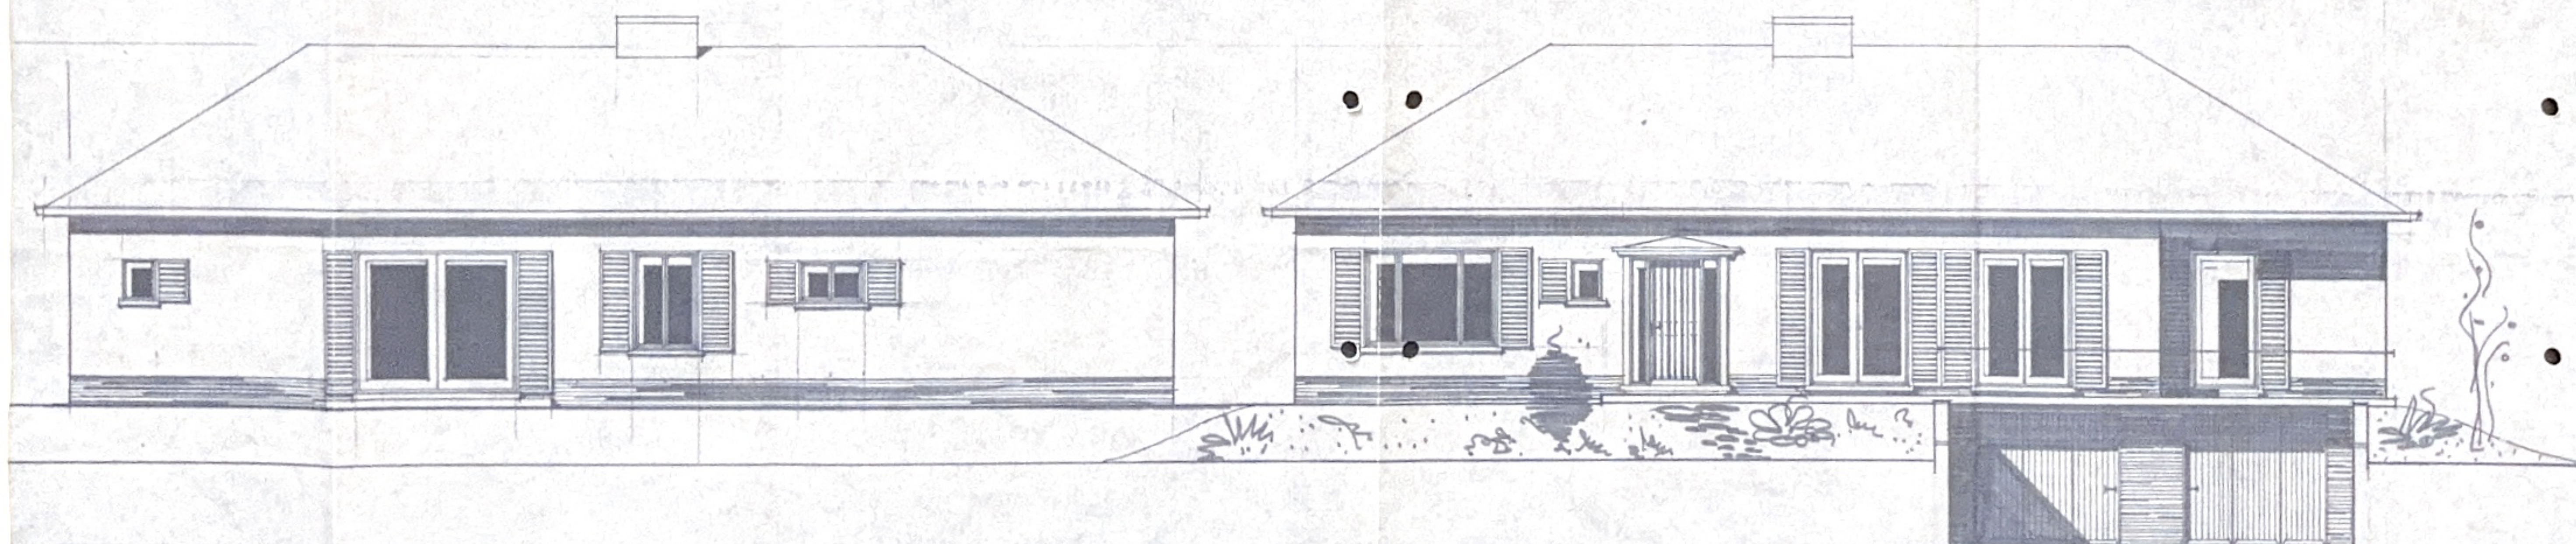

NOORD & ZUID GEVEL

PR. WVL. ZWEVEGEM
SFC ex 135 Lot 59 VK 252,376
v. 4.11.1962 Tulpendreef - Dahliastraat

BOUWEN van :
EENGEZINSWONING

Bouwheer: Dhr DEREZ Roger
Desselgemstraat 30
BEVEREN (K)

BLAD 2: SNEDE & GEVELS

G. ALGOET Architect
Stationstraat 2
8748 DESSELGEM
Prov. W.-v. 698 Tel. 5164 71.22.12

de bouwheer: R. Derez
de architect: G. Algoet

Op Gevel 1: Burgemeester
te bekrachtigen

