



: VOORGEVEL Z.O. :

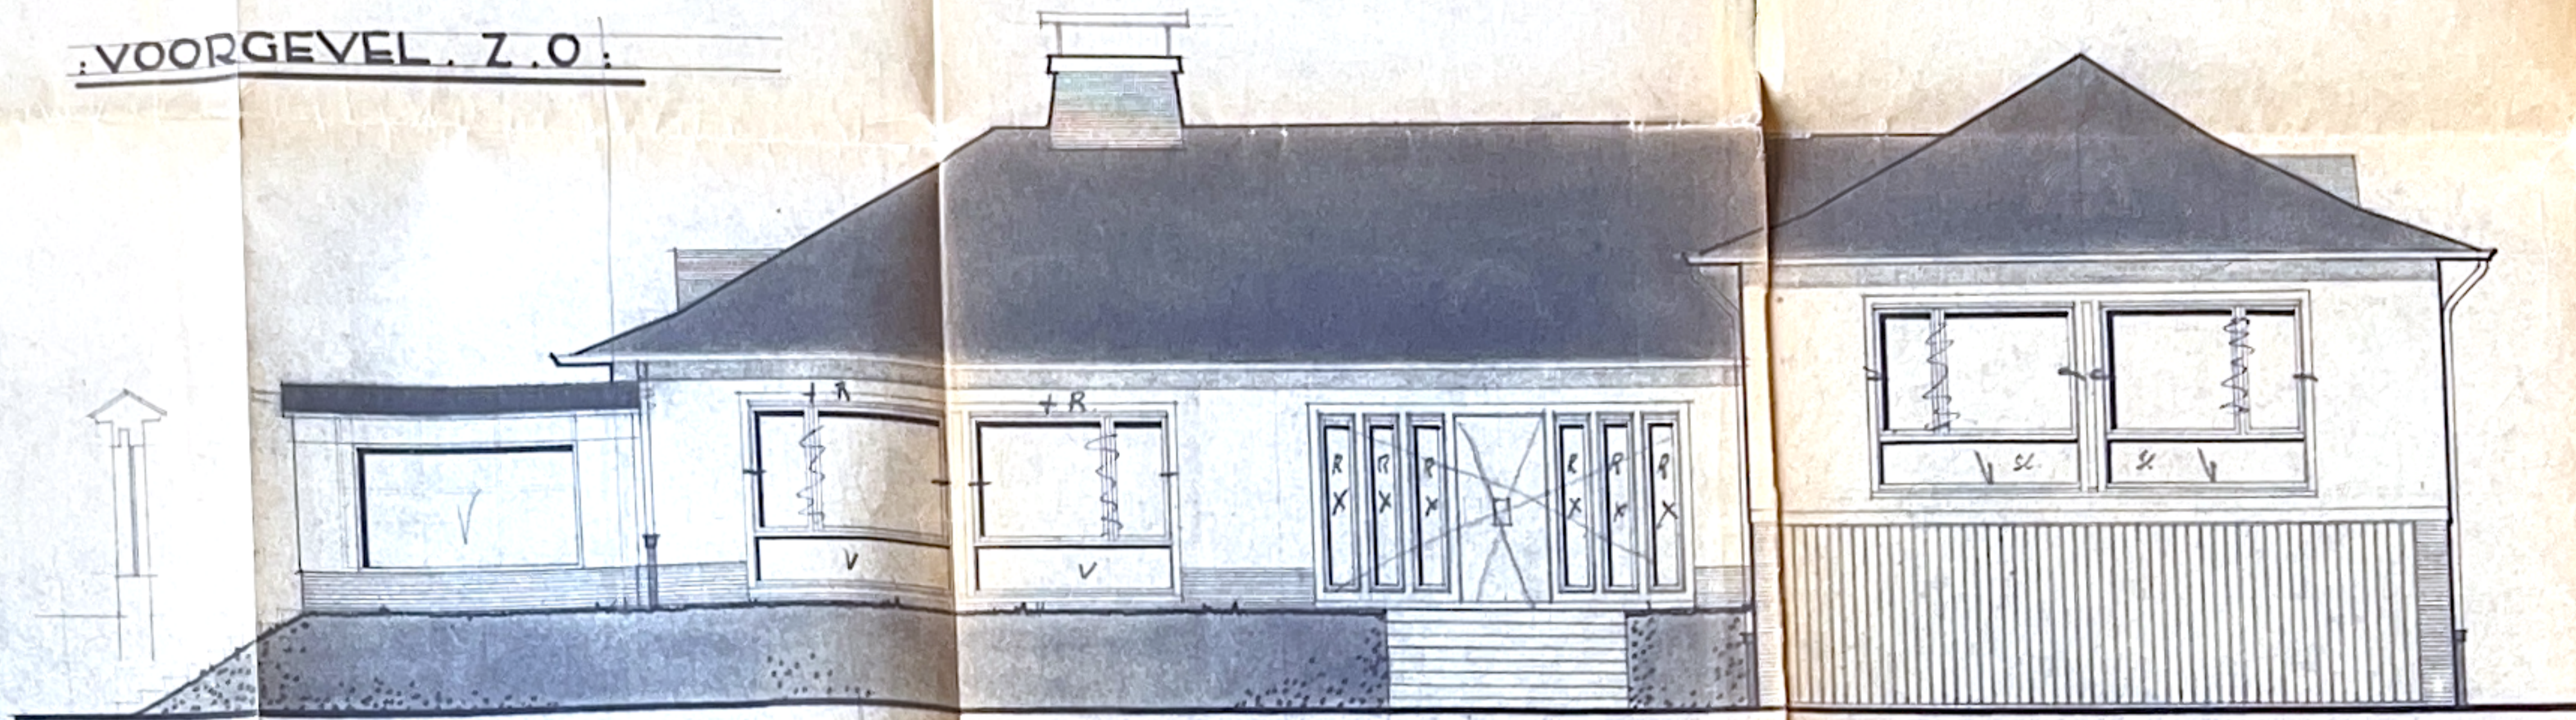



: Z.I.G. :

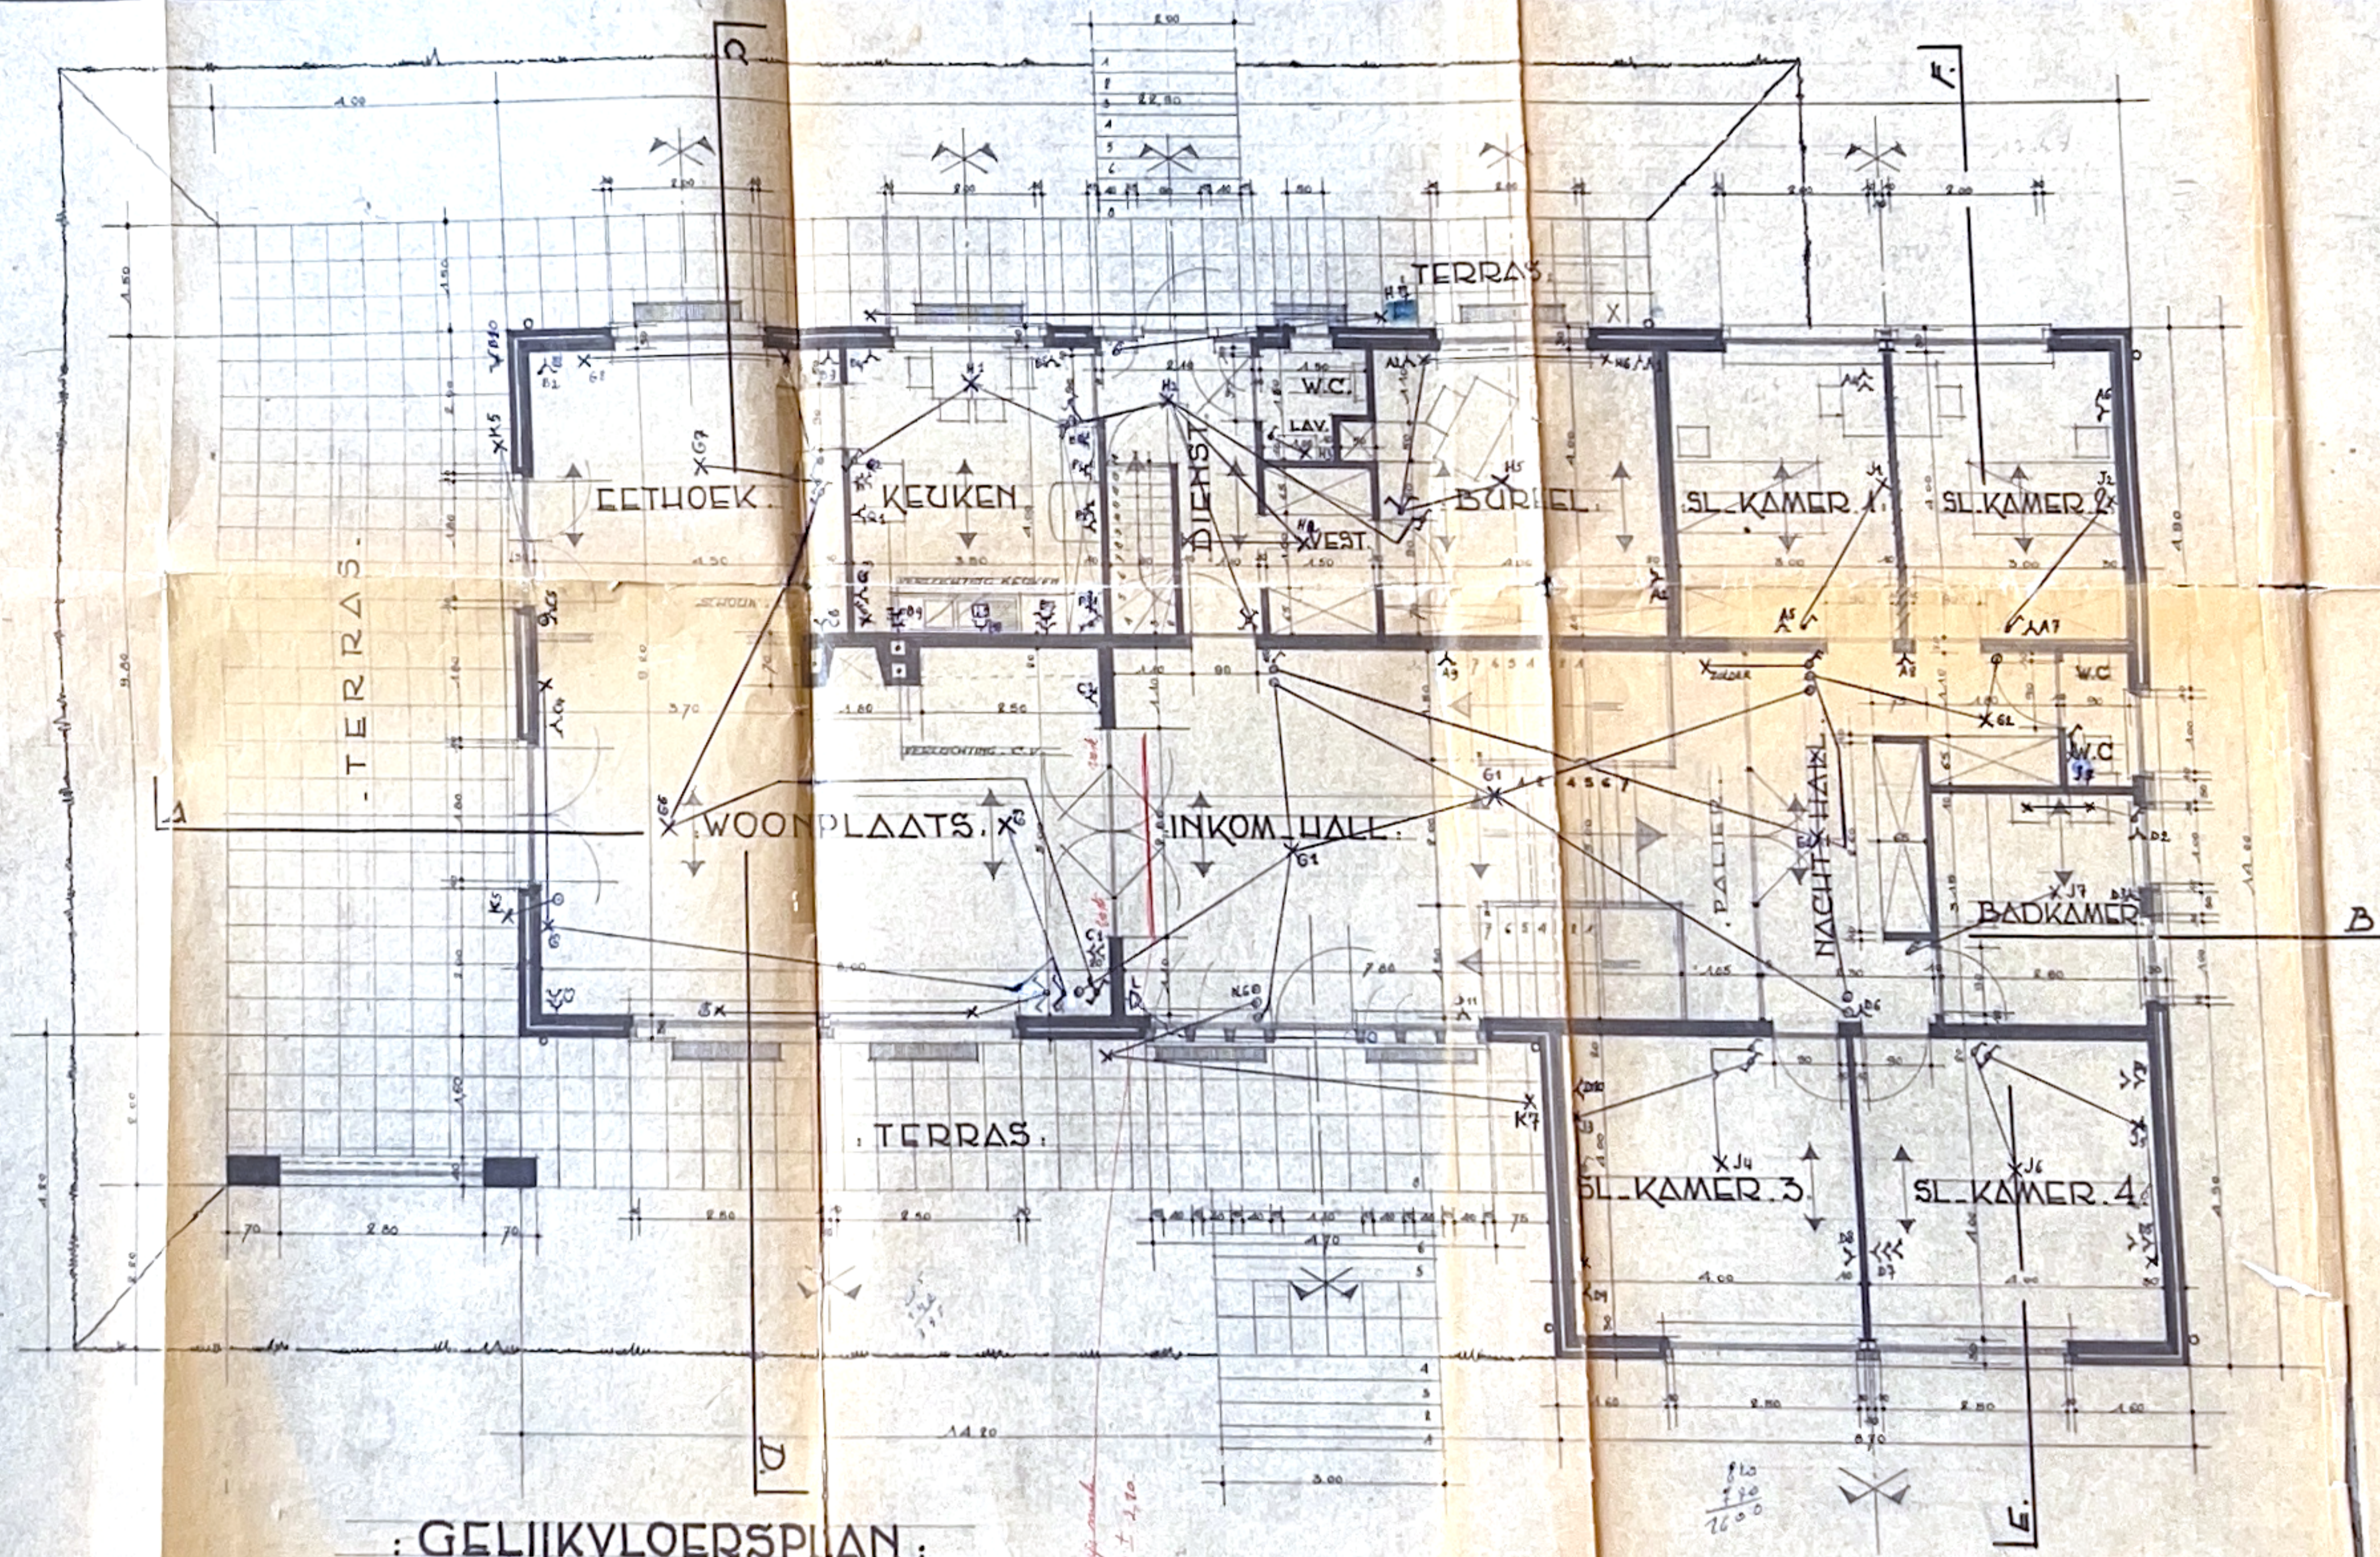


: GELIJKVLOERSPLAN :

AARD DER MATERIALEN :

BASIS PLINT : DONKER BLAUW MET VERGLAASDE GEVELSTEEN
 OPGAANDE WERK : WITTE MET VERGLAASDE GEVELSTEEN
 KROONLIJST : R.N.D. WIT TE SCHILDEREN MET AAN
 ACHTERKANT INGEWERKTE HANGGOOT
 DAKBEDEKKING : ZWARTE MATTE ETERNITPLEIEN
 BLOKKRAMEN : R.N.D. TE SCHILDEREN IN GEBRO.
 KEN WIT
 INHOOR PANEEL : BLOKKRAMEN AFZELIA VERHIST
 OPHENDE KAMEN TE SCHILDEREN IN
 GEBROKEN WIT
 DEURPANEEL : GLASAL DONKER BLAUW
 EVENERS DE ONDERSTE PANELEN AAN RAMEN
 GARAGE POORTEN : AFZELIA DOBBIE TE VERHIEBEN

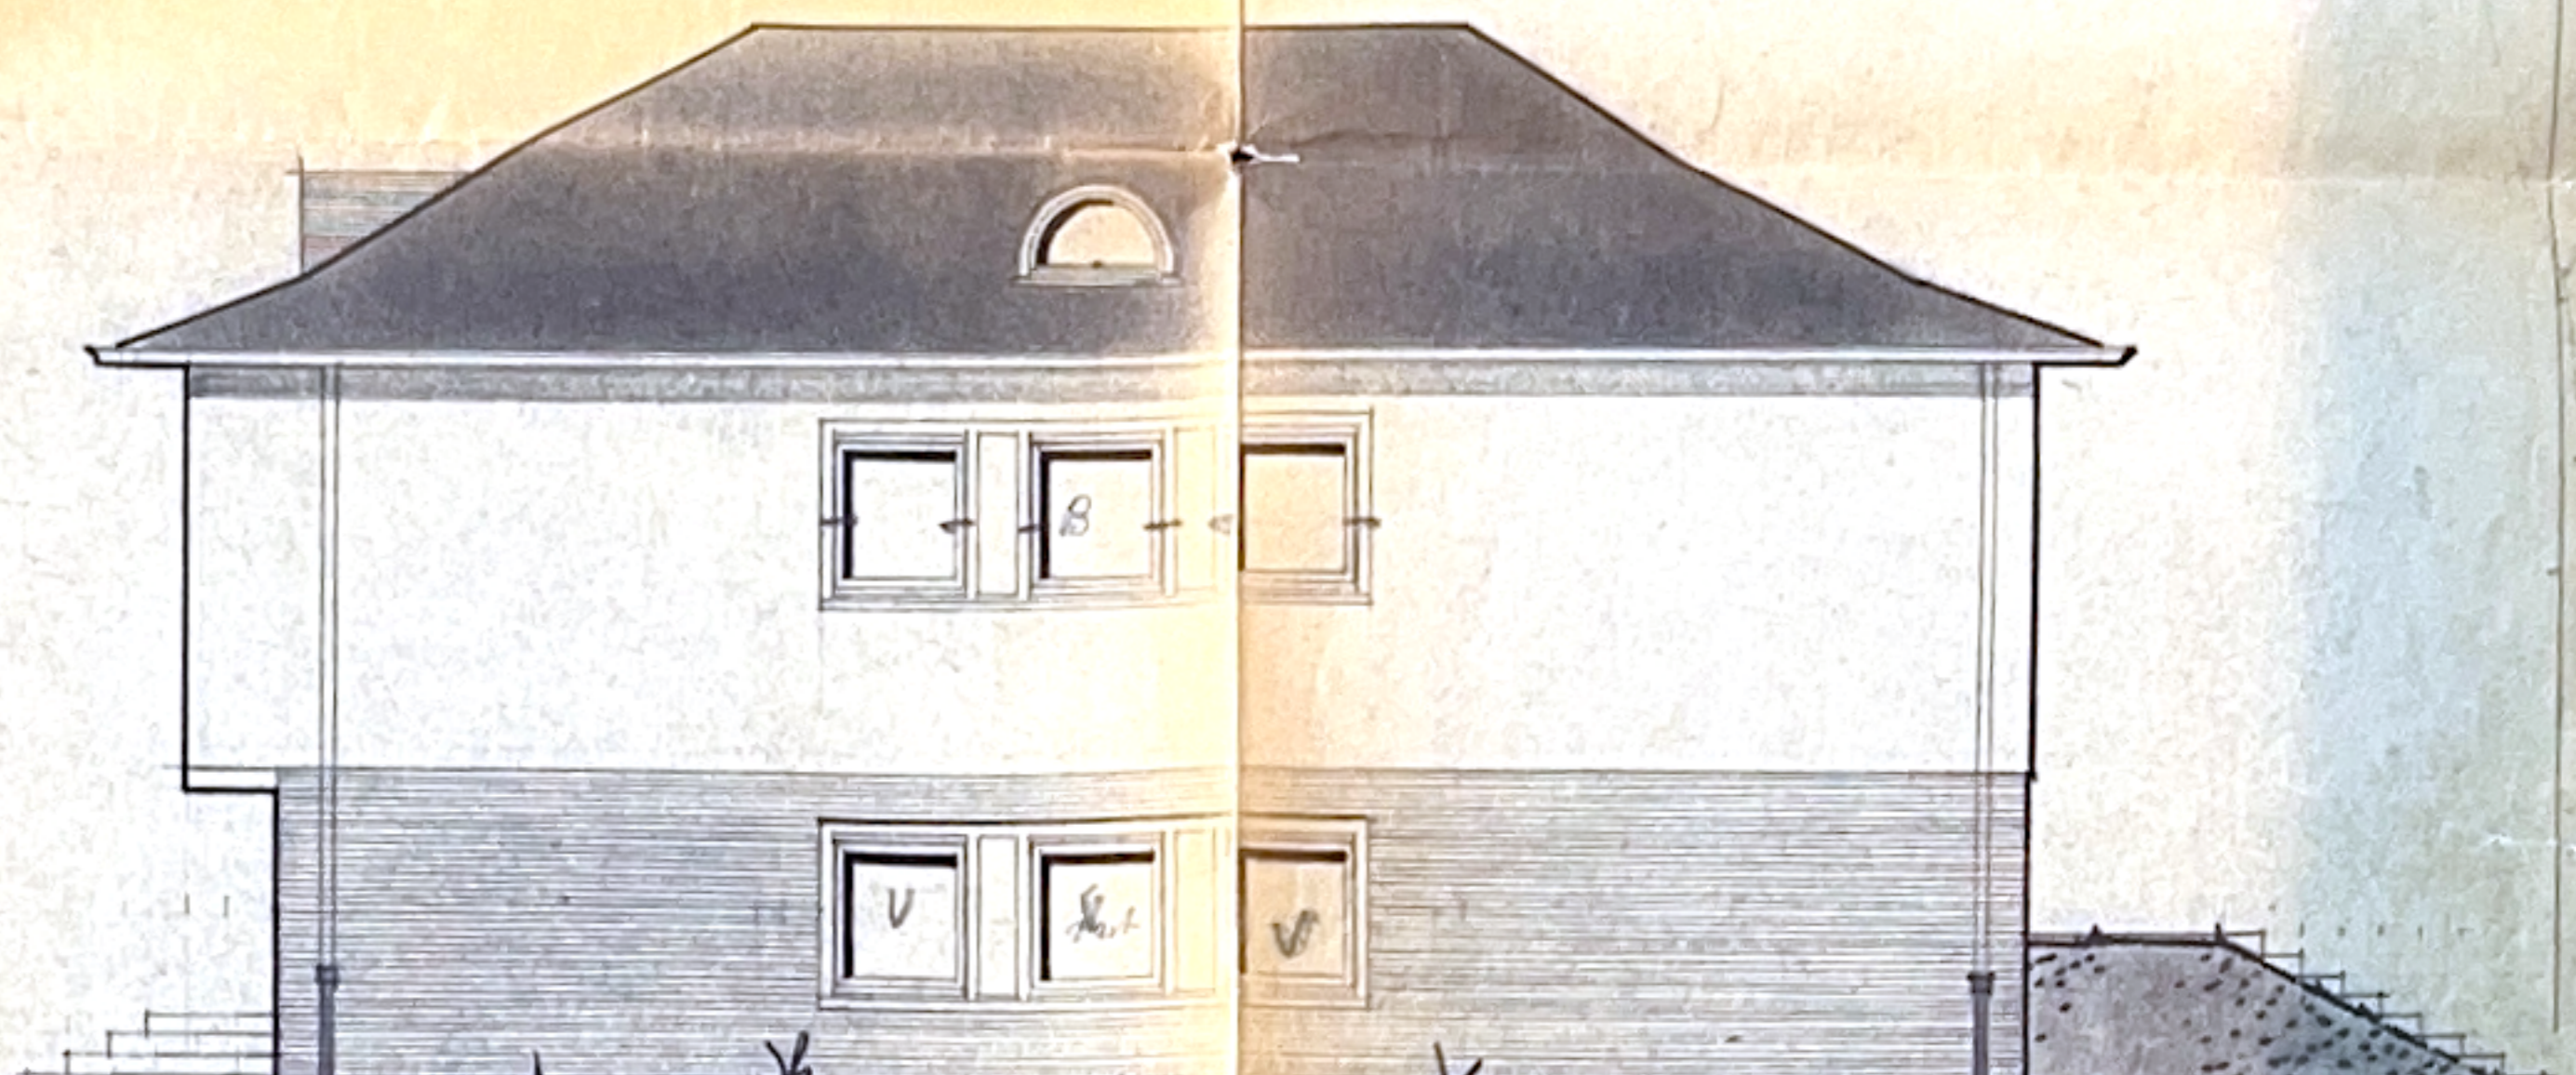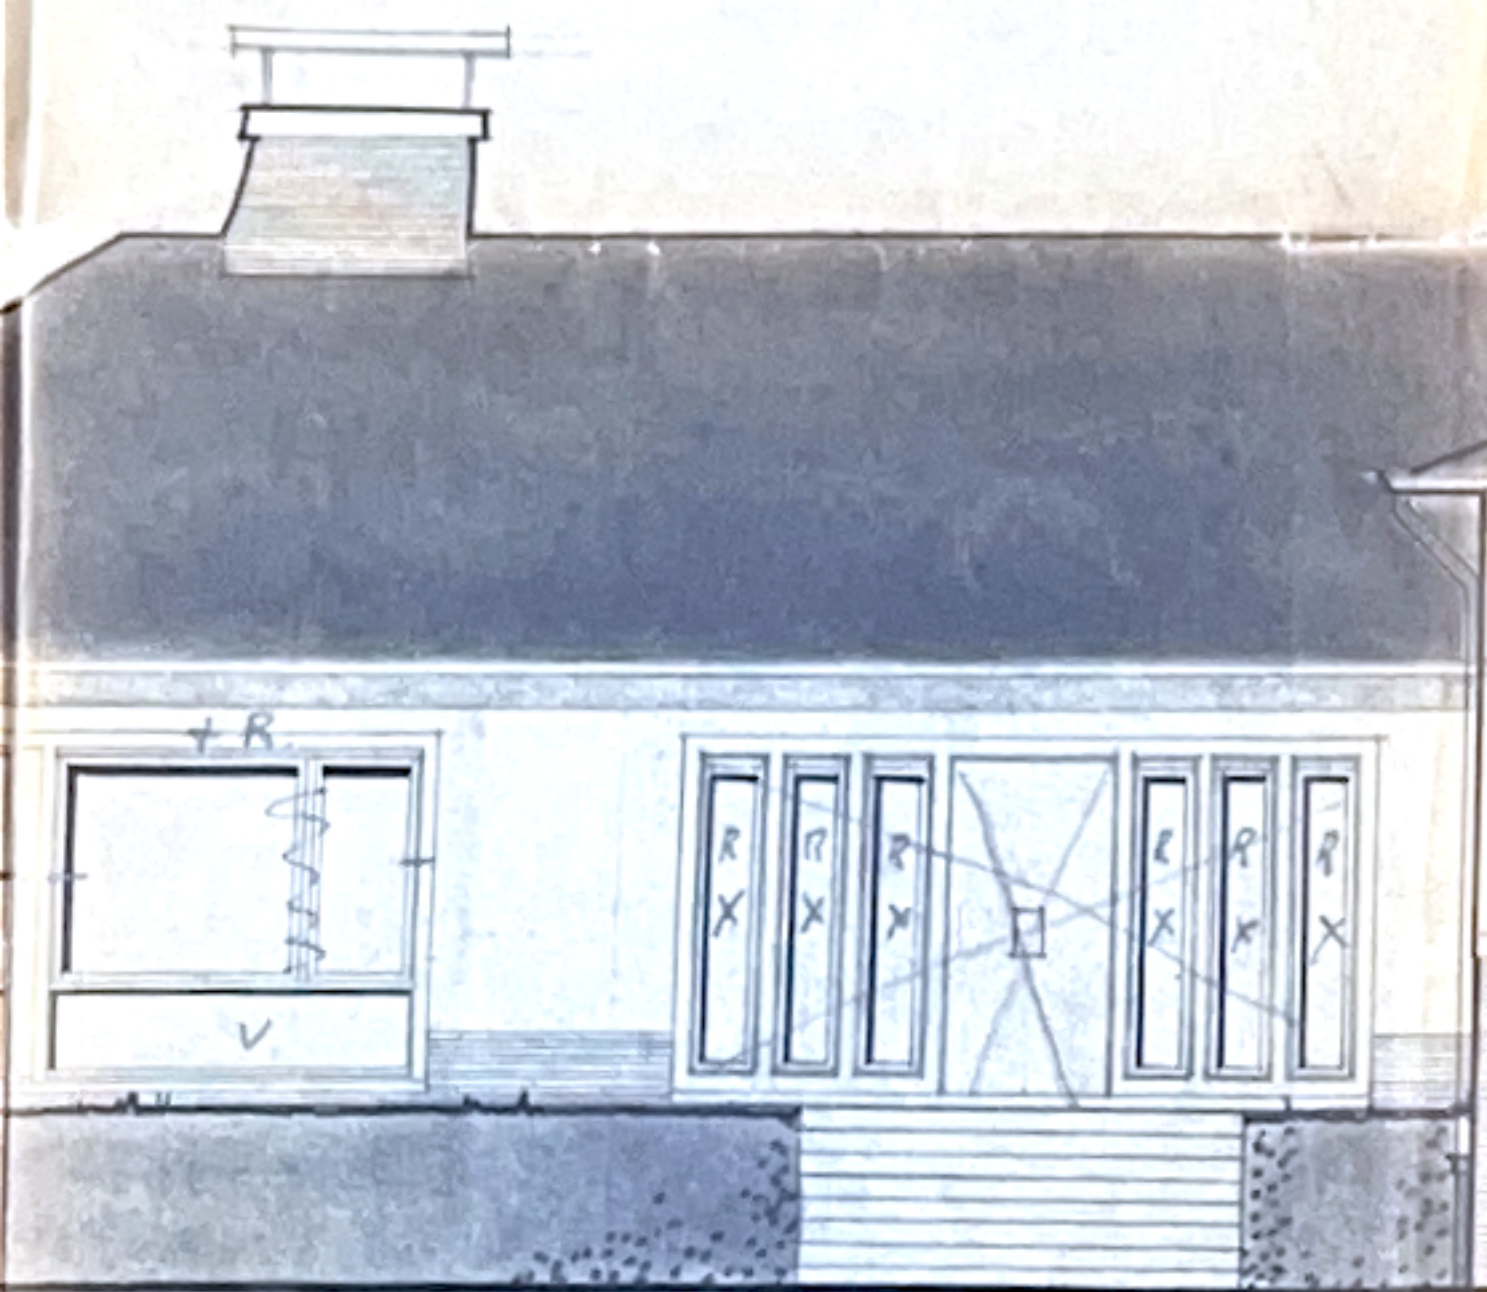

: ZIJGEVEL . N.O. :

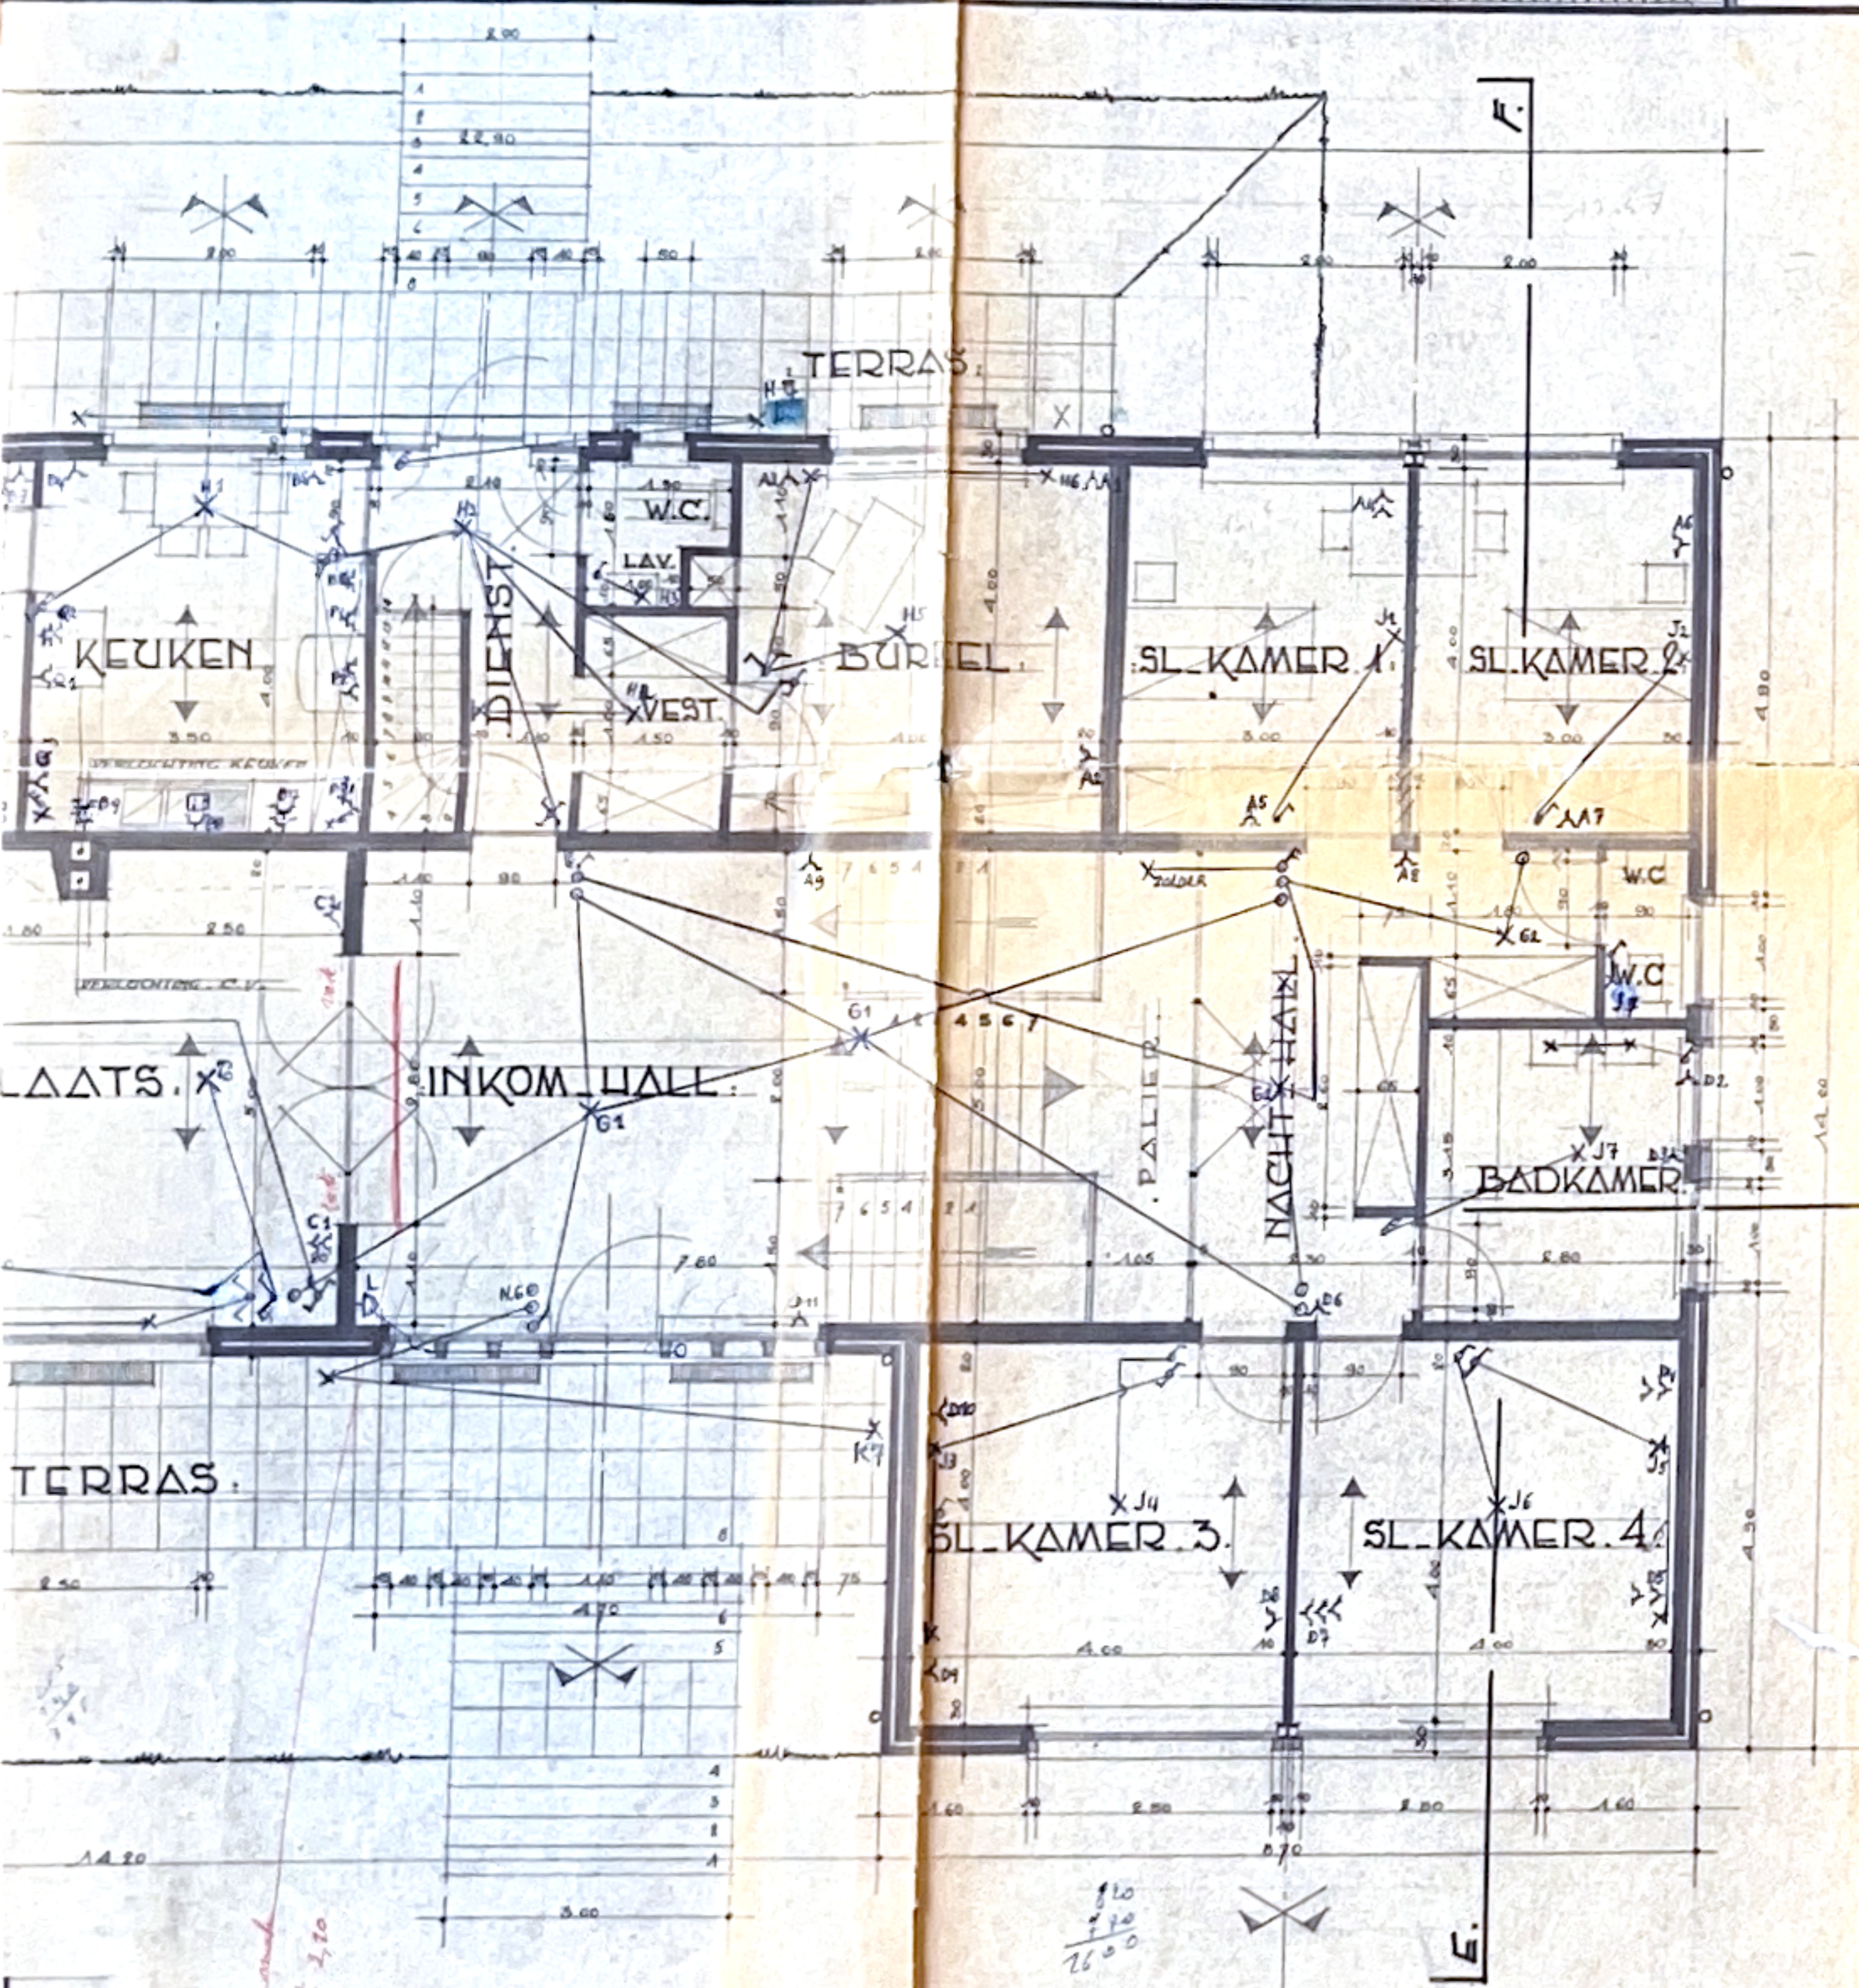

AARD DER MATERIALEN :

BASIS PLINT, DONKER BLAUW MAT VERGLAASDE GEVELSTEEN
 OPGAANDE WERK : WITTE MAT VERGLAASDE GEVELSTEEN
 KROONLIJST : R.H.D. WIT TE SCHILDEREN MET AAN
 ACHTERKANT INGEWERKTE HANGGOOT.
 DAKBEDEKKING : ZWARTE MATTE ETERNITLEIEN.
 BLOKRAMEN : R.H.D. TE SCHILDEREN IN GEBRO-
 KEN WIT.
 INKOM PANEEL : BLOKOPKADRING, AFZELIA VERNIST.
 OPEINDE RAMEN TE SCHILDEREN IN
 GEBROKEN WIT.
 DEURPANEEL : GLASAL DONKER BLAUW
 EVENRENS DE ONDERSTE PANEELEN AAN RAMEN
 GARAGE POORTEN : AFZELIA DOOSSE TE VERNISSEN.

VOORGEVEL Z.O.
 ZIJGEVEL : N.O.
 GELIJKVLOERSPL.
 MATERIALEN :

DOSSIER 915/1

GET
 26.11.63

ARCHTEKT
 Poly SCHERPEREEL
 EXPERT - P.A.W.V.L. 201
 KORTRIJK

STAD KORTRIJK.
 ONTWERP TOT HET BOUWEN VAN
 EEN BUNGALOW

VOOR REKENING VAN

M^r & M^r D. BAUWENS-TRIGAUT.

WOONACHTIG : BOERDERIJSTR. 52, STASEGEM, WAREMBEKE
 EIGENDOM GELEGEN : ELZENLEI KORTRIJK
 SEKTIE, C. N^o EX 173^o / 180^o

1 meter = 2 cm

GEZIEN EN GOEDGEKEURD
 DE EIGENAAR

VOOR AANVAARDING
 DE AANNEMER.

GELIJKVLOERS