


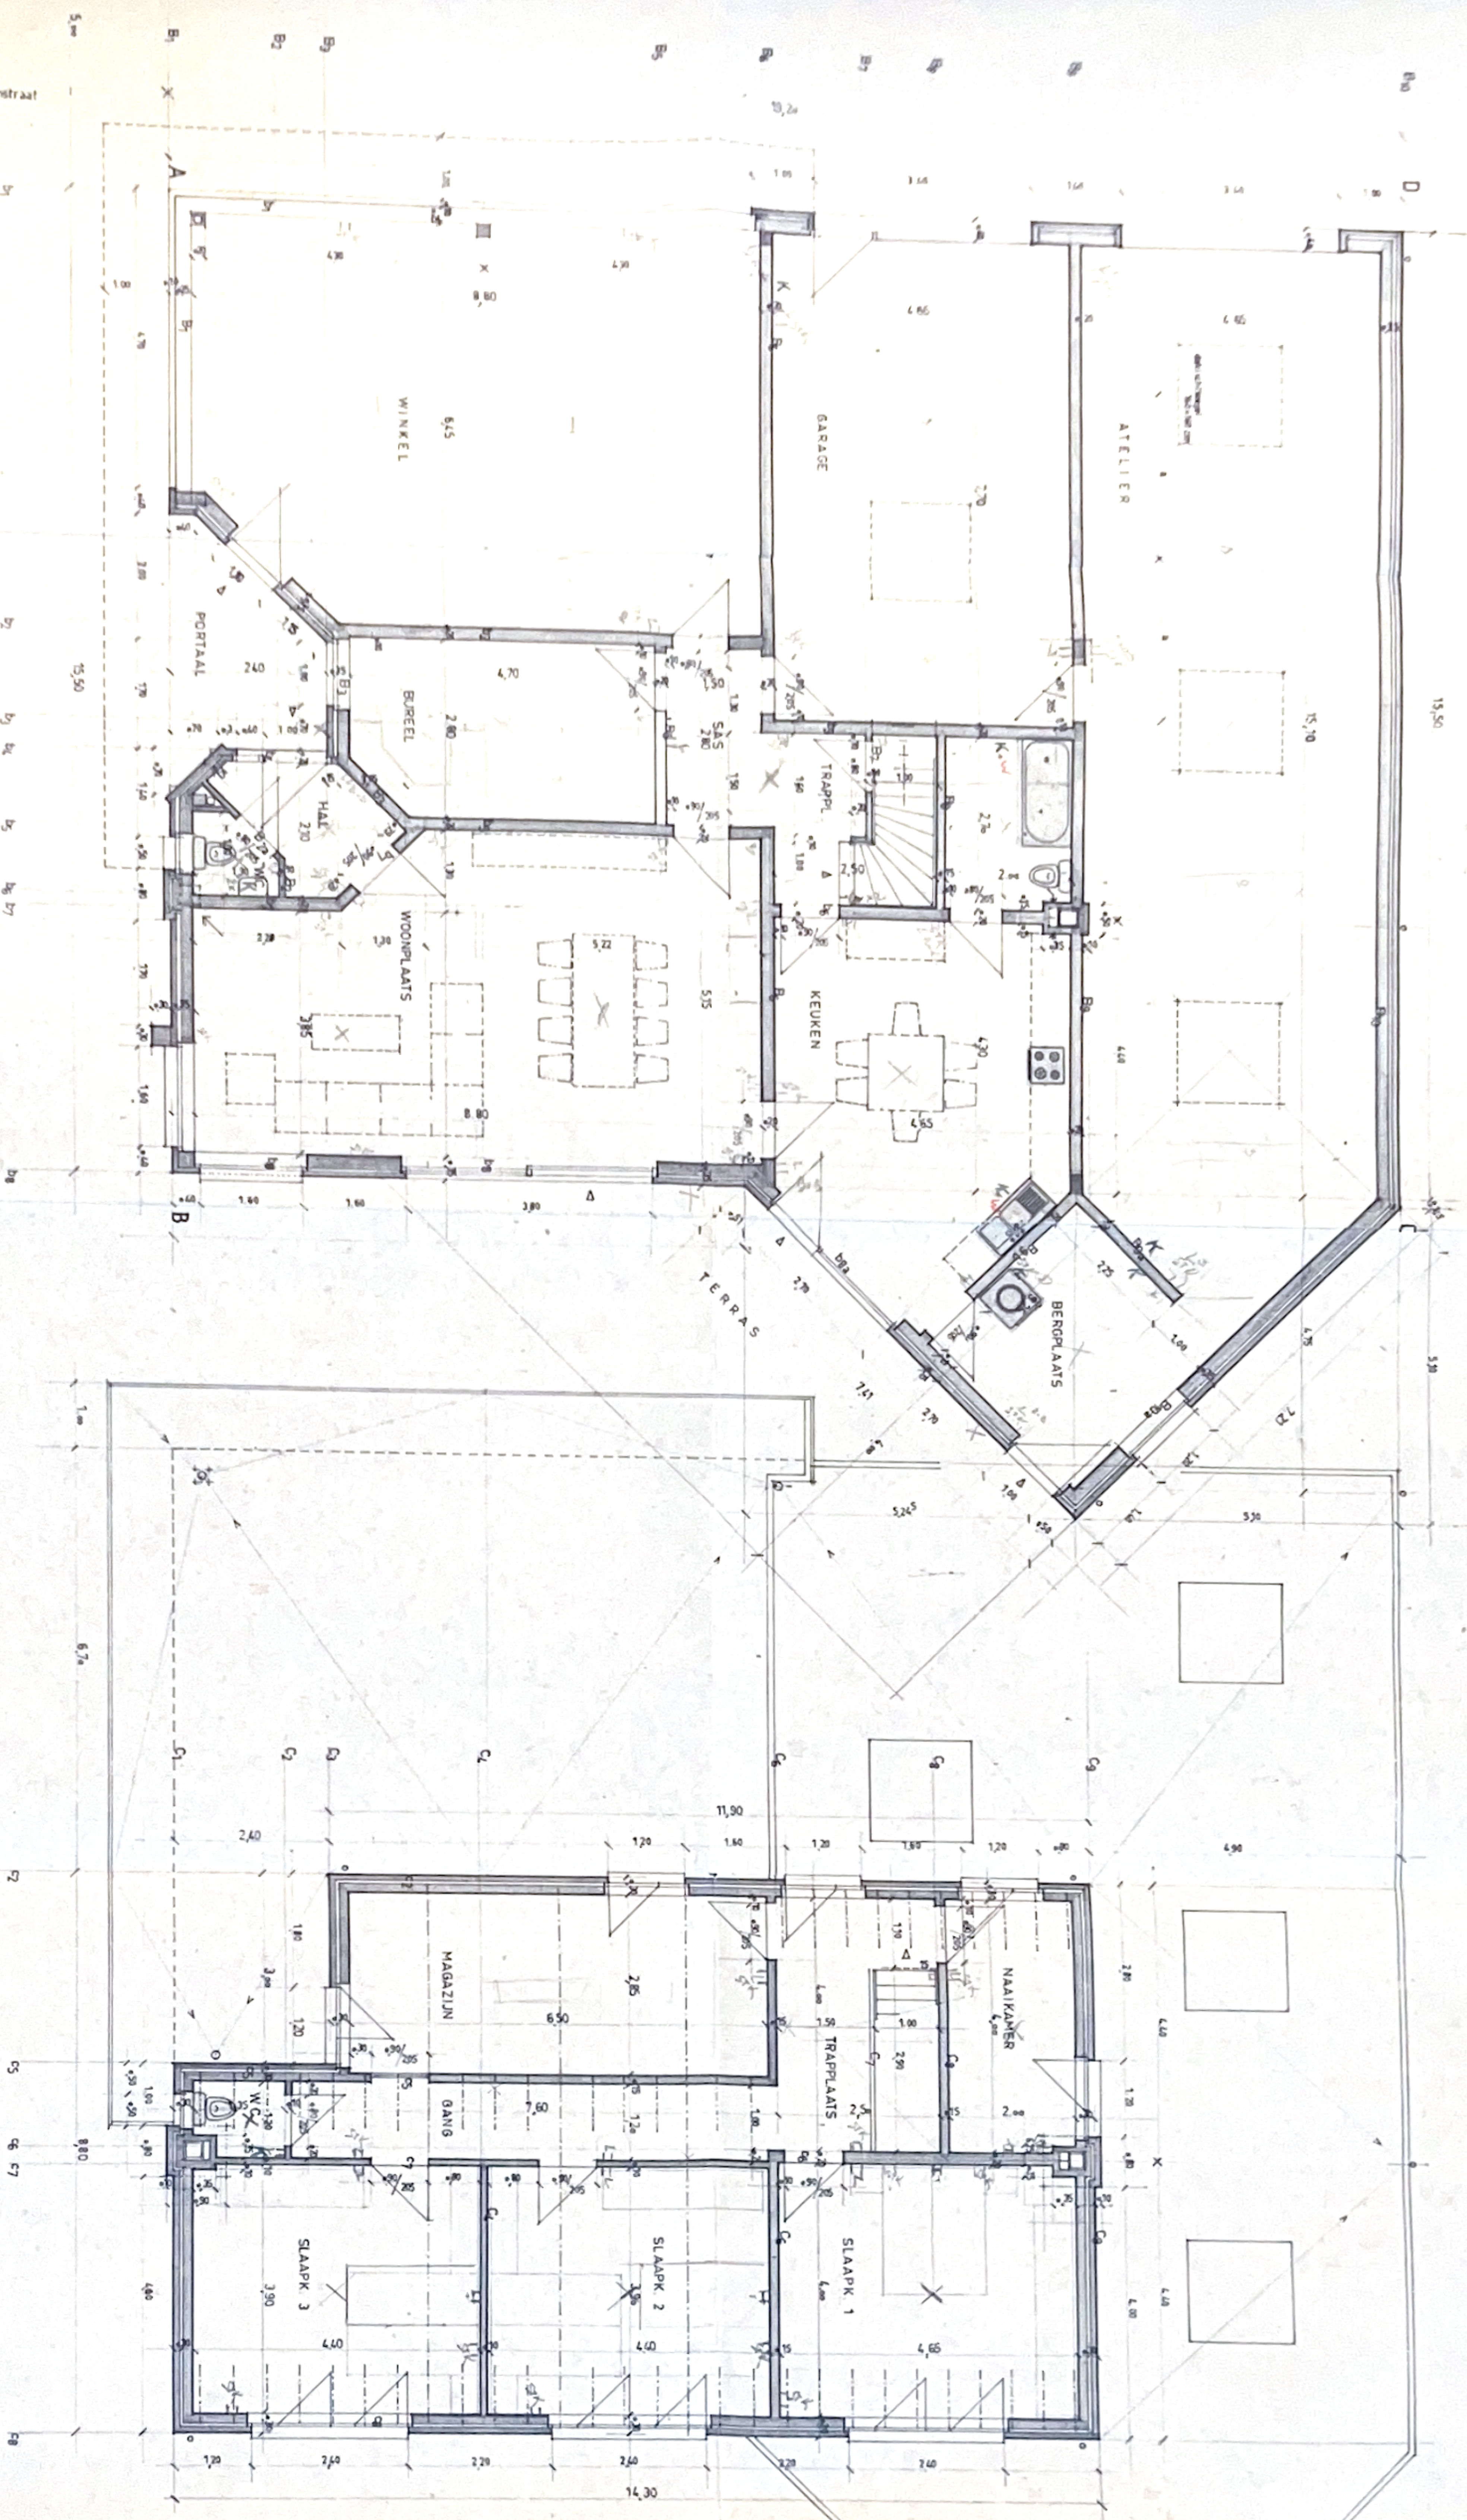

ontwerper:  
architect Elzing MAAJLIT  
Avelgemstraat 36  
4105 DB / 55 6A

gemeente ZWEEGEM.  
ontwerp: HANDELSWONING

gelegen te BESO ZWEEGEM, Avelgemstraat  
Sectie B nr 22 (excl. met Erpandium)  
B.P.A. nr 6 'ELLESTRAAT' (del. 5-9-58)

voor rekening van BOUWHEER: Jan COUSSEMENT  
woonend te WID HARELBEKE-STASEGEM,  
Spinnersstraat 31

keuring administratie:

de Aannemer:

