

TECHNISCH BUREAU VERBRUGGHEN

VZW



Controleorganisme erkend door het ministerie

ZETEL ANTWERPEN
Van der Sweepstraat 3 bus 44
2000 Antwerpen
Tel. 03 216 28 90
Fax 03 238 86 65
ZETEL BRUSSEL
Clovislaan 15
1000 Brussel
Tel. 02 230 81 82
Fax 02 230 80 08

0475/623096

O. ref.: _____

U. ref.: _____

VERSLAG NR. 15/070604/18

PROCES-VERBAAL OVER HET ONDERZOEK VAN EEN ELEKTRISCHE LAAGSPANNINGSINSTALLATIE

ADRES INSTALLATIE: Wortagen, lair 5/19

Wortagen, Petagen

EIGENAAR: BVAT de Wint

Adres: Brusselseweg 165, Lekeberg

OPDRACHTGEVER: M. Van Hecke

Adres: Boip, 15, Oostende

INSTALLATEUR: idem

Adres: _____

BTW nr.: 0738 165 248

EAN: _____

Ref.: _____

Teller nr. _____

Index: _____

Datum van het onderzoek: 4/6/2007 Aard van het onderzoek: gelijkvormigheidsonderzoek - ~~controlebezoek~~ volgens: (AREI art. 270) (AREI art. 271) (AREI art. 276) (ARAB art. 202) (T.B. art. 231) (Voorschr. DNB)

Aard installatie: Nieuwe - ~~Uitbreiding~~ - ~~Wijziging~~ - ~~Voortepig~~ - ~~Verzwaaring~~ - ~~Overdracht~~ - ~~Overname~~ Type der lokalen: opp 9

Begin werken: Fundering vóór na 1.10.81 - Elektrische installatie vóór na 1.10.81 - 1.10.83 AREI art.86

Aansluiting: Spanning 230 V

Bescherming van de aansluiting (aut max 40A)

Voedingskabel hoofdbord: 2 x 20 mm²

Alg. schakelaar: type diff 40A

Type van de aardelektrode: lus - baren - pennen - horizontale geleider

Schema: TT

Aantal borden: 1; Aantal eindstroombanen: 13; RA: 1,6 Ohm; RI tot 20 MOhm

Uitwendige invloedsfactoren: _____

BESCHRIJVING:

Nu schema:

UITGEVOERDE CONTROLES: zie verso

VASTGESTELDE INBREUKEN EN OF NOTAS:

Geen

PROCES-VERBAAL VAN HET GELIJKVORMIGHEIDSONDERZOEK	
gezien op	
de aangestelde van de stroomverdelers	
naam:	
handtekening:	

NOTA! Bad, keukeninrichting en verlichtingsarmaturen nog te plaatsen

PLICHTEN VAN DE EIGENAARS, BEHEERDERS OF HUURDERS: Zie keerzijde.

- BESLUIT
- De installatie is conform. De ingangsklemmen van de algemene ADS werden verzegeld en de ééndraads- en situatieschema's werden voor gezien getekend. De installatie dient opnieuw gecontroleerd uiterlijk op 4/6/2009 (art. 271 AREI) alsook vóór de ingebruikname van elke belangrijke wijziging of beduidende uitbreiding, uitgevoerd voor deze datum.
 - ~~De installatie is niet conform.~~
 - De installatie mag in dienst blijven indien zonder vertraging wordt voldaan aan de vastgestelde inbreuken en de gepaste maatregelen getroffen worden opdat de installatie geen gevaar vormt voor personen of goederen. De installatie is niet conform. De installatie dient opnieuw gecontroleerd te worden door hetzelfde organisme uiterlijk op _____

DE AGENT-ONDERZOEKER: 159
nr. + naam + handtekening


De directeur,

Ligging: Wortegemplein 5
 9290 Wortegem-Petegem

Bouwheer: Bouwpromotie De Winter bvba.
 Brusselsesteenweg 255
 9050 Gent-Ledeberg

Verantwoordelijke: Van Hecke Electro BE 932 165 248
 Dorp 75
 9860 Oosterbeek


Appartementen gelegen
 Wortegemplein 5
 te Wortegem-Petegem
 Garage's en doorgang

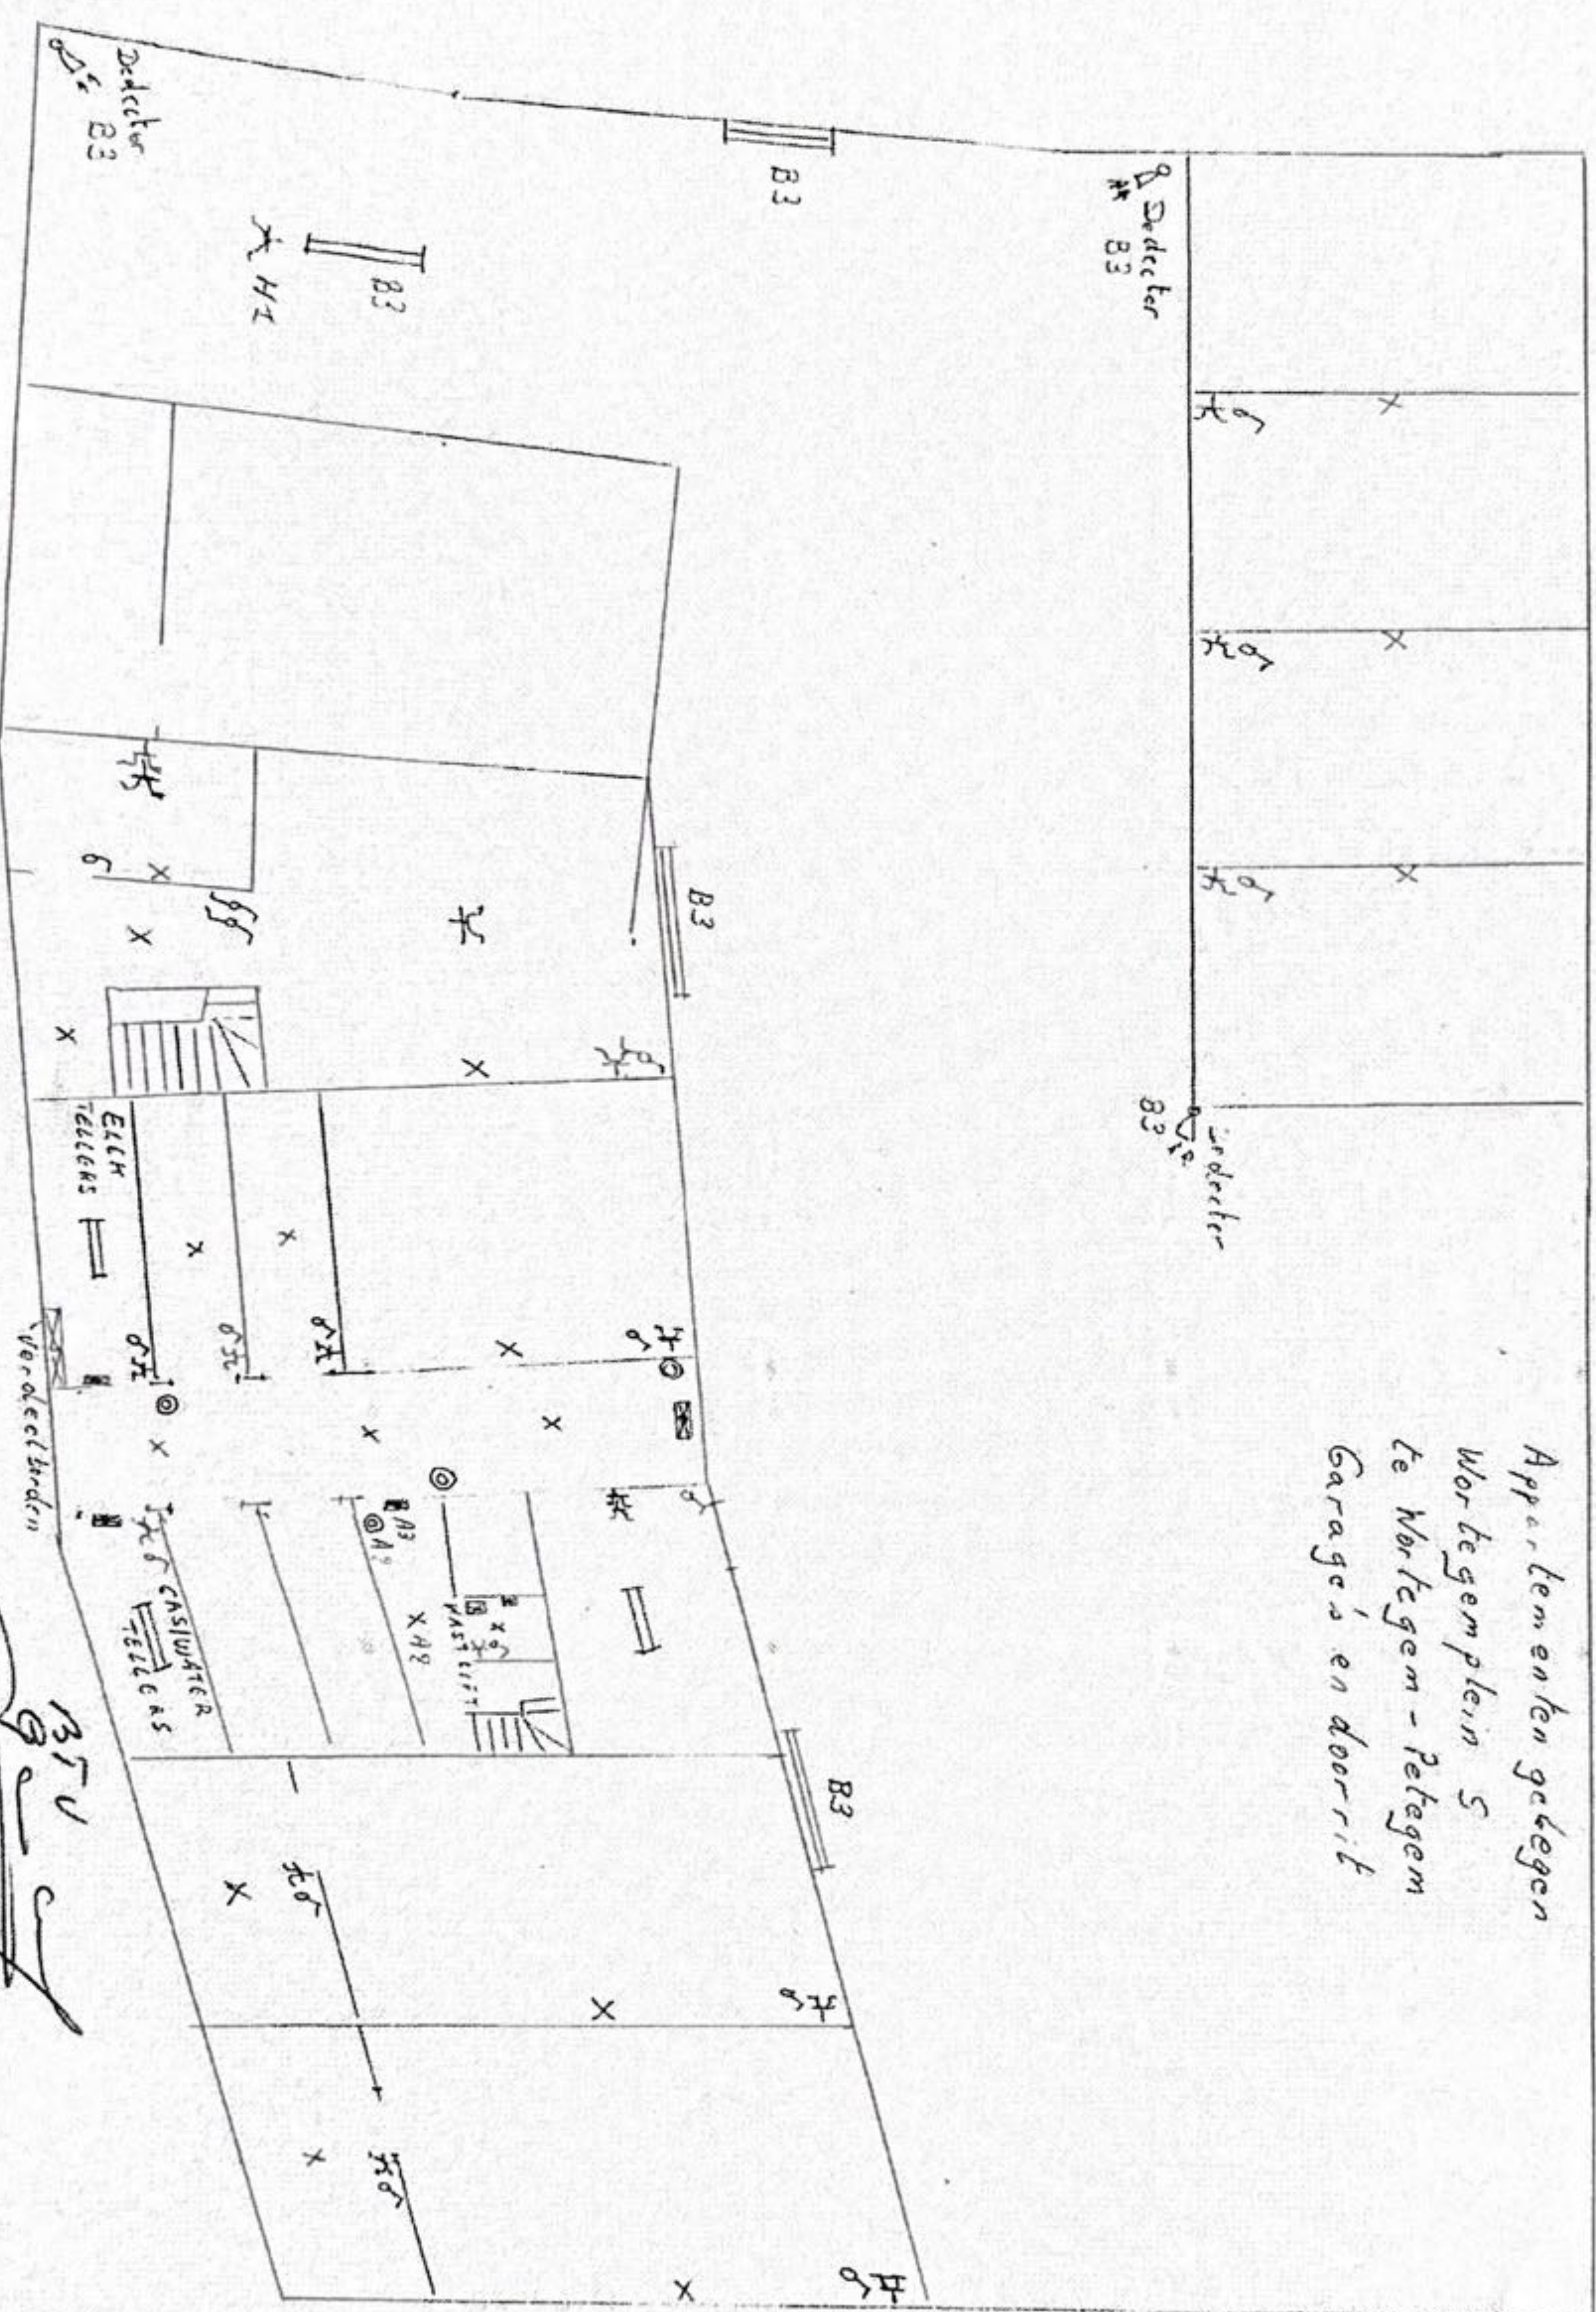

BTU
 4/16/2007

Ligging appartement
Wortegemplein 5 bus 9
9990 Wortegem - Petegem

Bouwheer: Eenvrinnatie De Winter b.vba
Brusselse steenweg 855 3050 Ledeberg

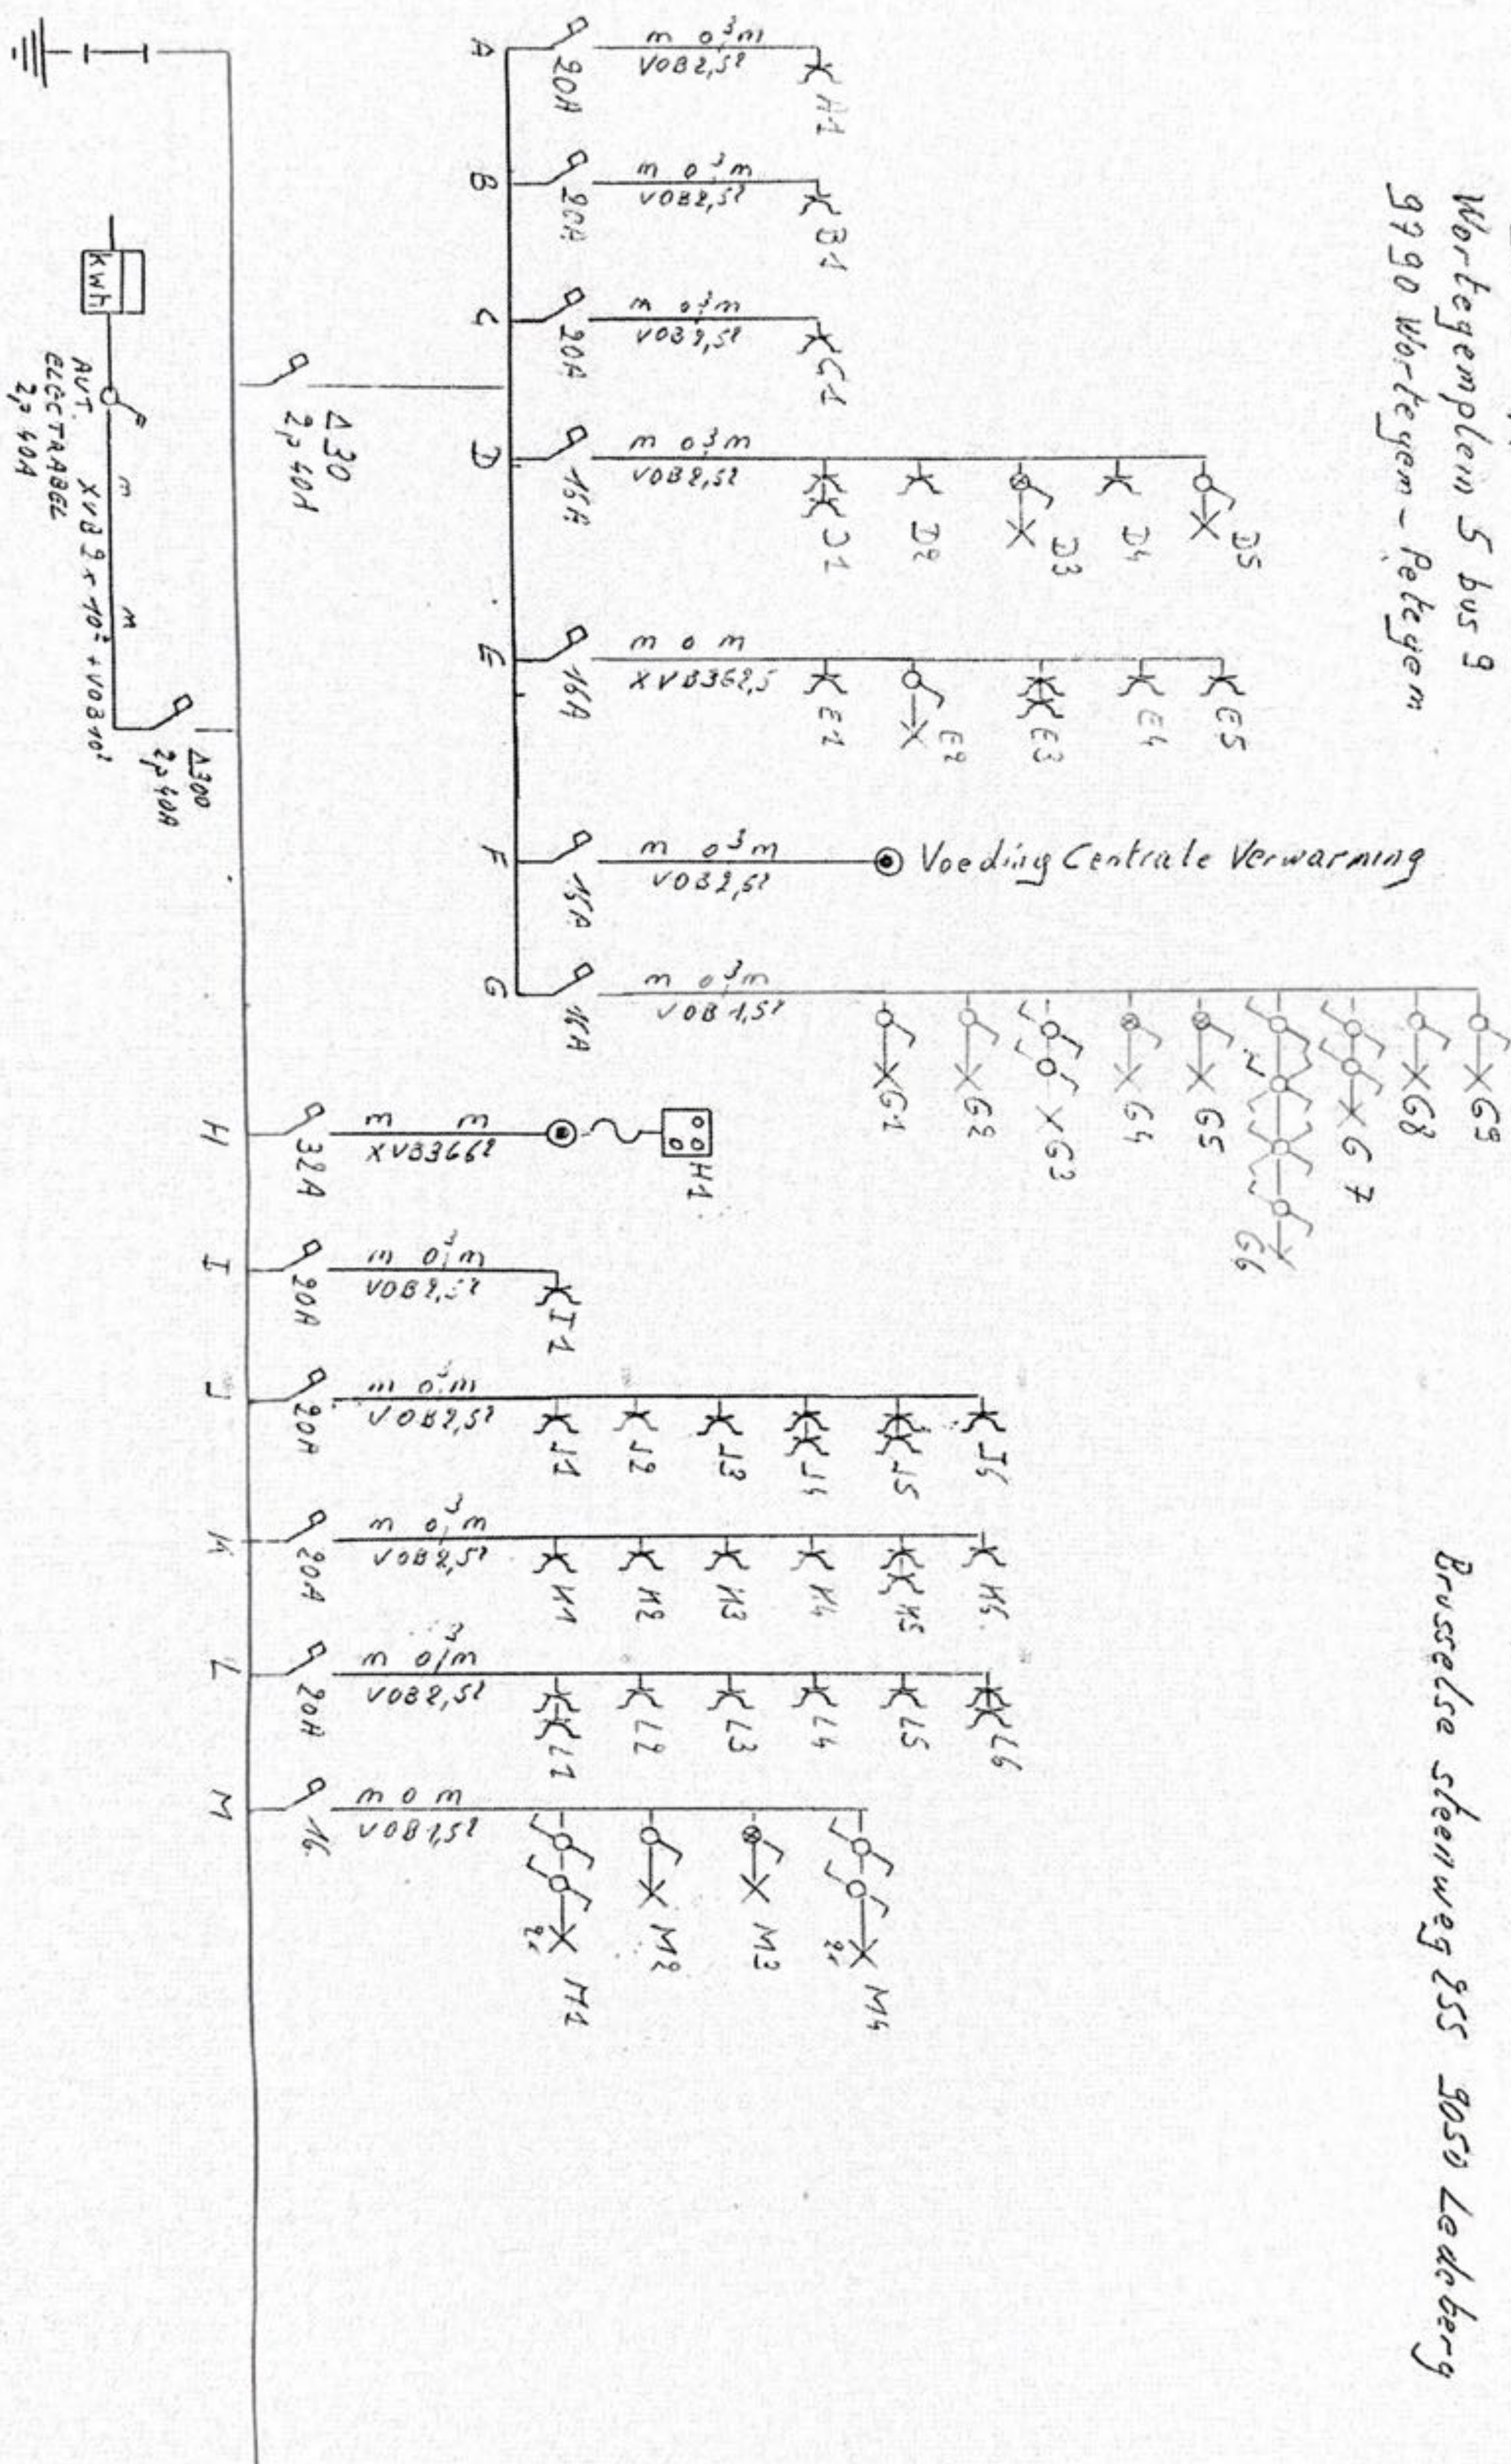

Le délégué de l'organisme agréé / De afgevaardigde van het erkend keuringsorganisme

Technisch door Verbruggen

[Signature]
4/16/2007


De verantwoordelijke voor de uitvoering van het werk / Le responsable de l'exécution du travail

Electro Van Hecke Dorp 75 9860 Oostende

Tel 09 352 06 36 BE 738 765 248

[Signature]

Ligging: Wortingem plein 5 bus 9
 9890 Wortingem-Petegem
 Bouwheer: Bouwpromotie De Winter bvba.
 Brusselse steenweg 255
 9050 Gent-Ledeberg
 Van Hecke Electro BE 938 165 218
 Dorp 75
 9160 Oosterbeek

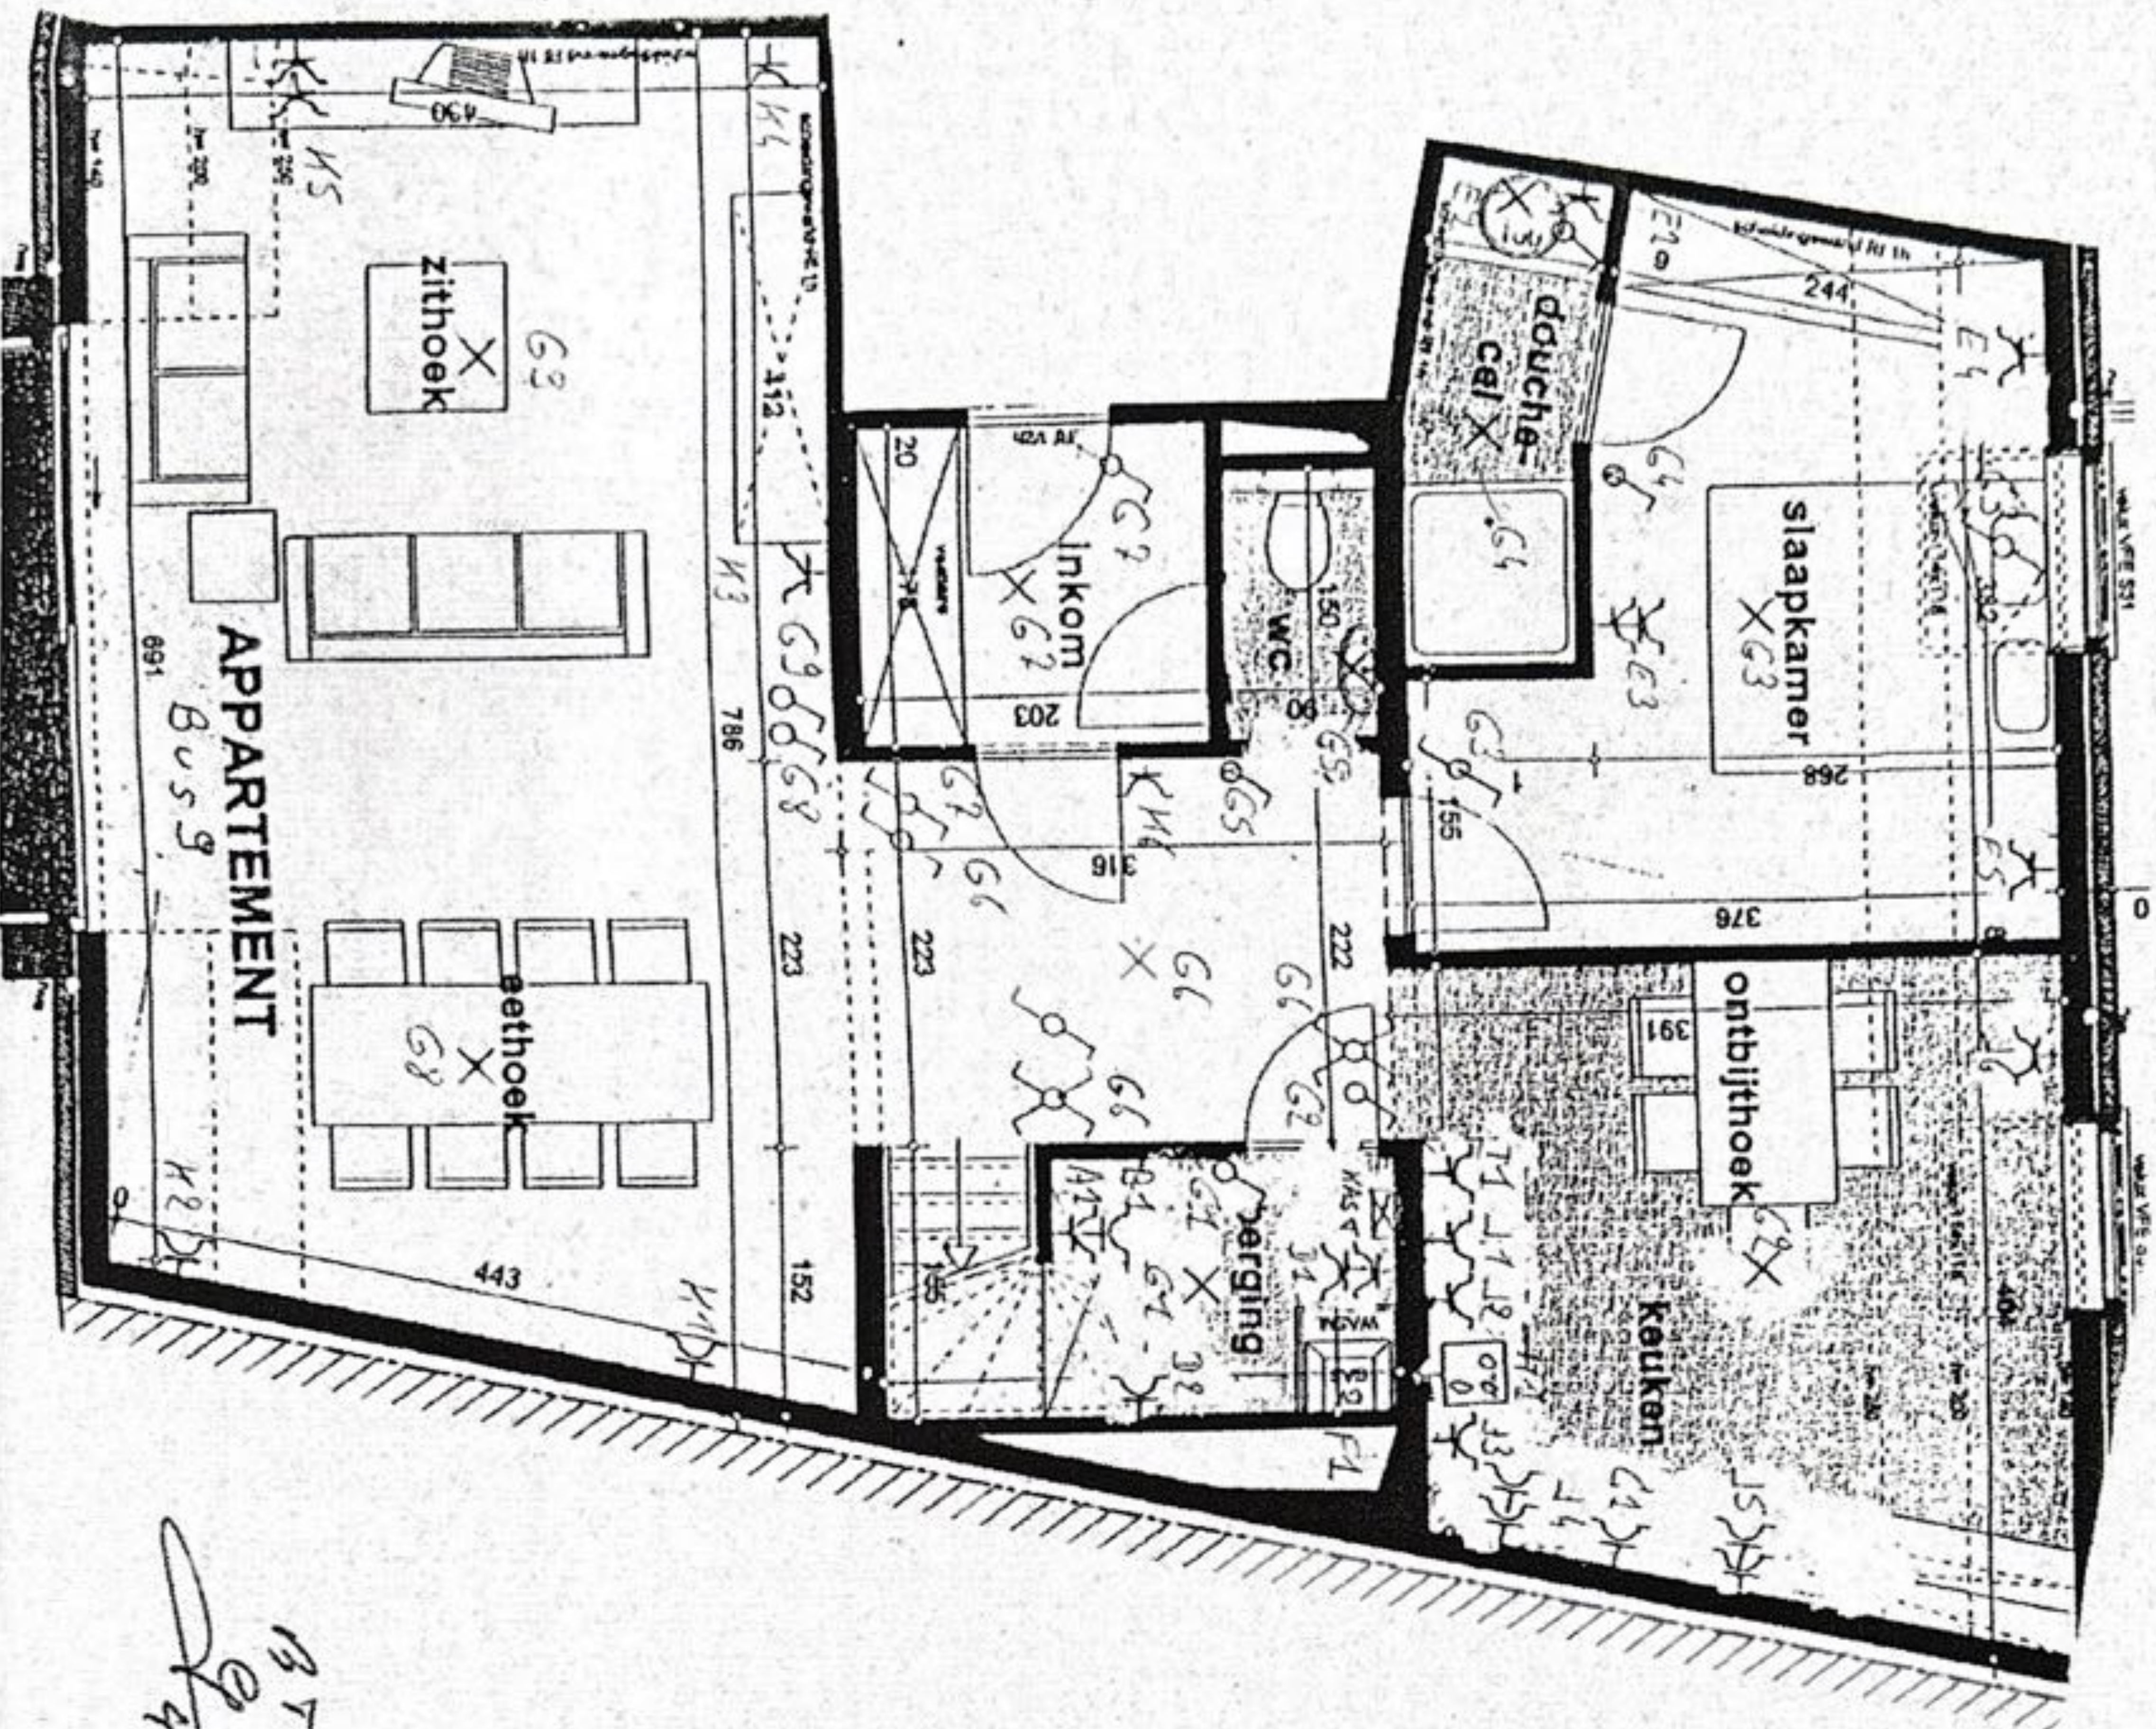

BTV
 916/2007

