

BPA nr.2

Eigendom

de eigenaar

Dr. Jozef Castelain


Ontv. door het College
van Bestuur, den 27
september 1901

31 Oct 1961



2

nks


voorgevel

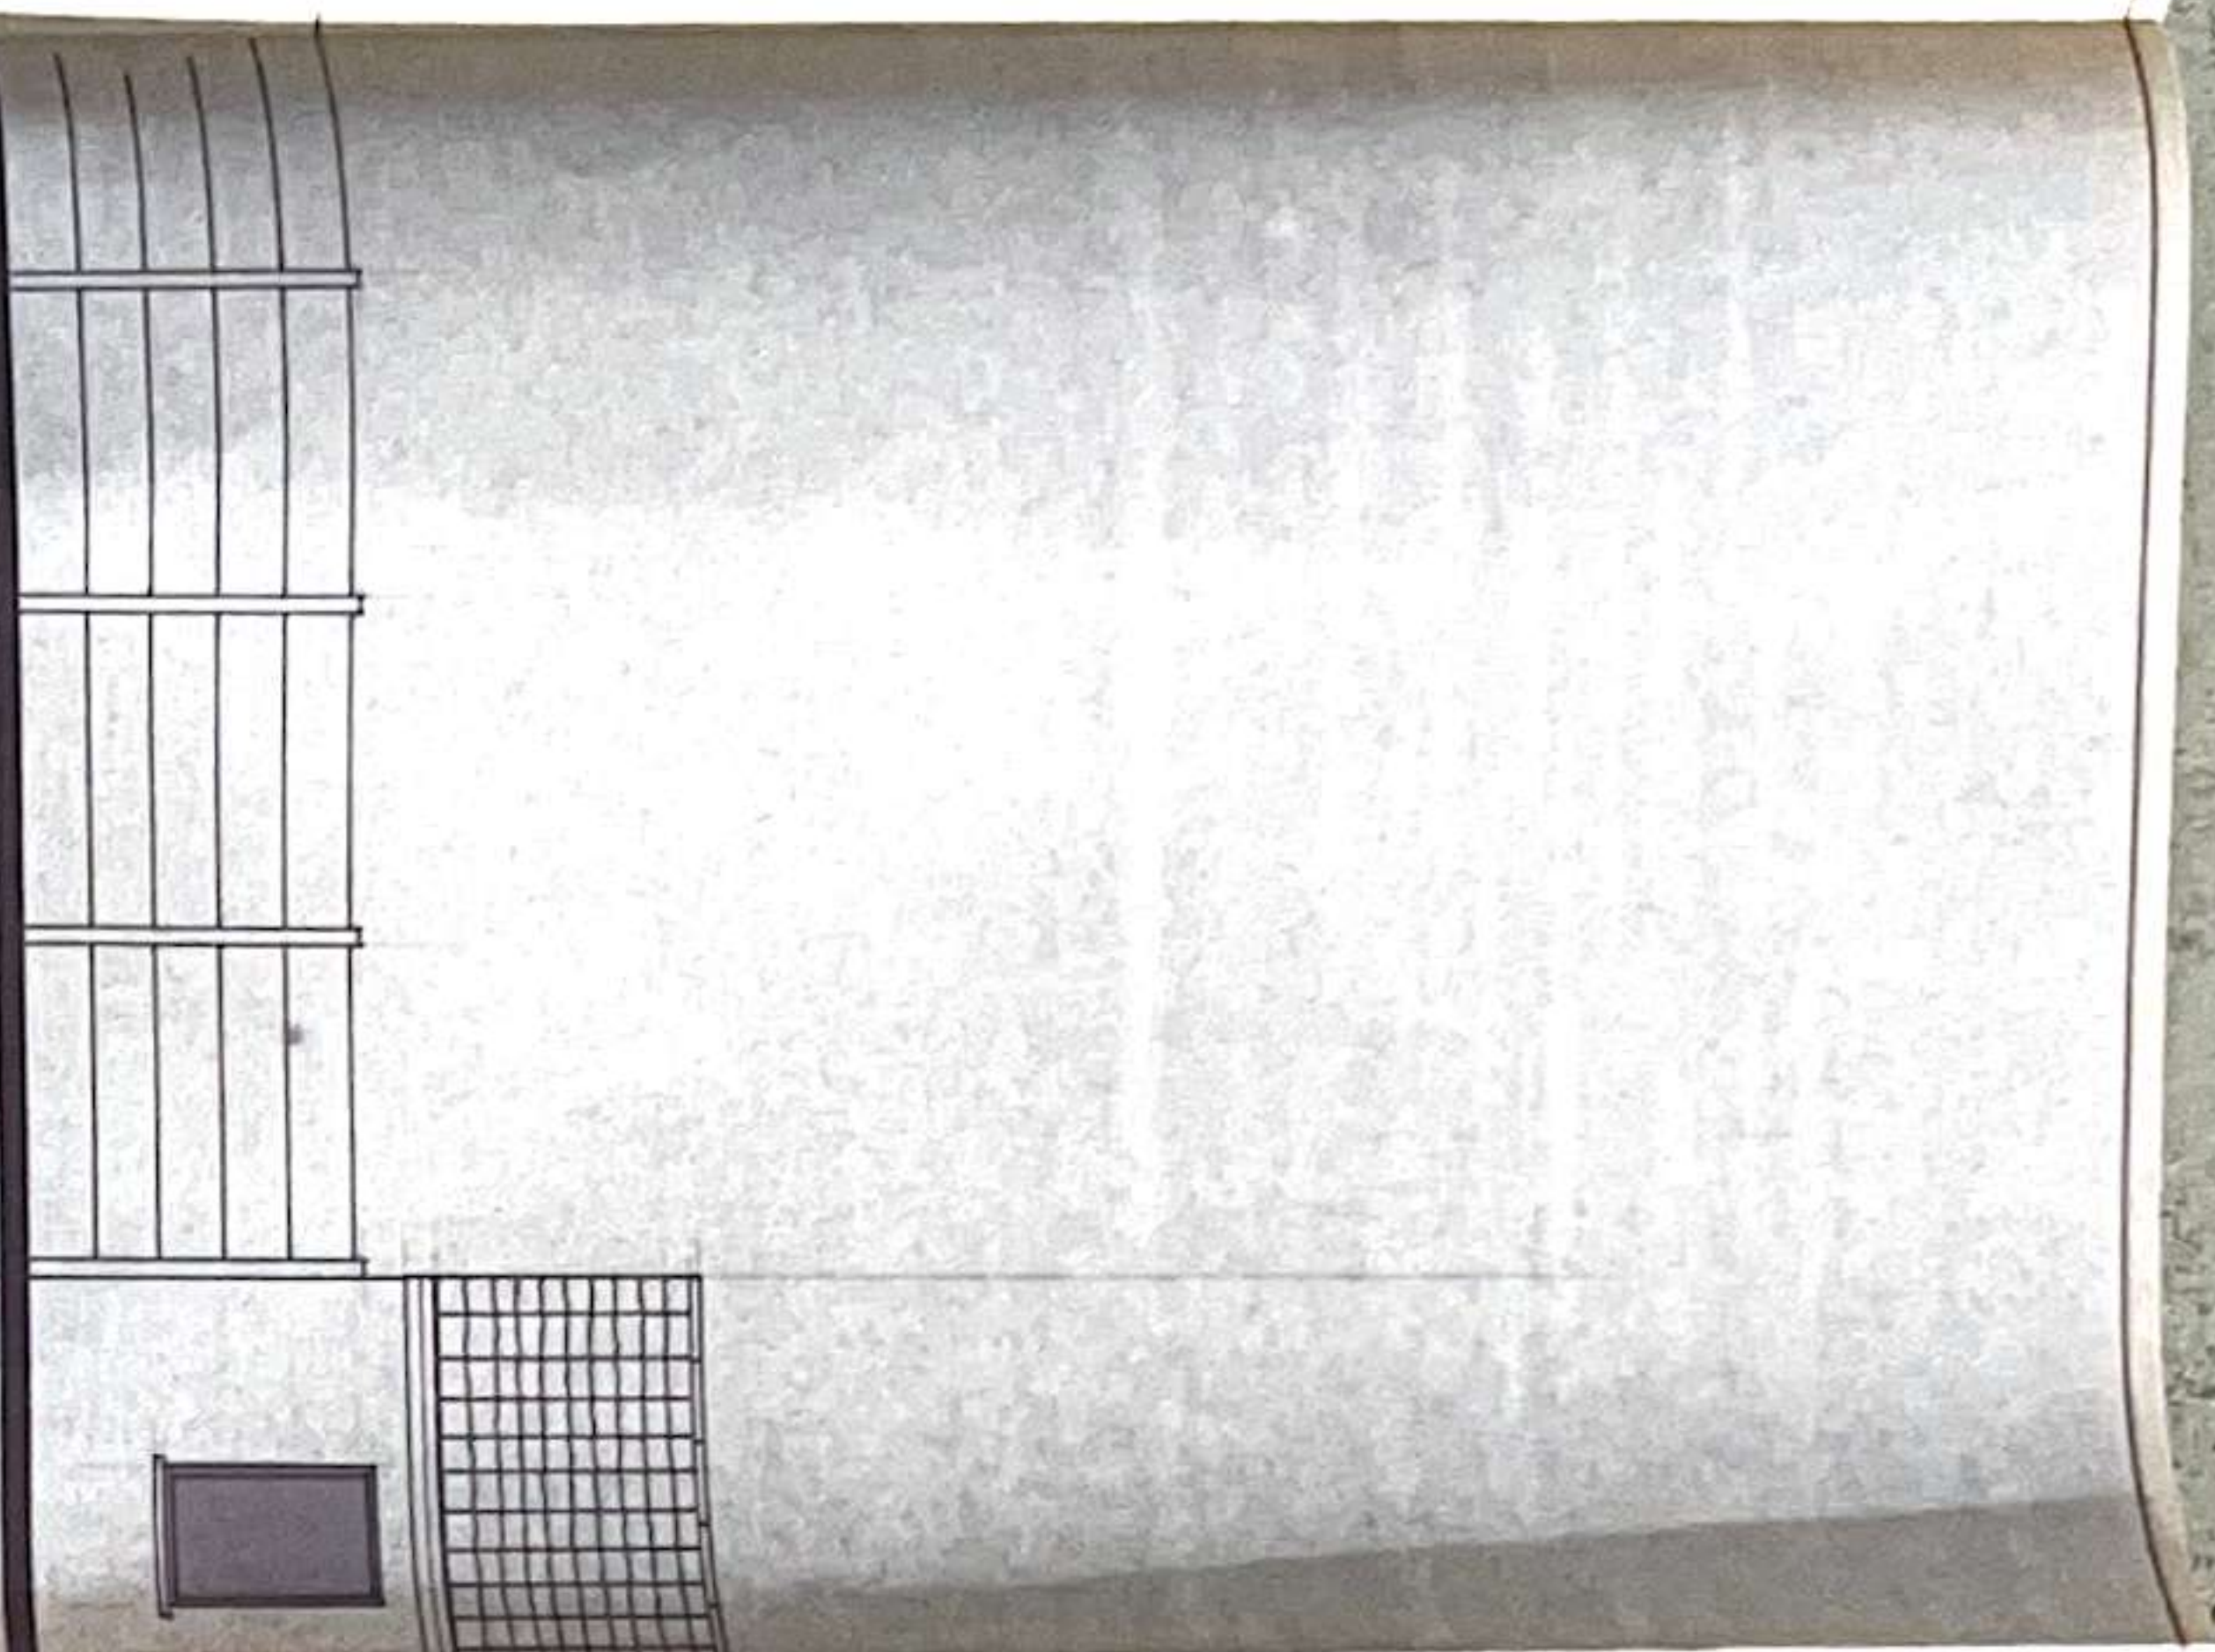


zijgevel links

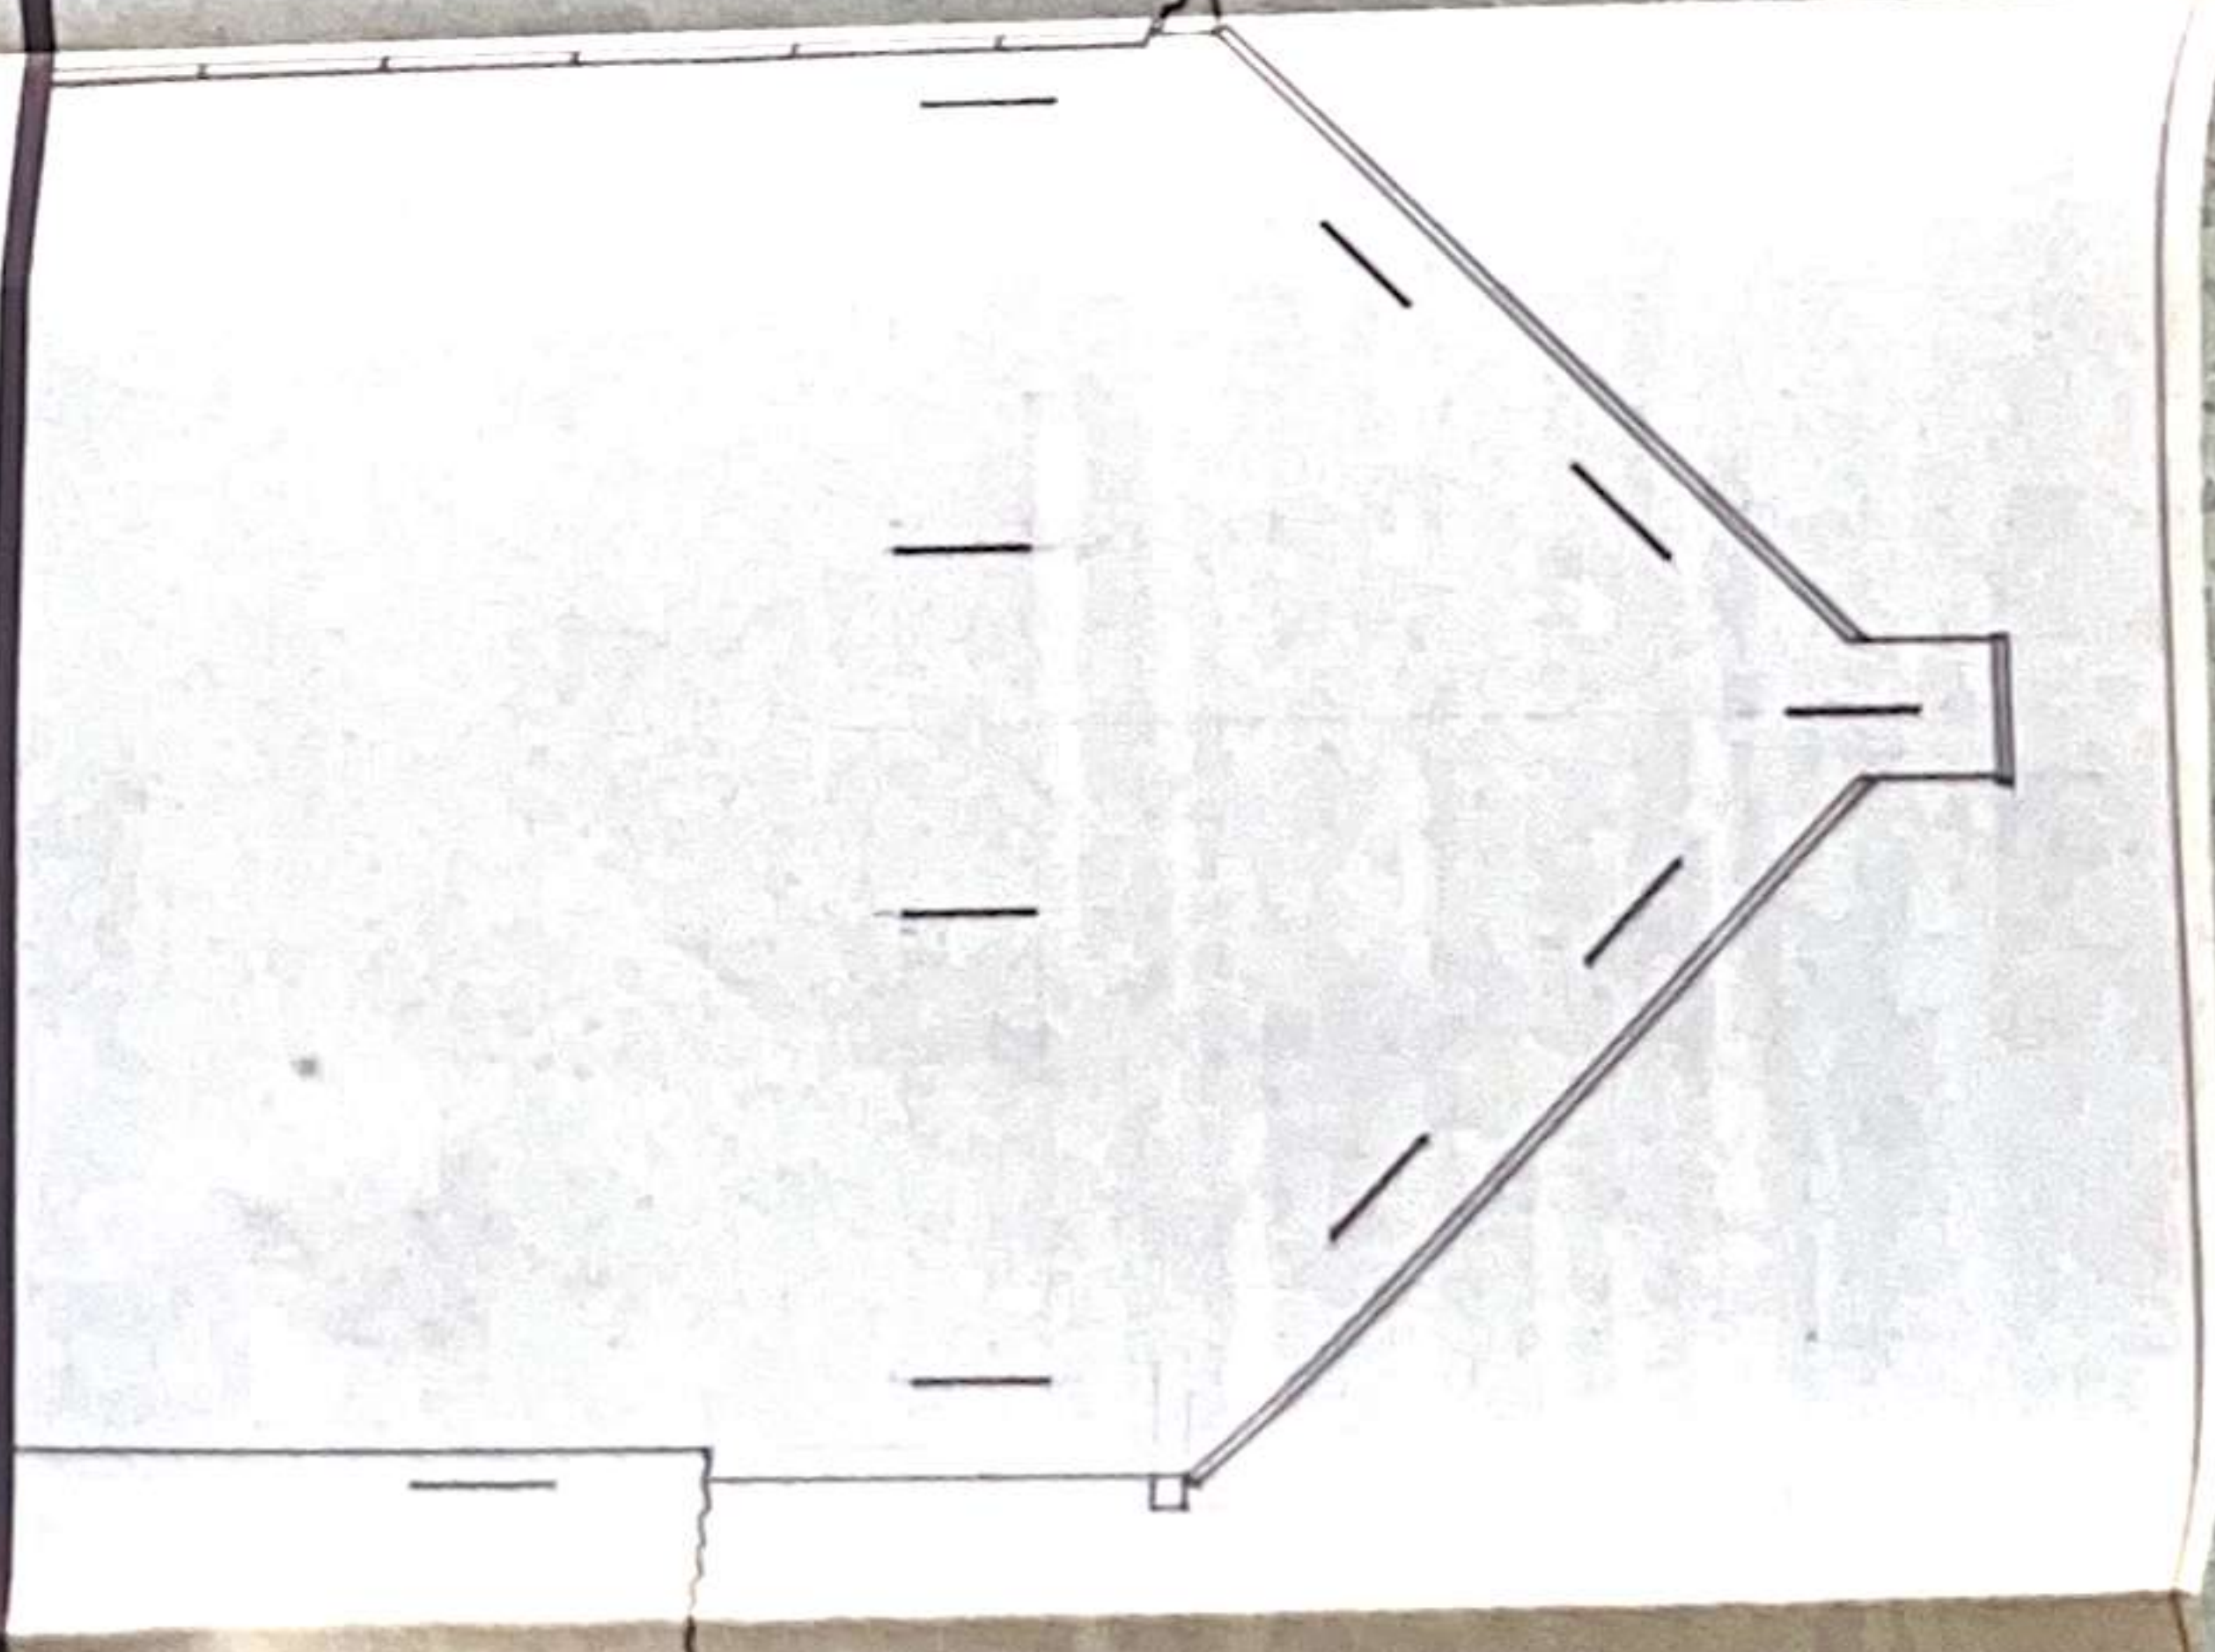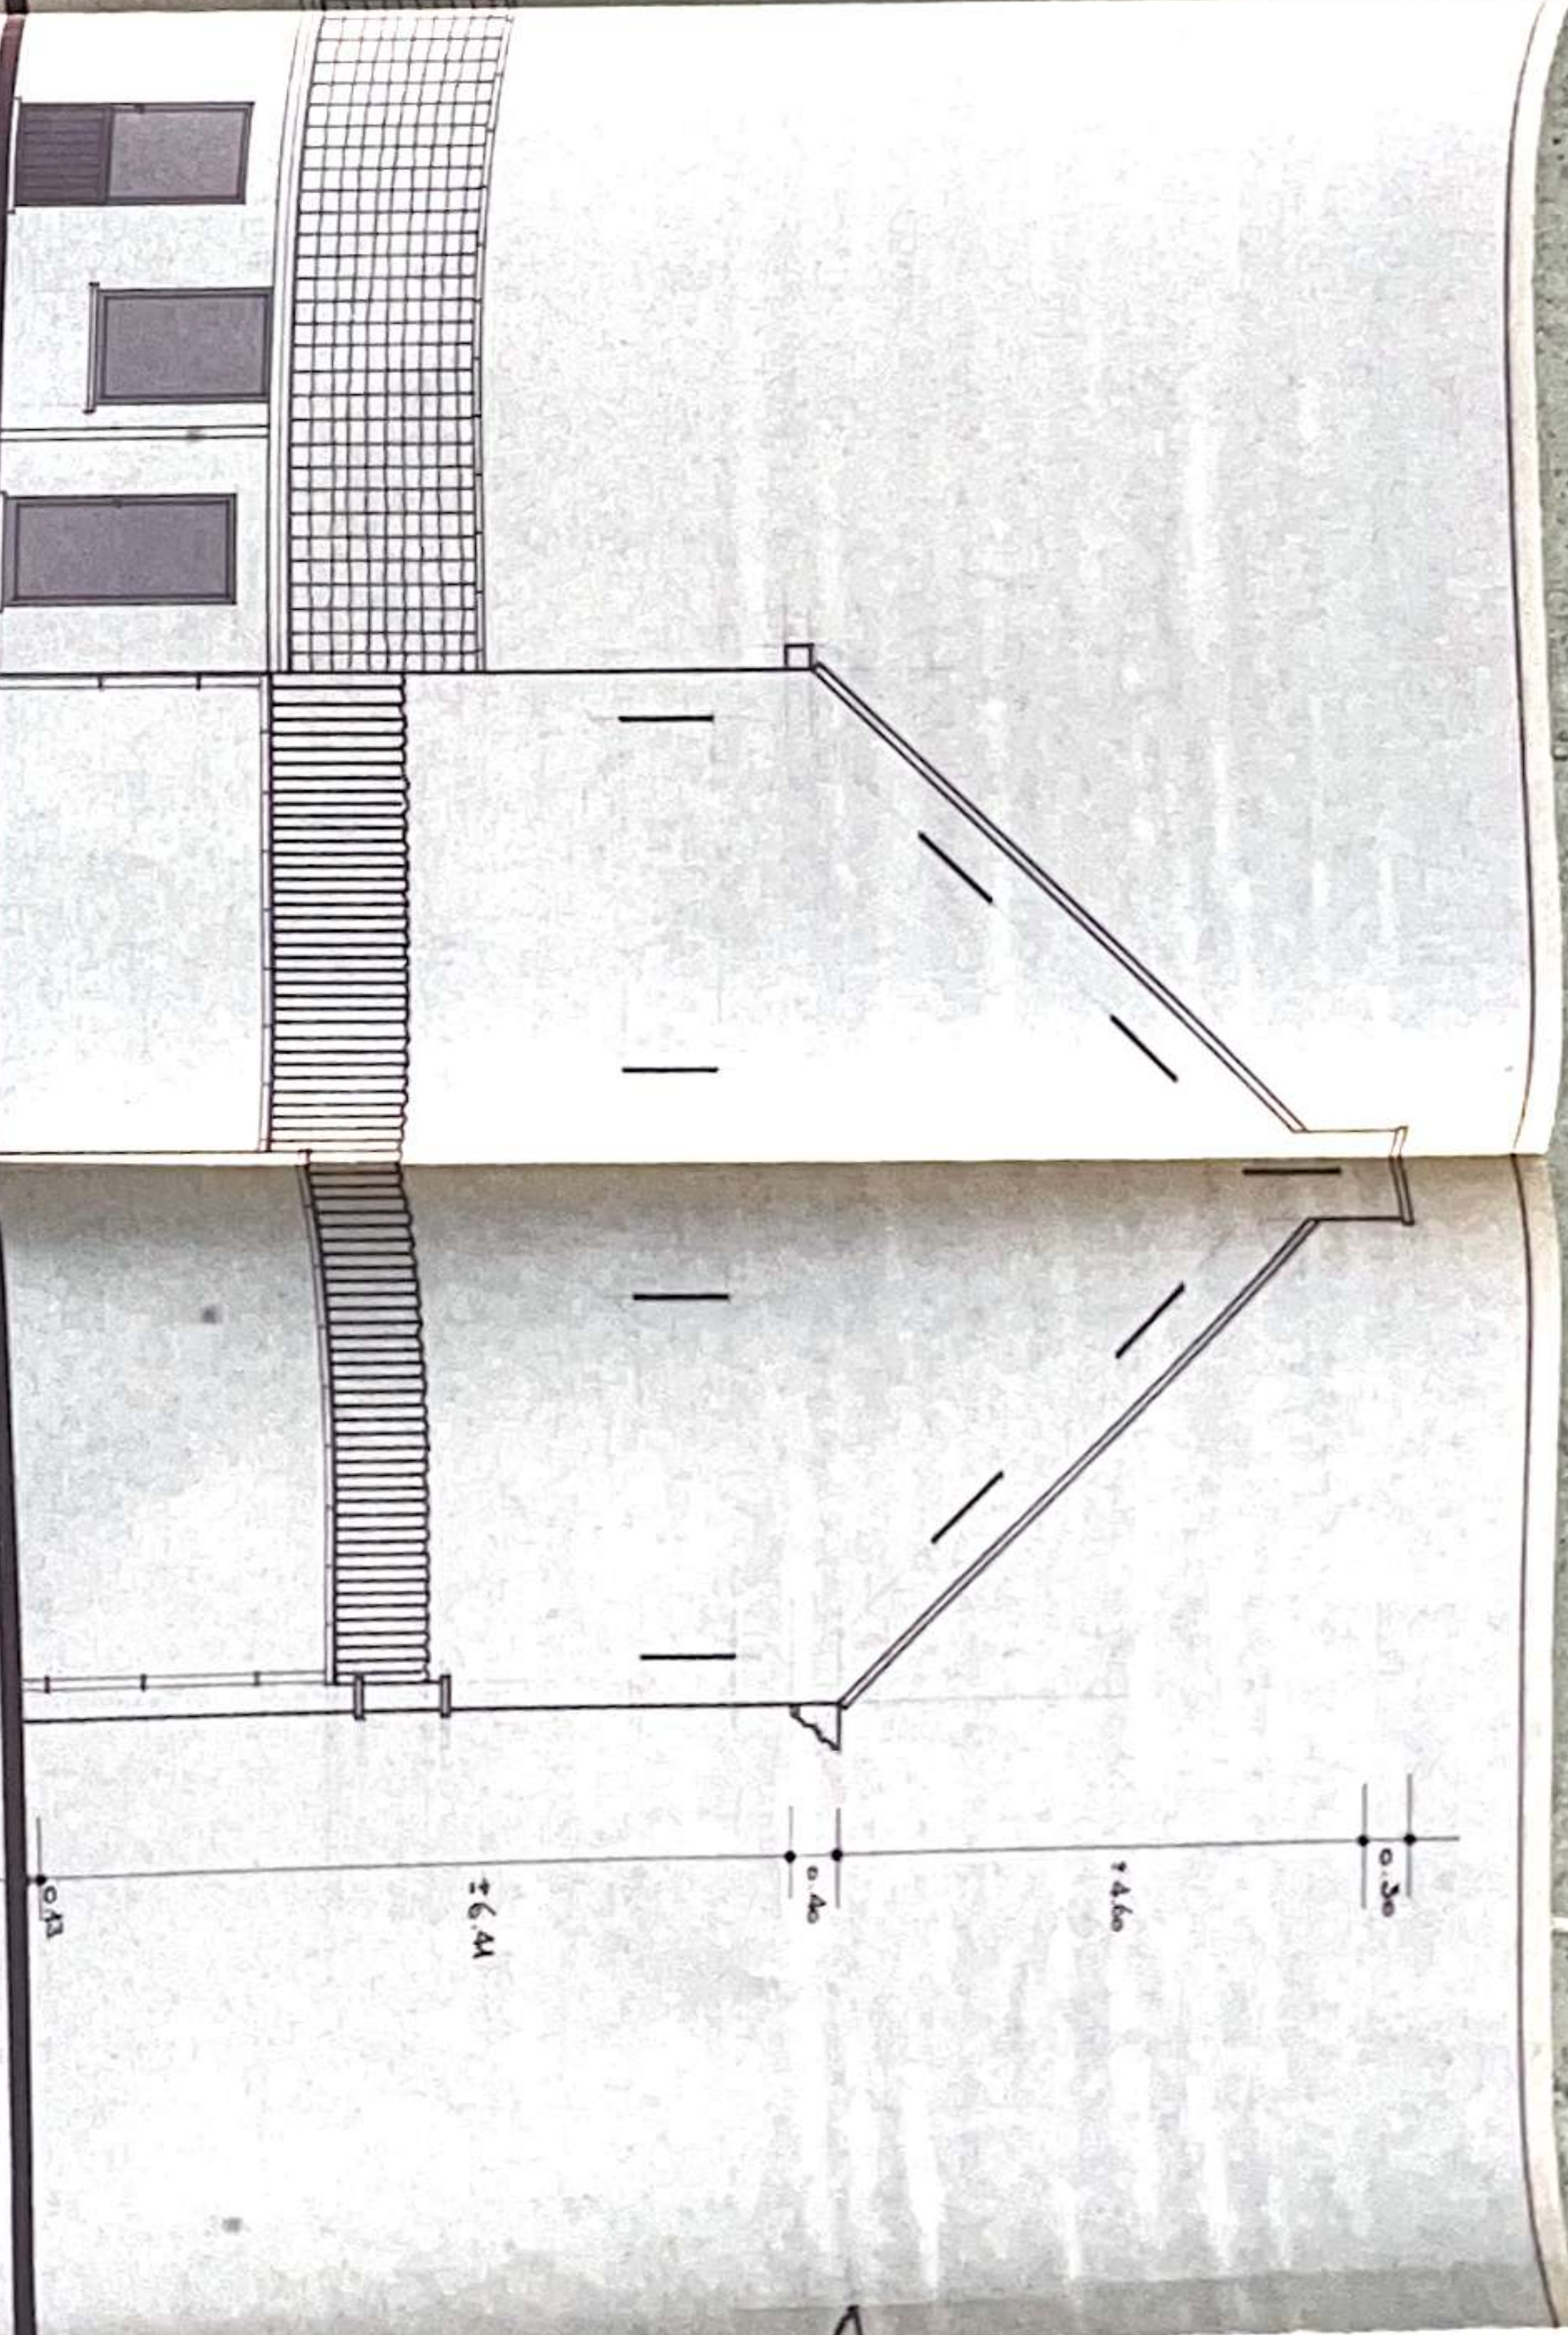



zijgevel rechts (kant Oude Pastoriestraat) -

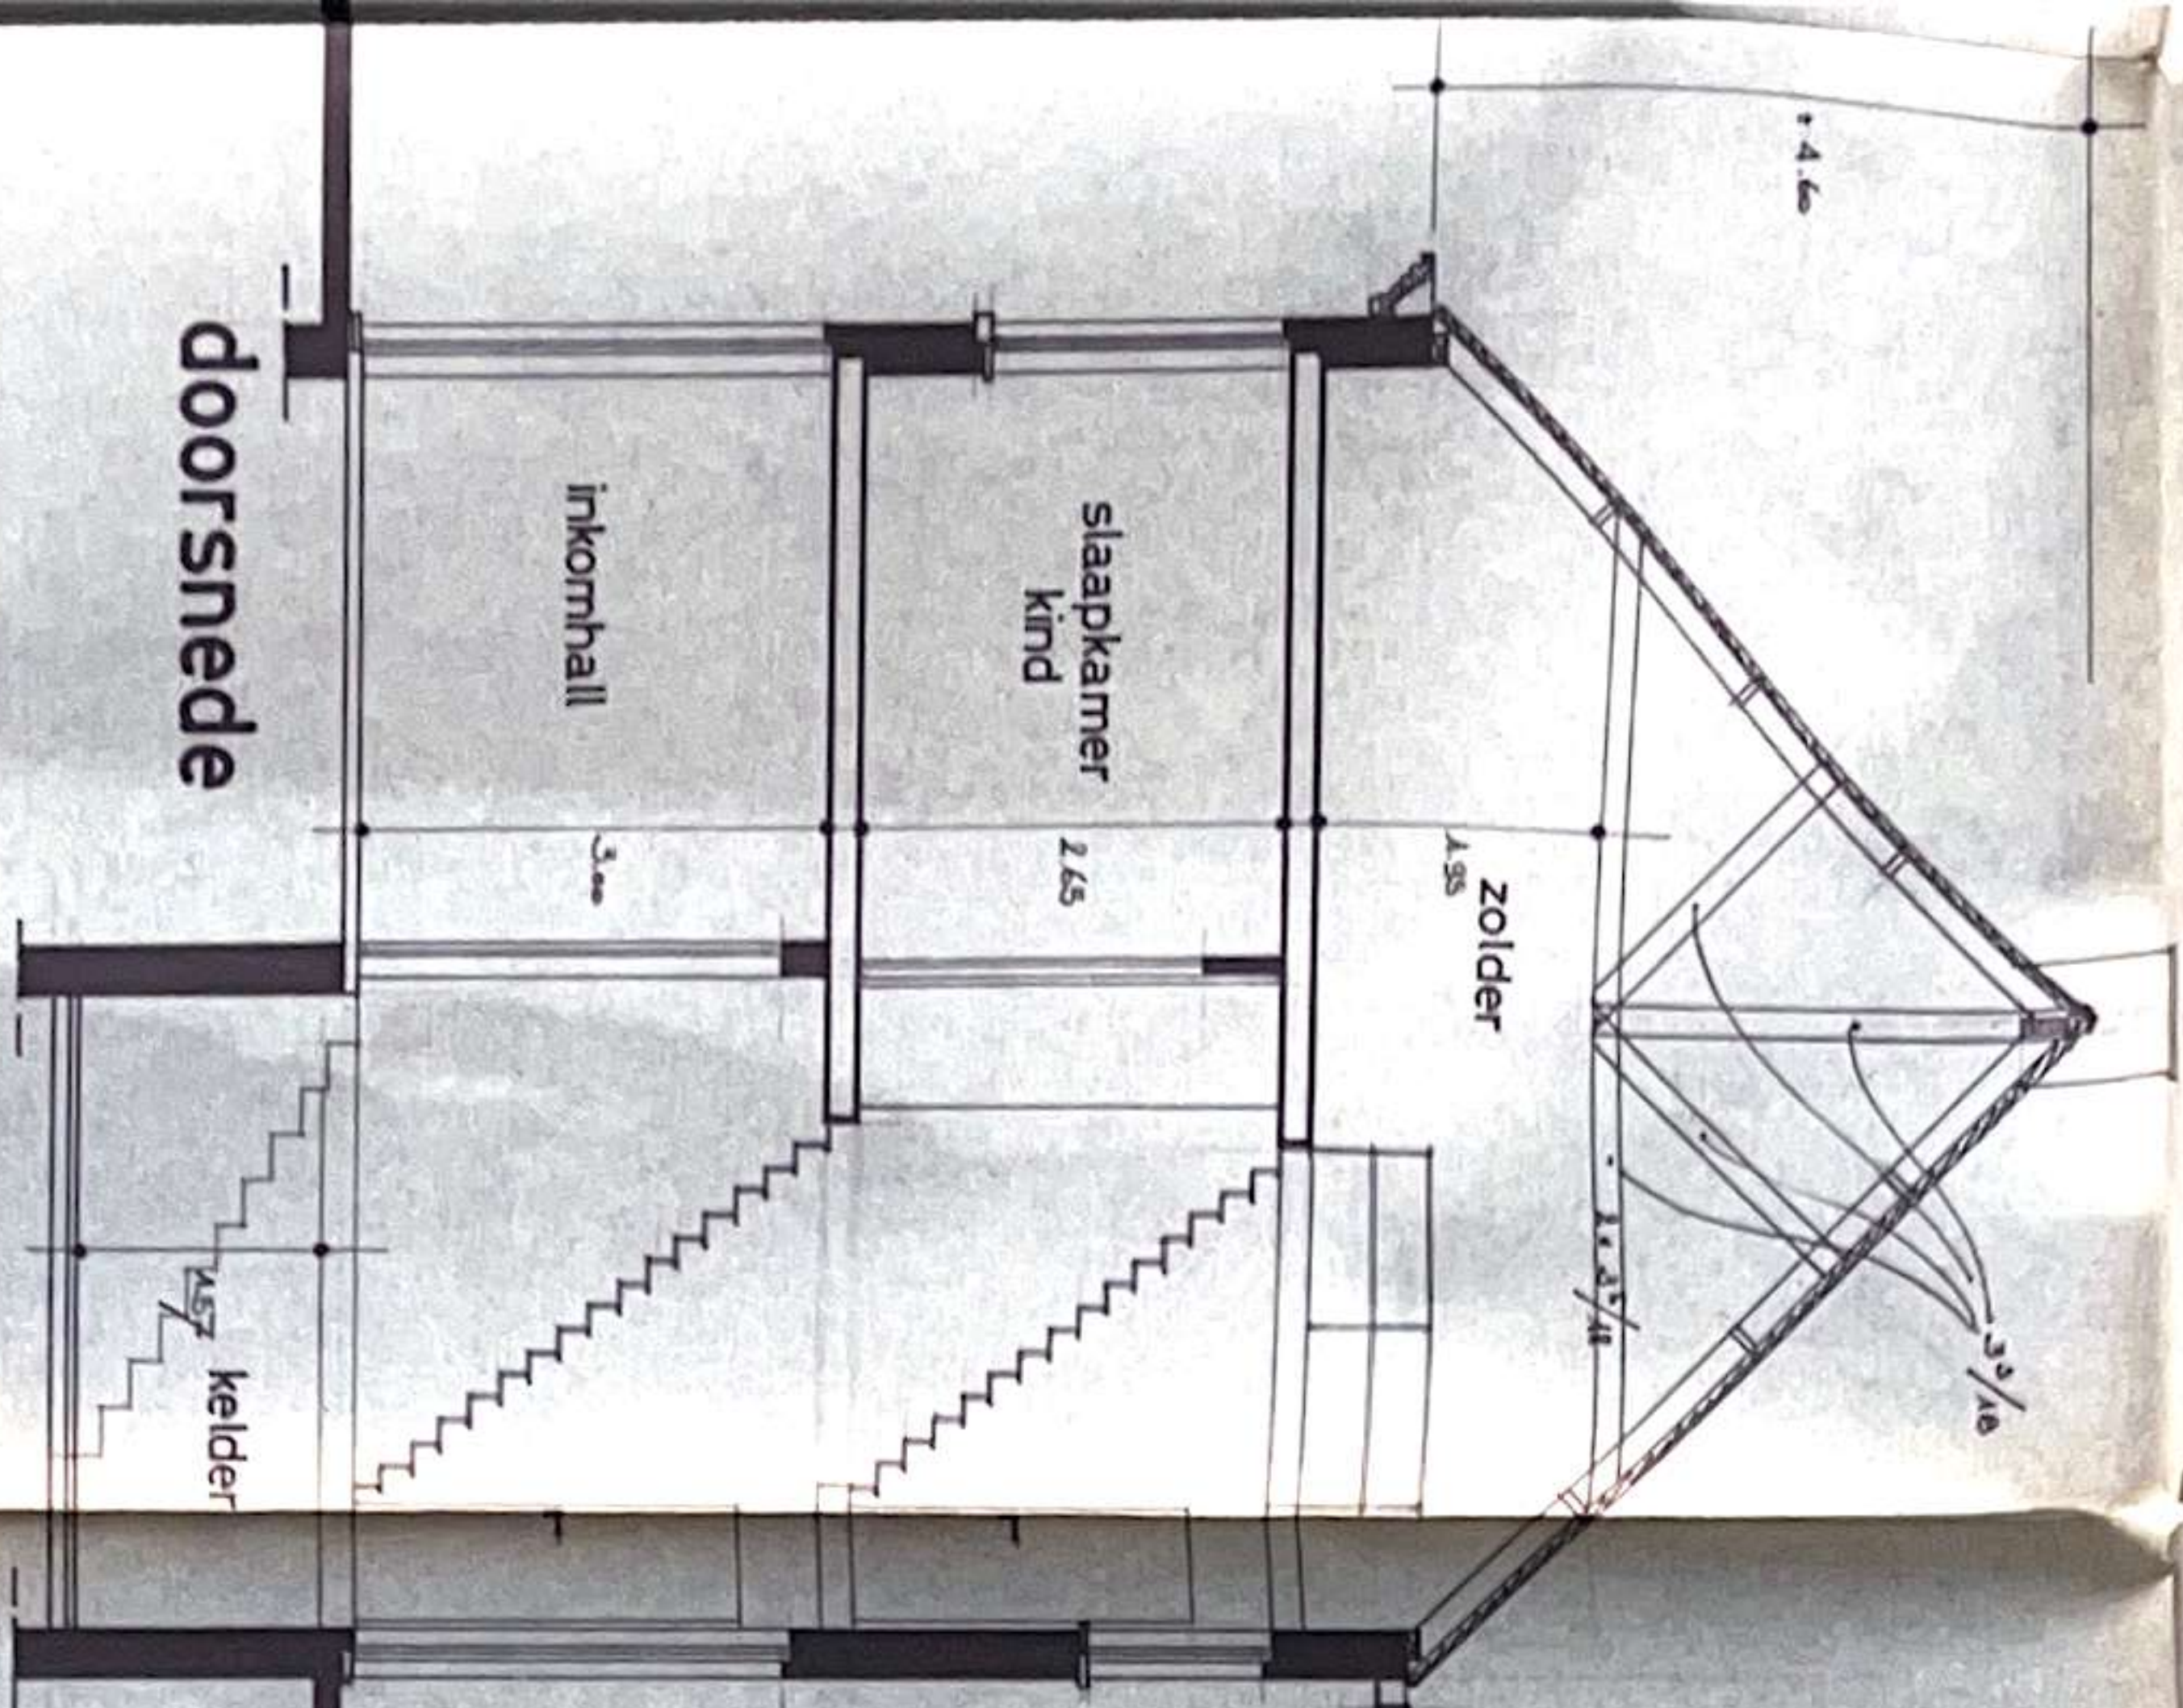

doorsnede

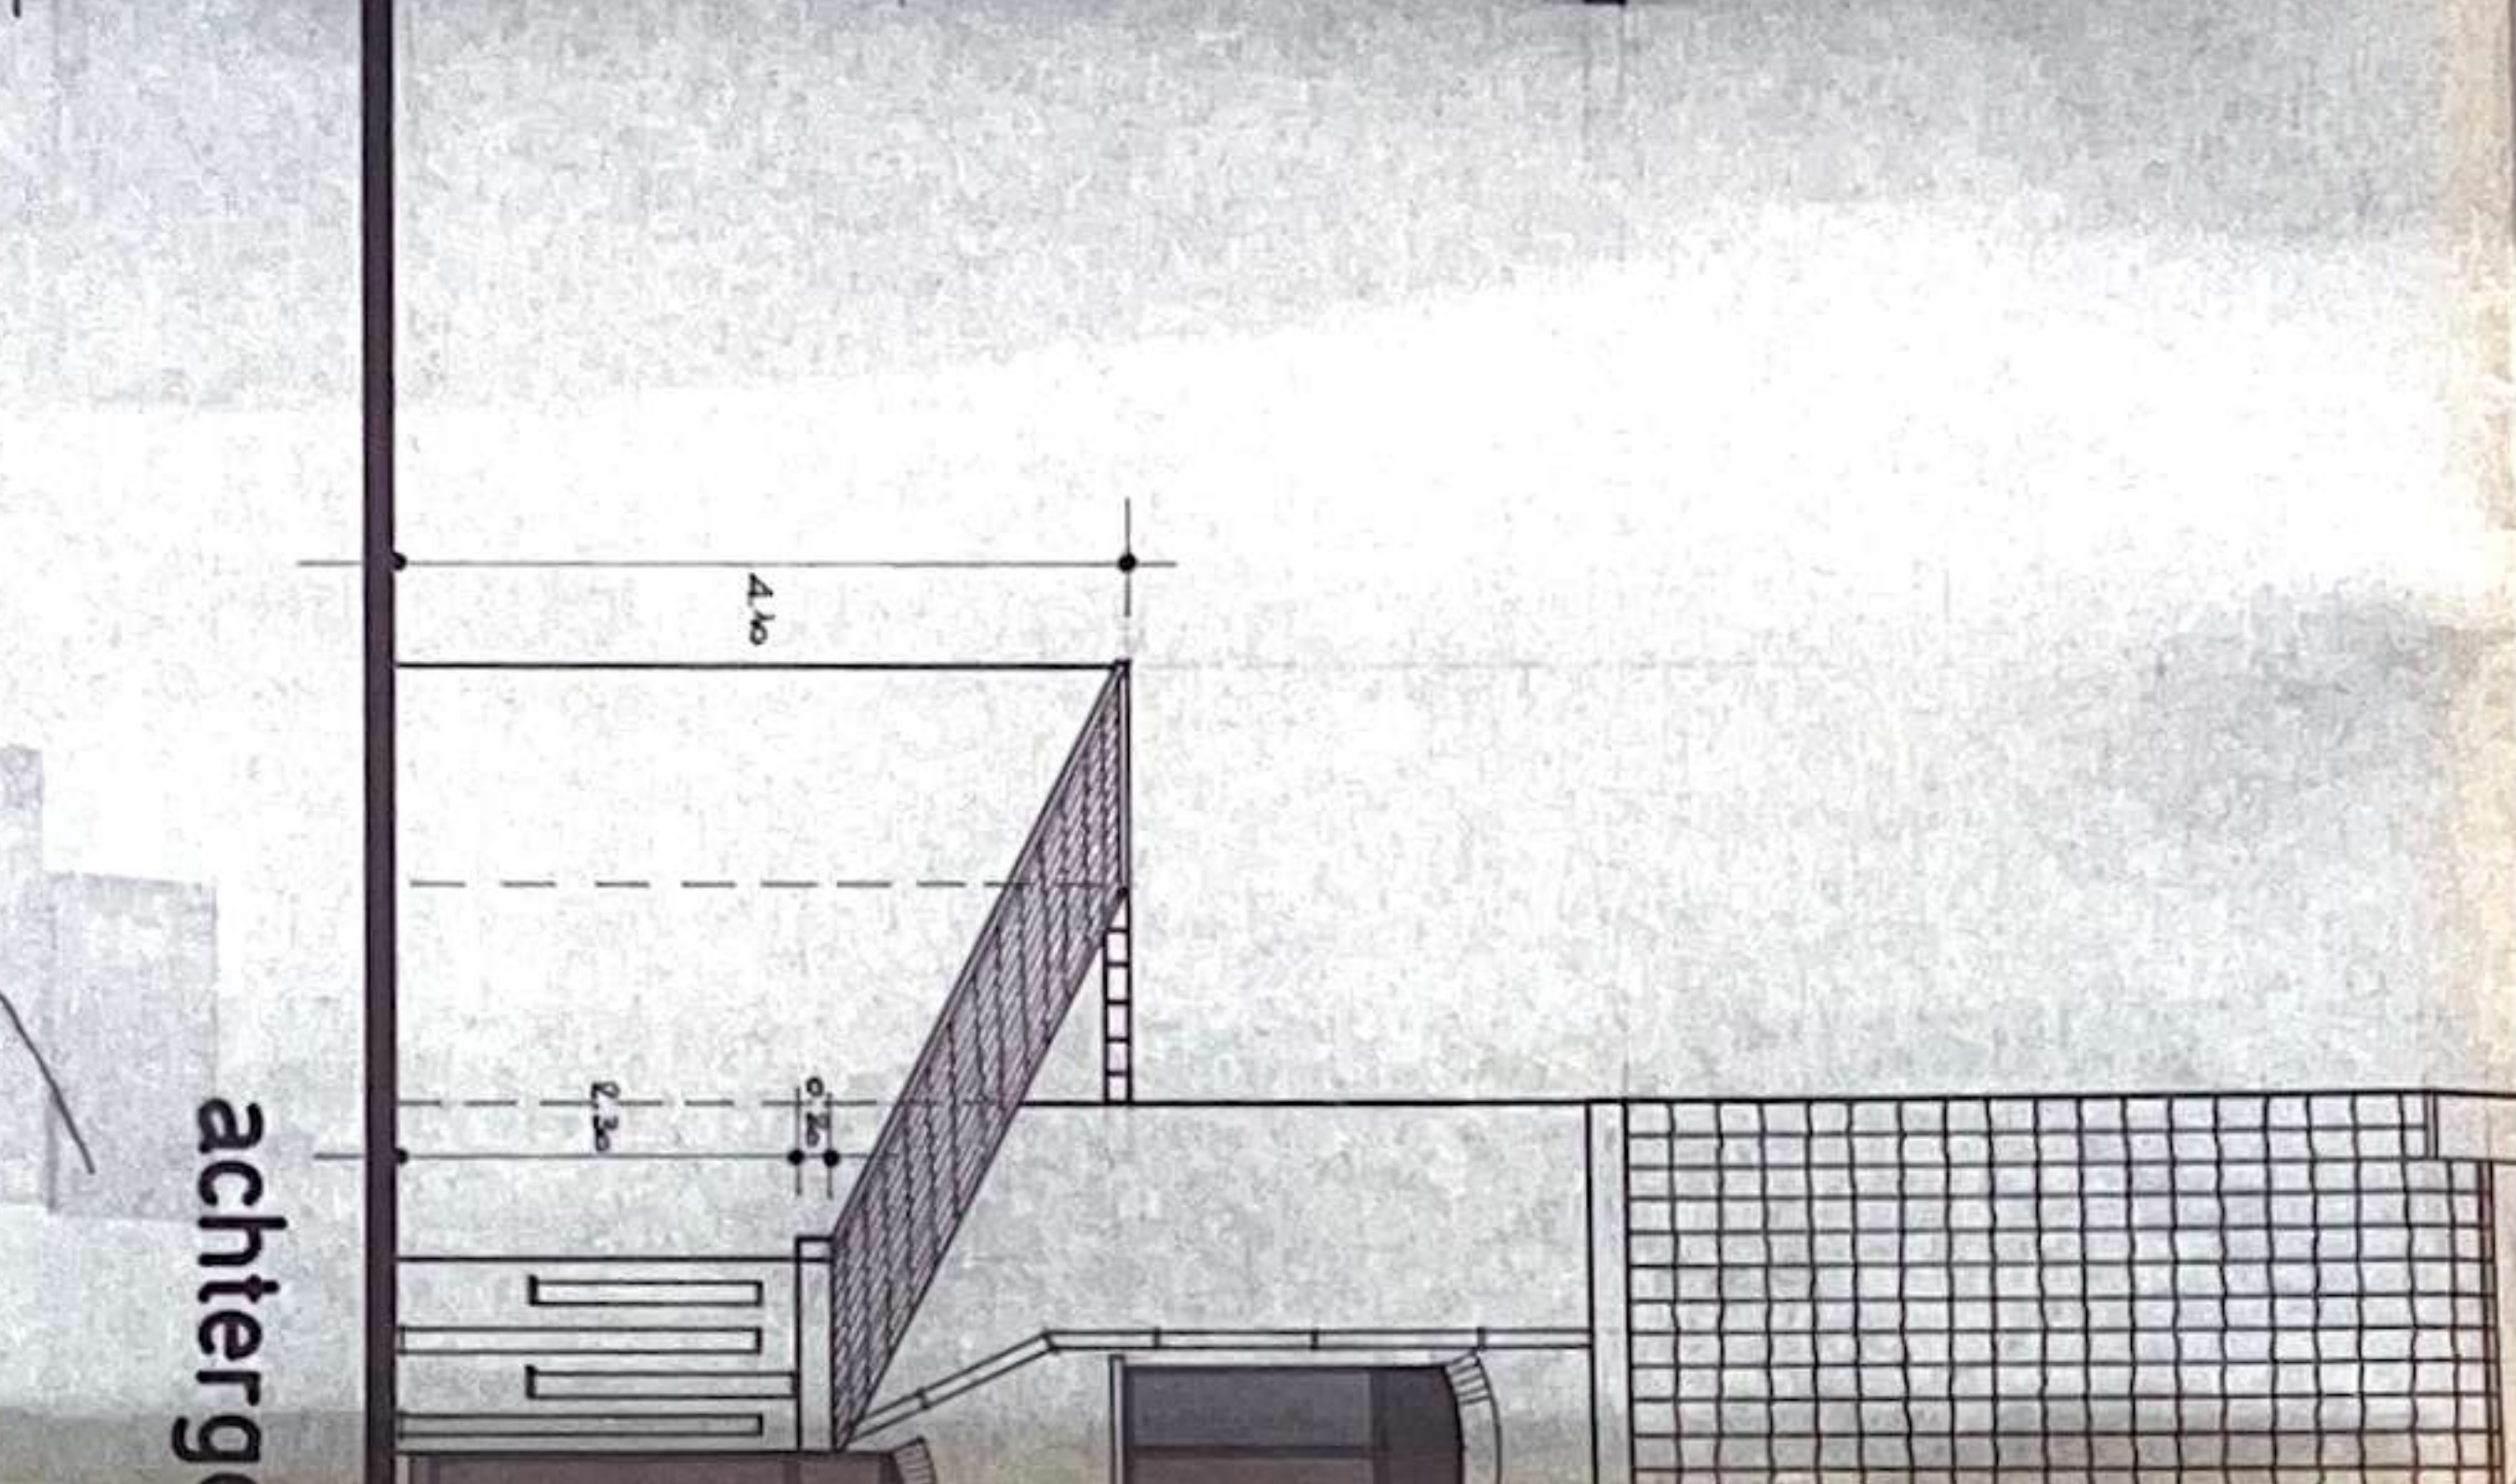

achtergevel

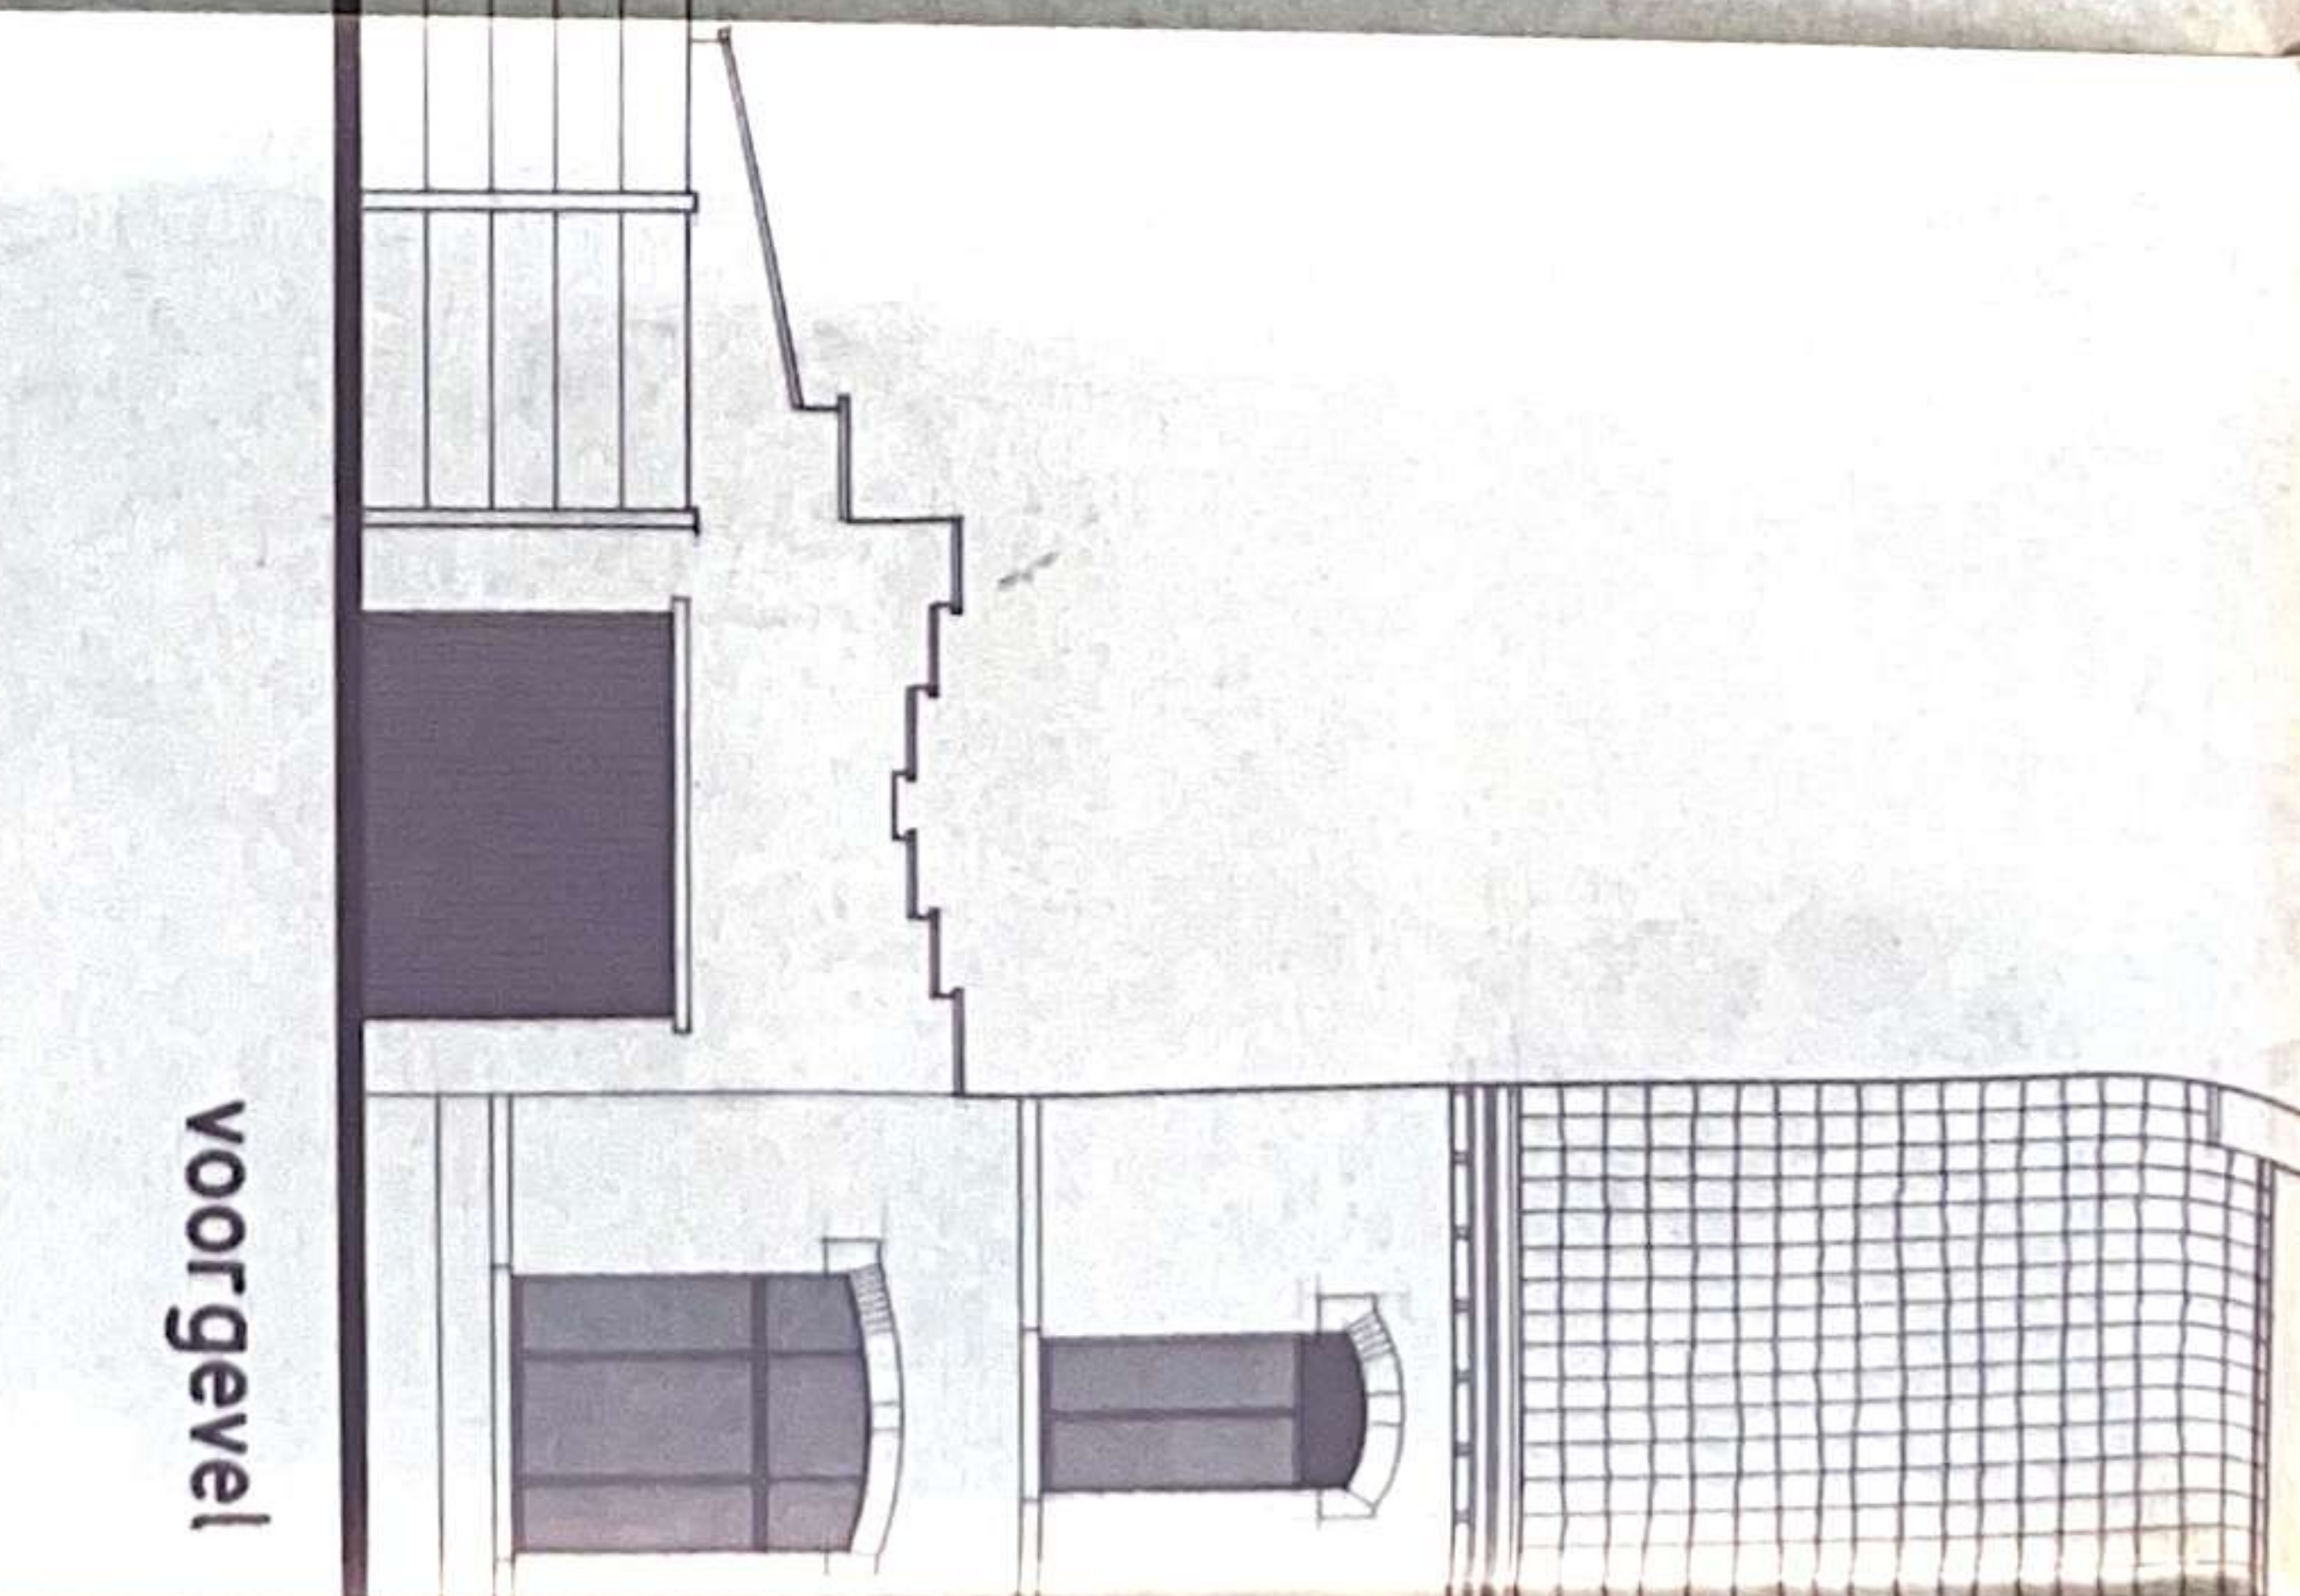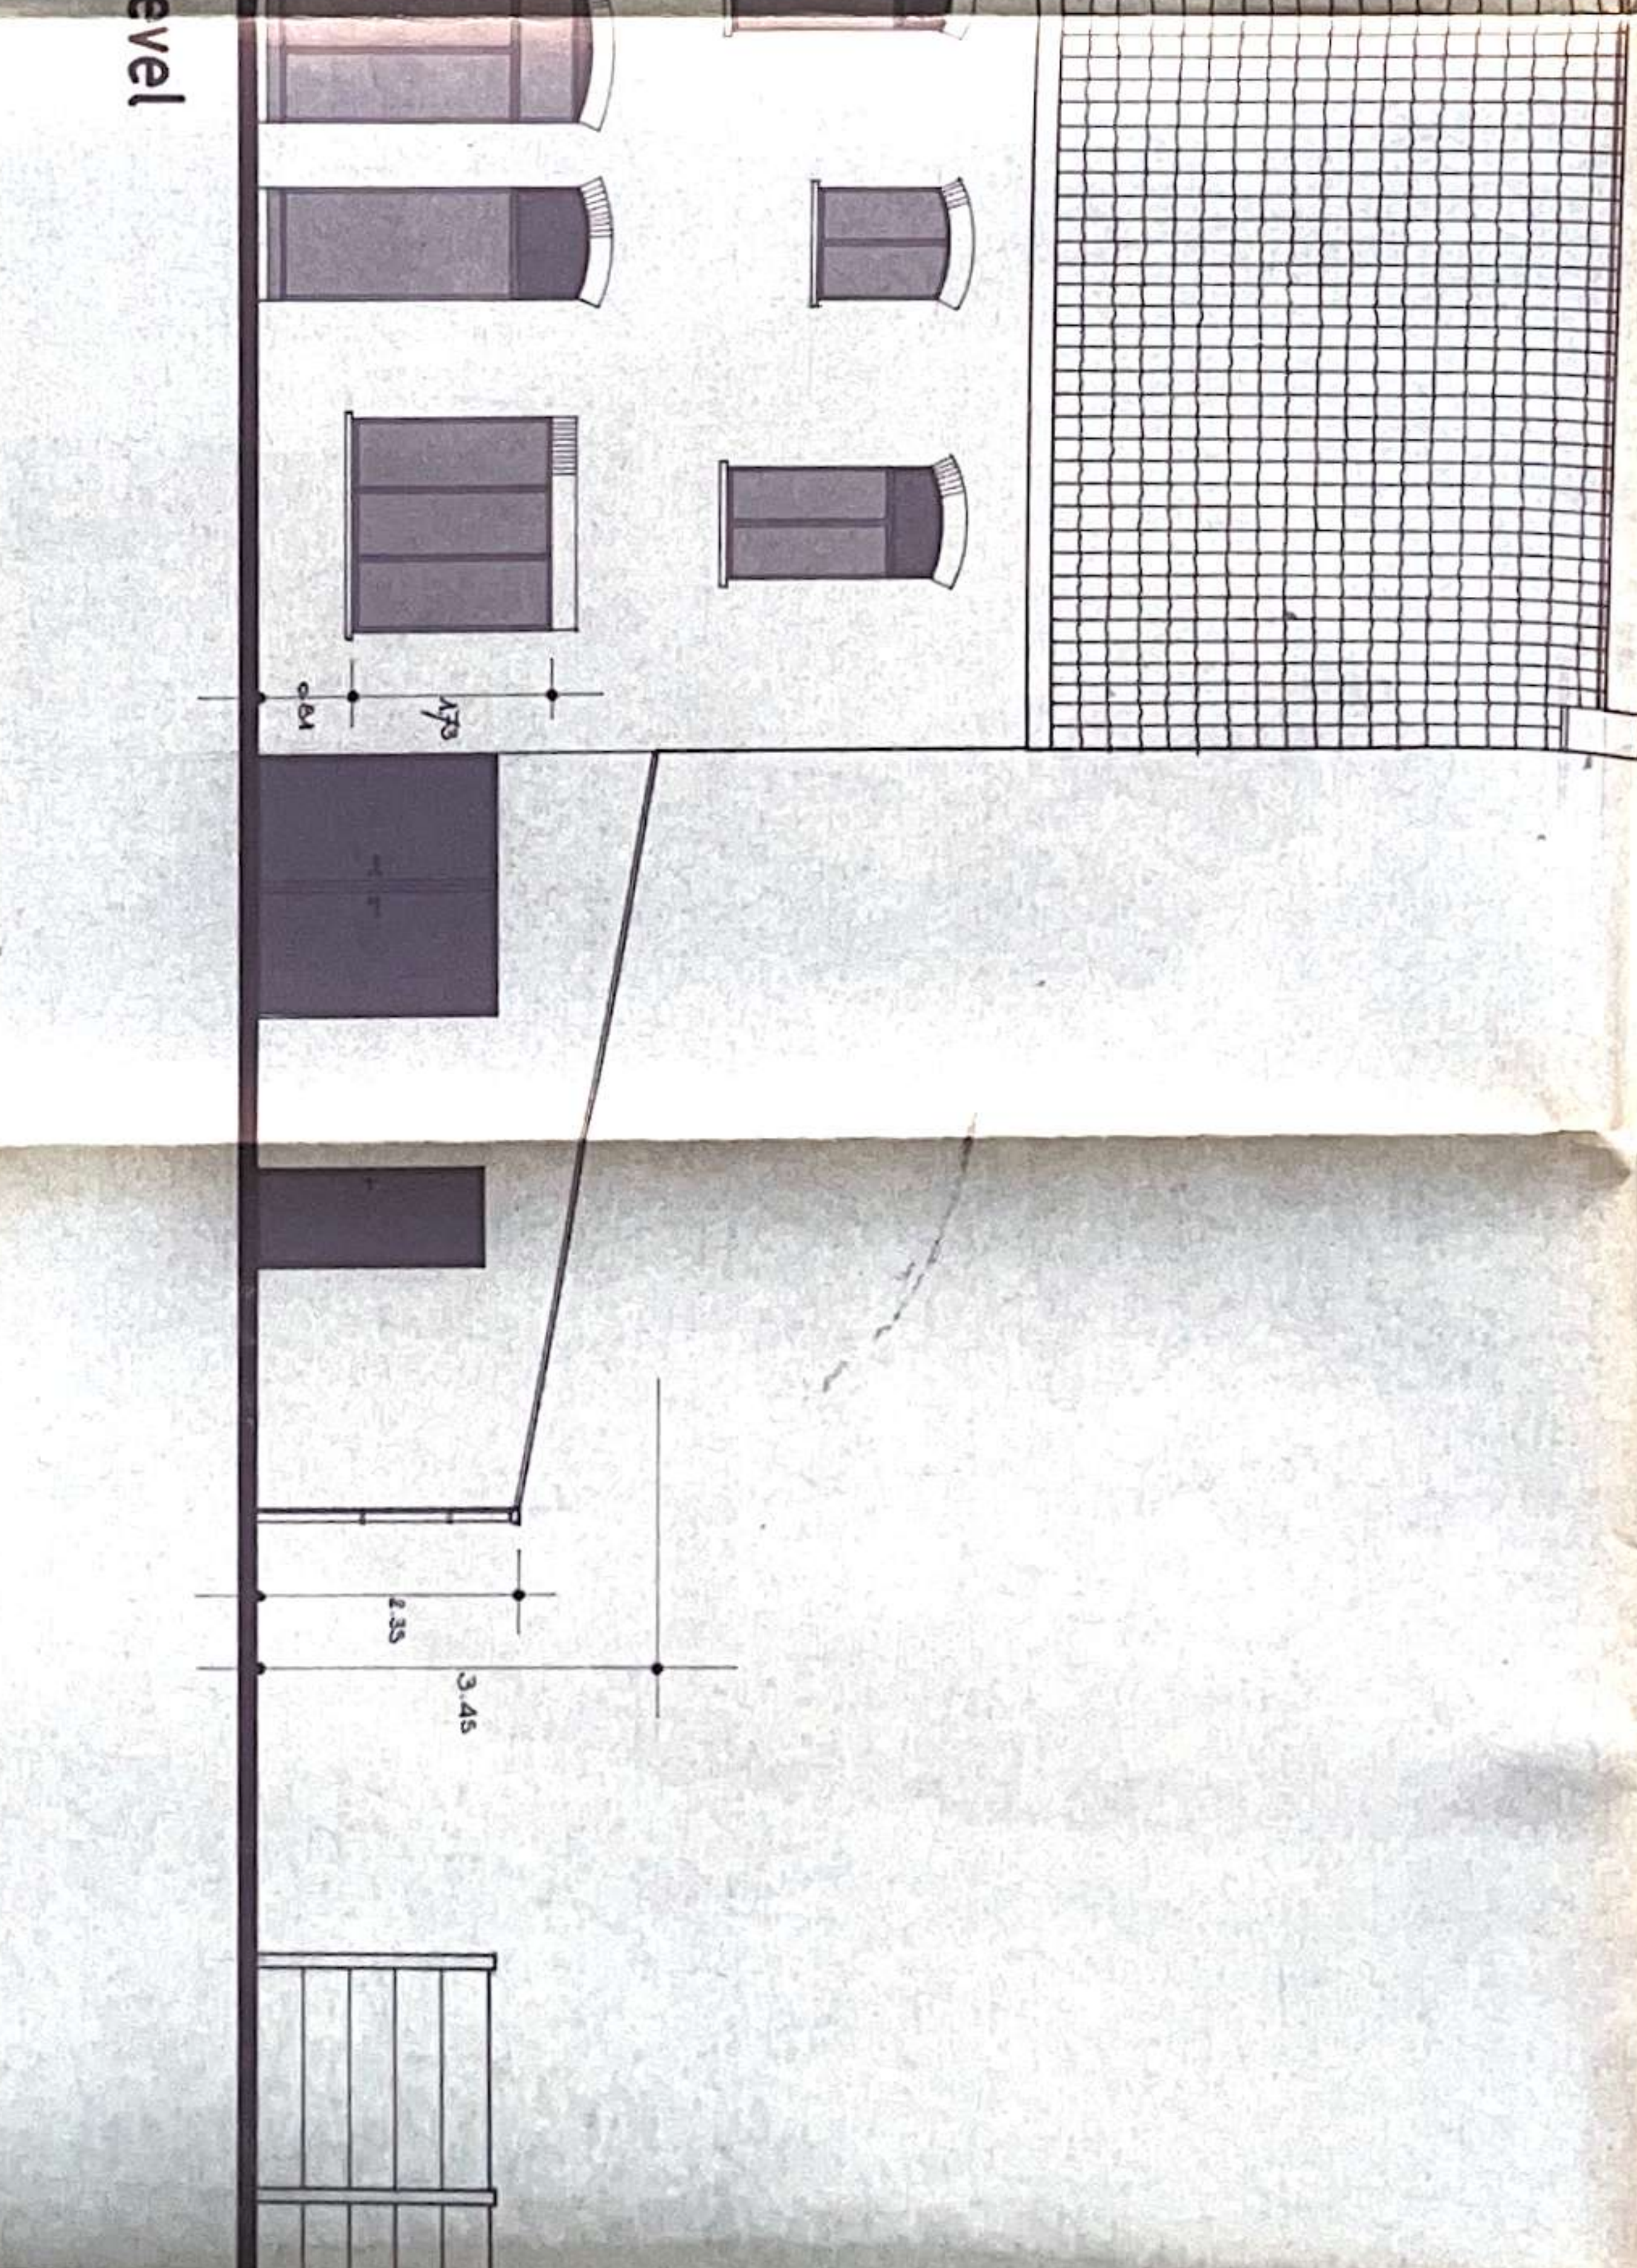

voorgevel