



DAKVERDIEPING

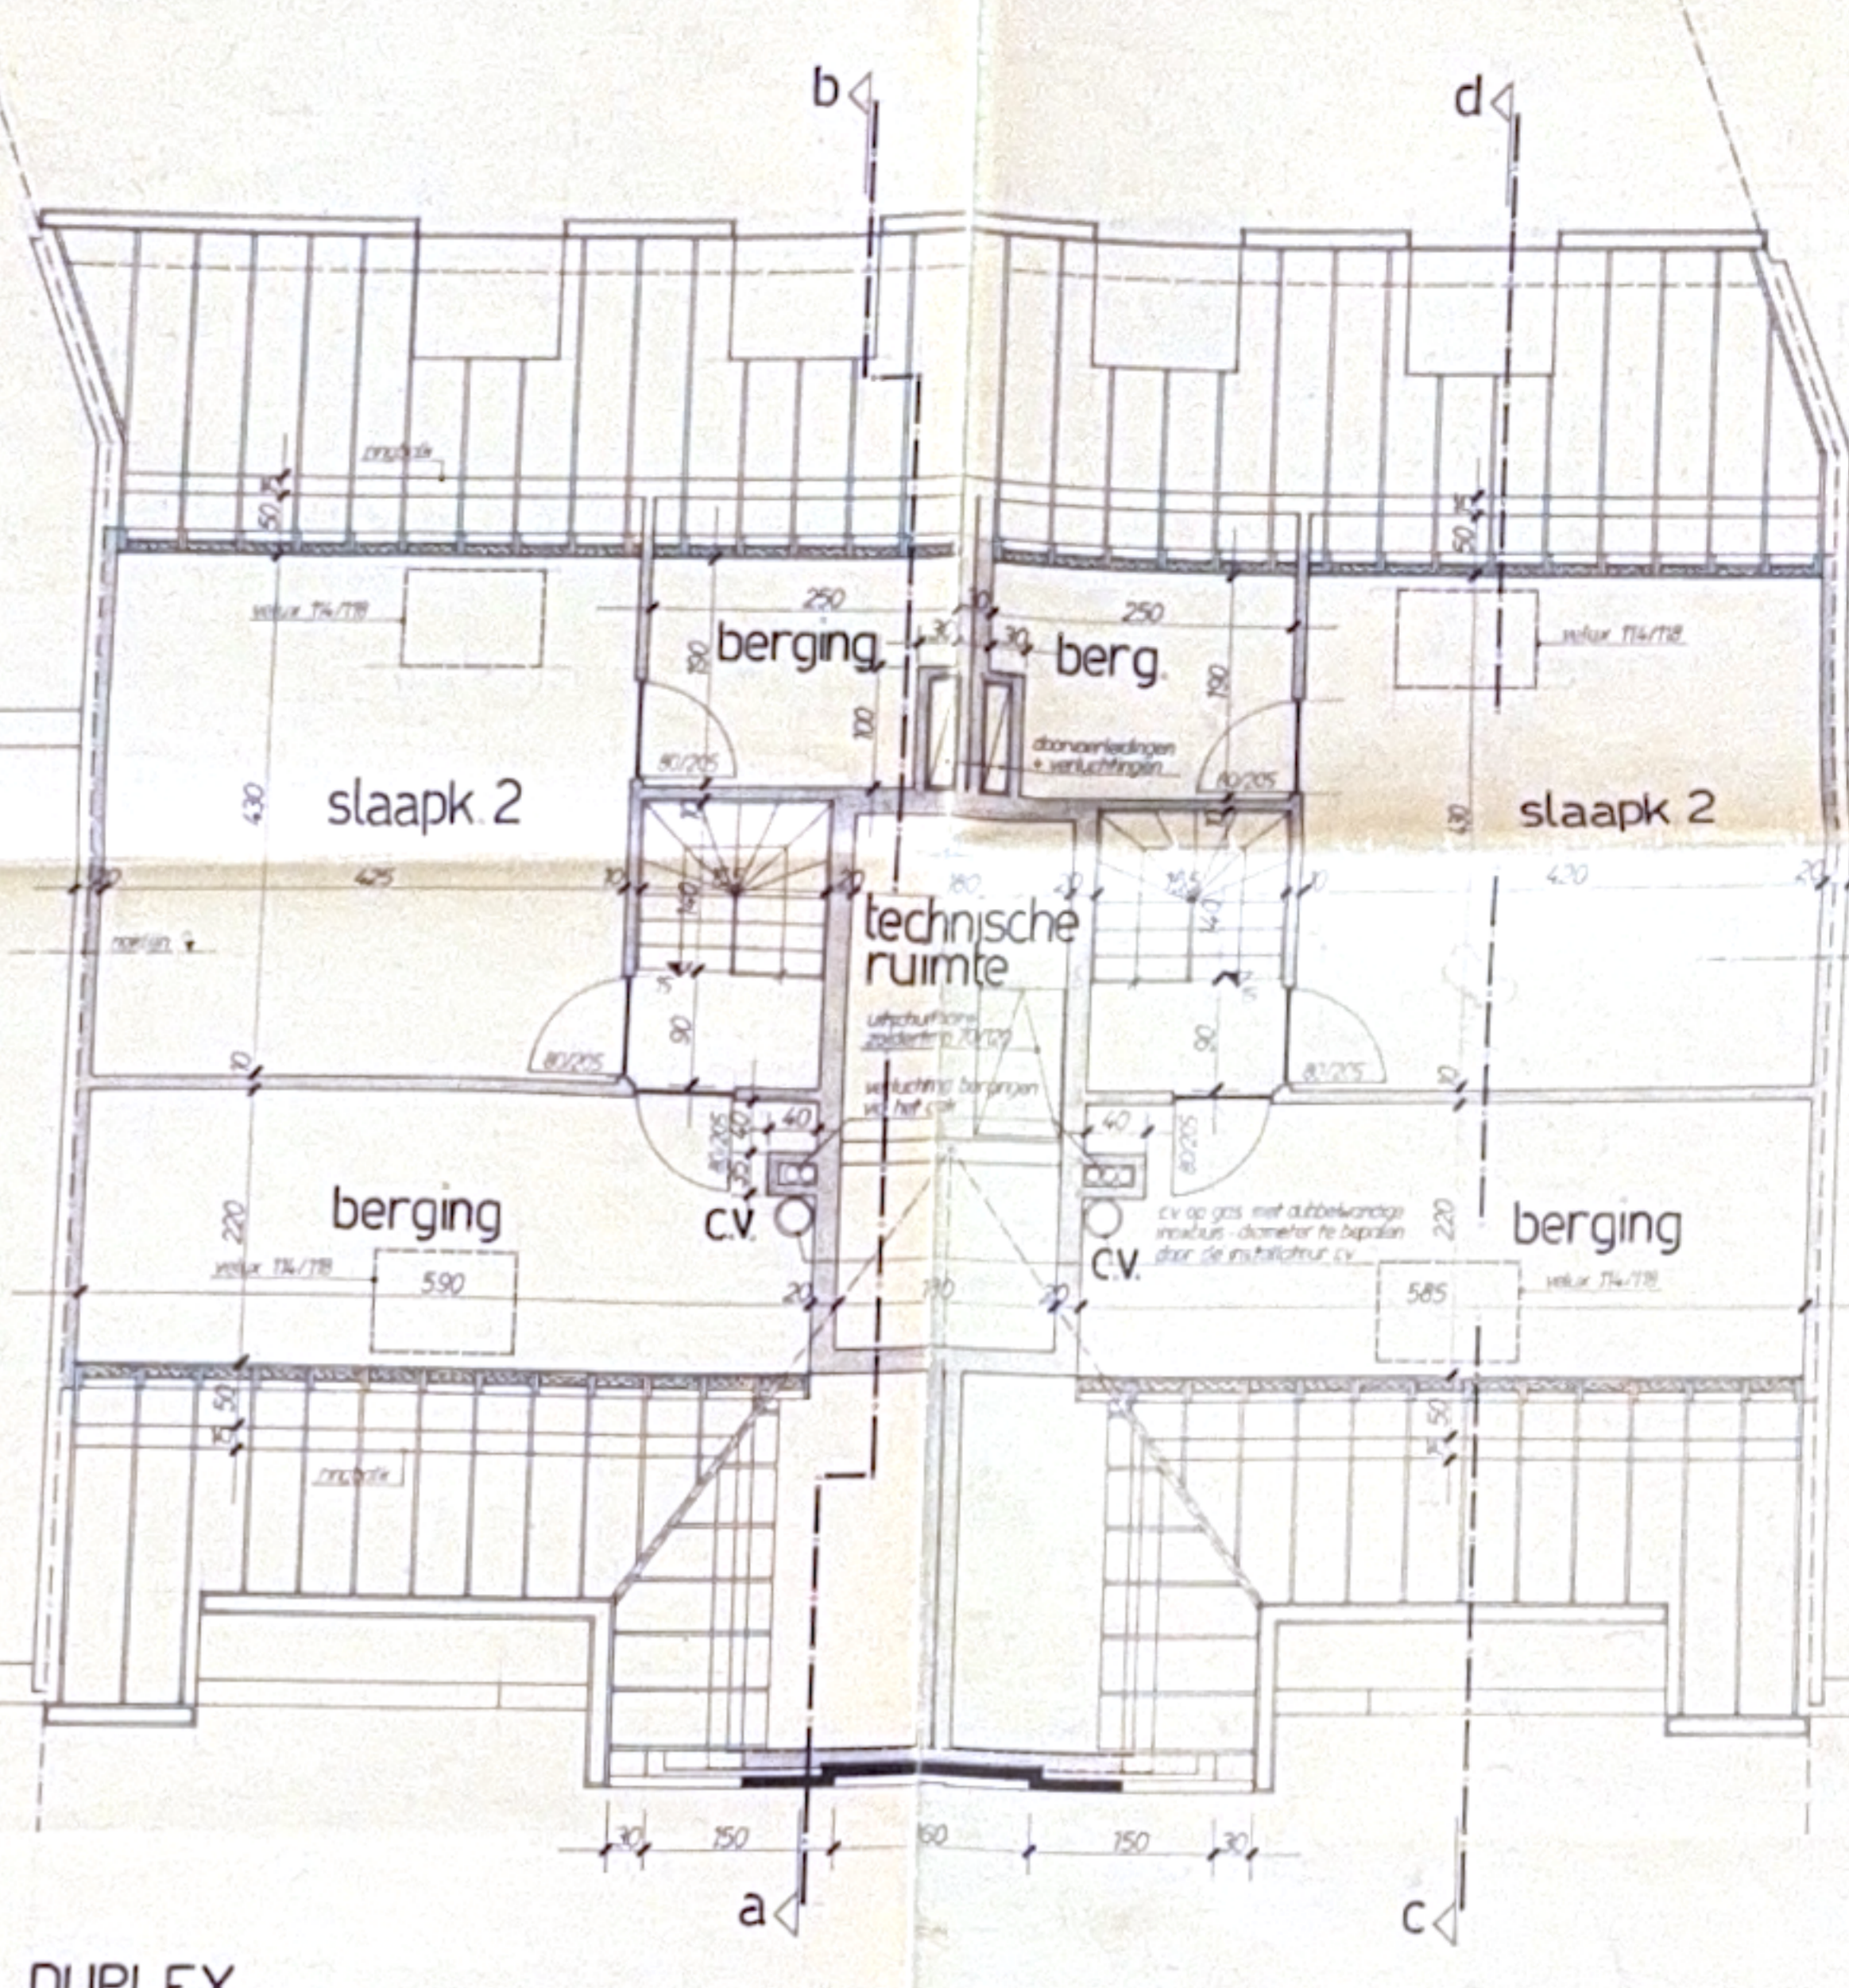


DUPLEX

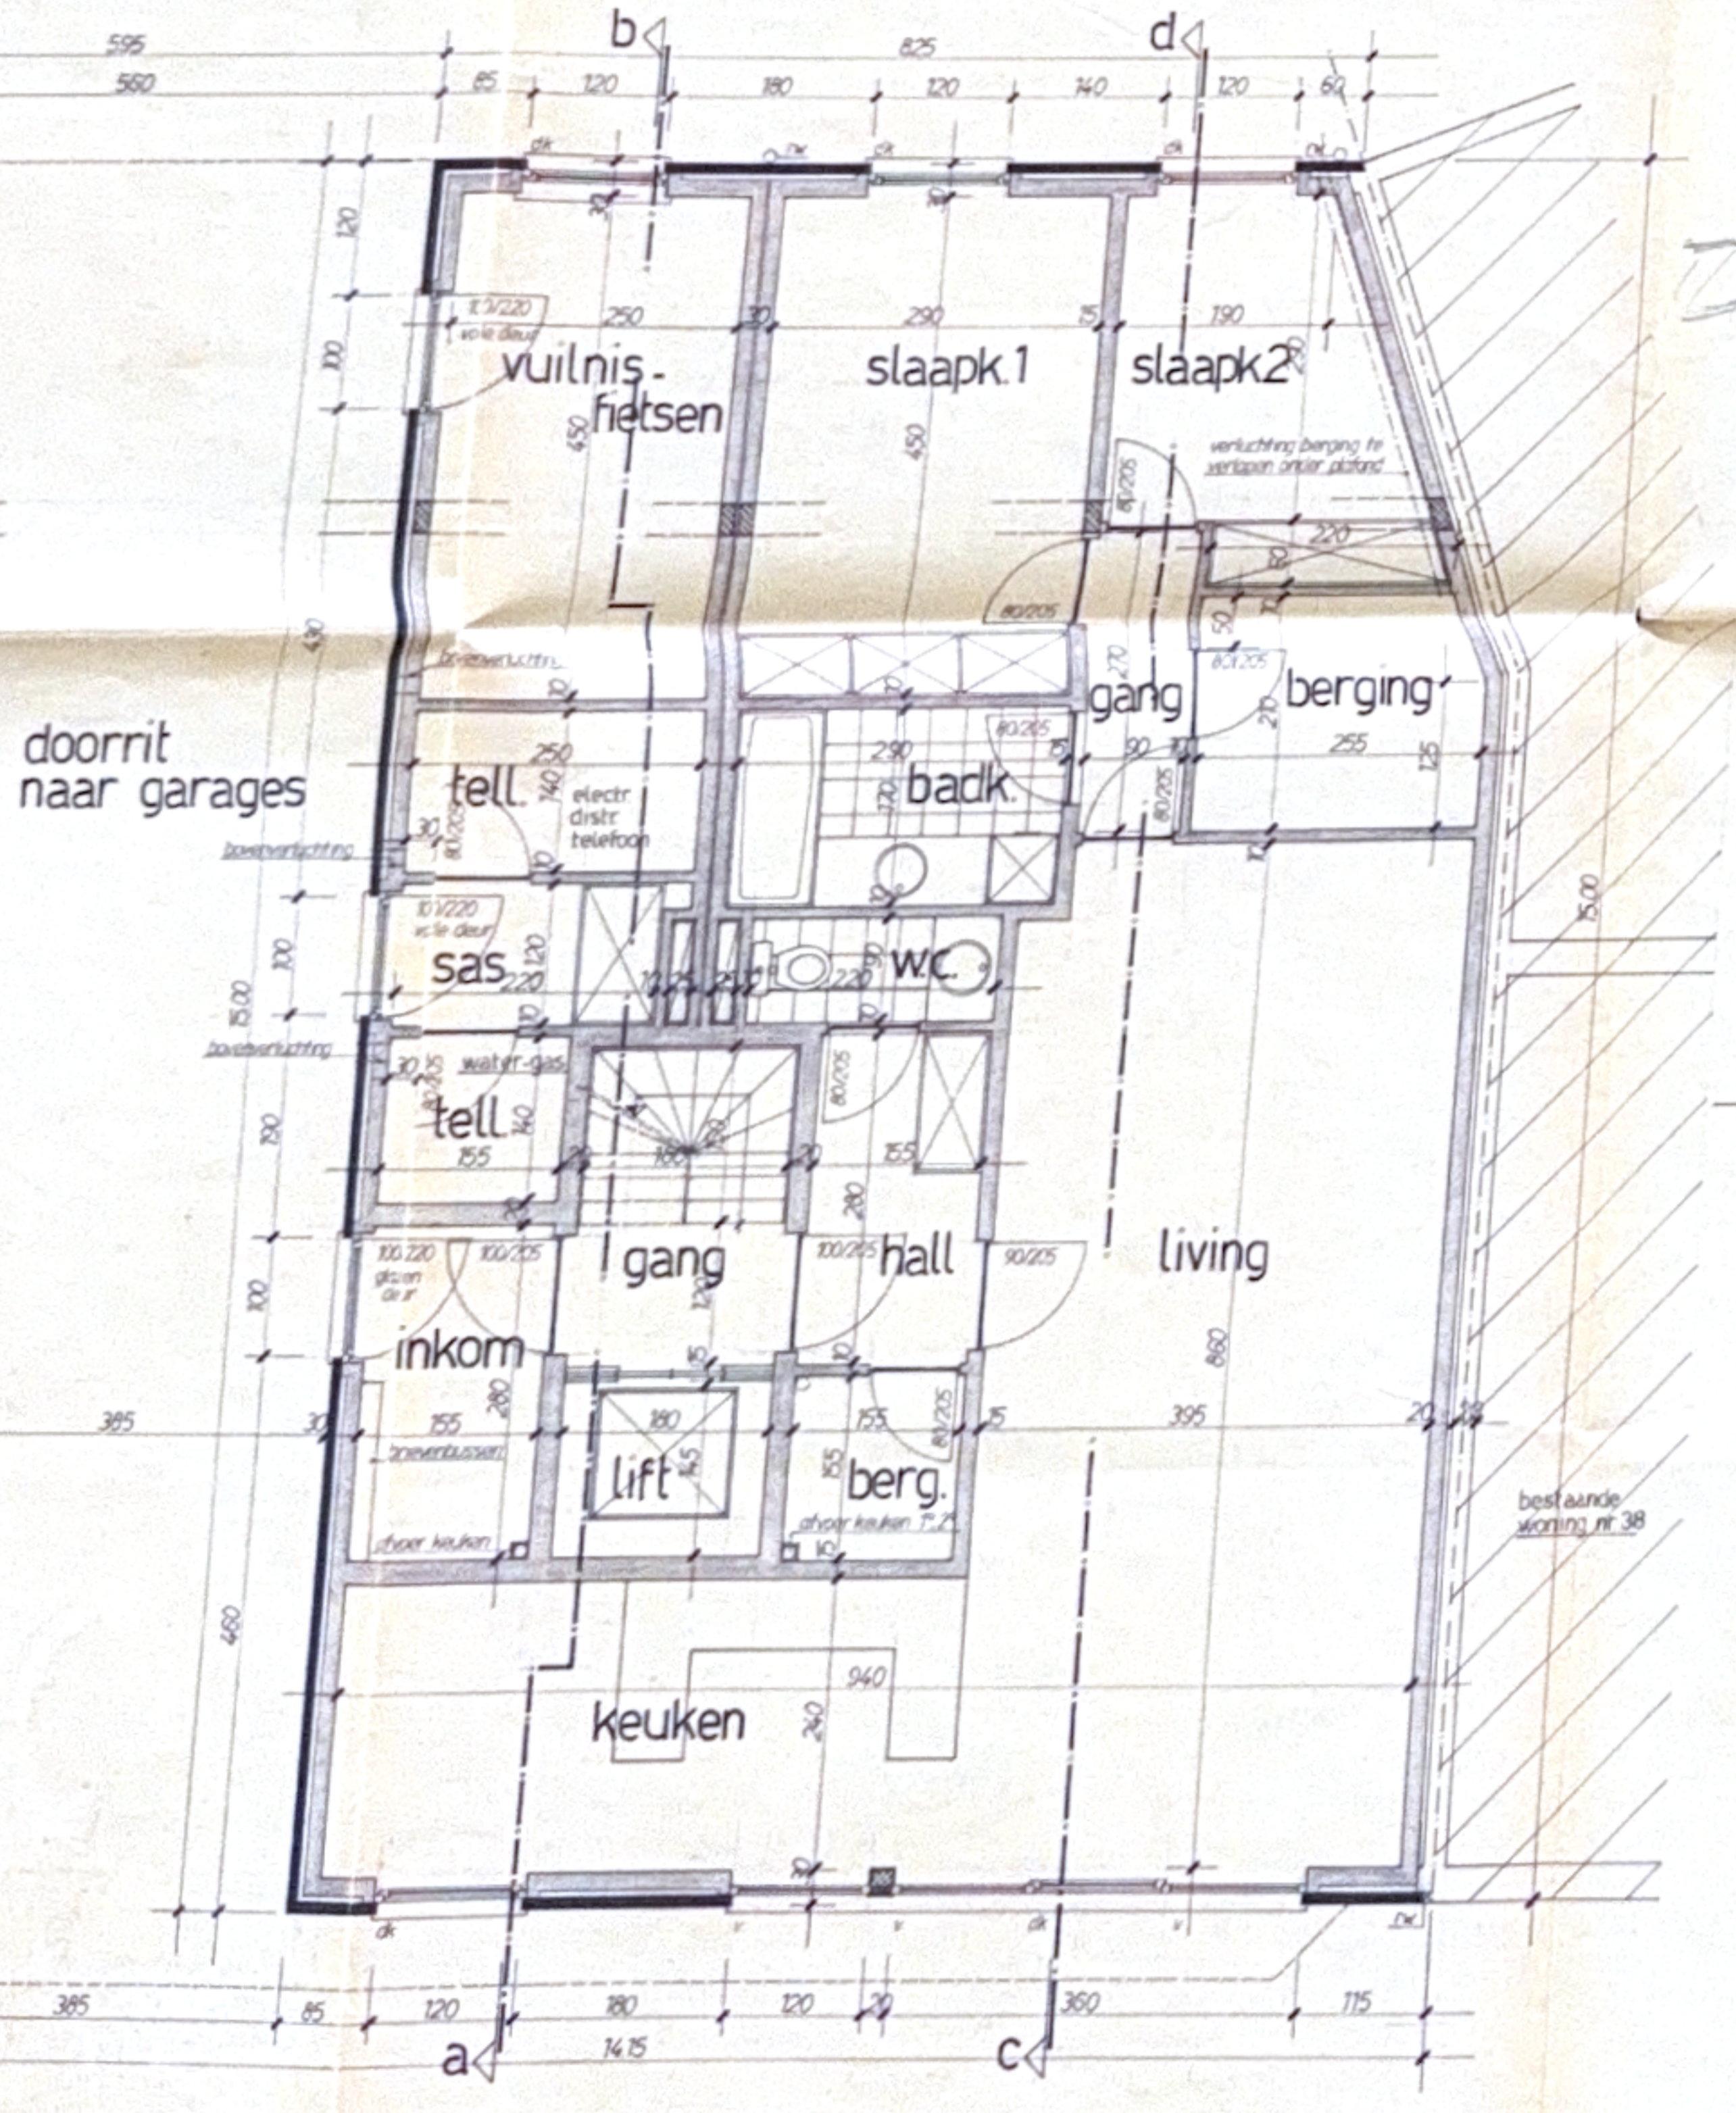

GELIJKVLOERS
haal 1.50

LEGENDE
 ———— facademuur
 ———— binnenmuur

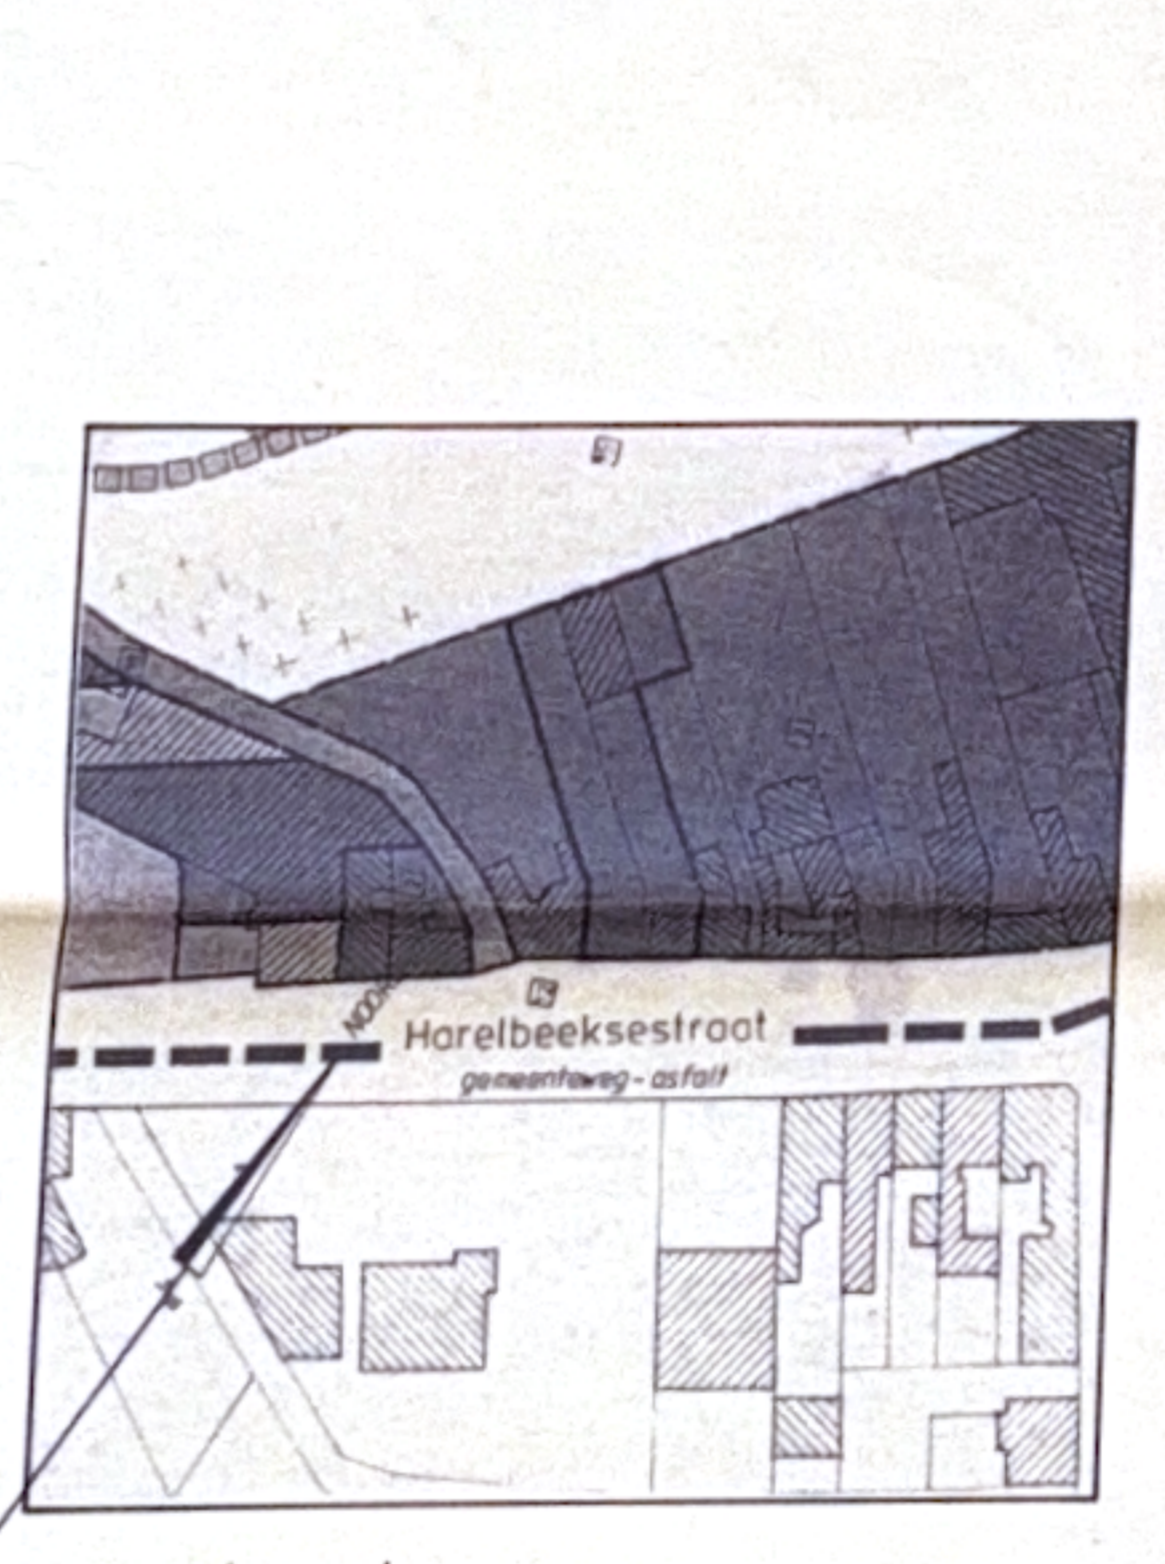


omgevingsplan
schaal 1.1000




alg. ligingsplan
schaal 1.20000


provincie	west-vlaanderen
gemeente	8550 zwevegem
aanvraag tot bouwen van appartementsgebouw - bouwen van 5 wooneenheden + 12 garages - slopen van bestaande gebouwen	
bouwplaats	harelbeekstraat tussen nrs 42-38 8550 zwevegem
kadaster	sectie 'A' nrs. 407 ^P 407 ^H ex nr 407b 1ste afdeling
bouwer	
heer en mevrouw	marnix bouckaert-vantieghe stevbruggestraat 84 8530 harelbeke-stasegem
rotiering-fundering gelijkvloers 1 ^o , 2 ^o , 3 ^o verdieping omgevingsplan alg. ligingsplan	 erik huys brugsteenweg 37b 8750 wingene-zwevegem ord. der arch. wkt. tel. 051.61.17.31 fax 051.61.28.52
de architect kan niet verantwoordelijk zijn voor wijzigingen aangebracht na het verkrijgen van de bouwvergunning op het plan mag niet gemeten worden.	
dat 13,08.1999	blad 1/3
dose 2734.22799	

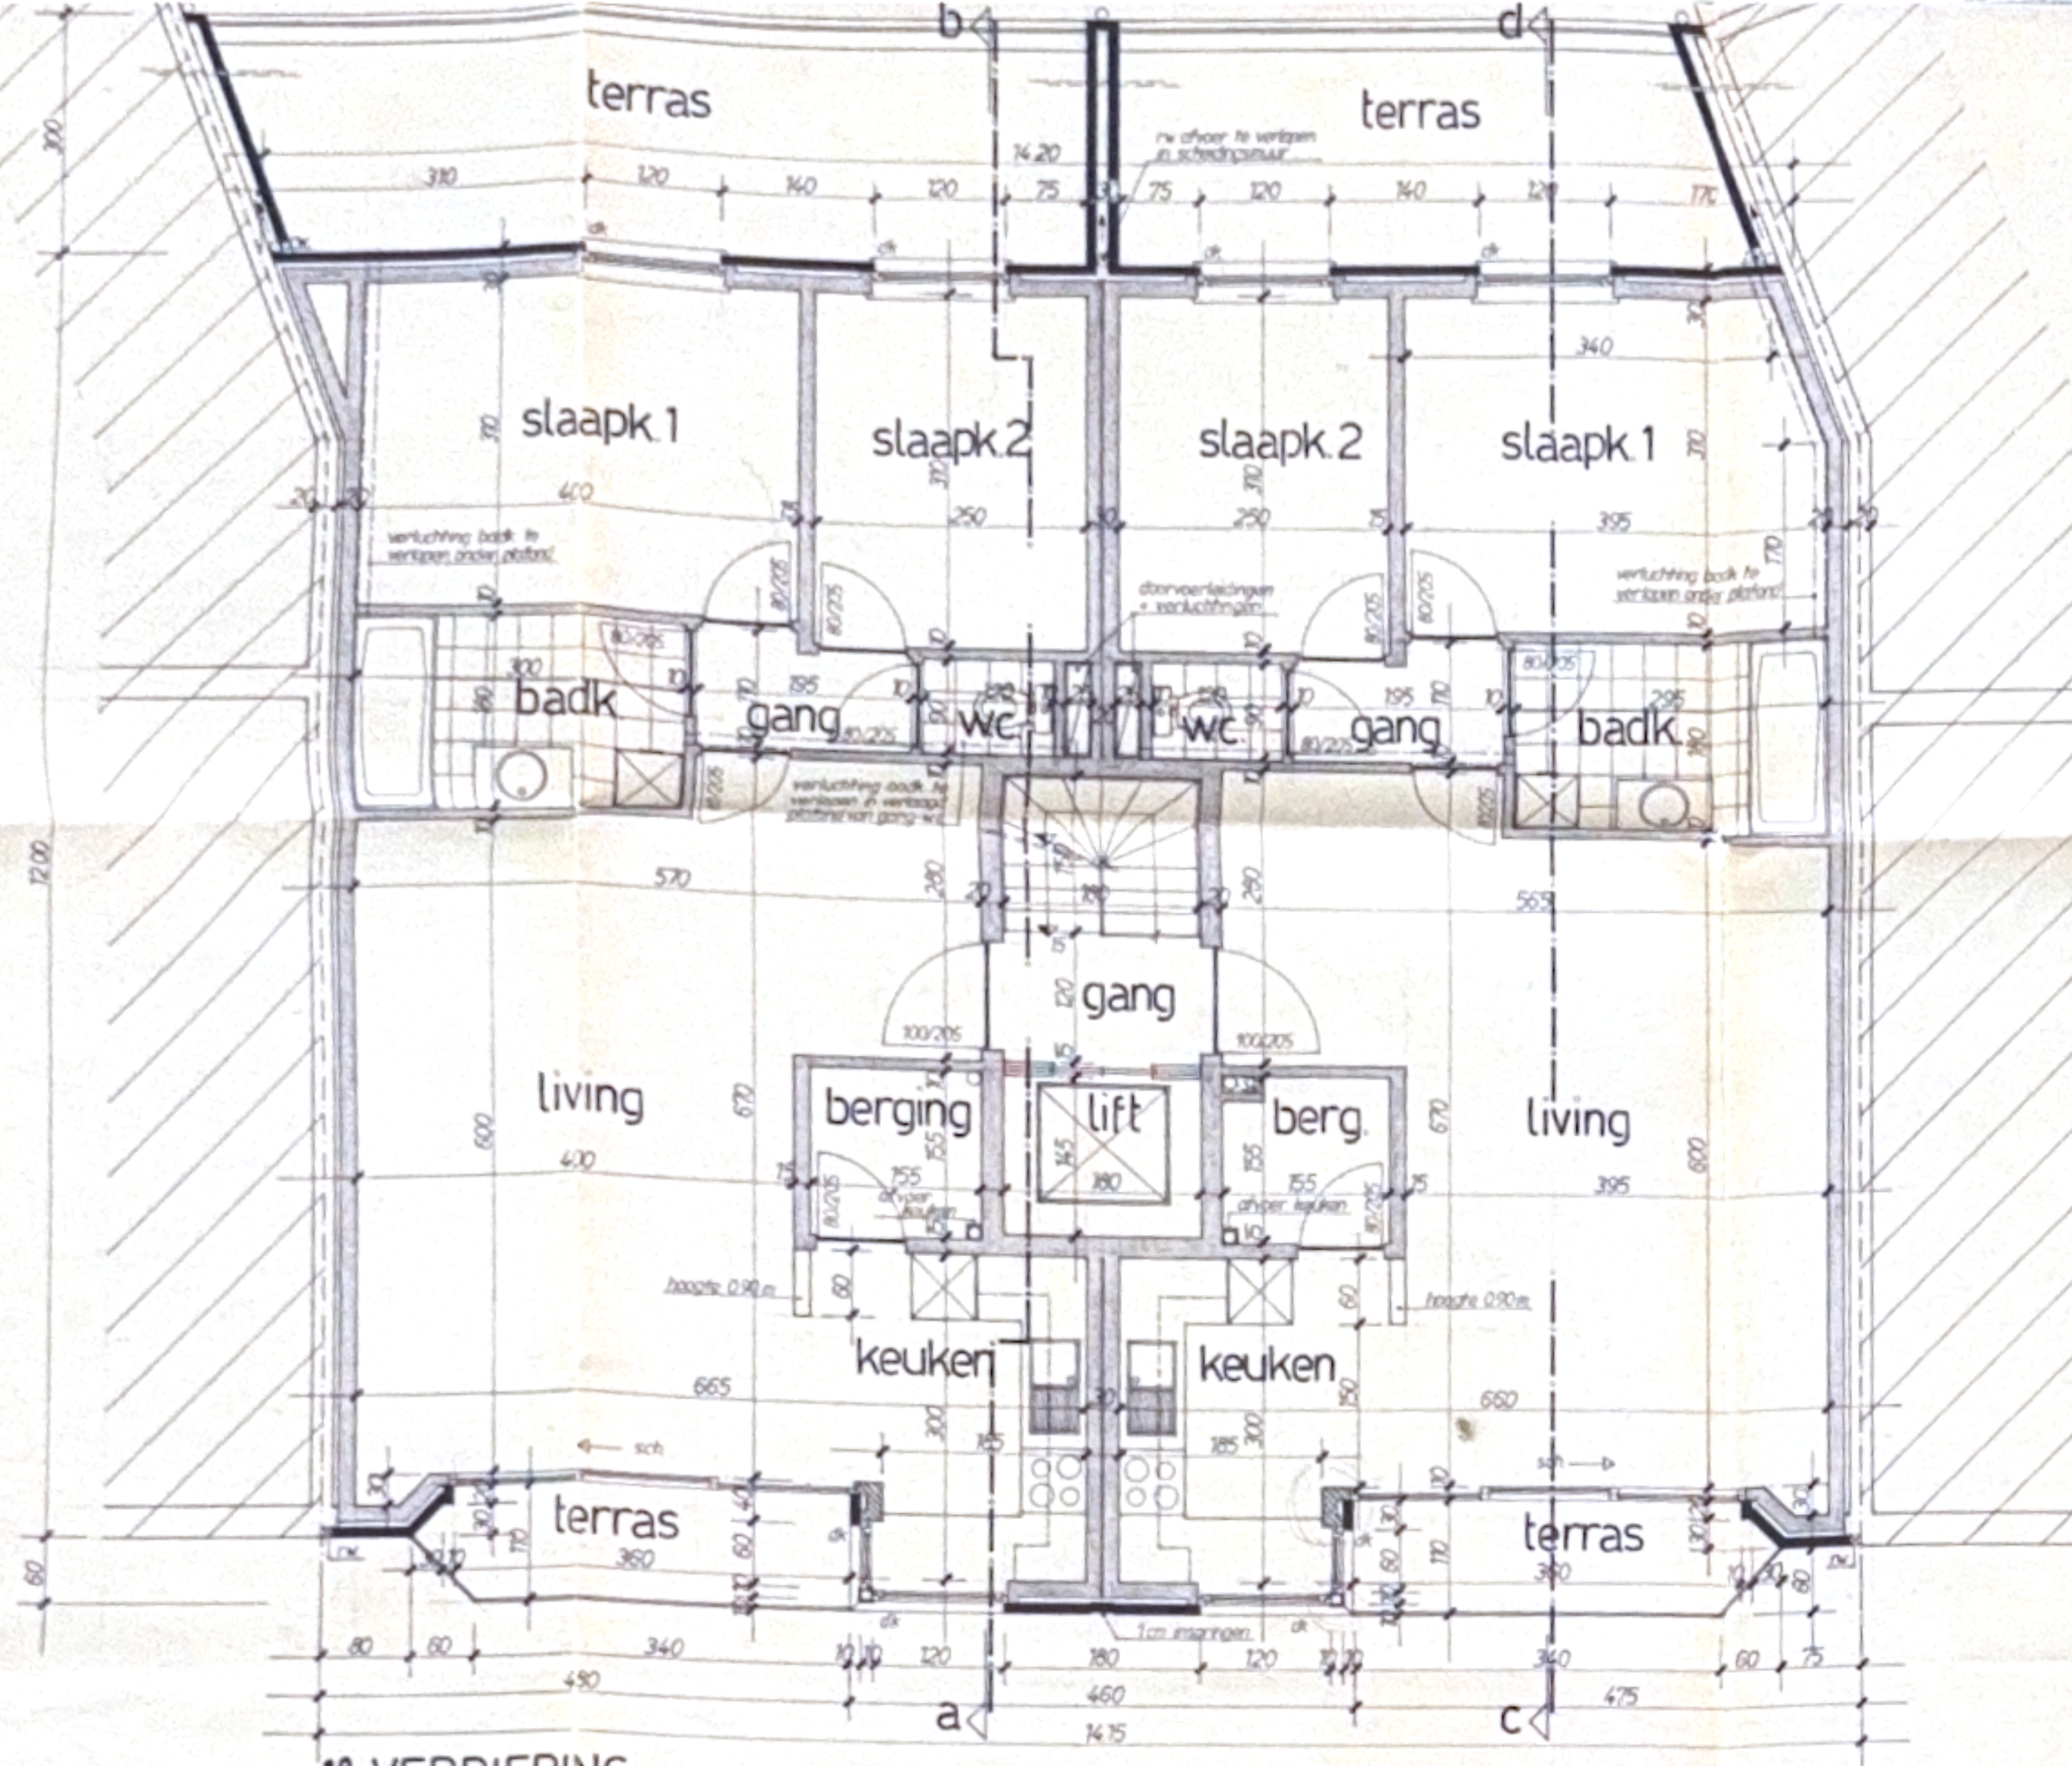


1e VERDIEPING

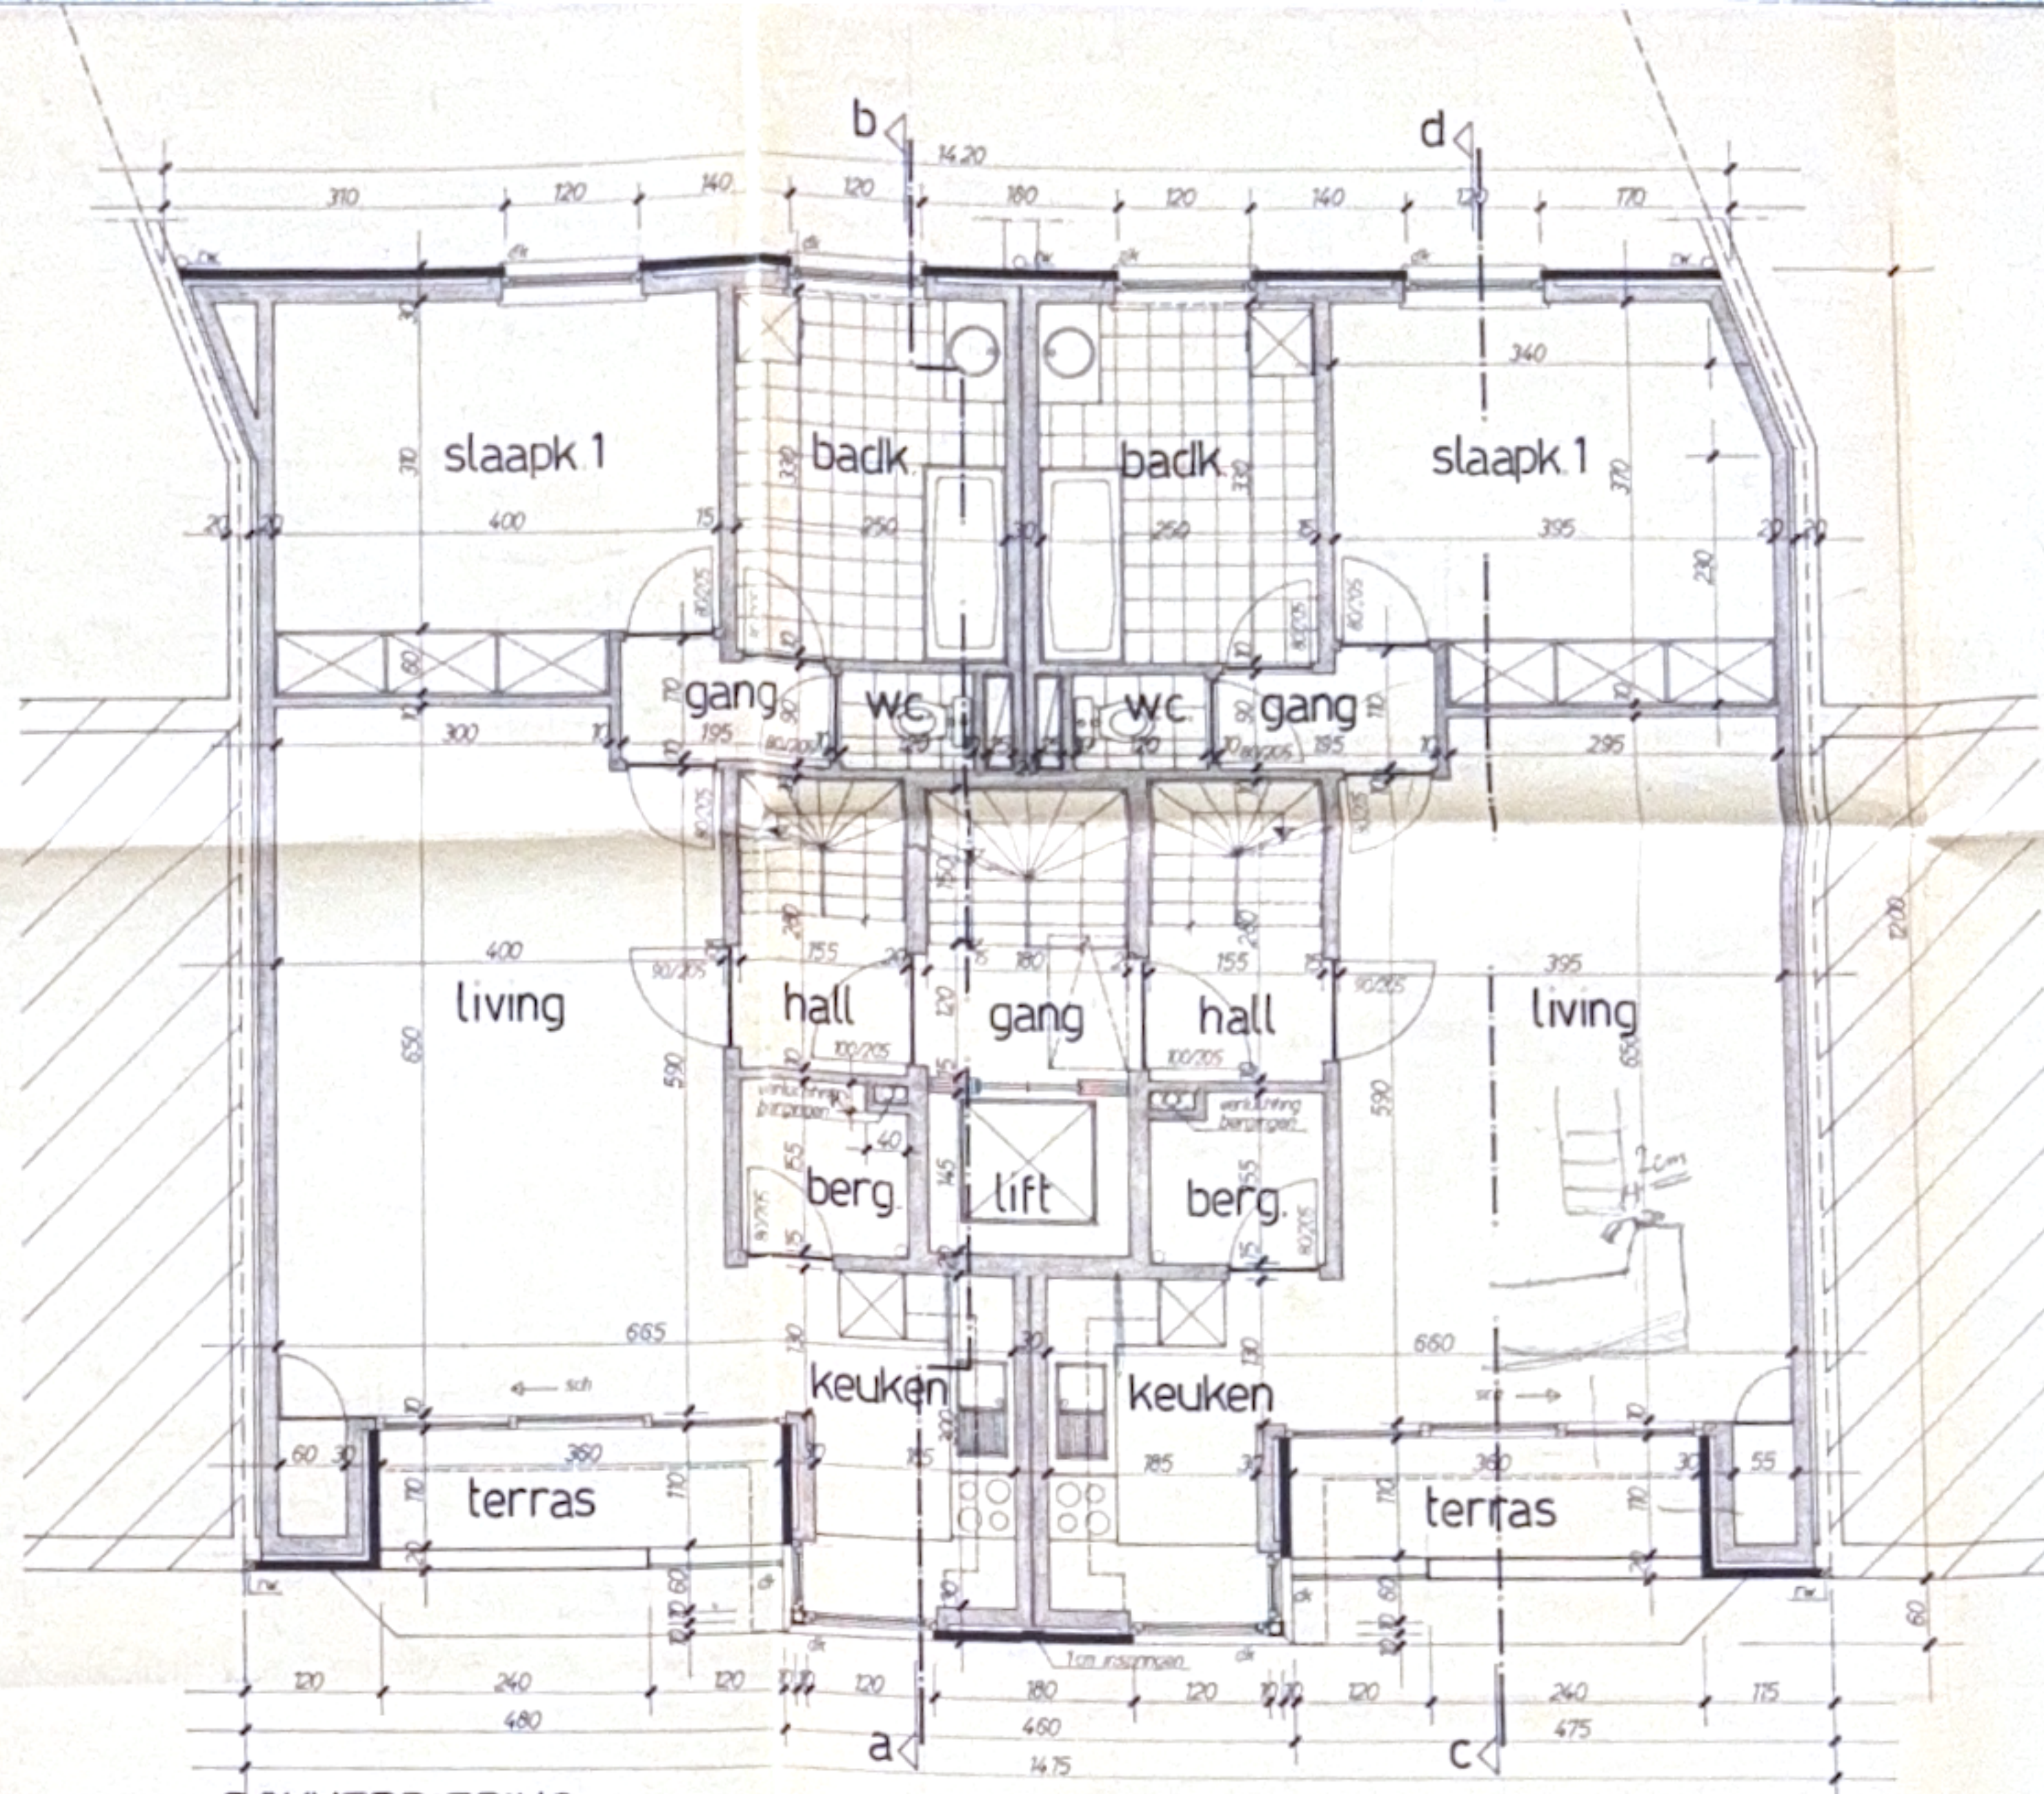


DAKVERDIEPING

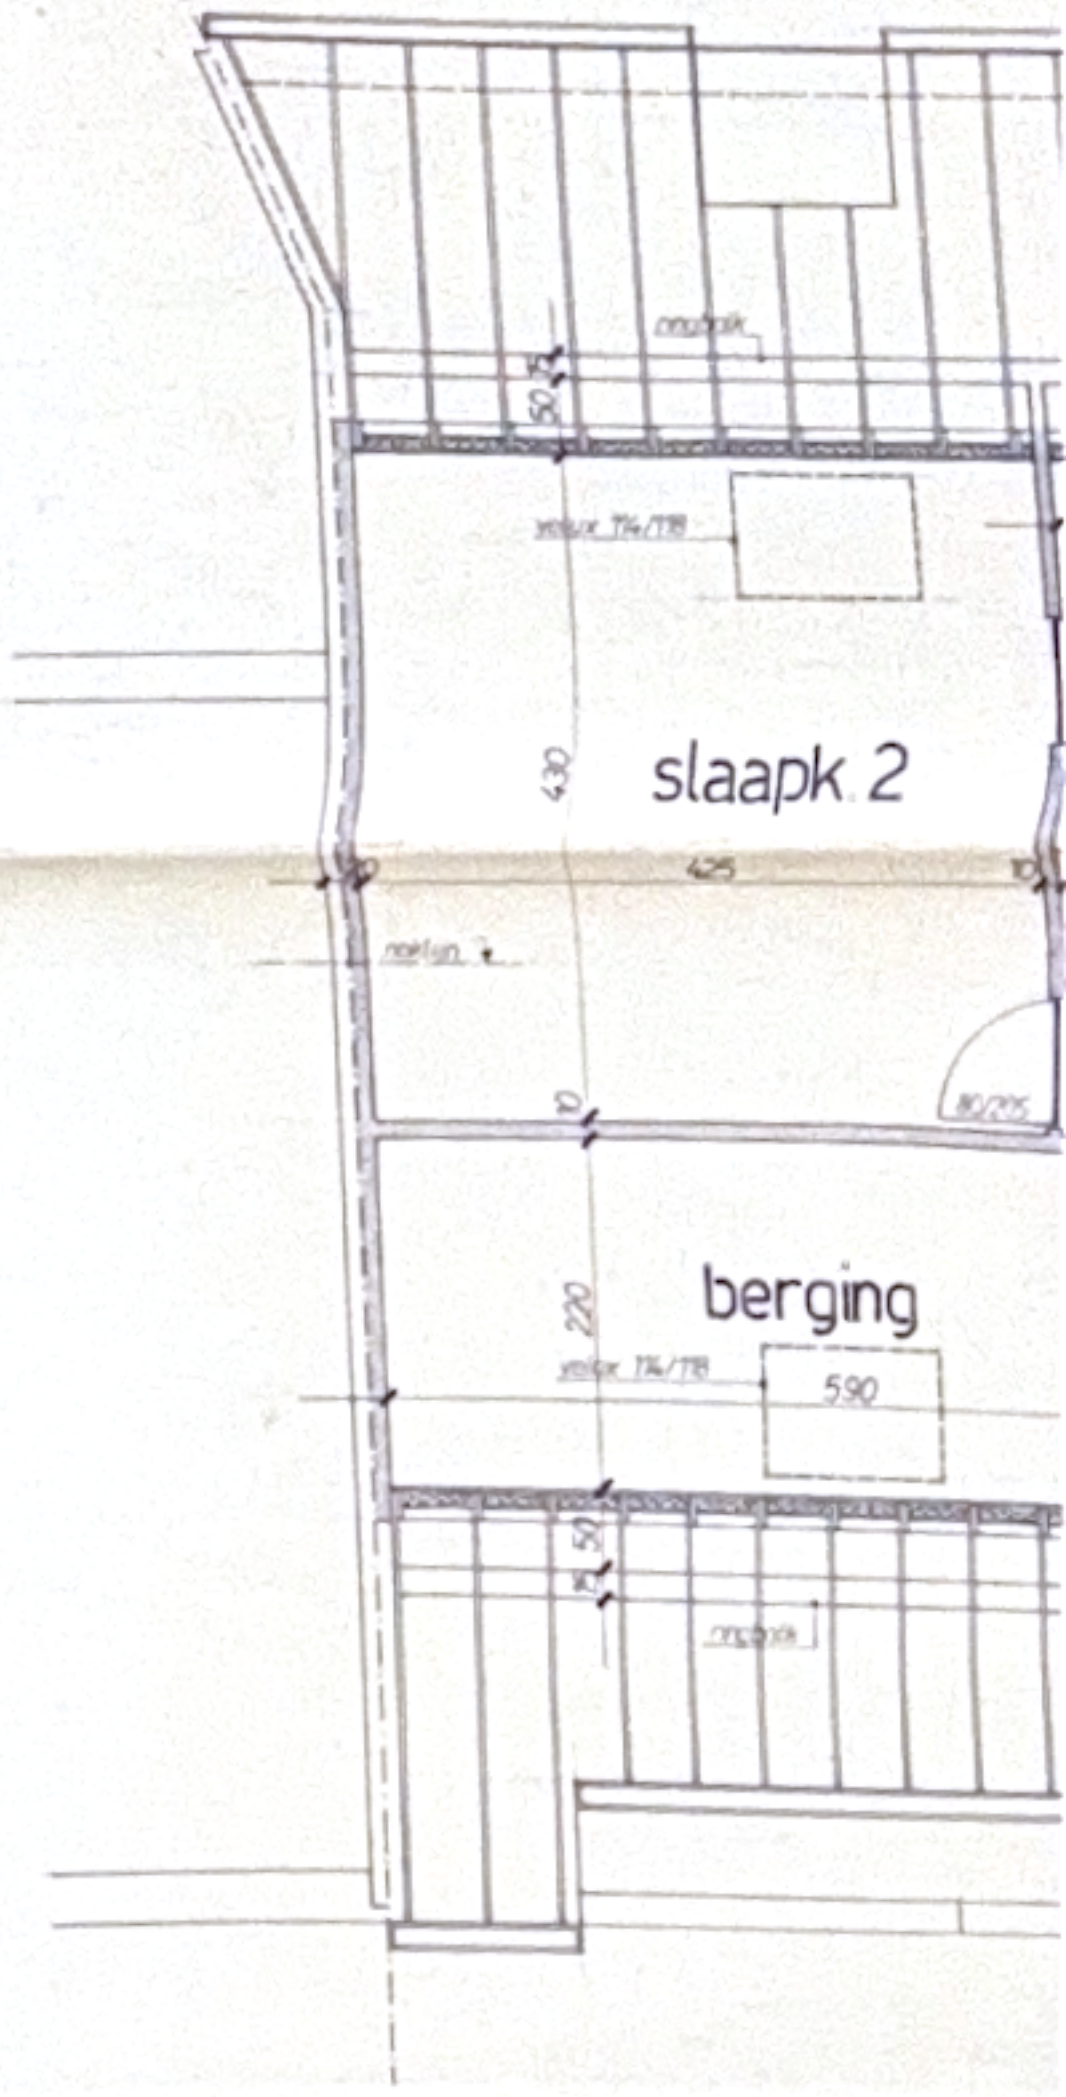

DUPLEX

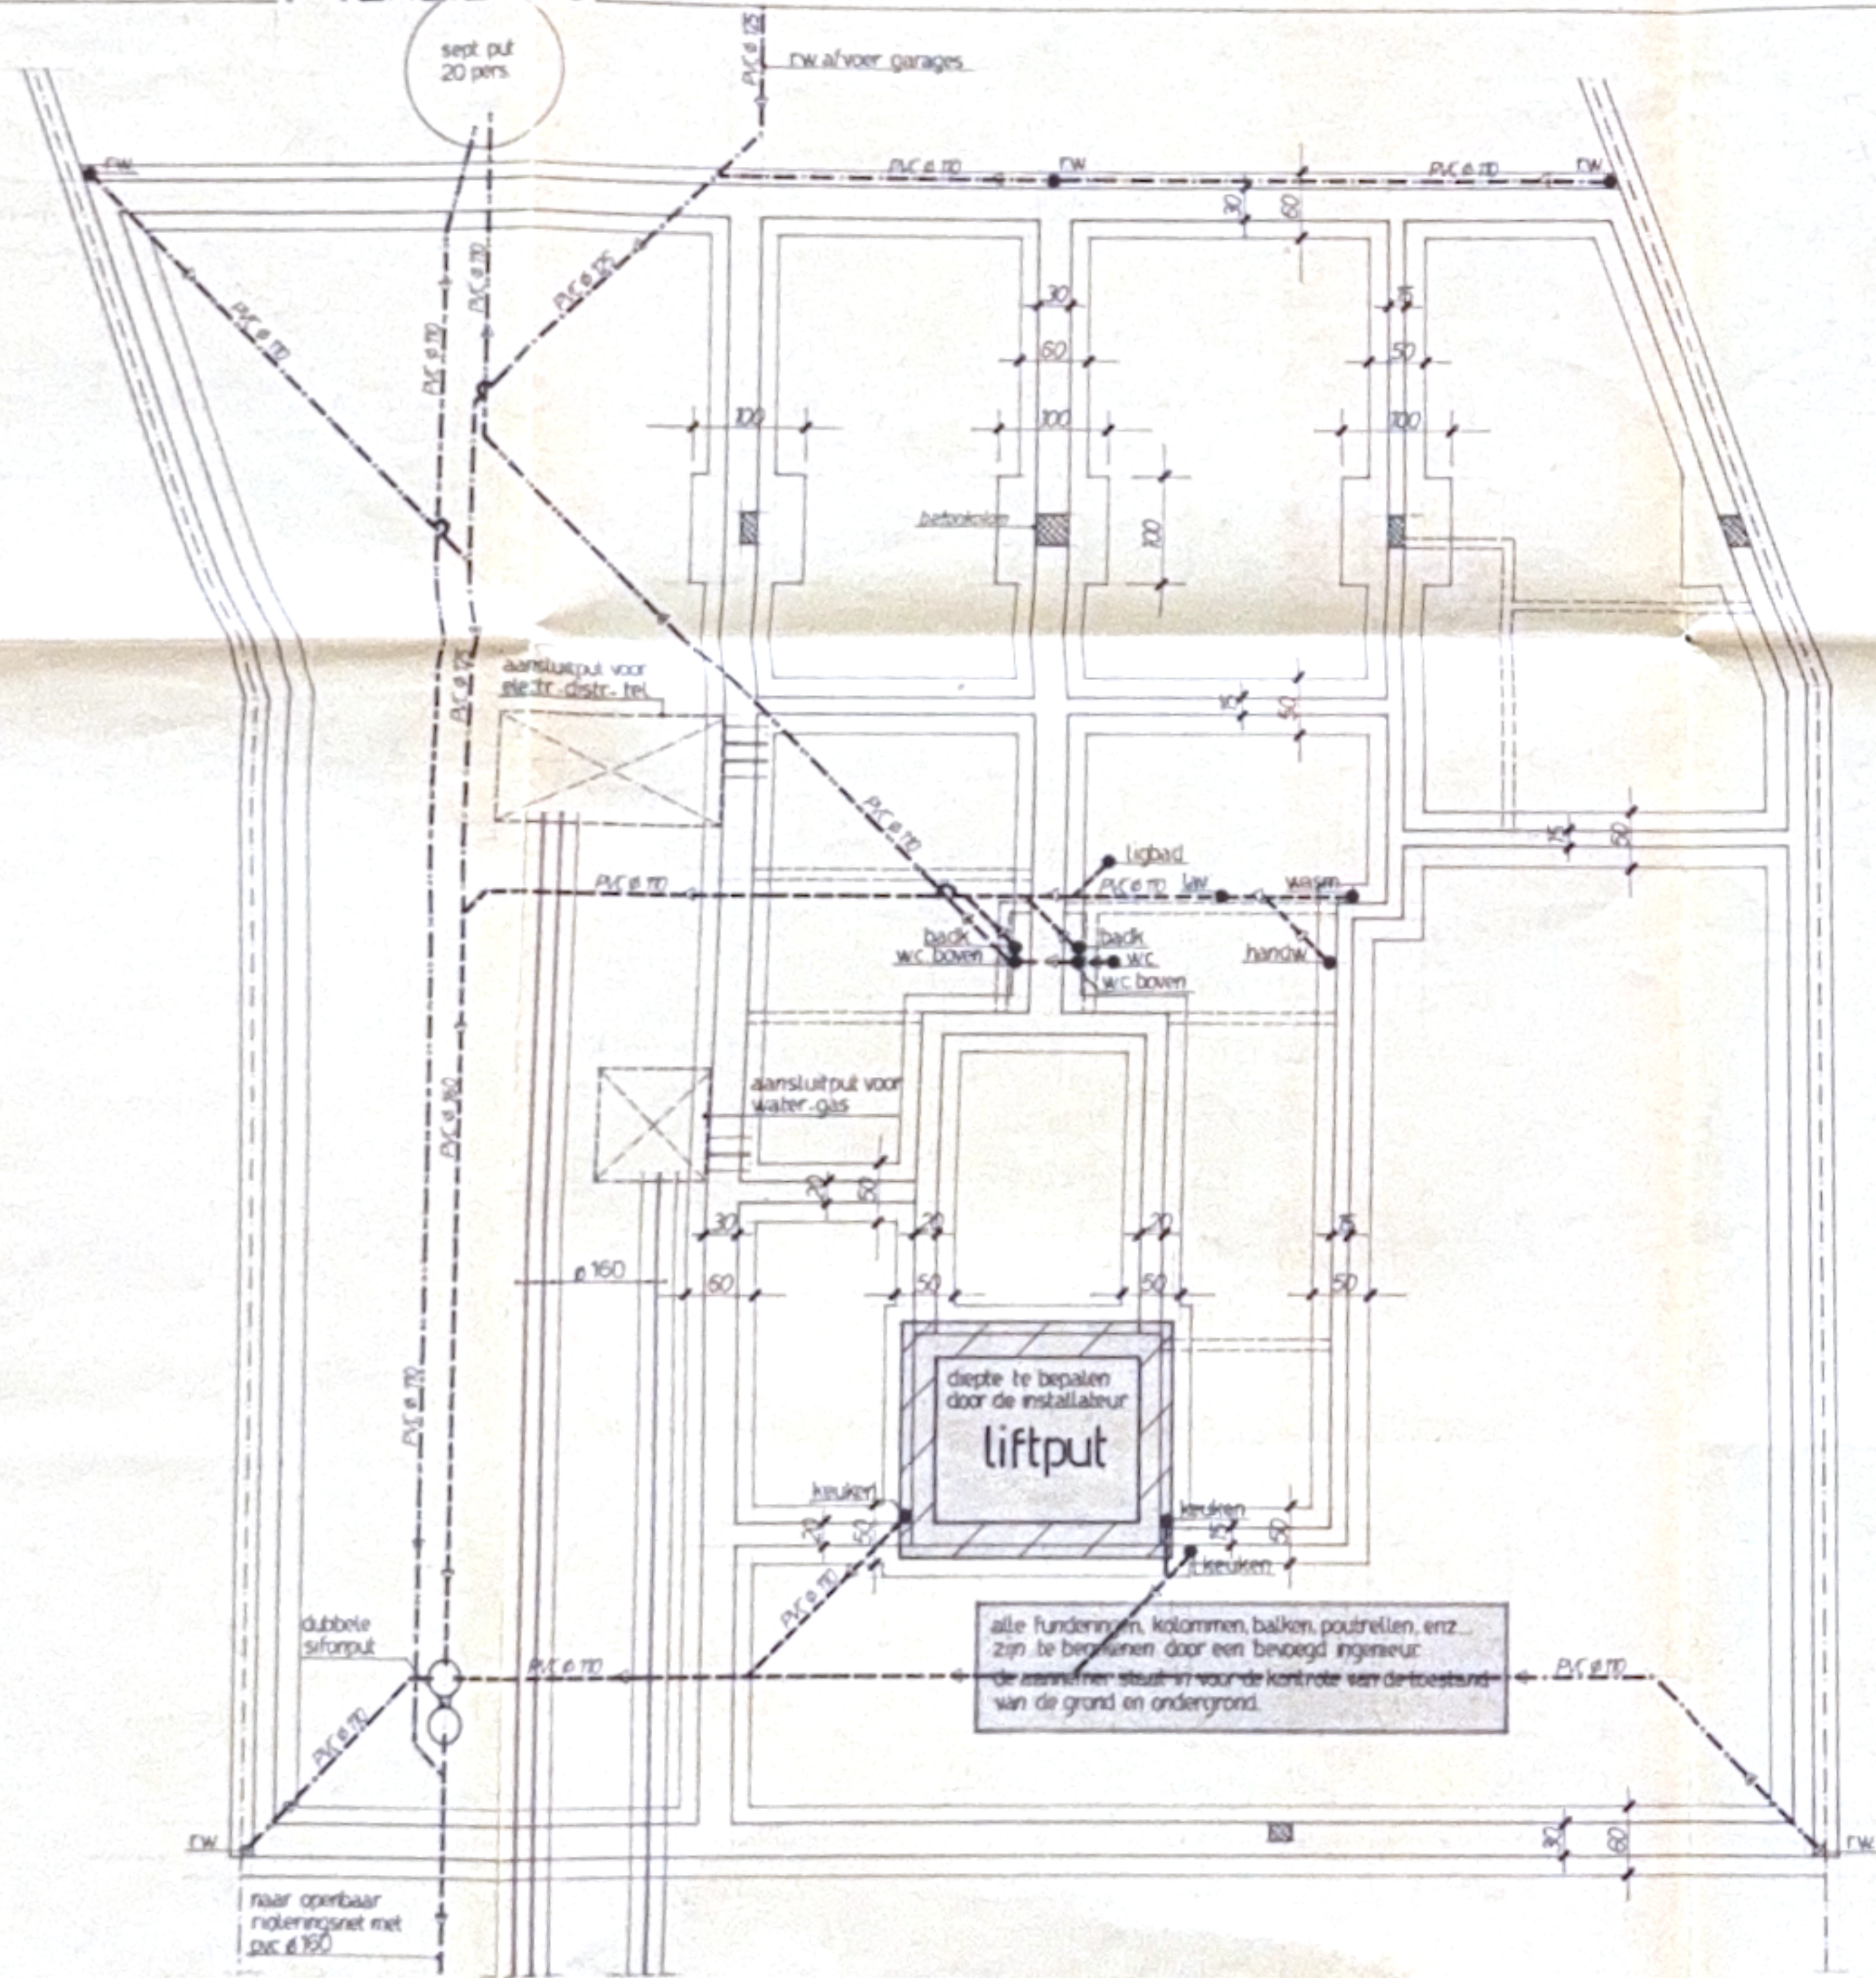


RIOLERING - FUNDERING

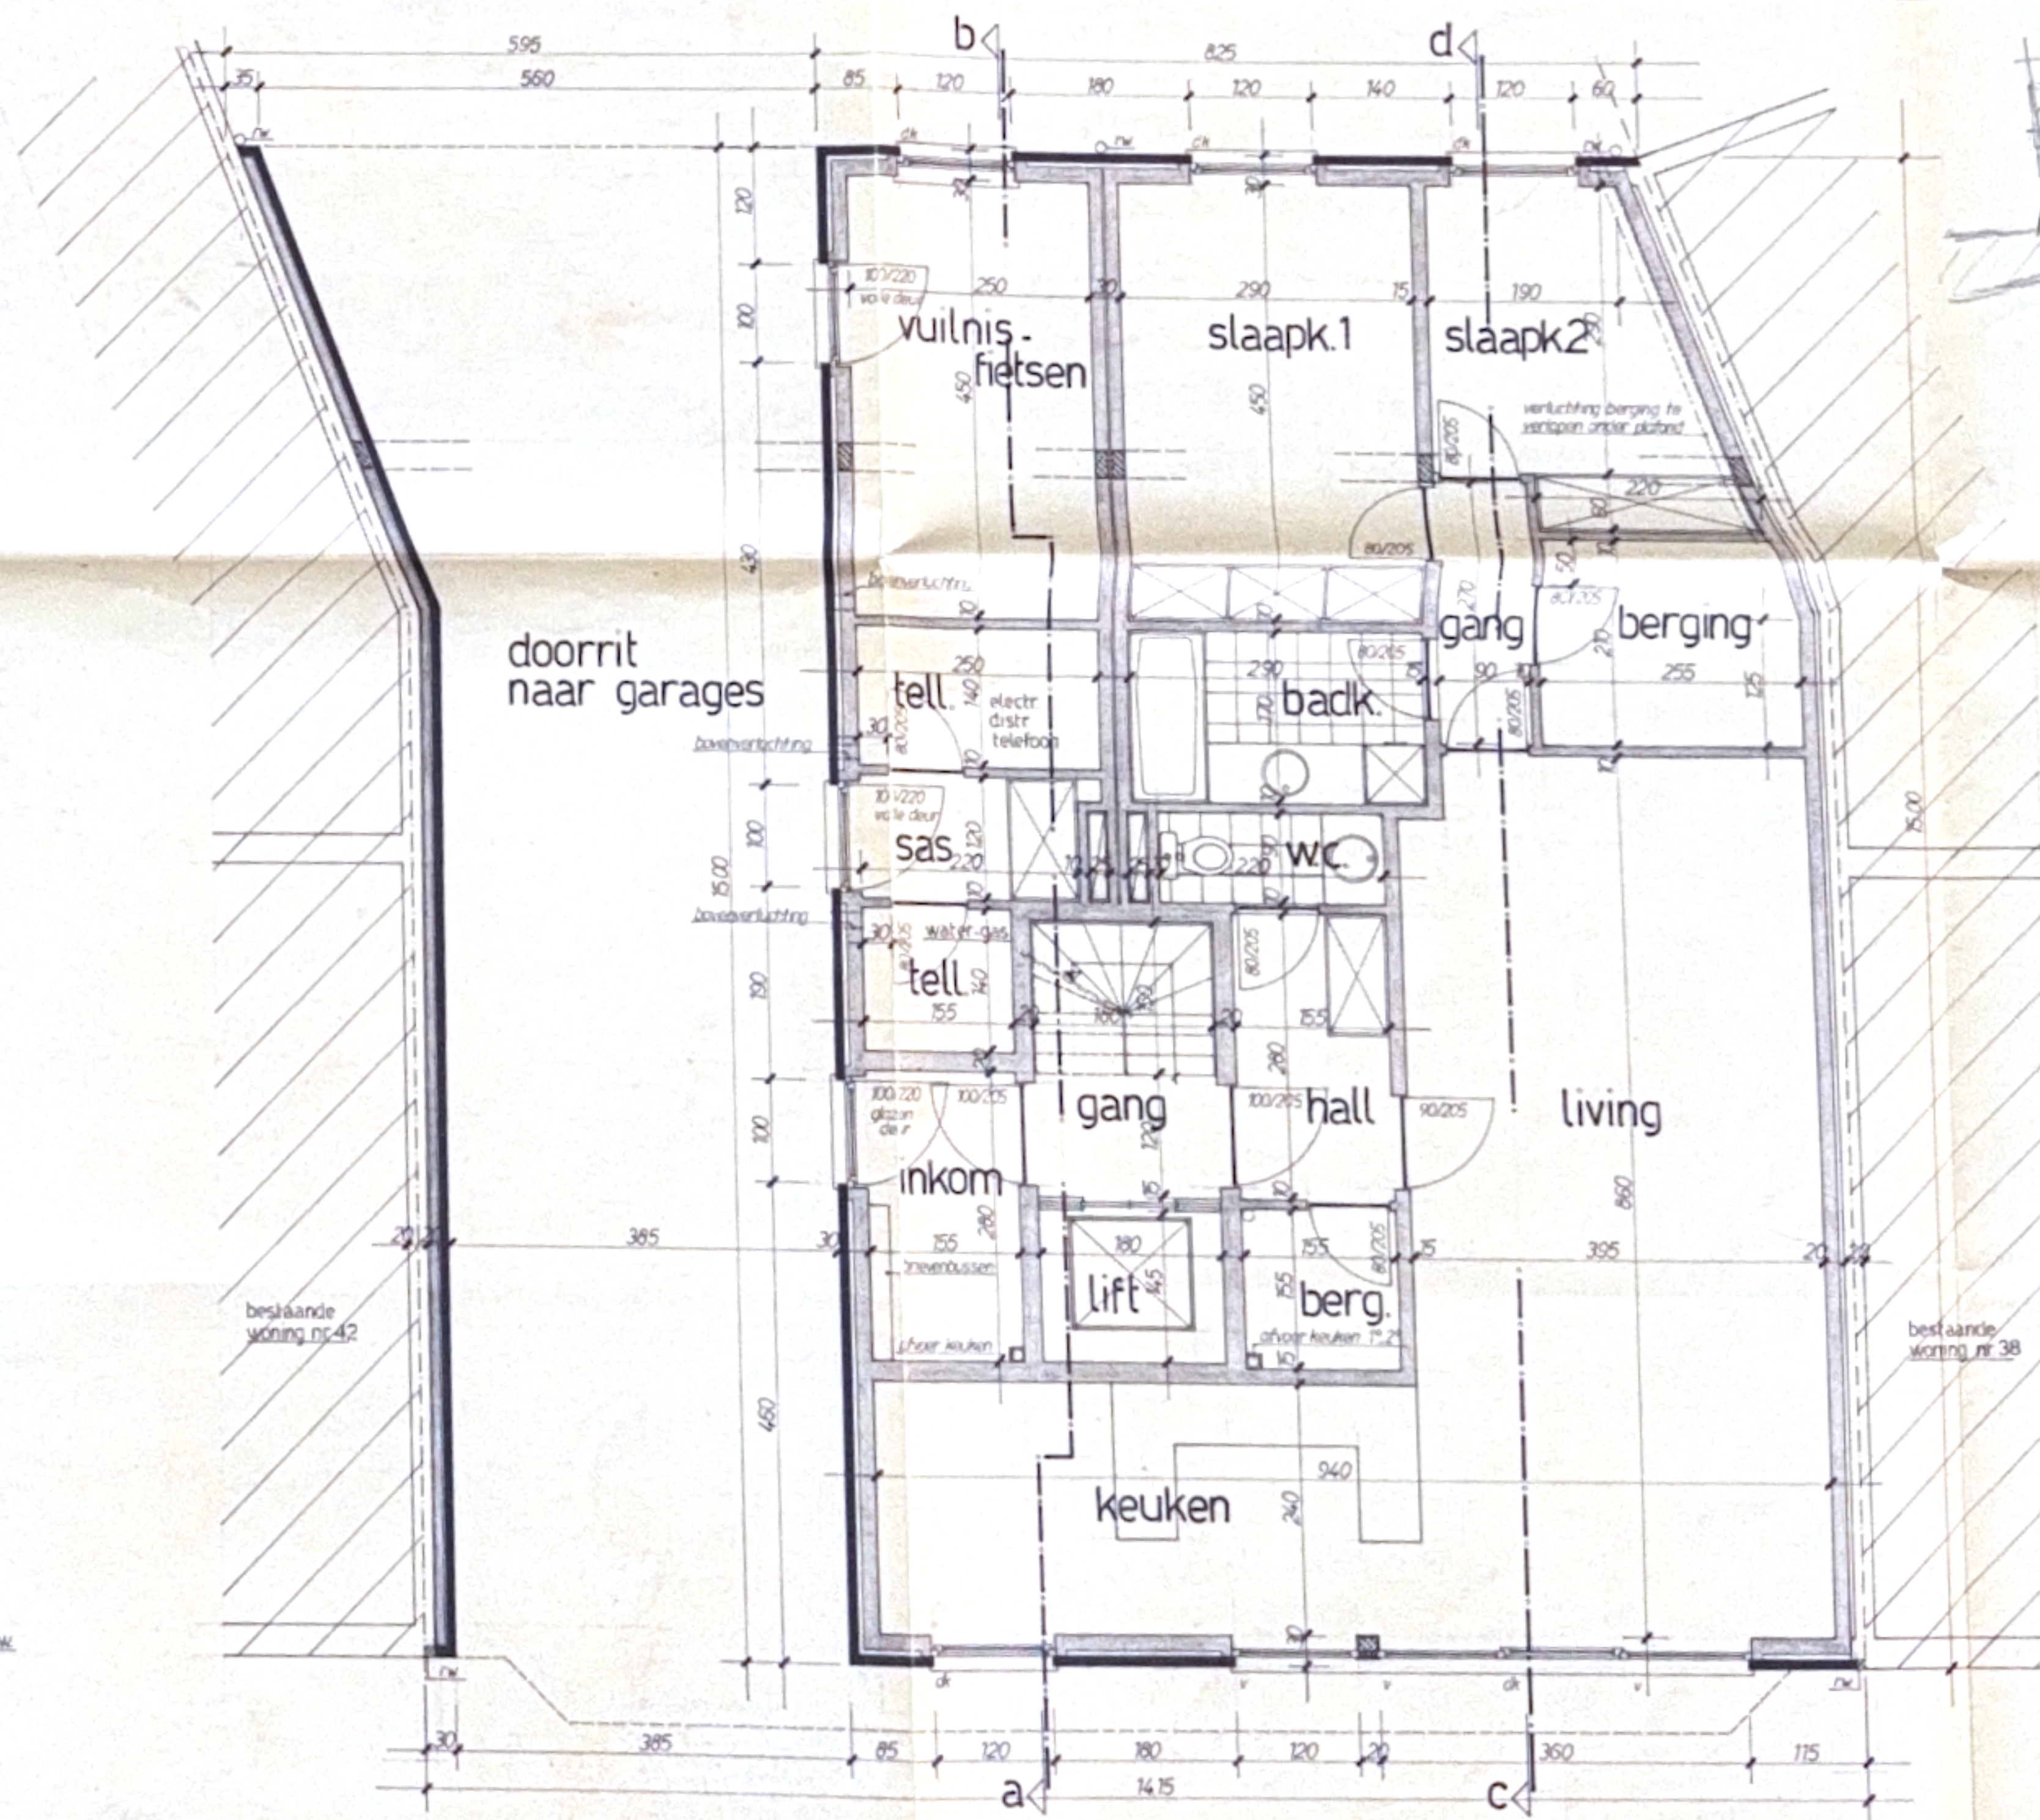

GELIJKVLOERS

schaal 1:50

LEGENDE
 ———— facademuur
 ———— binnemuur

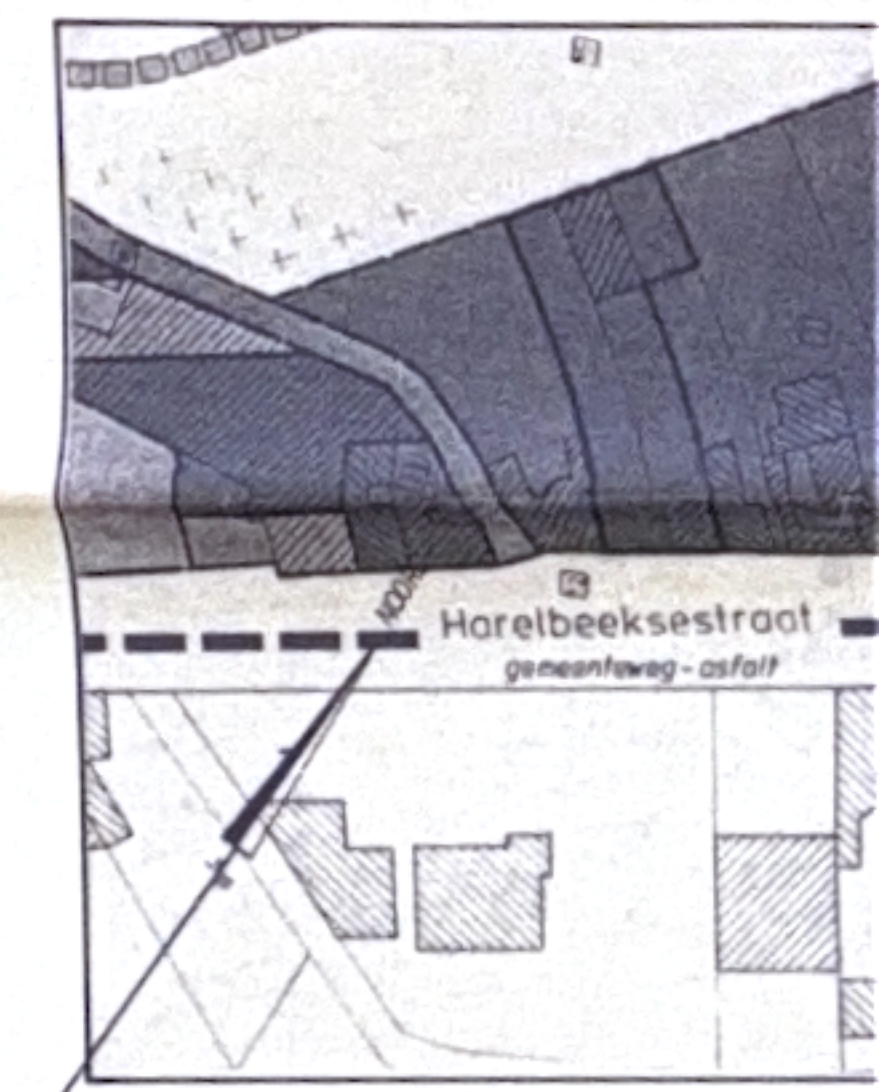

omgevingsplan
 schaal 1:1000



alg. liggingsplan
 schaal 1:20000