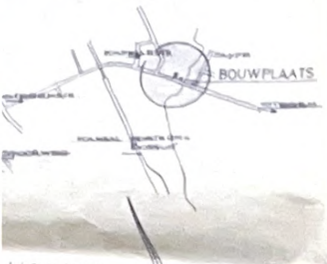

ligging

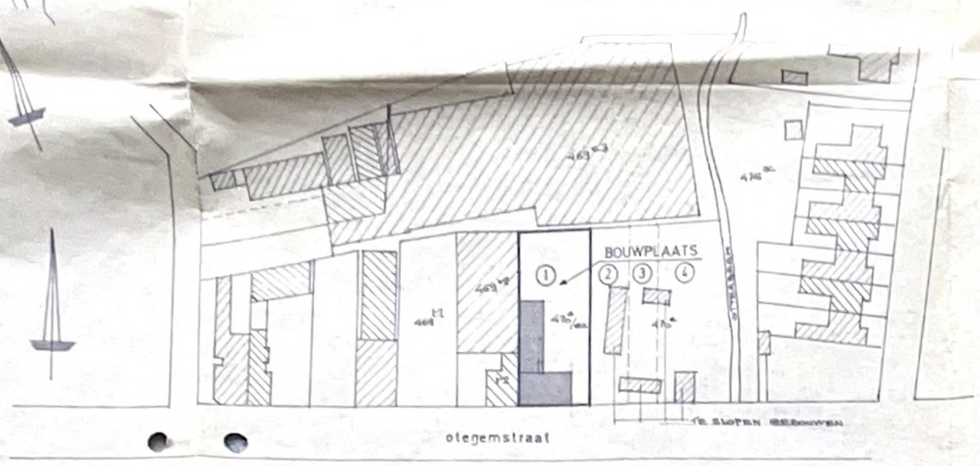

omgeving
sch. 1/1000

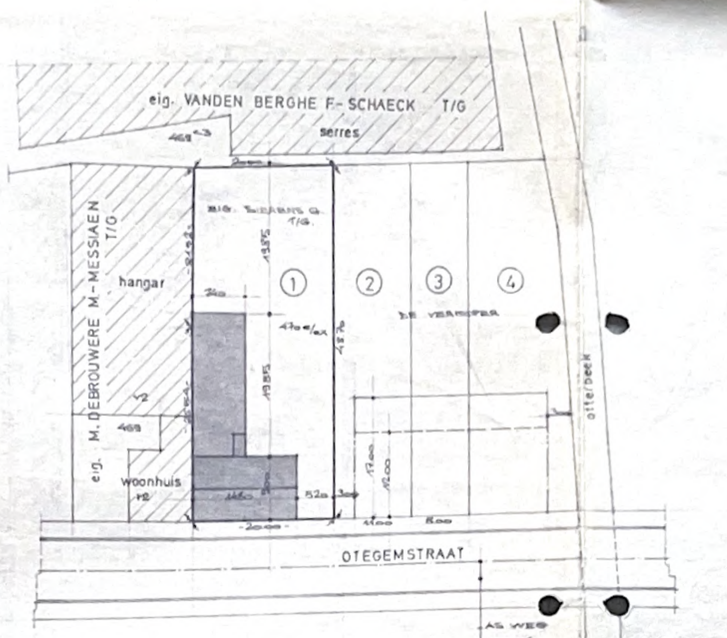

inplanting
sch. 1/500

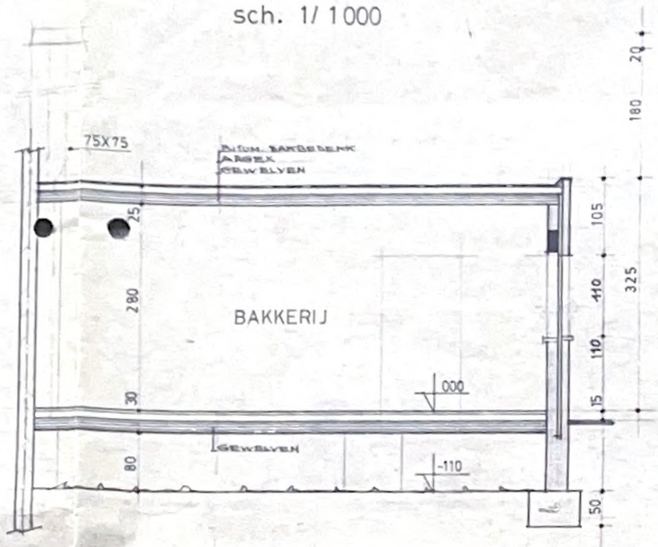

DWARSDS WERKPLAATS

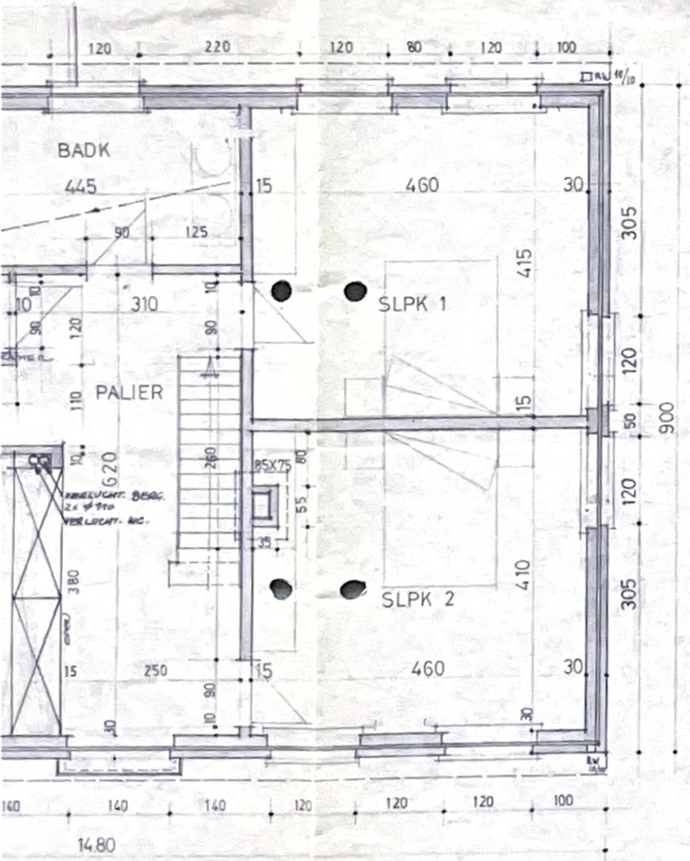

AFWIJKING VERKAVELINGSVOORSCHRIFTEN
(ref stedebouw nr 564 1049 dd)

VK voorschriften voorzien →

ART 3 gelijkvloerse bouwdiepte beperkt tot 17.00 M

volgens bouwaanvraag →

gelijkvloerse bouwdiepte voorzien op 28.85 M
(motivatie : gebouwen aanpalende eigenaar
- volle diepte perseel ;
- gebouwen hoger, dan nieuw aan te bouwen gebouw.

provincie	west-vlaanderen -
gemeente	8550 zwevegem
ligging	otegemstraat
kadaster	sectie B nr 470 E/ex
verkaveling	dd 7.01.81 nr 564 1049 wijziging op 10.06.81
ontwerp	BOUWEN VAN EEN HANDELSWONING.
bouwheer	dhr Sierens Gilbert 8550 Zwevegem Ommegangstraat 19
inhoud	funderingsplan - rioleringplan beneden - bovenverdieping dwarsdoorsneden ligging - omgeving - inplanting

	de bouwheer	de architekt	de aannemer
voor akkoord			

architekt	luc gl vantieghem nuttegemstraat 40 8580 avelgem	sch 2 cm = m doss. 31.01.81 01 get - g.b. - feb.'81-19 wijz 22.6.81

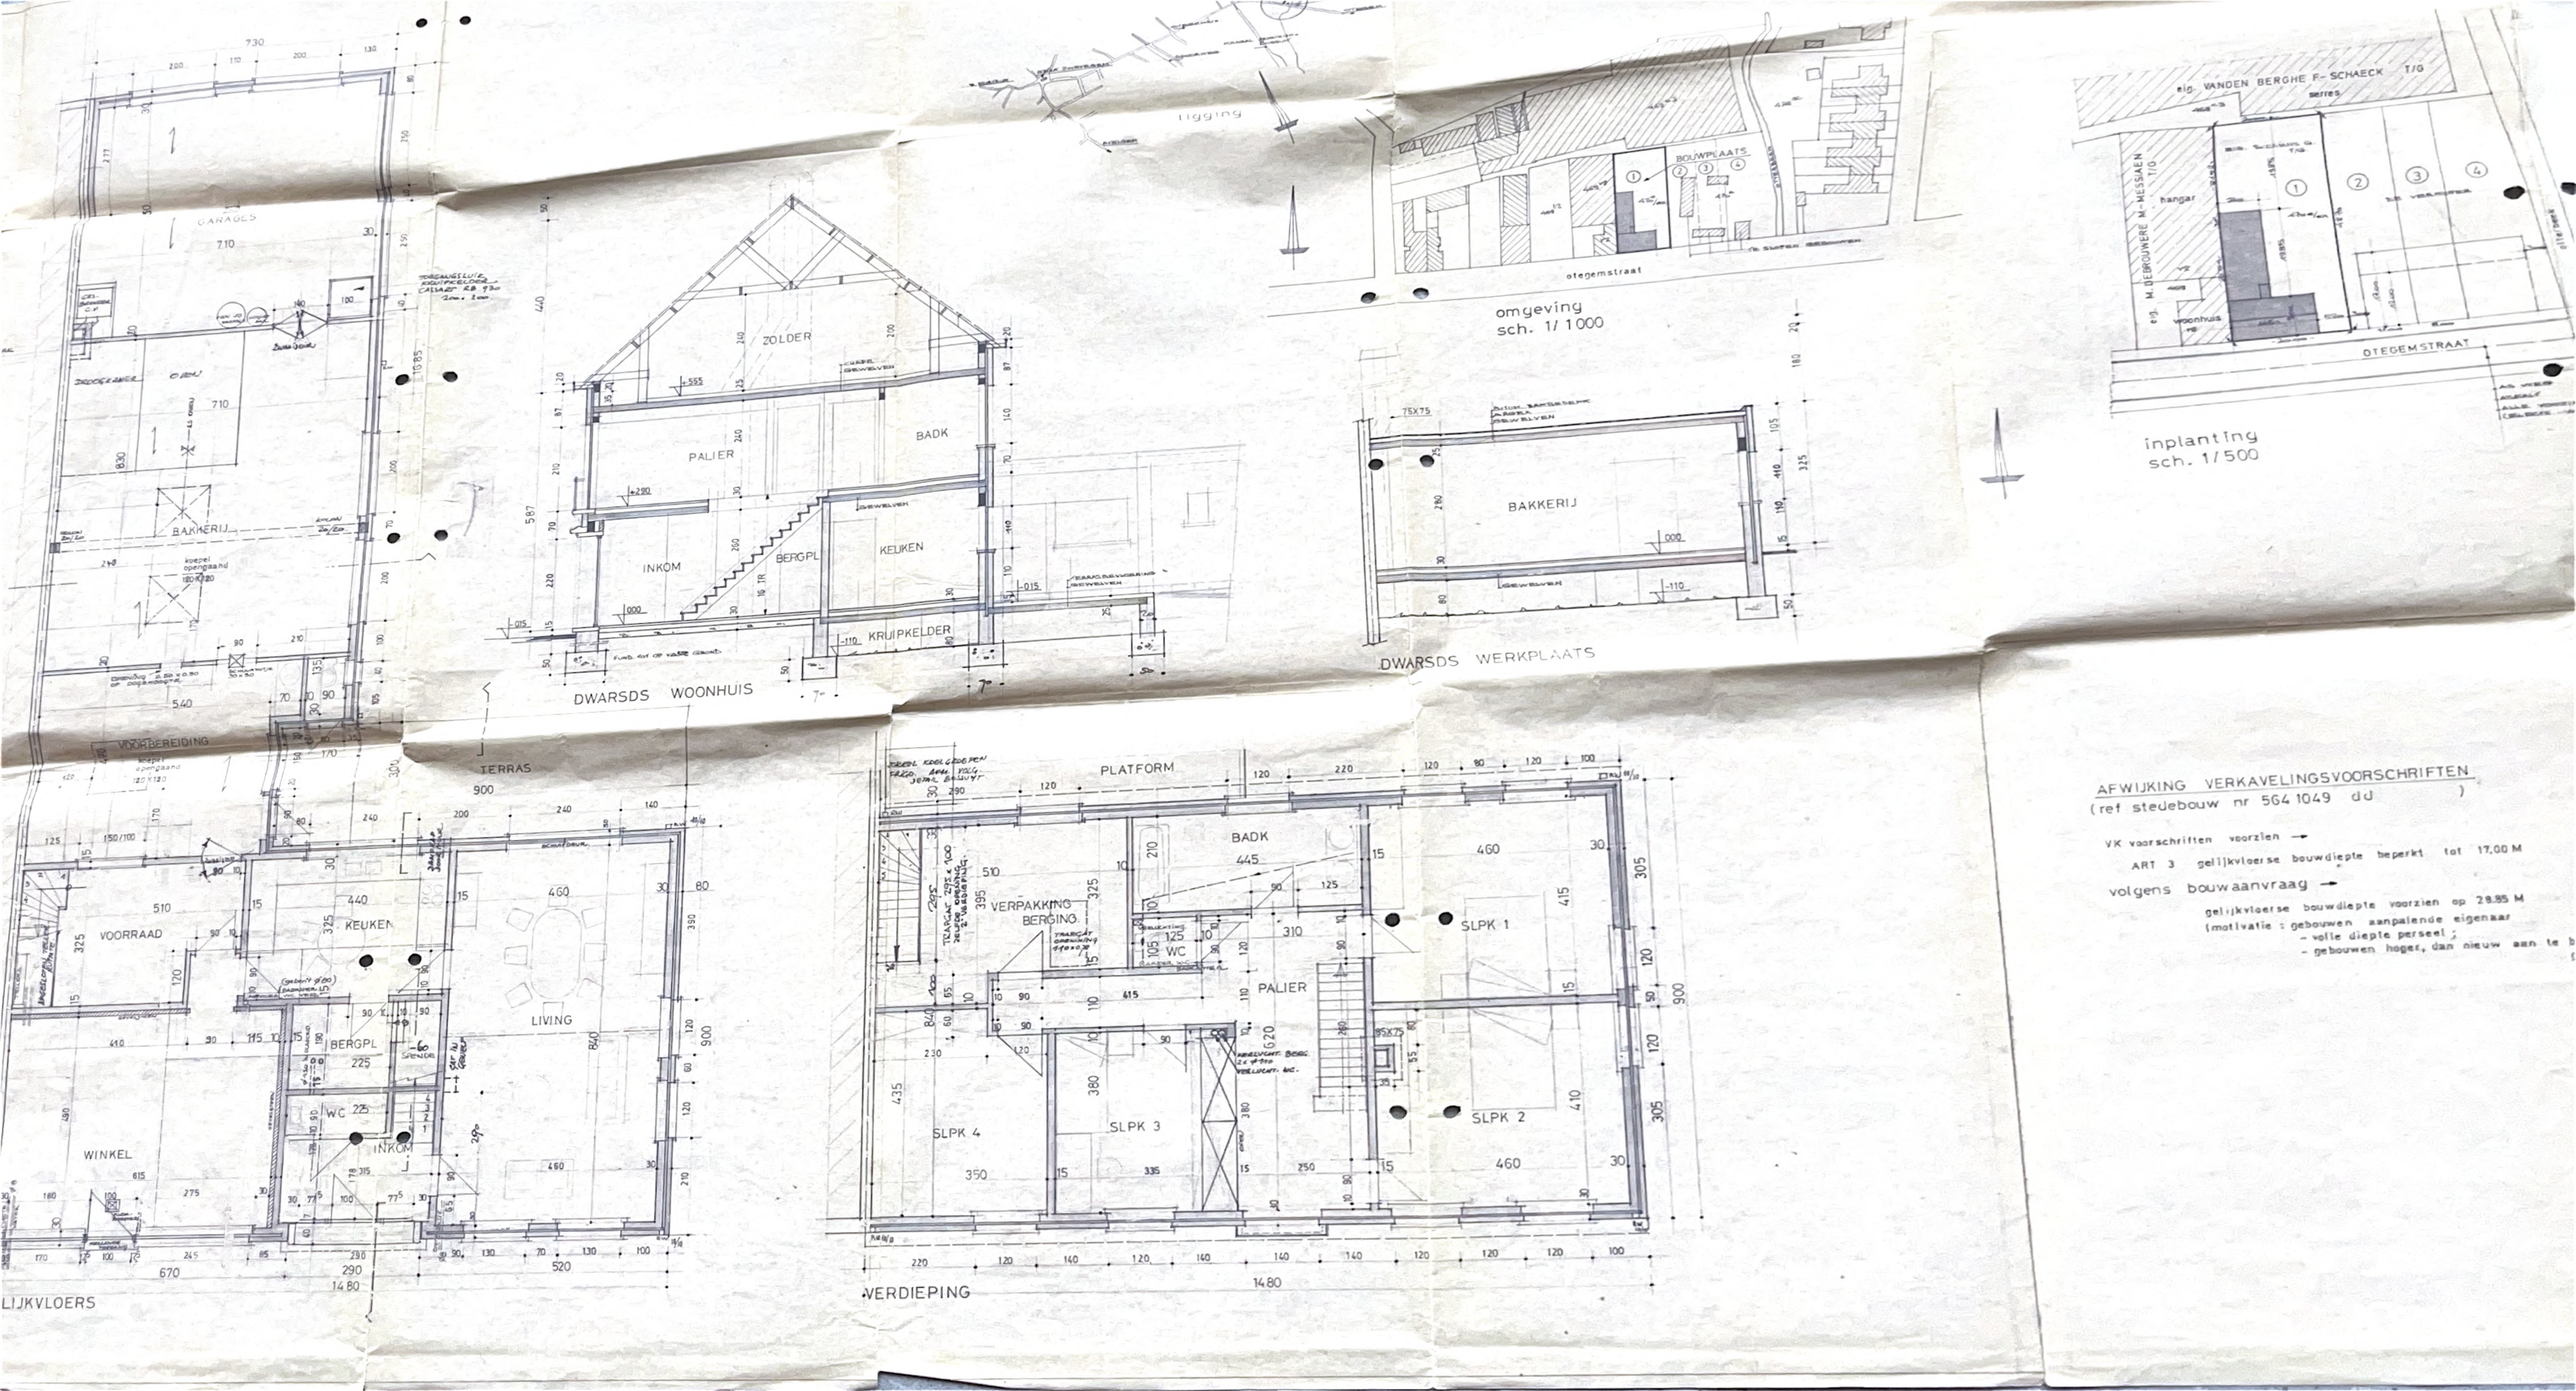
ligging
omgeving
sch. 1/1000
BOUWPLAATS
otegemstraat
eig. VANDEN BERGHE F.- SCHAECK T/G
serres
eig. M. DEBROUWERE M.- MESSAEN T/G
hangar
woonhuis
OTEGEMSTRAAT
inplanting
sch. 1/500
GARAGES
7.30
7.10
7.10
BAKKERIJ
VOORBEREIDING
5.40
ZOLDER
PALIER
BADK
INKOM
BERGPL
KEUKEN
KRUIPKELDER
DWARSDS WOONHUIS
BAKKERIJ
DWARSDS WERKPLAATS
TERRAS
VOORRAAD
KEUKEN
LIVING
BERGPL
WC
INKOM
WINKEL
LIJKVLOERS
PLATFORM
BADK
VERPAKKING
BERGING
WC
PALIER
SLPK 1
SLPK 2
SLPK 3
SLPK 4
VERDIEPING
AFWIJKING VERKAVELINGSVOORSCHRIFTEN
(ref stedebouw nr 564 1049 dd)
VK voorschriften voorzien →
ART 3 gelijkvloerse bouwdiepte beperkt tot 17,00 M
volgens bouwaanvraag →
gelijkvloerse bouwdiepte voorzien op 28,95 M
(motivatie : gebouwen aanpalende eigenaar
- volle diepte perseel ;
- gebouwen hoger, dan nieuw aan te

FUNDERINGS - RIOLERINGSPLAN

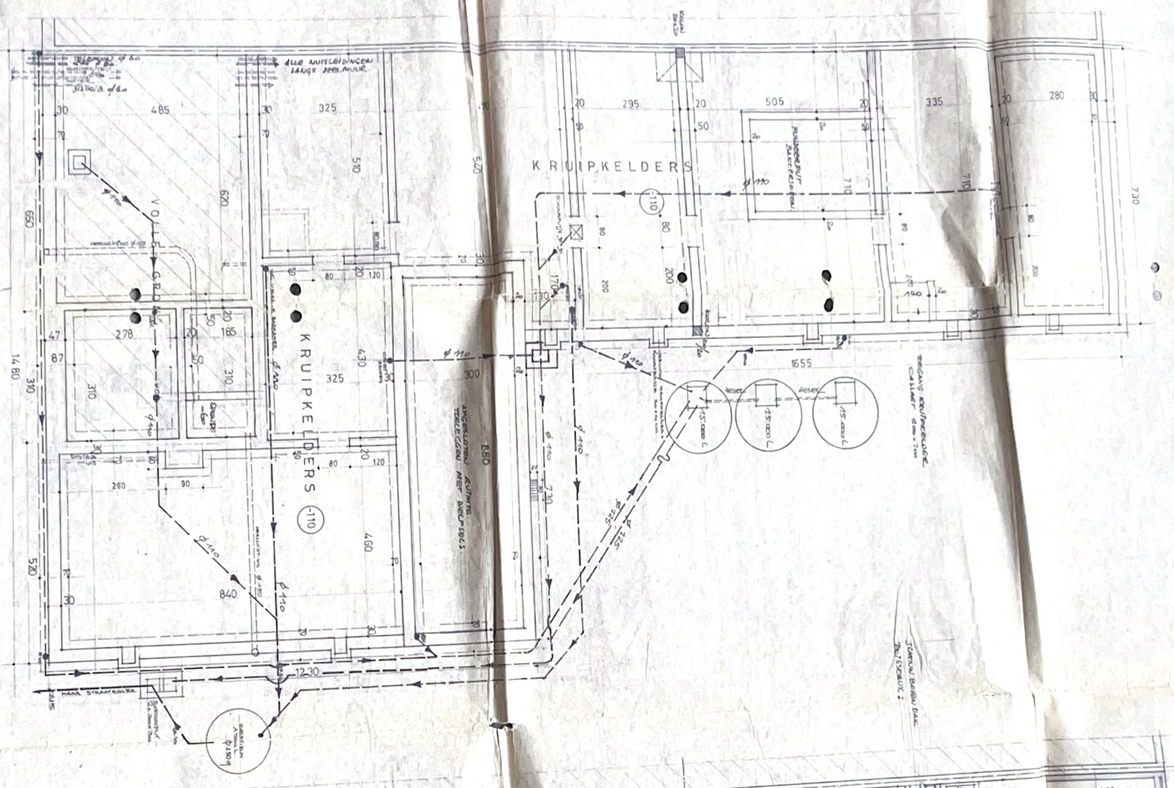

GELIJKVLOERS
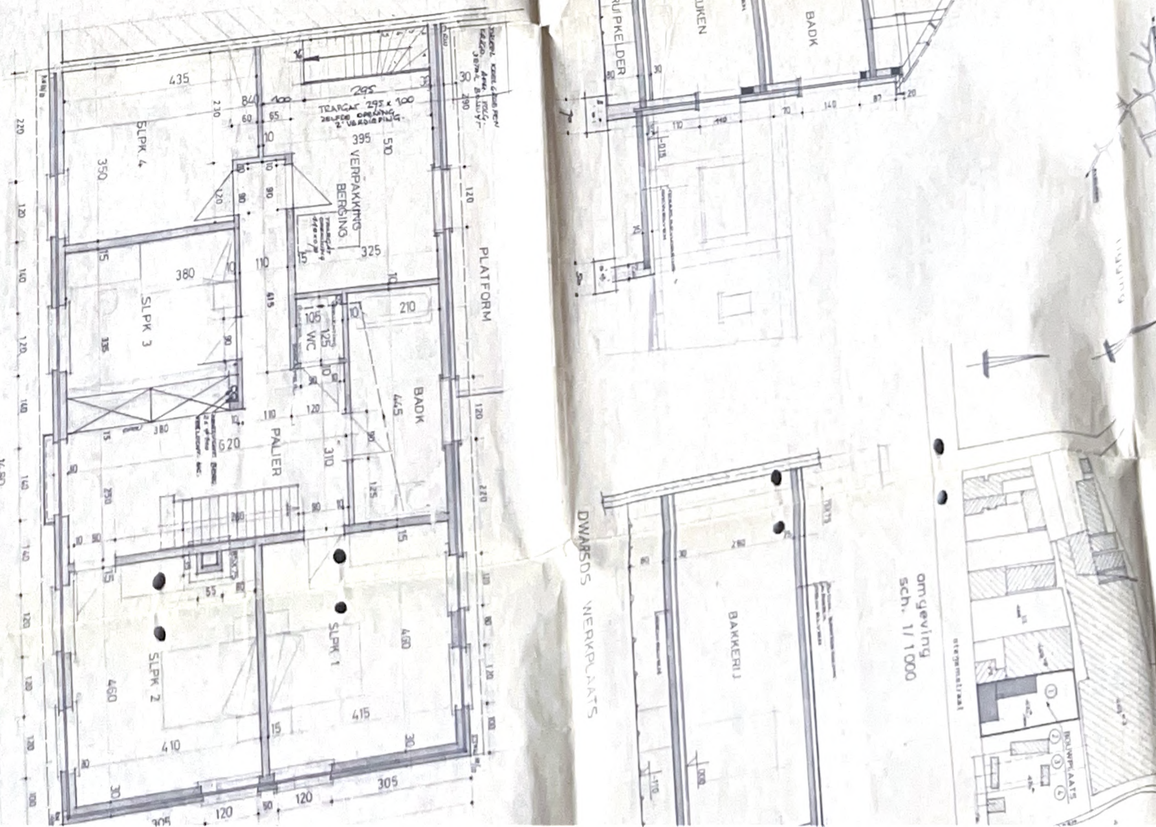
NIVEAU