


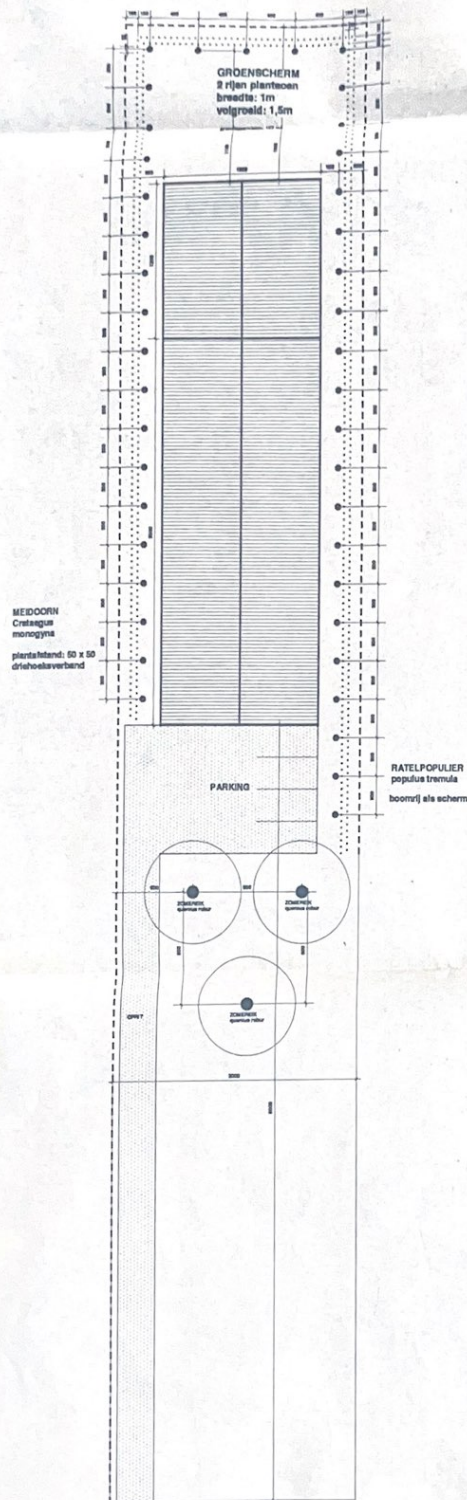

aantal planten per soort		type beplanting	plantensoort	plantmaat
ZOMERREIK (quercus robur)	3	hoogstamboom	driehoekverband	15-20
RATELPOPULIER (populus tremula)	41	hoogstamboom	boomrij	8-10
MEIDOORN (crataegus monogyna)	555	laag	driehoekverband	5

PROVINCIE WEST VLAANDEREN
GEMEENTE : 8552 MOEN-ZWEVEGEM

ONTWERP
UITBREIDING BESTAANDE WERKPLAATS

BOUWPLAATS
B.P.A. INDUSTRIEZONE 11 MOEN
Pannenbakkerstraat 15
sectie A nr. 21c

BOUWHEER
B.V.B.A. LABARQUE
Otegemstraat 273
8550 Zwevegem
058/75.63.75



ONTWERPER

Accent
architectenbureau i.s.k.a.

Piet ACX
Frieda CLEEMPUT
Jos DESTREBECQ
Geert VANHERWEGHE

Elfde Julliststraat 225 8530 HARELBEKE
tel. 058 / 71 32 33 fax. 058 / 70 40 32

BEPLANTINGSPLAN-OMGEVINGSPLAN

wijzigingen		
nr.	datum	omschrijving

archief nr. 263 / 95 schaal 1:2 cm. p. m. datum 31.08.95 plan nr. BA / 02