


HEMELWATEROPVANG


Verhardingen : terreinopp : doorrit in dolomiet
gebouwen : uitbreiding < 50 m²
(opp. oud = 285,46 m² - opp. na verbouwing = 290,72 m²)
Voorzien : rw-put van 15.000 liter

Afslappunten hemelwater (via pompsysteem op rw-put):

- toiletten
- muurkraantjes
- wasmachines

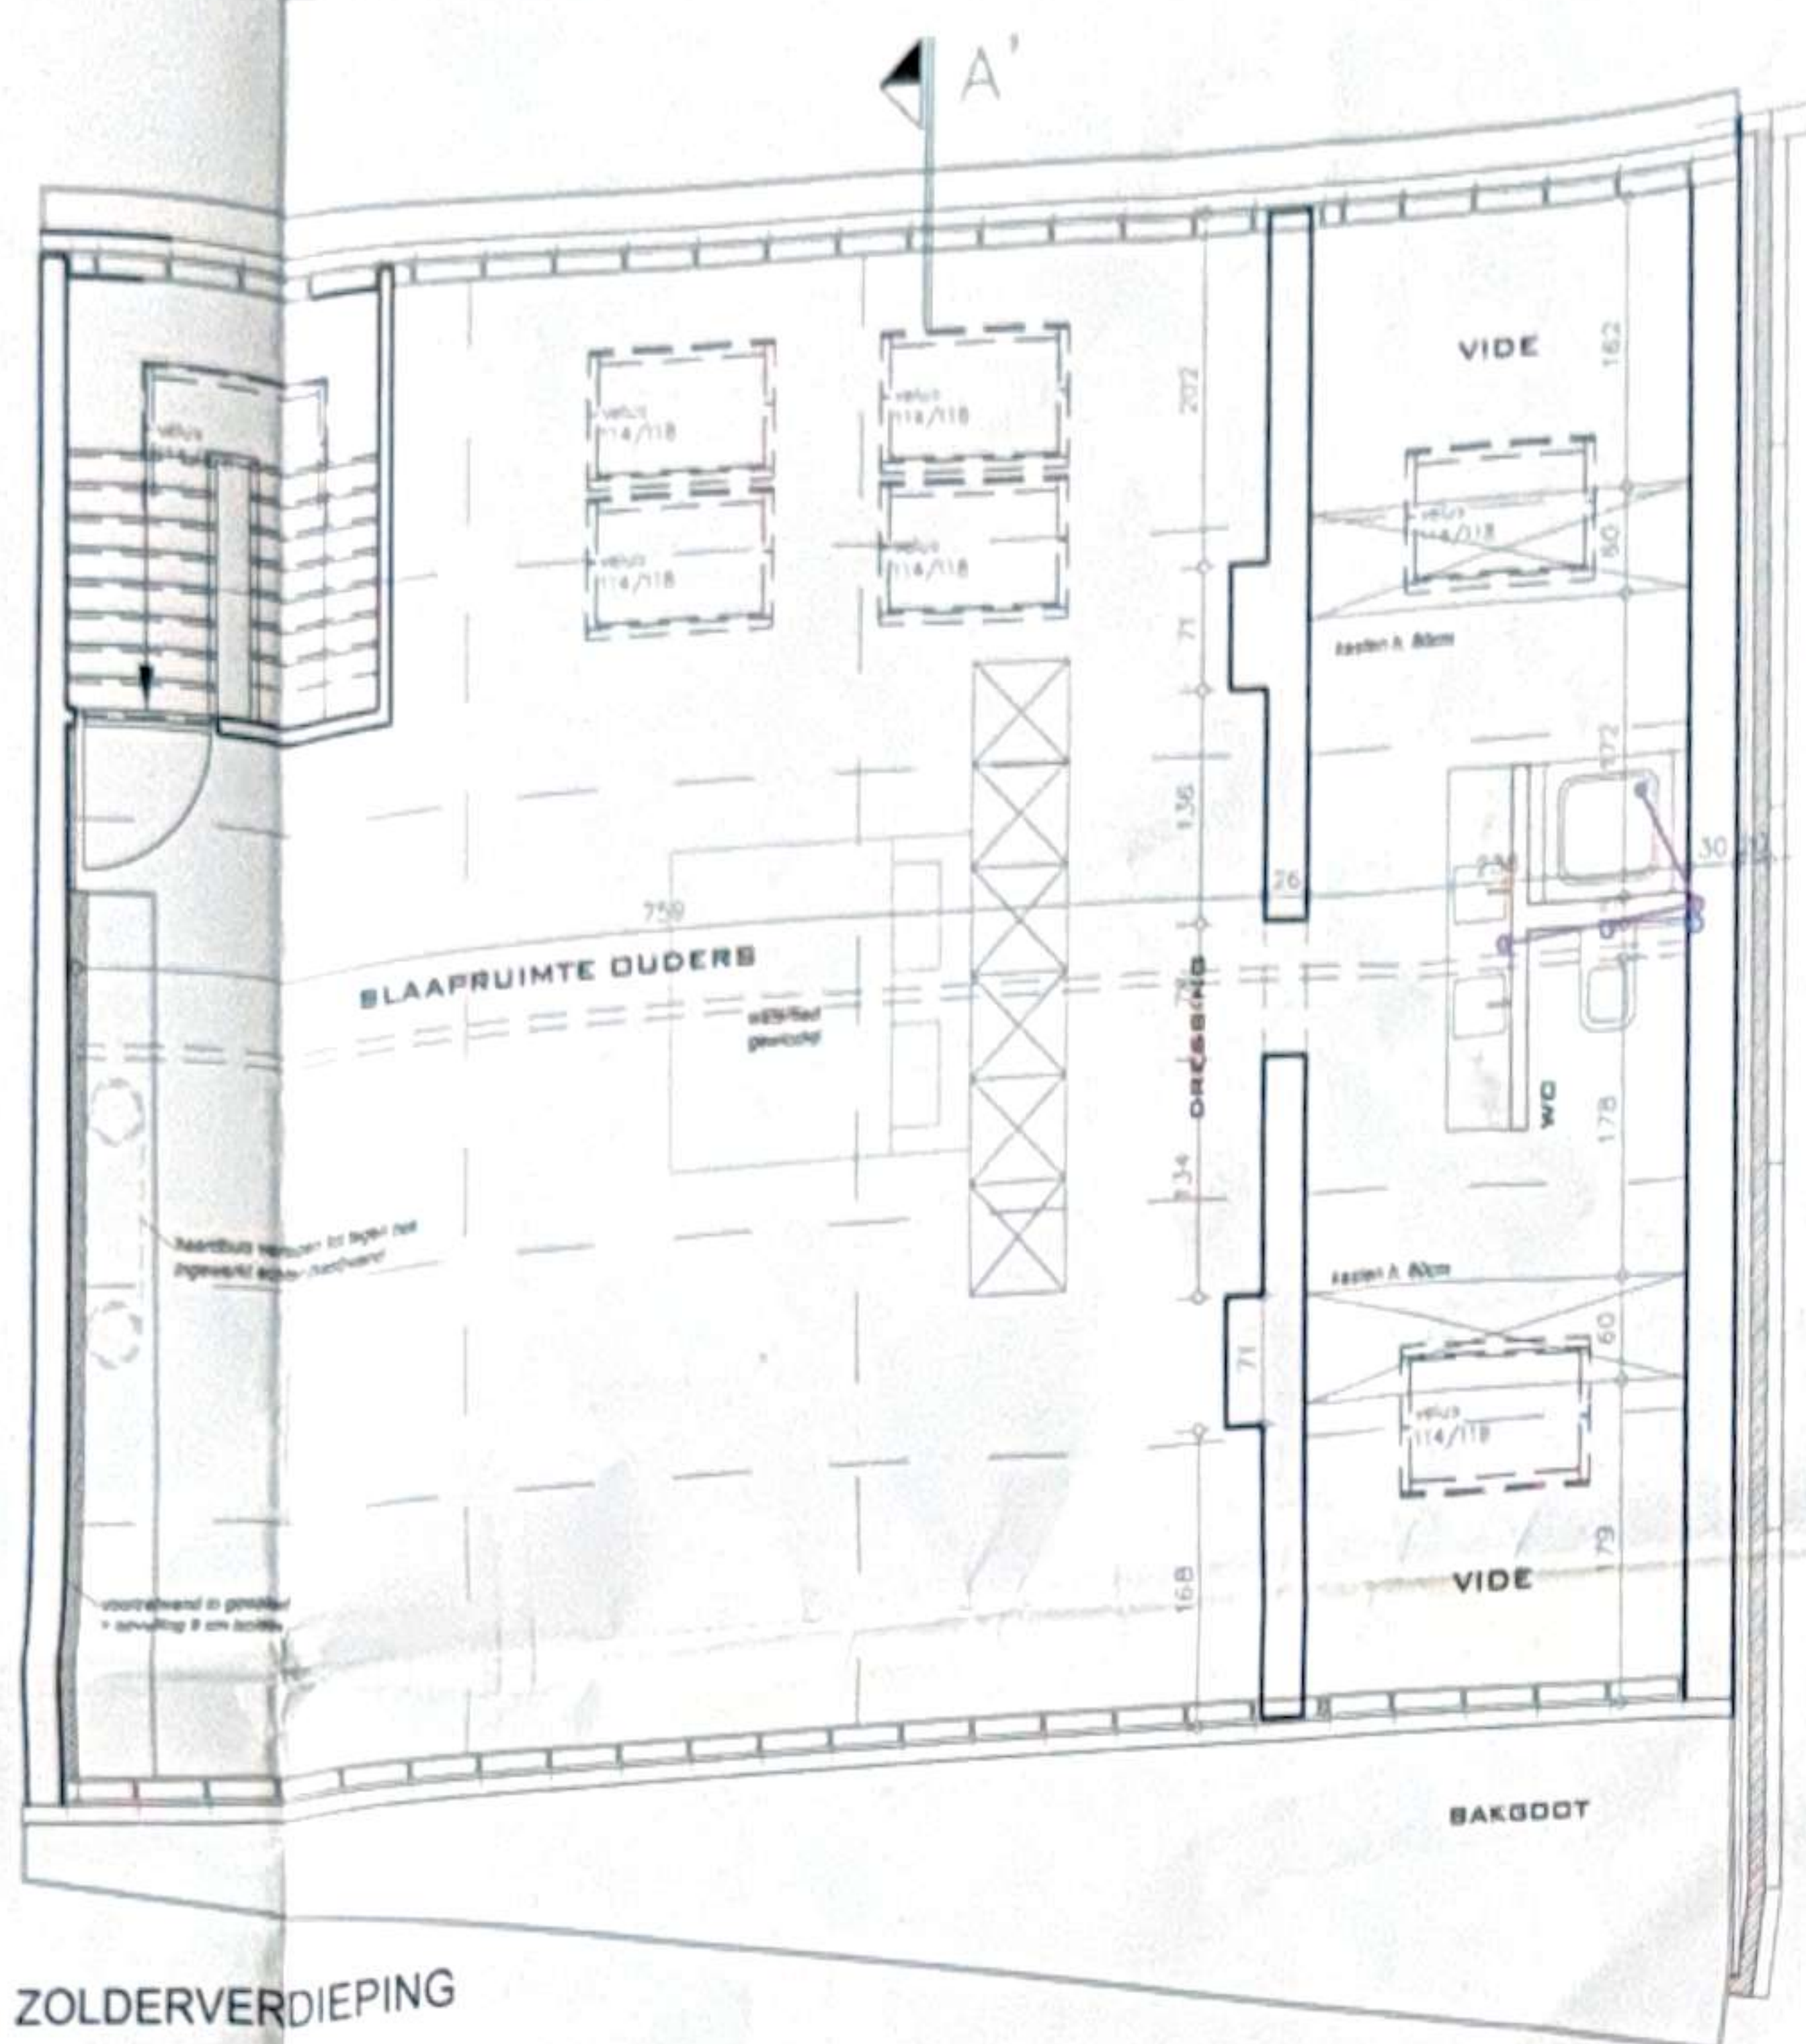

ZOLDERVERDIEPING

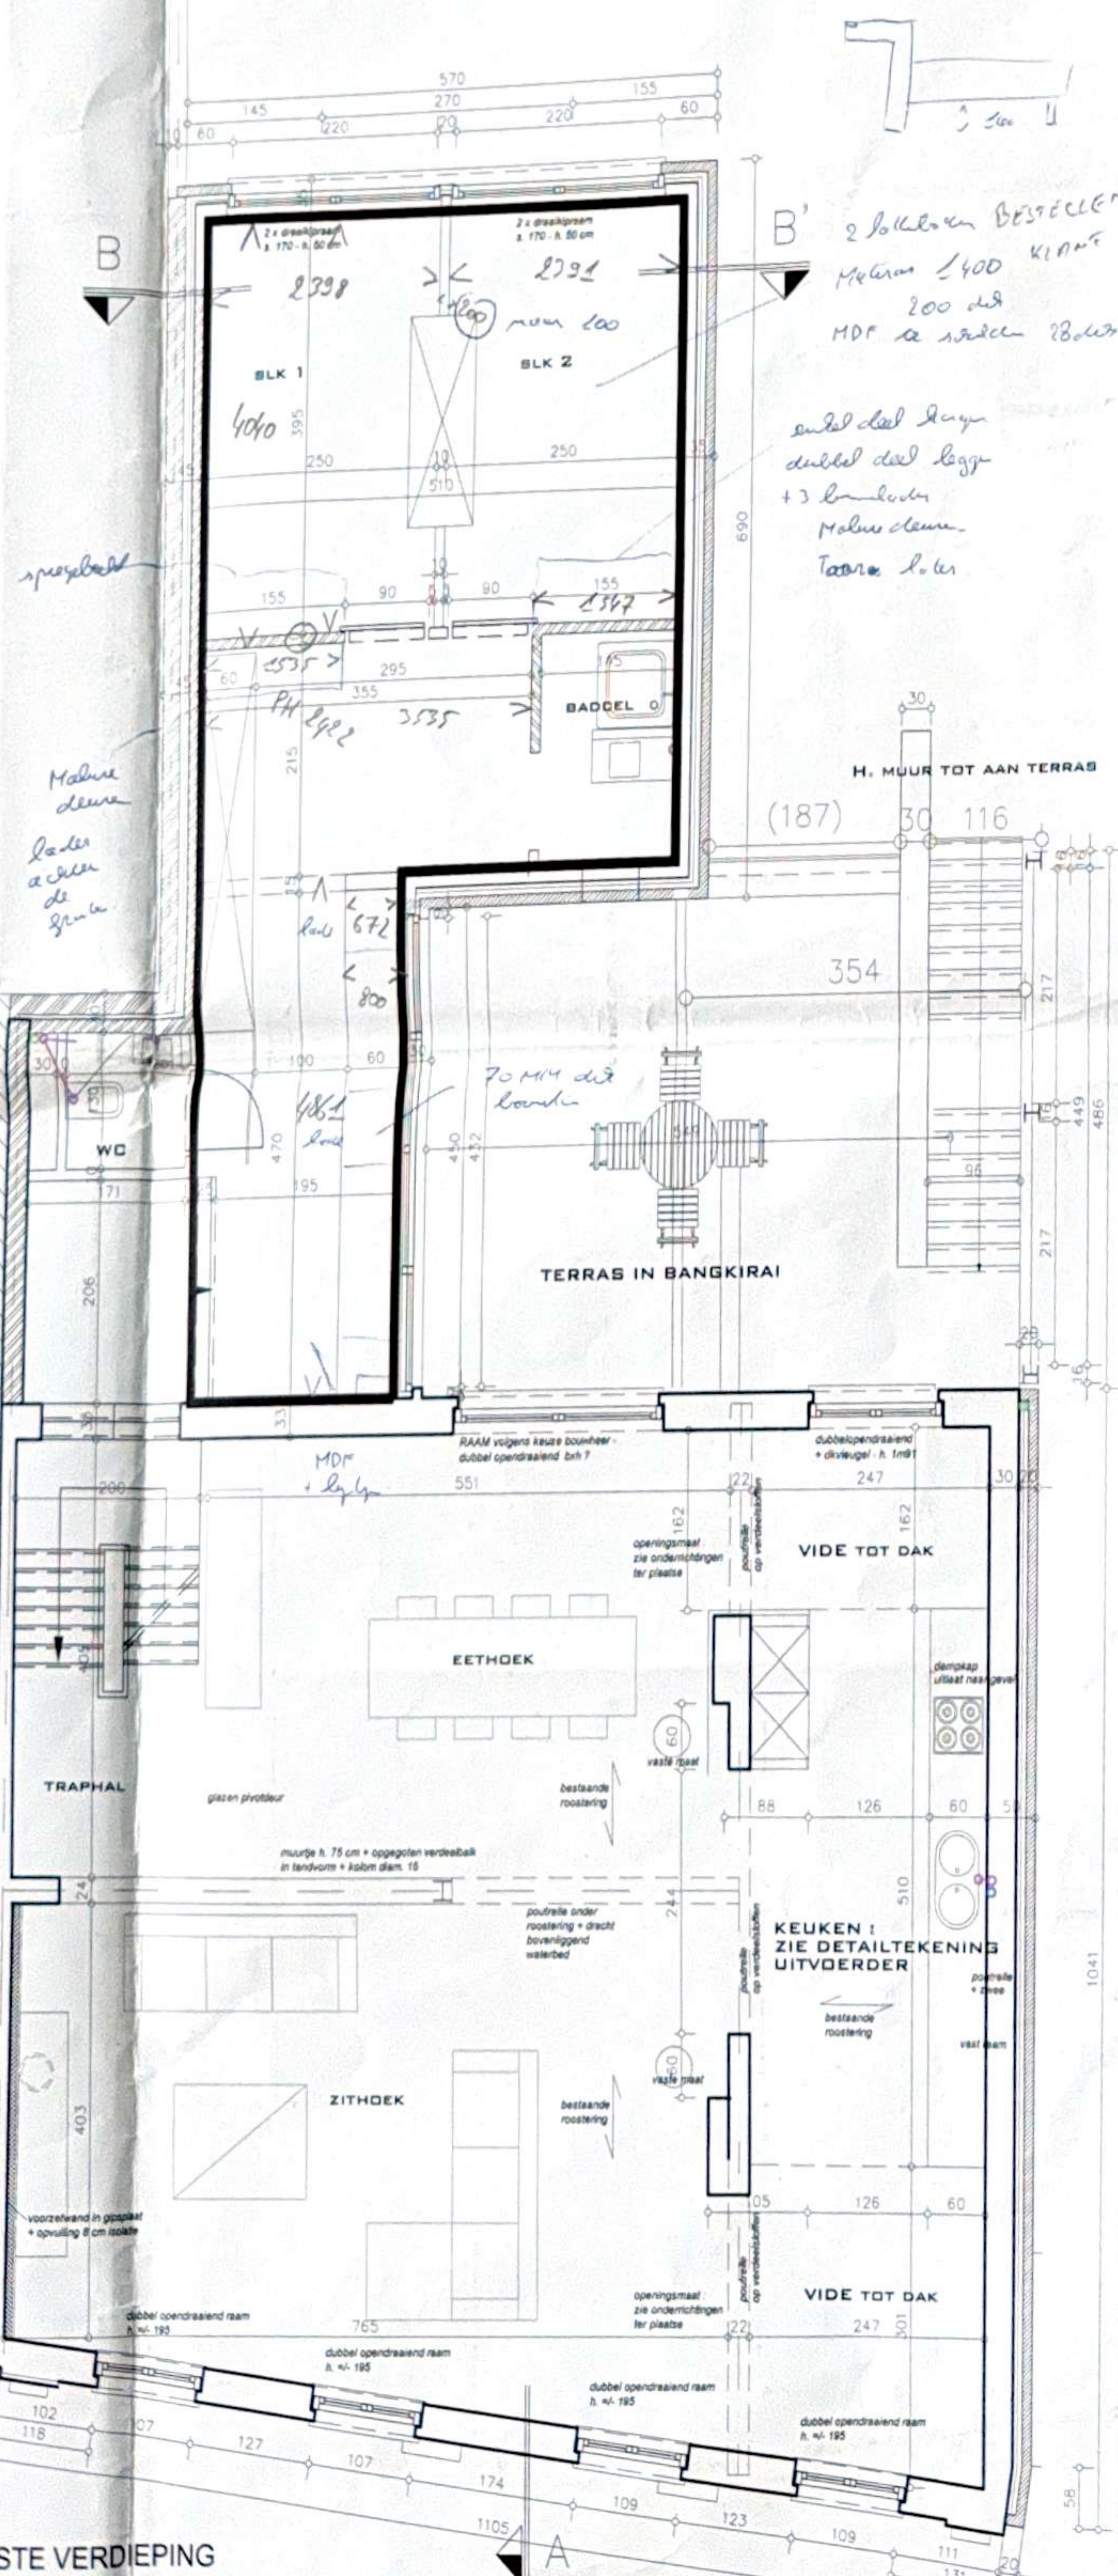

1STE VERDIEPING

MATERIALEN

BESTAAND GEBOUW :

- 1) Gevelmetselwerk in rode baksteen
- 2) Dakbedekking met rustiekrode stormpan.
- 3) Buitenschrijnwerk in hout, bruine kleur.
- 4) Bakgoten : hout + zink

NA VERBOUWING :

- 1) gevelmetselwerk geschilderd/gecementeerd in warmgrijs
- 2) dakbedekking : plat dak
- 3) dorpels in rduin en aluminium (nieuwbouw)
- 4) metaalpanelen in cortenstaal (bruin)
- 5) metaalstructuur in galvanisé
- 6) ramen : aluminium - grijs

Situatieplan



LIGGINGSPLAN

2.50 x 1.300 Max
nog 50m4 over 530 dep

Bouwplaats



ARCHIUM ARCHITECTUURBUREAU BVBA

ARCHITECT CARL VANASSCHE
PANTERSTRAAT 30/1-8800 ROESELARE
DORPSTRAAT 4, B-8840 WESTROZEKE
Tel. +32 (0)51 770 335 - fax. +32 (0)51 778 153 - GSM +32 (0)4751 453 456 - Email : info@archium.be

provincie

WEST-VLAANDEREN

gemeente

ZWEVEGEM

bouwplaats

Ommegangstraat 15
1ste Afd. Sectie B, kadastraal nrs 80e en 80m2
BPA Kouterstraat KB 6.07.1990

ontwerp

VERBOUWEN VAN HANDELSWONING TOT WONING
MET PARTICULIERE VERHUURSAUNA
(+ vervangingsbouw bijgebouw)

bruiker

Dhr & Mevr. Jurgen Puype-Vanglabek
Slype 46
8550 Zwevegem
T. 056/75 87 61 - GSM 0477/61 39 16
email : puype@skynet.be

plan

Uitvoering

dossier

04/475

plan nr

02/02

datum

12/03/2006

schaal

diverse


wijzigingen


goedgekeurd en voor akkoord ondertekend

deur spend 1000 1000 dubbel deen 1634 x 876

opdrachtgever


architect Carl Vanassche
zaakvoerder Archium architectuurbureau bvba

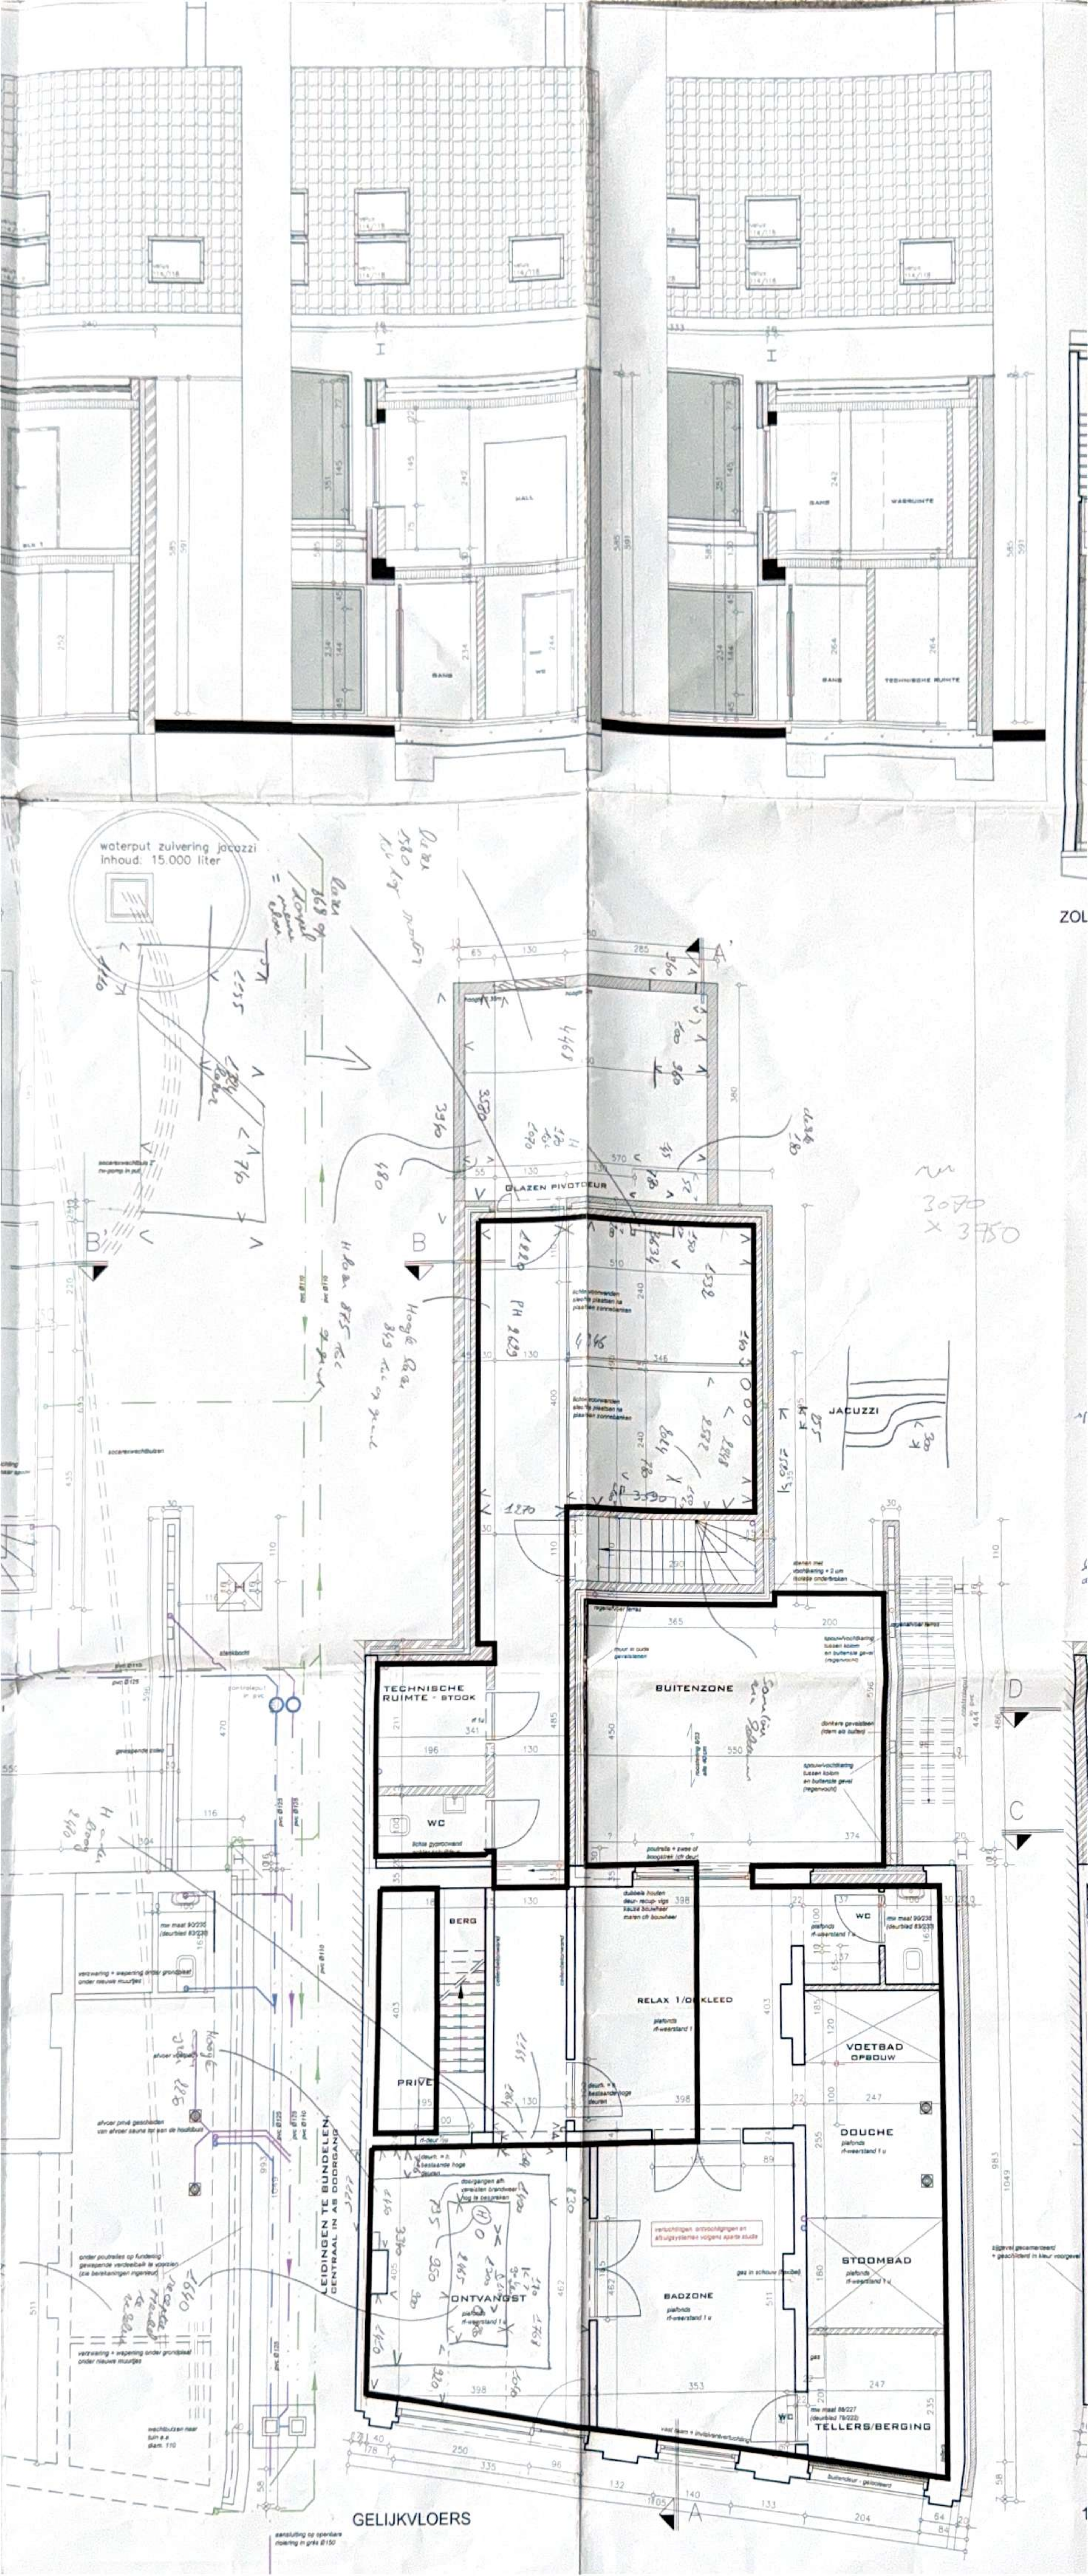

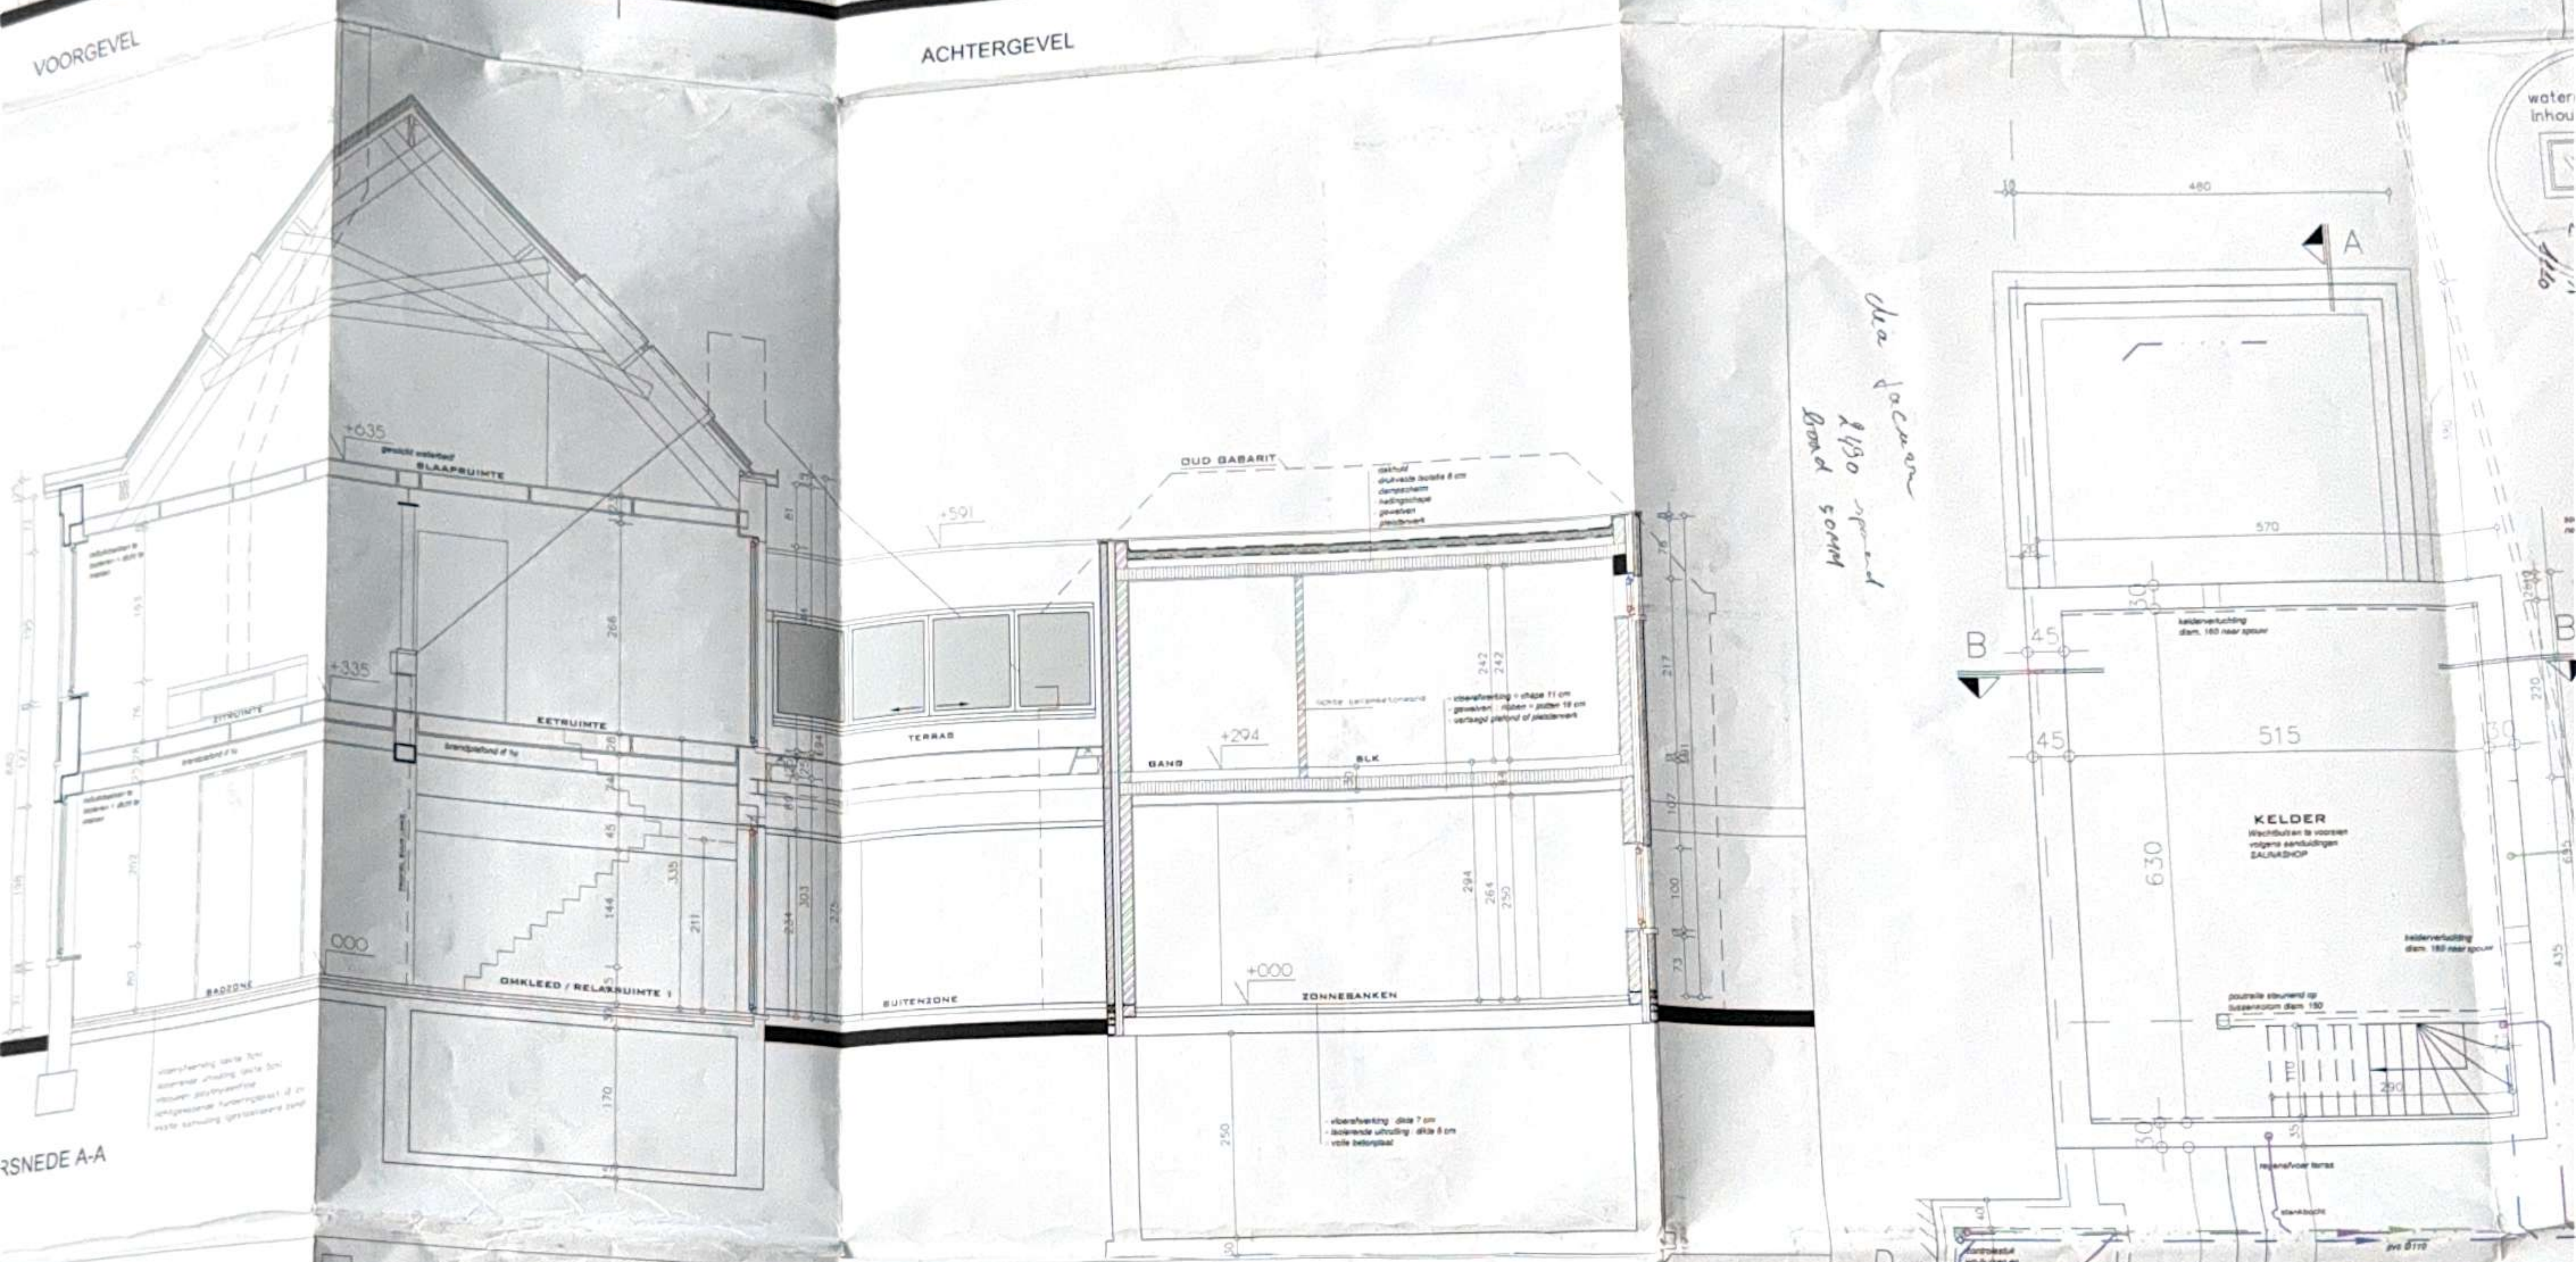

LEGENDE

	bestaand metselwerk		Regenafvoer
	af te breken		Afvoer afvalwater
	nieuw binnenmetselwerk		Afvoer fecaliënwater
	Gewelsteen		Socorex 2"
	isolatie		Nutsleidingen
	Gewelven		Verluchtingen
	Beton		

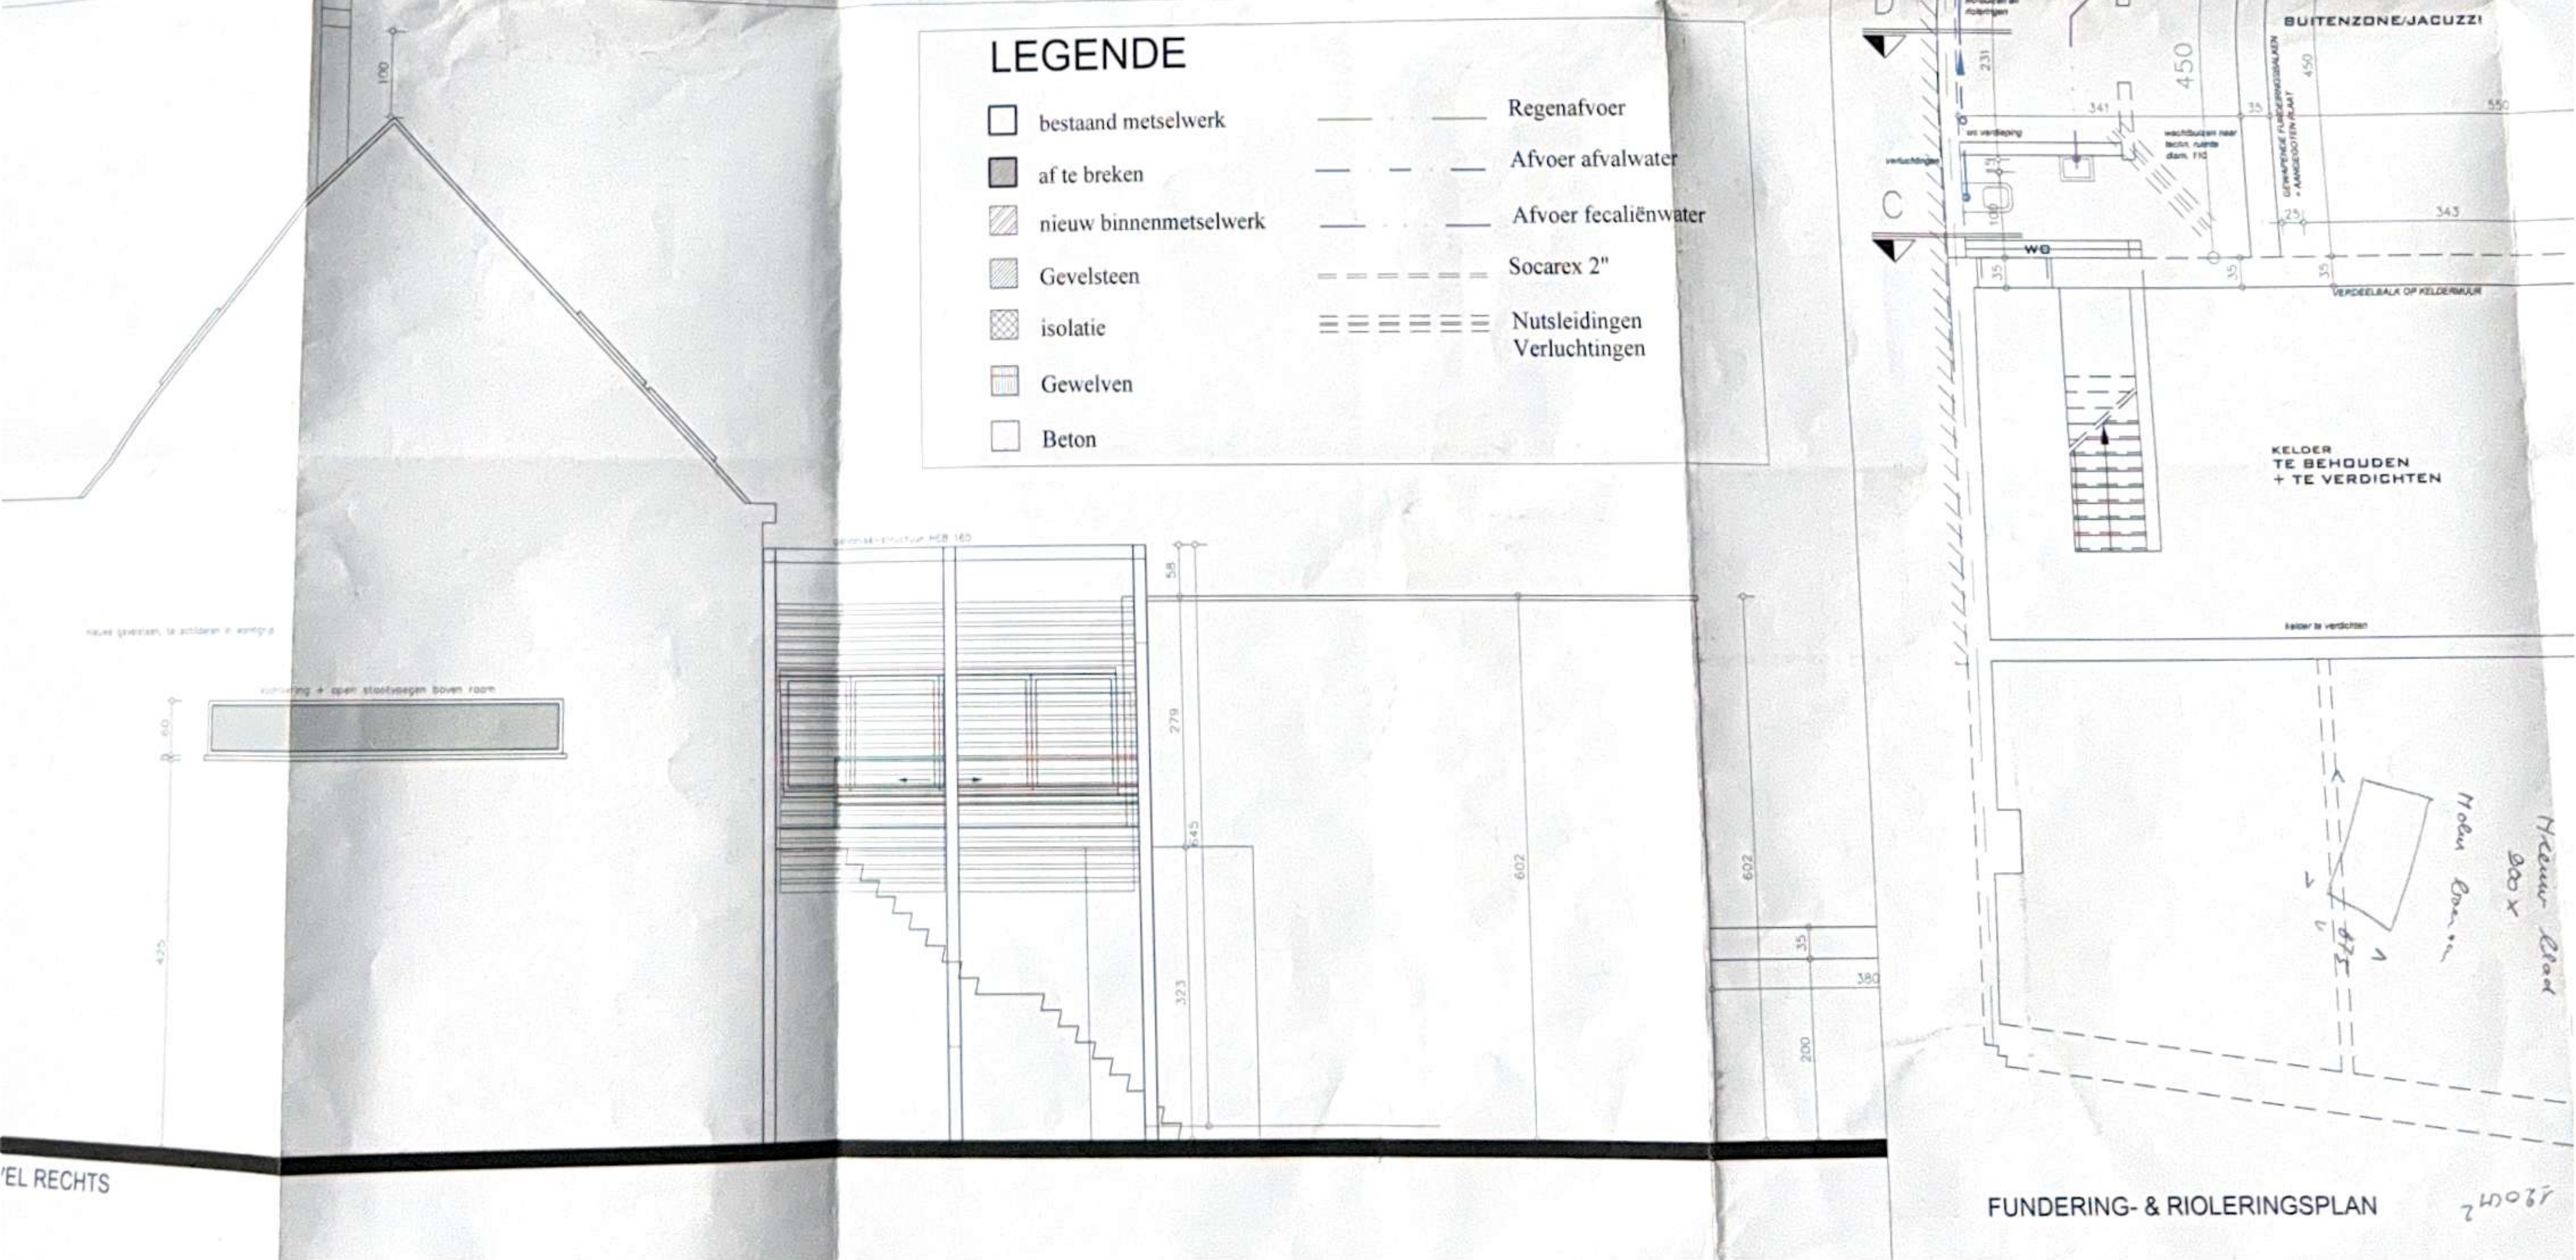

HEMELWATEROPVANG

Verhardingen : terreinopp : doorrit in dolomiet


gebouwen : uitbreiding < 50 m².

(opp. oud = 285,46 m² - opp. na verbouwing = 290,72 m²)

Voorzien : rw-put van 15.000 liter

Aftappunten hemelwater (via pompsysteem op rw-put):

- toiletten
- muurkraantjes
- wasmachines

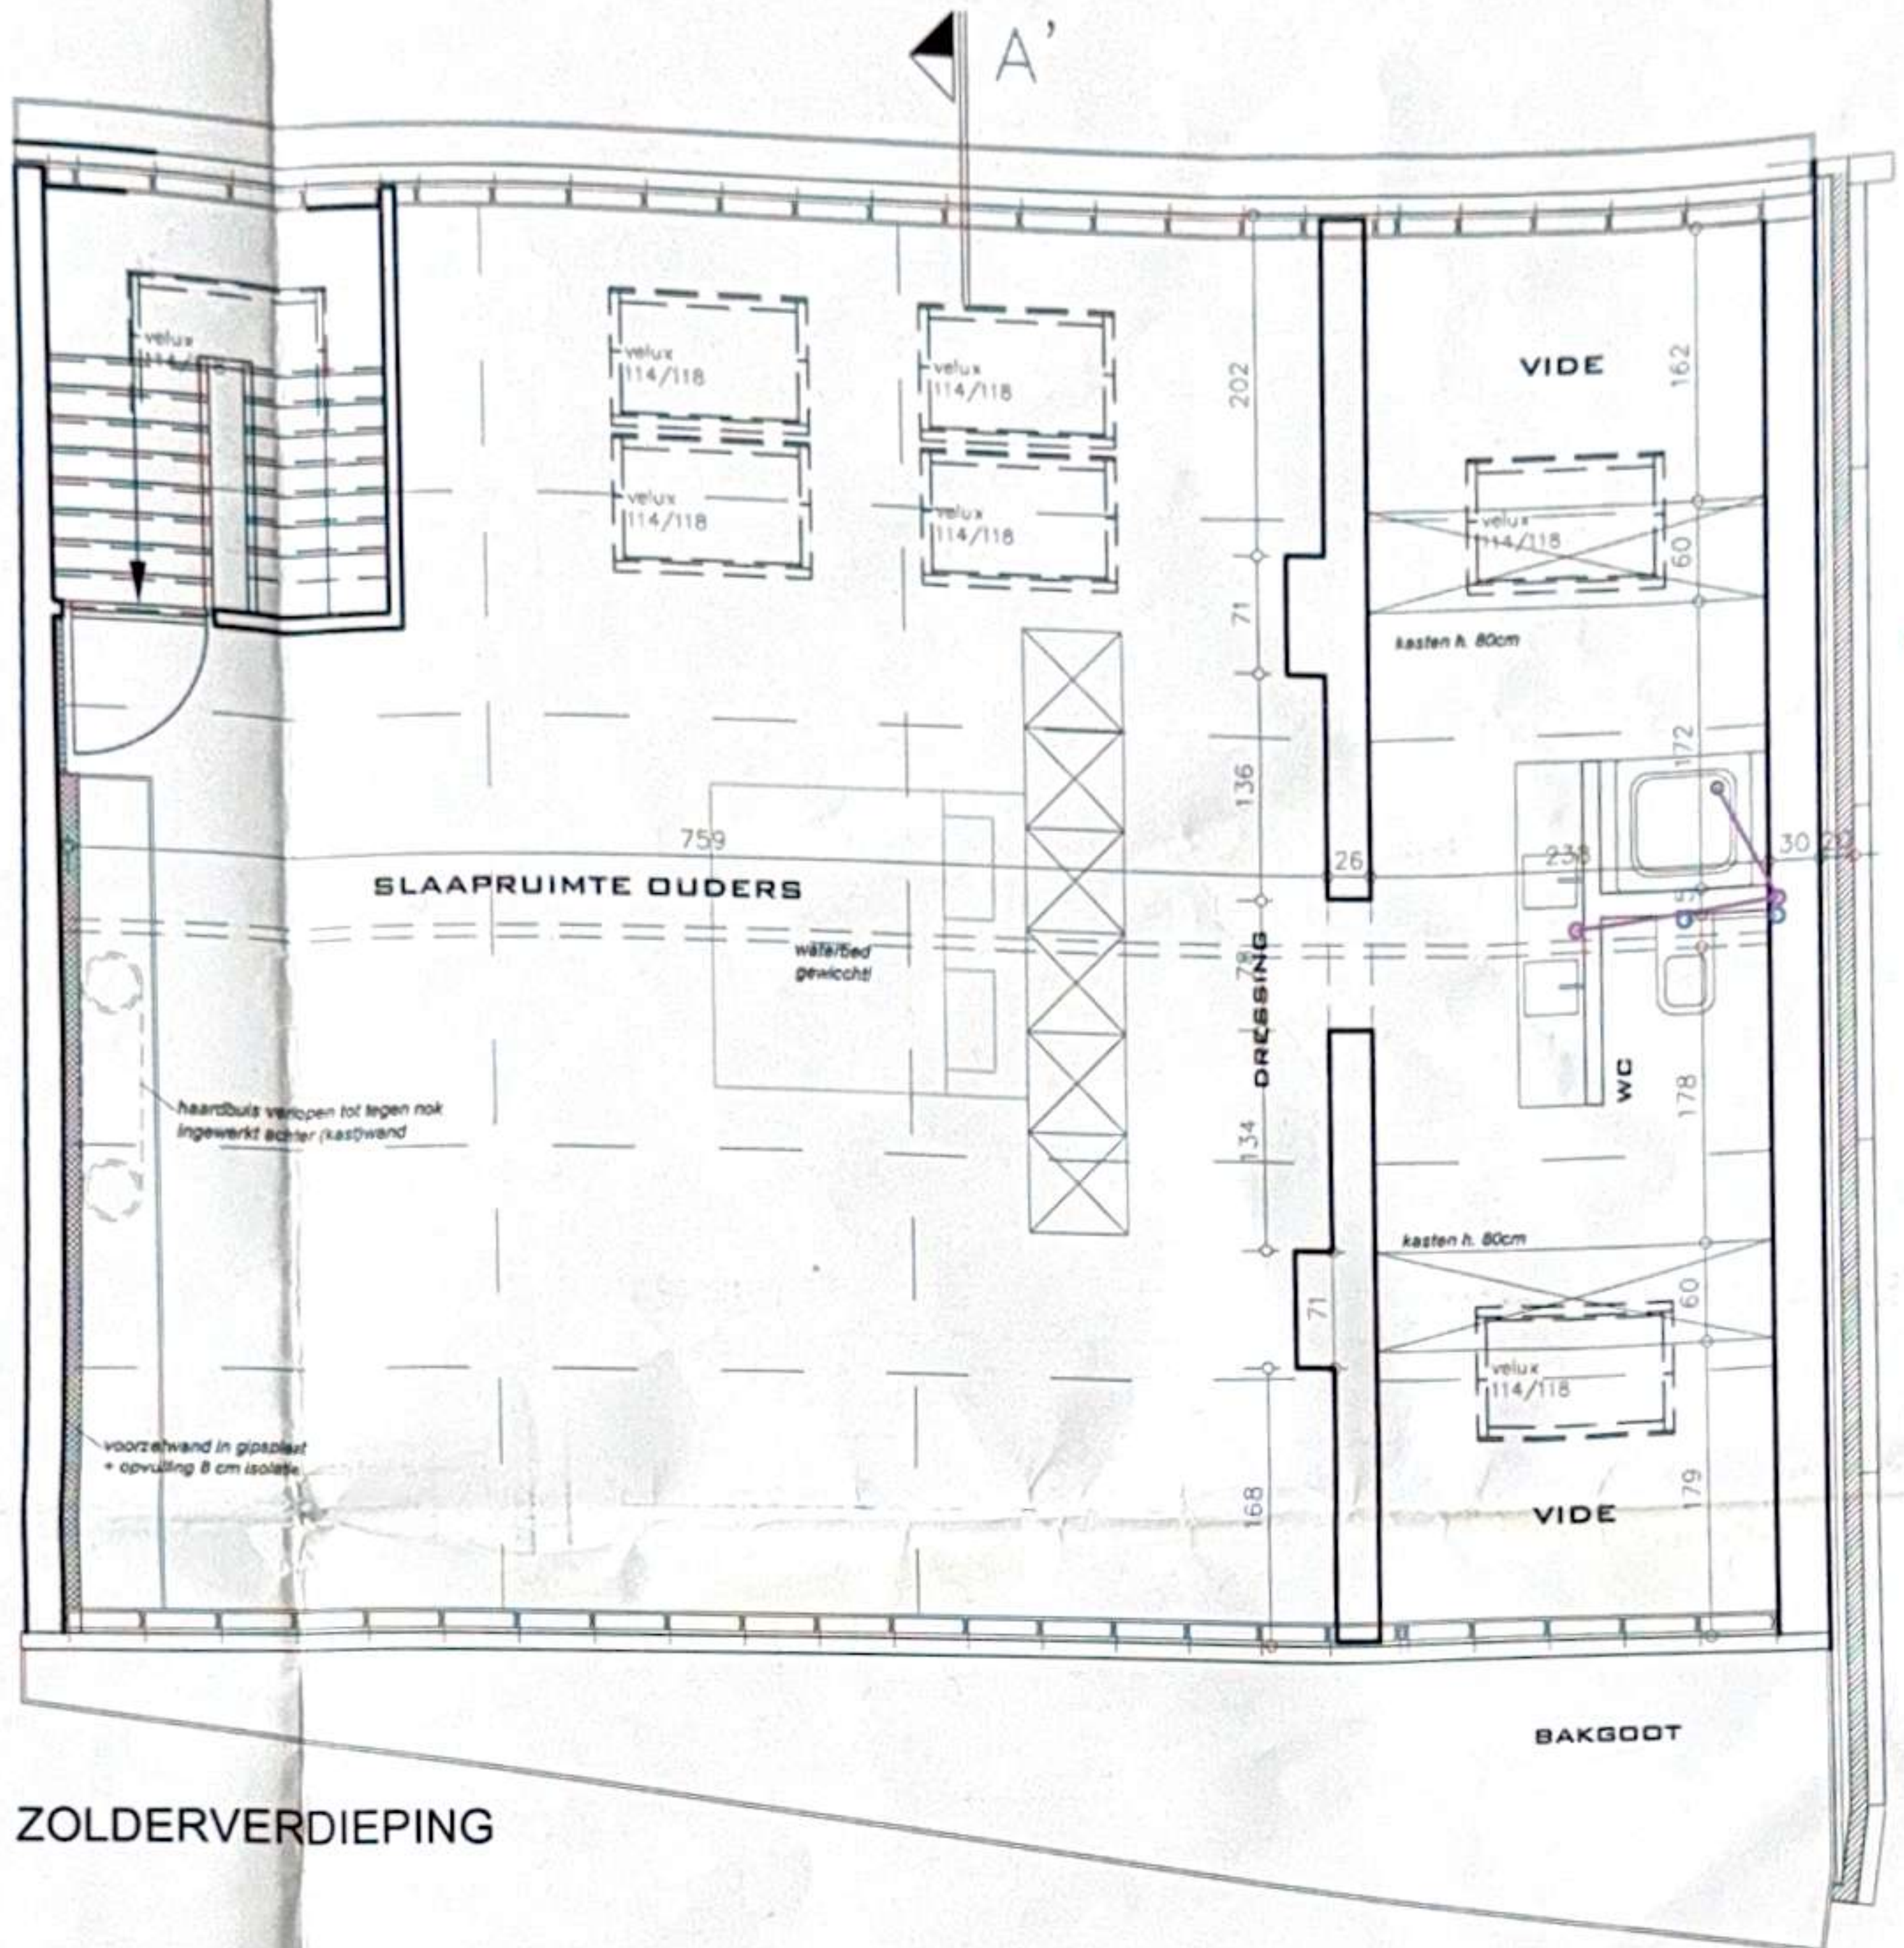

ZOLDERVERDIEPING