


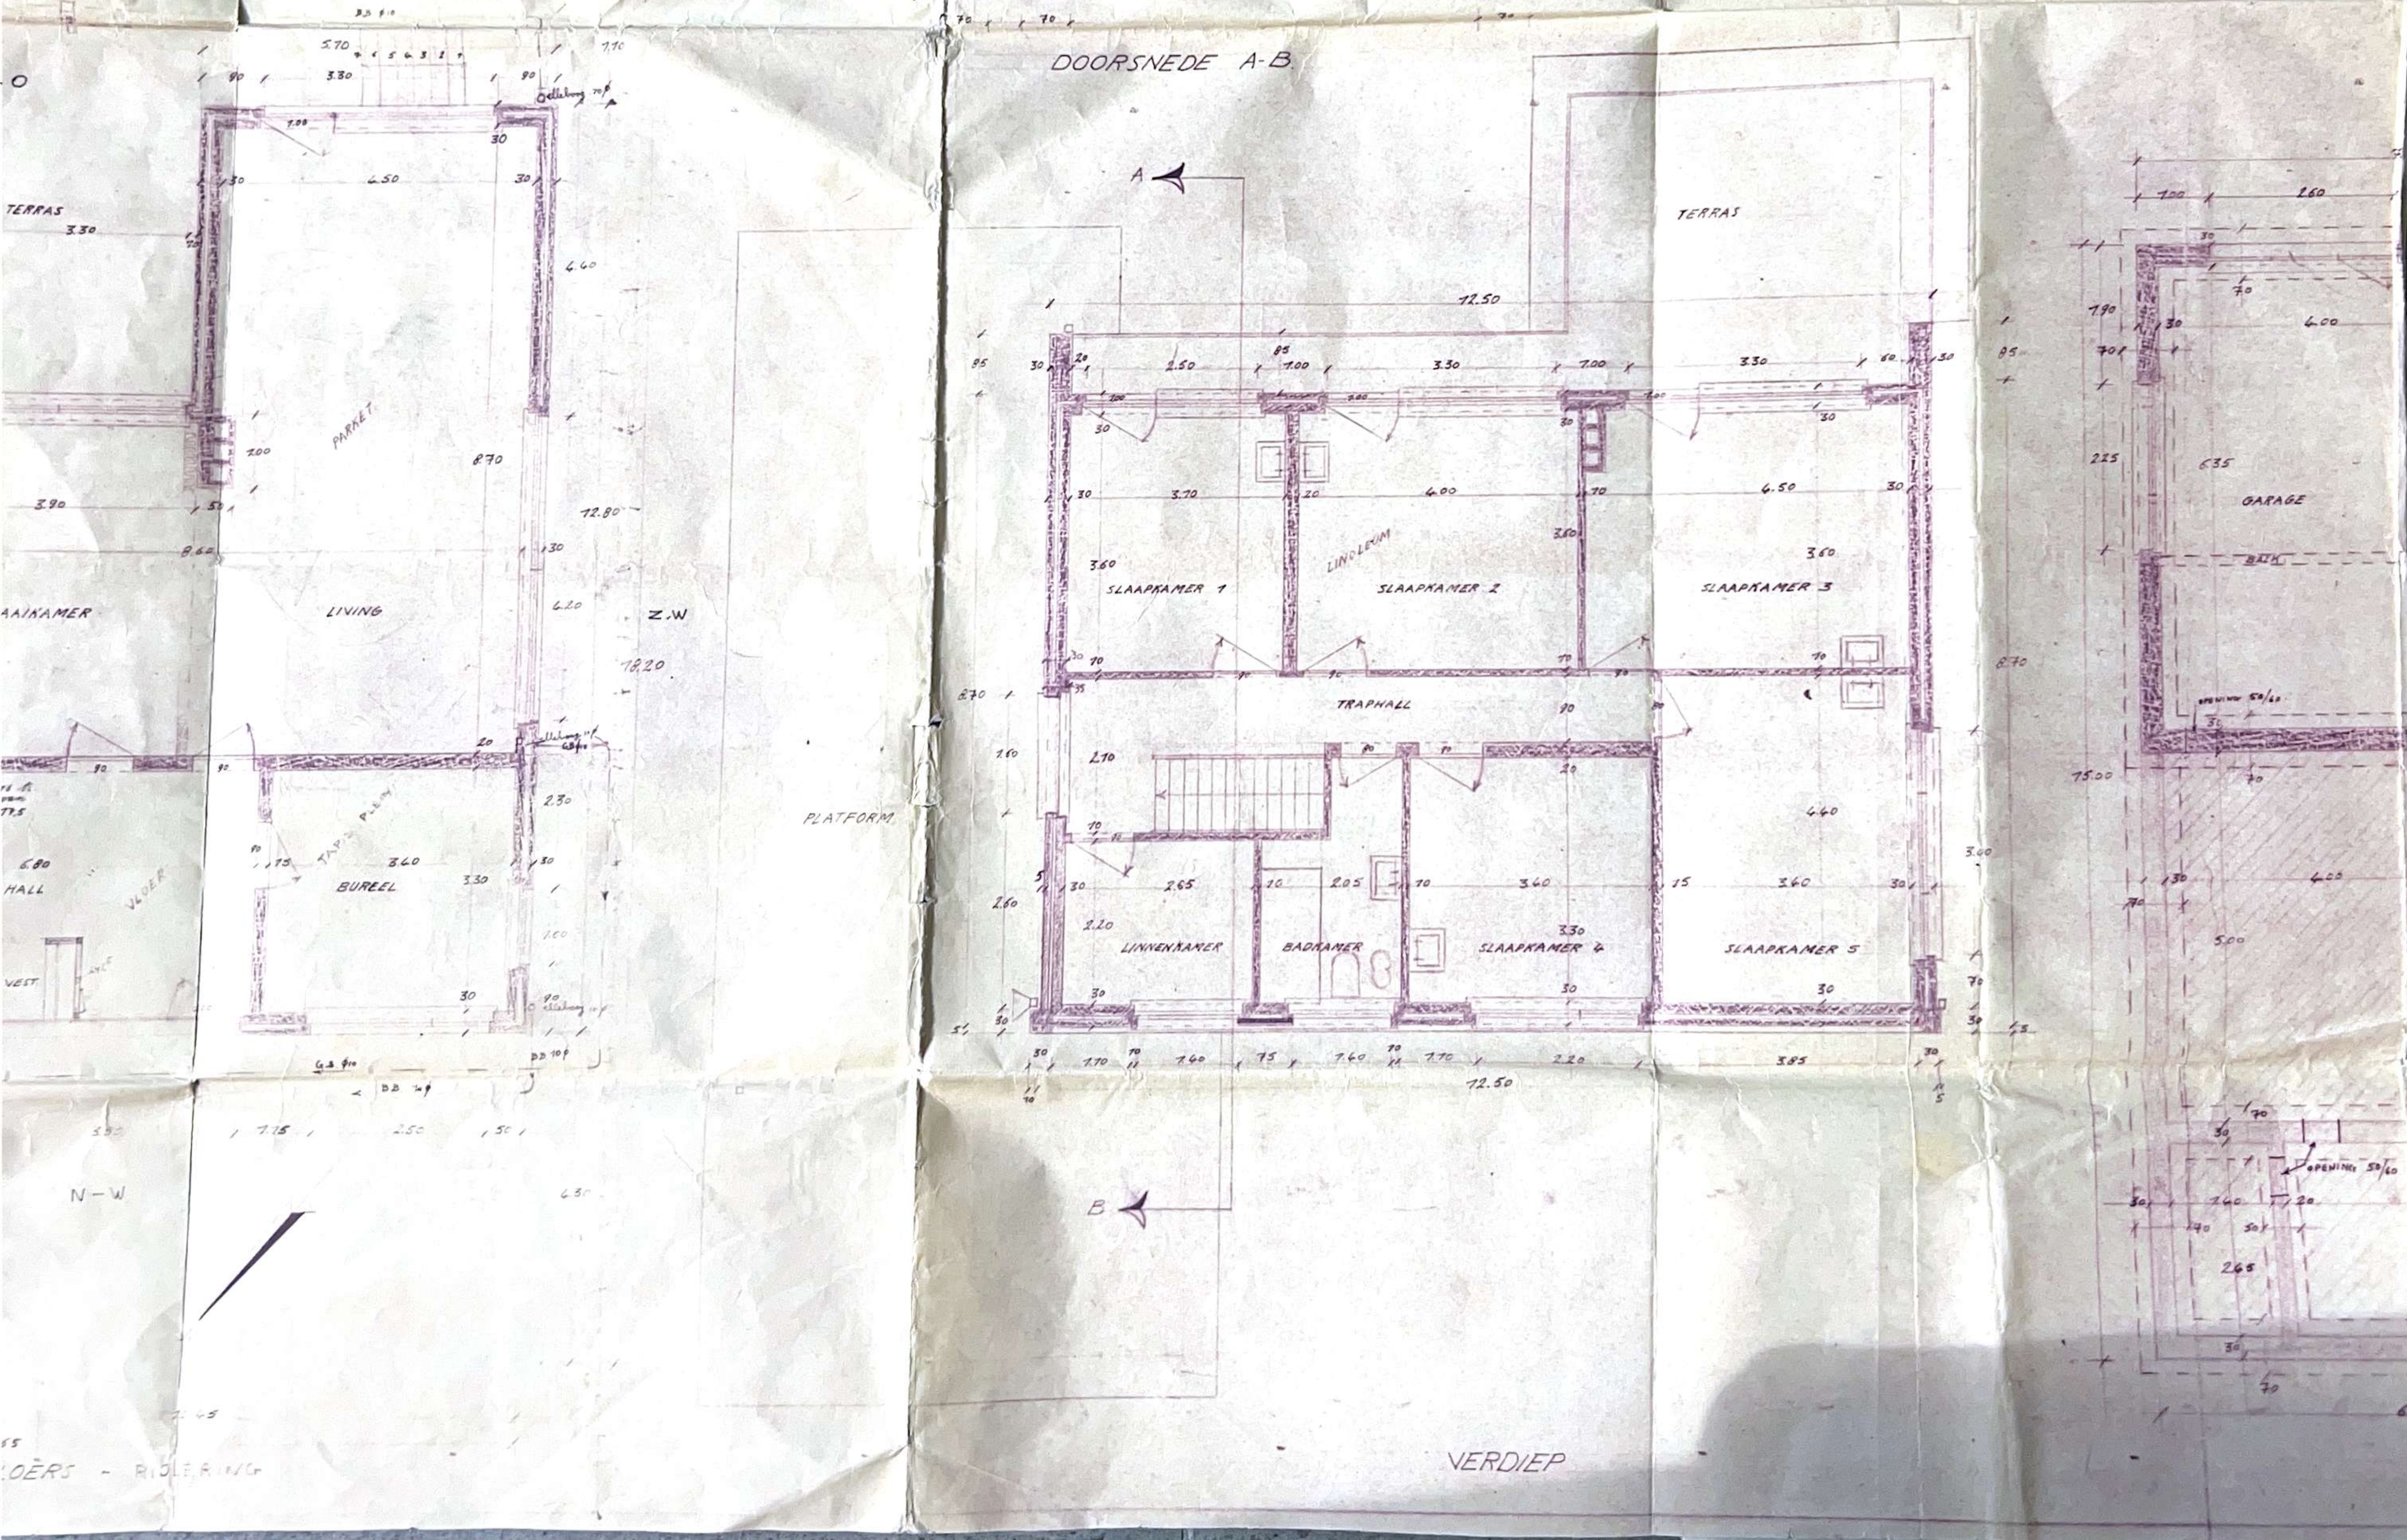


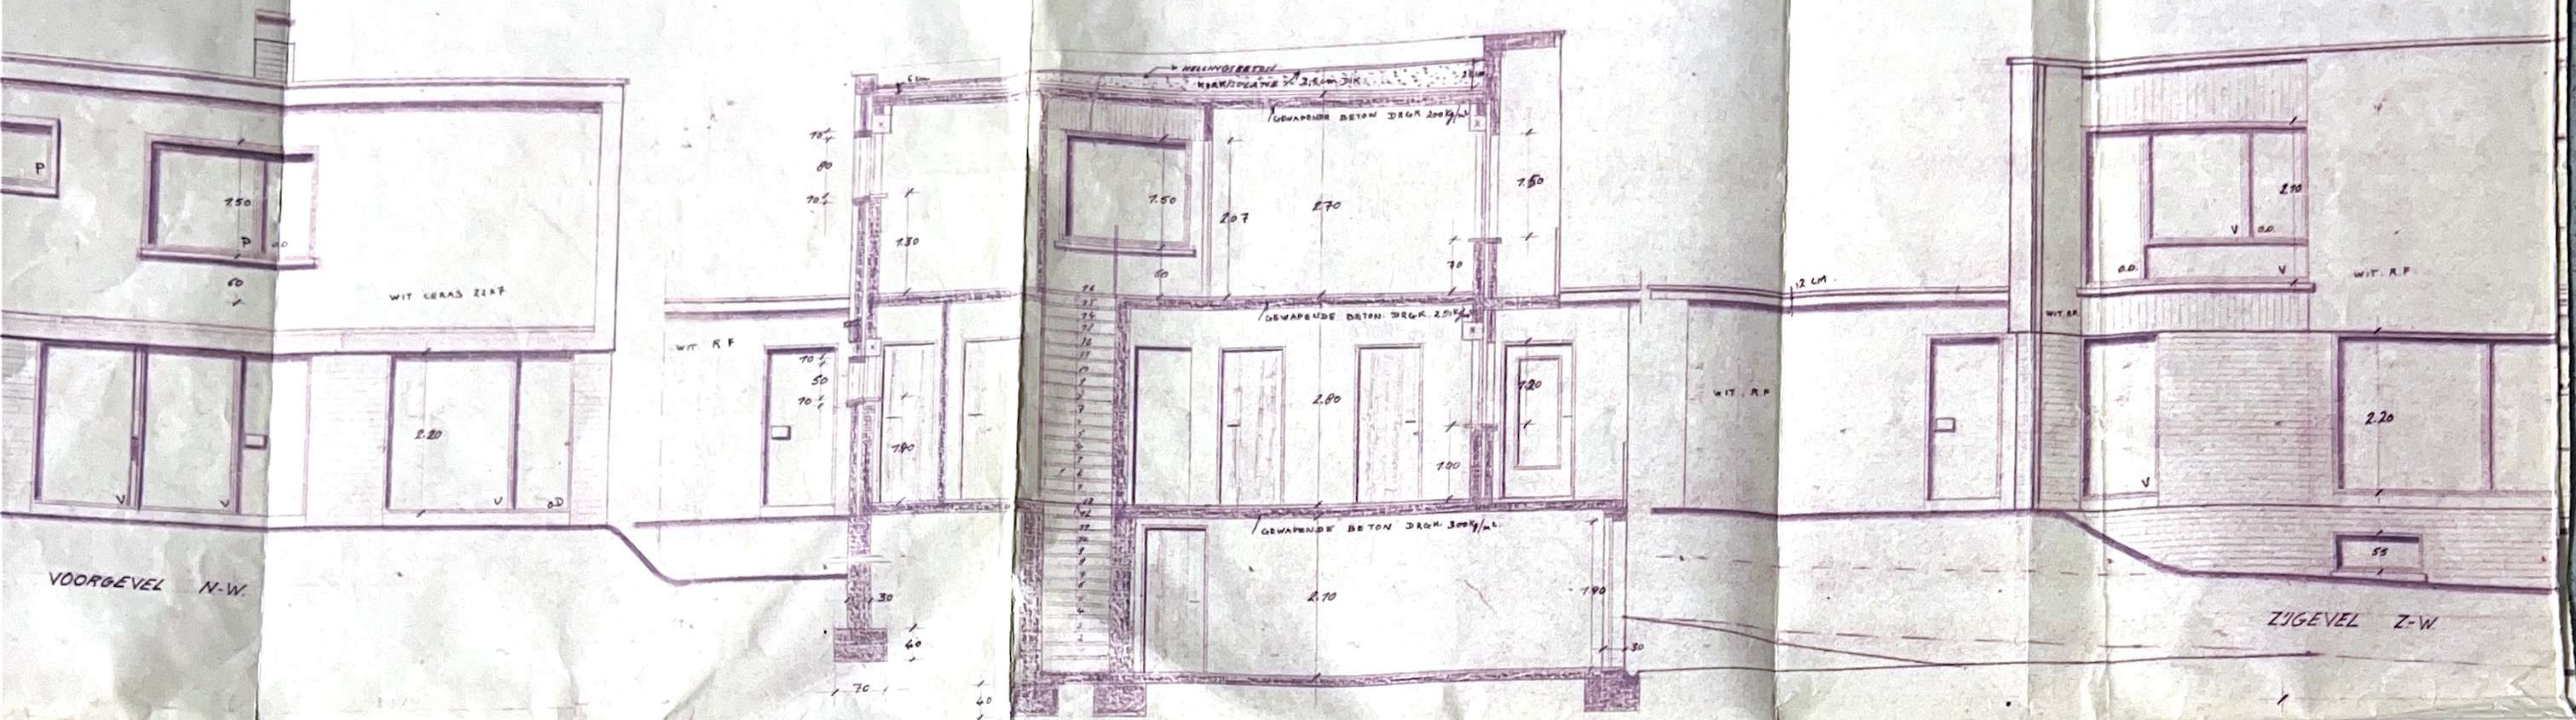

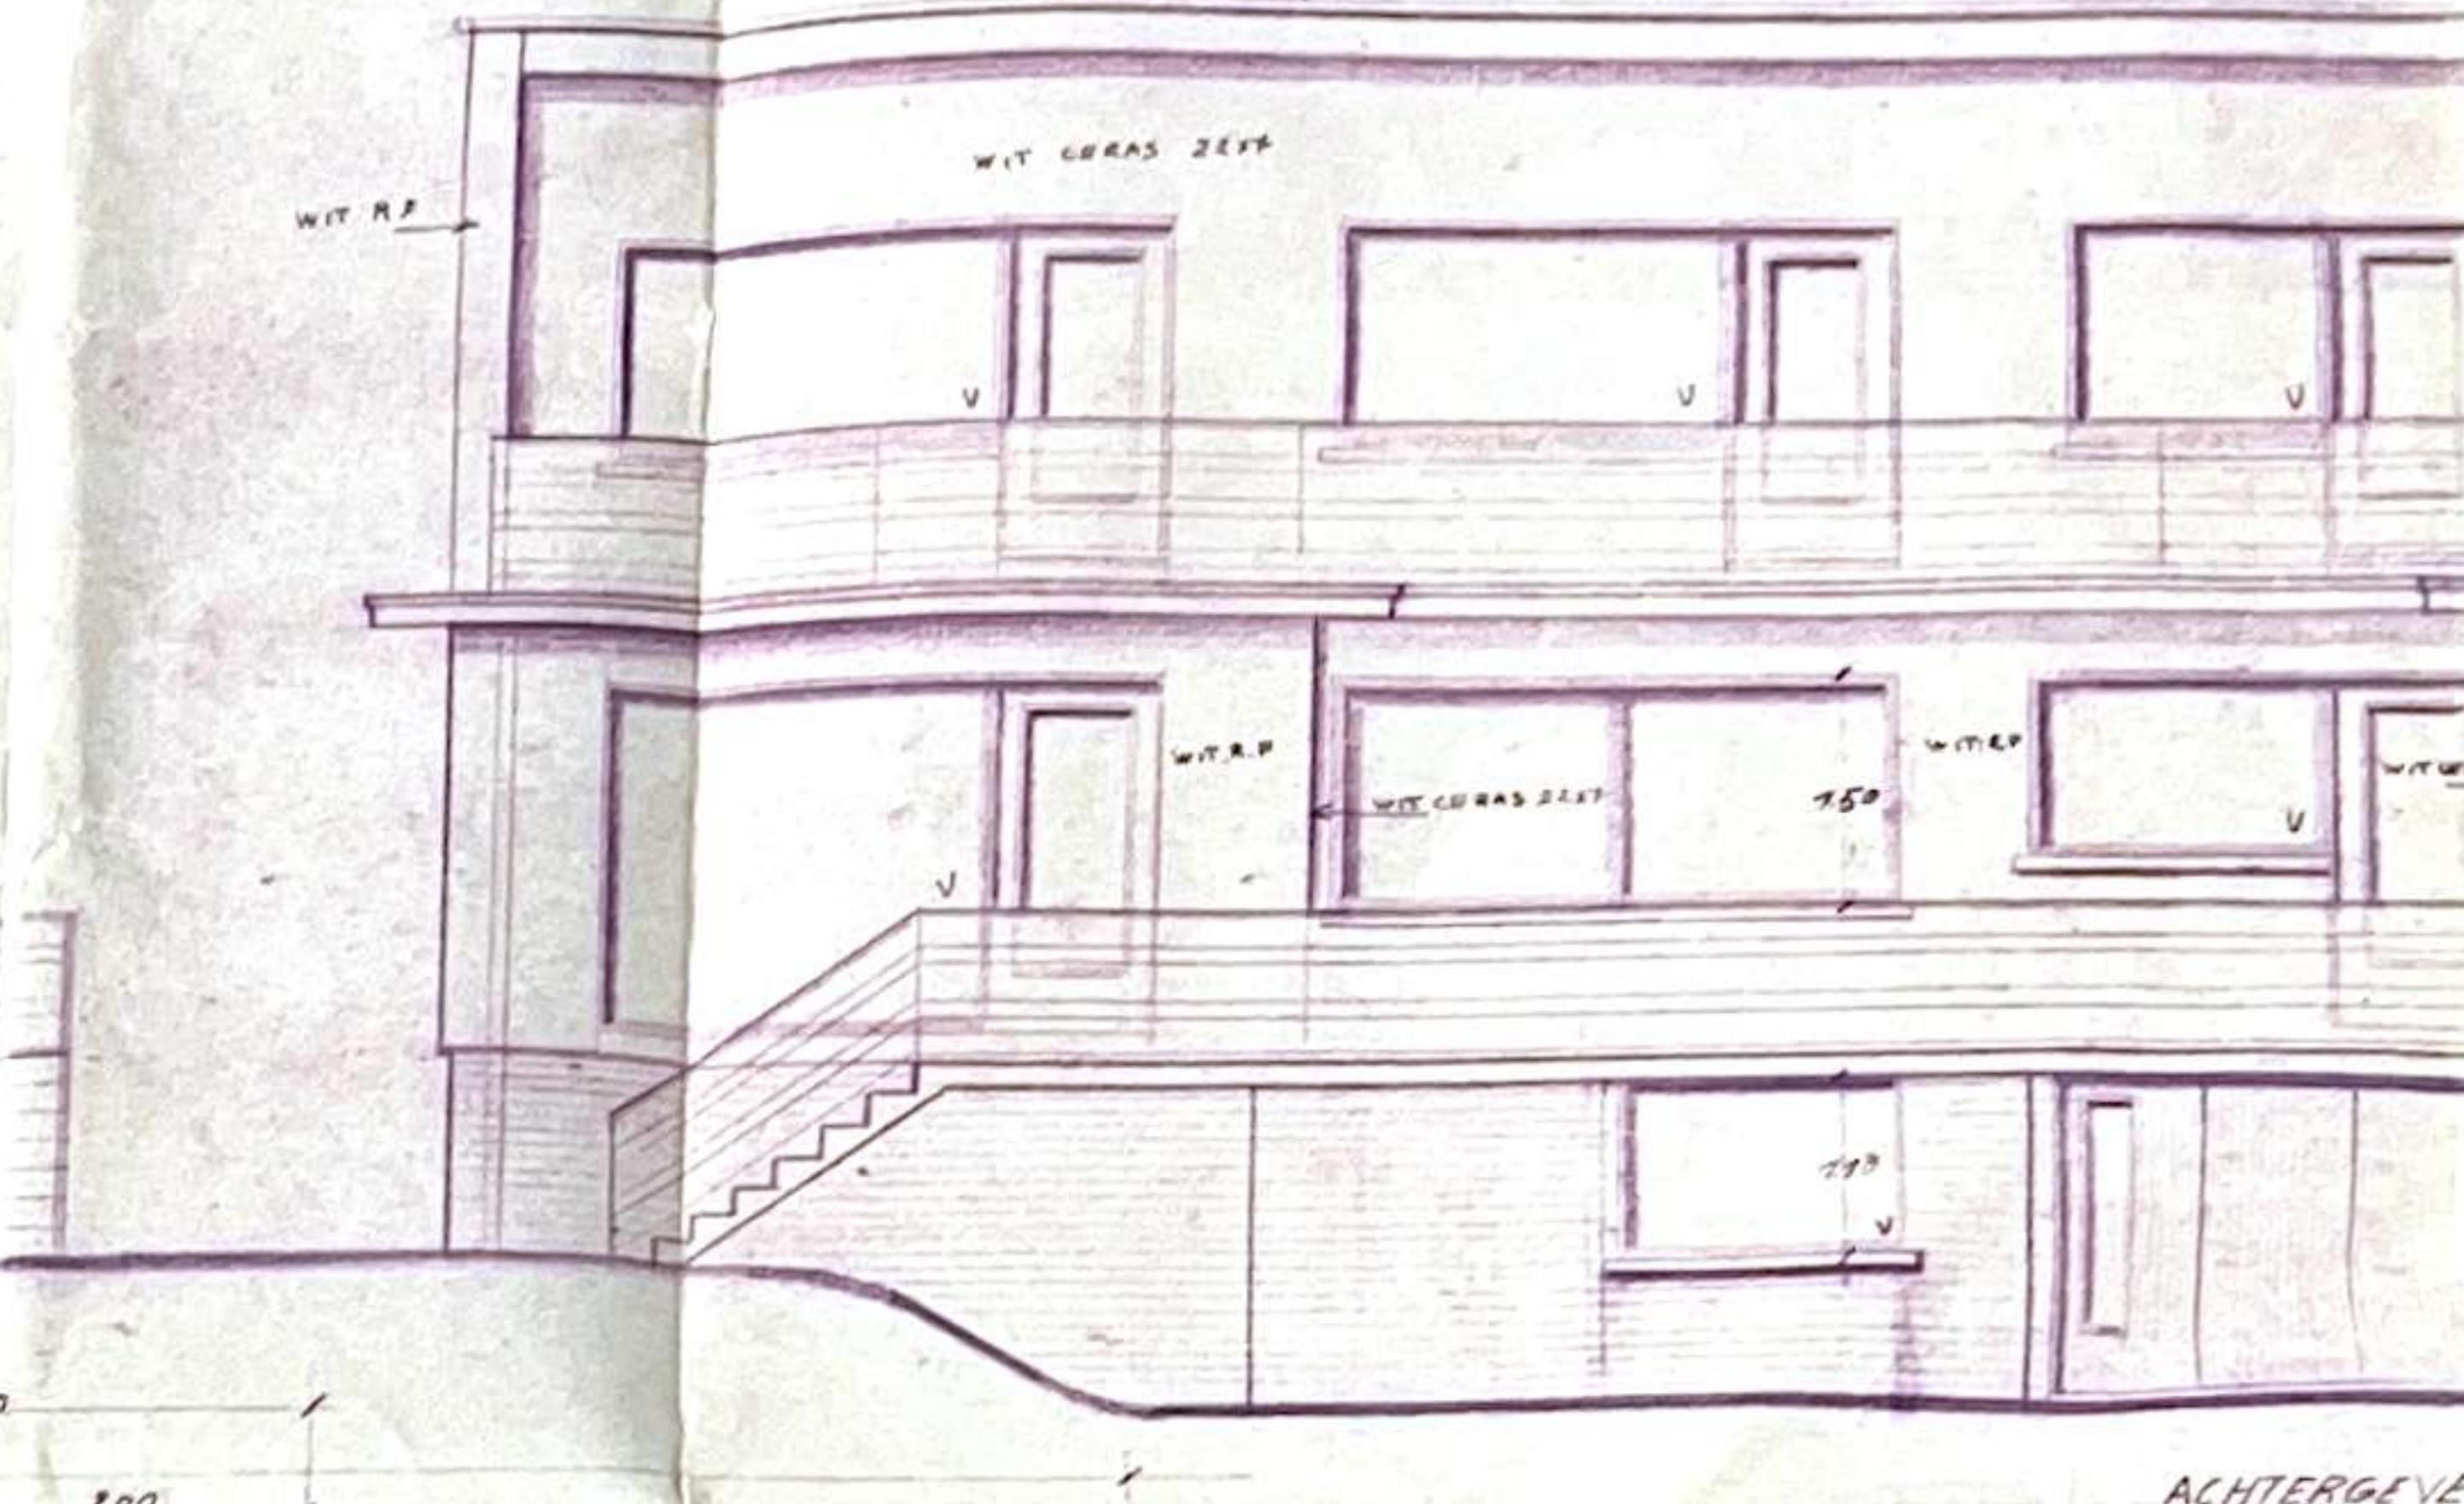

ZIGVEL Z-W

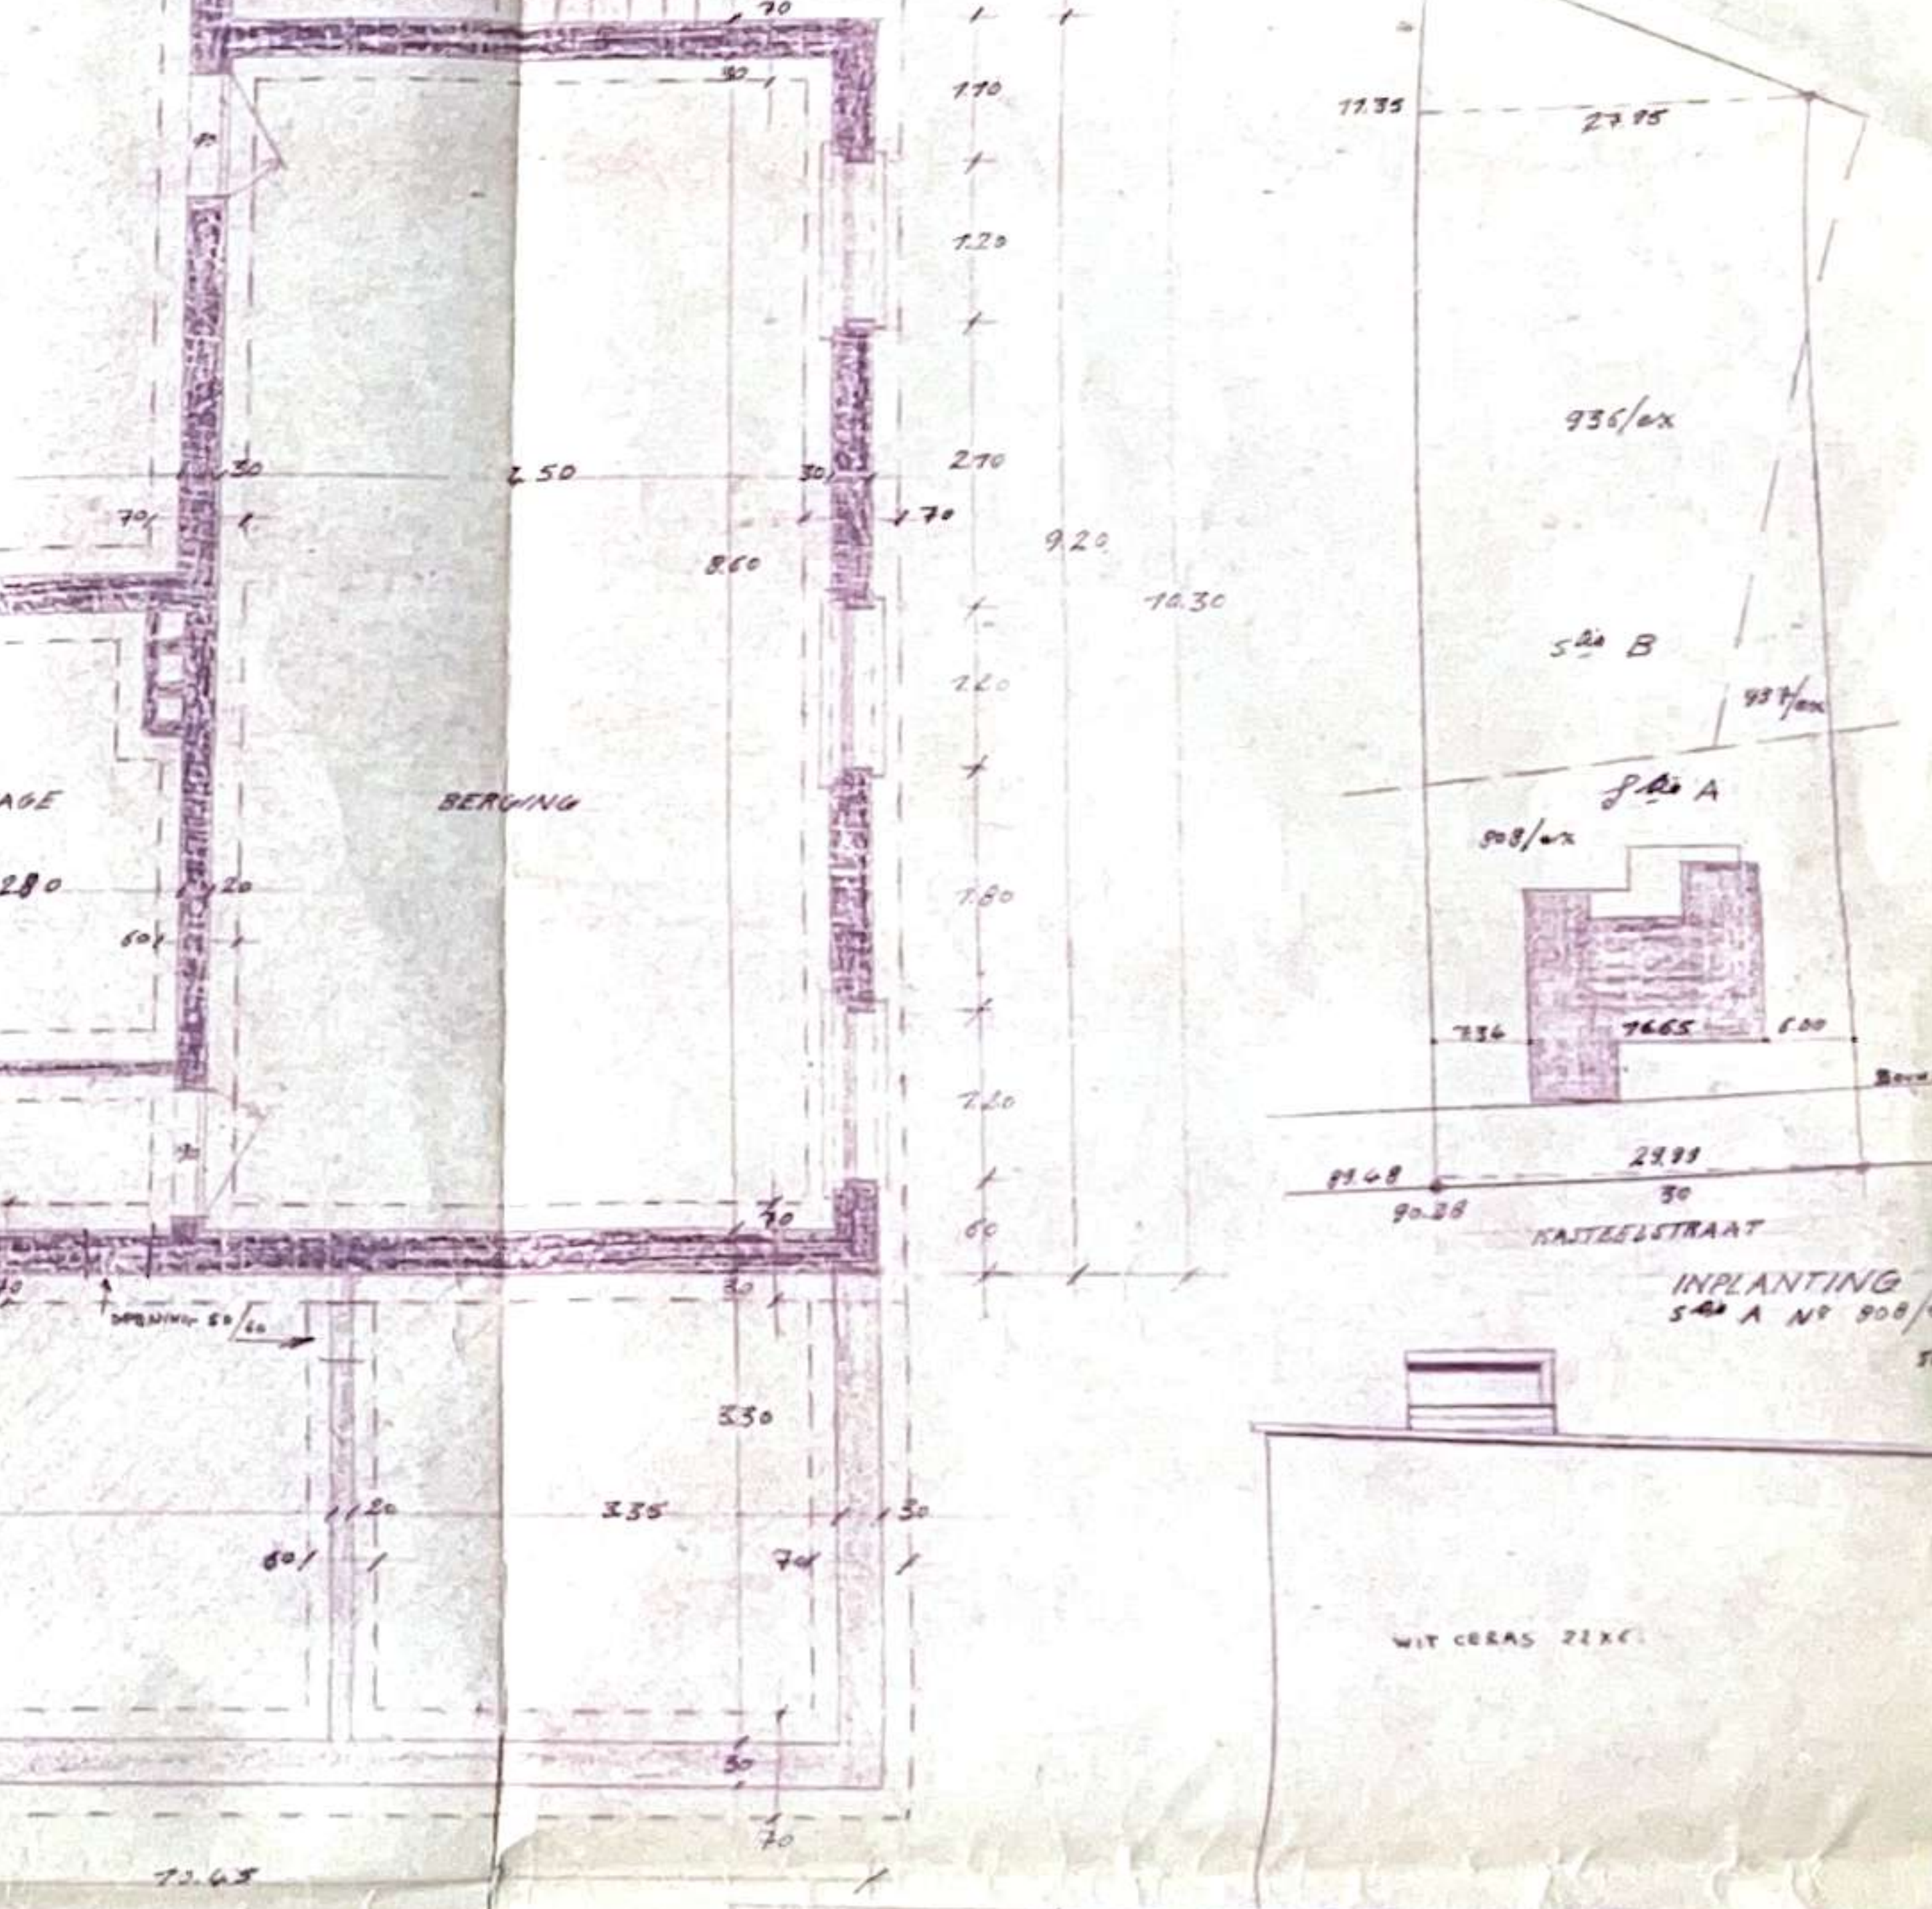

KEIDER - FUNDIERUNGPLAN

LITTEIN : ZWARTE KLAMPSTREK
 GEVELS : WITTE GEVELSTEEN
 DORPELS : ARDUIN
 BORSTWERING : HOUT
 DARWERK : ASFALT

GLADDE BETON

WIT CERAM ZIET

VOORGEVEL N-W

Z-O

TERRAS

PARKET

NAAIKAMER

LIVING

Z-W

PLATFORM

HALL

VLOER

BUREEL

N-W

1665
 GELUKVLOERS - RIOLERING

GEMEENTE AVELGEM

ONTWERP

TOT HET BOUWEN VAN EEN DOKTERS WONING
OP GROND OBLIGEN IN DE KATTELSTRAAT SIE A N° 808
EN SIE B N° 931/OK EN 937/OK
VOOR REKENING VAN DE HEER

DOKTER NORBERT DERUYCKE
WONENDE KATTELSTRAAT N° 73 TE AVELGEM

SCHAAL 2%



OPGEMAANT TE ROESELARE
DOOR DE ARCHITECT PROV. REG. WVL. 702
LUK DE CONINCK
31 MEI 1913

DE CONINCK LUK
ARCHITECT
PROV. REG. 1913
24 RUE DE LA
ROESELARE

VOOR AKKOORD

DE AANVRAGER

DE AANNEMER

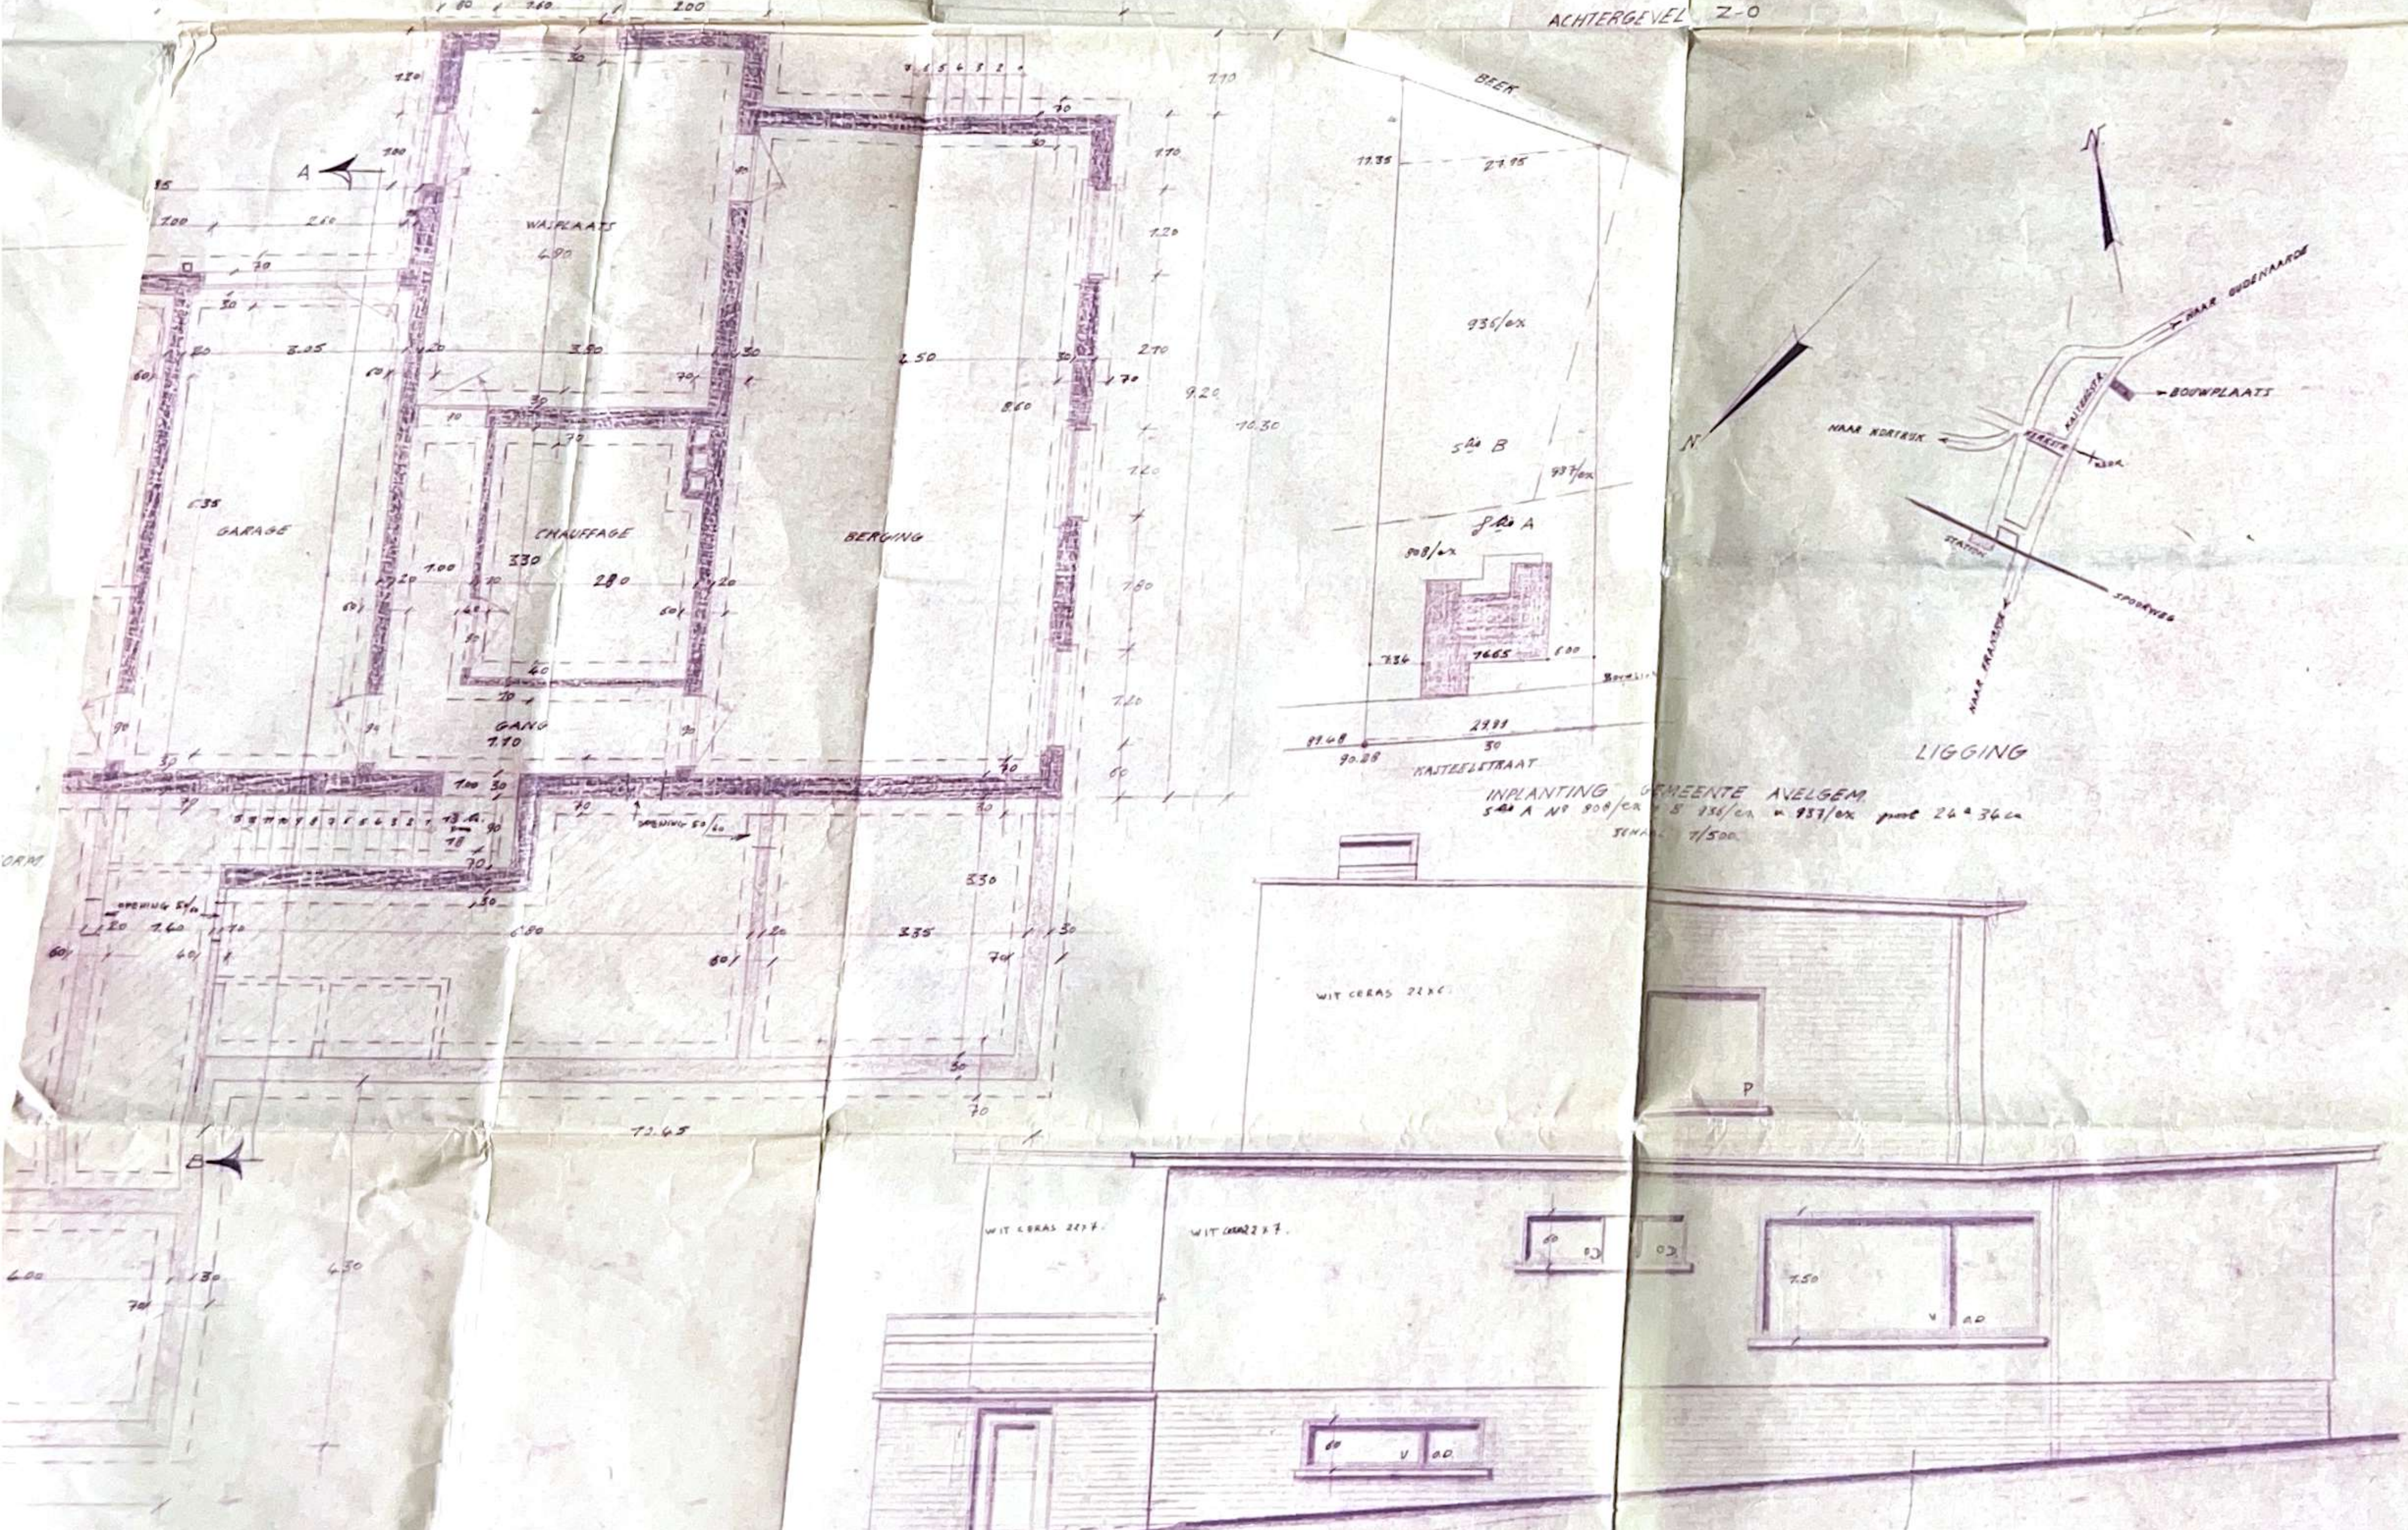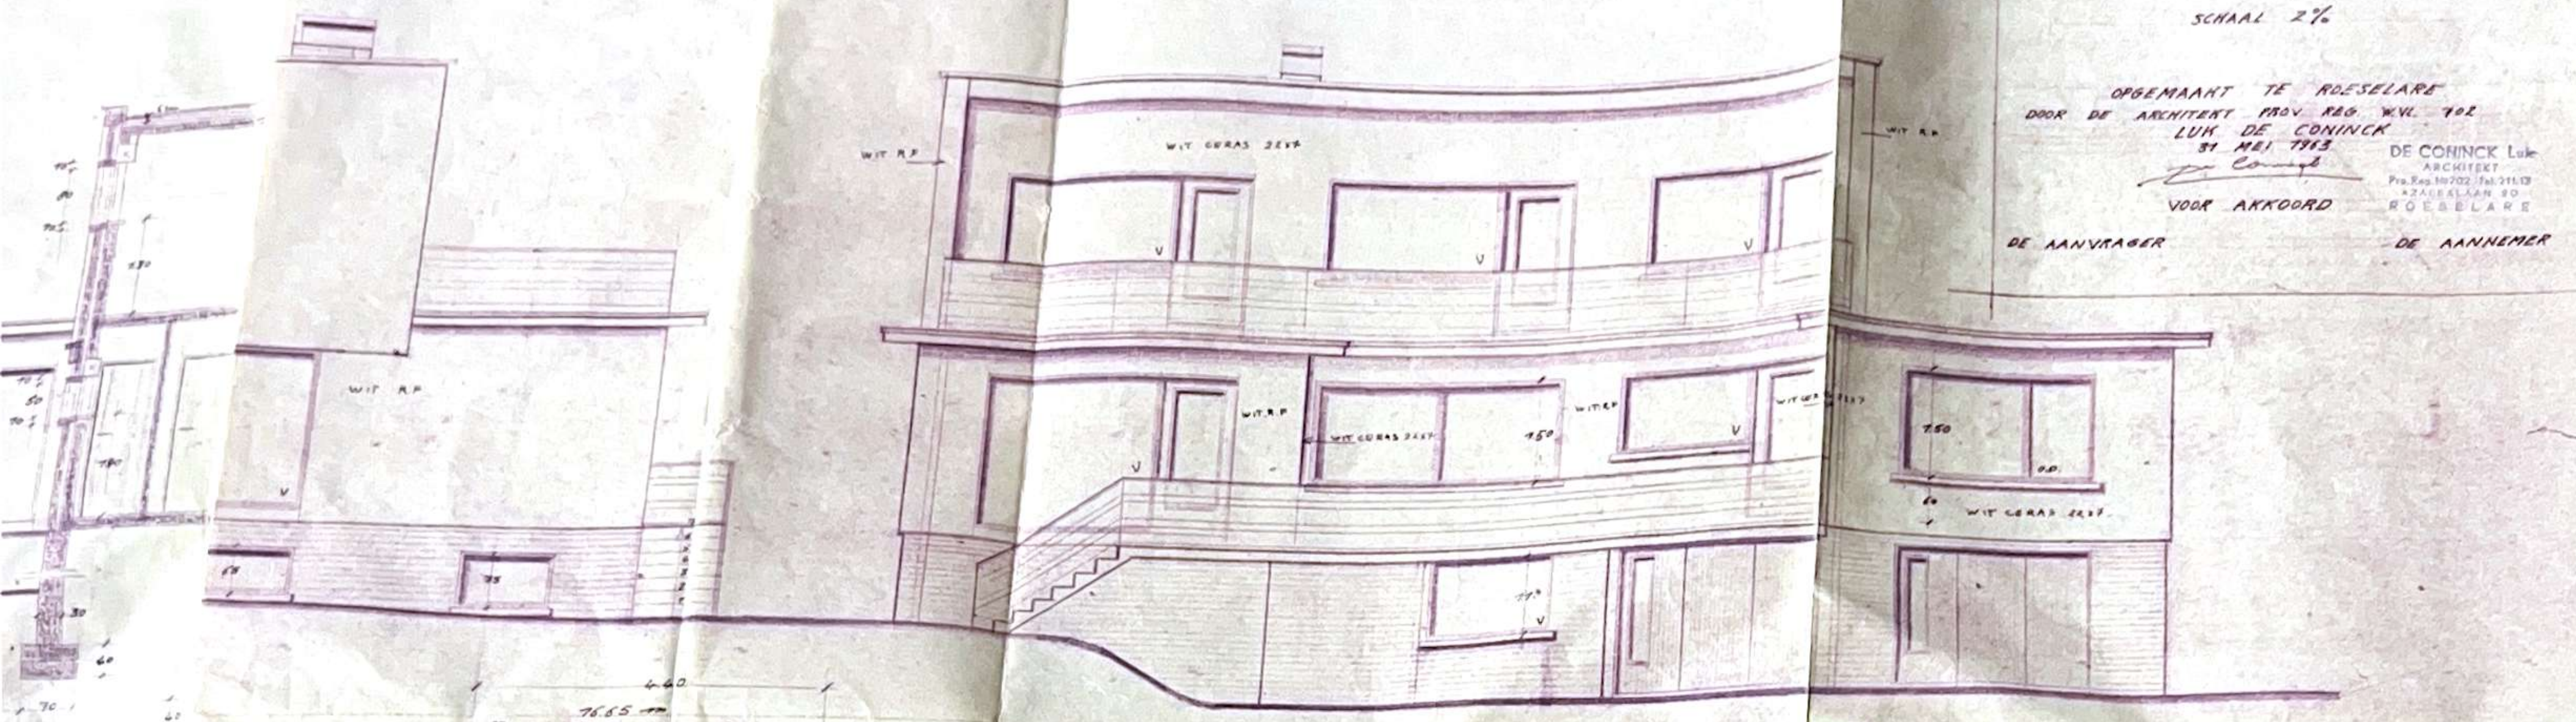

KEIDER - FUNDINGPLAN