


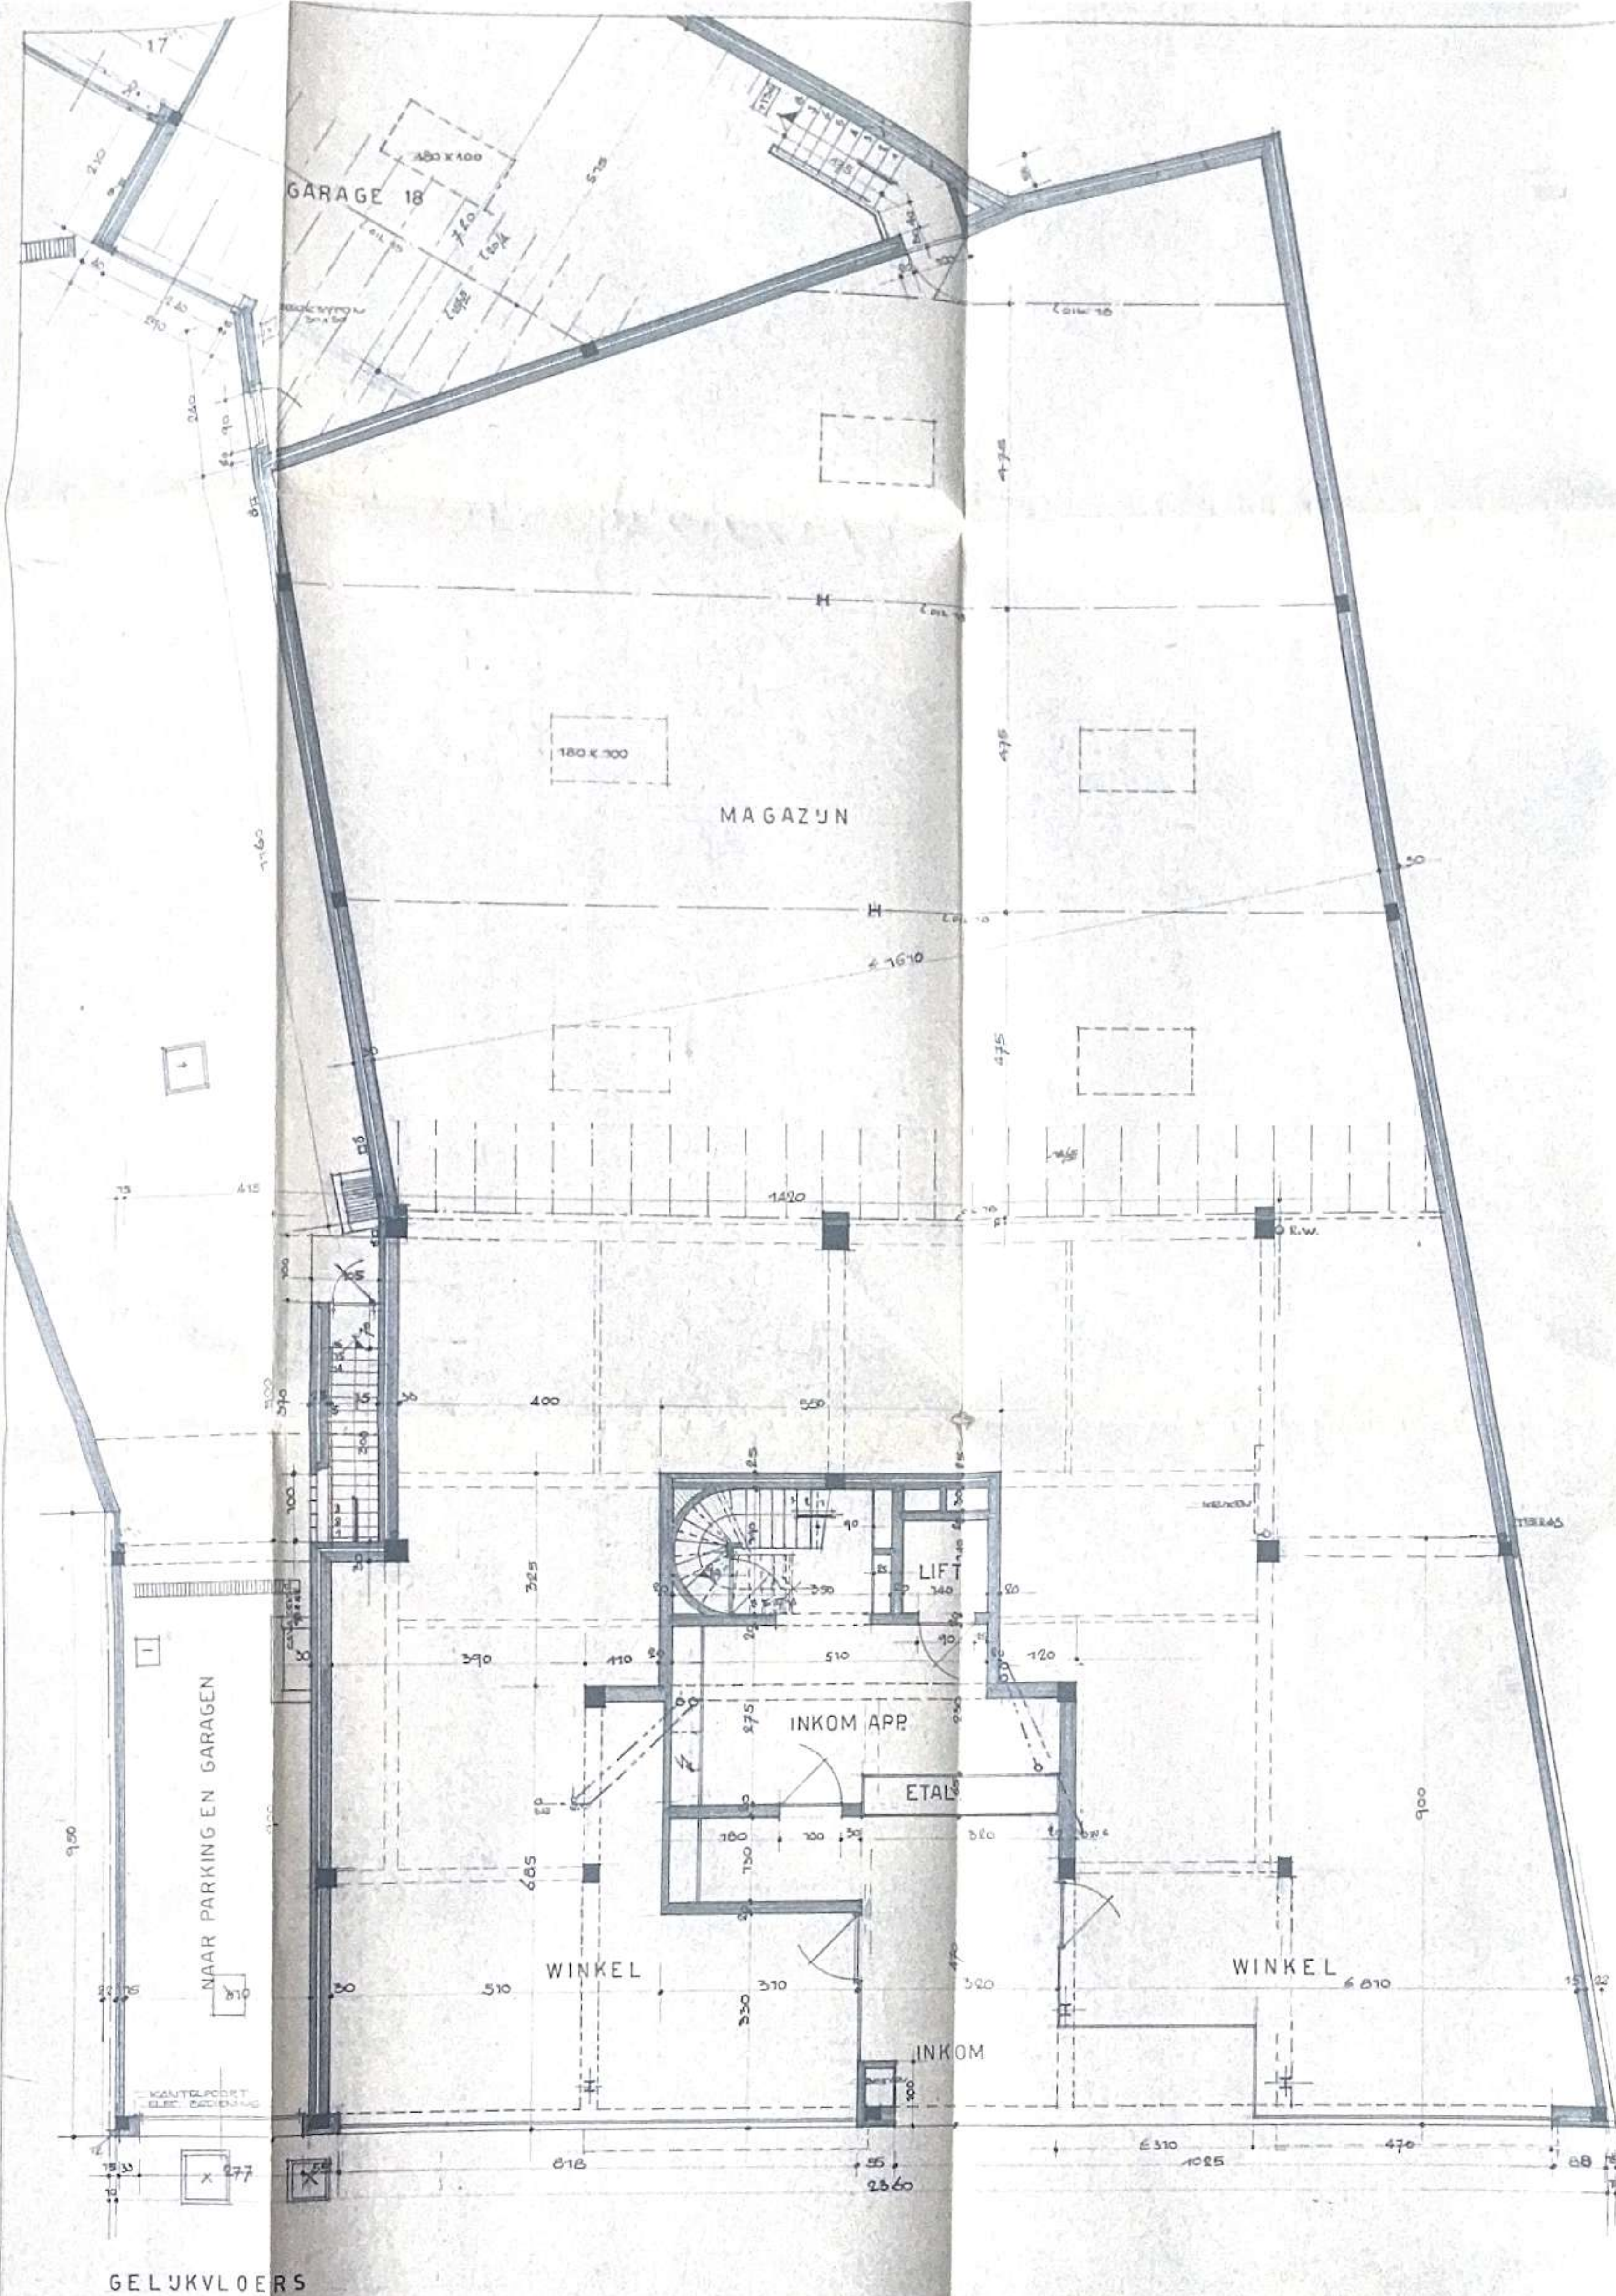

GEMEENTE ZWEVEGEM

OTEGEMSTRAAT

SECTIE: NRS. 127^P - 127^B - 127^E - 127^A

ONTWERP TOT HET BOUWEN VAN
WINKELGEBOUW MET APPARTEMENTEN

OPDRACHT

HR. MW. FRANS FAVEERE - MOREAU

OTEGEMSTR. 23. ZWEVEGEM

DE ARCHITEKT
GEO. LIBRECHT ZWEVEGEM
AVEGEMSTR. 167
O.A.W.V.L.


Gefabekend "re variantur" door de partijen en ons
notaris Frank Dony te Zwevegem, als bijlage aan
de akte van zijn erft van 1912.

DE AANVRAGER


DE AANHEMER

GELUKVLOERS
SCHAAL: 2 CM. P.M.

Geregistreerd te Kortrijk 111
op 1912
boek 1, blad 1, vel 1
Ontvanger: 1912
De Ontvanger, 1912
2

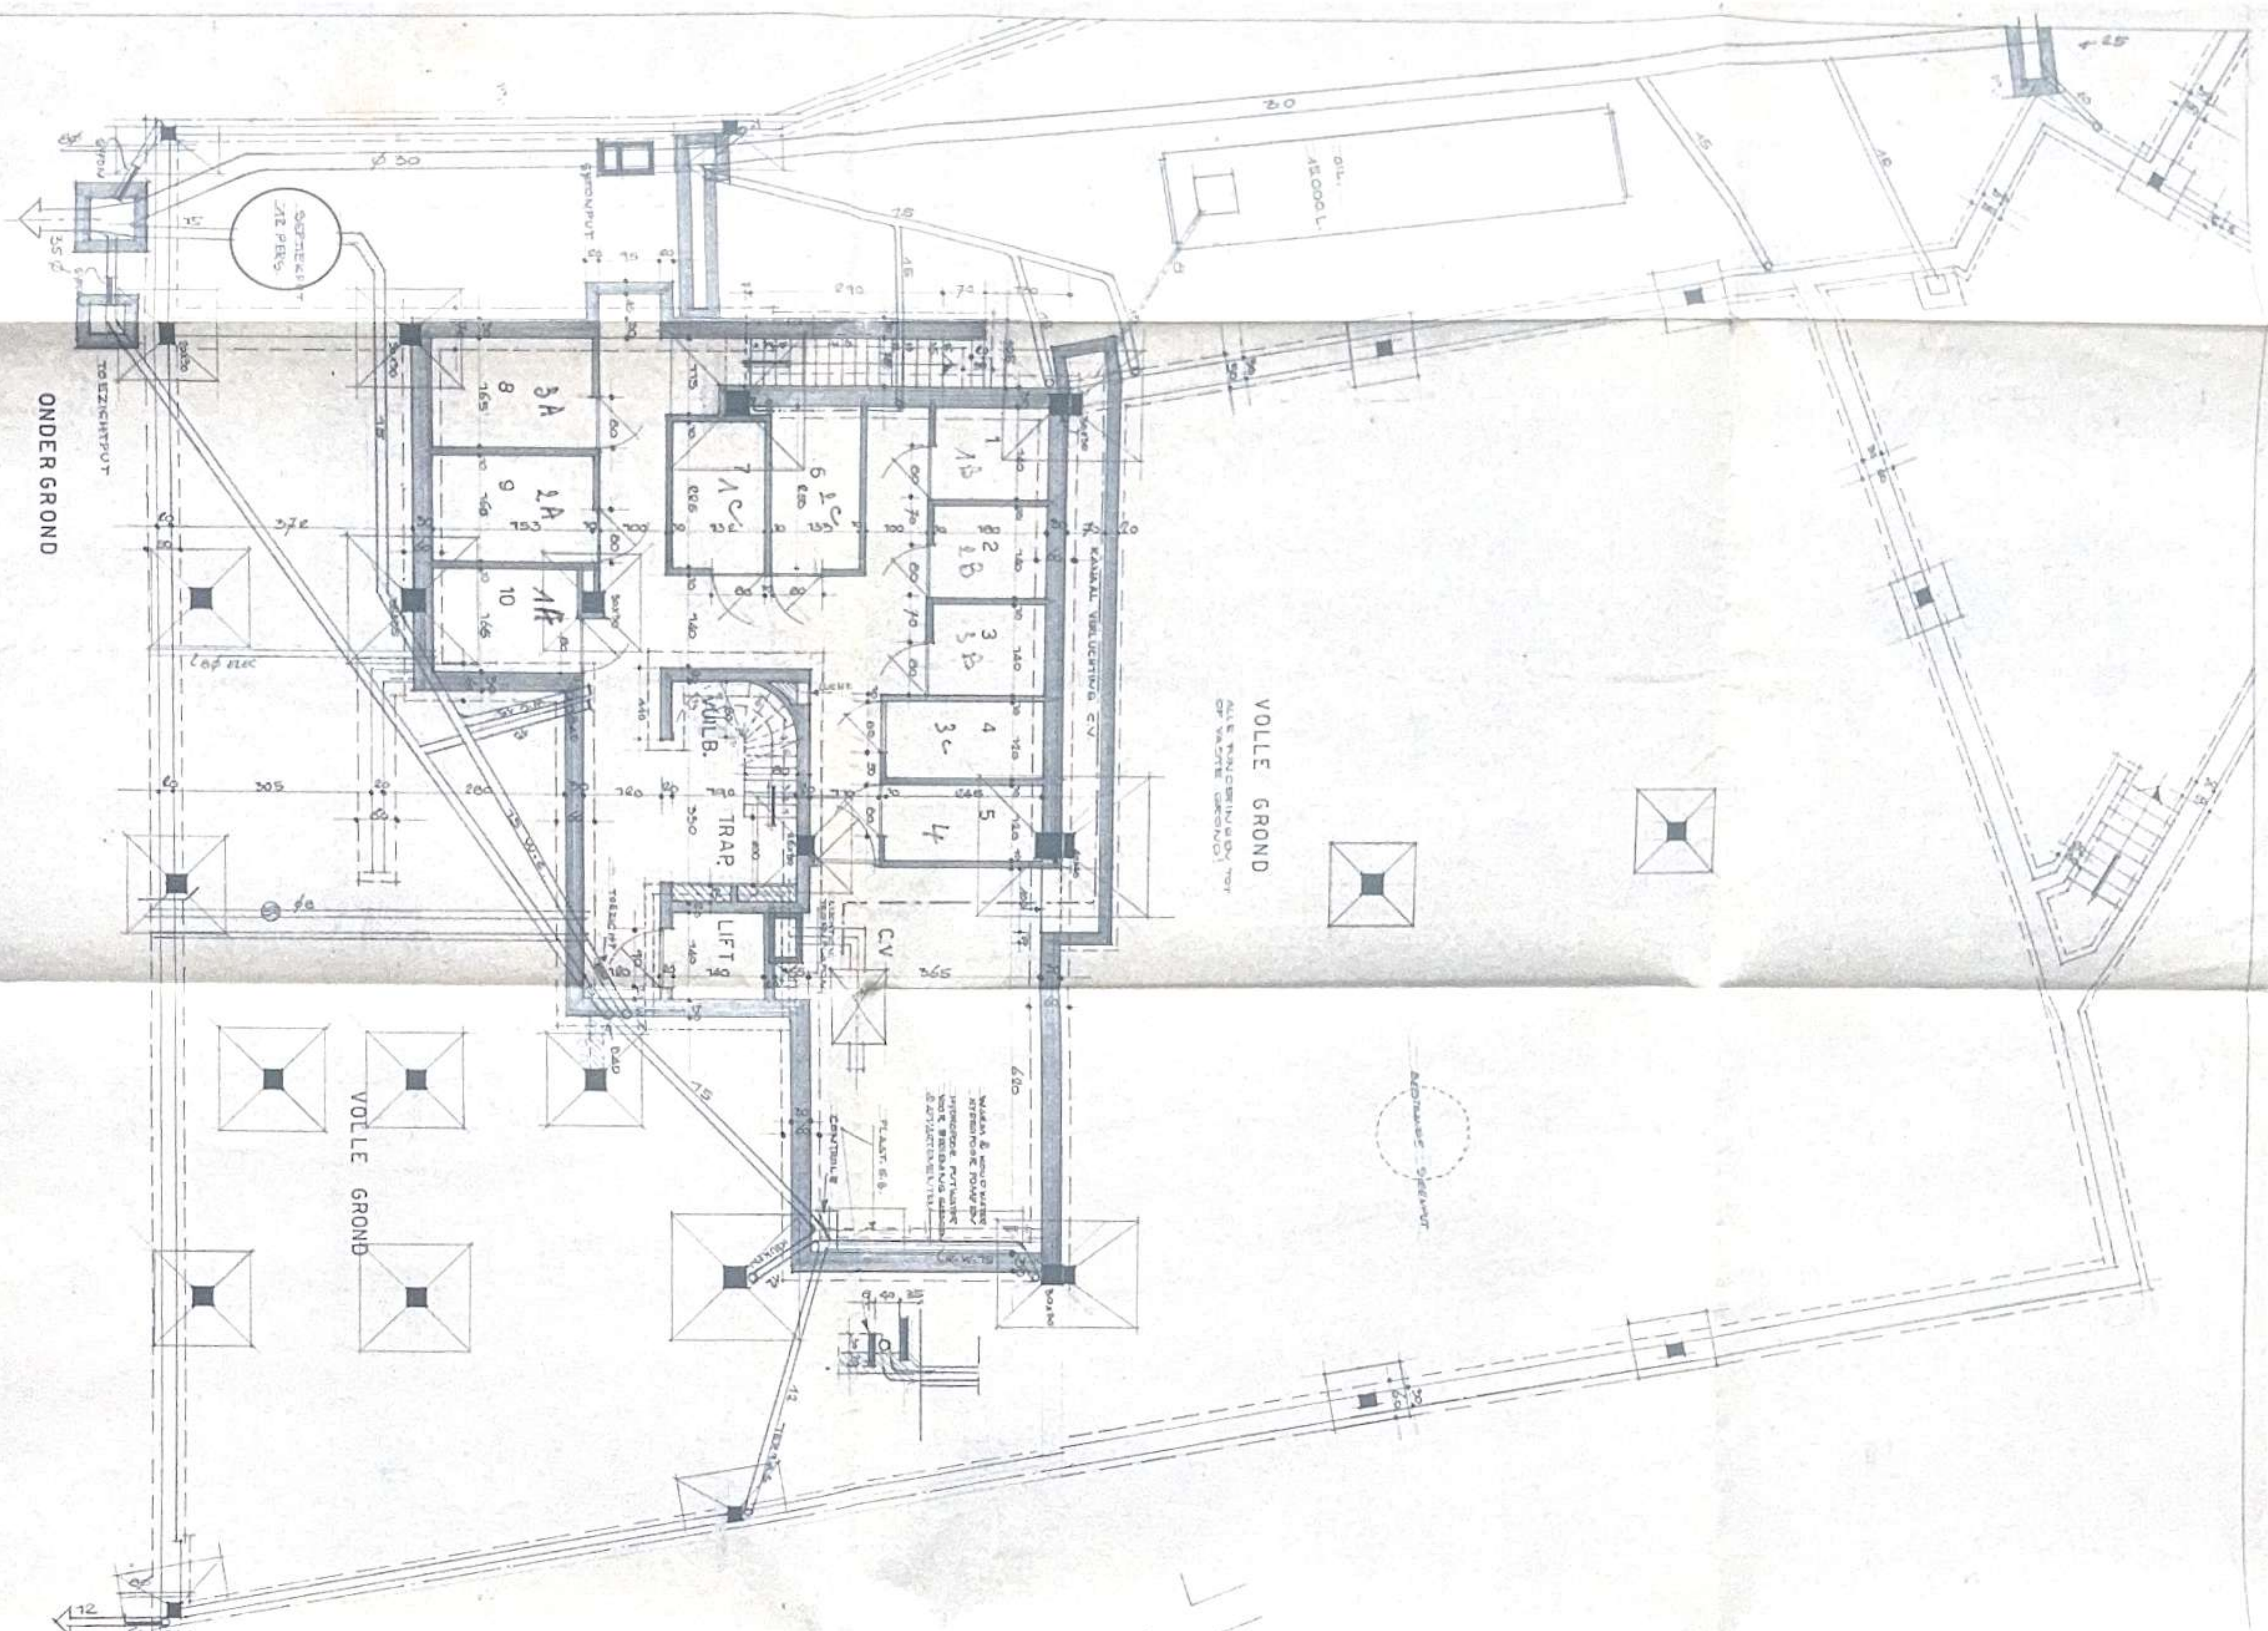

LIGGING - 7/10,000

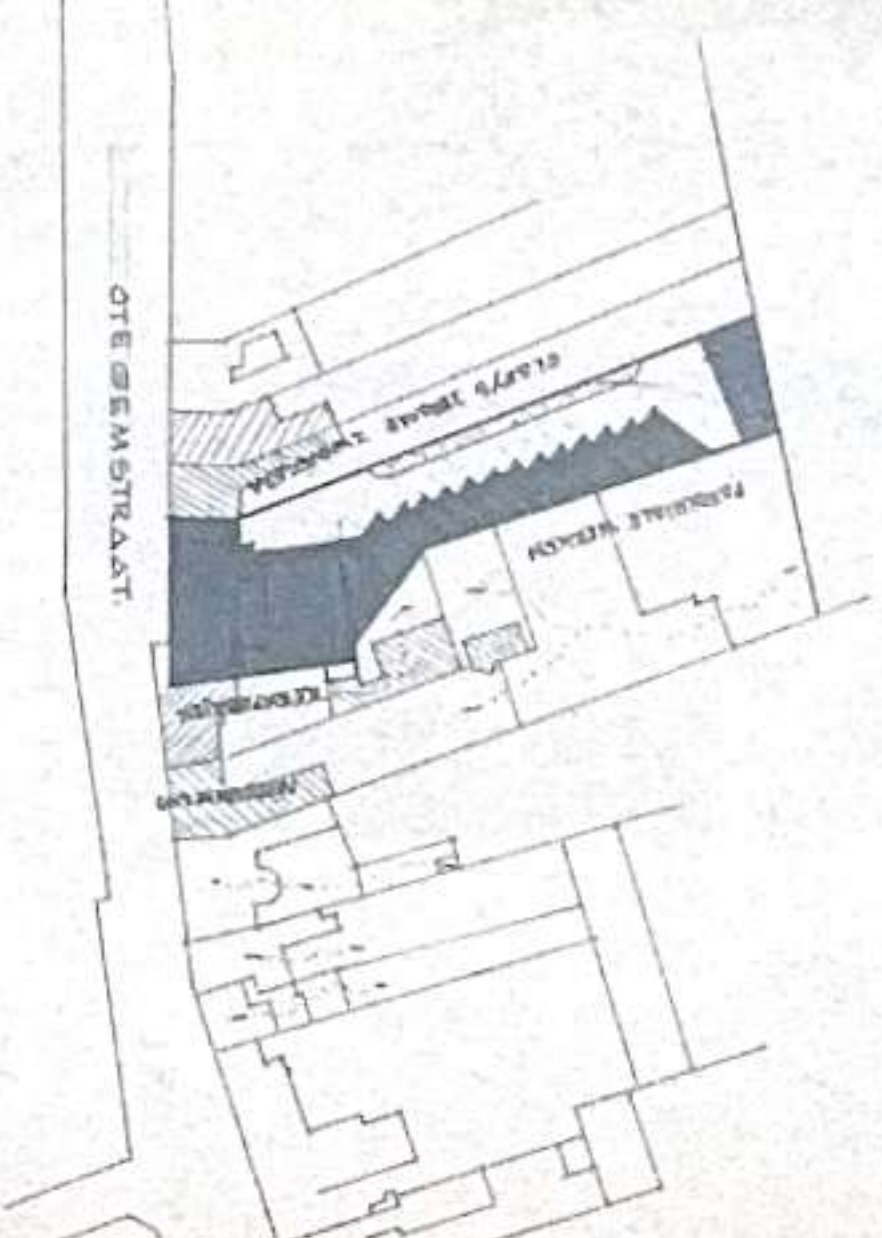

DEMONSTRAT

INPLANTING 1/1000

GEMEENTE ZWEEGEM
OTEGEMSTRAAT.

SECTIE: NRS $\cdot 127^P_{-127^b/2} - 129^g - 127^h$

ONTWERP TOT HET BOUWEN VAN
WINKELGEBOUW MET APPARTEMENTEN

OPDRACHT
HR. MW. FRANS FAVEERE - MOREAU
OTEGEMSTR. 23. ZWEVEGEM

DE ARCHITECT
GEO. LIBRECHT ZWEEGEM
MELBOMSTR. 57
O.A.W.V.

Geleend "na variatie" door de partijen en ons notaris Frank Deryn te Zwervogen, als bijlage aan de akte van zijn ambt van 9 / 10 / 1990.






DE AANYRAGER

DE ANNEMER

ONDERGROND - INPLANTING - LIGGING
SCHAAL: 2 CM. P.M.

Congestive h. Kistyle all
el. wavy - second row
op. v. m. blue - 19 Feb.
pink & red 80 - w/ 80
cysticary glands in 1st part 1

Eduard Cohnberger,
H. VANDRICHET.

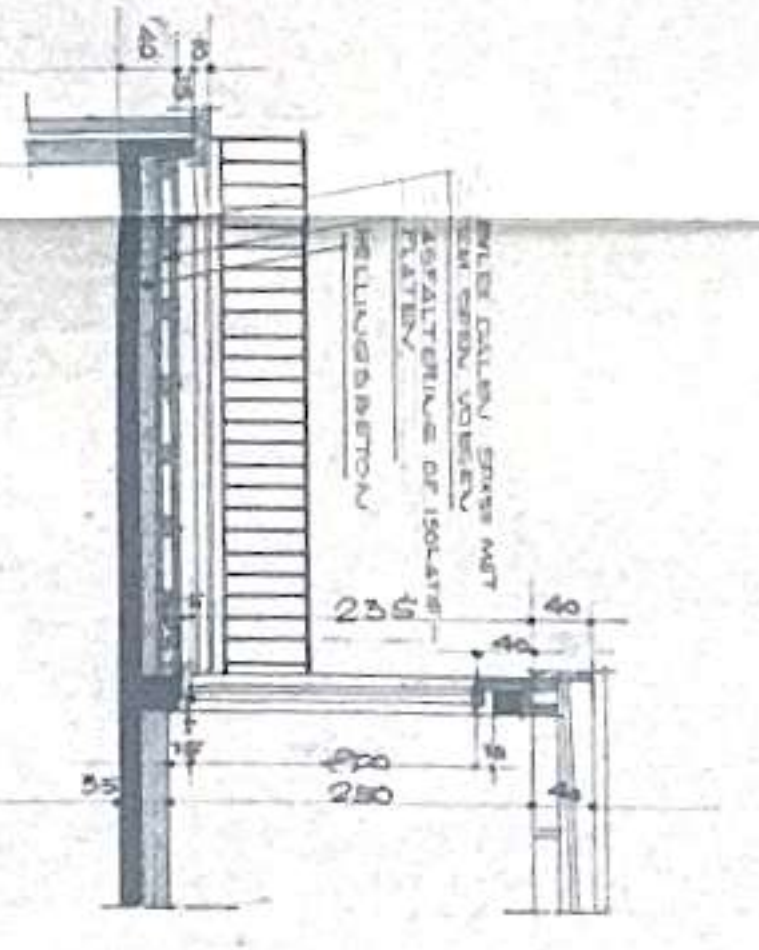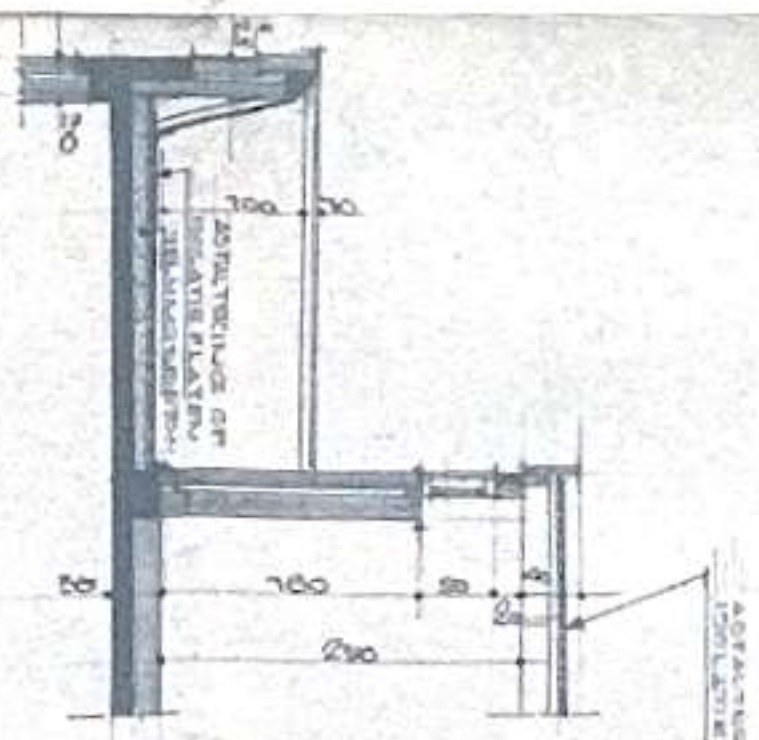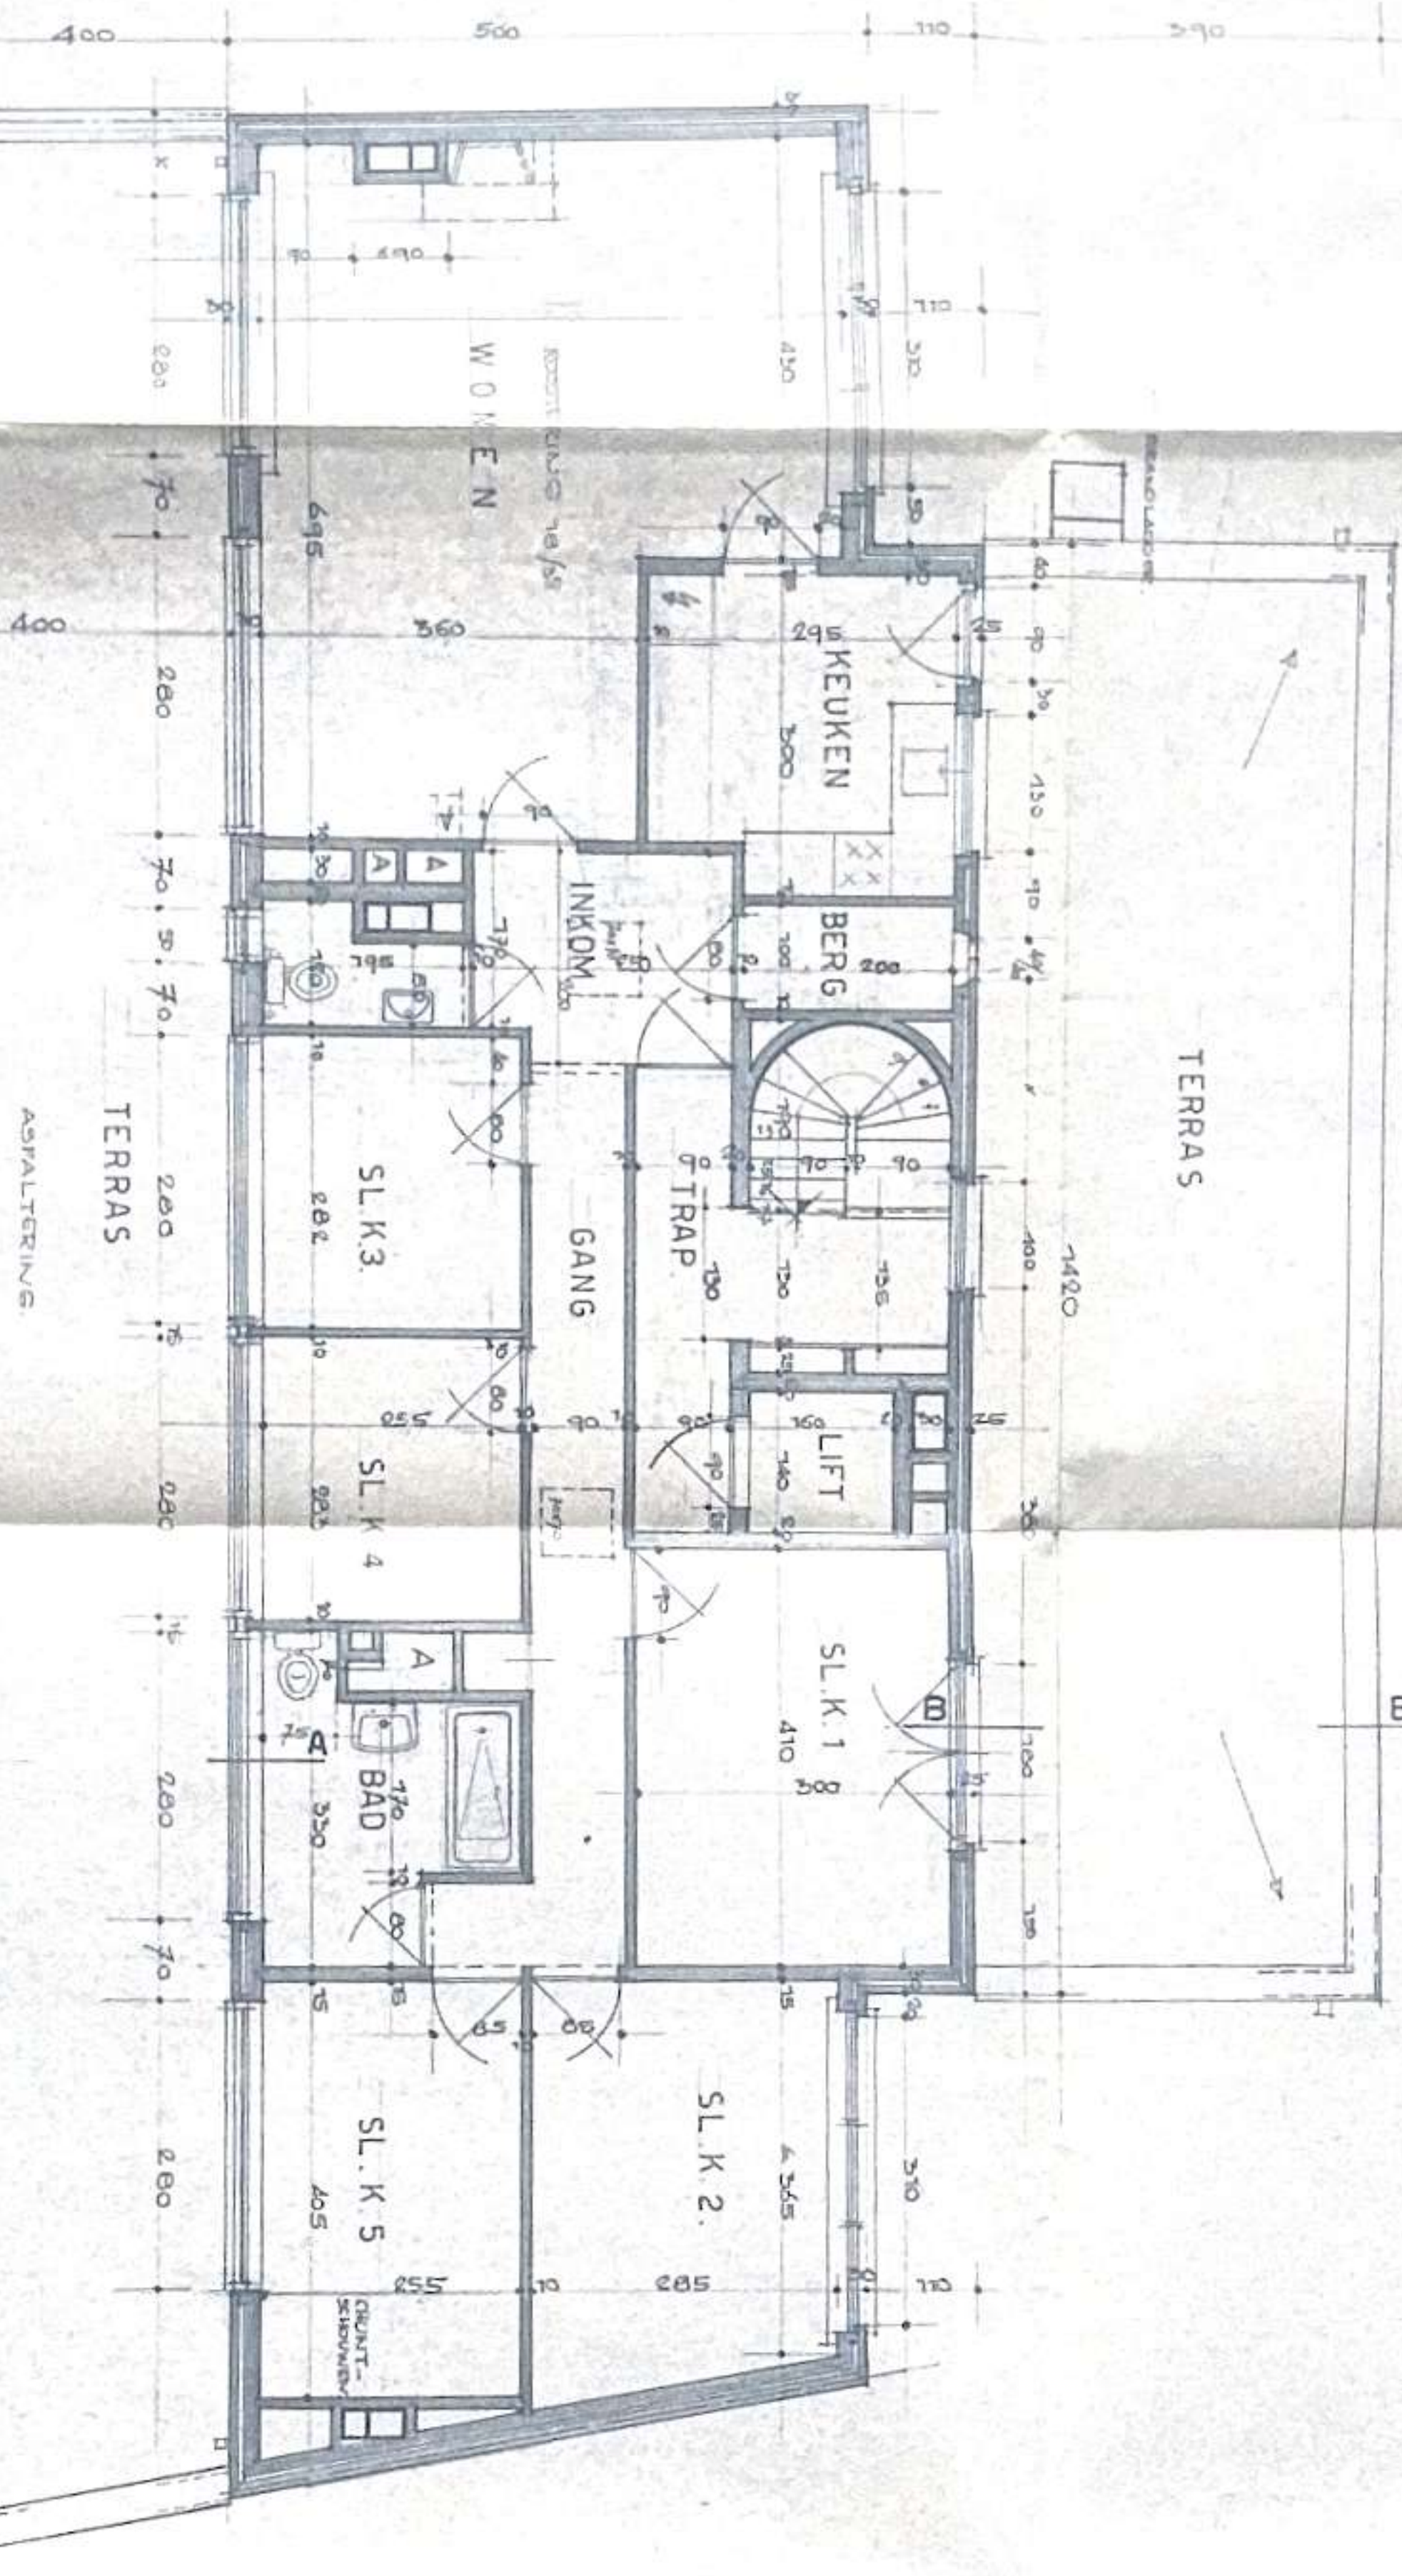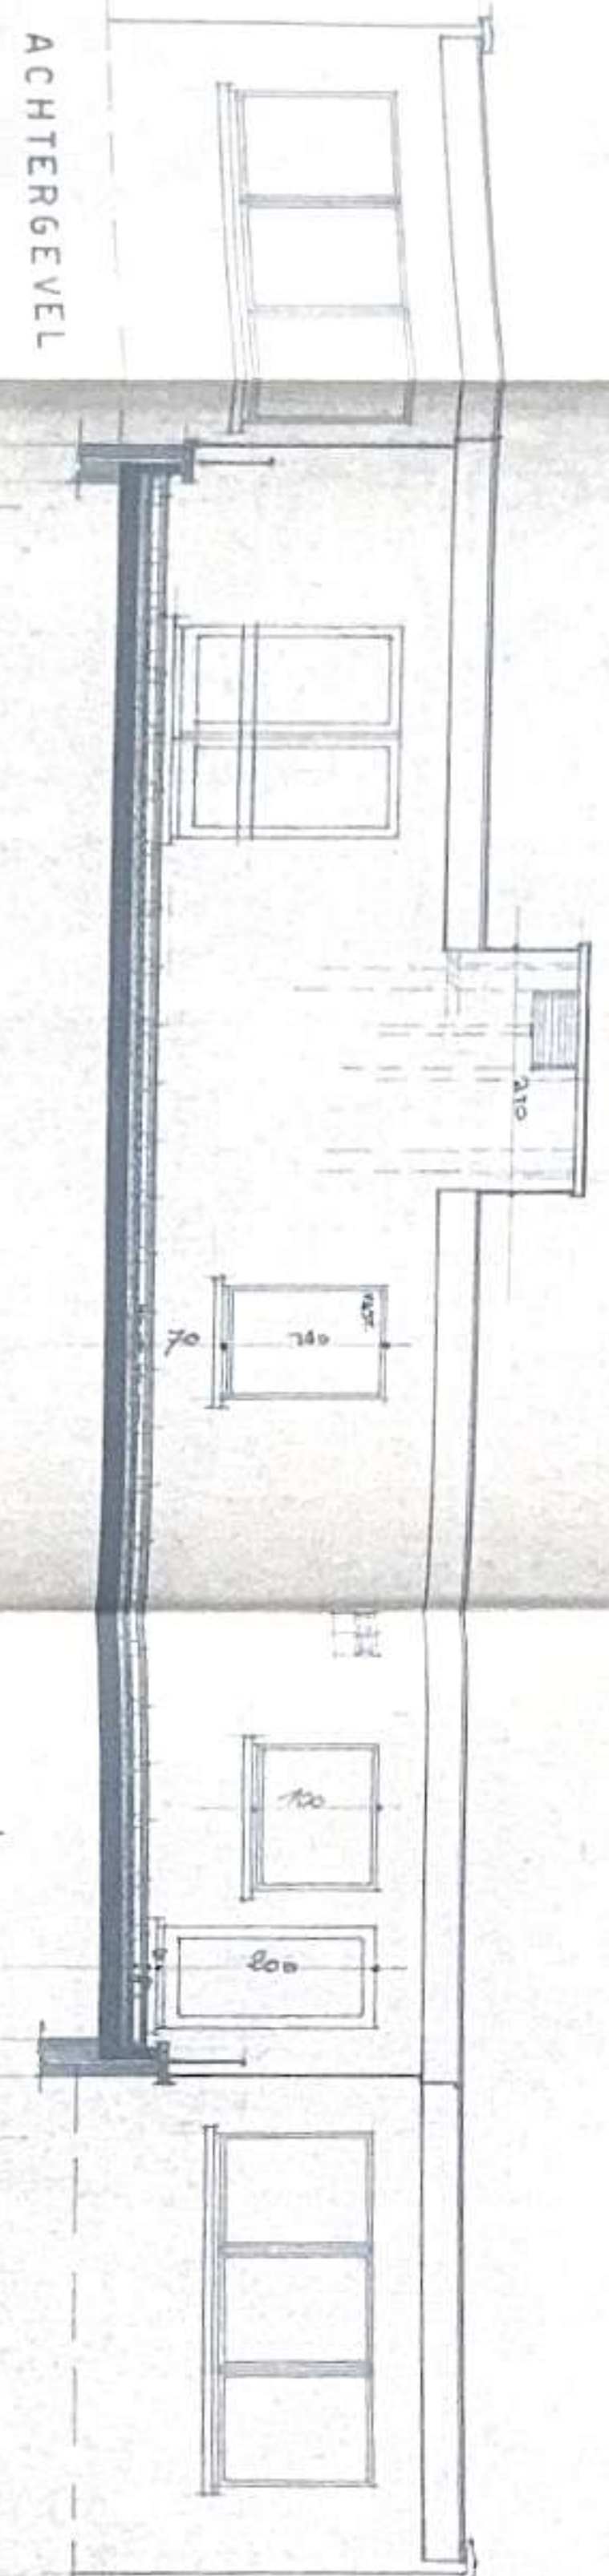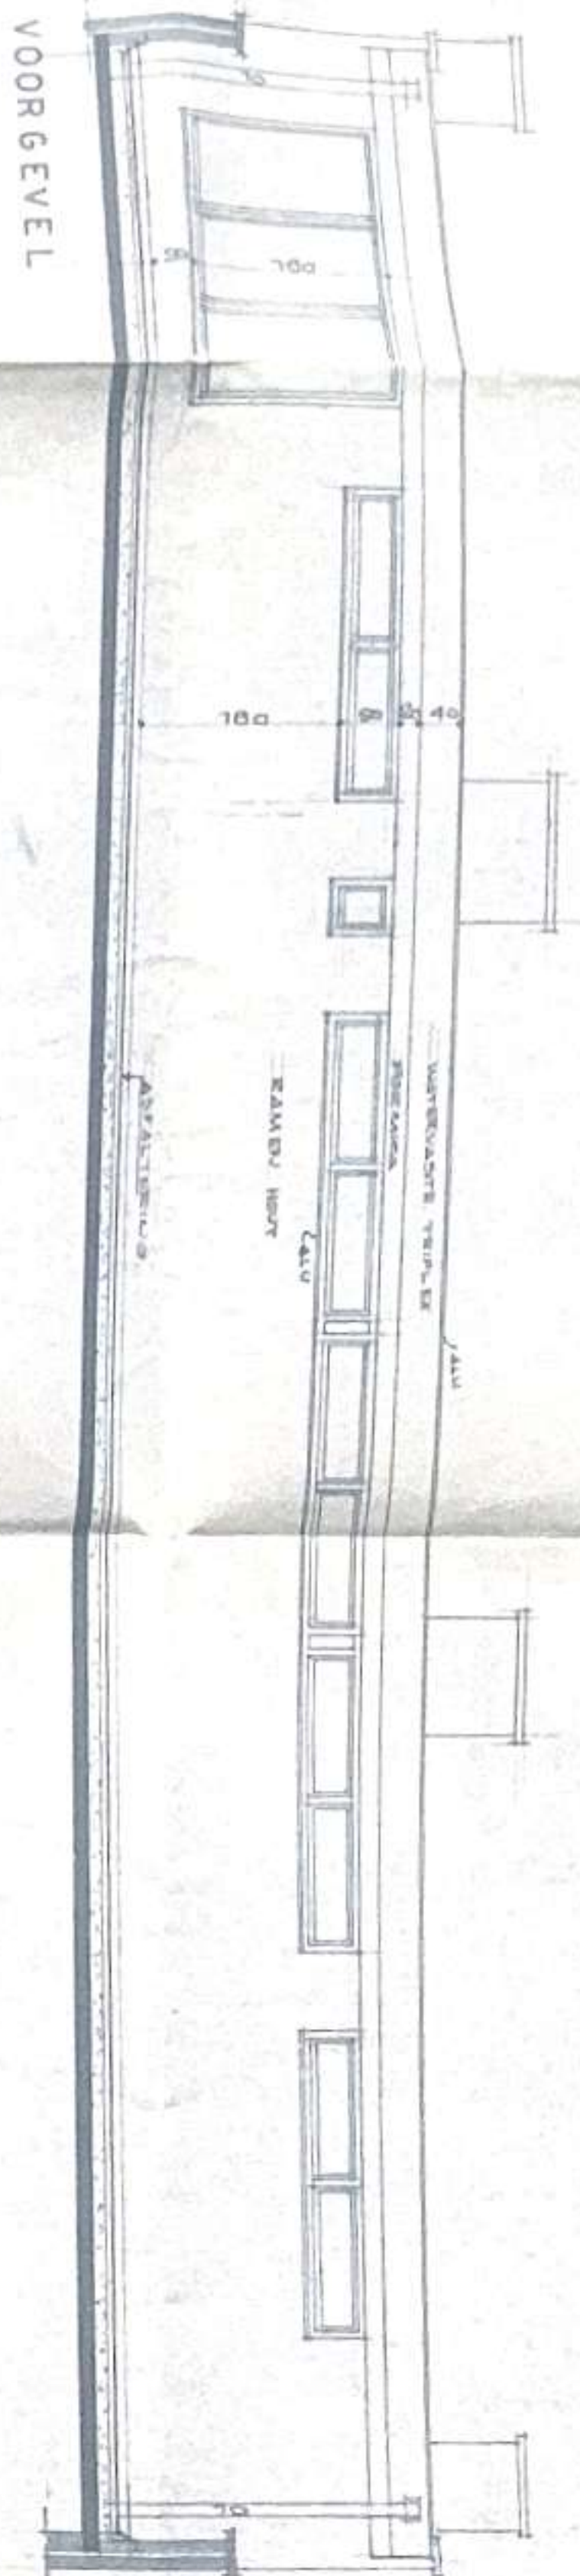

A-A.

B-B.


GEMEENTE ZWEVEGEM
OTEGEMSTRAAT
SECTIE: NRS 127^a - 127^b - 127^c - 127^d
ONTWERP TOT HET BOUWEN VAN
WINKEL GEBOUW MET APPARTEMENTEN
OPDRACHT
HR. MW. FRANS FAVEERE-MOREAU
OTEGEMSTR. 23. ZWEVEGEM

DE ARCHITECT
GEO. LIBRECHT ZWEVEGEM
AELGEMSTR. 167
D.A.W.V.L.
Gekend "na verloop" door de parij en ons
notaris Frank Deryn te Zwevegem, als bijlage aan
de akte van zijn enli van 19/10/1970

DE AANVRAGER
DE AANNEMER
Amor e More
1970

TECHNISCHE LAAG
SCHAAL: 2 CM.P.M

Gegevens tot Koffij III
De bouw
op basis van de tekening
boek 6, bladz. 19
Overgenomen door de
La Gervier, 2
4
N. VANDICHEL

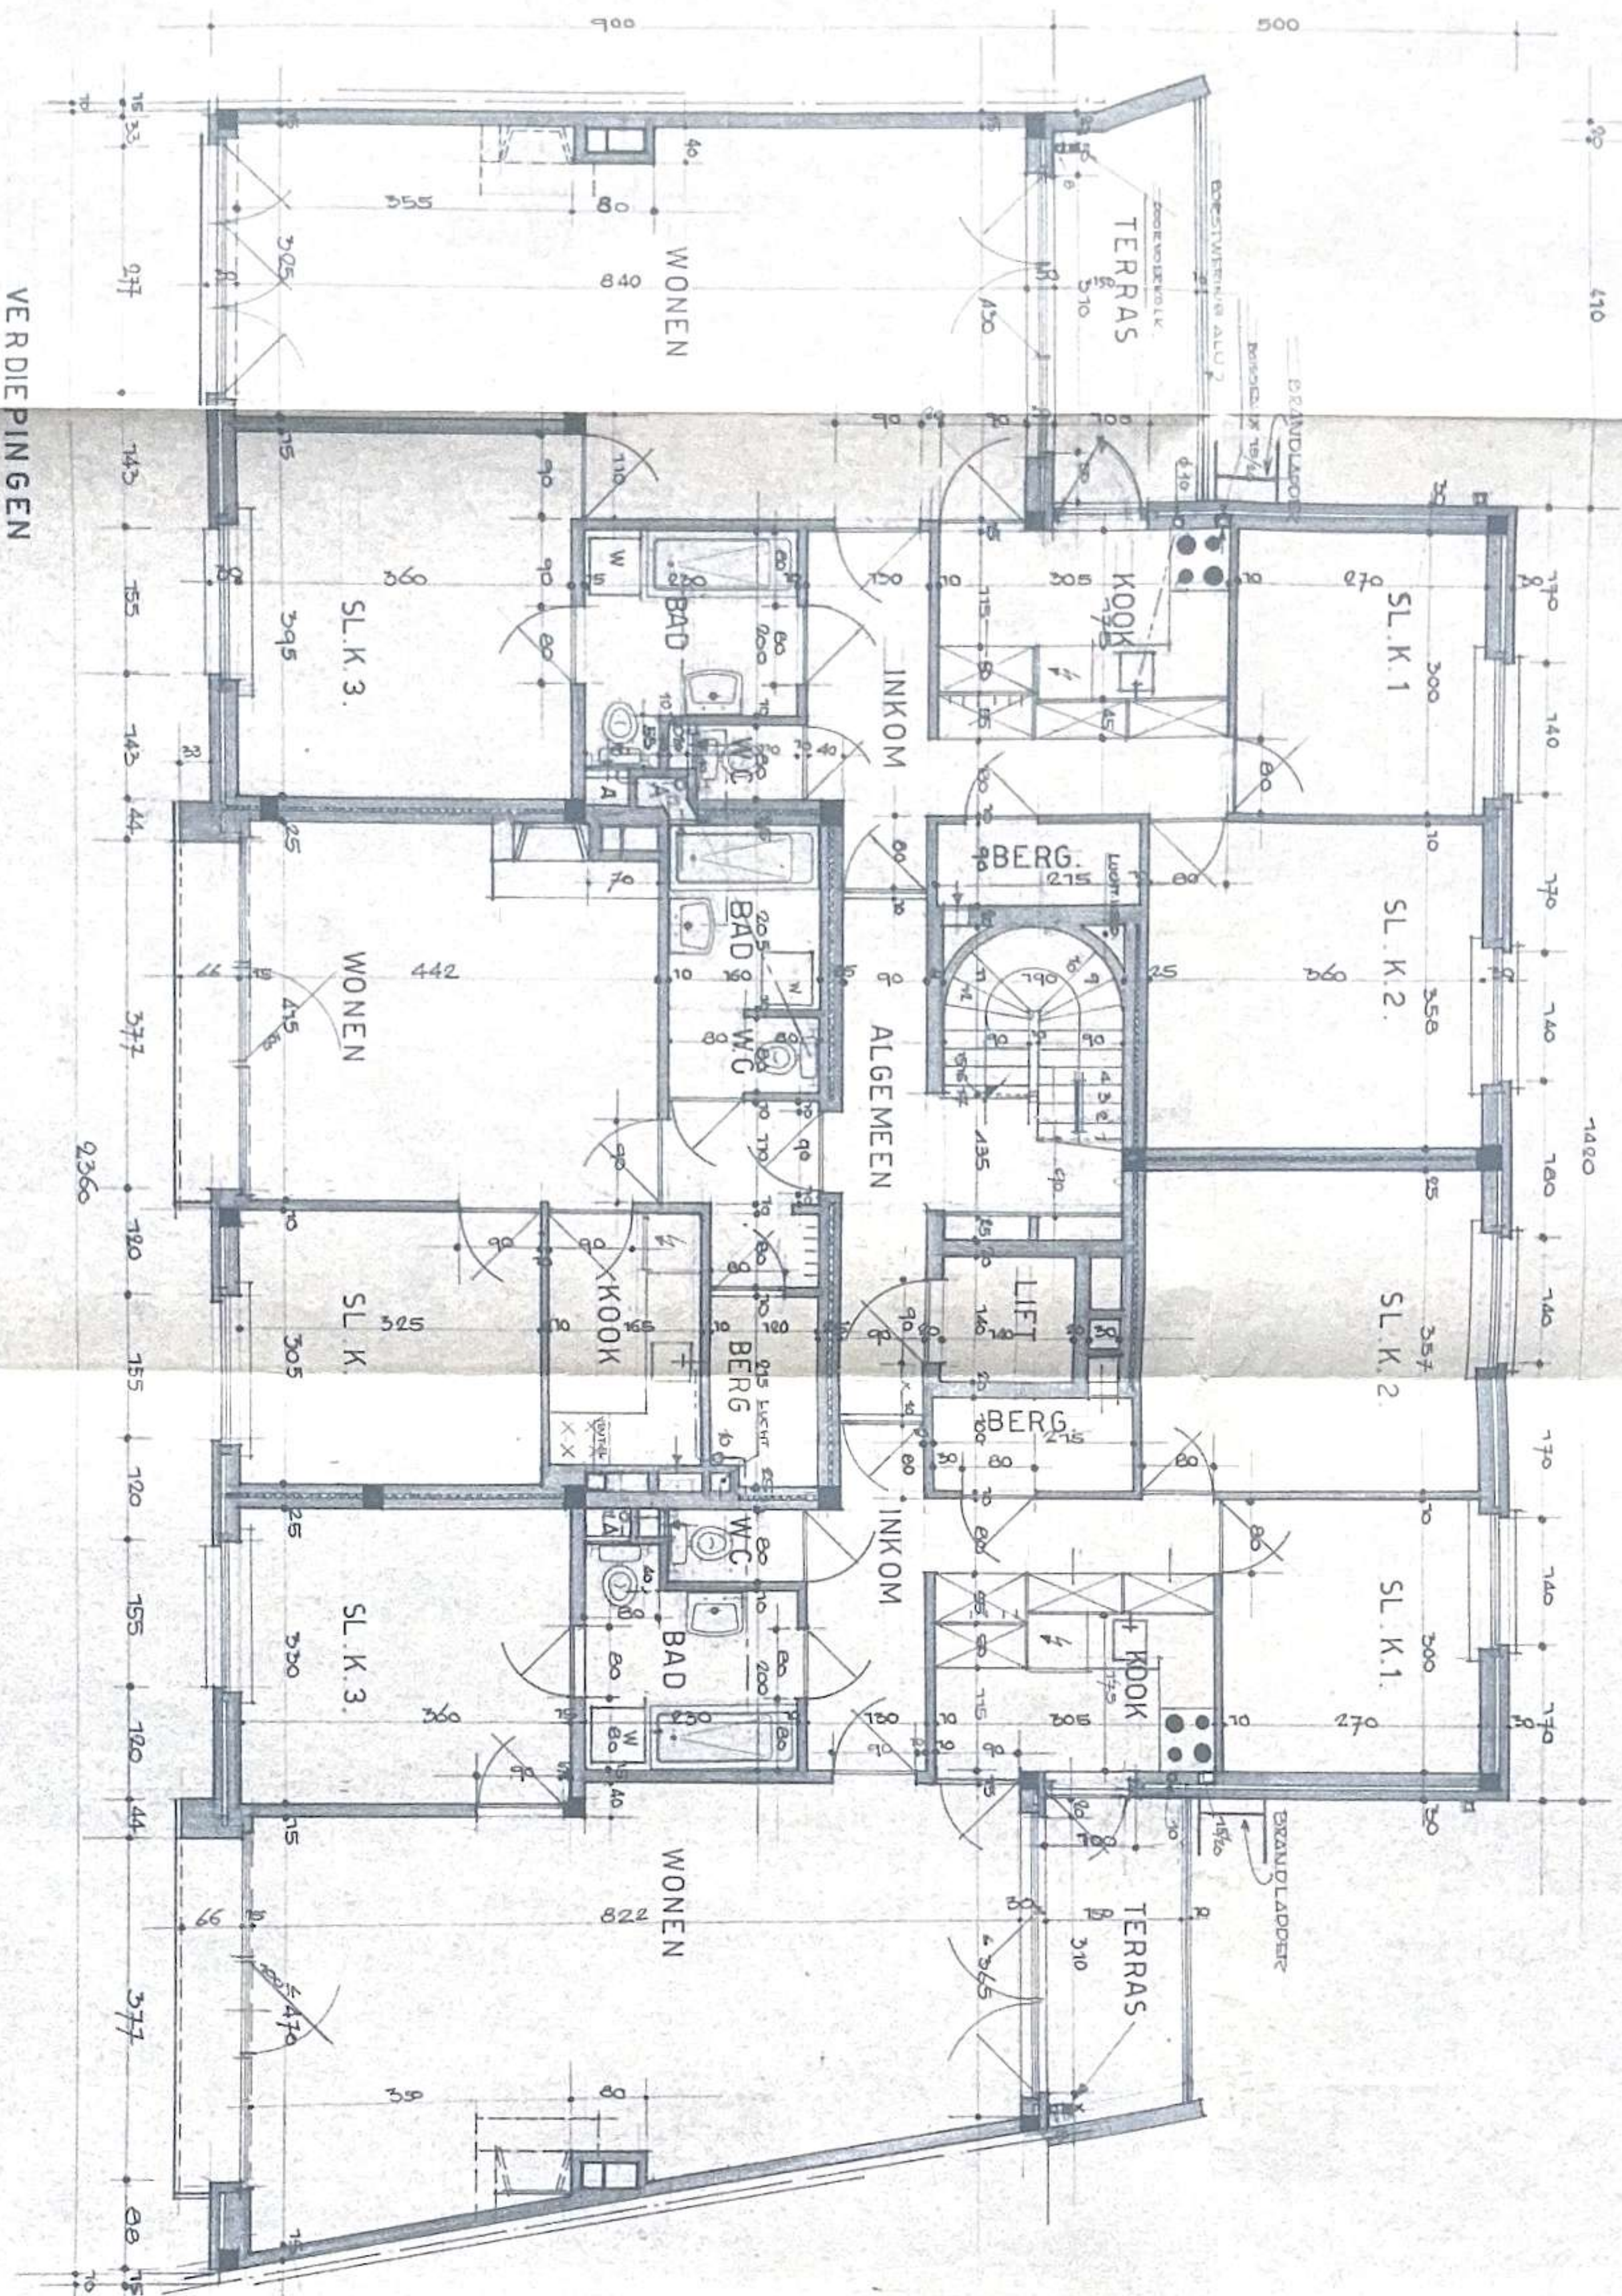

VERDIEPINGEN

GEMEENTE ZWEVEGEM
OTEGEMSTRAAT
SECTIE: NRS. 127° 127° 129° 127°
ONTWERP TOT HET BOUWEN VAN
WINKELGEBOUW MET APPARTEMENTEN

OPDRACHT
HR. MW. FRANS FAVEERE - MOREAU
OTEGEMSTR. 23, ZWEVEGEM

DE ARCHITEKT
GEO. LIBRECHT ZWEVEGEM
WELGEMSTR. 157
O.A. W.VL.
Getekend "me verietur" door de partijen en ons
notaris Frank Derys te Zwevegem, als bijlage aan
de akte van zijn ambt van 9/10/1990

DE AANVRAGER
DE AANNE MER

1e - 2e - 3e VERDIEPINGEN
SCHAAL: 2 CM. P.M.



Chanc
1/10

Getekend te Kortrijk, III
op verzoek van de partijen en ons
notaris Frank Derys te Zwevegem, als bijlage aan
de akte van zijn ambt van 9/10/1990
De Ontvanger, 3.
N. VANDICHEL 3

DOORBLIJF
BLAUW-STEEN
KANTELDOEL EEF
BEDIJNING

ALU. RAMEN

LICHT GROEN
GEWELD


WITTE
GEWELD

MOREAU

VOORGEVEL

A

A

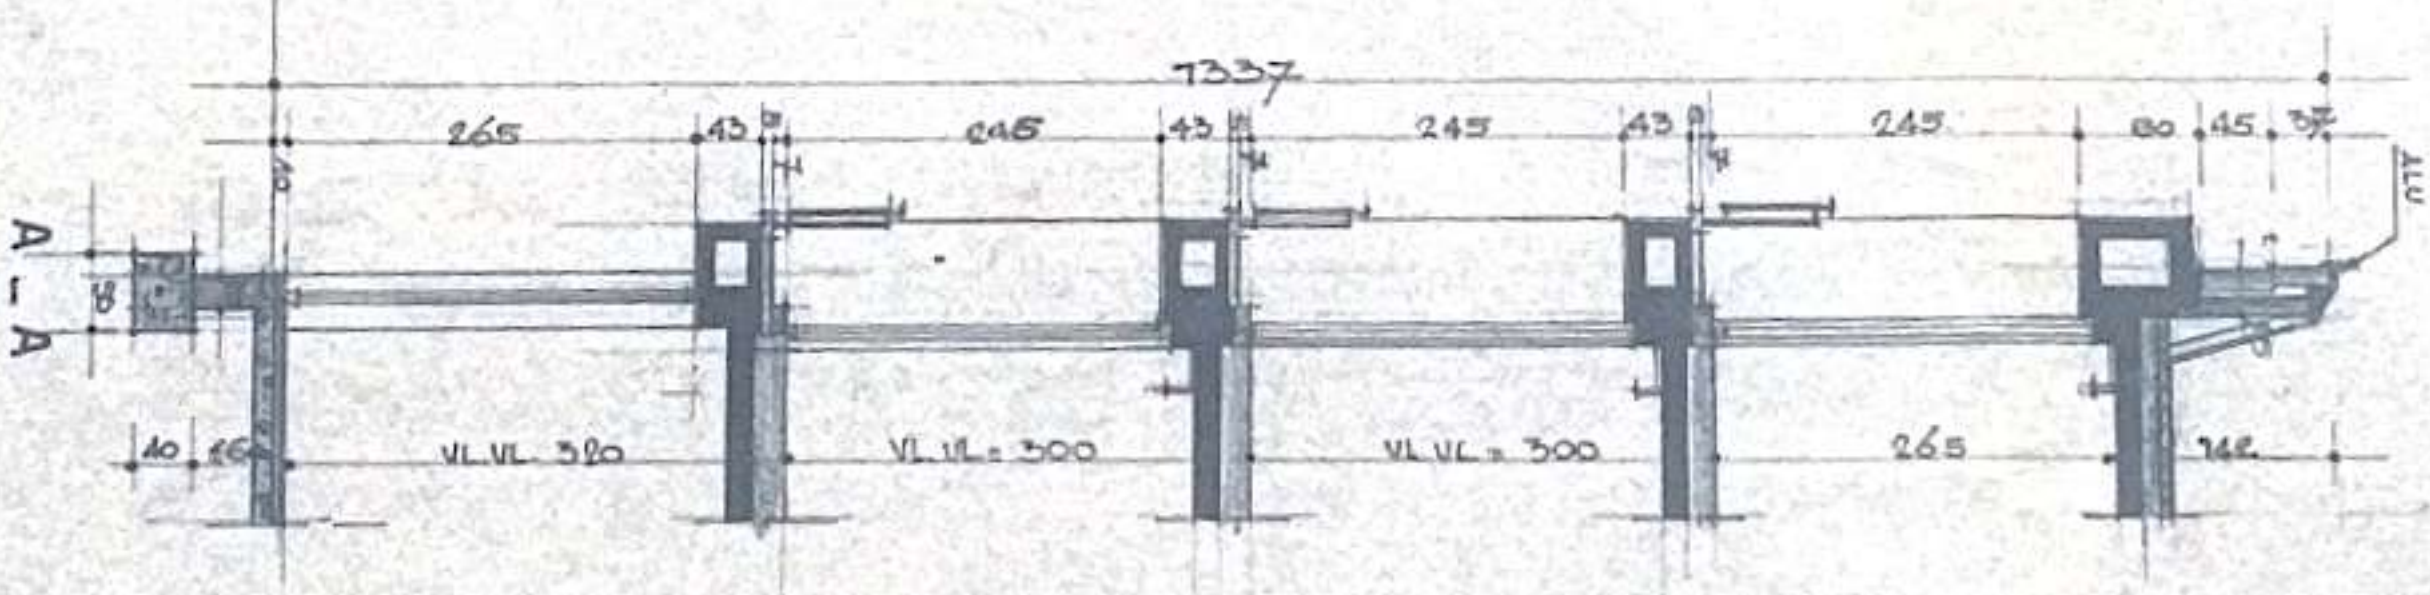

GEMEENTE ZWEEGEM

OTEGEMSTRAAT

SECTIE: NRS. 1127^a - 1127^b - 1127^c - 1127^d

ONTWERP TOT HET BOUWEN VAN
WINKELGEBOUW MET APPARTEMENTEN

OPDRACHT
HR. MW. FRANS FAVEERE-MOREAU
OTEGEMSTR. 23. ZWEEGEM

DE ARCHITEKT
GEO. LIBRECHT ZWEEGEM
AVELOEMSTR. 167
O. A. W. VL.


Gefabriceerd "na verloop" door de partijen en ont
nolatis Frans te Zwevegem, als bijlage aan
de akte van zijn ambt van 11/10/1970

DE AANVRAGER

DE AANNEMER

VOORGEVEL
SCHAAL: 2 CM. P.M.

ACHTERGEVEL

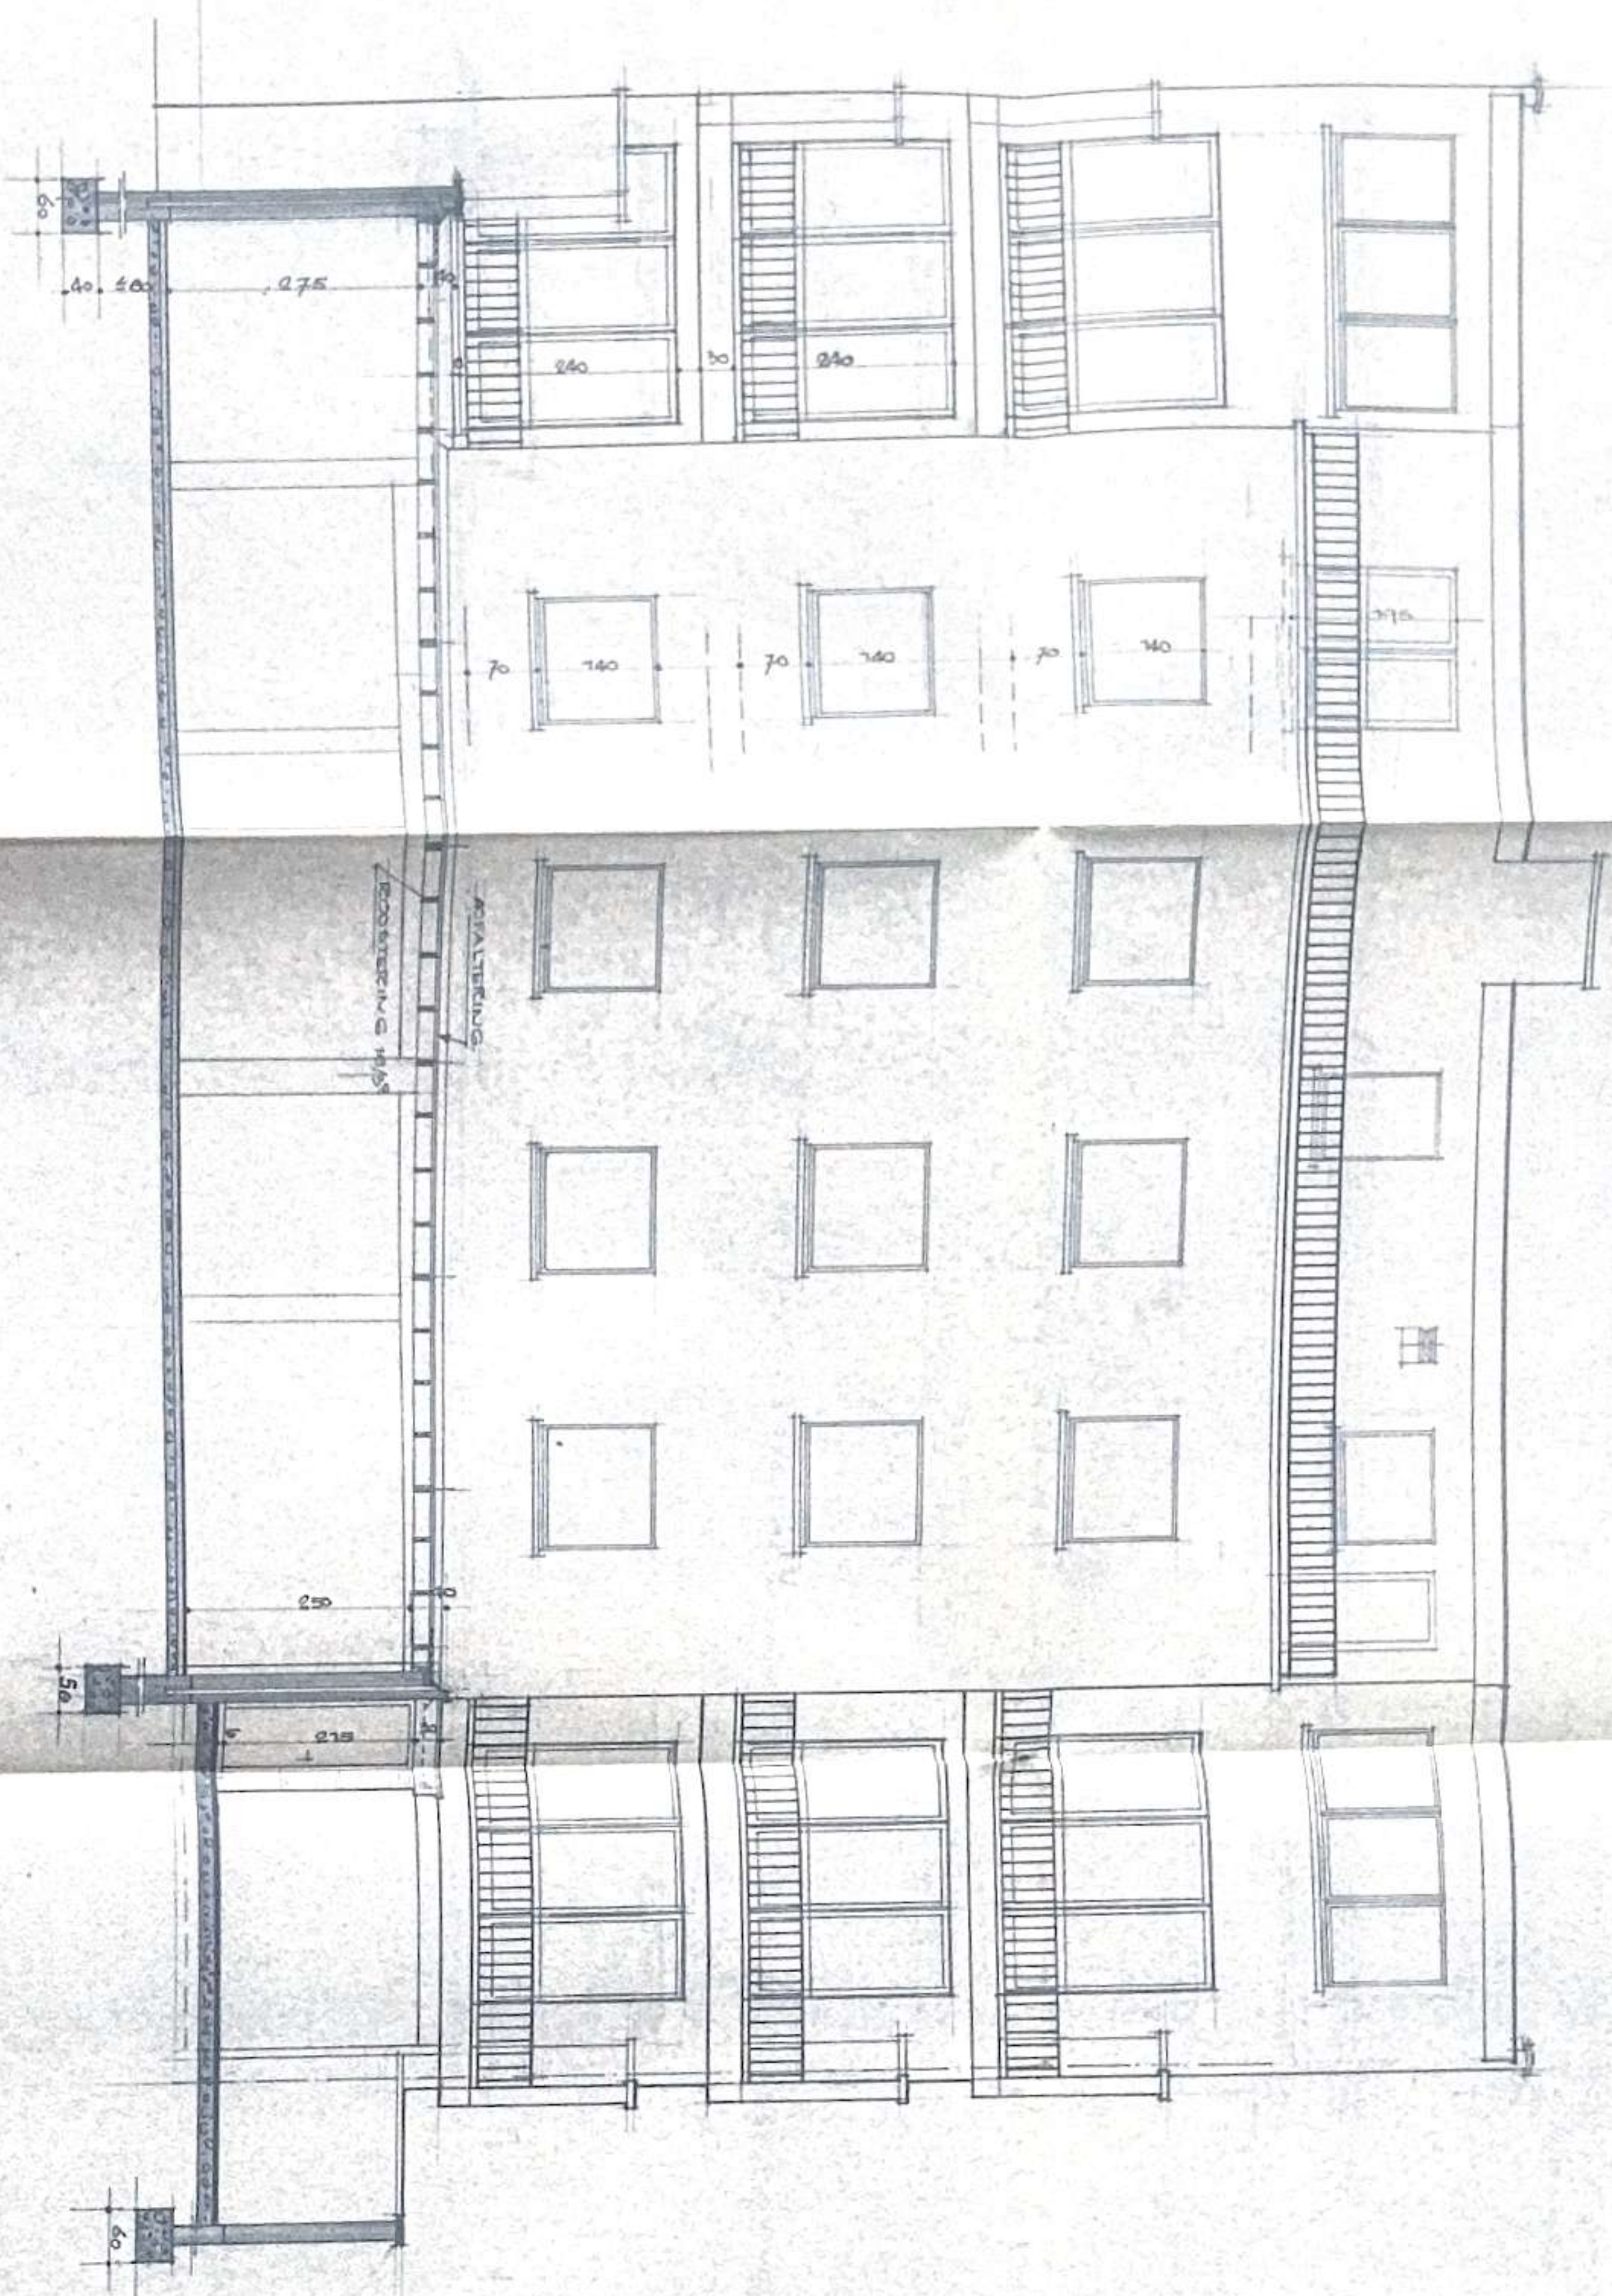

GEMEENTE ZWEEGEM

OTEGEMSTRAAT

SECTIE: NRS. 127^B, 127^B/₂, 127^B, 127^B

ONTWERP TOT HET BOUWEN VAN
WINKELGEBOUW MET APPARTEMENTEN

OPDRACHT

HR. MW. FRANS FAVEERE - MOREAU

OTEGEMSTR. 23, ZWEEGEM

DE ARCHITECT
GEO. LIBRECHT ZWEEGEM
O.A.W.V.L.
Gefabriceerd te Kortrijk, door de perijon en ont
nederst Frank Derynck te Zwegen, als bijlage aan
de akte van zijn aandeel van 1/4de 11970

DE AANVRAGER

DE AANNEMER

ACHTERGEVEL
SCHAAL: 2 CM. P.M.



Geregistreerd te Kortrijk, III.
als een bouw- en ontwerpbureau.
Op 12/12/1910
bevestigd door de
Overheid te Kortrijk, III.
De Ontwerper
N. VANDICHEL

OTEGEMSTRAAT

ONTWERP TOT HET BOUWEN VAN
WINKELGEBOUW MET APPARTEMENTEN.

ОПВАРАЧТ

HR. MW. FRANS FAVEERE, MOREAU
OTEGEMSTR. 23, ZWEEGEM

DE ARCHITEKT
GEO. LIBBRECHT ZWEEGEM
AVENUESTR. 167
D.A.M.V.L.

Gedurende "na verloop" door de partijen en ons
nederlandsch Duitse Zwergem, als bijlage aan
de afke van z'n model van 1/1 - 10/11970

Getuend "no varieté" door de partijen en ons
betreft Frank Deen te Zwegen, als bijlage aan
de afte van zijn ambt van '91-10/11/970

DE AANVRAGEN

DE AANNEMER





DOORSNEDE

SCHAAL: 2 CM. P.M

Greg's record by Rourke III
 team lead weeping
 so water chills 19 to
 back & Duff JT, walk to
 Chingachin Leonard 1st prof

[illegible]

DOORSNEDE

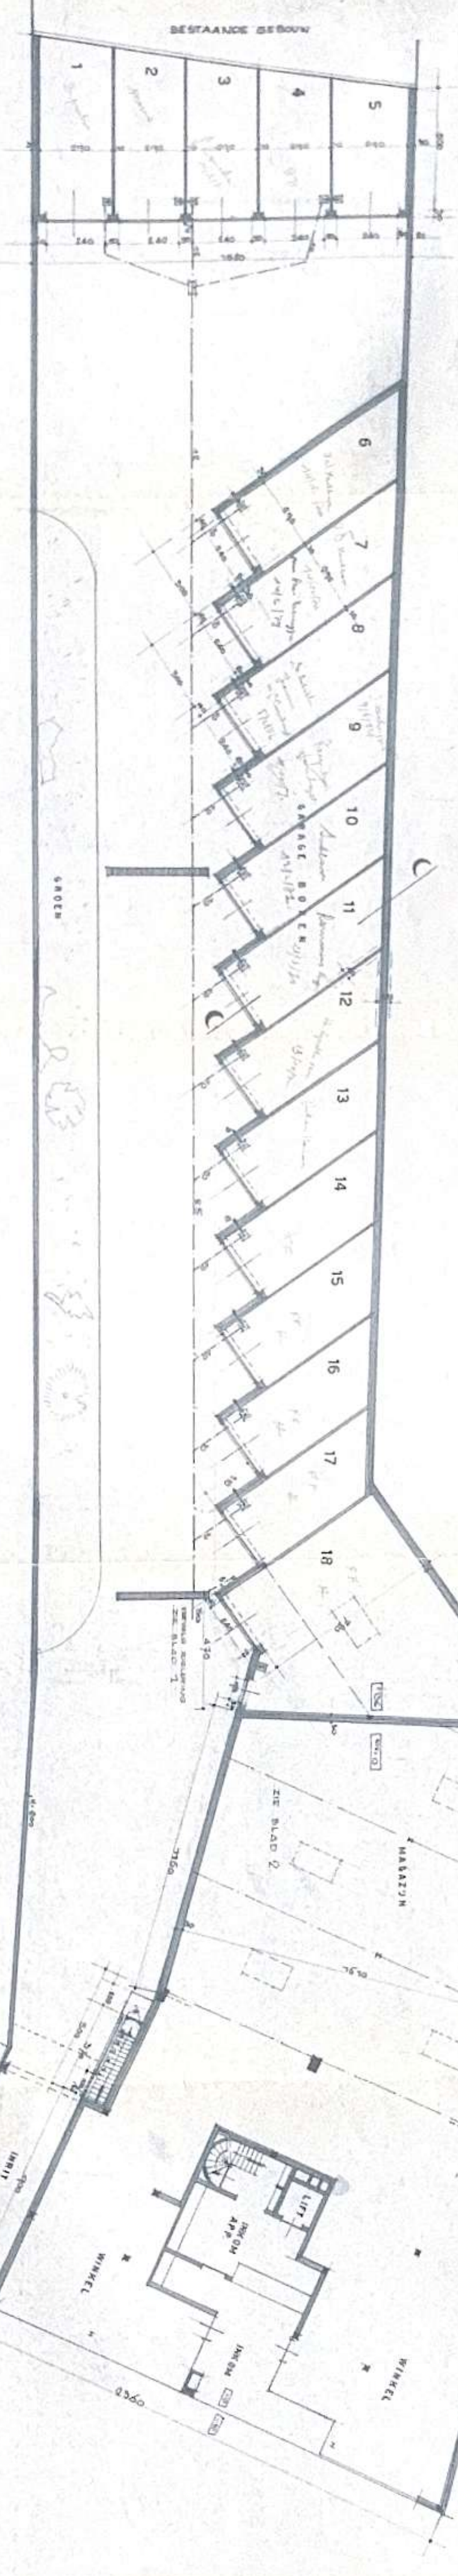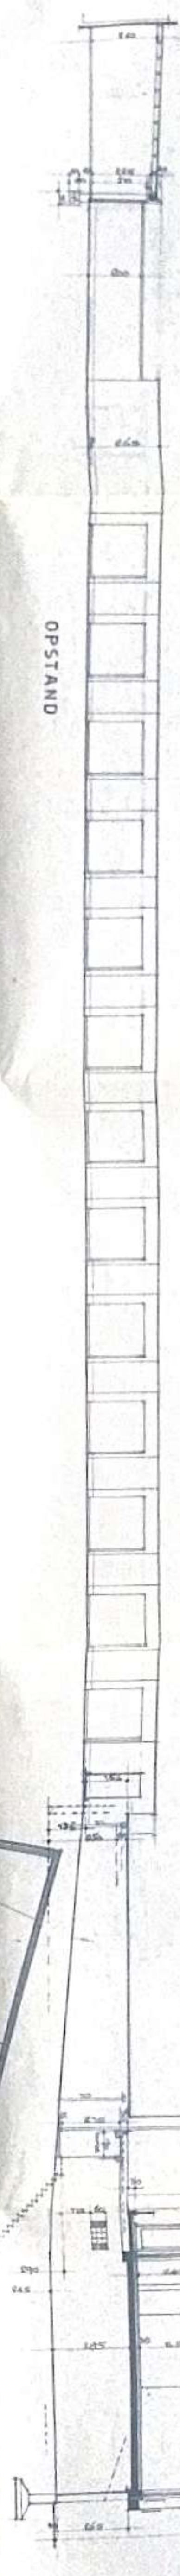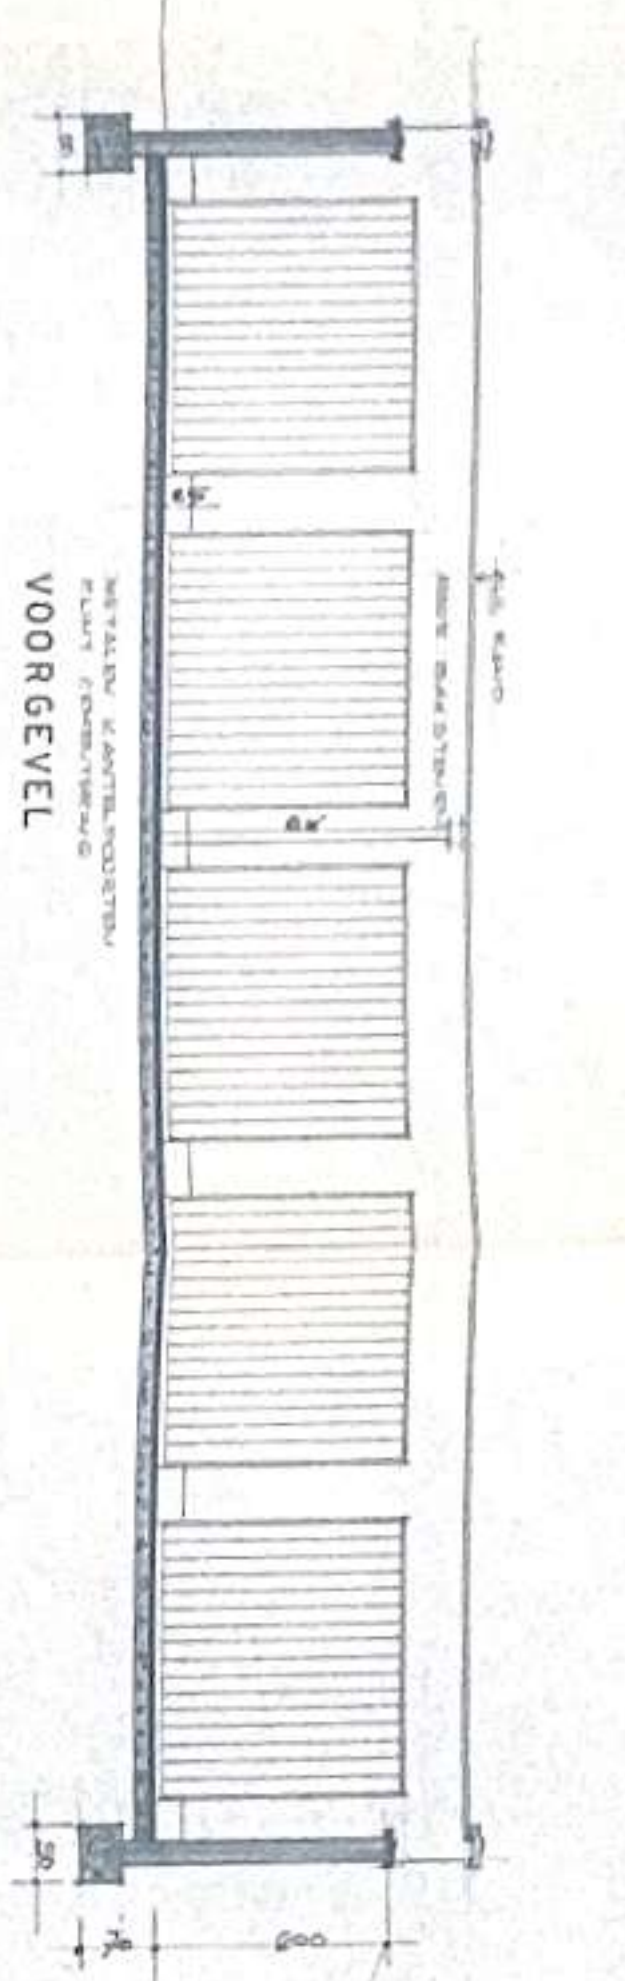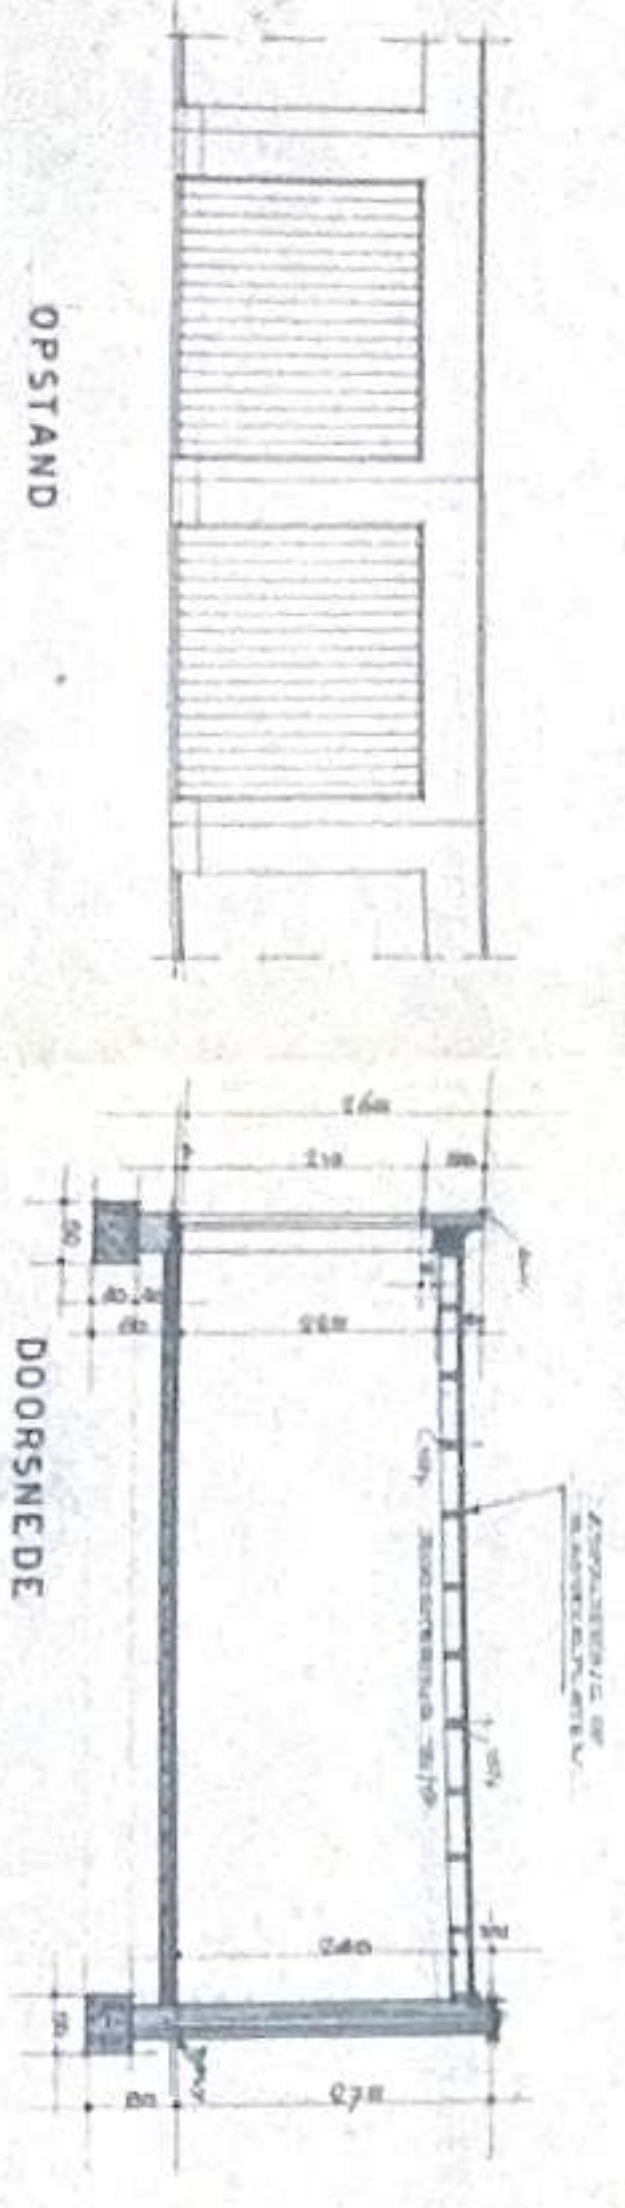

GEMEENTE ZWEEGEM
OTEGEMSTRAAT
SECTIE: NRS. 127⁸, 127⁹, 128⁸, 128⁹
ONTWERP TOT HET BOUWEN VAN
WINKELGEBOUW MET APPARTEMENTEN

OPDRACHT
HR. MW. FRANS FAVEERE - MOREAU
OTEGEMSTR. 23. ZWEEGEM

DE ARCHITECT
GEO. LIBRECHT ZWEEGEM
ARCEGENSTR. 167
O. A. W. V. L.

DE AANVRAGER
Maurice Moreau

DE AANNEMER
J. J. J. J.

PLAN GARAGEN
SCHAAL: 1CM. P.M.

8