

Res. 'Kasteelken



Avelgemstraat 82 Zwevegem

INDEX :	OMSCHRIJVING	DATUM
A	elektriciteit op plan	01/06/2015
B	variante indeling	11/09/2015
C	definitieve indeling	02/10/2015
D	aanp. elektr. volgens verkoopslastenboek	04/12/2015
E	app nr -> huisnr	15/12/2015
F	intekenen keukenplan	02/03/2016
G	info vloeren, poort en ramen	04/03/2016
H	intekenen elektriciteit	16/03/2016

Klant: Mevr. Huysentruyt Inge

Architect: Architectenbureau
Vleeschouwers

EPB + VEICO : Casquo


HUISNR 82 bus 301
(app 3.01)


2 Slaapkamers

Opp. appartement : 122m2


Opp. terras / groendak : 17,00m2

GARAGE 15

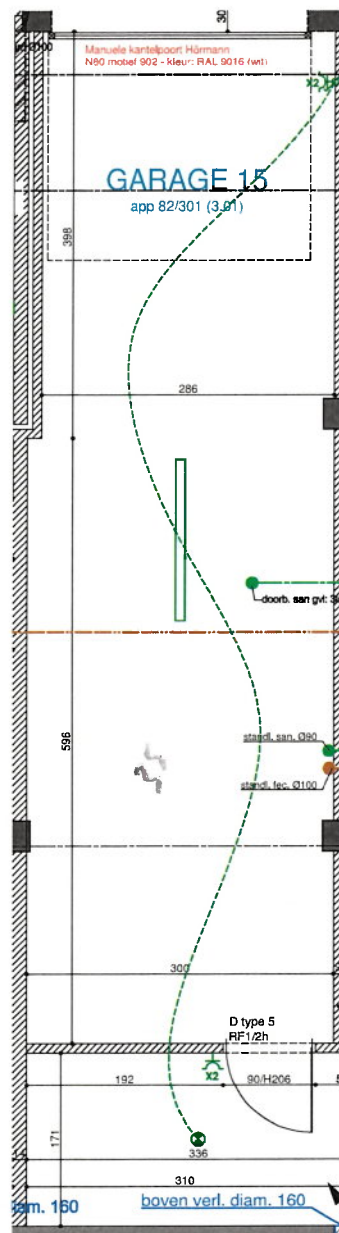

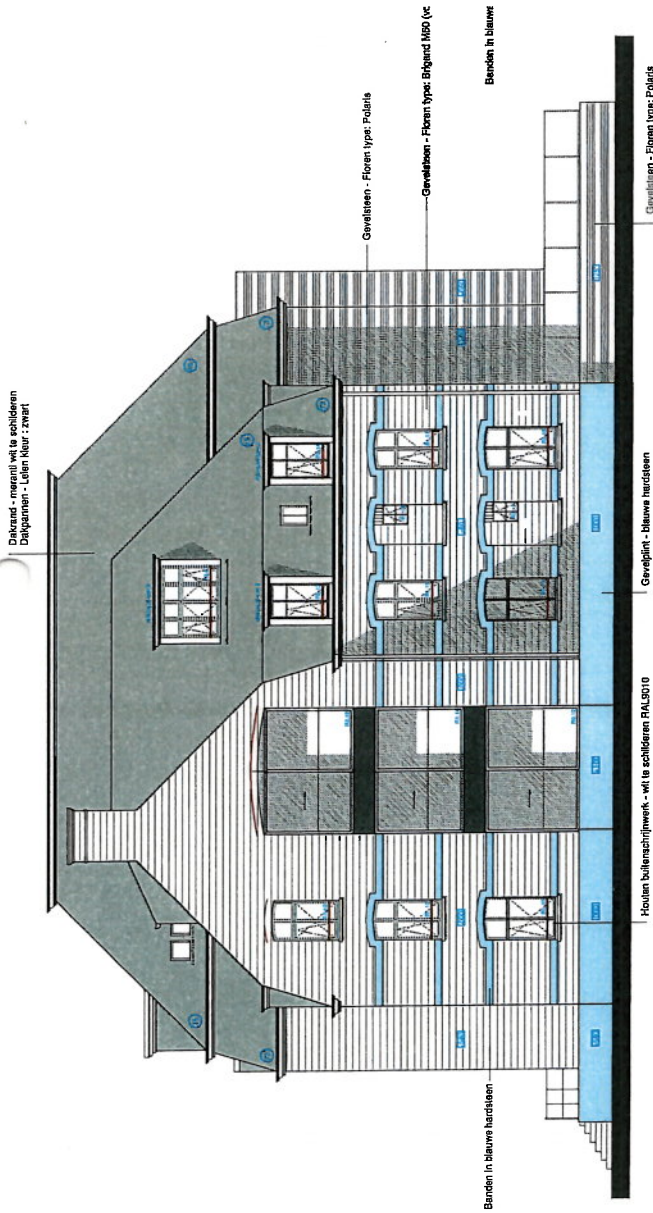

RECHTER ZIJGEVEL (noordwest)

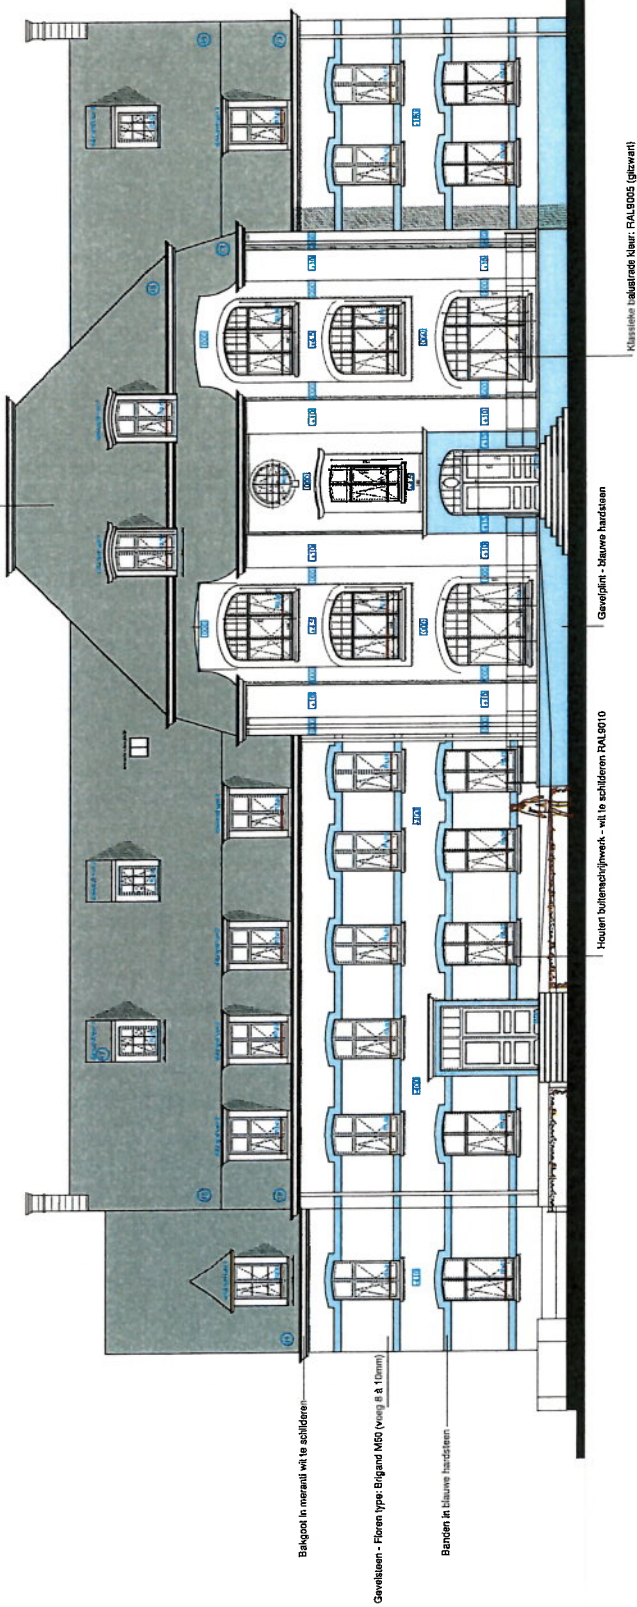

LEGENDE

	Gevelsteen - Floren type Brigand M50 (voeg 8 & 10mm)
	Gevelsteen - Floren type: Polaris
	Aluminium gevelbekleding kleur: zwart
	Blauwe hardsteen




Dakrardj - meranti wit to schilderen
Dakrannon - Le'an klor : zwart

- ! Dakpannen - Lofen kleur : zwart
- ! Aluminium gevelbekleding kleur : zwart
- ! Aluminium buisenschilwerk kleur: zwart

1930000 - -

¹ Houston buikonschijnwerk - wilt te schilderon RIAL9010



- Gevelsloot • Floren typp: Polaris
- Beglaseado buisafroden frame aluminium kleur: RAL 7010 (antracietgrijs)

Aluminium buitenschrijfwerk - BALZO 18 (anodiseerd):

INDEX:	OMSCHRIJVING	DATEM
H	aggr. -> inlijst	15/12/2015
J	aanpassingen aan 1806/2016	19/05/2016
K	oerp. na rondgang met klanten	25/06/2016

OPMERKING:
Alle meubilair en toestellen zijn leuwer illustraties en hebben geen enkele verkoopswaarde.
Alle opgegeven afmetingen en oomschrijvingen zijn leuwer illustratief.


ACHTERGEVEL schaal 1/100



Res. 'Kasteelken

Avelgemstraat 82 Zwevegem

Dakrand - maranti wil te schilderen
Dakpannen - Leien kleur : zwart

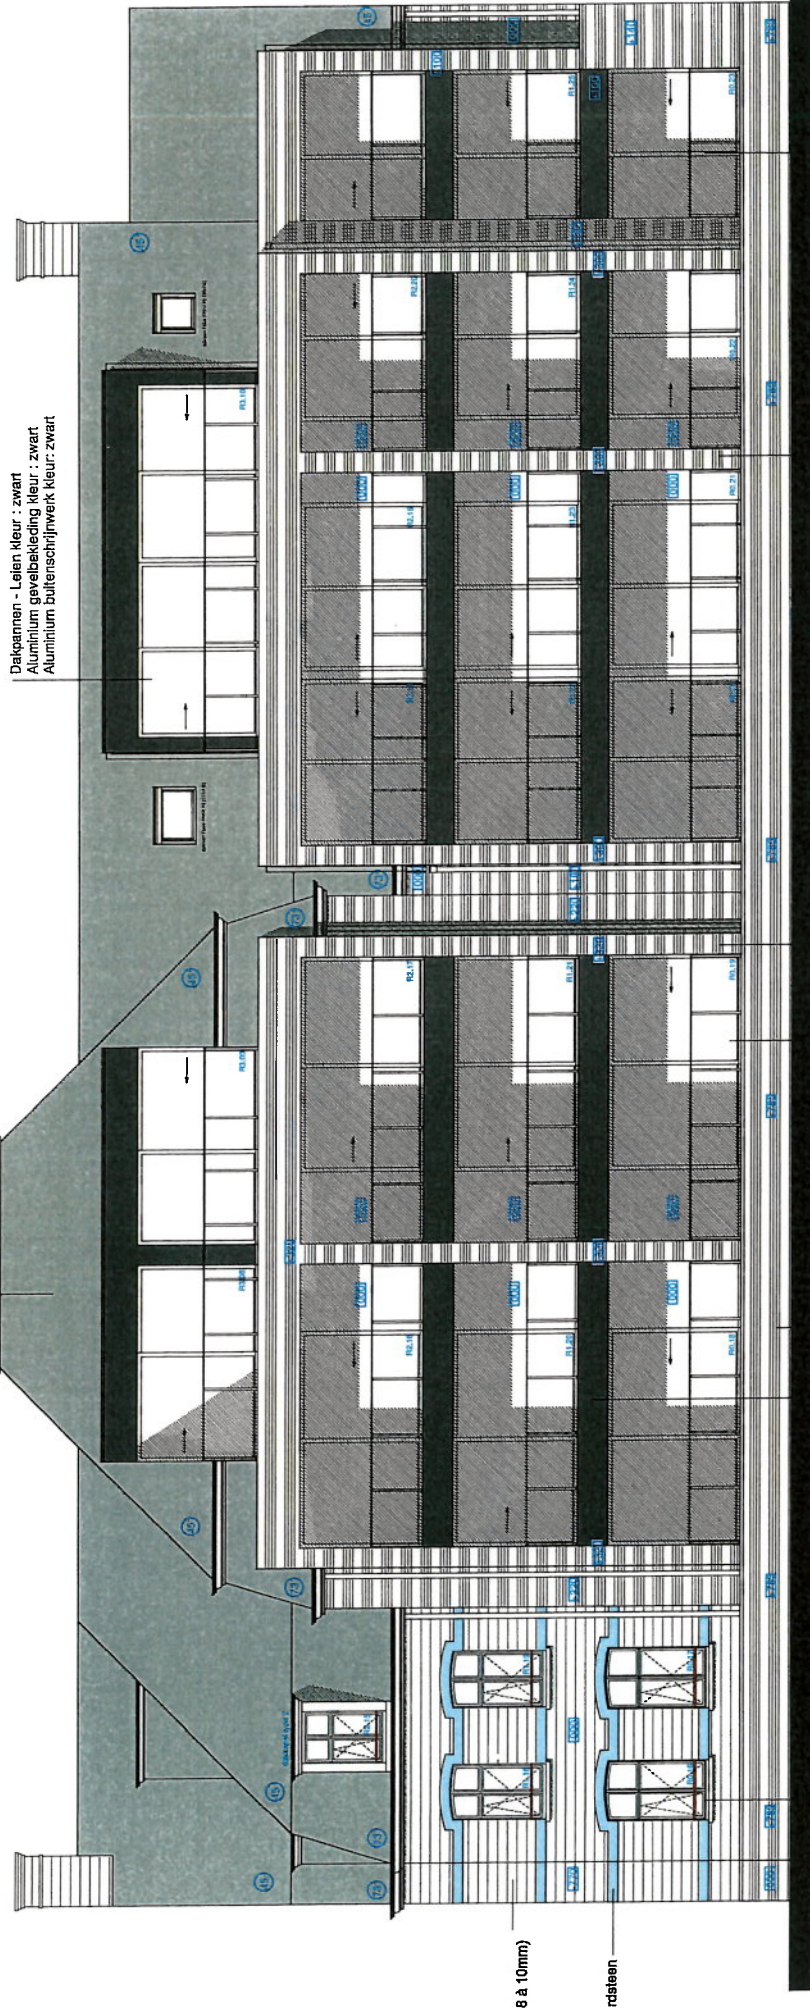

ACHTERGEVEL (zuidwest)

LEGENDE



Gevelsteen - Floren type: Brigand M50 (voeg 8 à 10mm)



Gevelsteen - Floren type: Polaris



Aluminium gevelbekleding kleur: zwart



Blauwe hardsteen