


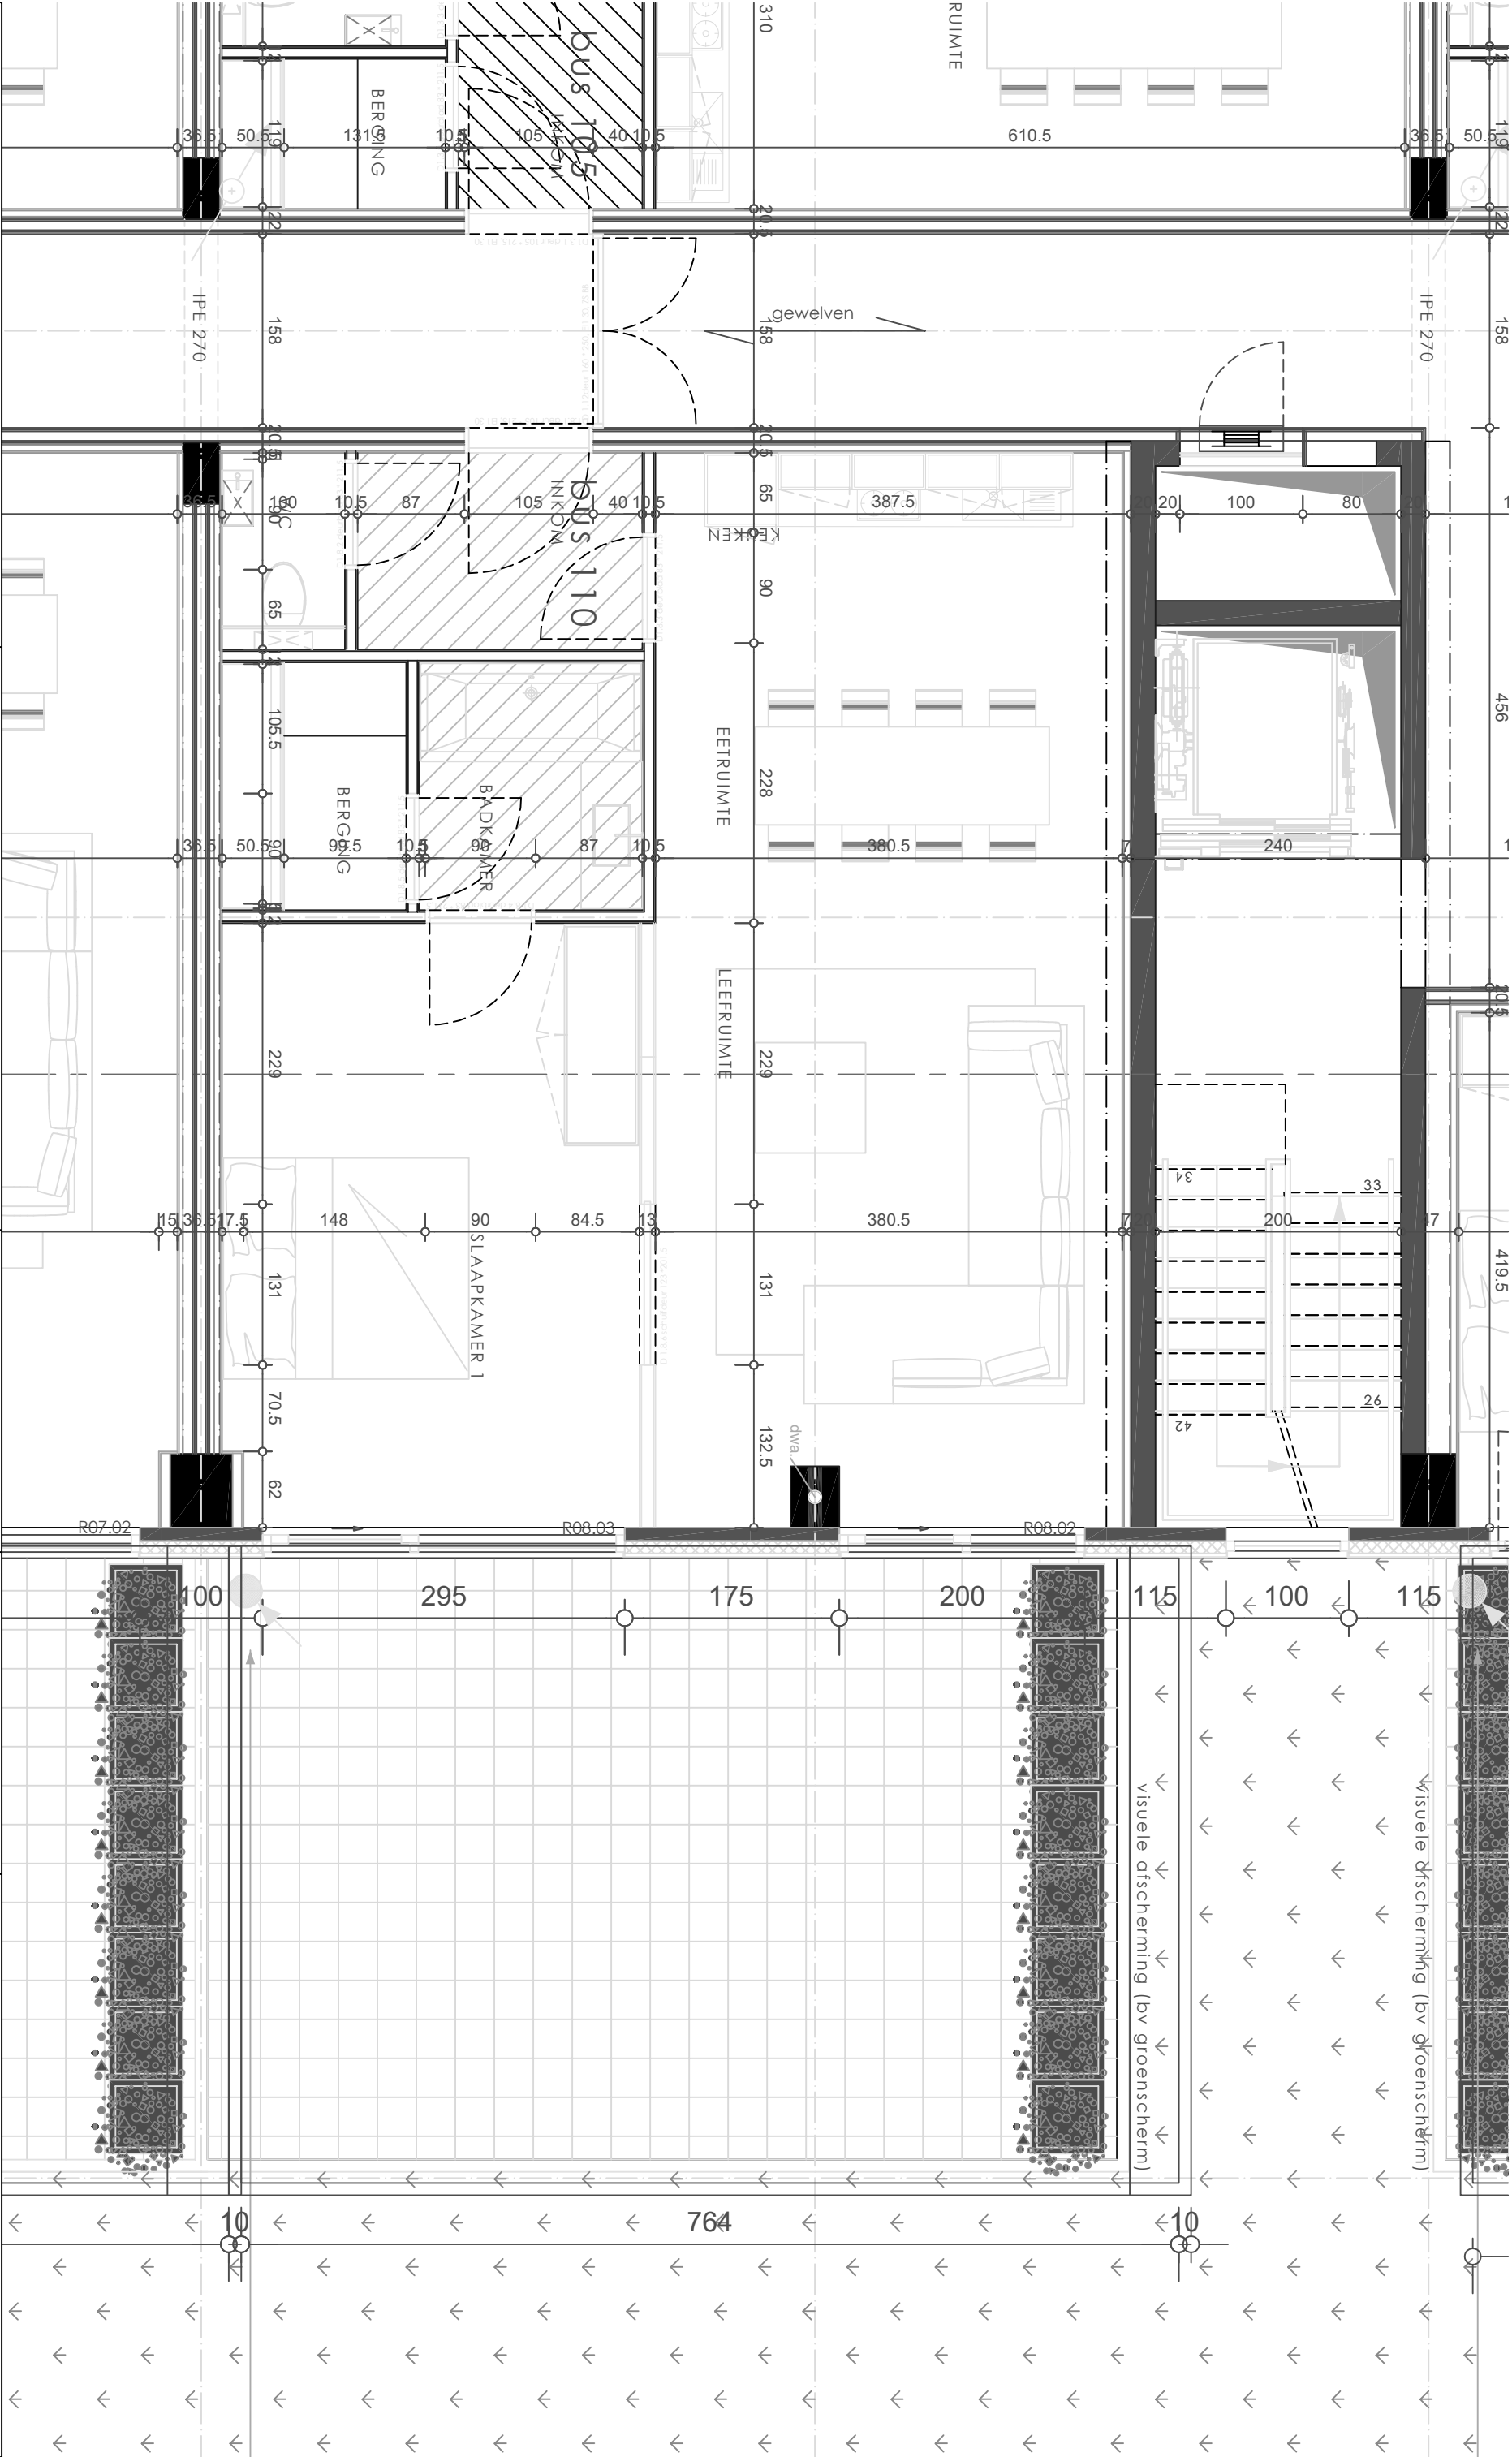

3ARCHITECTEN by ovi bvba barbara.ostyn@3architecten.eu +32 476 59 11 20 christophe.keirschick@3architecten.eu +32 473 58 60 72 jan.luyvaert@3architecten.eu +32 473 35 36 19		Projectarchitect: Wouter Vanthourout +32 493 09 62 78 wouter.vanthourout@3architecten.eu Zwaalkomstraat 1 bus 3 8800 Roeselare fax +32 51 69 61 82 www.3architecten.eu		Opdrachtgever Architect		Goedgekeurd en voor akkoord ondertekend		Bouwplaats		Bouwheer		Project	
								Harelbeekstraat 151-169 8550 Zwegem 1 Afd., Stie A, nrs. 125a, 126a, 130h West-Vlaanderen		Sobradis NV Serskampsteenweg 52 9230 Wetteren		het bouwen van 8 winkels, 20 appartementen en 2 ni	
												GRONDPLAN_APP BUS110	
												10495_UVD	
												sch. 1 / 20 dat. 24.06.14 plan 01 / 02	