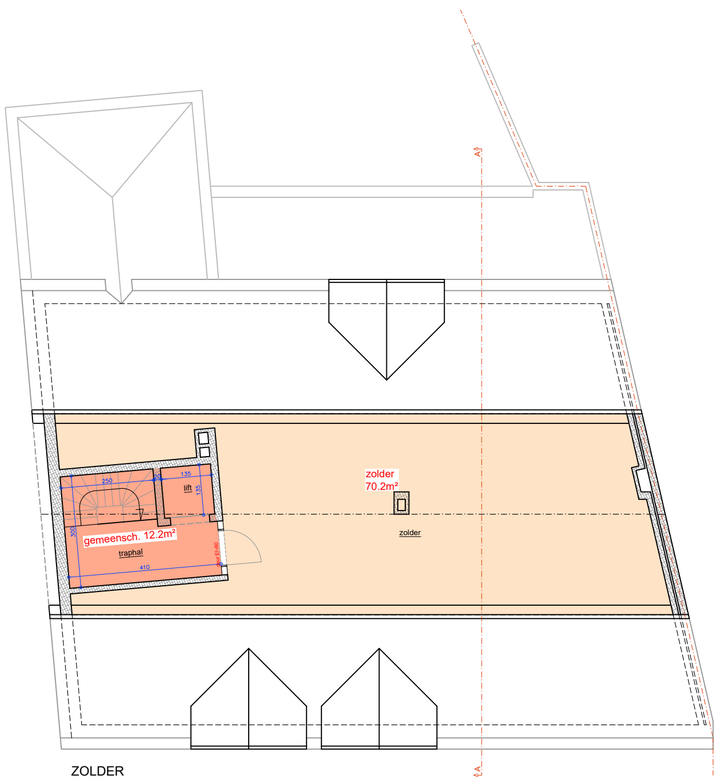

ZOLDER

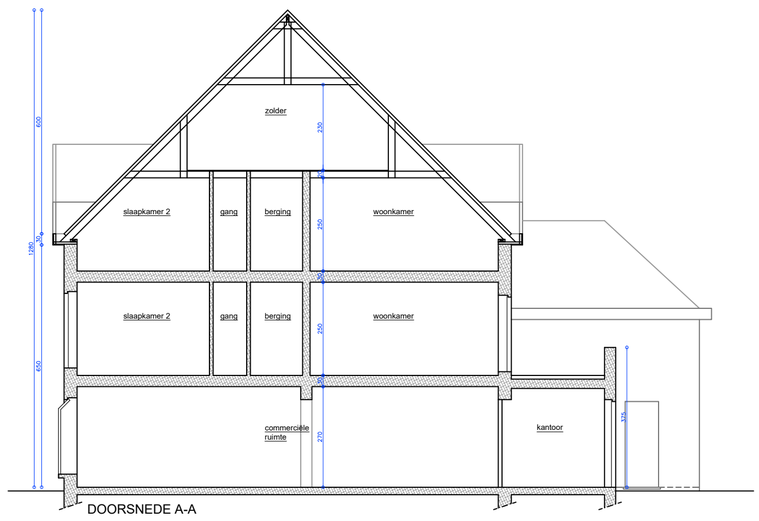

DOORSNEDE A-A

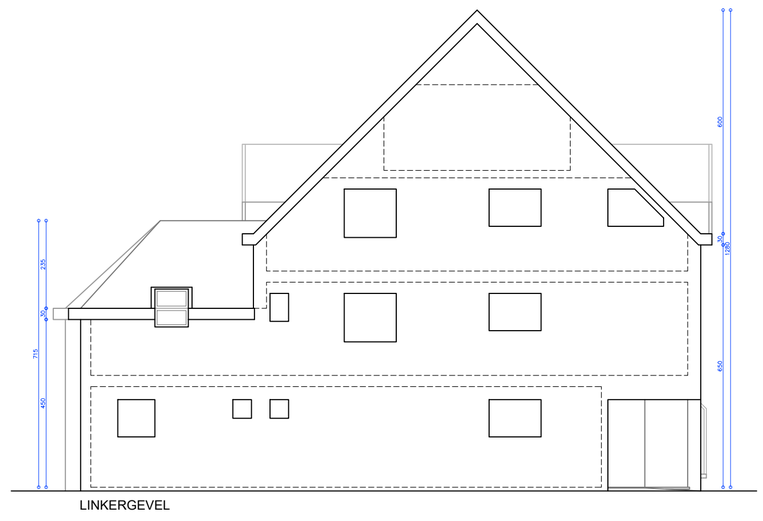

LINKERGEVEL

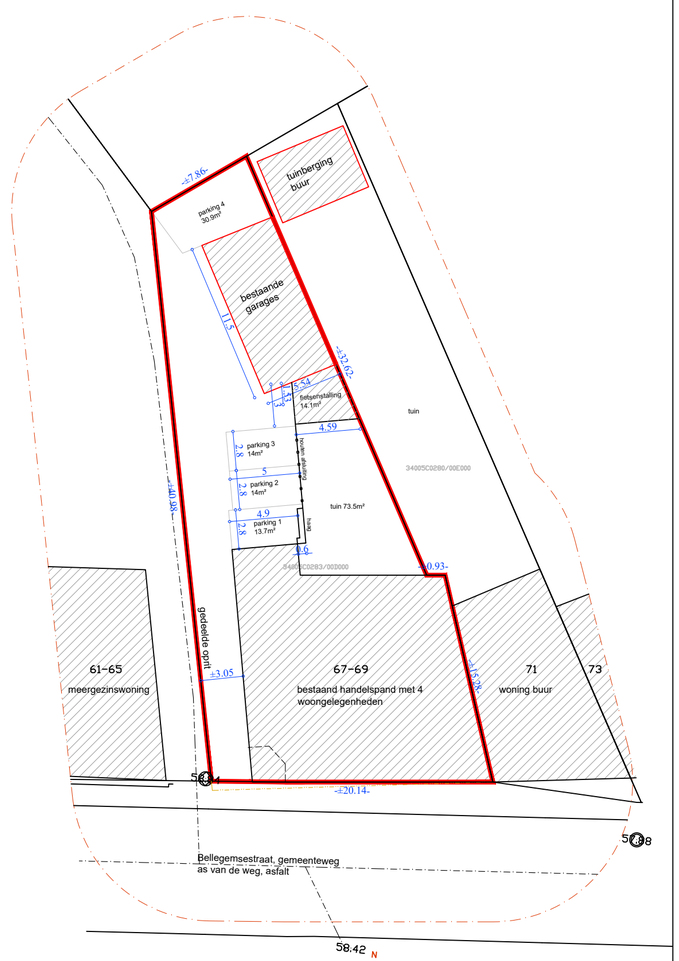

INPLANTINGSPLAN
NIEUWE SITUATIE - SCHAAL 1/200
LEGENDE

- BESTAANDE BEBOUWING
- TE VERBOUWEN
- NIVEAUS
- REFERENTIEPEIL
- = Opnamepunten foto's
- = goot-rooster
- VP = verlichtingspaal

*ERFDIENSTBAARHEDEN: GEEN

- regenwaterinfiltratie op eigen terrein
- HYDRANT

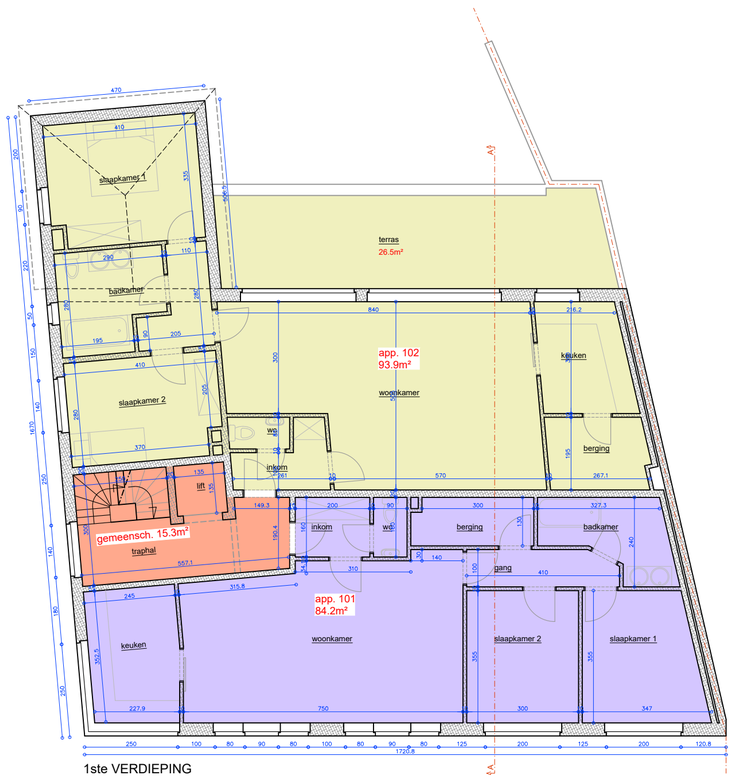

1ste VERDIEPING

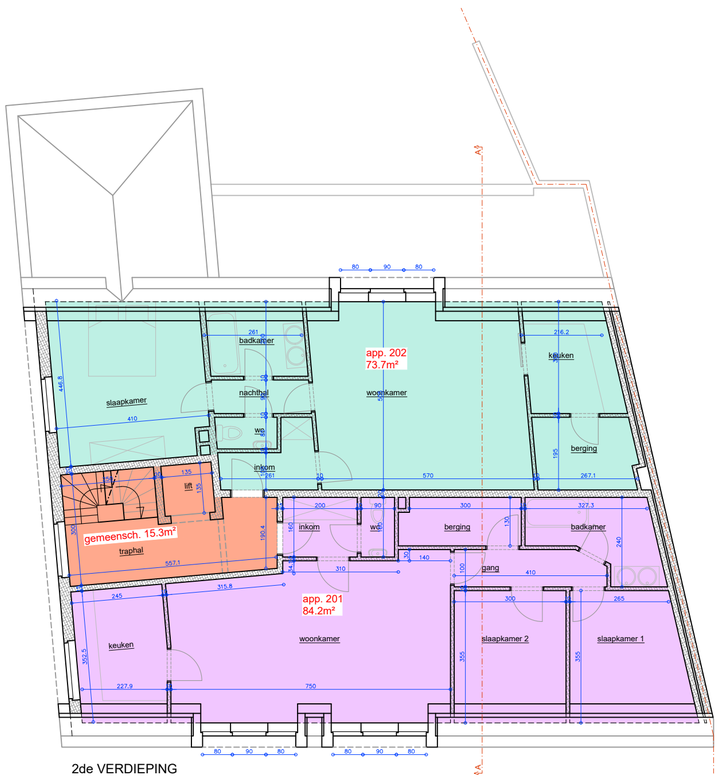

2de VERDIEPING

KELDER

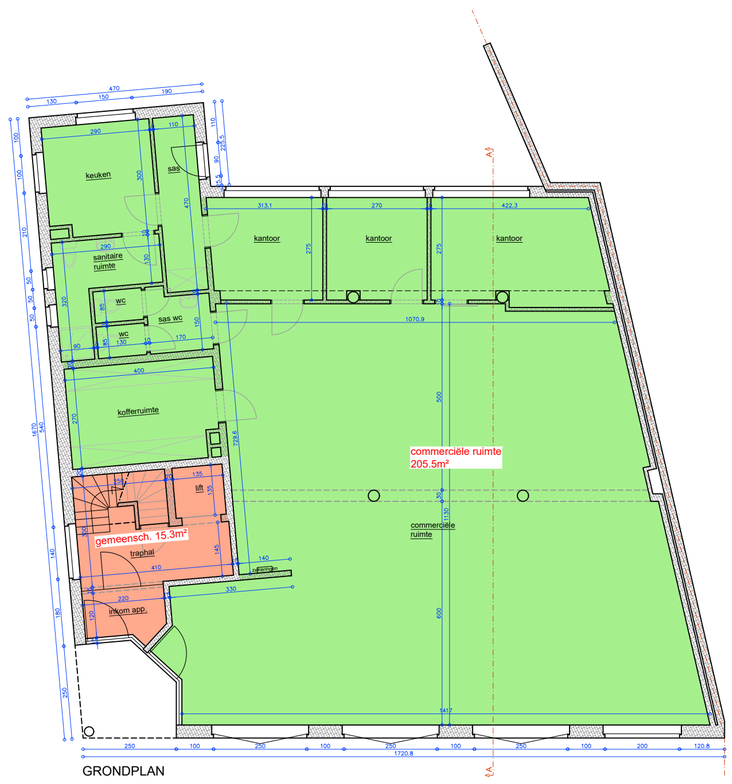

GRONDPLAN

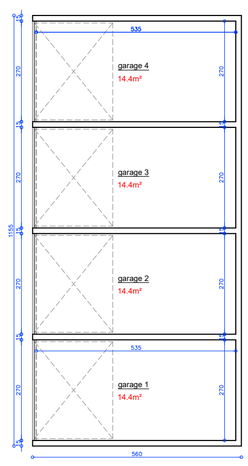

provincie gemeente	West-Vlaanderen 8510 Bellegem (Kortrijk)
bouwplaats	Bellegemsestraat 67-69 afd. sectie nrs.:
studie	
bouwheer	Verbrugge Bart

ONTWERP

Grondplannen
Doorsneden
Funderings- en rioleringsplan
Aanzichten
Terreinprofiel
Inplanting
Omgevingsplan
Liggingsplan

dossier	ba/1266
plan nr.	A1/1
datum	21/12/2023
schaal	1/75

goedgekeurd en voor akkoord ondertekend

opdrachtgever — aannemer — architect

Wijzigingen

-Dit plan is geen uitvoeringsplan, wel enkel een administratief document, dat nog verder technisch studie vergt.
-De aanvang der werken, zonder de architect te verwittigen, is op verantwoordelijkheid van aannemer en bouwheer. (KB 18/01/1968 & 06/02/1971)
-Wijzigingen in uitvoering, niet conform het goedkeuringsdossier, dienen op kosten van de aannemer en bouwheer afgebroken te worden.
-Opmaak plaatsbeschrijving een muurovername der aanpalende panden en afsluiten van All-Risk bouwplaatsverzekering op bevel en voor rekening van bouwheer.
-Uitvoering sondering en opmaak stabiliteitsstudie op bevel en voor rekening van bouwheer.
-Alle werken, ook deze dewelke niet onder de controle-opdracht van de architect vallen, dienen door aanemer en/of bouwheer te worden uitgevoerd volgens de regels der kunst, de geldende normen en voorschriften der fabrikanten van de bouwmaterialen.

BV Architect
Steven Verbeke
8530 Harelbeke Overleiestraat 110 — 056/72 99 78 — 0495/63 28 05 — info@architecten-verbeke.be